
ფასადი 1-7 ღერძებში
მ 1:150

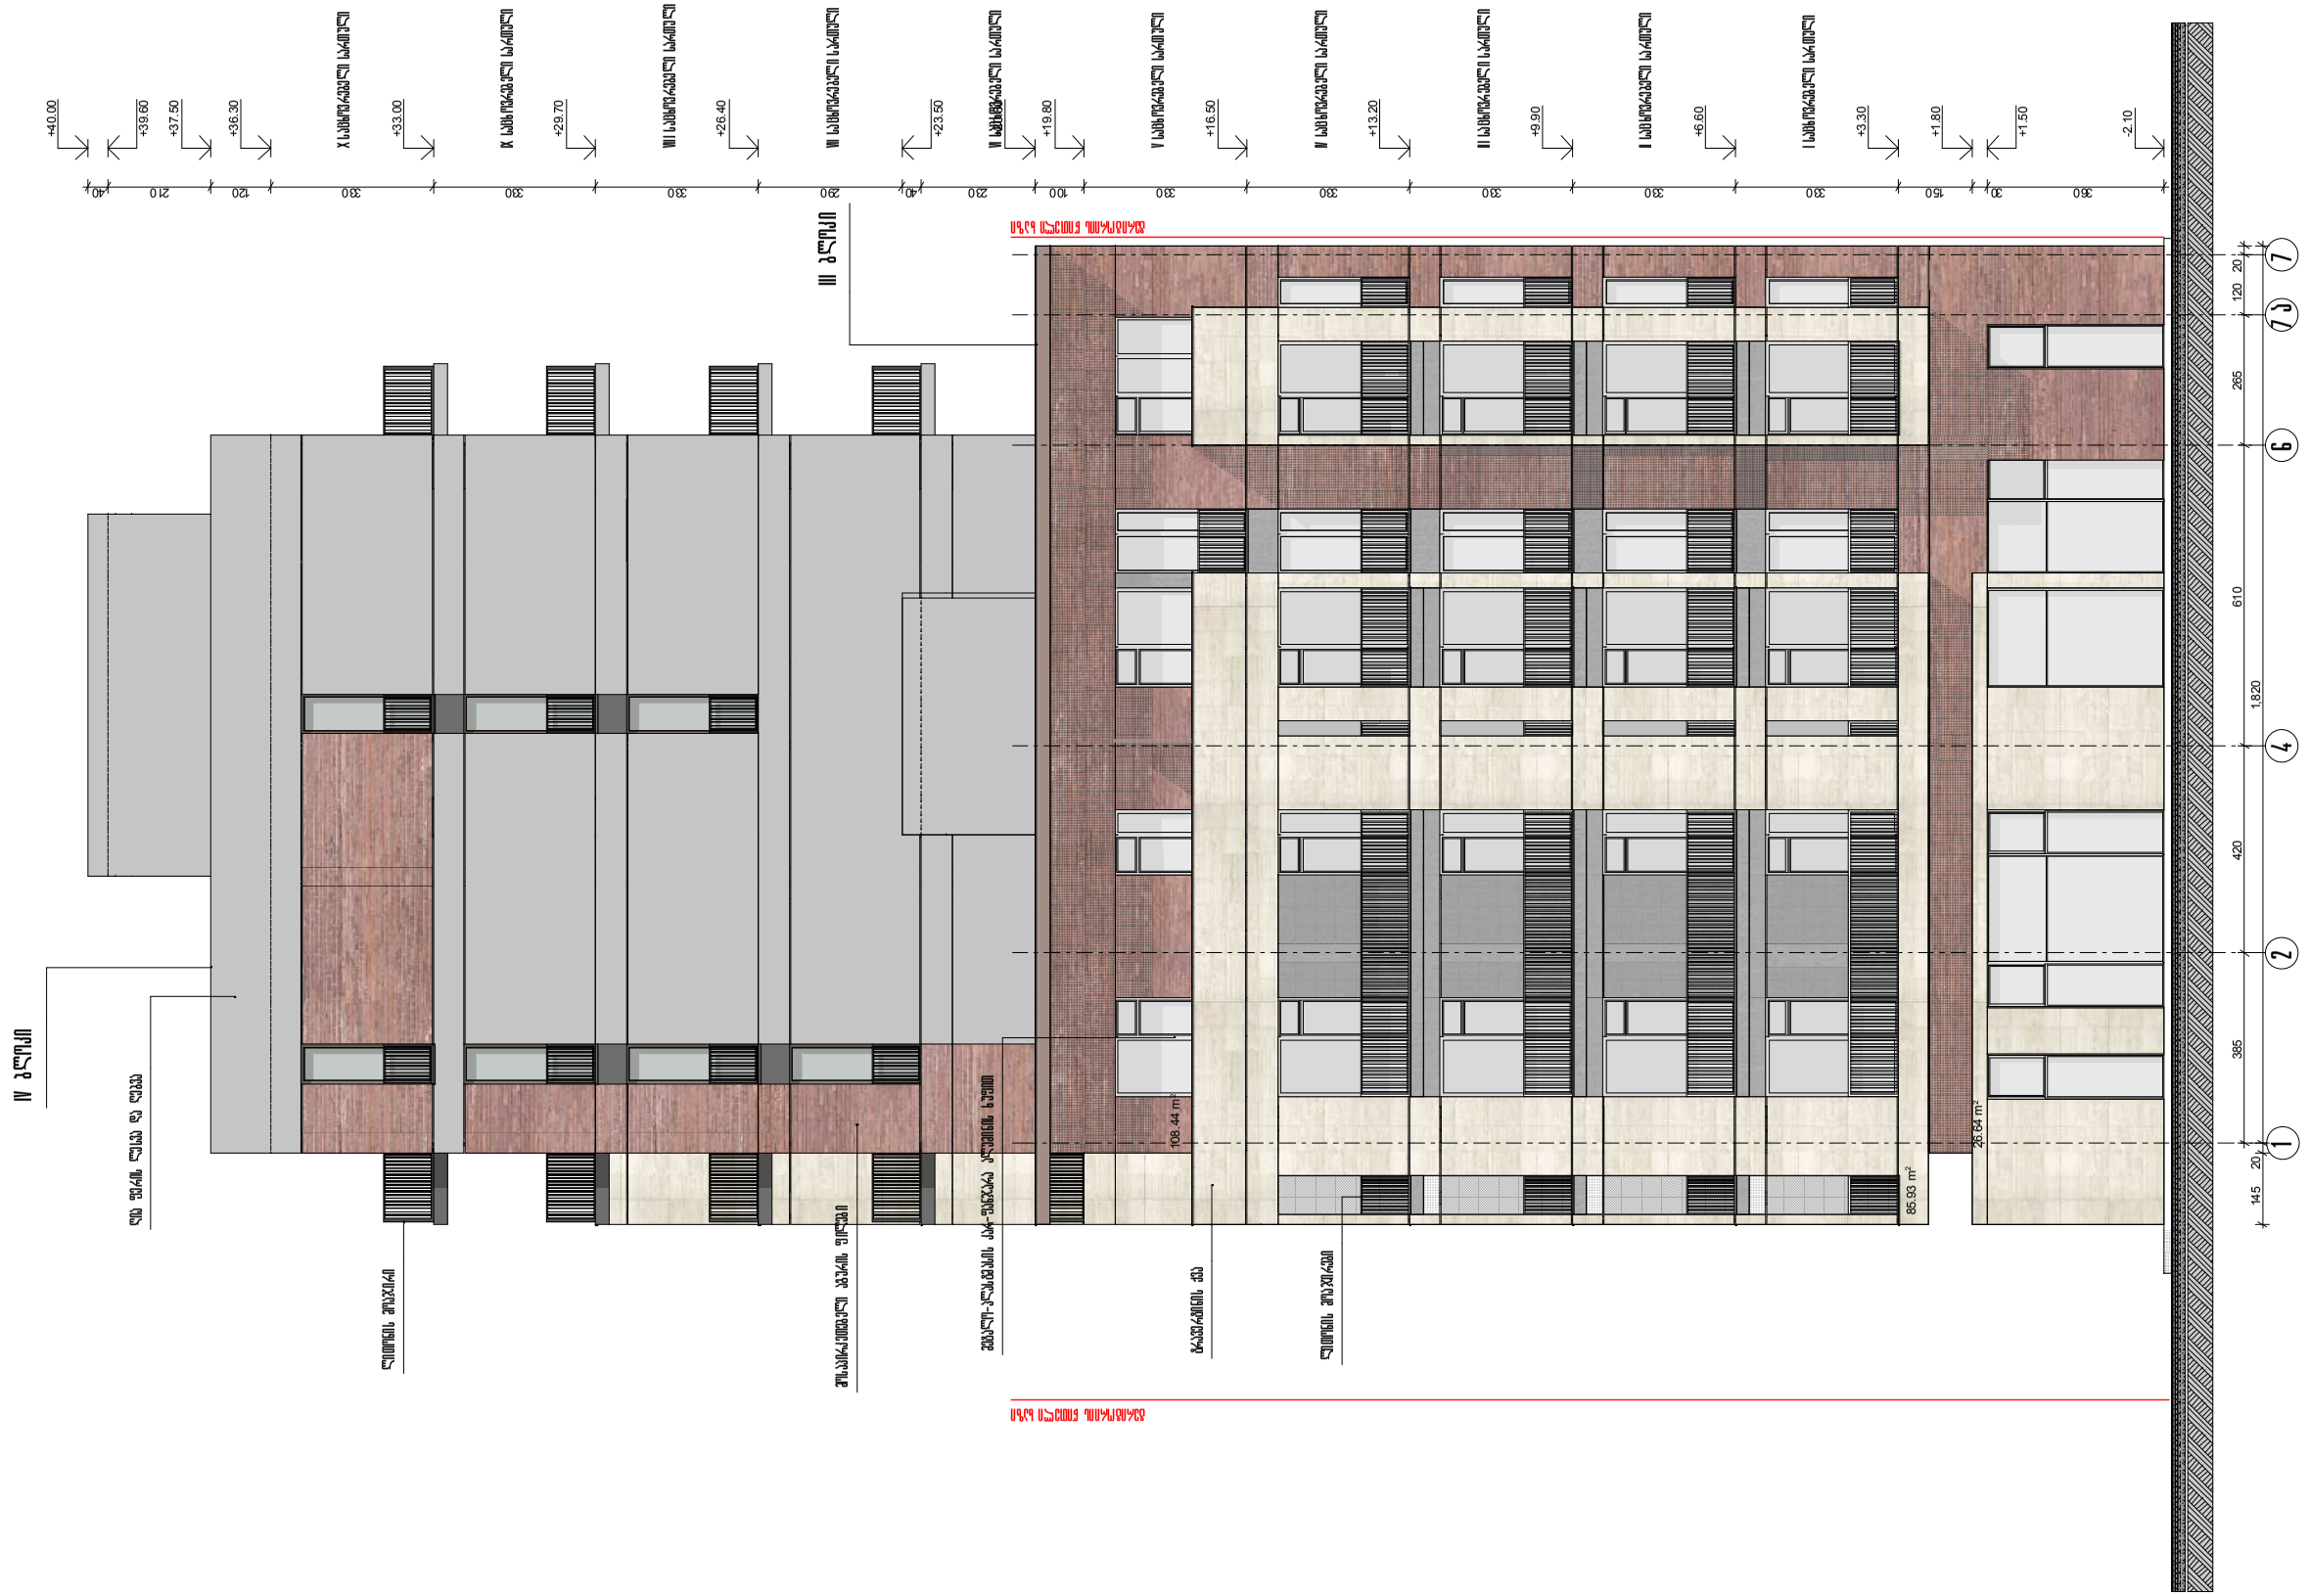

ფურცელი A-3	თბილისი 2013 დაკვეთა №

პირობითი აღნიშვნები

ნაკვეთის ზომიერი ხაზი


ფილიალი ბანკის ფილიალის ფარდი 1-7 ღერძებში	108.44 m²
გრავერებინის ქვის ფილების ფარდი 1-7 ღერძებში	112,57 m2

ვიზირები

შემსრულებელი	ს.ა.ს. პანელი
შემოწმებულია	ნ.ლომსაძე
არქიტექტორი	ნ. ლომსაძე
პროექტის ხელმძღვანელი	ვ.ბერიძე
პროექტის დასახელება	ბანკის ფილიალის შენობა-ნაგებობის კომპლექსი ქ.ფოთში, ჭავჭავაძის №10-ში III ეტაპი
შპს „ა ა ლ ი ა“	ტელ. 241717

შესრულებულია	გვარი	ხელმოწერა	თარიღი
ხელმძღვანელი	ნ.ლომსაძე		
ხელმძღვანელის მოადგილე	ნ. ლომსაძე		
მთ. ინჟინერი	ა.ვაჩნაძე		
არქიტექტორი	ზ. ქობულია		
არქიტექტორი			
ფასადები	ზ. ქობულია		

ფასადი 1-7 ღერძები	მასშტაბი მ 1:100
ფაზა	ს.ნ. შენობა

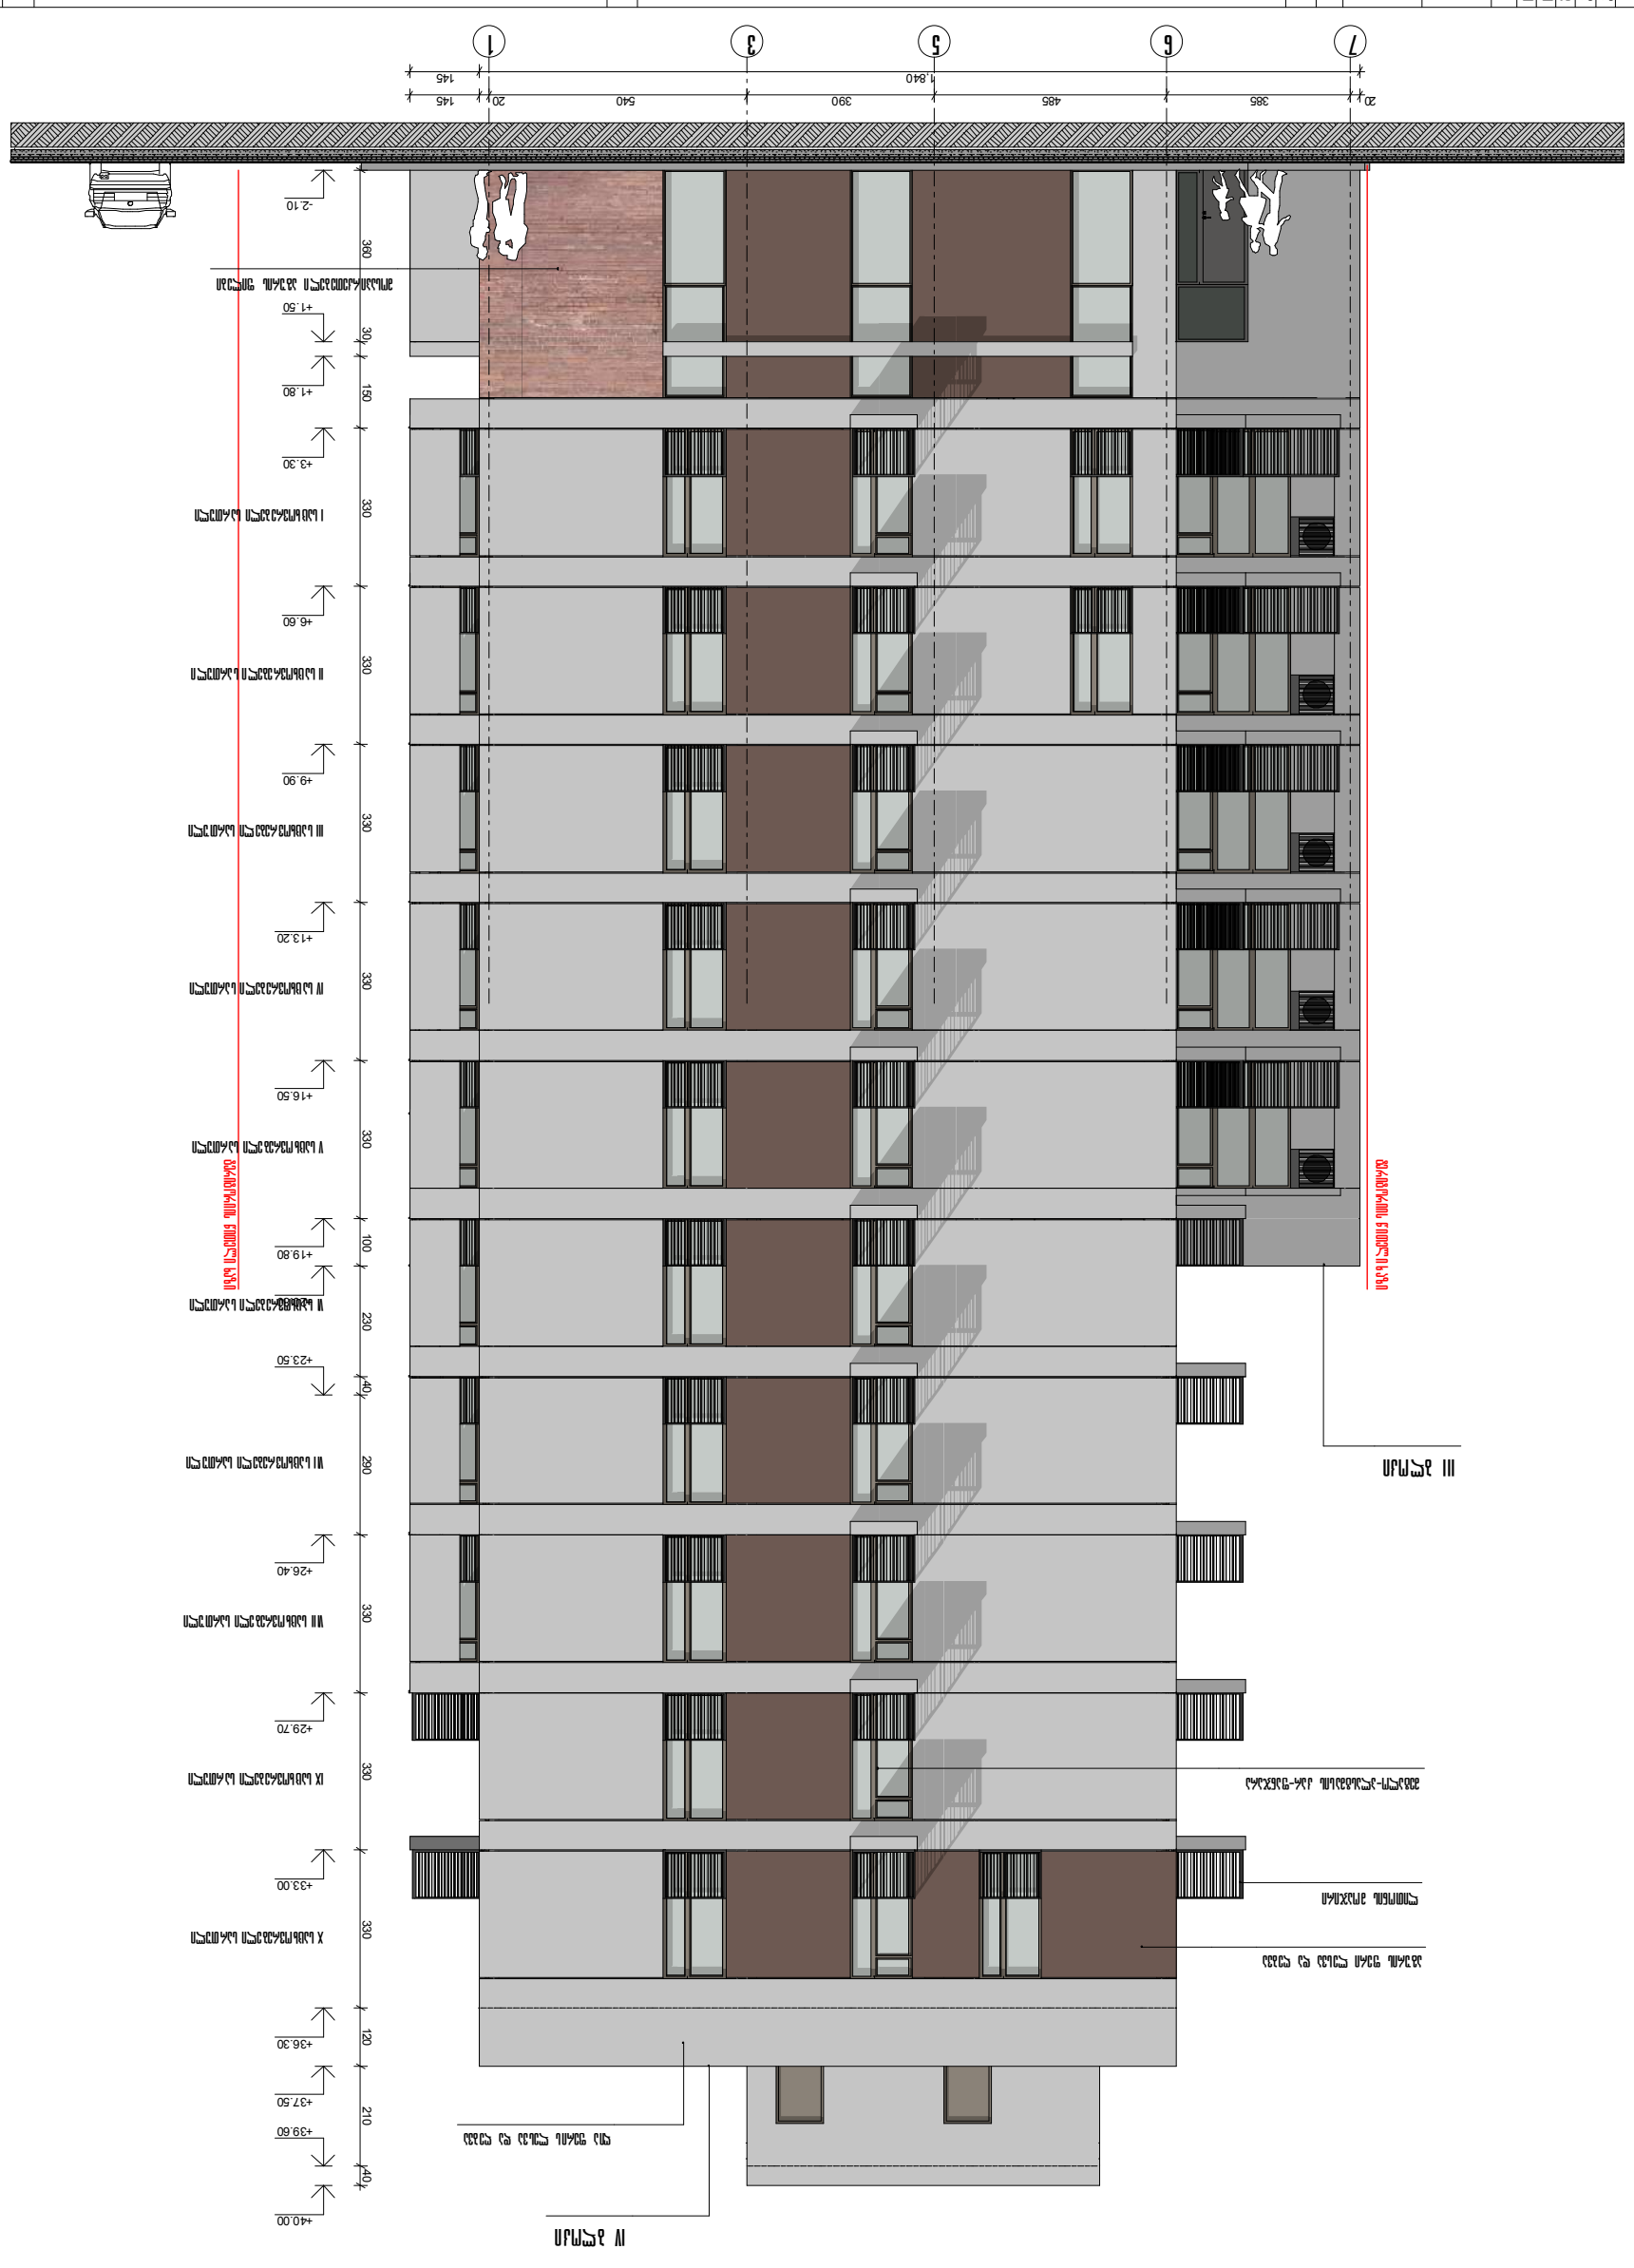
ფასადი 1-7
1:150




