# შენობა-ნაგებობის უსაფრთხოების წესებთან შესაბამისობის ანალიზი

| |
|---|
| გამოყენებული წესები - **„შენობა-ნაგებობის უსაფრთხოების წესები“** |

| **ჩამოთვალეთ შენობის დაკავებულებები და აღწერეთ თითოეული გამოყენება** | |
|---|---|
| **სწ-2 (311.3)** სასაწყობე ჯგუფი. | -1 სართული |
| **დს (312.1)** დამხმარე კგუფი | -1 სართული |
| **სვ (309.1)** სავაჭრო ჯგუფი | 1 სართული |
| **სც-2 (310.4)** საცხოვრებელი ჯგუფი | 2, 3, 4, 5, 6, 7, 8, 9 და 10 სართულები |

| ***კონსტრუქციის ტიპი:*** | |
|---|---|
| **განსაზღვრეთ კონსტრუქციის ტიპი ახალი შენობისთვის:**<br>მაგალითი: II-A, II-B, V-A, V-B | **I-B** ტიპი |

| **სიმაღლის შეზღუდვები**<br>ცხრილი 503 -ის მიხედვით | | |
|---|---|---|
| **დაკავებულობები** | **დასაშვები სართულიანობა** | **შემოთავაზებული სართულიანობა** |
| **სწ-2** სასაწყობე ჯგუფი. | 11 | 1 |
| **დს** დამხმარე კგუფი | 5 | 1 |
| **სვ** სავაჭრო ჯგუფი | 11 | 1 |
| **სც-2** საცხოვრებელი ჯგუფი | 11 | 9 |
| | | |
| | **დასაშვები** | **შემოთავაზებული** |
| **საერთო სიმაღლე =** | 48.8 | 36.00 |
| **მიწის ზემოთ სართულის რაოდენობა =** | 11 | 10 |

| ფართობის შეზღუდვები<br>ცხრილი 503 -ის მიხედვით (სართულზე მაქსიმალური ფართი) | | |
|---|---|---|
| **დაკავებულობები** | **დასაშვები ფართობი** | **შემოთავაზებული ფართობი** |
| **სწ-2** სასაწყობე ჯგუფი. | 7340 | 901.6 |
| **დს** დამხმარე კგუფი | 3300 | 24.9 |
| **სვ** სავაჭრო ჯგუფი | შეუზღუდავი | 612.4 |
| **სც-2** საცხოვრებელი ჯგუფი | შეუზღუდავი | 806.3 |
| | | |
| **იატაკის საერთო ფართობი =** | 8795.6 | |
| **იატაკების რაოდენობა =** | 11 | |
| **შენობის საერთო ფართობი სართულების გარე პერიმეტრებით =** | 10275.8 | |

| გარე კედლის ცეცხლმედეგობისა და ღიობისადმი მოთხოვნები<br>ცხრილების 602-ის და 705.8 -ის მიხედვით | | | | | | | | | |
|---|---|---|---|---|---|---|---|---|---|
| **გარე კედელი** | **ხანძარსაწინააღმდეგო მანძილი** (მეტრი) | **ცეცხლმედეგობის ხარისხი** (საათი) | | **კედლის ღიობების ფართობი** (კედლის %) | | | | | |
| | | **მოთხოვნილი** | **გათვალისწინებული** | **დასაშვები** | | | **გათვალისწინებული** | | |
| | | | | **დაცული** | **დაუცველი საშხეფებით** | **დაუცველი** | **დაცული** | **დაუცველი საშხეფებით** | **დაუცველი** |
| **1-8 ფასადი** | >9 | 0 | 2 | შეუზღუდავი | შეუზღუდავი | შეუზღუდავი | - | - | 42% |
| **ა-დ ფასადი** | 5,66 | 1 | 2 | შეუზღუდავი | შეუზღუდავი | შეუზღუდავი | - | - | 8% |
| **8-6 ფასადი** | >9 | 0 | 2 | შეუზღუდავი | შეუზღუდავი | შეუზღუდავი | - | - | 42% |
| **6-1 ფასადი** | 6,32 | 1 | 2 | შეუზღუდავი | შეუზღუდავი | 45% | - | - | 42% |
| **დ-ა ფასადი** | 0,2 | 2 | 2 | დაუშვებელი | დაუშვებელი | დაუშვებელი | - | - | - |


| ხანძრისაგან დაცვის სისტემებისადმი მოთხოვნები | | | | | | | |
|---|---|---|---|---|---|---|---|
| დაკავებულობები/სივრცეები/გასასვლელი საშუალებები | ავტოსაშხეფი სისტემა | ალტერნატიული ავტომატური ცეცხლსაქრობი სისტემები | სახანძრო განგაშისა და ცეცხლაღმომჩენი სისტემები | სახანძრო მილდგარების სისტემები | კვამლის საკონტროლო სისტემები (დაწნევა) | ხელის ცეცხლმაქრები | საავარიო განგაშის სისტემები |
| სწ-2 | კი | - | კი | - | - | კი | - |
| დს | - | - | კი | - | - | - | - |
| სვ | - | - | კი | - | - | კი | - |
| სც-2 | - | - | კი | - | - | - | - |
| დერეფნები | - | - | კი | - | - | კი | - |
| კიბის უჯრედები | - | - | - | კი | - | - | - |
| ლიფტები | - | - | - | - | კი | - | - |
| სახანძრო-ამაშველო სამსახურის მიერ გამოსაყენებელი მისაერთებლები | | | | კი | | | |

| განიავების მოთხოვნა | | |
|---|---|---|
| დაკავებულობები/სივრცეები/გასასვლელი საშუალებები | ბუნებრივი განიავება | ხელოვნური განიავება |
| სწ-2 | - | კი |
| დს | - | კი |
| სვ | კი | - |
| სც-2 | კი | - |
| დერეფნები | - | კი |
| კიბის უჯრედები | - | კი |
| ლიფტის შახტა | - | კი |

| თითოეული სართულიდან გასასვლელი საშუალება | | | | | | | | | | |
|---|---|---|---|---|---|---|---|---|---|---|
| სართულები | დაკავებულობა და დაკავებულობის დატვირთვის ჯამური მაჩვენებელი | მოთხოვნილი გასასვლელების/გასასვლელთან მისადგომის რაოდენობა | გათვალისწინებული გასასვლელების/გასასვლელთან მისადგომის რაოდენობა და ტიპი | გასასვლელი საშუალებების სიგანე | | | | | |
| | | | | გზა-კიბეები | | დერაფანი, | | გასასვლელის გზა-კარი | |
| | | | | მოთხოვნილი | გათვალისწინებული | მოთხოვნილი | გათვალისწინებული | მოთხოვნილი | გათვალისწინებული |
| -1 სართული | 50 | 2 | 2 (გასასვლელი გზა-კიბე) | 1,1 | 1.1 | - | - | 0.82 | 0,82 |
| 1 სართული | 220 | 2 | 9 | - | - | 1,2 | 1,5 | 0.82 | 0.82 |
| ტიპიური სართული 2-10 | 44 | 2 | 2 (შიგა გასასვლელი გზა-კიბე) | 1,1 | 1.1 | 1,2 | 1,5 | 0,82 | 0.82 |

| წყალსადენი სისტემის ფიქსირებული მოწყობილობების რაოდენობა-საცხოვრებელი ჯგუფი სც-2 და სც-3 ქვეჯგუფები<br>ცხრილი 1602.1-ის მიხედვით | | | | | | | | | | | |
|---|---|---|---|---|---|---|---|---|---|---|---|
| სართულები | საცხოვრებელი ერთეული | ფიქსირებული მოწყობილობები | | | | | | | | | |
| | | უნიტაზი (ერთ საცხოვრებელ ერთეულზე) | | ტუალეტის ხელსაბანები (ერთ საცხოვრებელ ერთეულზე) | | აბაზანა/შხაპი (ერთ საცხოვრებელ ერთეულზე) | | სამზარეულოს ნიჟარა (ერთ საცხოვრებელ ერთეულზე) | | ავტომატური სარეცხი მანქანის მისაერთებელი | |
| | | მაღალწნევის | დაწნევის | მაღალწნევის | დაწნევის | მაღალწნევის | დაწნევის | მაღალწნევის | დაწნევის | მაღალწნევის | დაწნევის |
| ტიპიური სართული 2-10 | 36 | 1 | 1 | 1 | 1 | 1 | 1 | 1 | 1 | 1 | 1 |

| წყალსადენი სისტემის ფიქსირებული მოწყობილობების<br>ცხრილი 1602.1-ის მიხედვით | | | | | | | | | | | |
|---|---|---|---|---|---|---|---|---|---|---|---|
| სართულები | დაკავებულობა და დაკავებულობის დატვირთვის ჯამური მაჩვენებელი | ფიქსირებული მოწყობილობები | | | | | | | | | |
| | | უნიტაზი | | ხელსაბანი | | აბაზანა/შხაპი | | წყლის დასალევი შადრევნები | | სამომსახურეო ნიჟარა | |
| 1 სართული სვ | 220 | 2 | 2 | 2 | 2 | - | - | 2 | 2 | 2 | 2 |

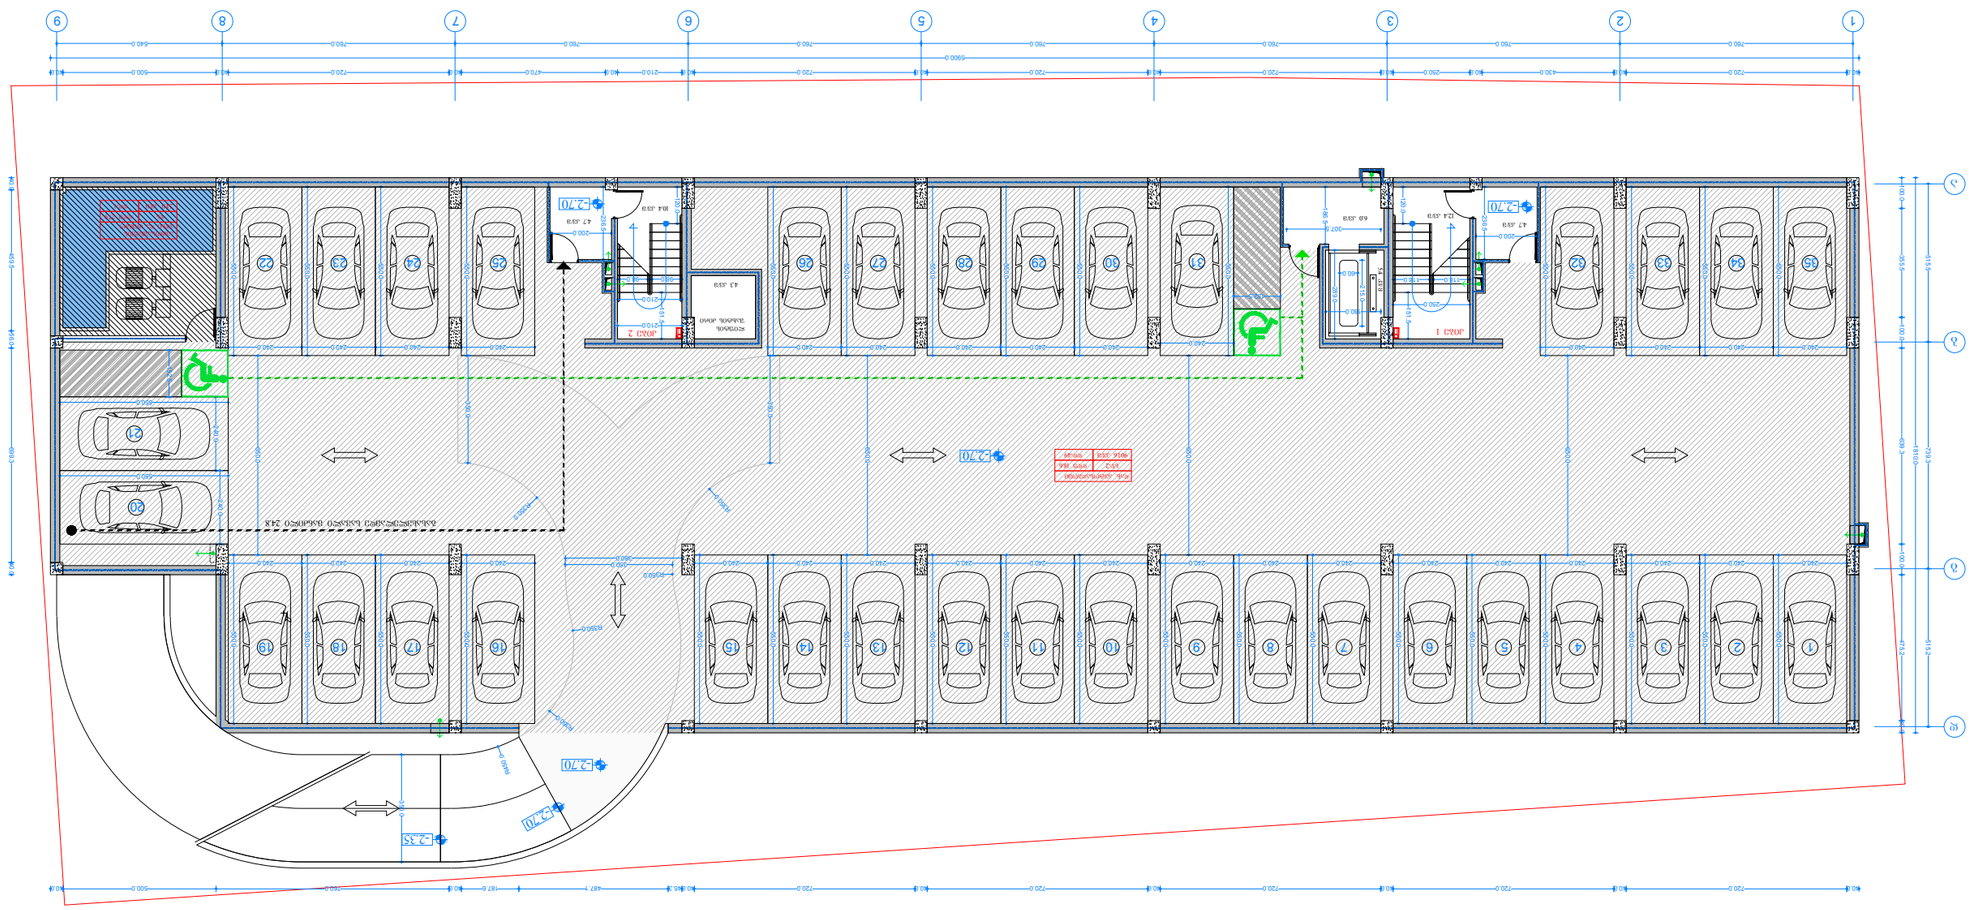





















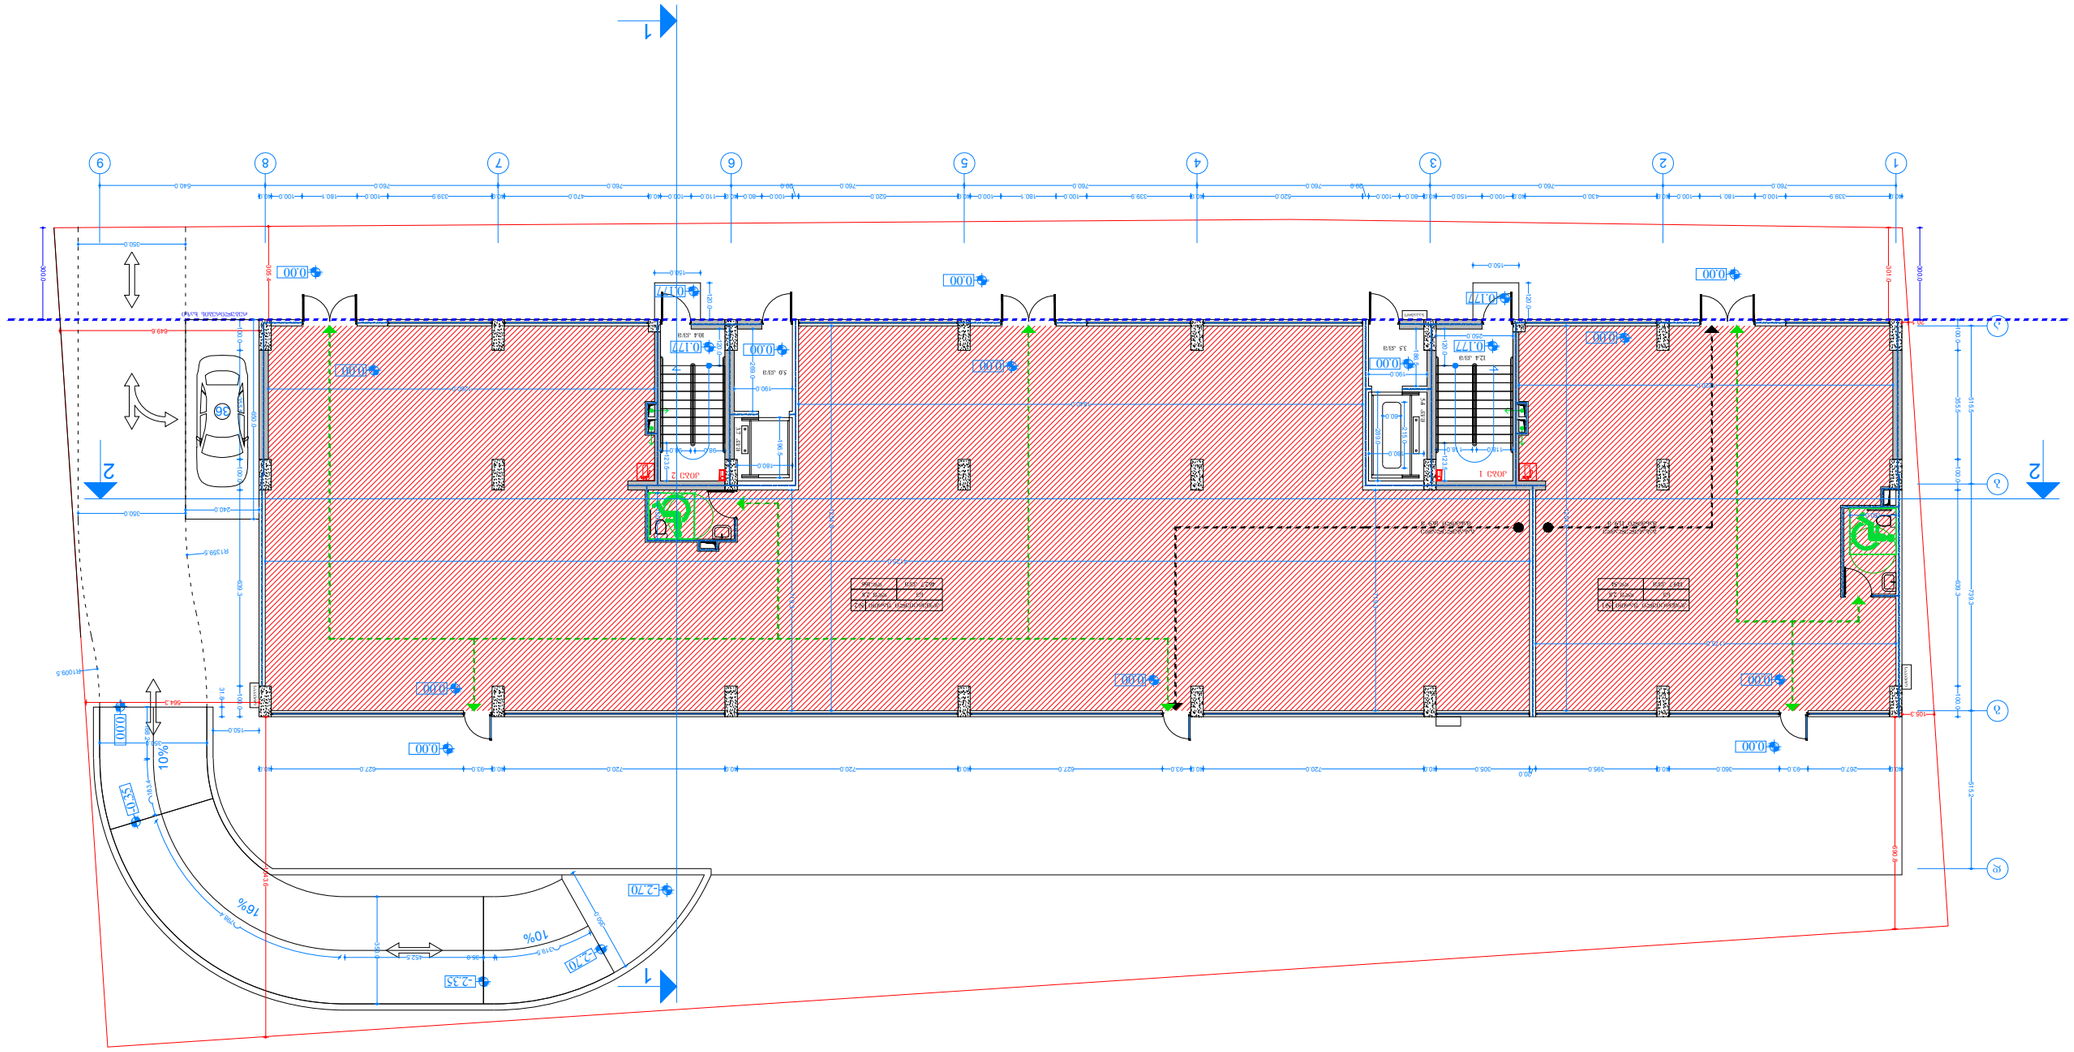
1
2
1
2
0.000
-2.70
-2.35
10%
16%
10%
0.177
0.177
0.177

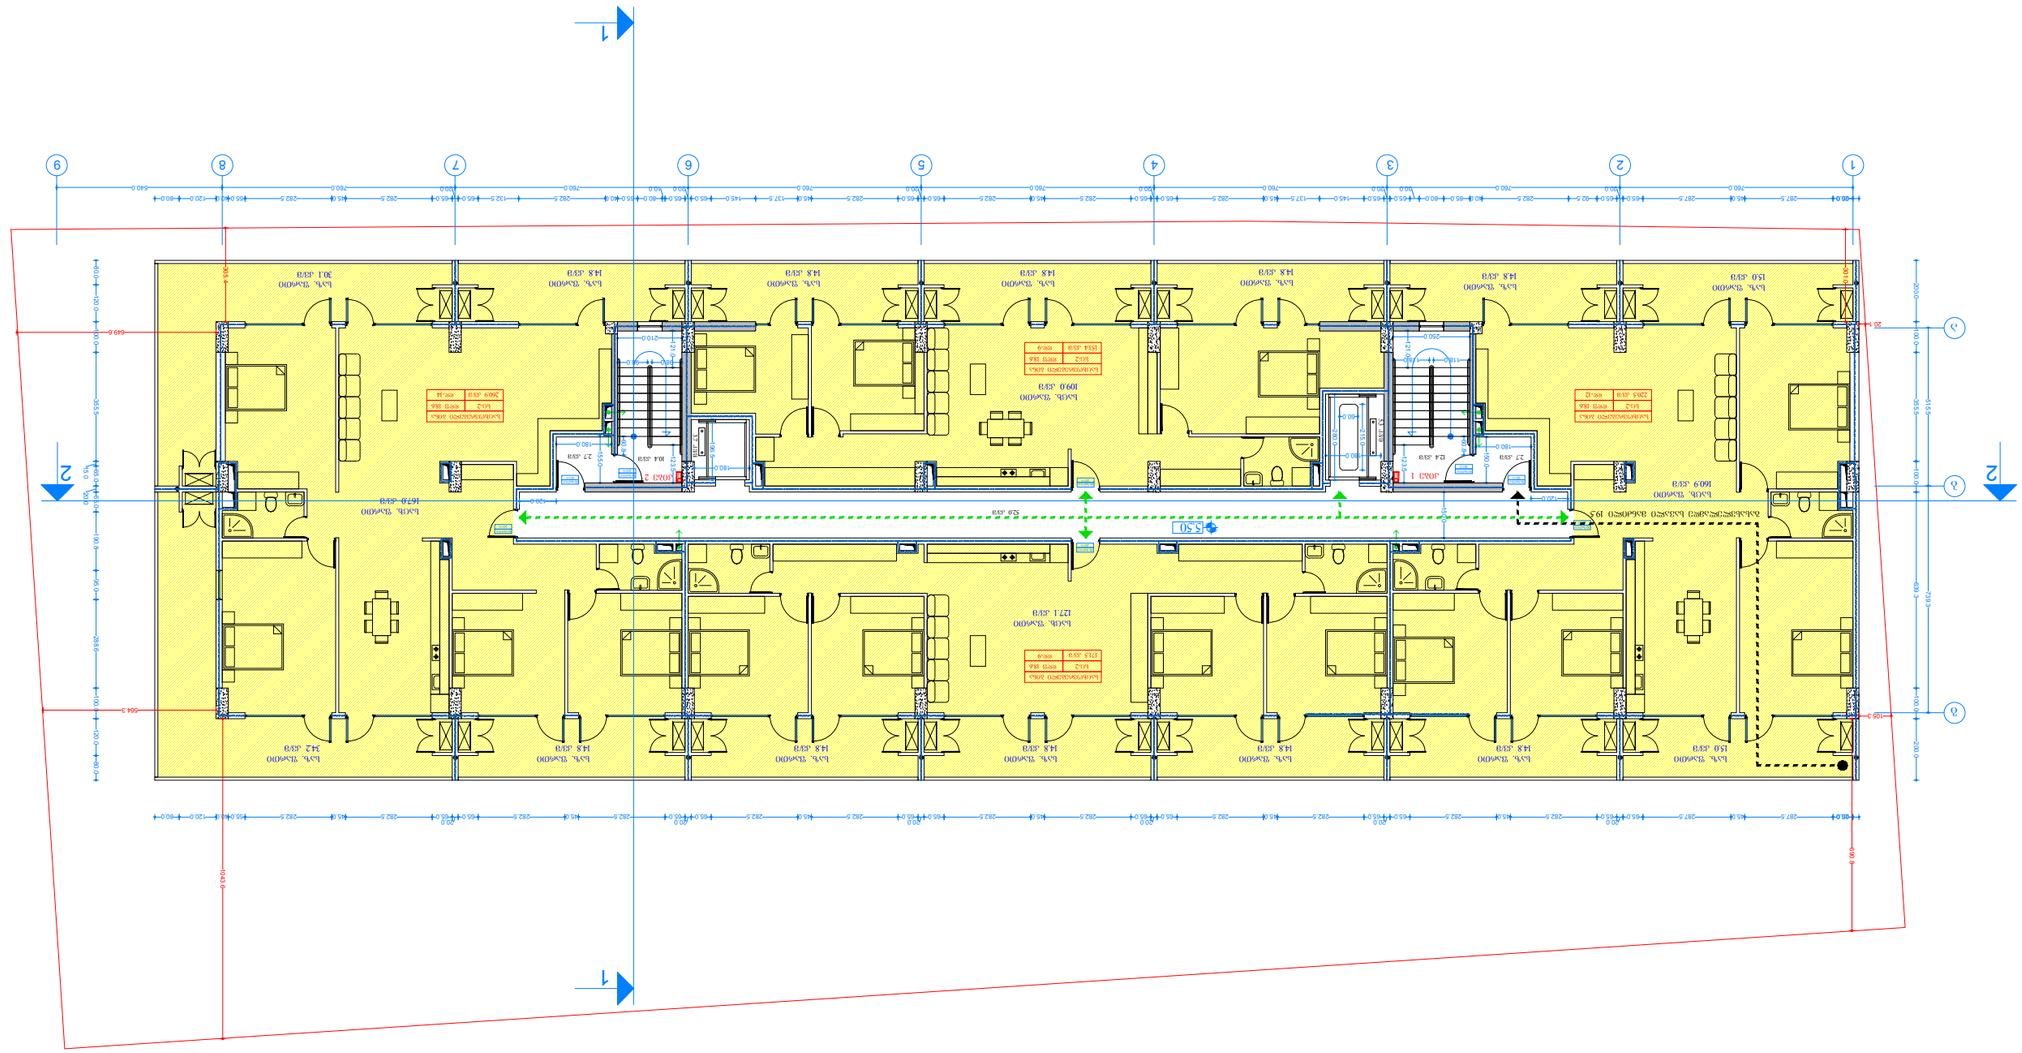
1
2
3
1
2
3
4
5
6
7
8
9
5.50

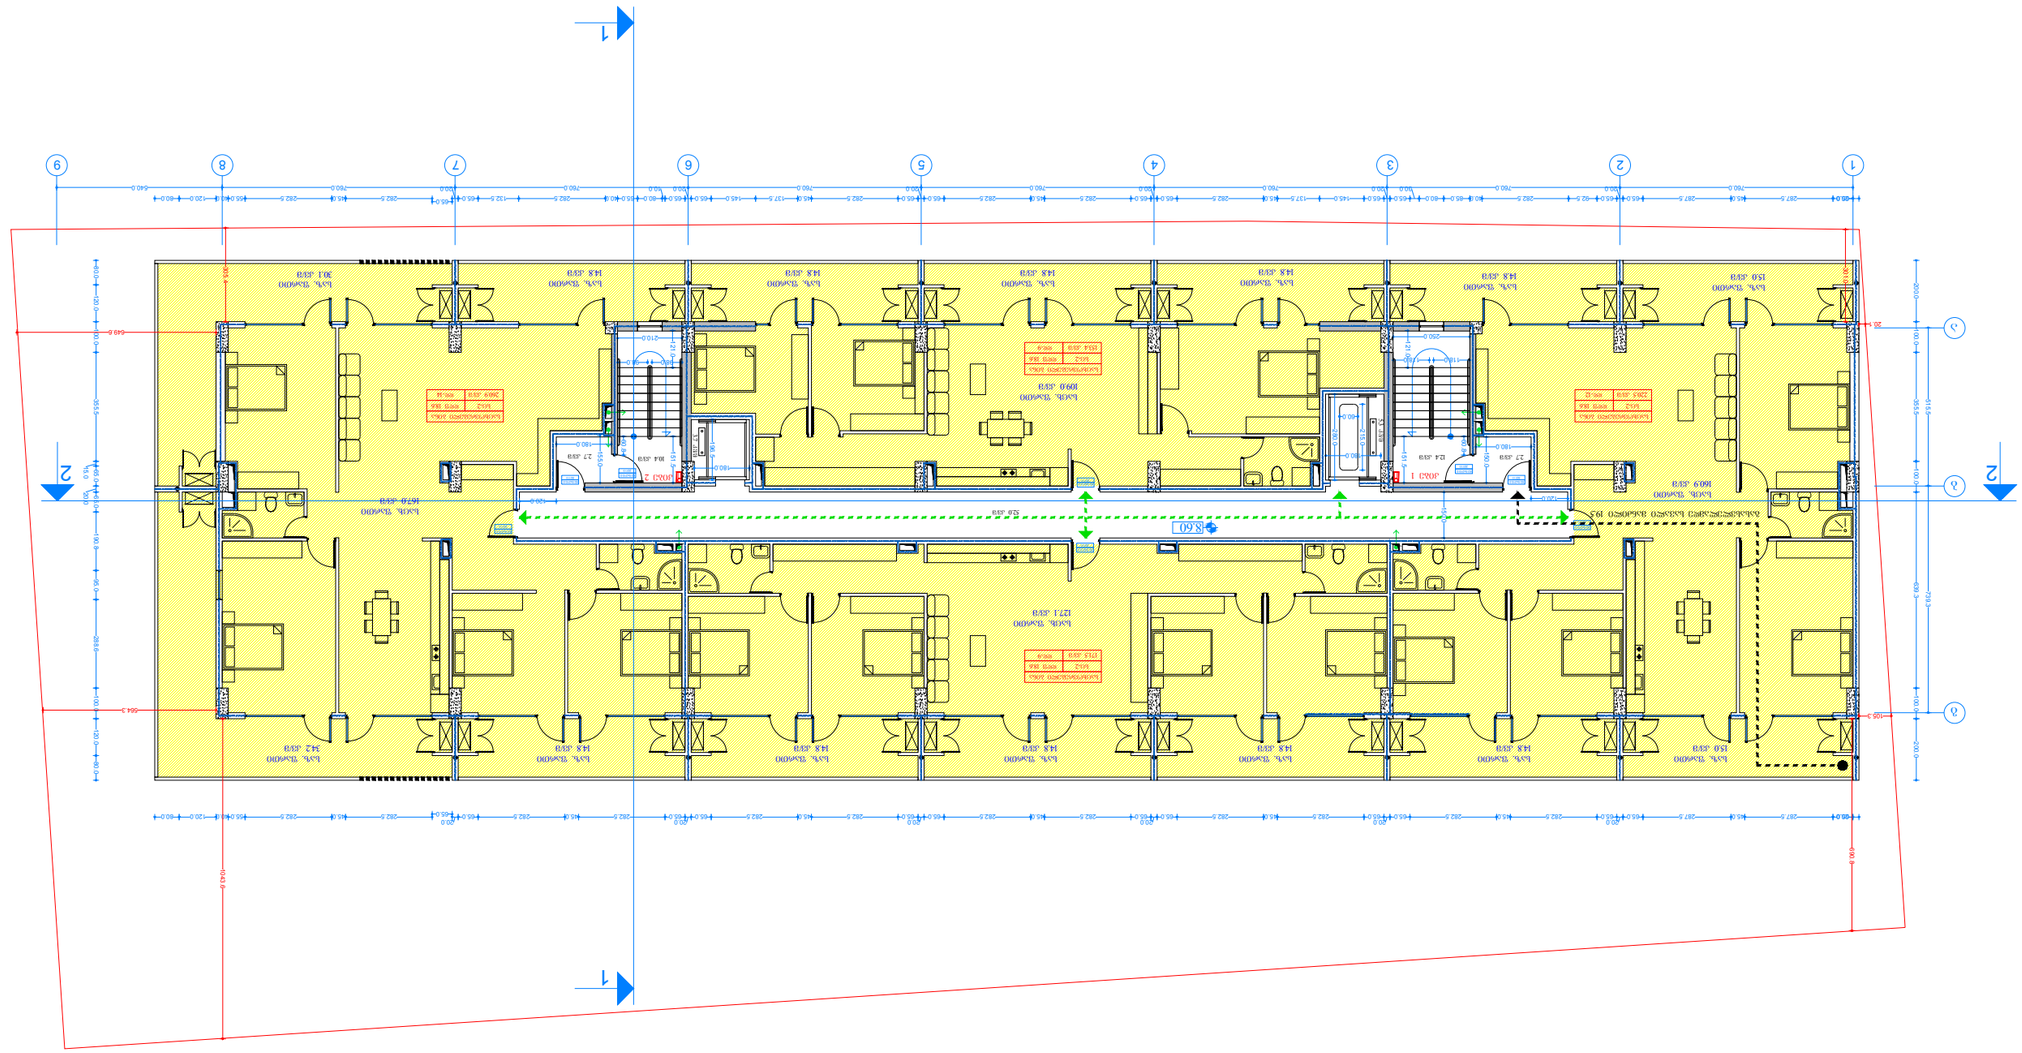











ნახ. 220.5 ამ/მ
ნახ. ჩრდ. 171.5 ამ/მ
ნახ. ჩრდ. 260.9 ამ/მ
ნახ. ჩრდ. 153.4 ამ/მ

ნახატის № - 47

შეზღუდული

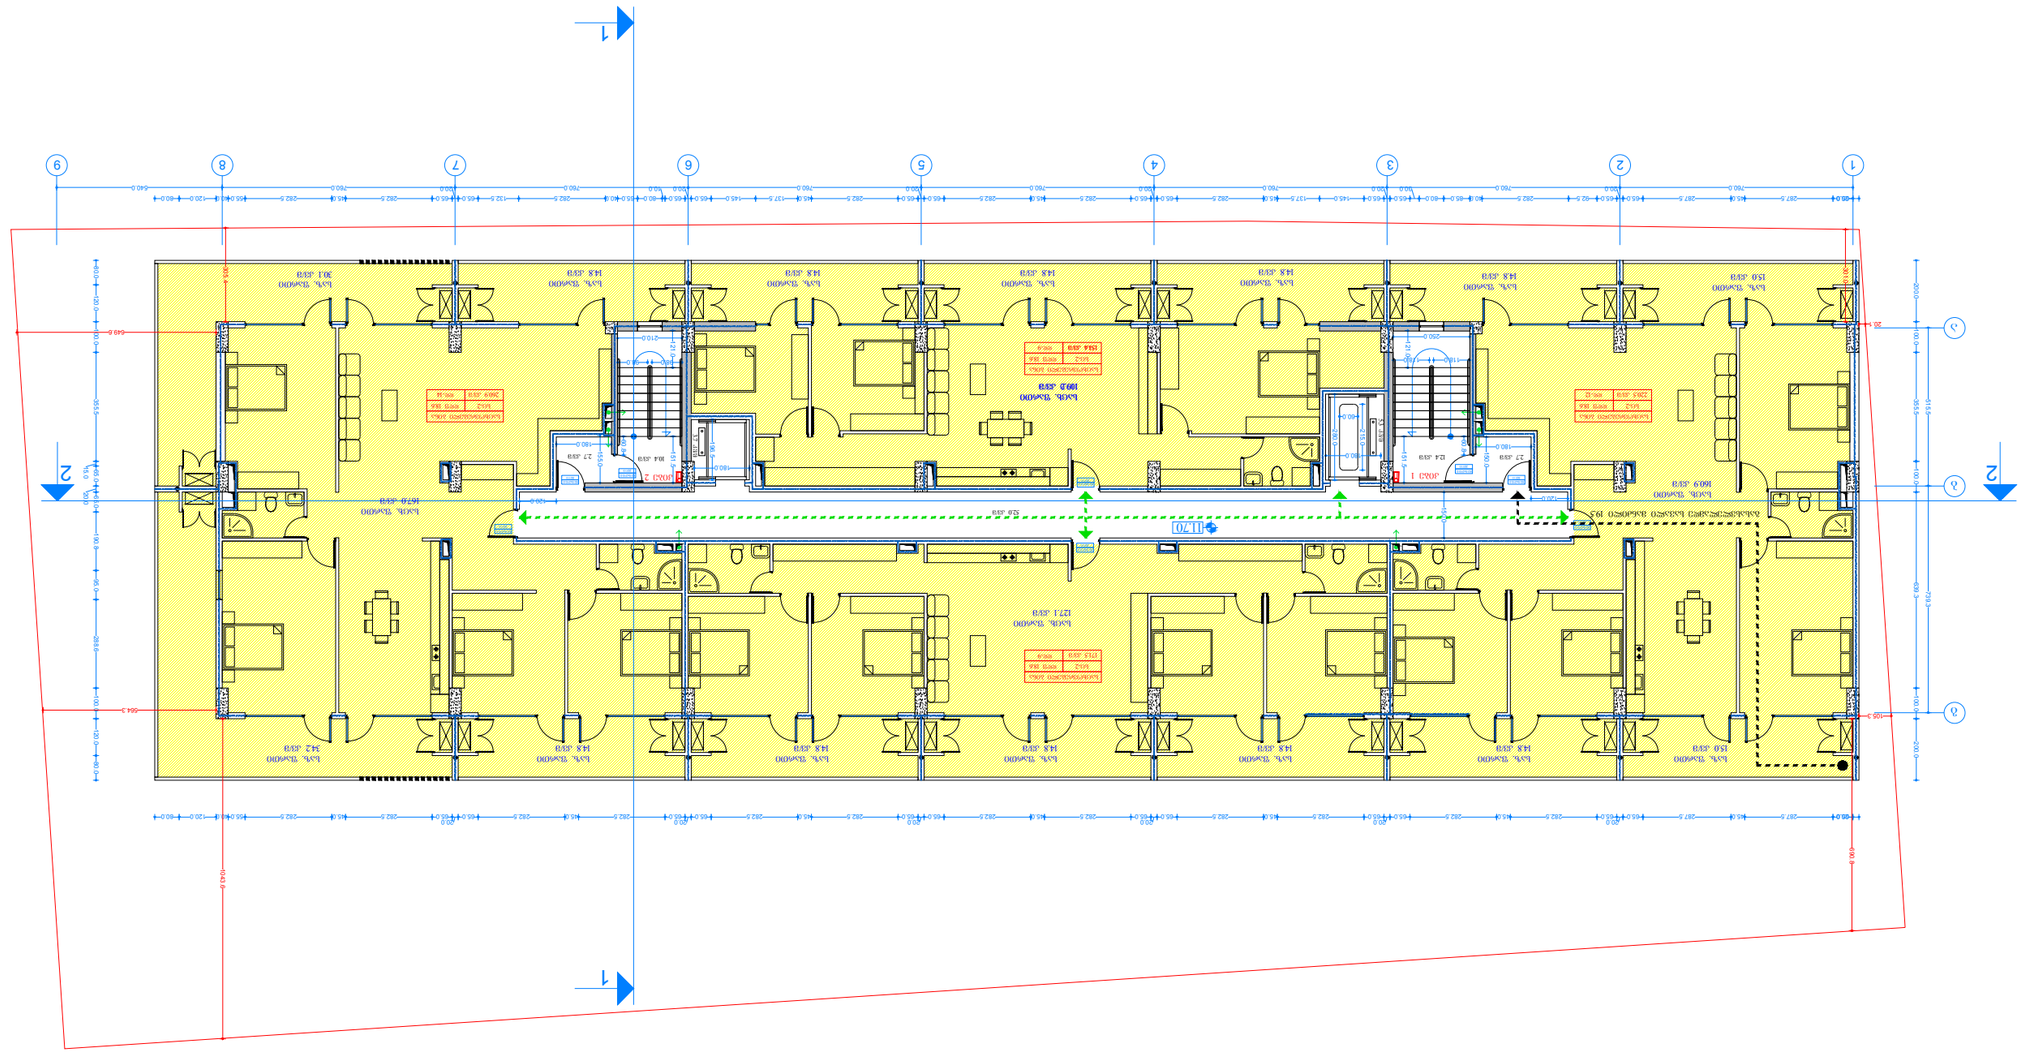
1
2
3
1
2
3
1170
1170
1170

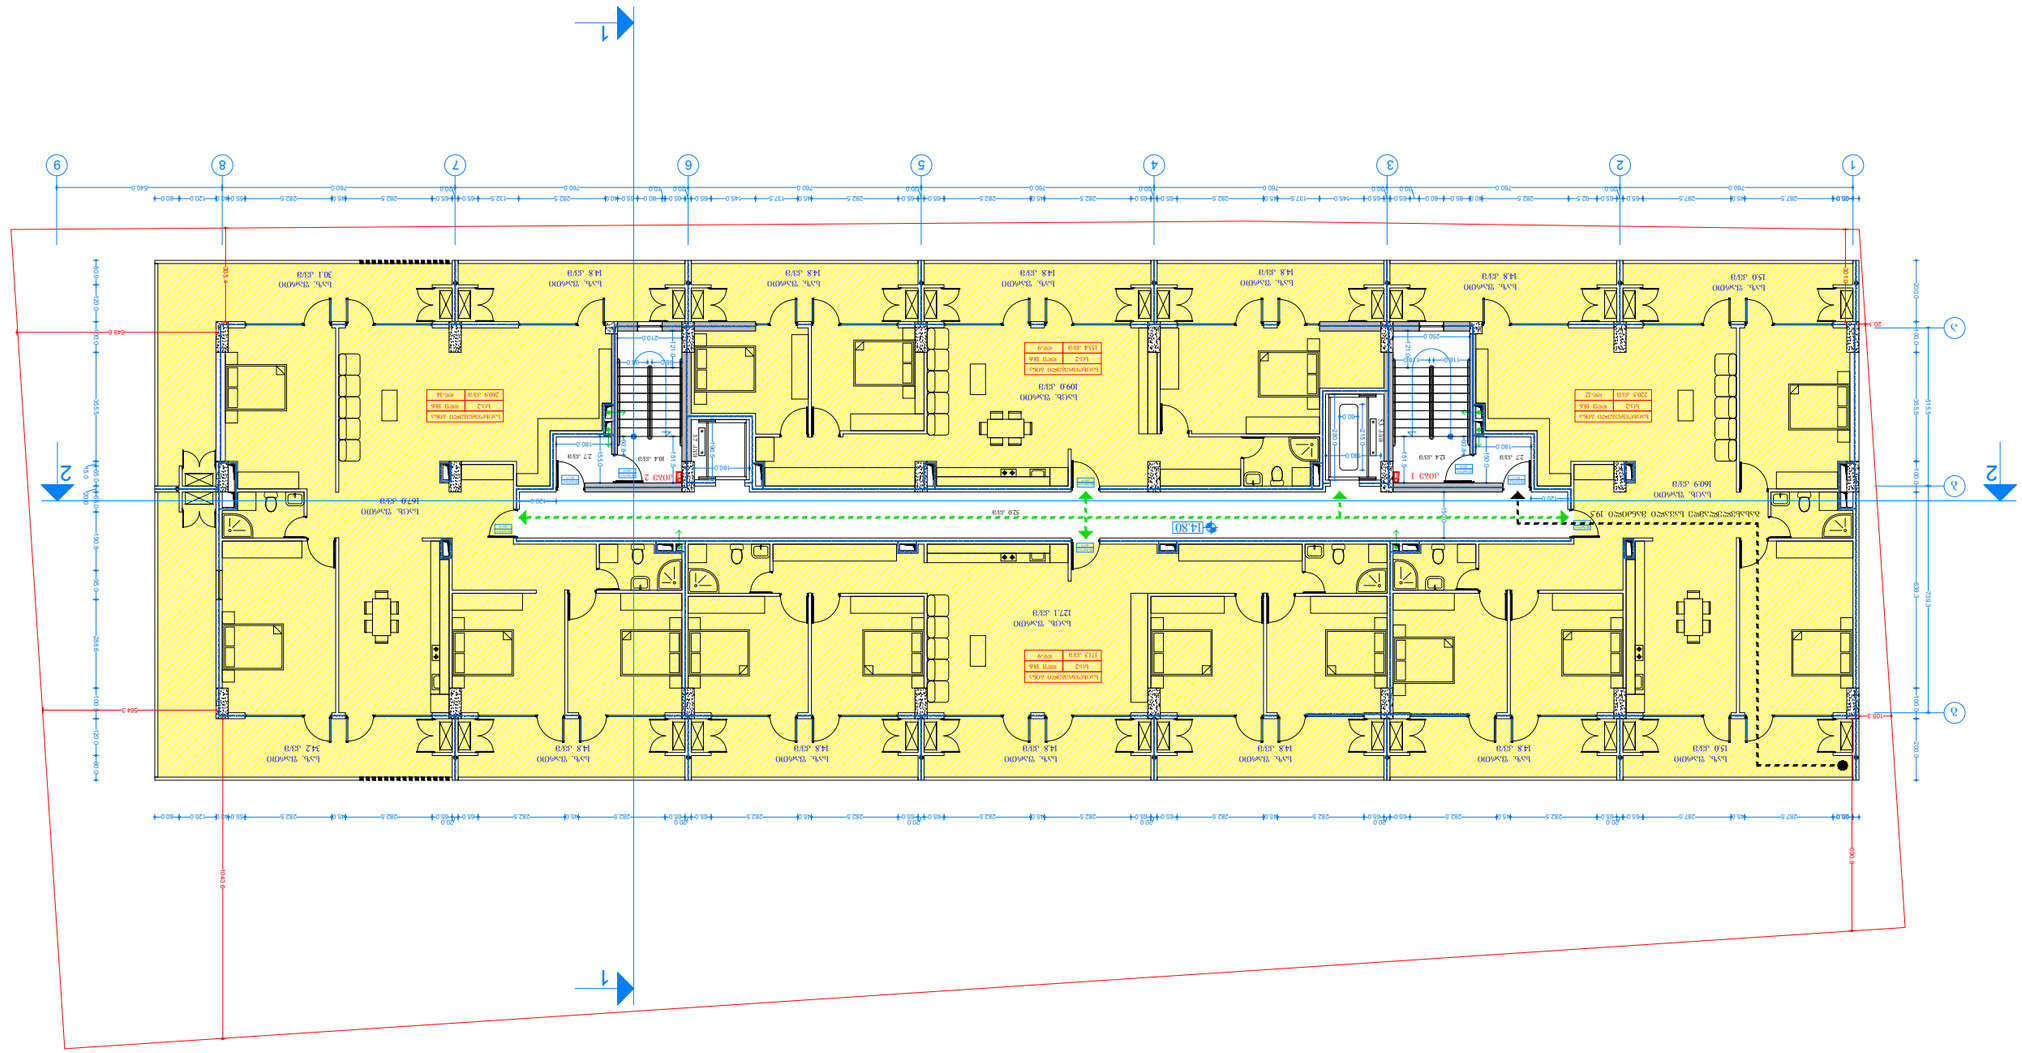
1
2
3
4
5
6
7
8
9
А
Б
14.80

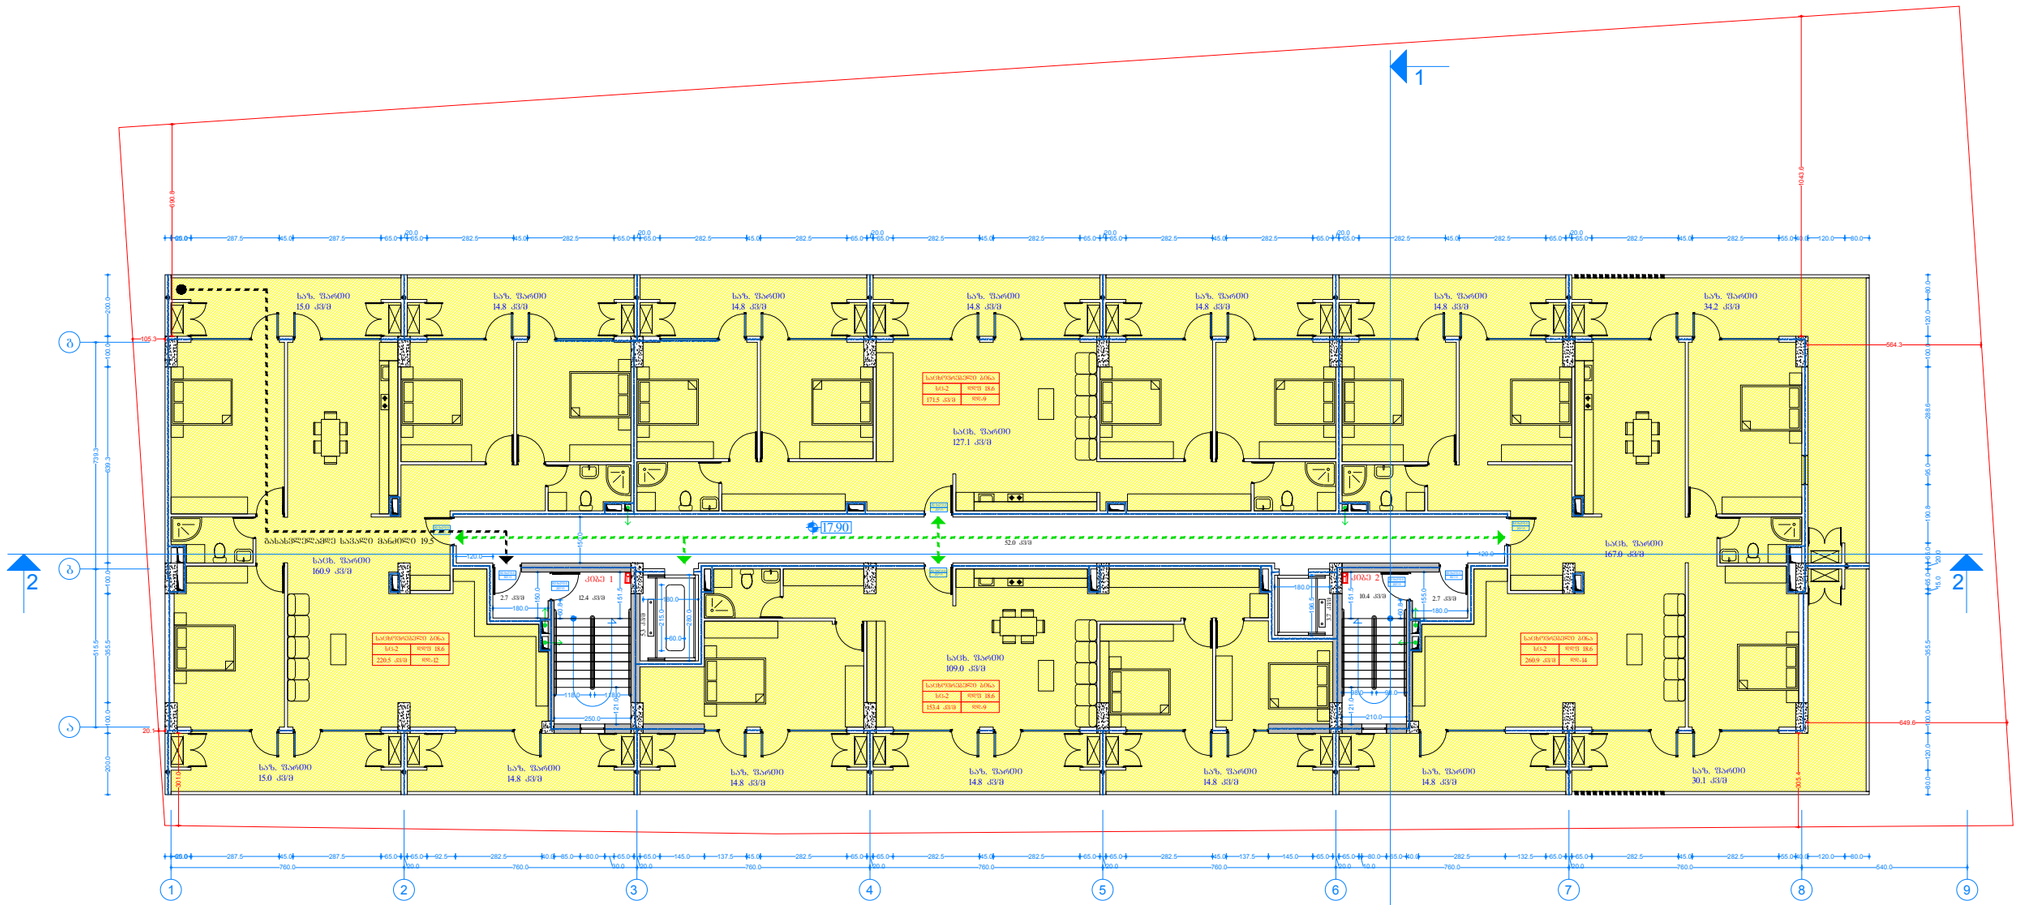


# ფურცელი

№

6 სართულის
(საცხოვრებელი ბინების)
გეგმა მ. 1:100

პროექტის სახელწოდება

მის: ქალაქი თბილისი, გლდანის საცხოვრებელი რაიონი I კვარტლის მიმდებარედ. 01.11.13.001.104 საკადასტრო ერთეულზე საპროექტო მრავალბინიანი საცხოვრებელი სახლის არქიტექტურული პროექტი

დამკვეთი:
შპს. "რუმს ფემილი" ს/კ 405390526

დირექტორი: მალხაზ მაღრაძე


პროექტის ავტორი
არქიტექტორი: ბიორგი ლოთიშვილი ტელ: 593 222033

შეამოწმა: შნოგა ნაგებობის უსაფრთხოების წესების სპეციალისტი (41 დადგენილების) ექსპერტი-არქიტექტორი: ლევანი ოძროპირიძე
ტელ: 595 651556

საცხ. ბინა 220.5 კვ/მ
საცხ. ბინა 171.5 კვ/მ
საცხ. ბინა 260.9 კვ/მ
საცხ. ბინა 153.4 კვ/მ

სართულის დ.დ - 47

შენიშვნა

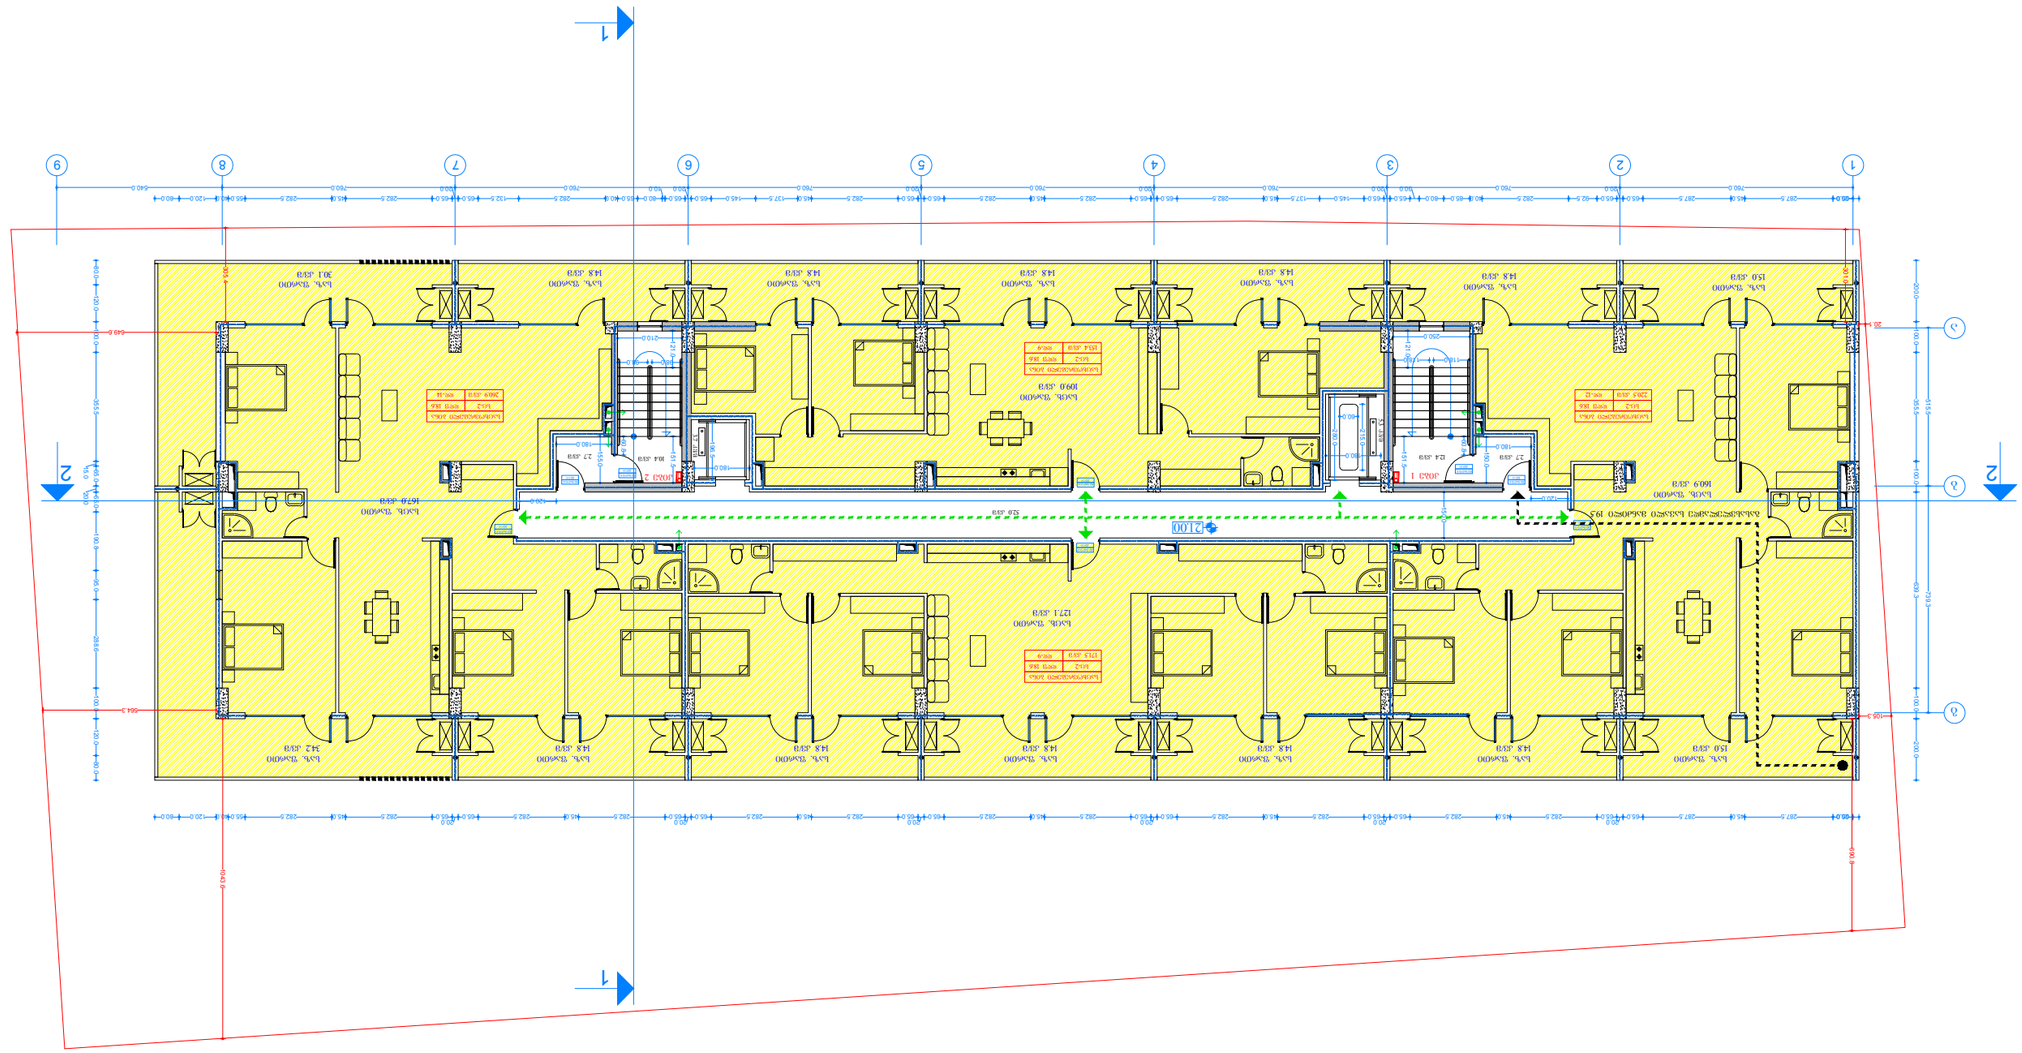
























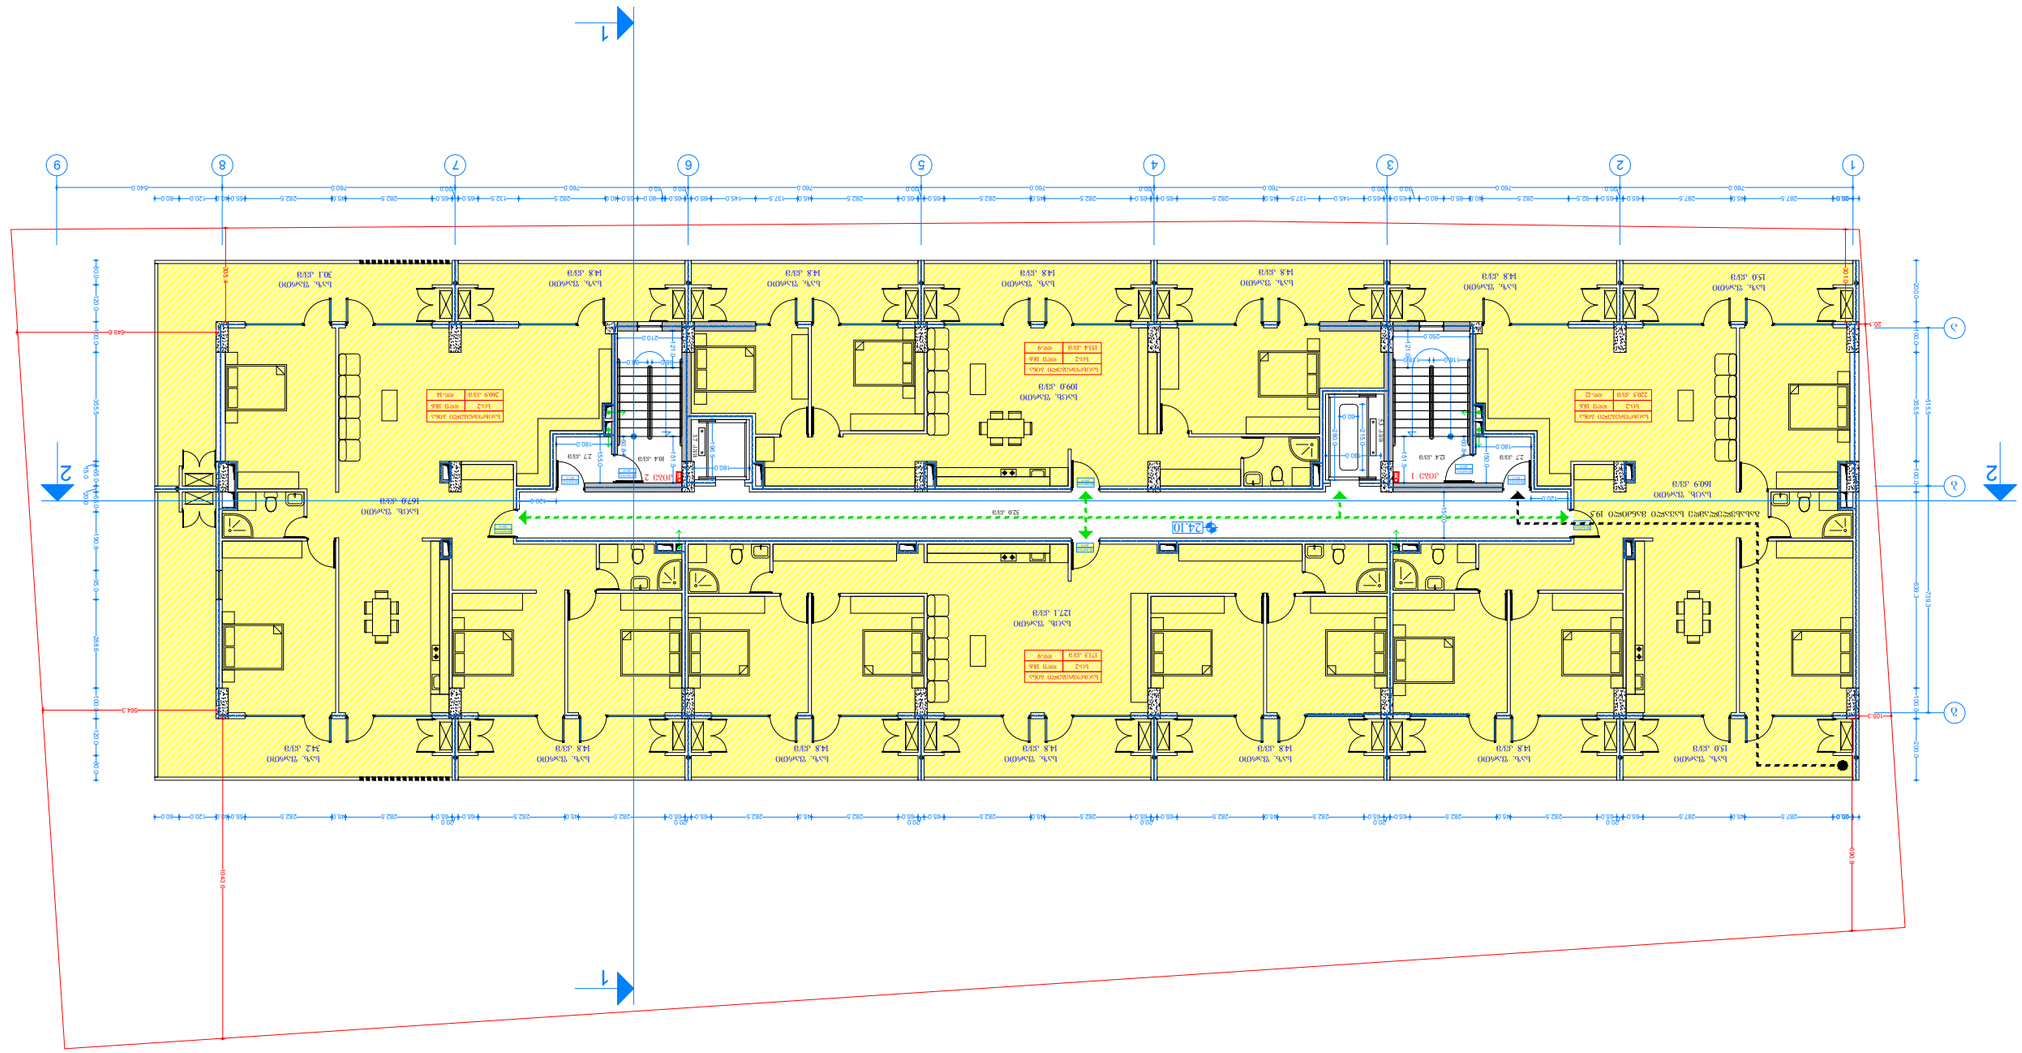

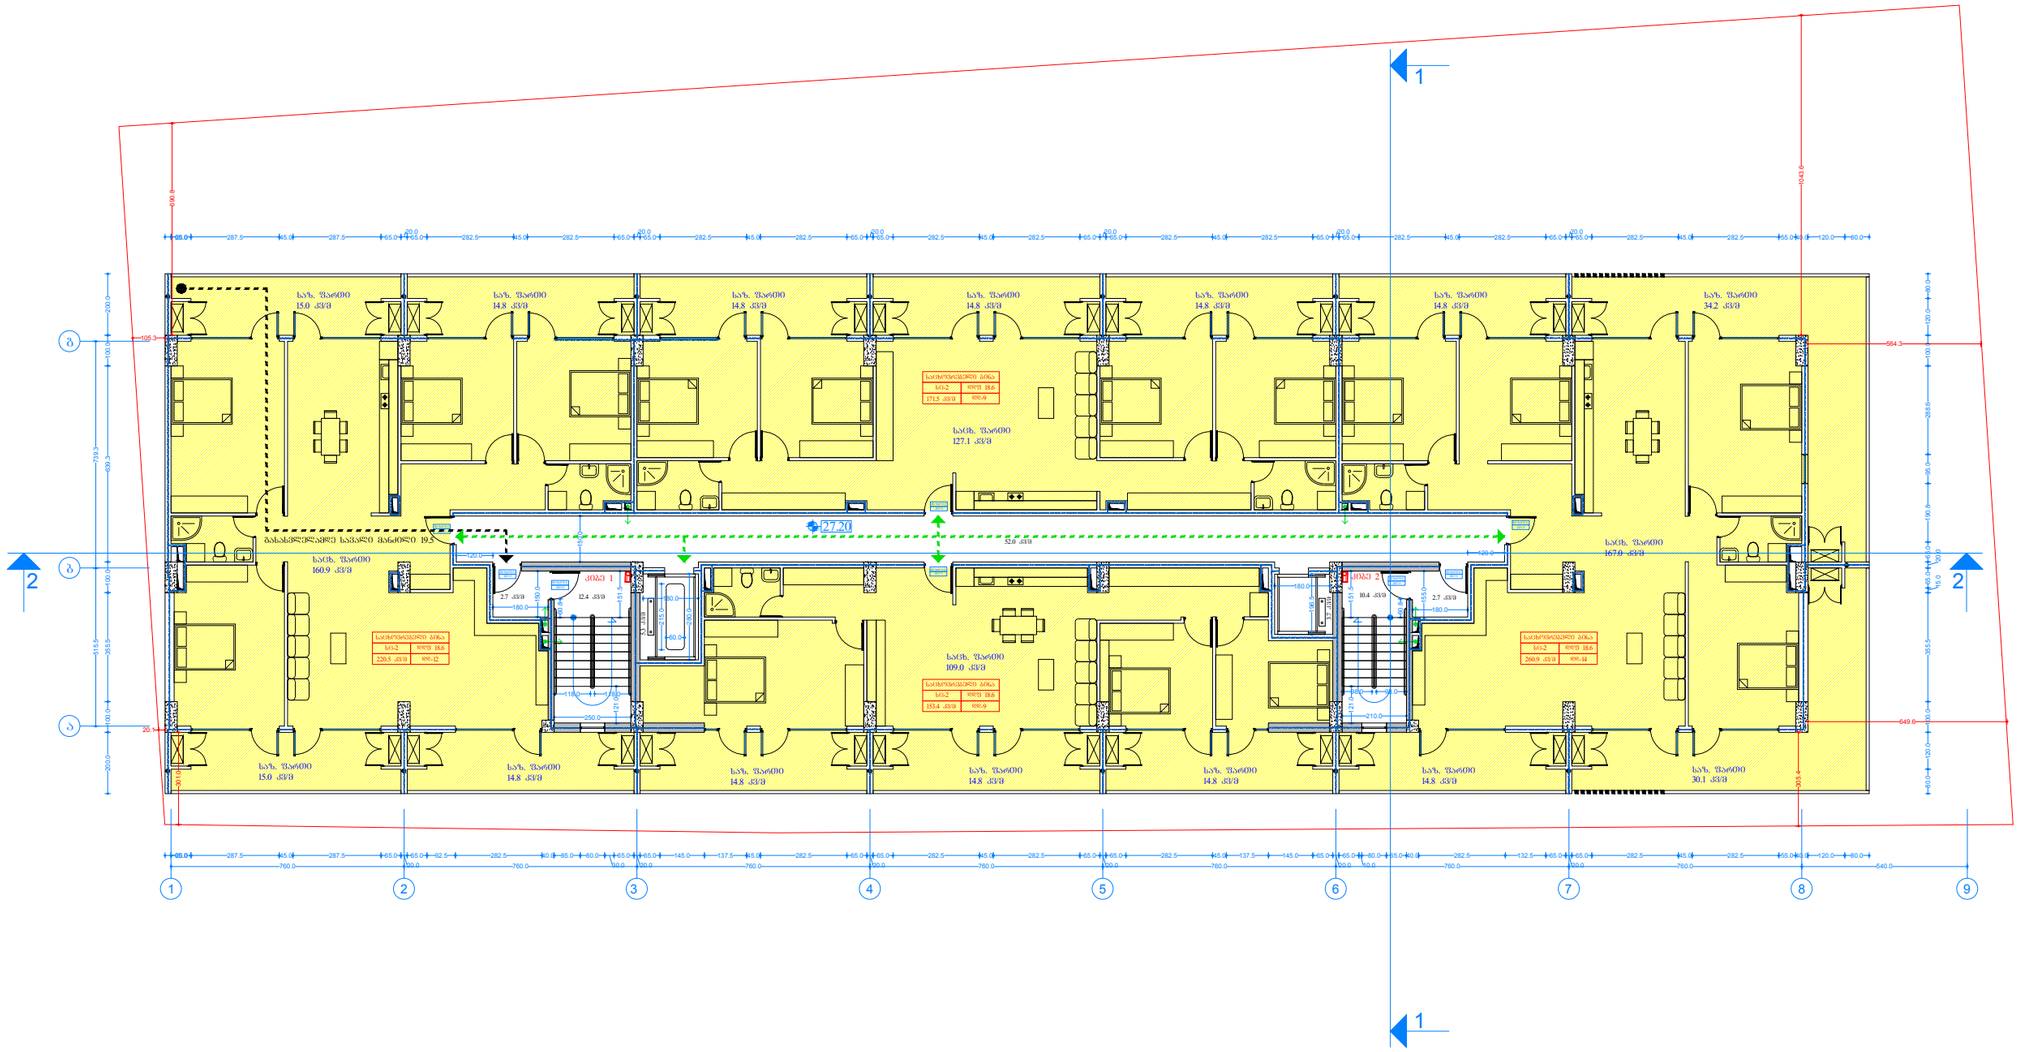


# ფურცელი

№

9 სართულის
(საცხოვრებელი ბინების)
გეგმა მ. 1:100

პროექტის სახელწოდება

მის: ქალაქი თბილისი, გლდანის საცხოვრებელი რაიონი I კვარტლის მიმდებარედ. 01.11.13.001.104 საკადასტრო ერთეულზე საპროექტო მრავალბინიანი საცხოვრებელი სახლის არქიტექტურული პროექტი

დამკვეთი:
შპს. "რუმს ფემილი" ს/კ 405390526

დირექტორი: მალხაზ მაღრაძე


პროექტის ავტორი
არქიტექტორი: ბიორგი
ლოთიშვილი ტელ: 593 222033

შეამოწმა: შნობა ნაბეჭობის უსაფრთხოების წესების სპეციალისტი (41 დადგენილების) ექსპერტი-არქიტექტორი:
ლევანი ოქროპირიძე
ტელ: 595 651556

საცხ. ბინა 220.5 კვ/მ
საცხ. ბინა 171.5 კვ/მ
საცხ. ბინა 260.9 კვ/მ
საცხ. ბინა 153.4 კვ/მ

სართულის დ.დ - 47

შენიშვნა

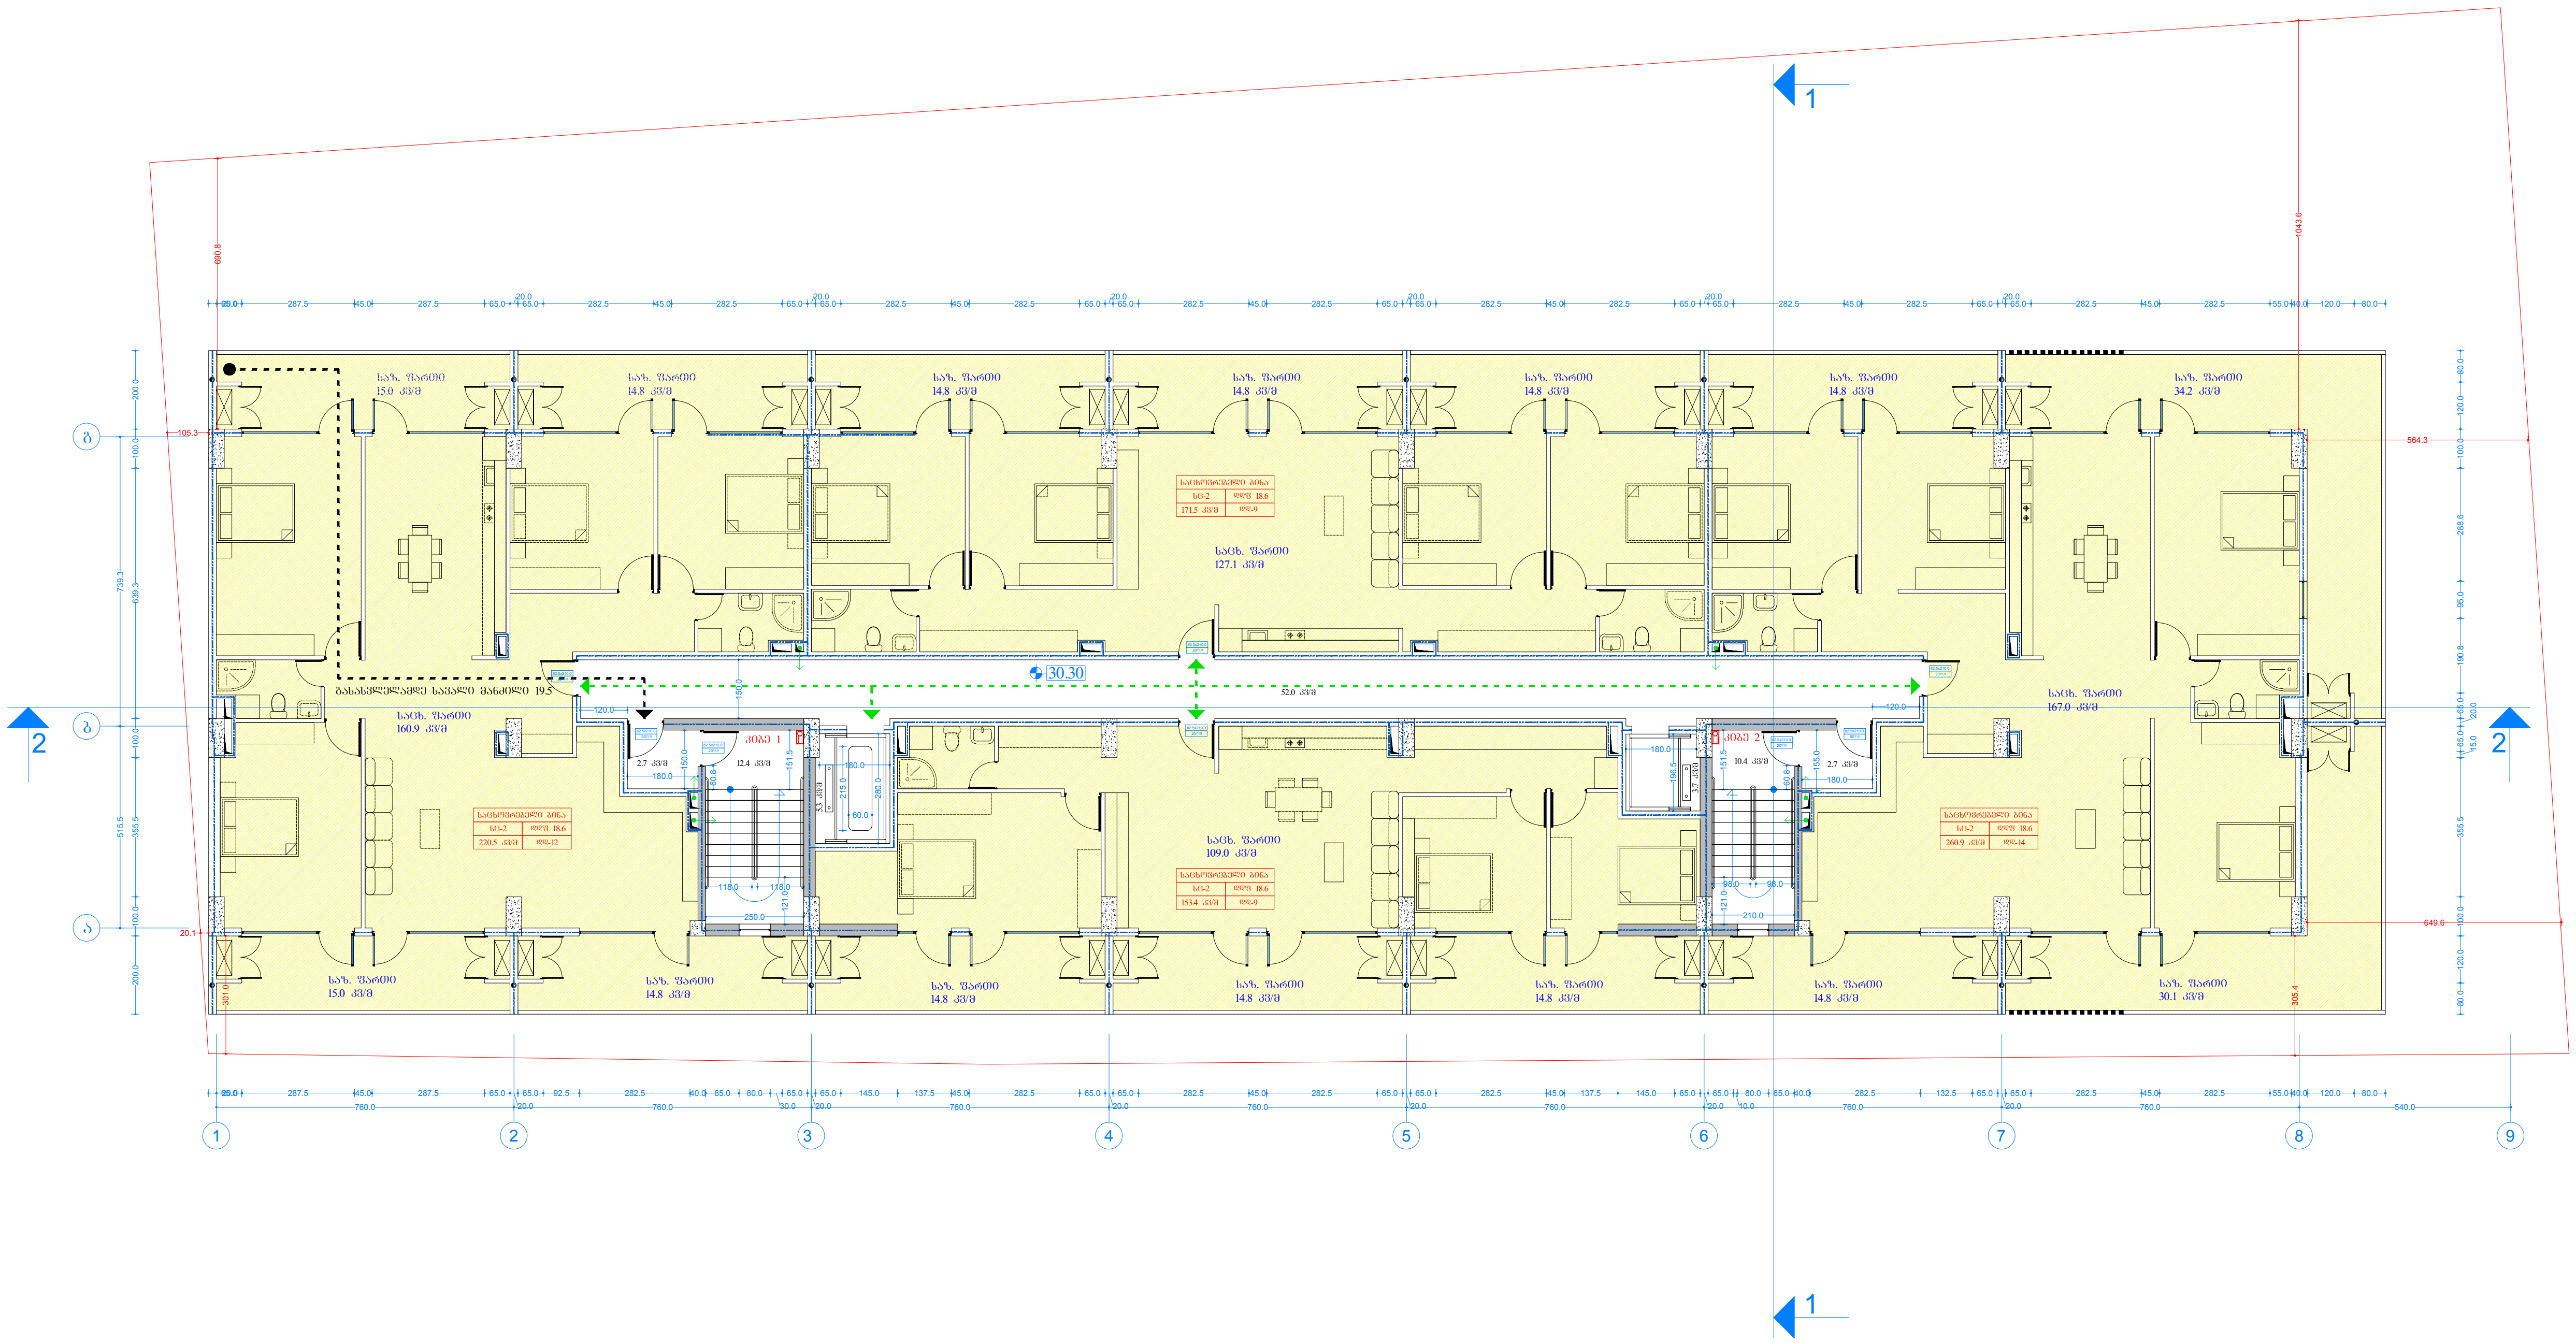


# ფურცელი

№

10 სართულის
(საცხოვრებელი ბინების)
გეგმა მ. 1:100

პროექტის სახელწოდება

მის: ქალაქი თბილისი, გლდანის საცხოვრებელი რაიონი I კვარტლის მიმდებარედ. 01.11.13.001.104 საკადასტრო ერთეულზე საპროექტო მრავალბინიანი საცხოვრებელი სახლის არქიტექტურული პროექტი

დამკვეთი:
შპს. "რუმს ფემილი" ს/კ 405390526

დირექტორი: მალხაზ მაღრაძე


პროექტის ავტორი
არქიტექტორი: გიორგი ლოთიშვილი ტელ: 593 222033

შეამოწმა: შენობა ნაგებობის უსაფრთხოების წესების სპეციალისტი (41 დადგენილების) ექსპერტი-არქიტექტორი: ლევანი ოქროპირიძე
ტელ: 595 651556

საცხ. ბინა 220.5 კვ/მ
საცხ. ბინა 171.5 კვ/მ
საცხ. ბინა 260.9 კვ/მ
საცხ. ბინა 153.4 კვ/მ

სართულის დ.დ - 47

შენიშვნა

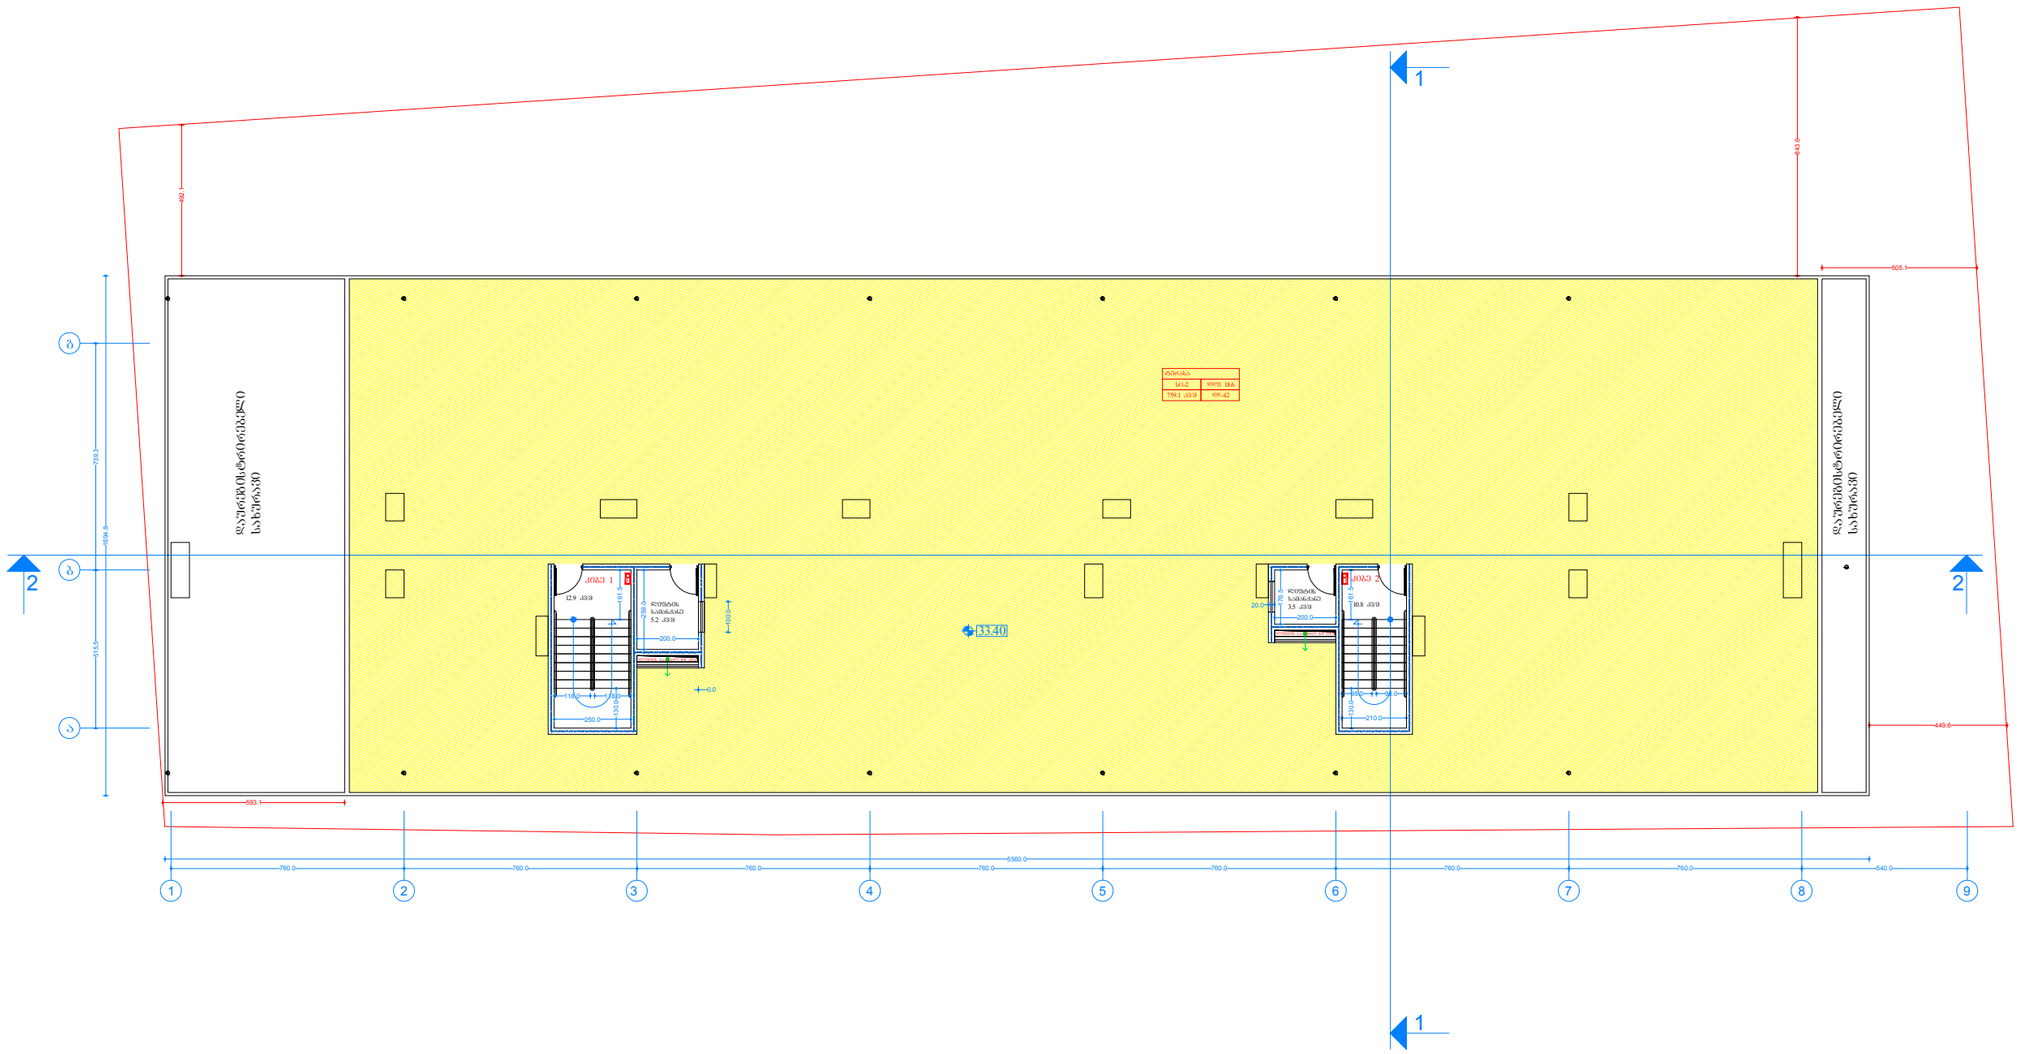


# ფურცელი

№

სახურავის ზედა ნაგებობების გეგმა მ. 1:100

პროექტის სახელწოდება

მის: ქალაქი თბილისი, გლდანის საცხოვრებელი რაიონი I კვარტლის მიმდებარედ. 01.11.13.001.104 საკადასტრო ერთეულზე საპროექტო მრავალბინიანი საცხოვრებელი სახლის არქიტექტურული პროექტი

დამკვეთი:
შპს. "რუმს ფემილი" ს/კ 405390526

დირექტორი: მალხაზ მაღრაძე


პროექტის ავტორი
არქიტექტორი: გიორგი ლოთიშვილი ტელ: 593 222033

შეამოწმა: შნობა ნაგებობის უსაფრთხოების წესების სპეციალისტი (41 დადგენილების) ექსპერტი-არქიტექტორი: ლევანი ოქროპირიძე
ტელ: 595 651556

საზაფხულო ფართი 759.1 კვ/მ

სართულის დ.დ - 42

შენიშვნა

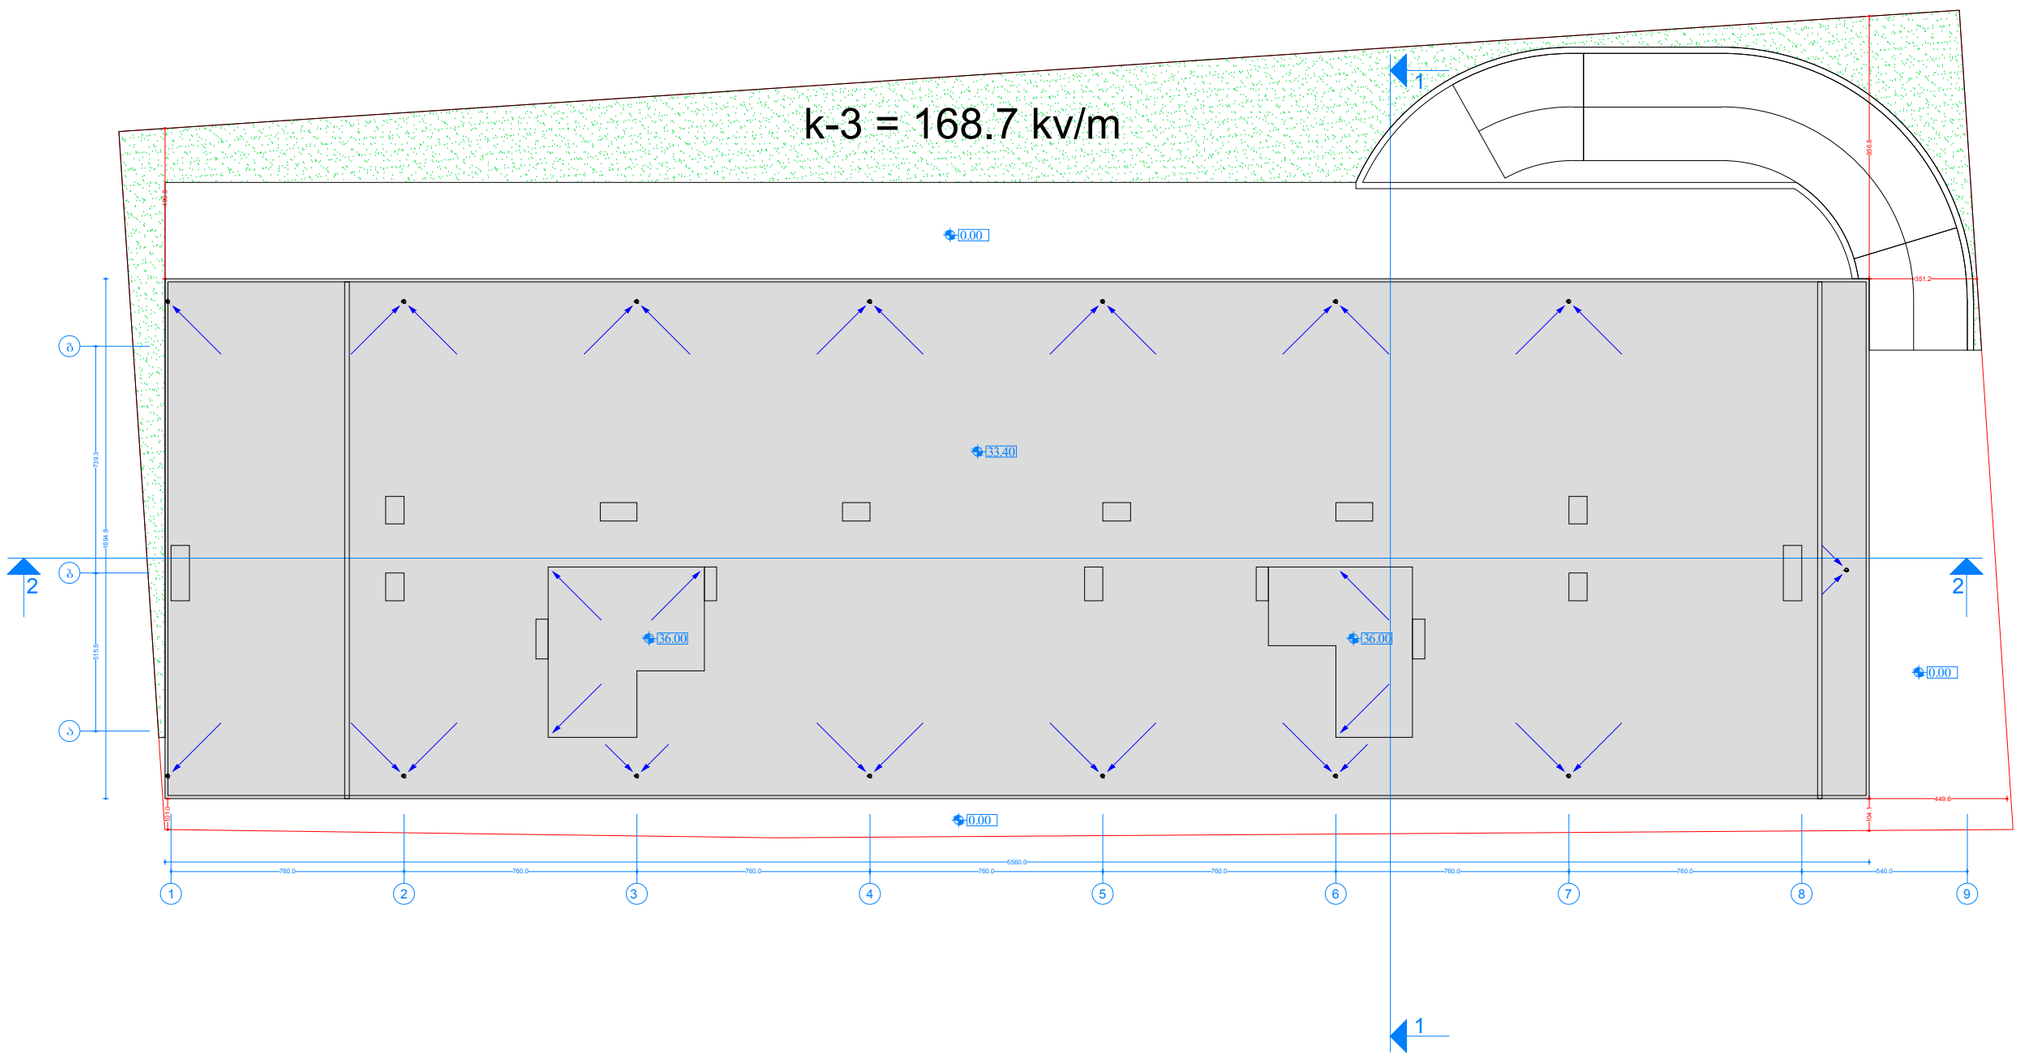


# ფურცელი

№

სახურავის
გეგმა მ. 1:100

პროექტის სახელწოდება

მის: ქალაქი თბილისი, გლდანის საცხოვრებელი რაიონი I კვარტლის მიმდებარედ. 01.11.13.001.104 საკადასტრო ერთეულზე საპროექტო მრავალბინიანი საცხოვრებელი სახლის არქიტექტურული პროექტი

დამკვეთი:
შპს. "რუმს ფემილი" ს/კ 405390526


დირექტორი: მალხაზ მაღრაძე

პროექტის ავტორი
არქიტექტორი: გიორგი ლოთიშვილი ტელ: 593 222033


შეამოწმა: შნოგა ნაგებობის უსაფრთხოების წესების სპეციალისტი (41 დადგენილების) ექსპერტი-არქიტექტორი: ლევანი ოძროპირიძე
ტელ: 595 651556

შენიშვნა


კვანძი 1

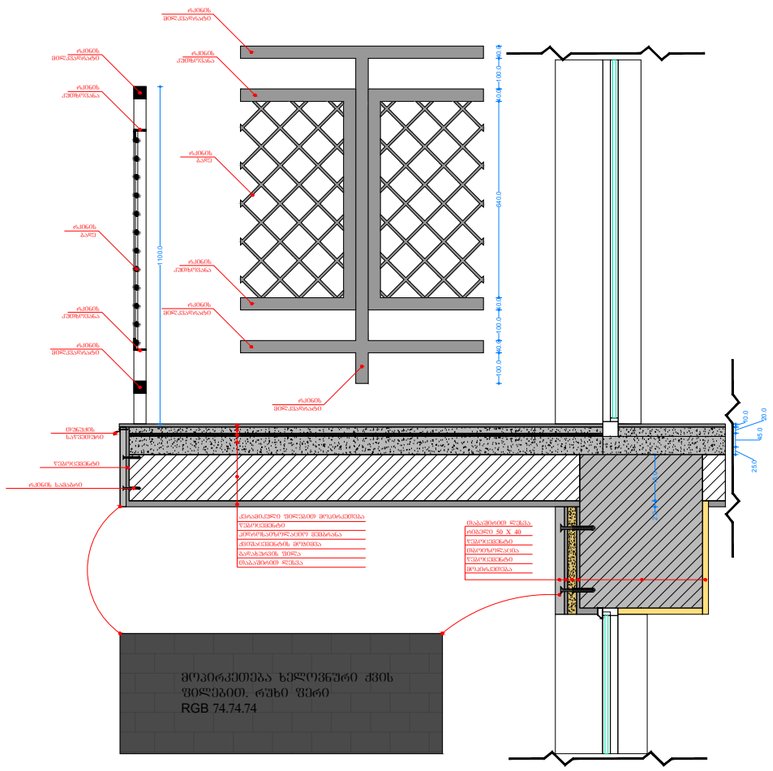



კვანძი 2

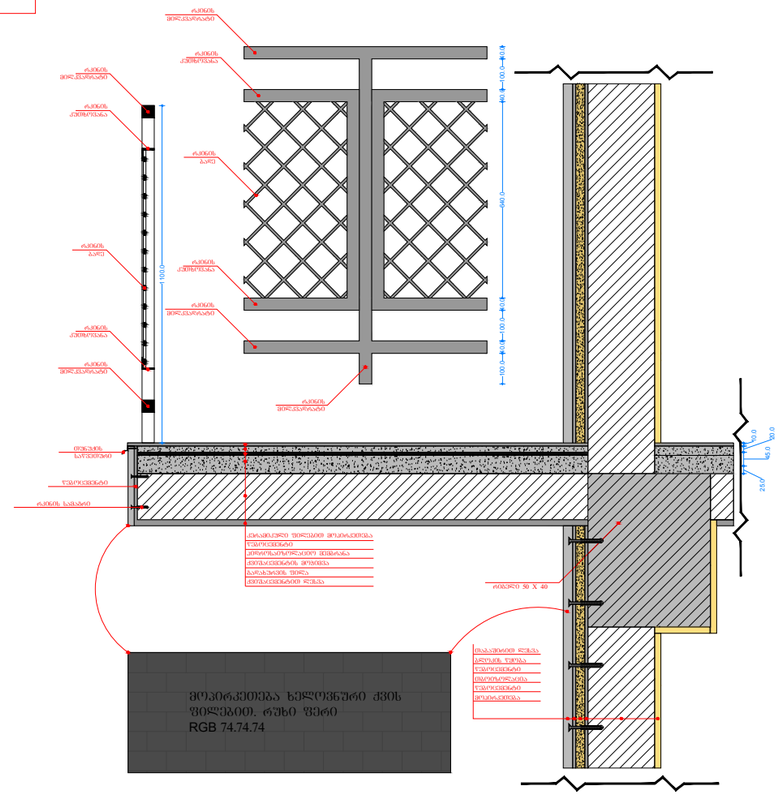


კვანძი 3

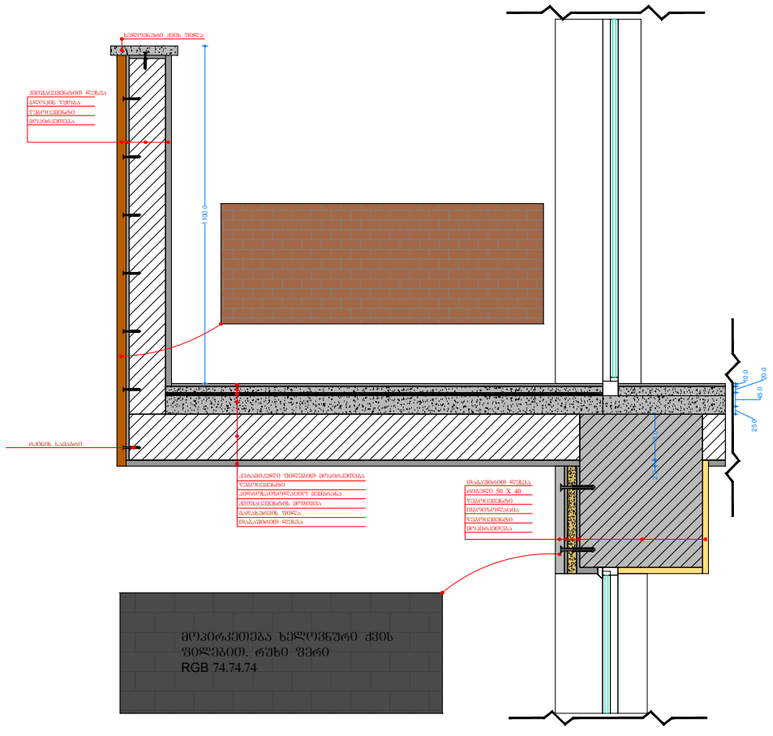


კვანძი 4

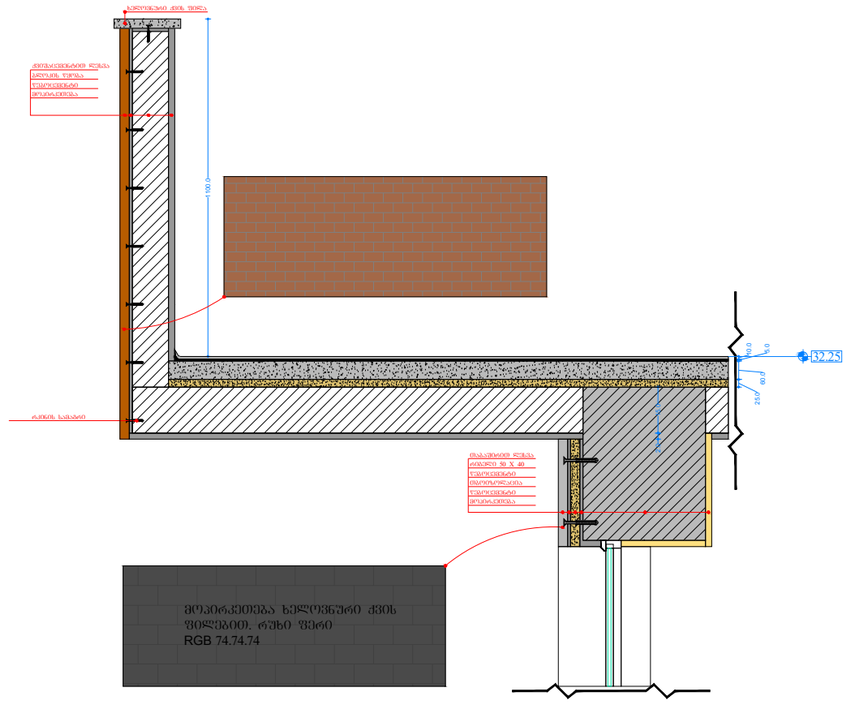


# ფურცელი

№

ფასადისა და სახურავის კვანძები

პროექტის სახელწოდება

მის: ქალაქი თბილისი, გლდანის საცხოვრებელი რაიონი I კვარტლის მიმდებარედ. 01.11.13.001.104 საკადასტრო ერთეულზე საპროექტო მრავალბინიანი საცხოვრებელი სახლის არქიტექტურული პროექტი


დამკვეთი:
შპს. "პალა კვადრატ ჯგუფი"
ს/კ 404546185


დირექტორი: ლევან ბოლქვაძე


პროექტის ავტორი
არქიტექტორი: ბიორგი
ლოთიშვილი ტელ: 593 222033


შეამოწმა: შნოგა ნაგეგოგის შსაფრთხოების წესების სპეციალისტი (41 დაგგენილების) ექსპერტი-არქიტექტორი:
ლევანი ოქროპირიძე
ტელ: 595 651556

შენიშვნა

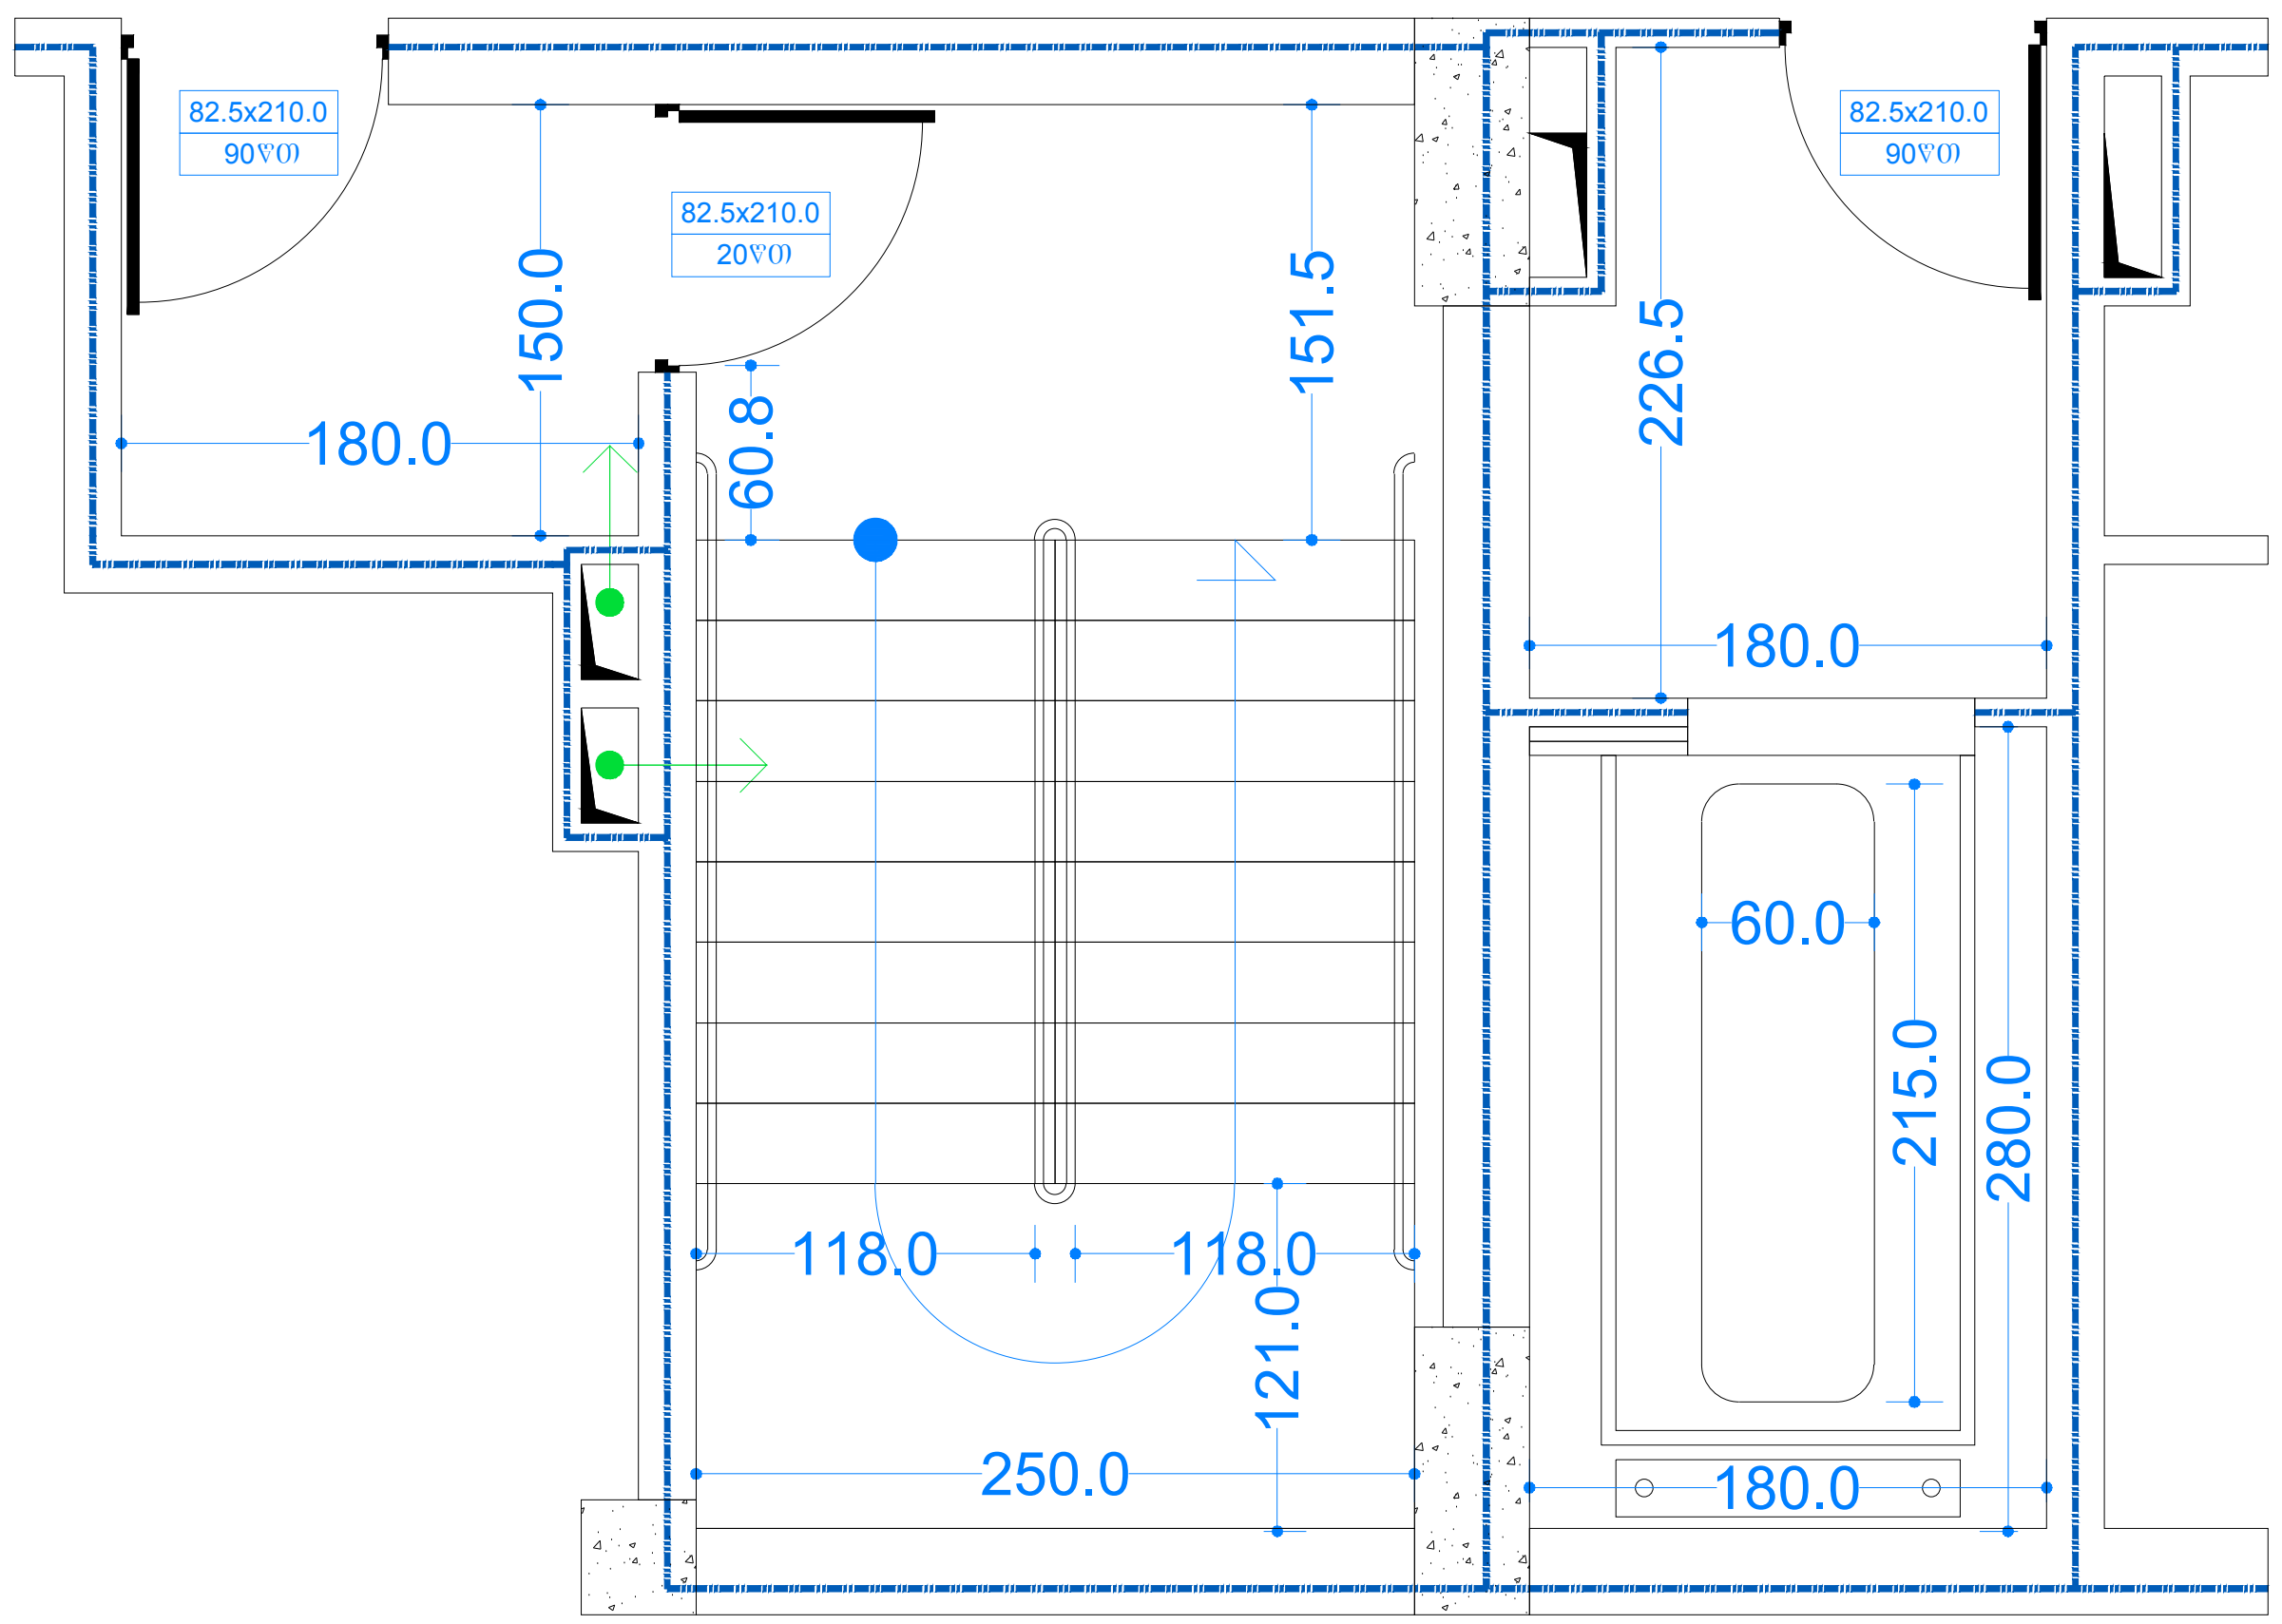


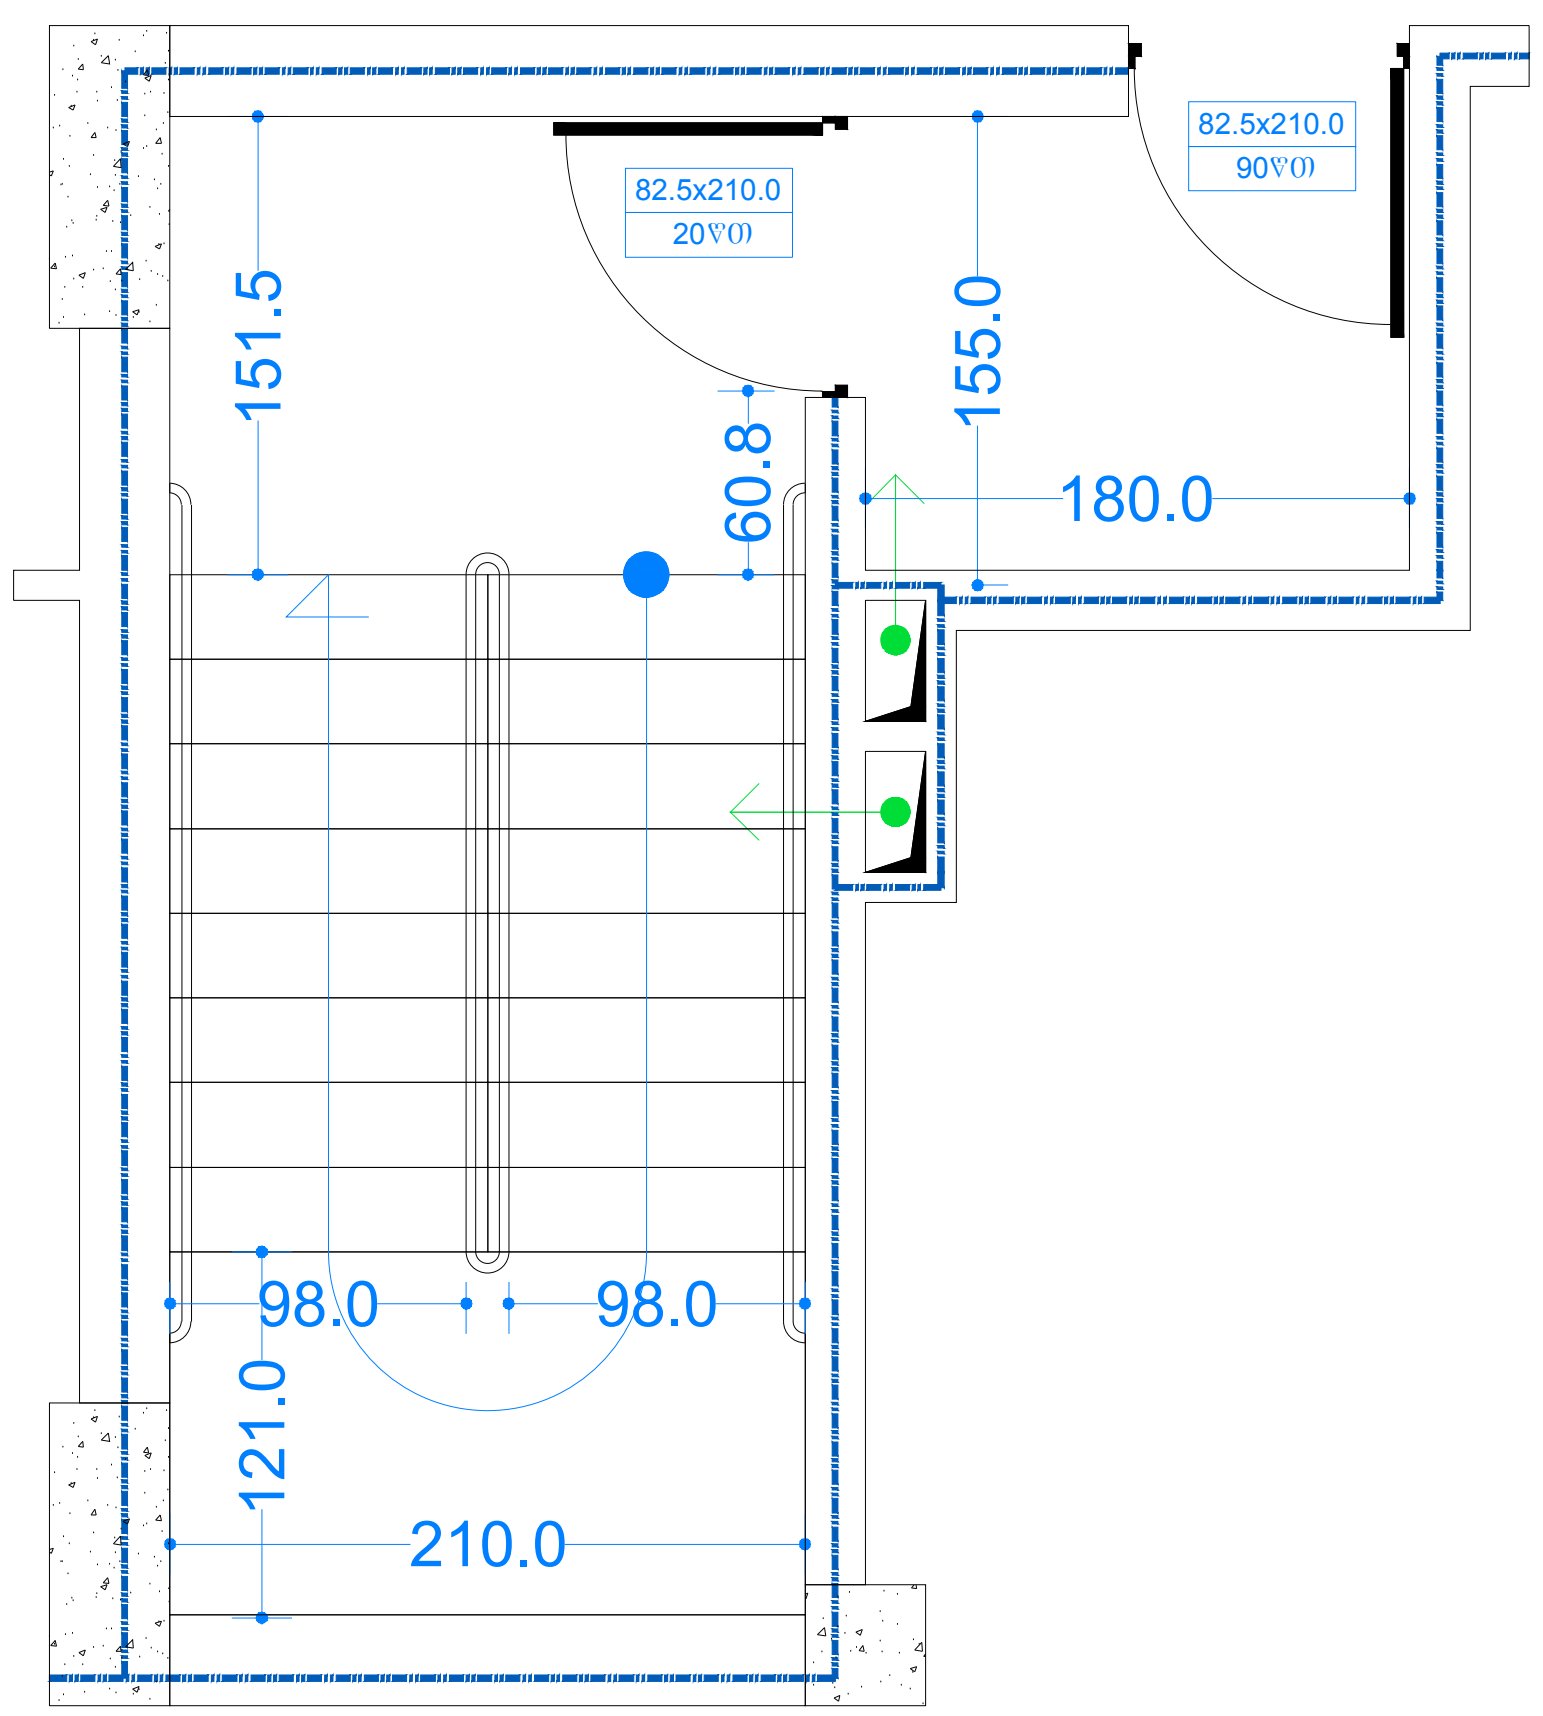


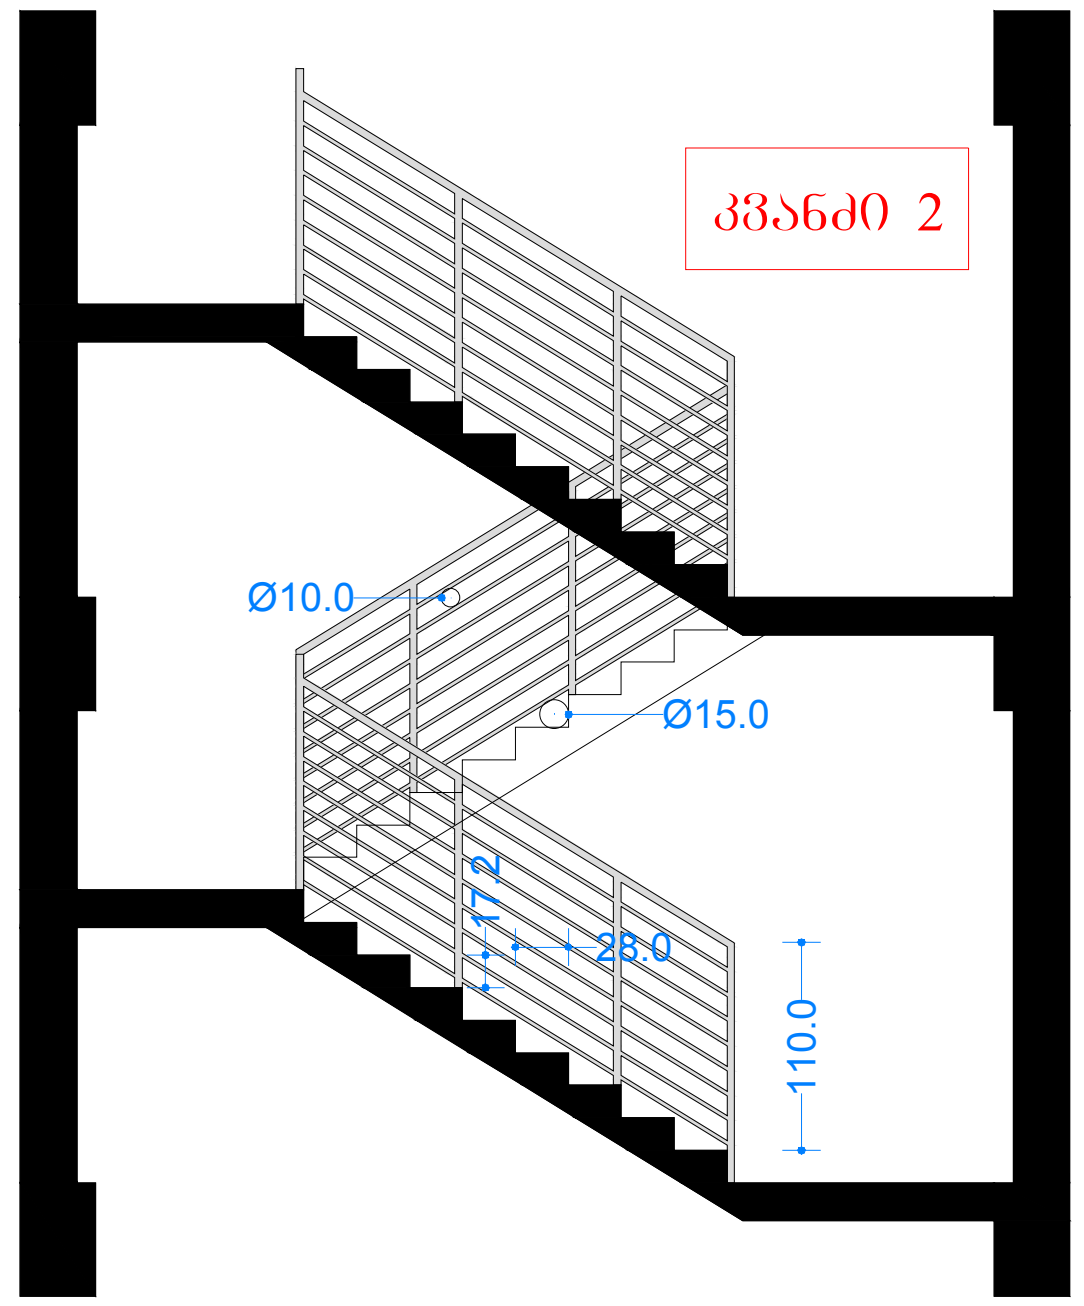

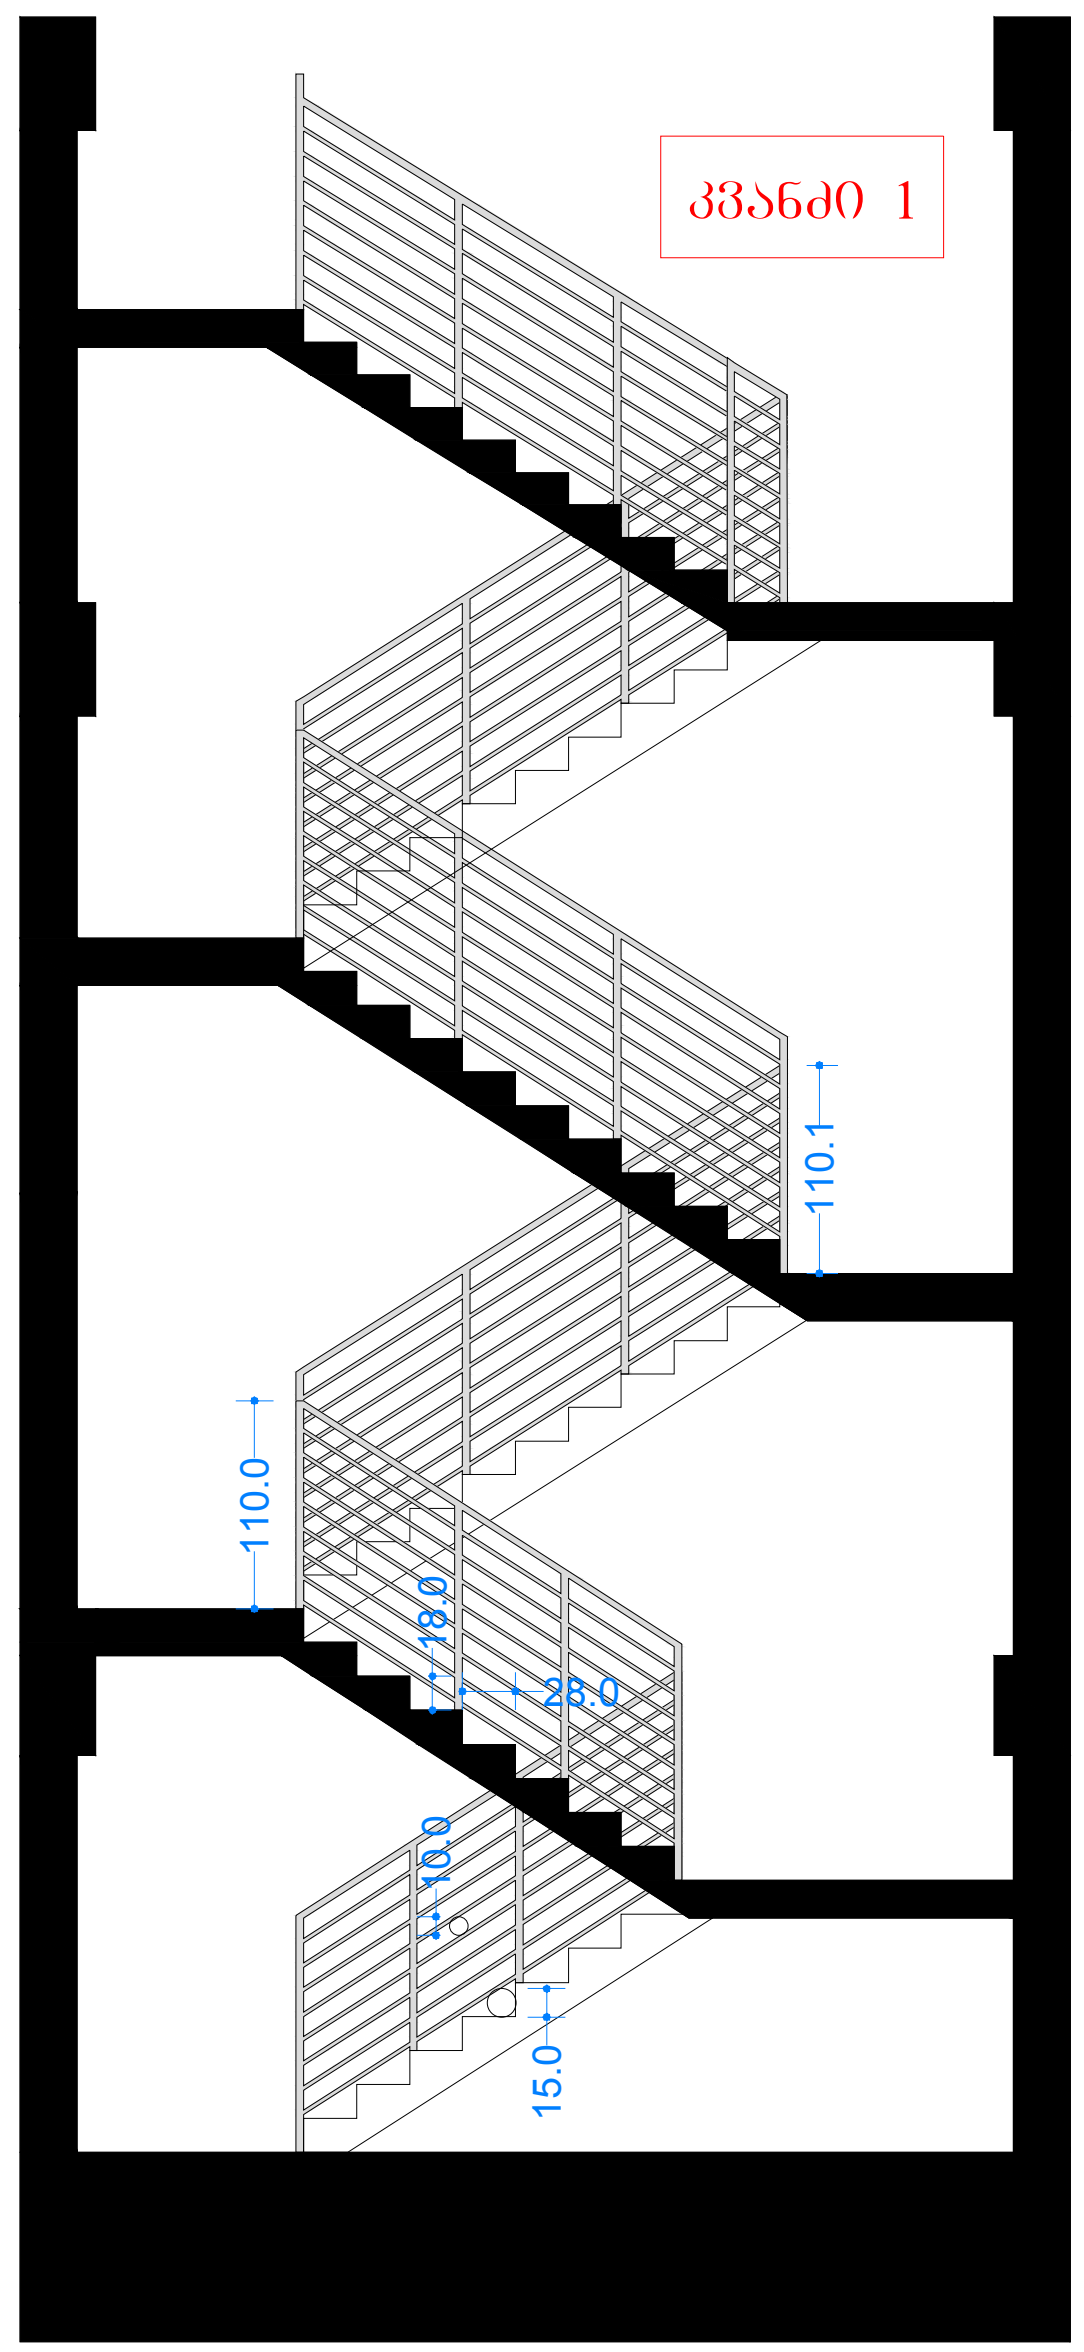კიბე 1

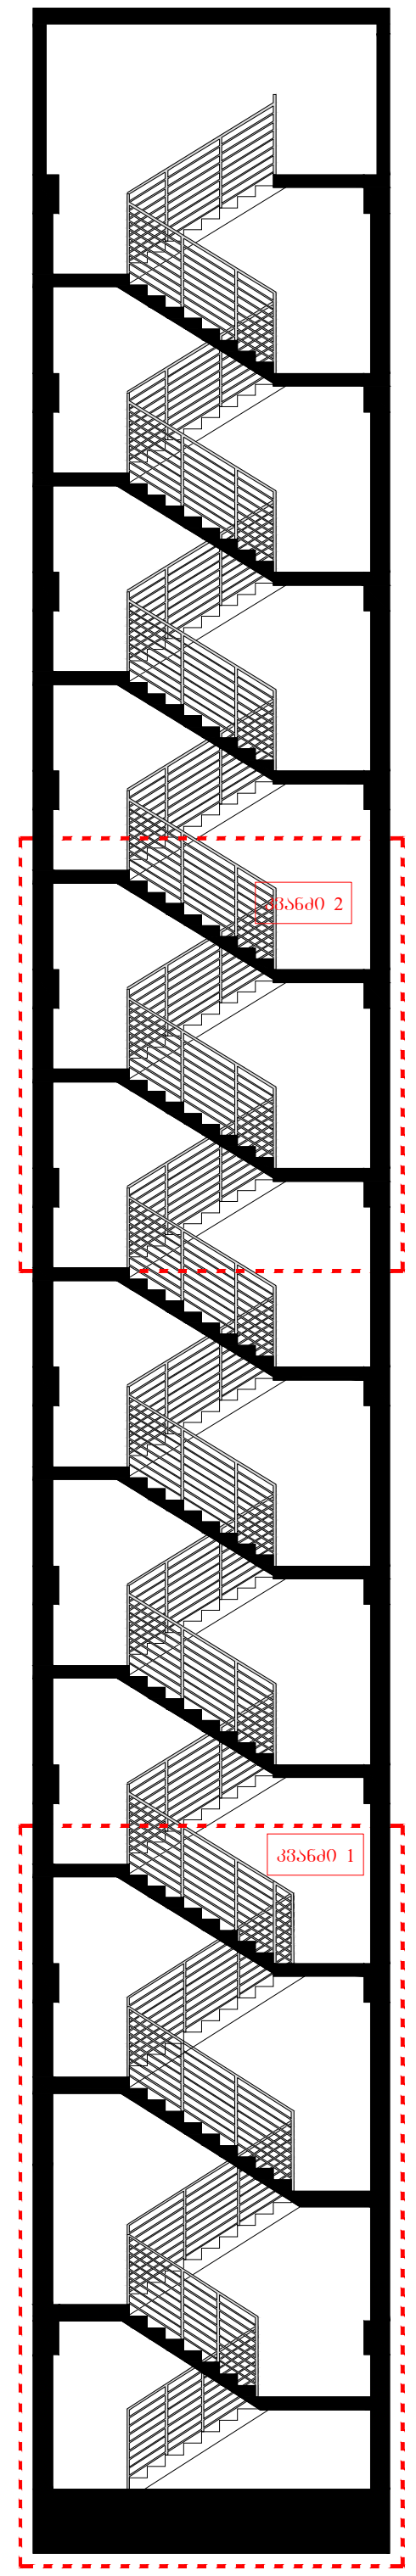

კიბე 2

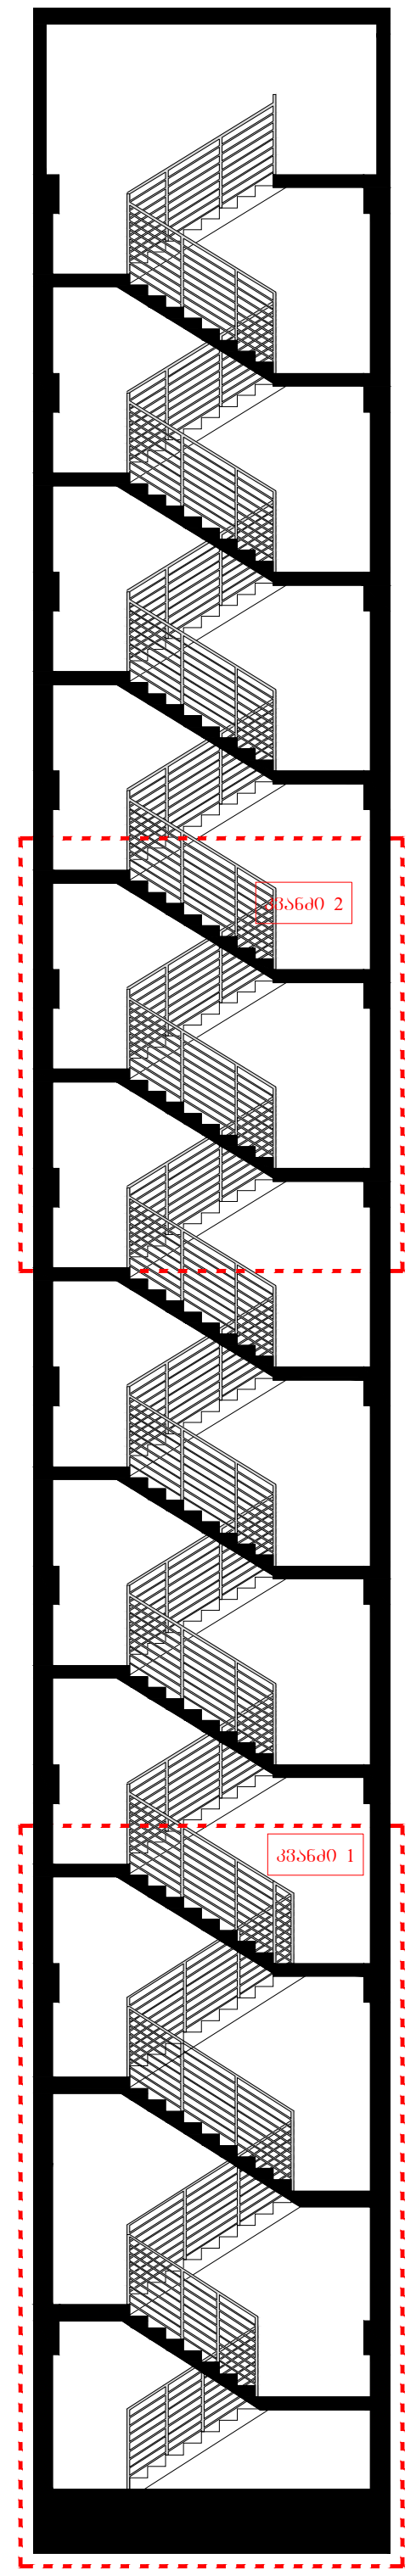

ფურცელი

№

კიბის კვანძები

პროექტის სახელწოდება

მის: ქალაქი თბილისი, გლდანის საცხოვრებელი რაიონი I კვარტლის მიმდებარედ. 01.11.13.001.104 საკადასტრო ერთეულზე საპროექტო მრავალბინიანი საცხოვრებელი სახლის არქიტექტურული პროექტი

დამკვეთი:
შპს. "პალა კვადრატ ჯგუფი"
ს/კ 404546185

დირექტორი: ლევან ბოლქვაძე

პროექტის ავტორი
არქიტექტორი: გიორგი
ლოთიშვილი ტელ: 593 222033

შეამოწმა: შენობა ნაგებობის
უსაფრთხოების წესების
სპეციალისტი (41 დადგენილების)
ექსპერტი-არქიტექტორი:
ლევანი ოქროპირიძე
ტელ: 595 651556

შენიშვნა








