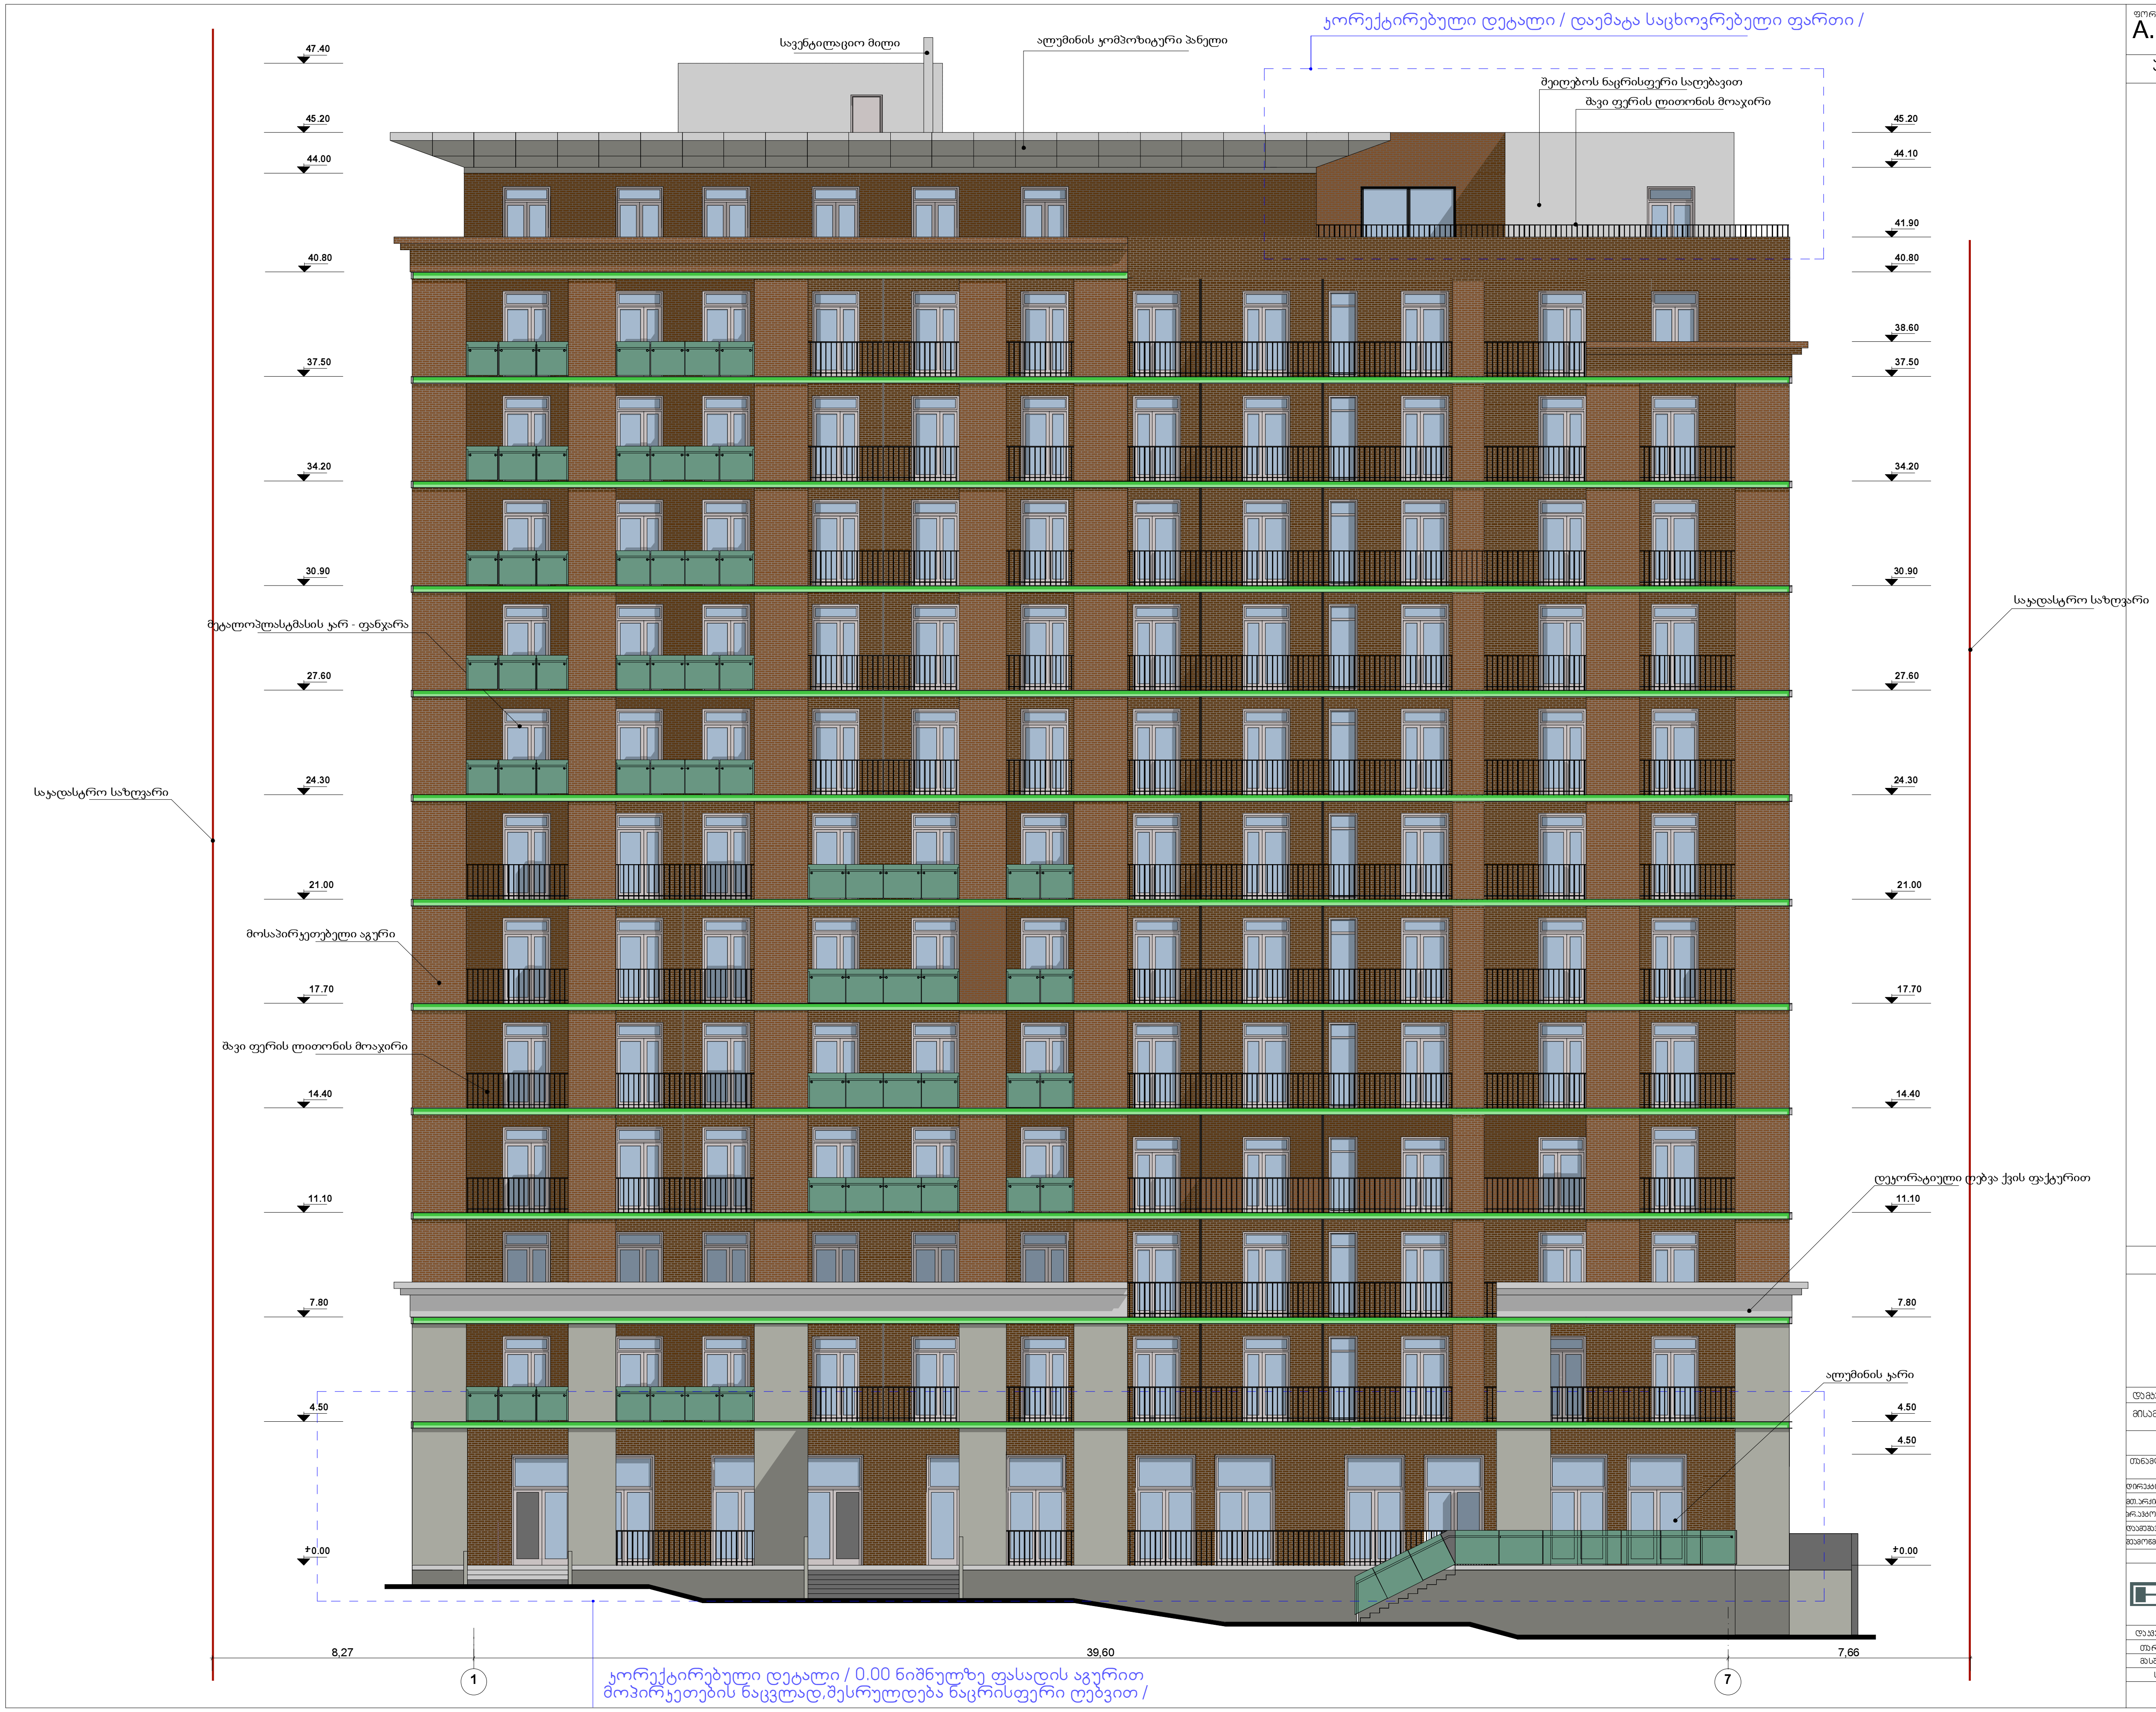

ფორმატი A.3

ფაილის სახელი

არქიტექტურული ნაწილი

შენიშვნები:

პირობითი ნიშნები:

დამკვეთი:

მისამართი: ვაკე - ფშაველას მე - 2 კვ. კორპუსი №11ა

მრავალფუნქციური საცხოვრებელი სახლი

თანამდებობა	გვარი	ხელმოწერა	თარიღი
დირექტორი	დ. გოგიჩაიშვილი		
მთ.არქიტექტორი	დ. გოგიჩაიშვილი		
არ.ავტორი	დ. გოგიჩაიშვილი		
დაამუშავა	გ. გოგოლაშვილი		
შეამოწმა	ი. ჩირაქ		

AUSART ARCHITECTURE & DEVELOPMENT

მისამართი: ქ.თბილისი, გამრეკელის №19

დაკვეთა №		ნახაზი
თარიღი		ფასადი 1 - 7 ღერძებში
მასშტაბი	1 : 200	

სტადია	ფურცელი	ფურცლები
ს.პ.	ა - 22	27


+0.00
4.50
7.80
11.10
14.40
17.70
21.00
24.30
27.60
30.90
34.20
37.50
40.80
41.90
45.20
+0.00
4.50
7.80
11.10
14.40
17.70
21.00
24.30
27.60
30.90
34.20
37.50
40.80
41.90
45.20
47.40
44.10
45.20
8.47
39.60
7.40
1
Z
גובה מעקה בטיחות מחומר שקוף
גובה מעקה מוסכם מחומר אטום
קו גג מבנה מוסכם
קו גג מבנה קיים
קו גג מבנה מוסכם
קו גג מבנה קיים
חומר גמר חיפוי אבן מלאכותית
חומר גמר טיח


სავენტილაციო მილი
შავი ფერის ლითონის მოაჯირი
კორექტირებული დეტალი / დაემატა საცხოვრებელი ფართი /
შავი ფერის მეტალოპლასტმასის კარ - ფანჯარა
47.40
44.00
40.80
37.50
34.20
30.90
27.60
24.30
21.00
17.70
14.40
11.10
7.80
4.50
± 0.00
- 2.20
45.20
44.10
41.90
40.80
38.60
37.50
34.20
30.90
27.60
24.30
21.00
17.70
14.40
11.10
8.90
7.80
± 0.00
შავი ფერის მეტალის მოაჯირის დამჭერი
მეტალოპლასტმასის კარ - ფანჯარა
შველერი შეღებილი მწვანე ფერით
საკადასტრო საზღვარი
საკადასტრო საზღვარი
შავი ფერის ლითონის მოაჯირი
მეტალოპლასტმასის ფანჯარა
6,93
35,14
3,92
ა
თ
კორექტირებული დეტალი / 0.00 ნიშნულზე ფასადის აგურით
მოპირკეთების ნაცვლად,შესრულდება ნაცრისფერი ღებვით /


מפלס 0.00 הוא מפלס רצפת הקומה הראשונה / 0.00 המפלס המשתקף בתכנית הגגות הוא מפלס רצפת הקומה השלישית, בהתאם לגובה הפרוייקט /
ω
ג
5.41
35.14
5.44
+0.00
7.80
11.10
14.40
17.70
21.00
24.30
27.60
30.90
34.20
37.50
40.80
44.00
47.40
4.50
8.90
41.90
38.60
45.20
חיפוי אבן מלאכותית
חיפוי אבן טבעית
מעקה זכוכית בגובה מעטפת הקומה
מעקה ברזל מרוחב מעטפת הקומה
מעקה ברזל מרוחב מעטפת הקומה - צבע אפור
חיפוי אבן טבעית
חיפוי אבן מלאכותית
מעקה ברזל מרוחב מעטפת הקומה
חיפוי אבן מלאכותית
חיפוי אבן טבע