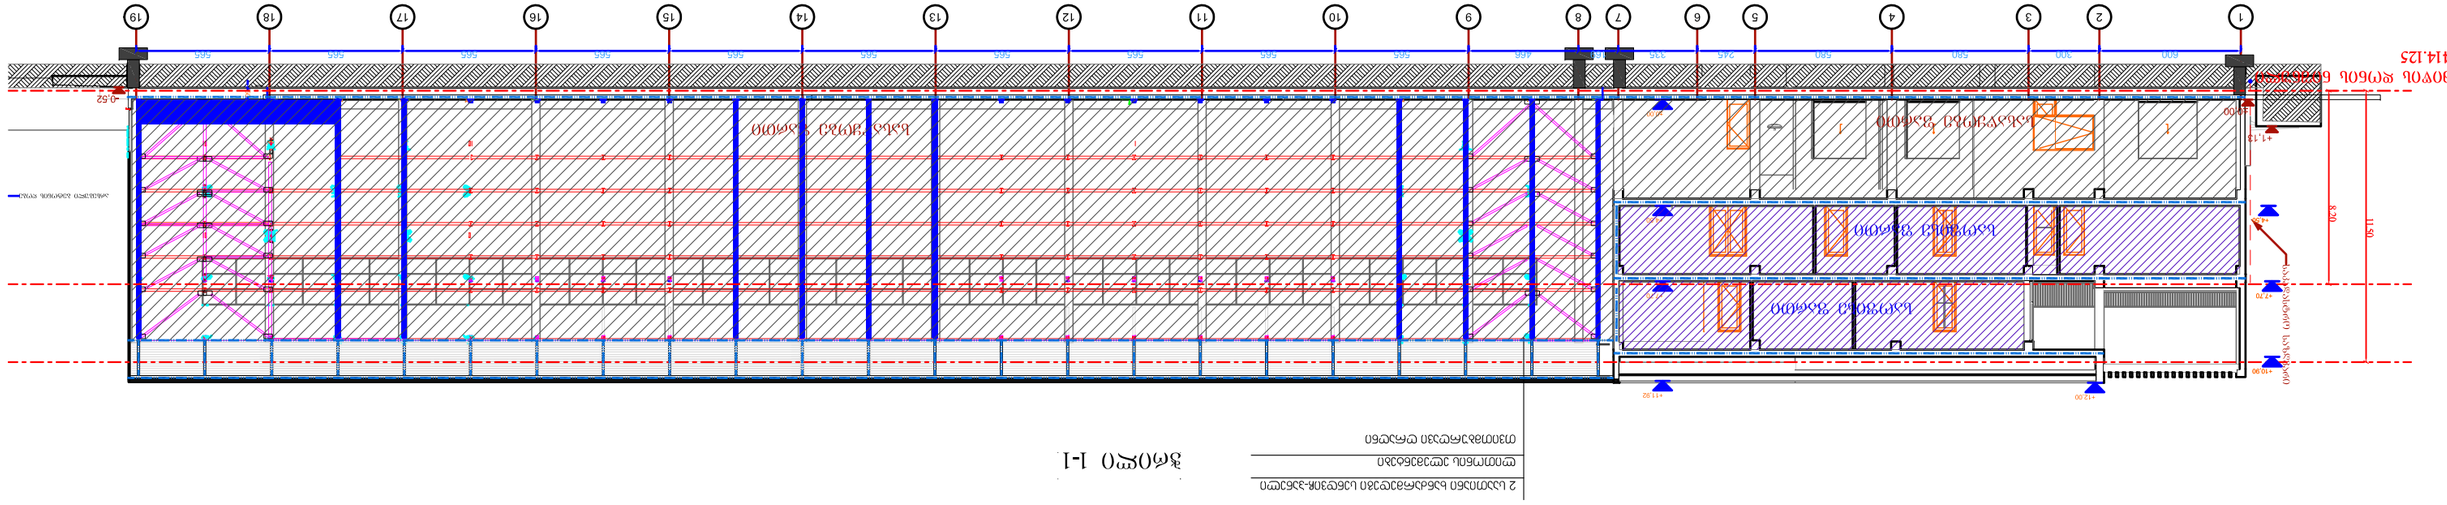
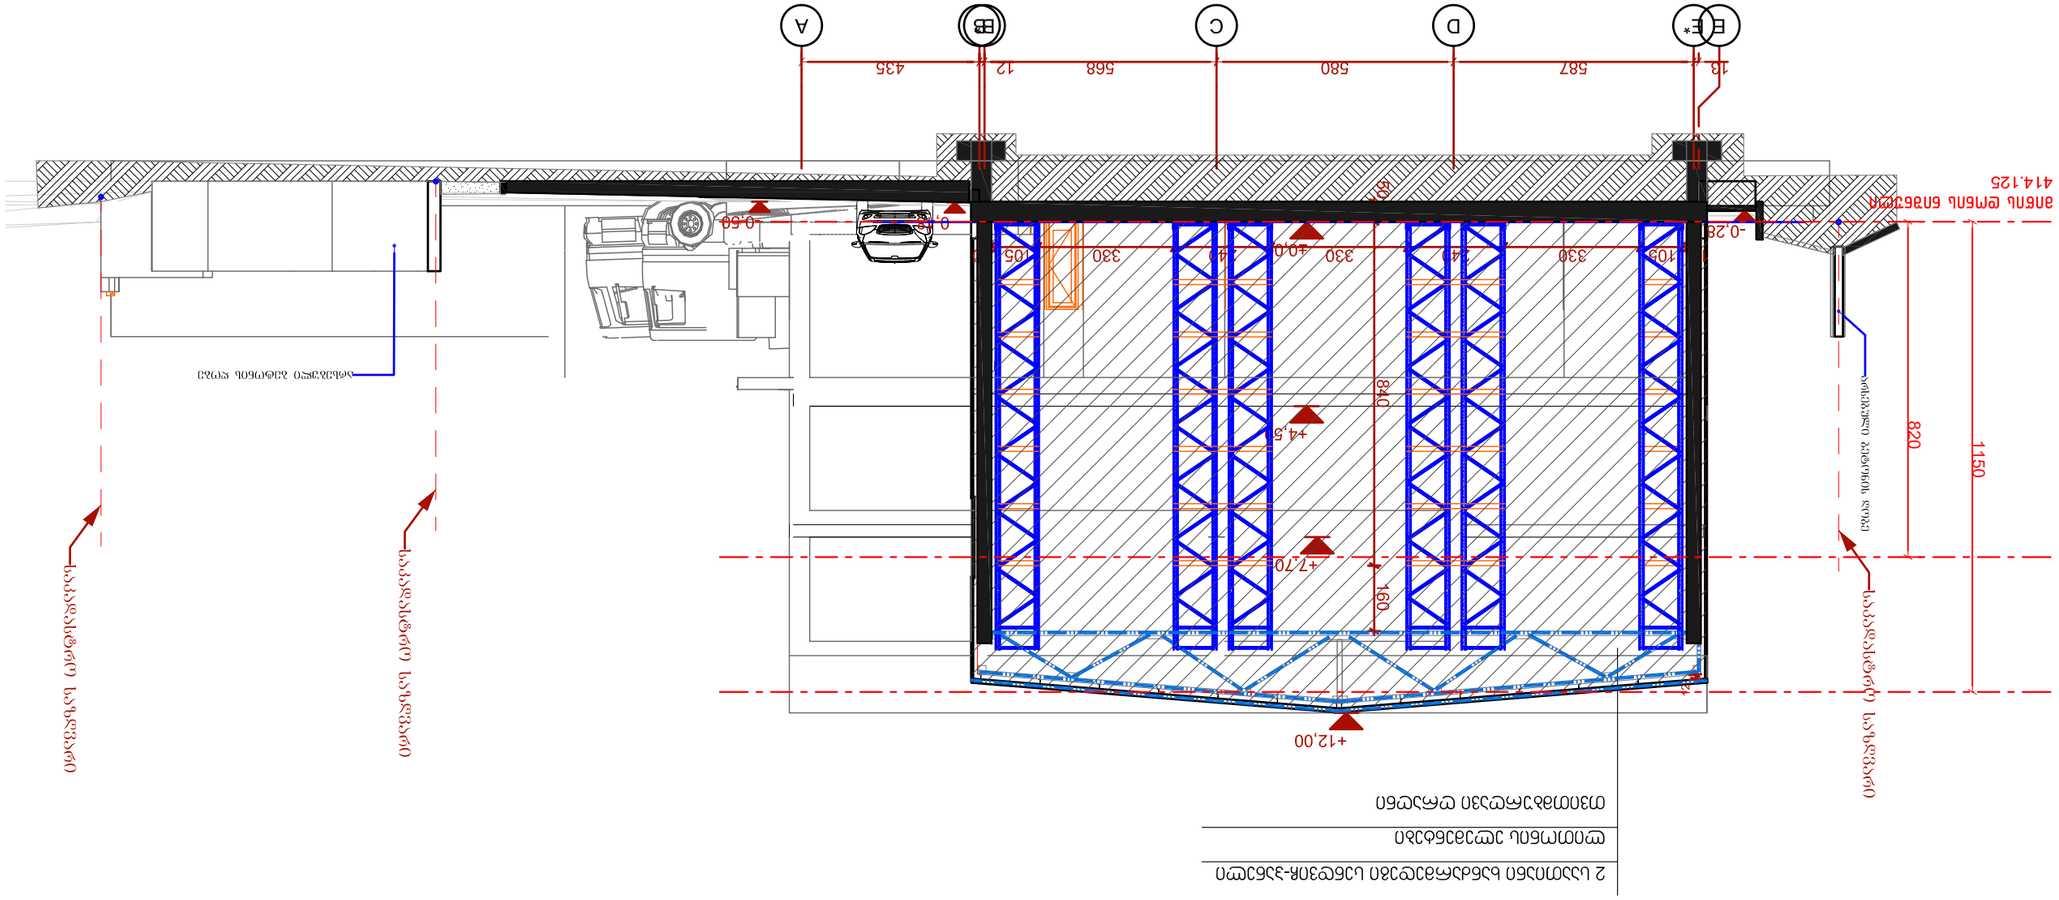
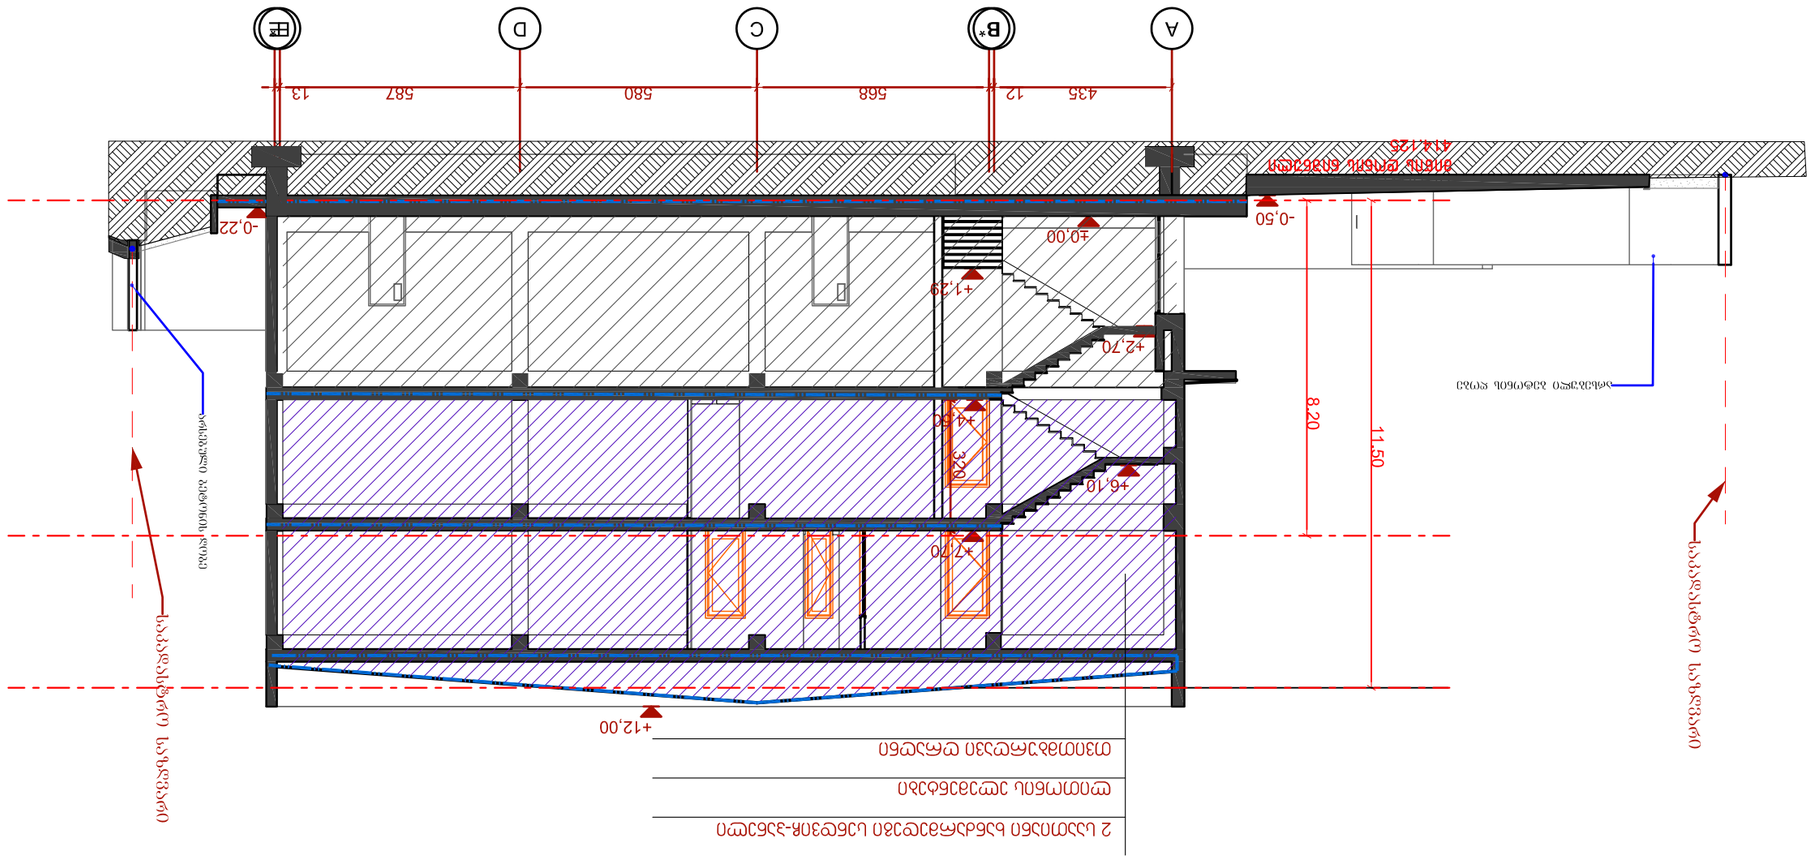

1
2
3
4
5
6
7
8
9
10
11
12
13
14
15
16
17
18
19
600
300
590
590
245
335
466
565
565
565



A
B
B*
C
D
E
E*
435
12
568
580
587
18
-0.58
0
-0.28
105
330
40
330
105
840
160
+4,50
+7,70
+12,00
820
1150



ჭრილი 3-3

პროექტის დასახელება PROJECT		
დამკვეთი CLIENT		
ავტორი AUTHOR		
ნახაზის დასახელება:	ნახაზის N	ცვლილების N
პროექტის ეტაპი:		
პროექტის ფაზა:		
ნახაზის ტიპი:		