დამპროექტებელი	ნ. ფარცხალაძე		
პროექტის ხელმძღვანელი	ნ. ფარცხალაძე		
არქიტექტორი	მ. ჯიმშელეიშვილი		
კონსტრუქციული ნაწილის მთავარი ინჟინერ-პროექტანტი			
ტექნიკური ზედამხედველი			
ავტორის/ების ხელმოწერა			



		მასშტაბი 1:100

სანაპირო ზოლის მხრიდან ფასადი 1-1

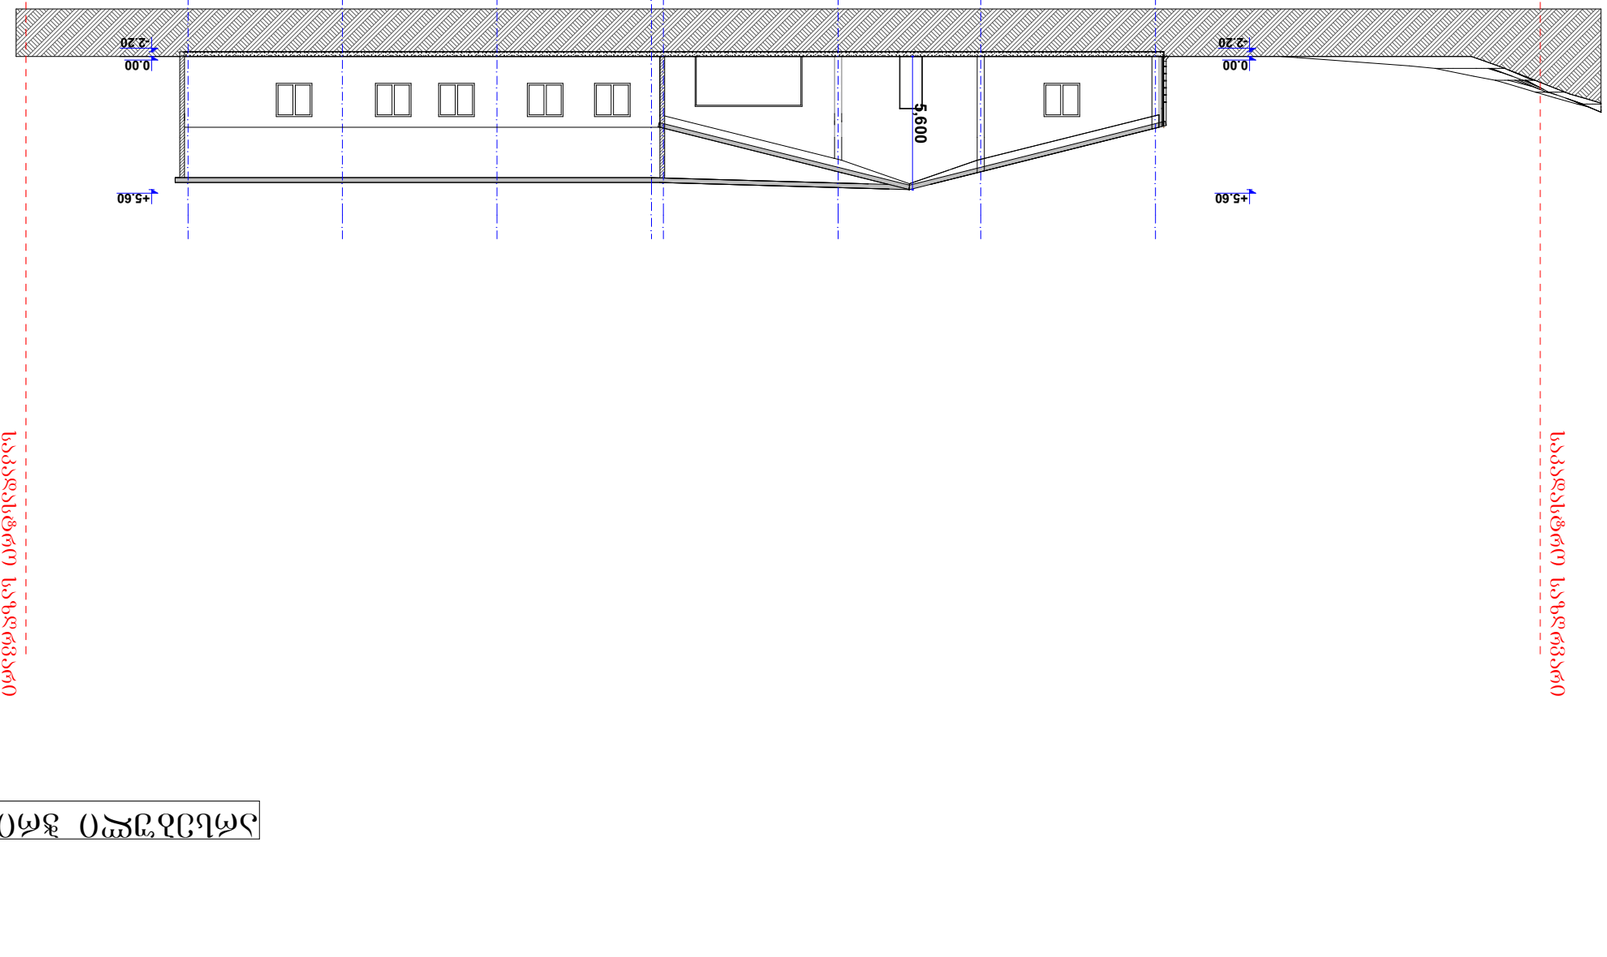

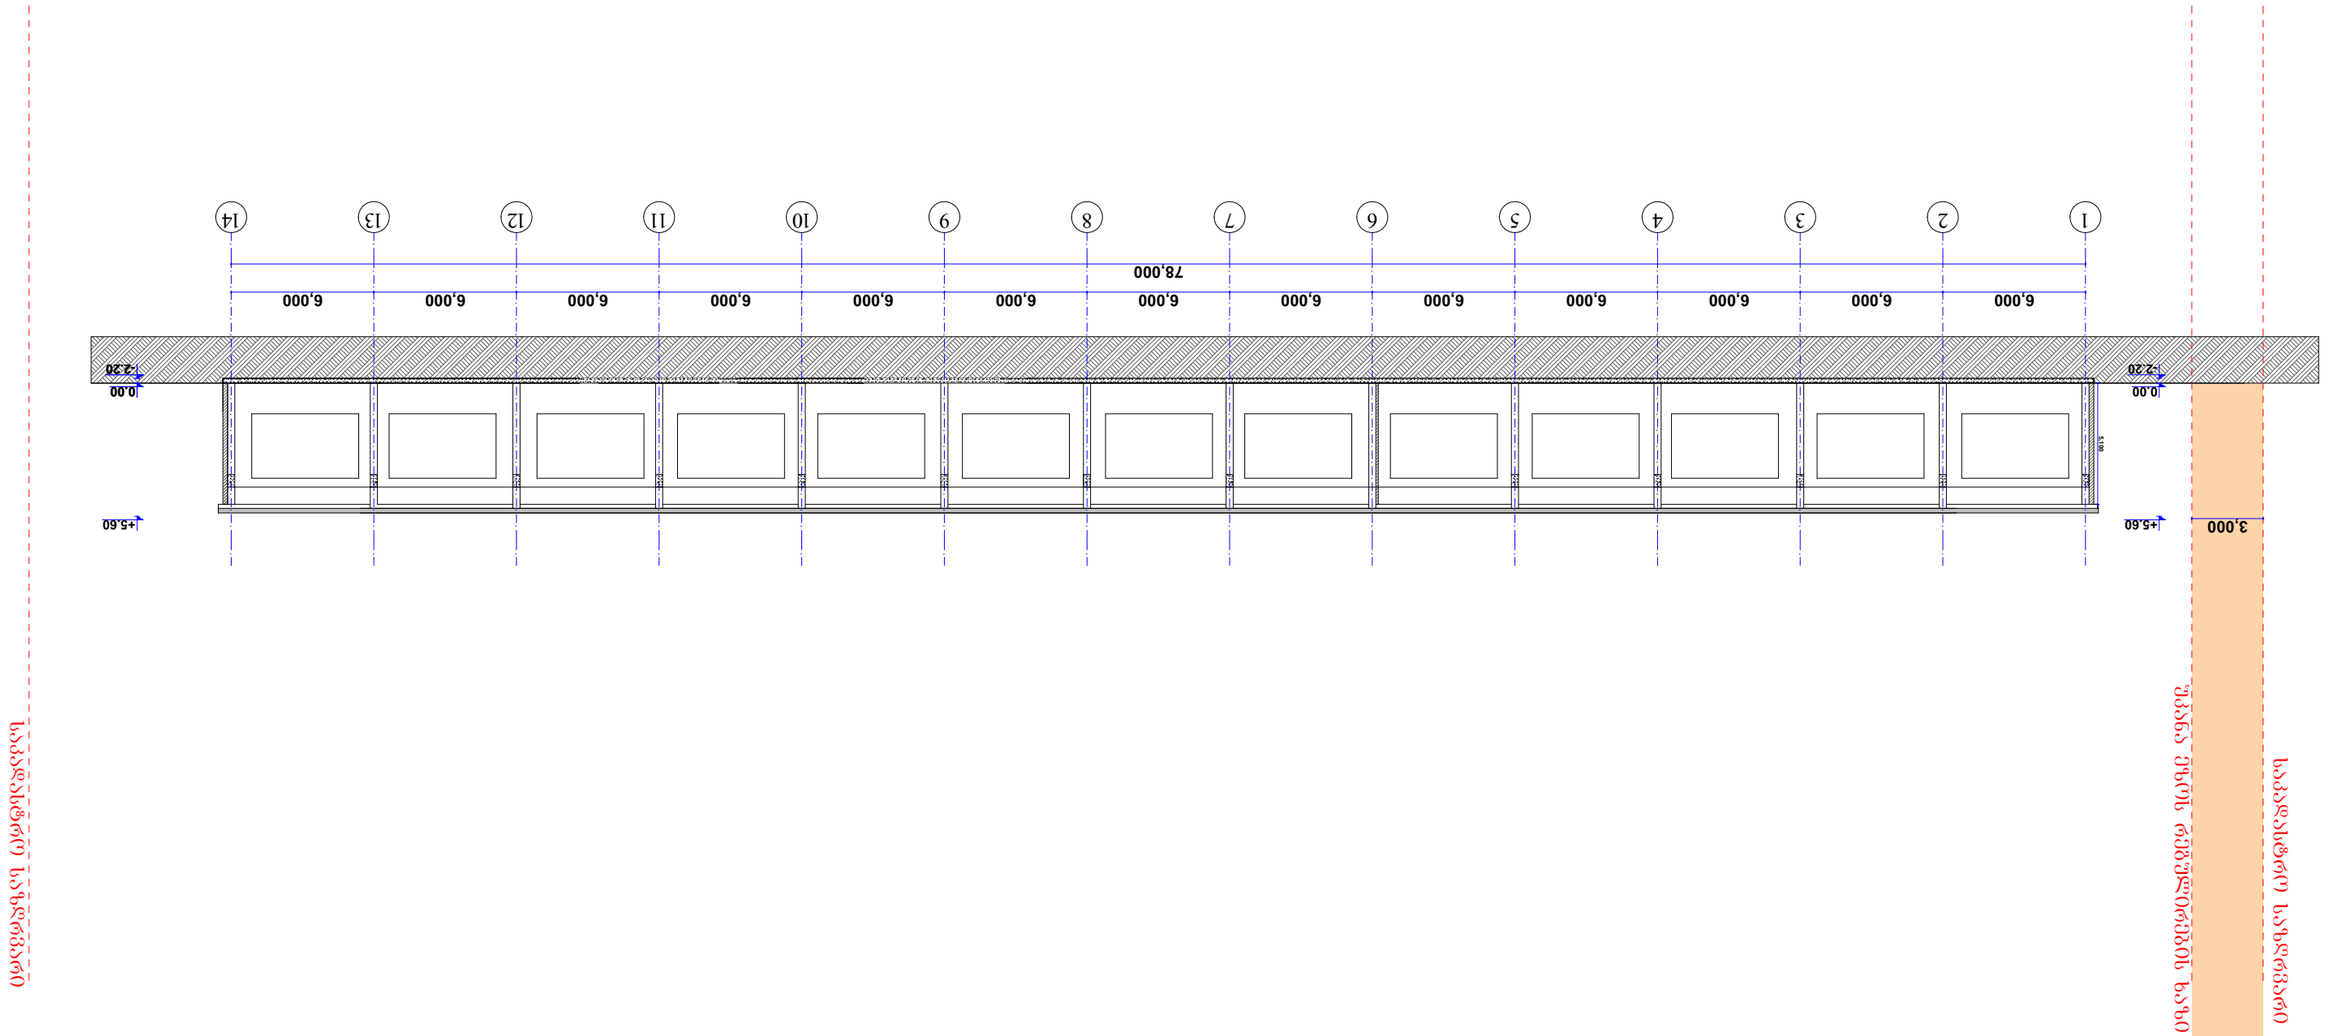

სანაპირო ზოლის ნაწილი (1-14) ღერძებს შორის ფასადის ორთოგონალი 1:100

			მ. 1:100

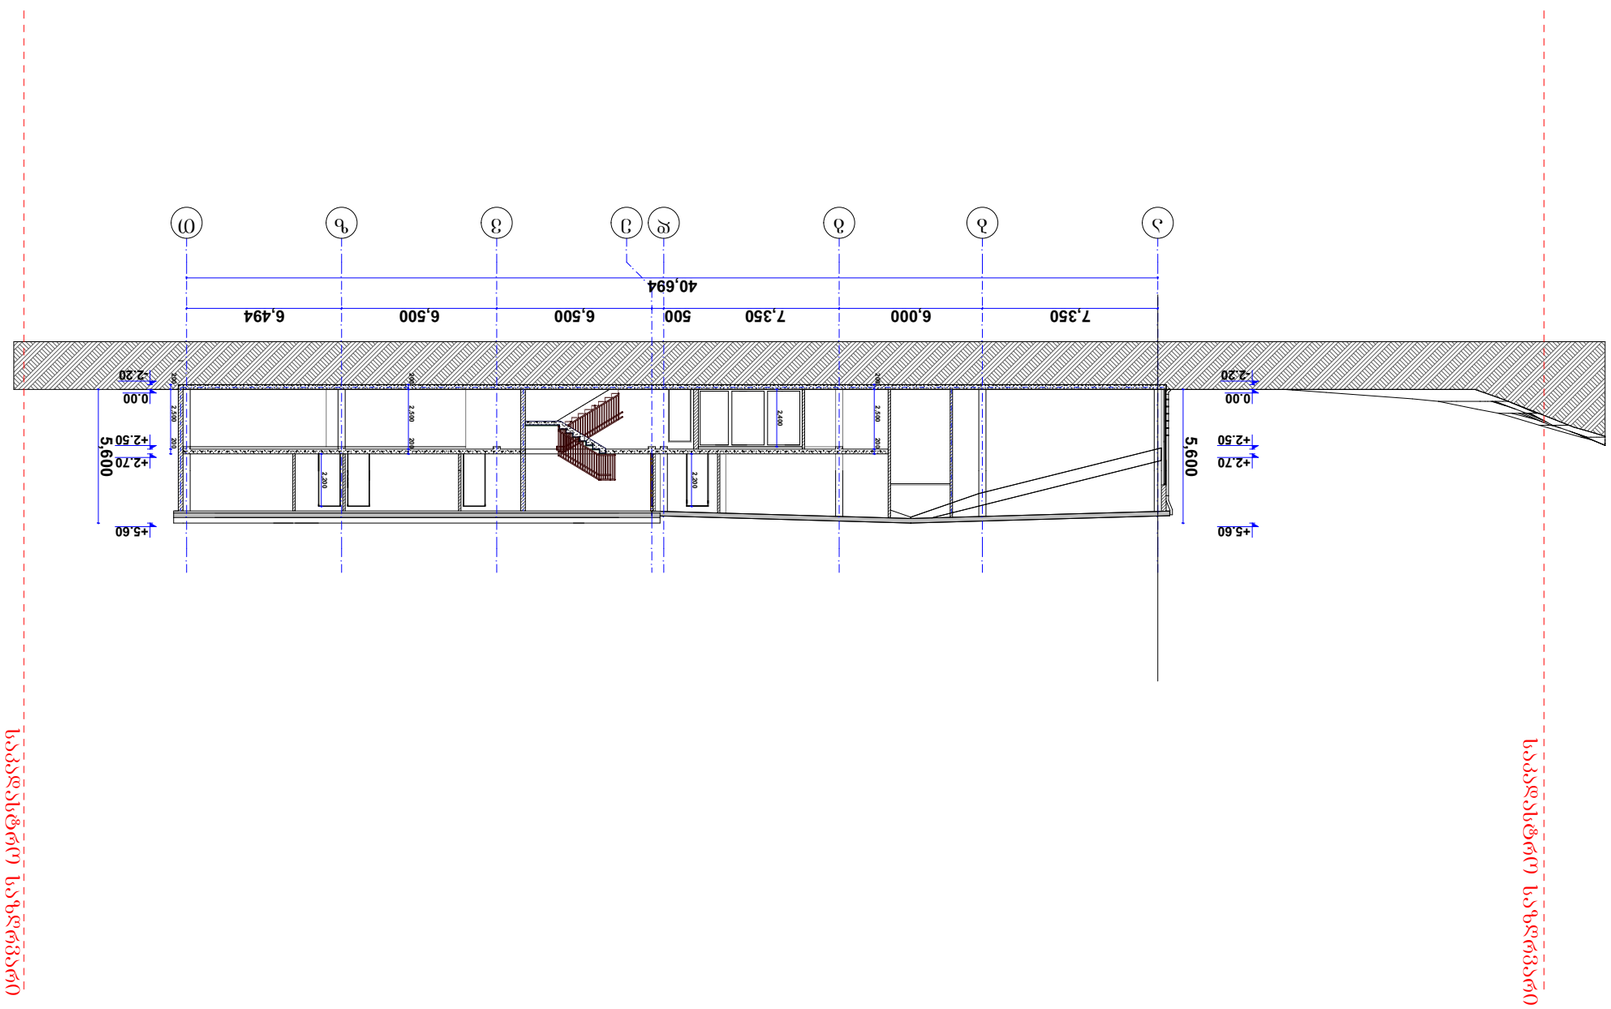
ა
ბ
გ
დ
ე
ვ
ზ
თ
ი
7,350
6,000
7,350
500
6,500
6,500
6,494
40,694
+5.60
+2.70
+2.50
0.00
-2.20
5,600
2,400
2,700
2,700
2,700

ჭრილი 2-2 მასშტაბი 1:100

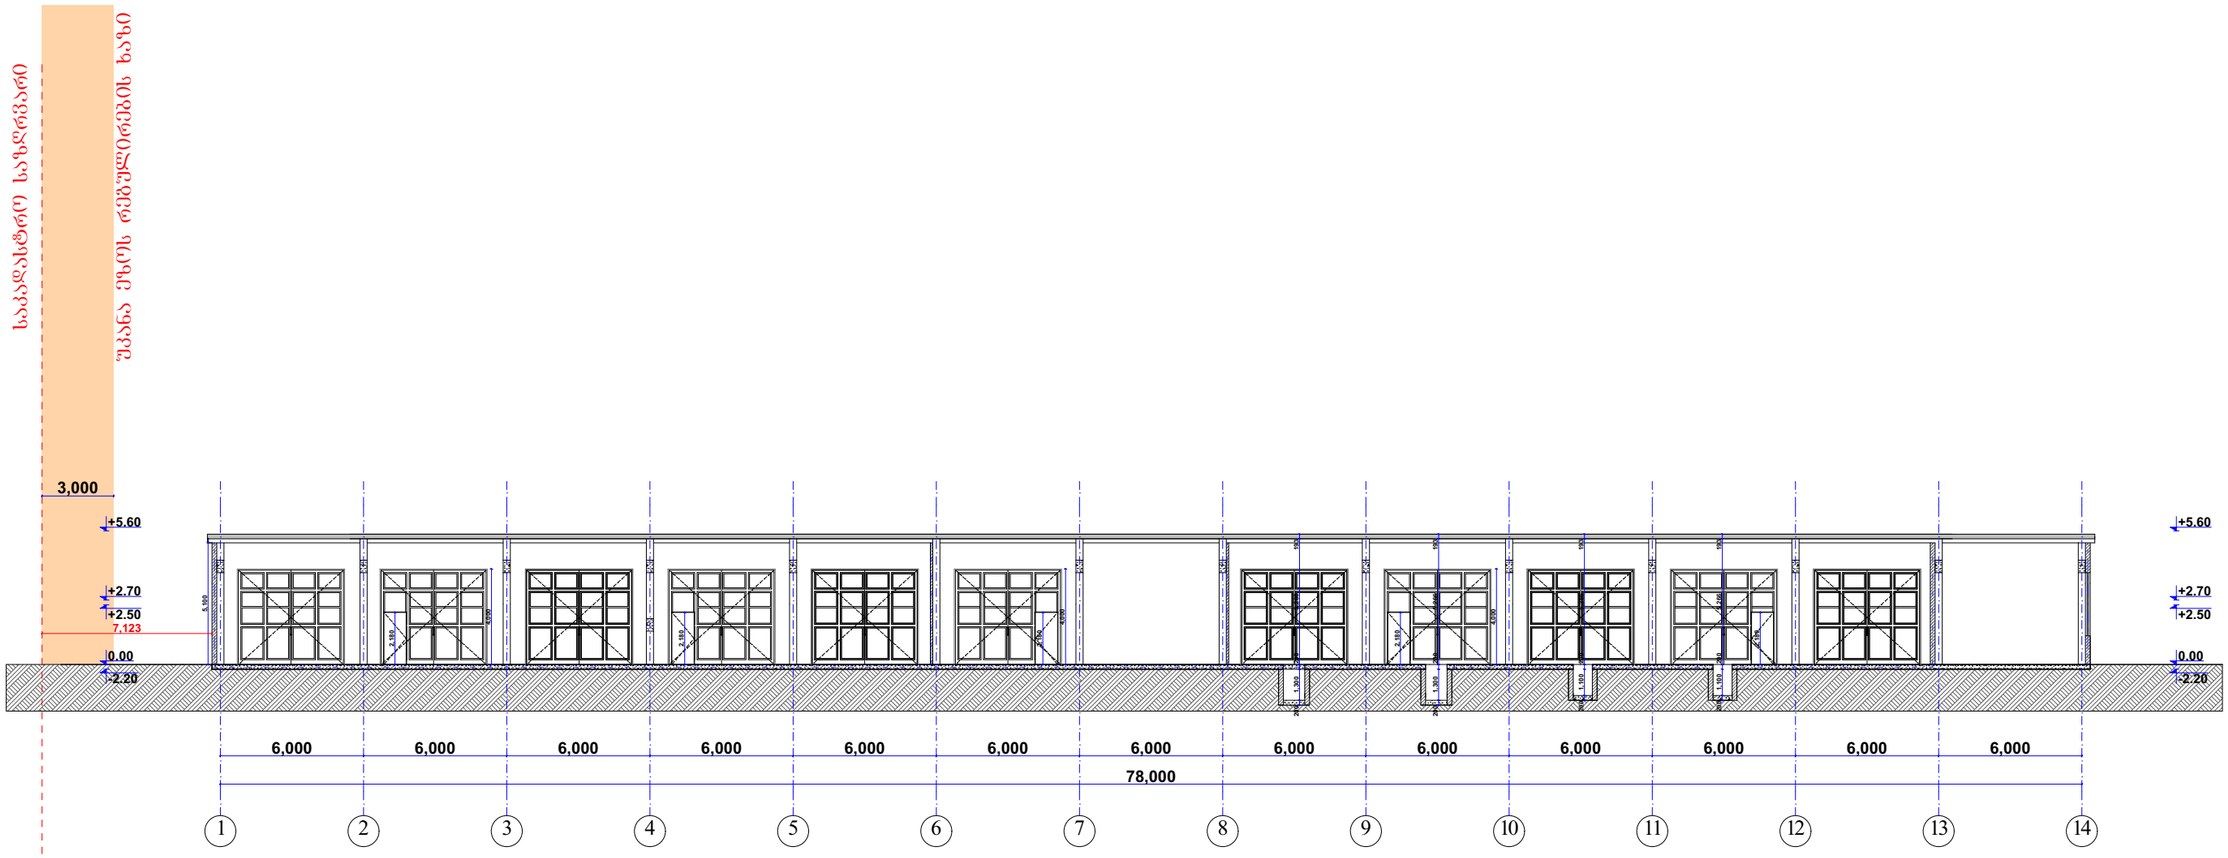

შპს "არქიტექტორები+"			არსებული შენობის რეკონსტრუქცია	
დირექტორი		ნ. ფარცხალაძე		ფურც№
პრ. მთ არქ		ნ. ფარცხალაძე		ფურცლ
შეასრულა		მ. გიორგაძე		
				მ. 1:100