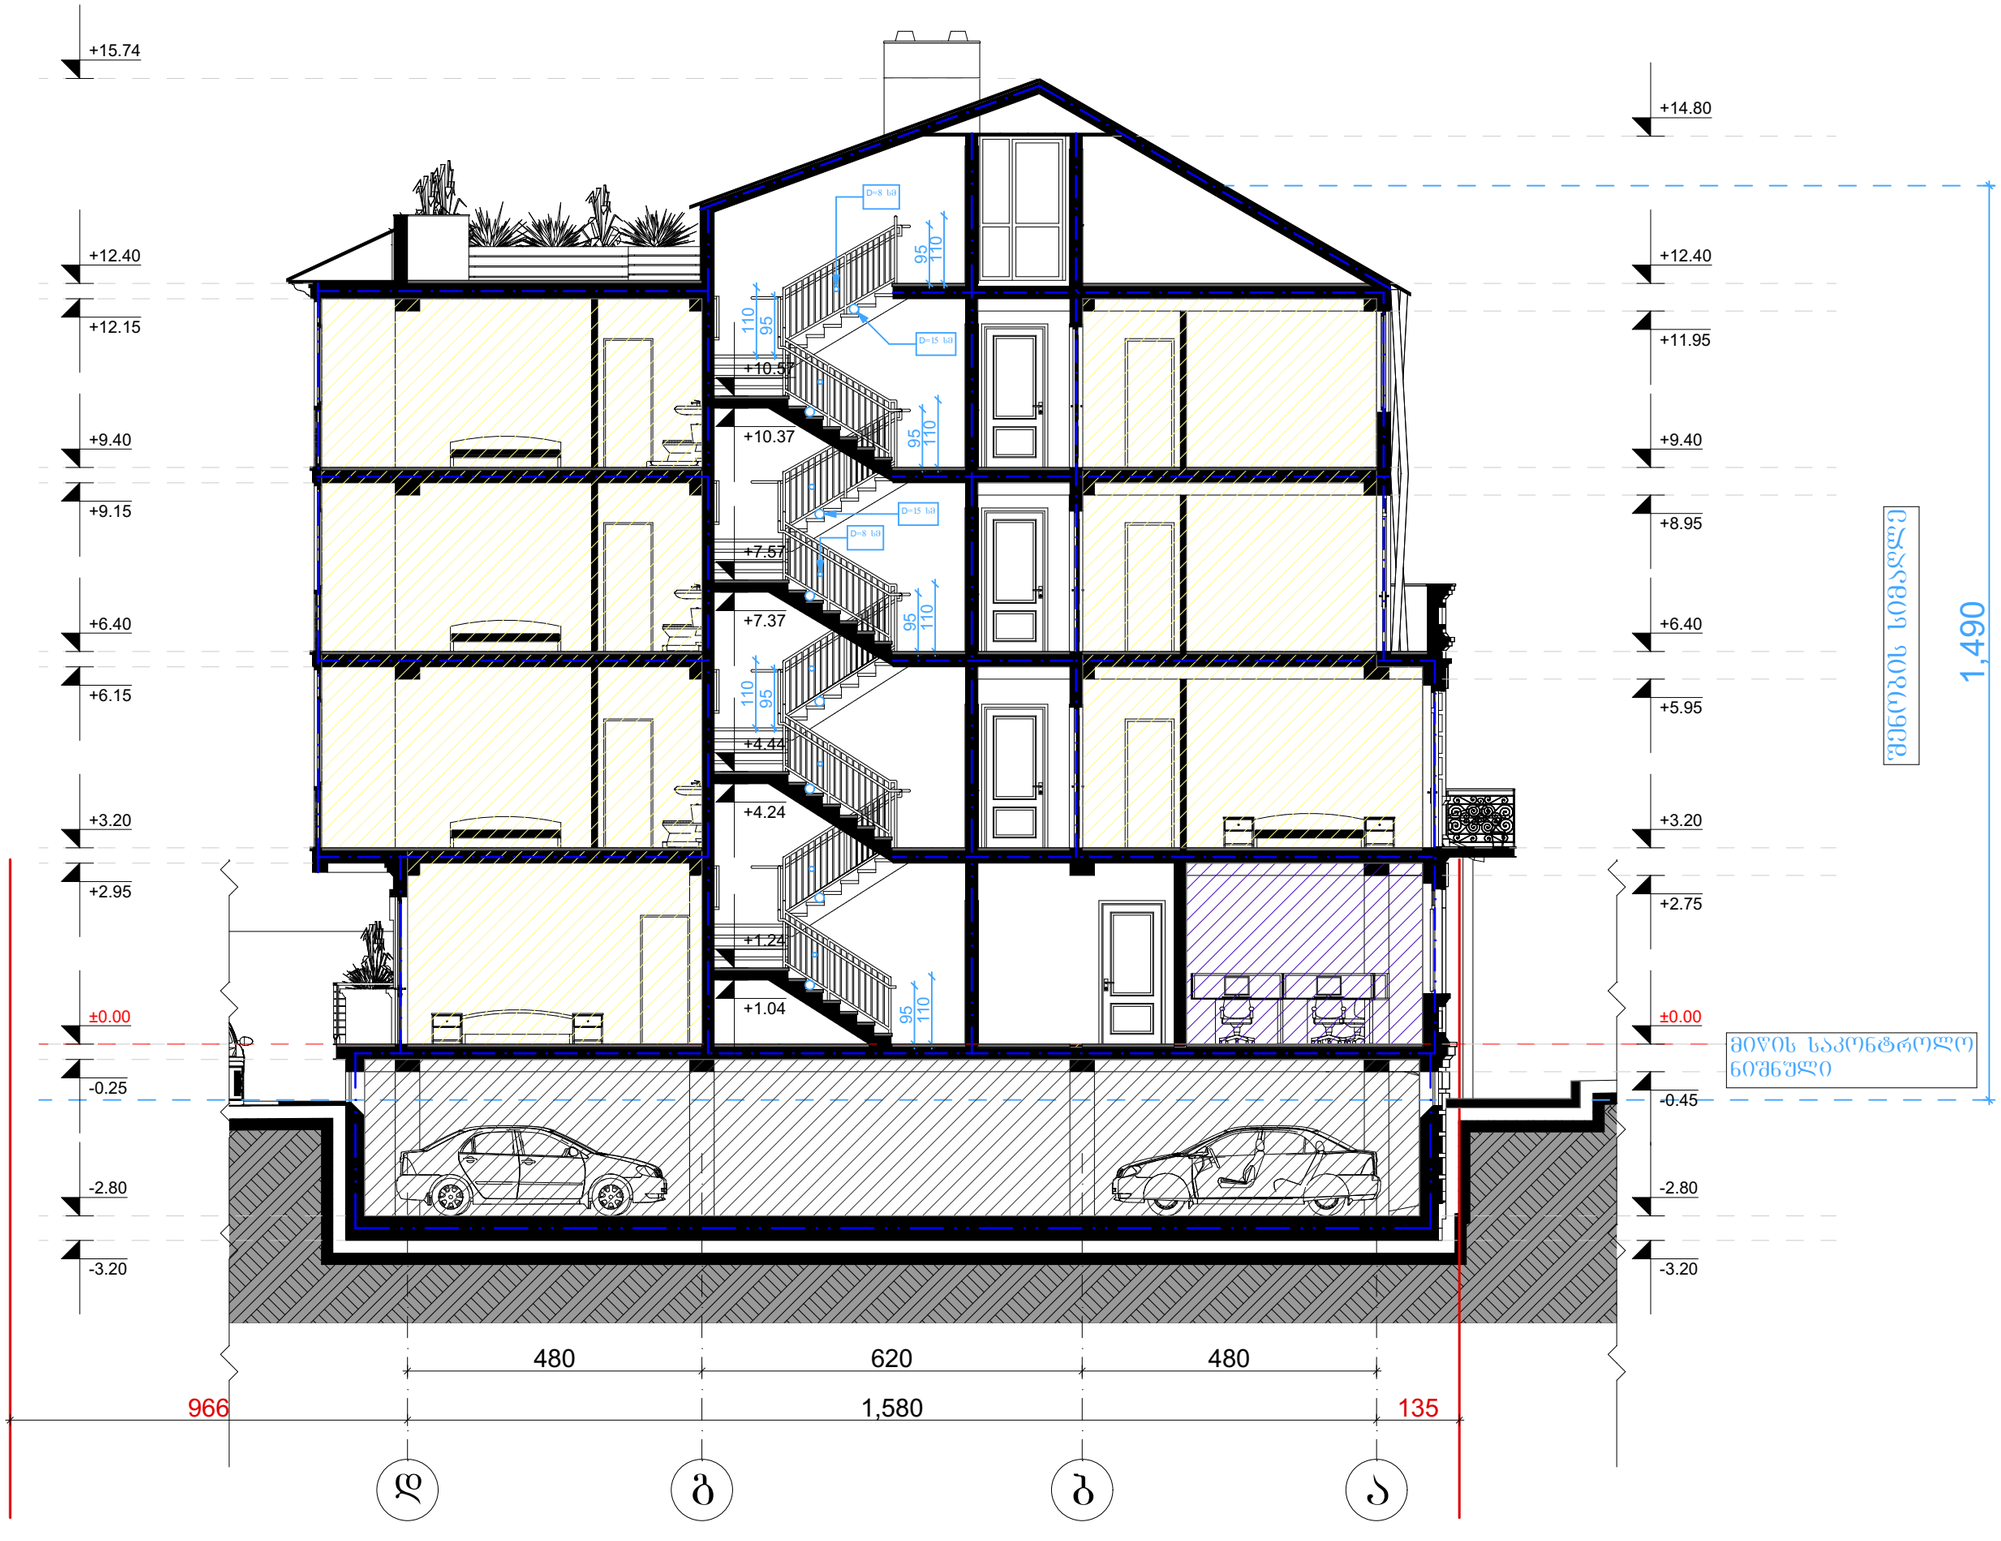

ფორმატი PAPER SIZE		პროექტის № PROJECT #
A - 3		

პირობითი ნიშნები

- საპროექტო მიწის ნაკვეთი
- 0.00 აბსოლიტური ნიშნული
- ძირითადი კონსტრუქცია
- იატაკის და სახურავის მოპირკეთება
- ფასადის მოპირკეთება
- ბრუნტი
- 0.00 არქიტექტურული ნიშნული
- ღერძის ხაზი

ექსპლიკაცია EXPLICATION

ტექნიკური მონაცემები

შენიშვნა: NOTES

დამკვეთი CLIENT	ზაზა ტყემელაშვილი პ/ნ 01017017470
პროექტი PROJECT	მრავალბინიანი საცხოვრებელი სახლი
მისამართი ADDRESS	ქ.თბილისი ქ. კერესელიძის №17 ს.კ. 01.15.02.040.013

თანამდებობა	ბვარი	ხელმოწერა
პრ. ავტორი	ა. მიქუჯაძე	
შეასრულა	მ.ბოჯორიშვილი	

ფიზიკური პირი ა. მიქუჯაძე
ს/კ № 01019012603

არქიტექტურული პროექტი

მაშტაბი SCALE	თარიღი DATE OF ISSUE	18/12/2020
მ. 1:100	ნახაზი DRVG.	
	ჭრილი 1-1	
სტადია STAGE	ფურც. PAGES	სულ ALL
პროექტი	A -	A -

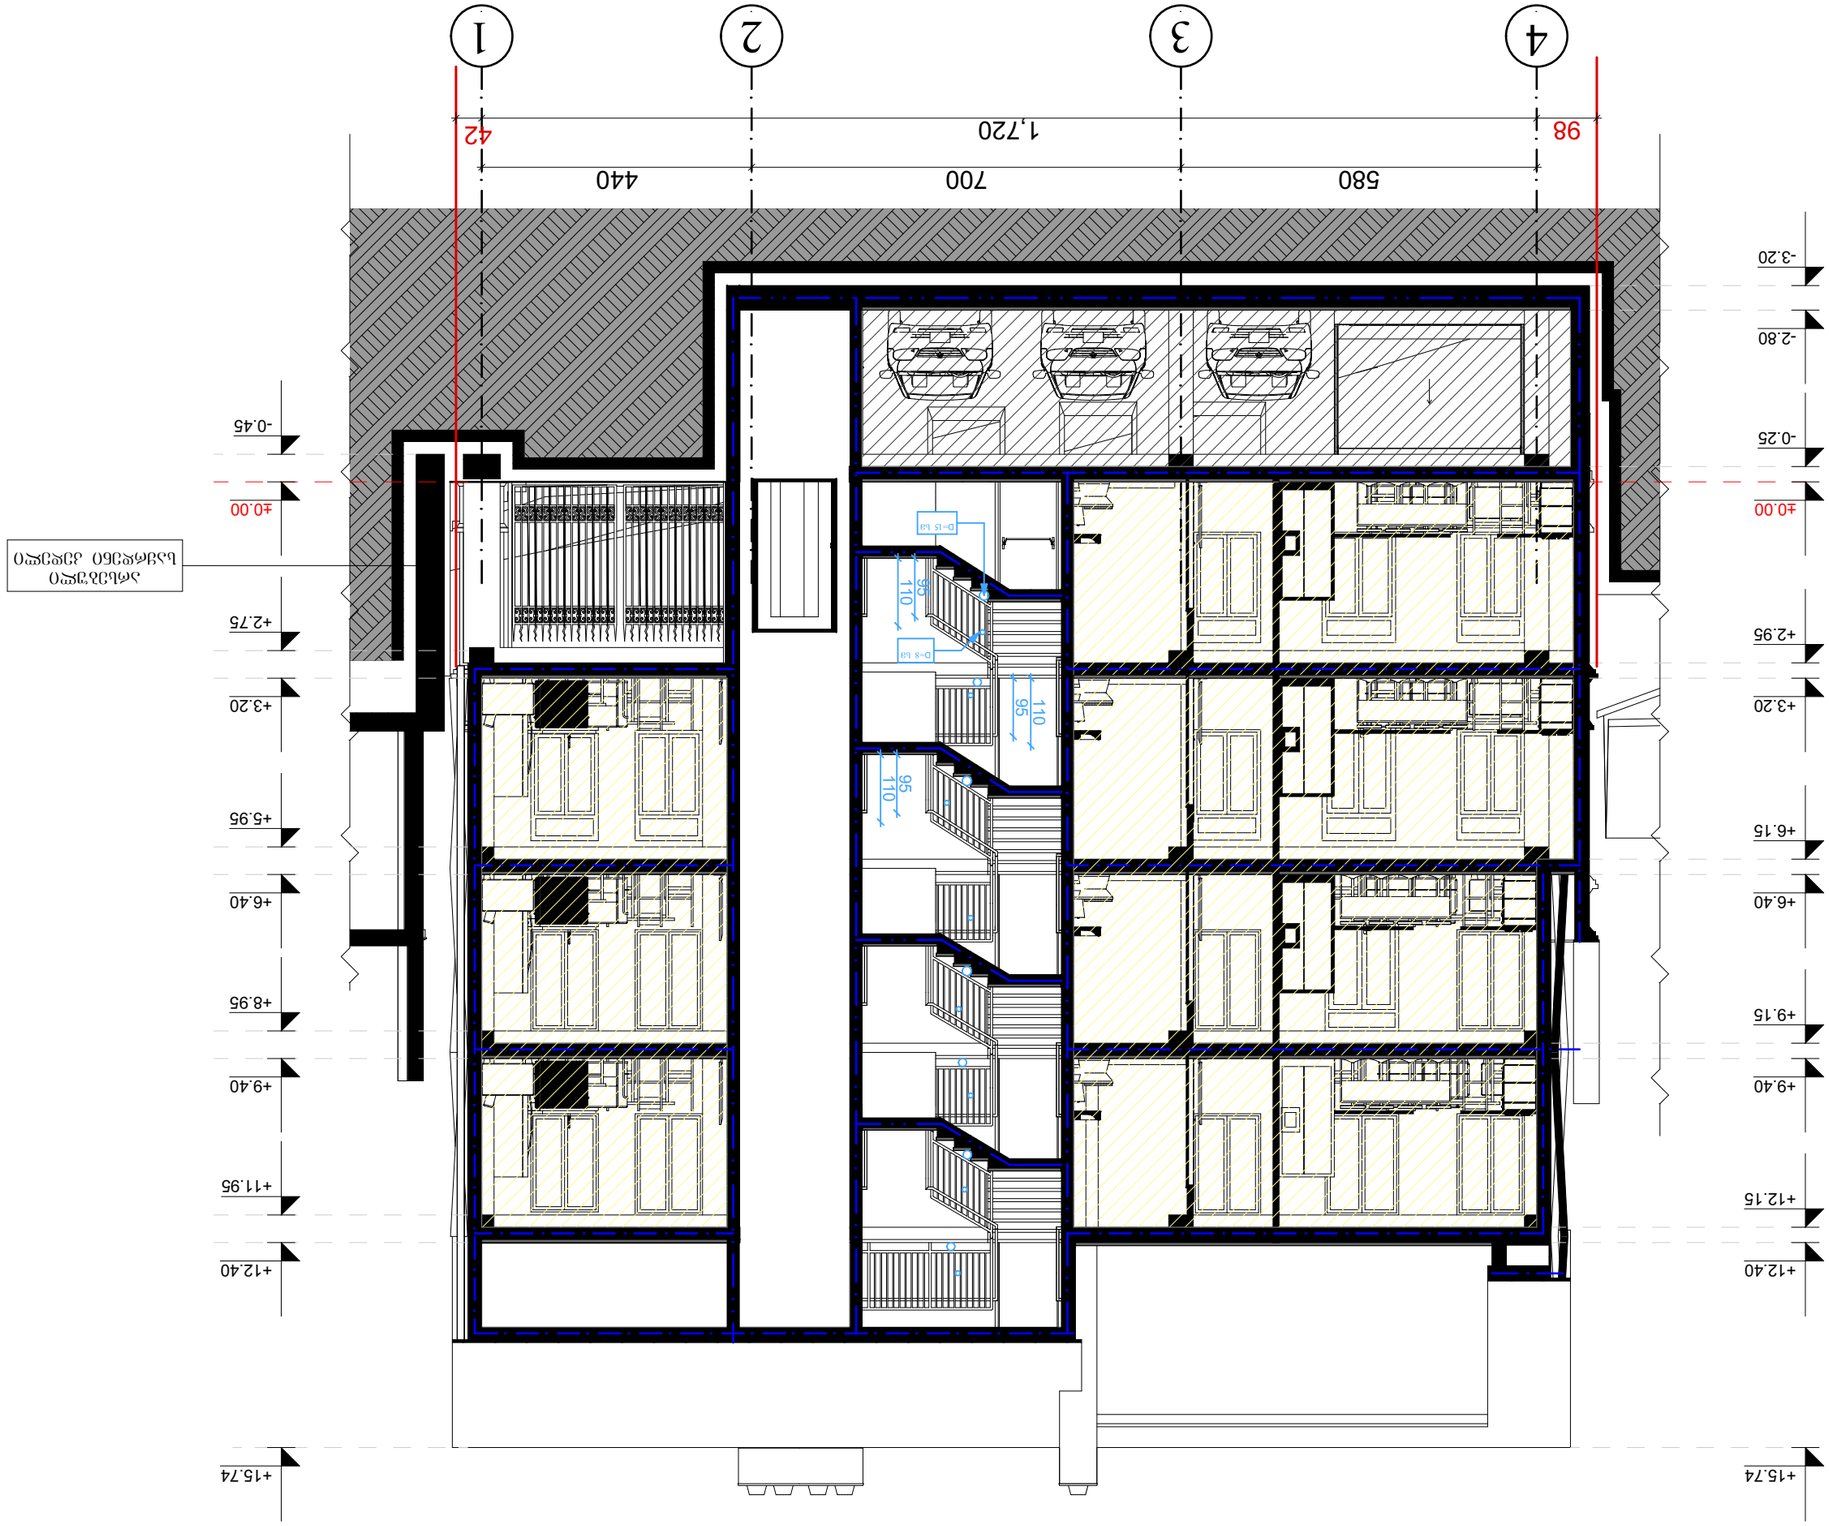

ეგზისების რაოდენობა
ნაგებობის ან ნაგებობების ნაწილის დანიშნულება

ფუნქციური კლასი	
კონსტრუქციული სქემა	
სეისმომედეგობა	
ხანძარსაწინააღმდეგო კლასი	
ენერგოეფექტურობის კლასი	
ენერგოეფექტურობის სერტიფიკატის ნომერი	

EXPLICATION

არსებული ნაგებობა	
საპროექტო ნაგებობა	0.00
ნაგებობის ან მისი ნაწილის საპროექტო ფუნქციური დანიშნულება	
ტექნიკური სართული	
ტექნიკური სართულის საპროექტო ფუნქციური დანიშნულება	
ნაგებობის ან მისი ნაწილის საპროექტო სიმაღლე	
ნაგებობის ან მისი ნაწილის საპროექტო სართულიანობა	
ნაგებობის ან მისი ნაწილის საპროექტო სართულების რაოდენობა	
ნაგებობის ან მისი ნაწილის საპროექტო ფართობი	
ნაგებობის ან მისი ნაწილის საპროექტო მოცულობა	

ნაგებობის ან მისი ნაწილის ძირითადი ტექნიკურ-ეკონომიკური მაჩვენებლები

NOTES



შენობა-ნაგებობის ექსპლუატაციაზე პასუხისმგებელი პირი

ს/ნ № 01019012603

SCALE	1:100
DATE OF ISSUE	18/12/2020
DRWG.	A. 1.00
SHEET	ფურცელი 2-2
PAGES	ფურცლები A-
ALL	სულ A-

PAPER SIZE	A-3
PROJECT #	პროექტის №

ეტაპი