

ფორმატი PAPER SIZE		პროექტის № PROJECT #
A - 3		

პირობითი ნიშნები

- საპროექტო მიწის ნაკვეთი
- 0.00 აბსოლიტური ნიშნული
- თუნუქის ფერადი ფურცლოვანა
- აბურის მოპირკეთება
- ტერაკოტა
- 0.00 არქიტექტურული ნიშნული
- ღერძის ხაზი

ექსპლიკაცია EXPLICATION

ტექნიკური მონაცემები

შენიშვნა: NOTES

დამკვეთი CLIENT	ზაზა ტყემალაშვილი ა/ნ 01017017470
პროექტი PROJECT	მრავალბინიანი საცხოვრებელი სახლი
მისამართი ADDRESS	ქ.თბილისი ქ. კერესელიძის №17 ს.კ. 01.15.02.040.013

თანამდებობა	გვარი	ხელმოწერა
პრ. ავტორი	ა. მიქაბაძე	
შესრულა	გ.გოგორიშვილი	

ფიზიკური პირი ა. მიქაბაძე ს/კ № 01019012603

არქიტექტურული პროექტი

მასშტაბი SCALE	თარიღი DATE OF ISSUE	18/12/2020
	ნახაზი DRVG.	
მ. 1:100	ფასადი 1-4 ღერძებში	

სტადია STAGE	ფურც. PAGES	სულ ALL
პროექტი	A -	A -

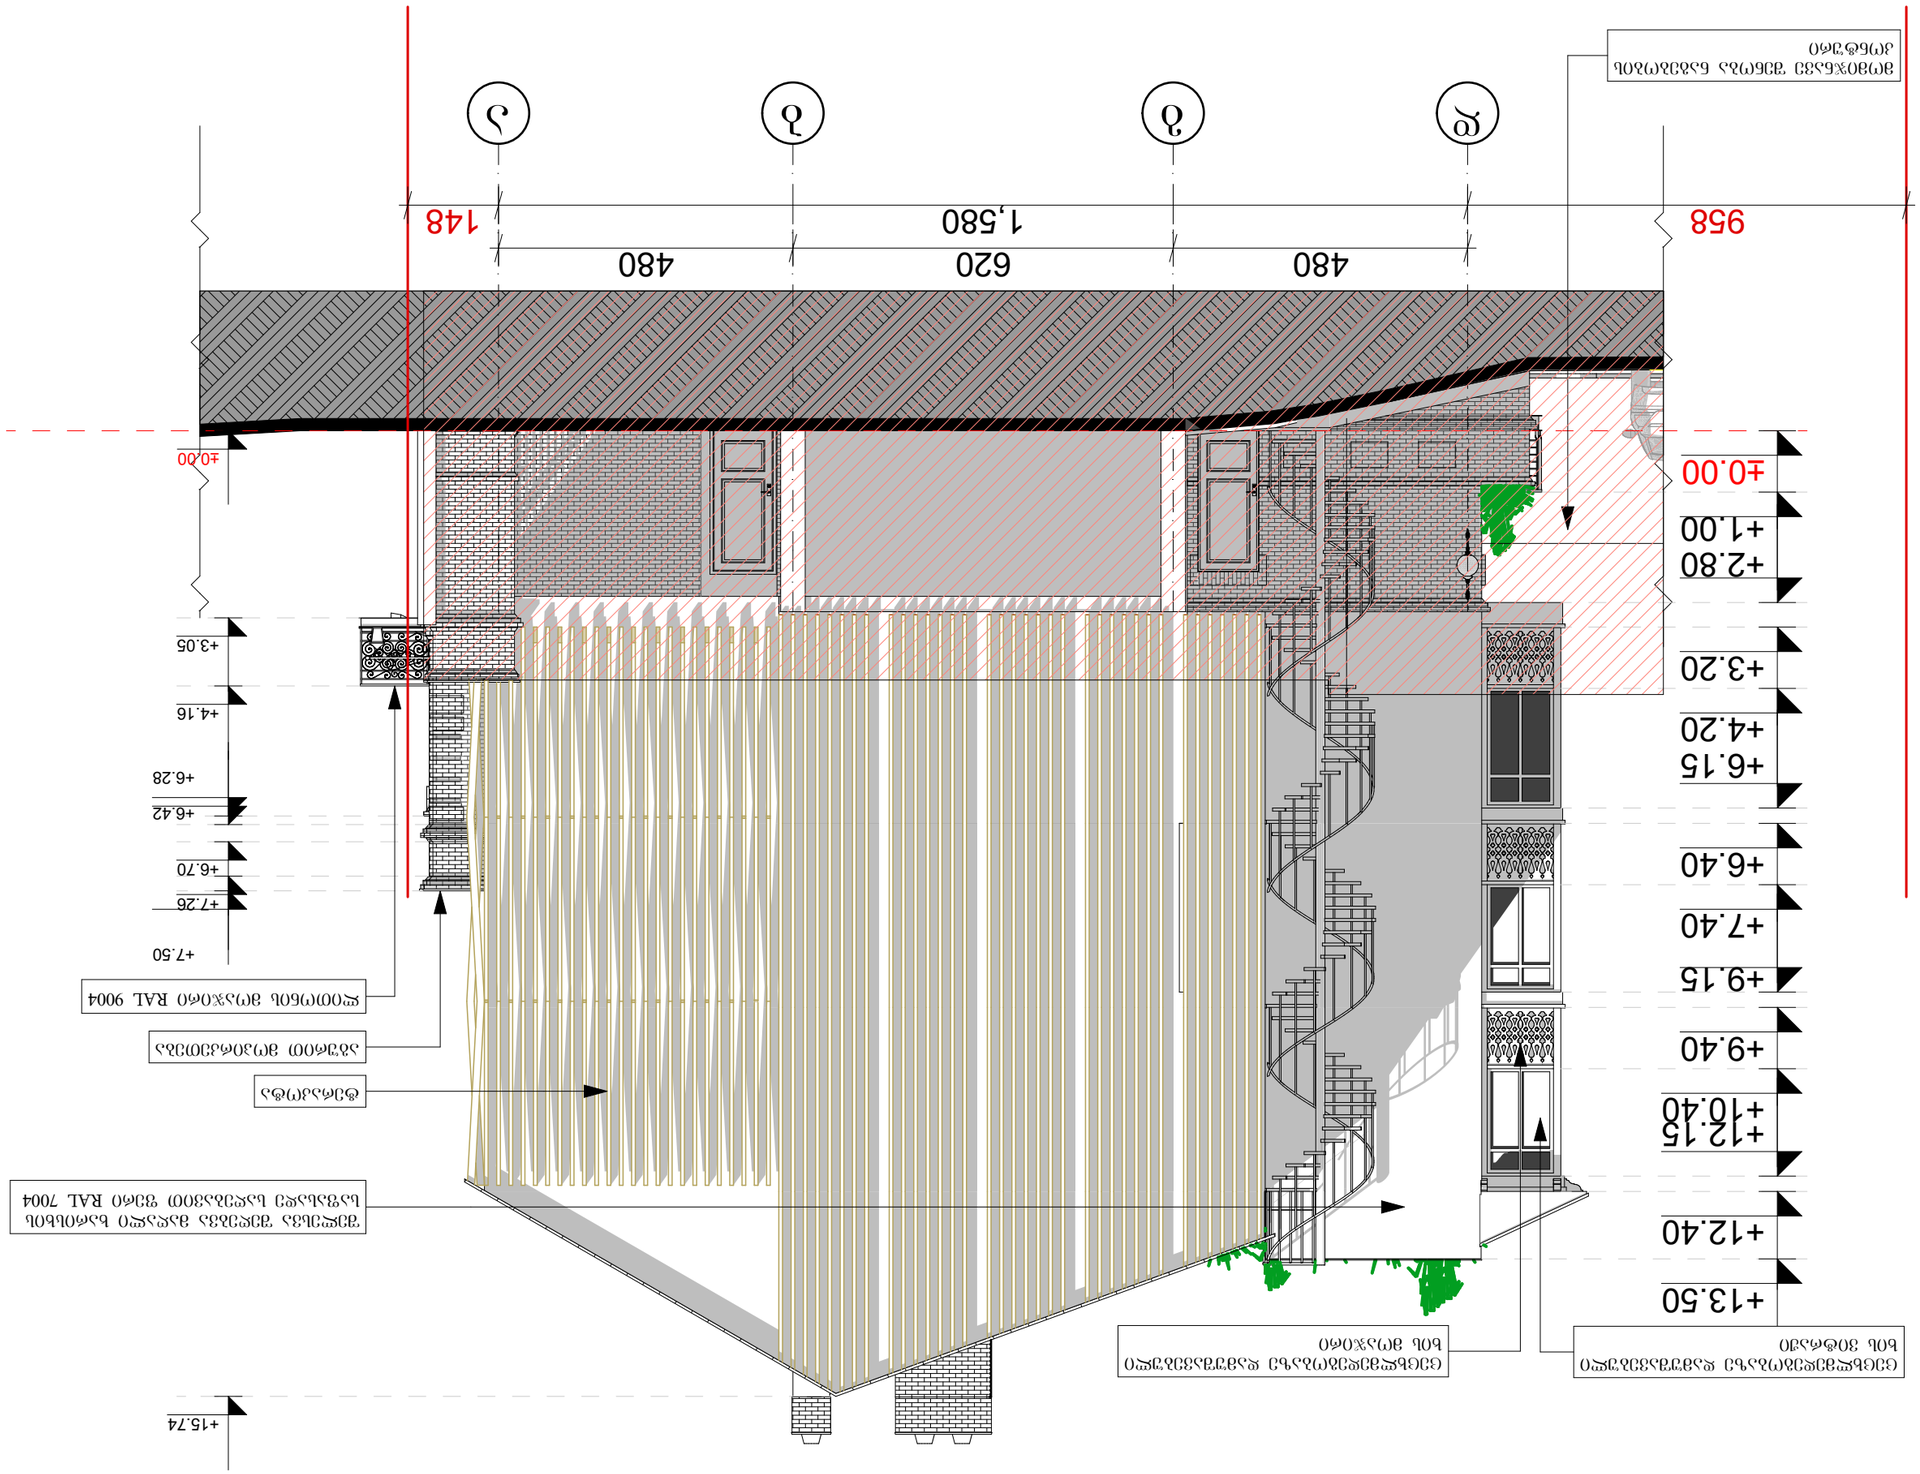





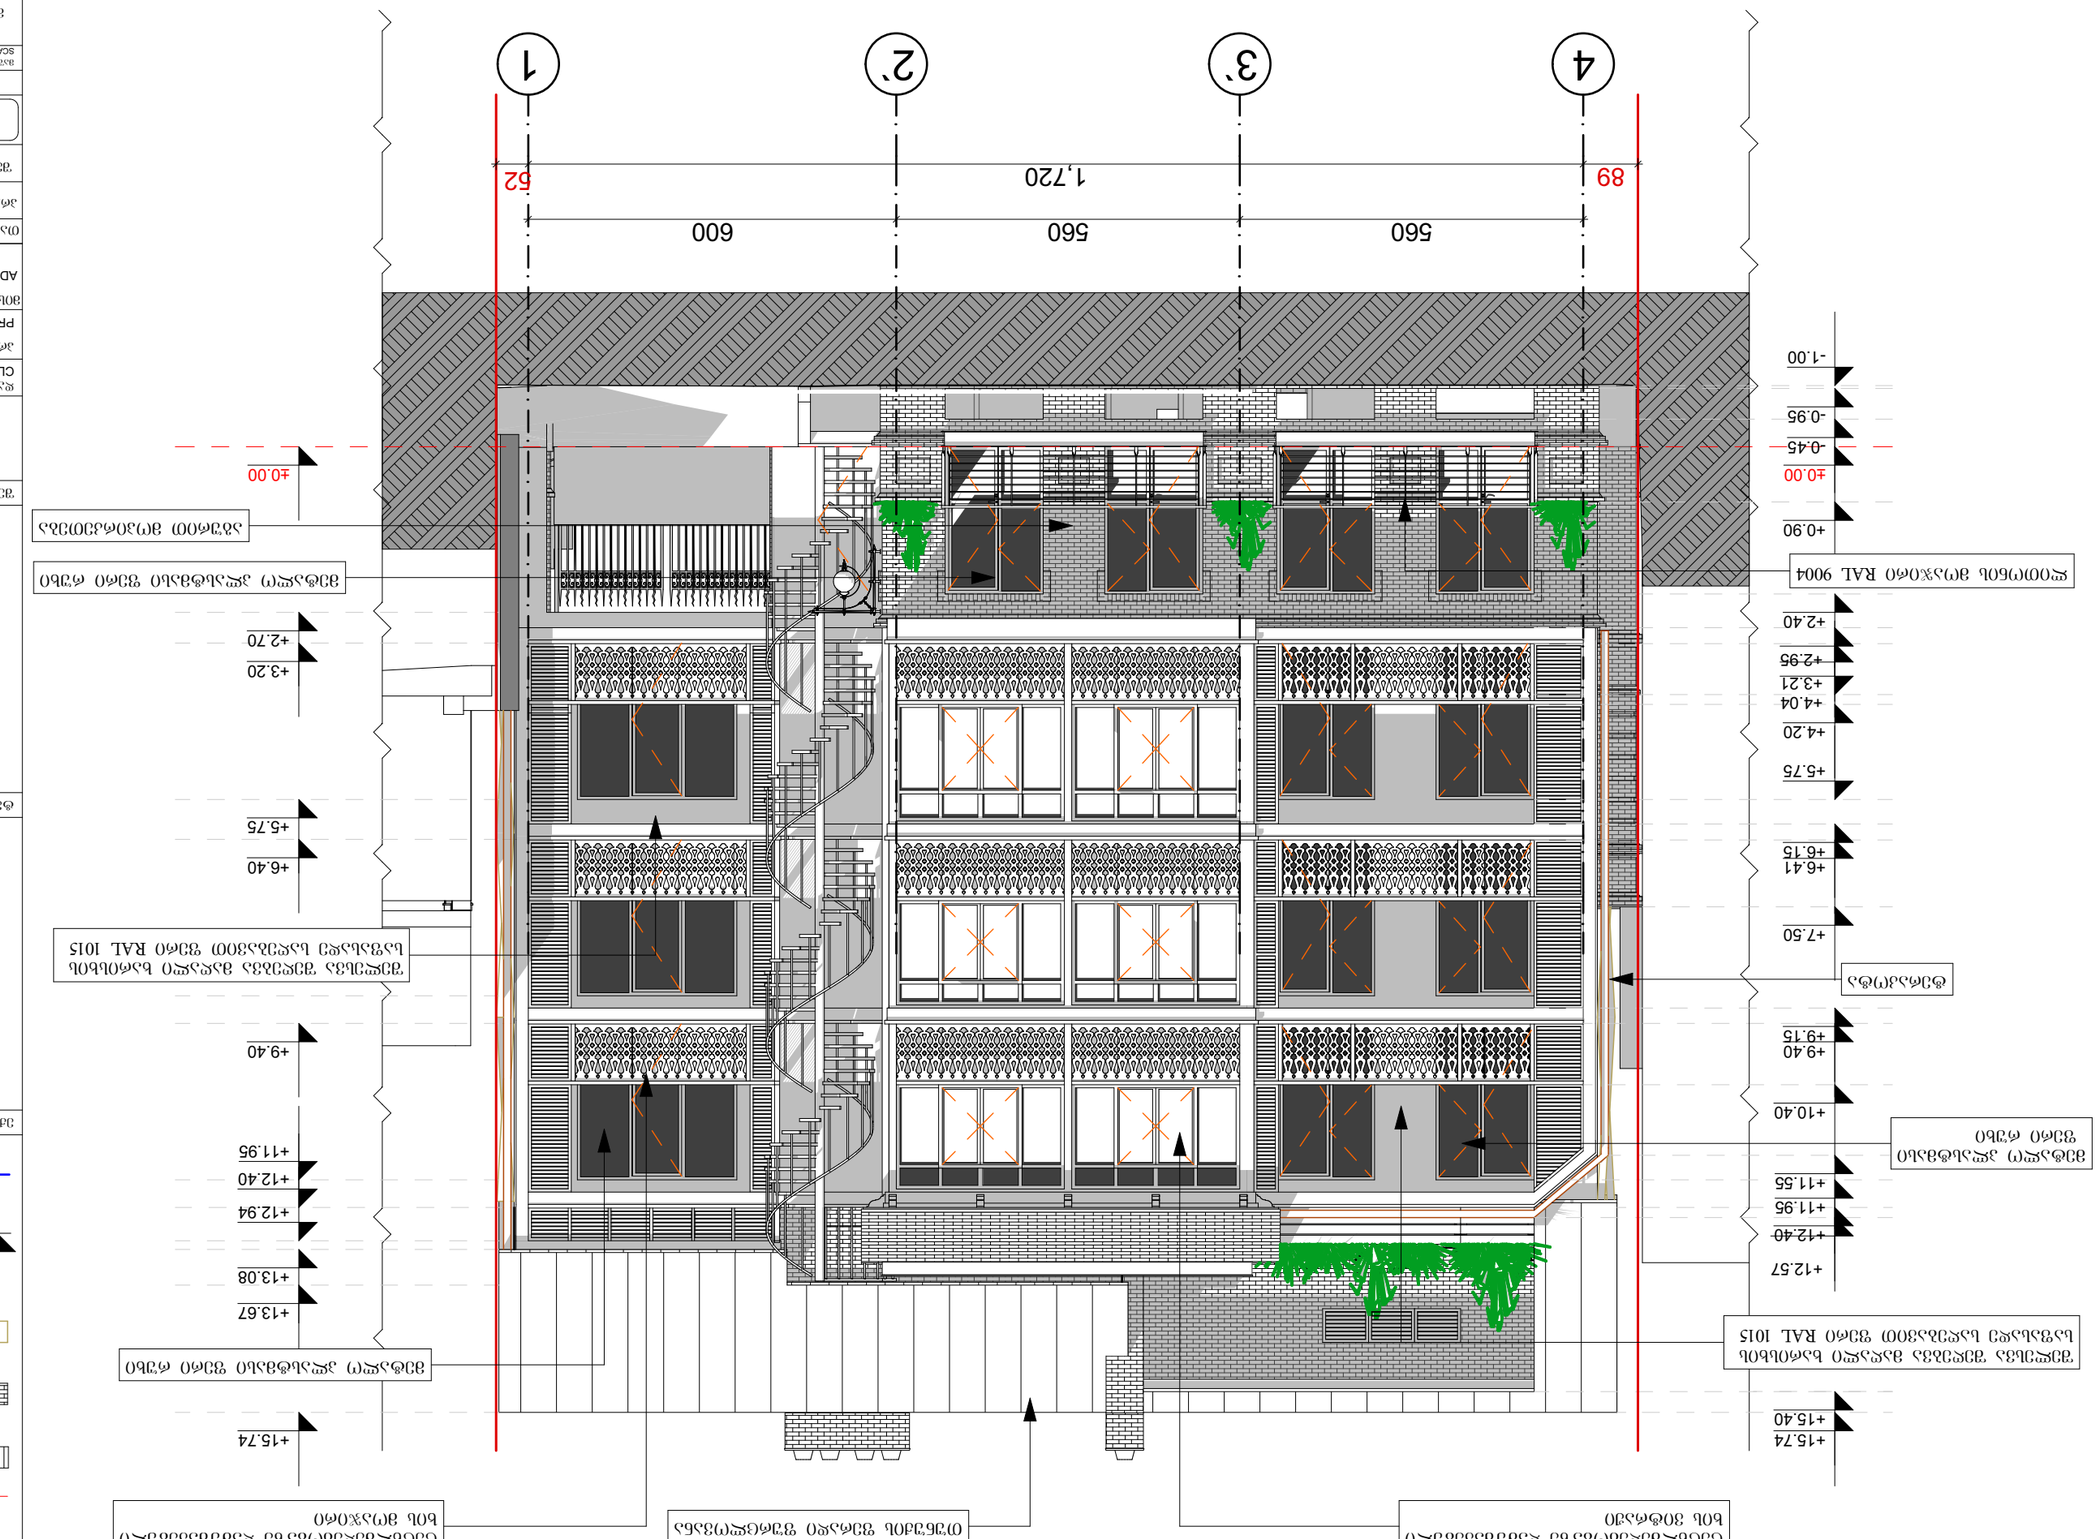
1
2'
3'
4
1,720
560
600
560
52
89
±0.00
+2.70
+3.20
+5.75
+6.40
+9.40
+13.67
+13.08
+12.94
+12.40
+11.95
+15.74
-1.00
-0.95
-0.45
±0.00
+0.90
+2.40
+2.95
+3.21
+4.04
+4.20
+5.75
+6.15
+6.41
+7.50
+9.40
+9.15
+10.40
+11.55
+12.40
+11.95
+12.57
+15.40

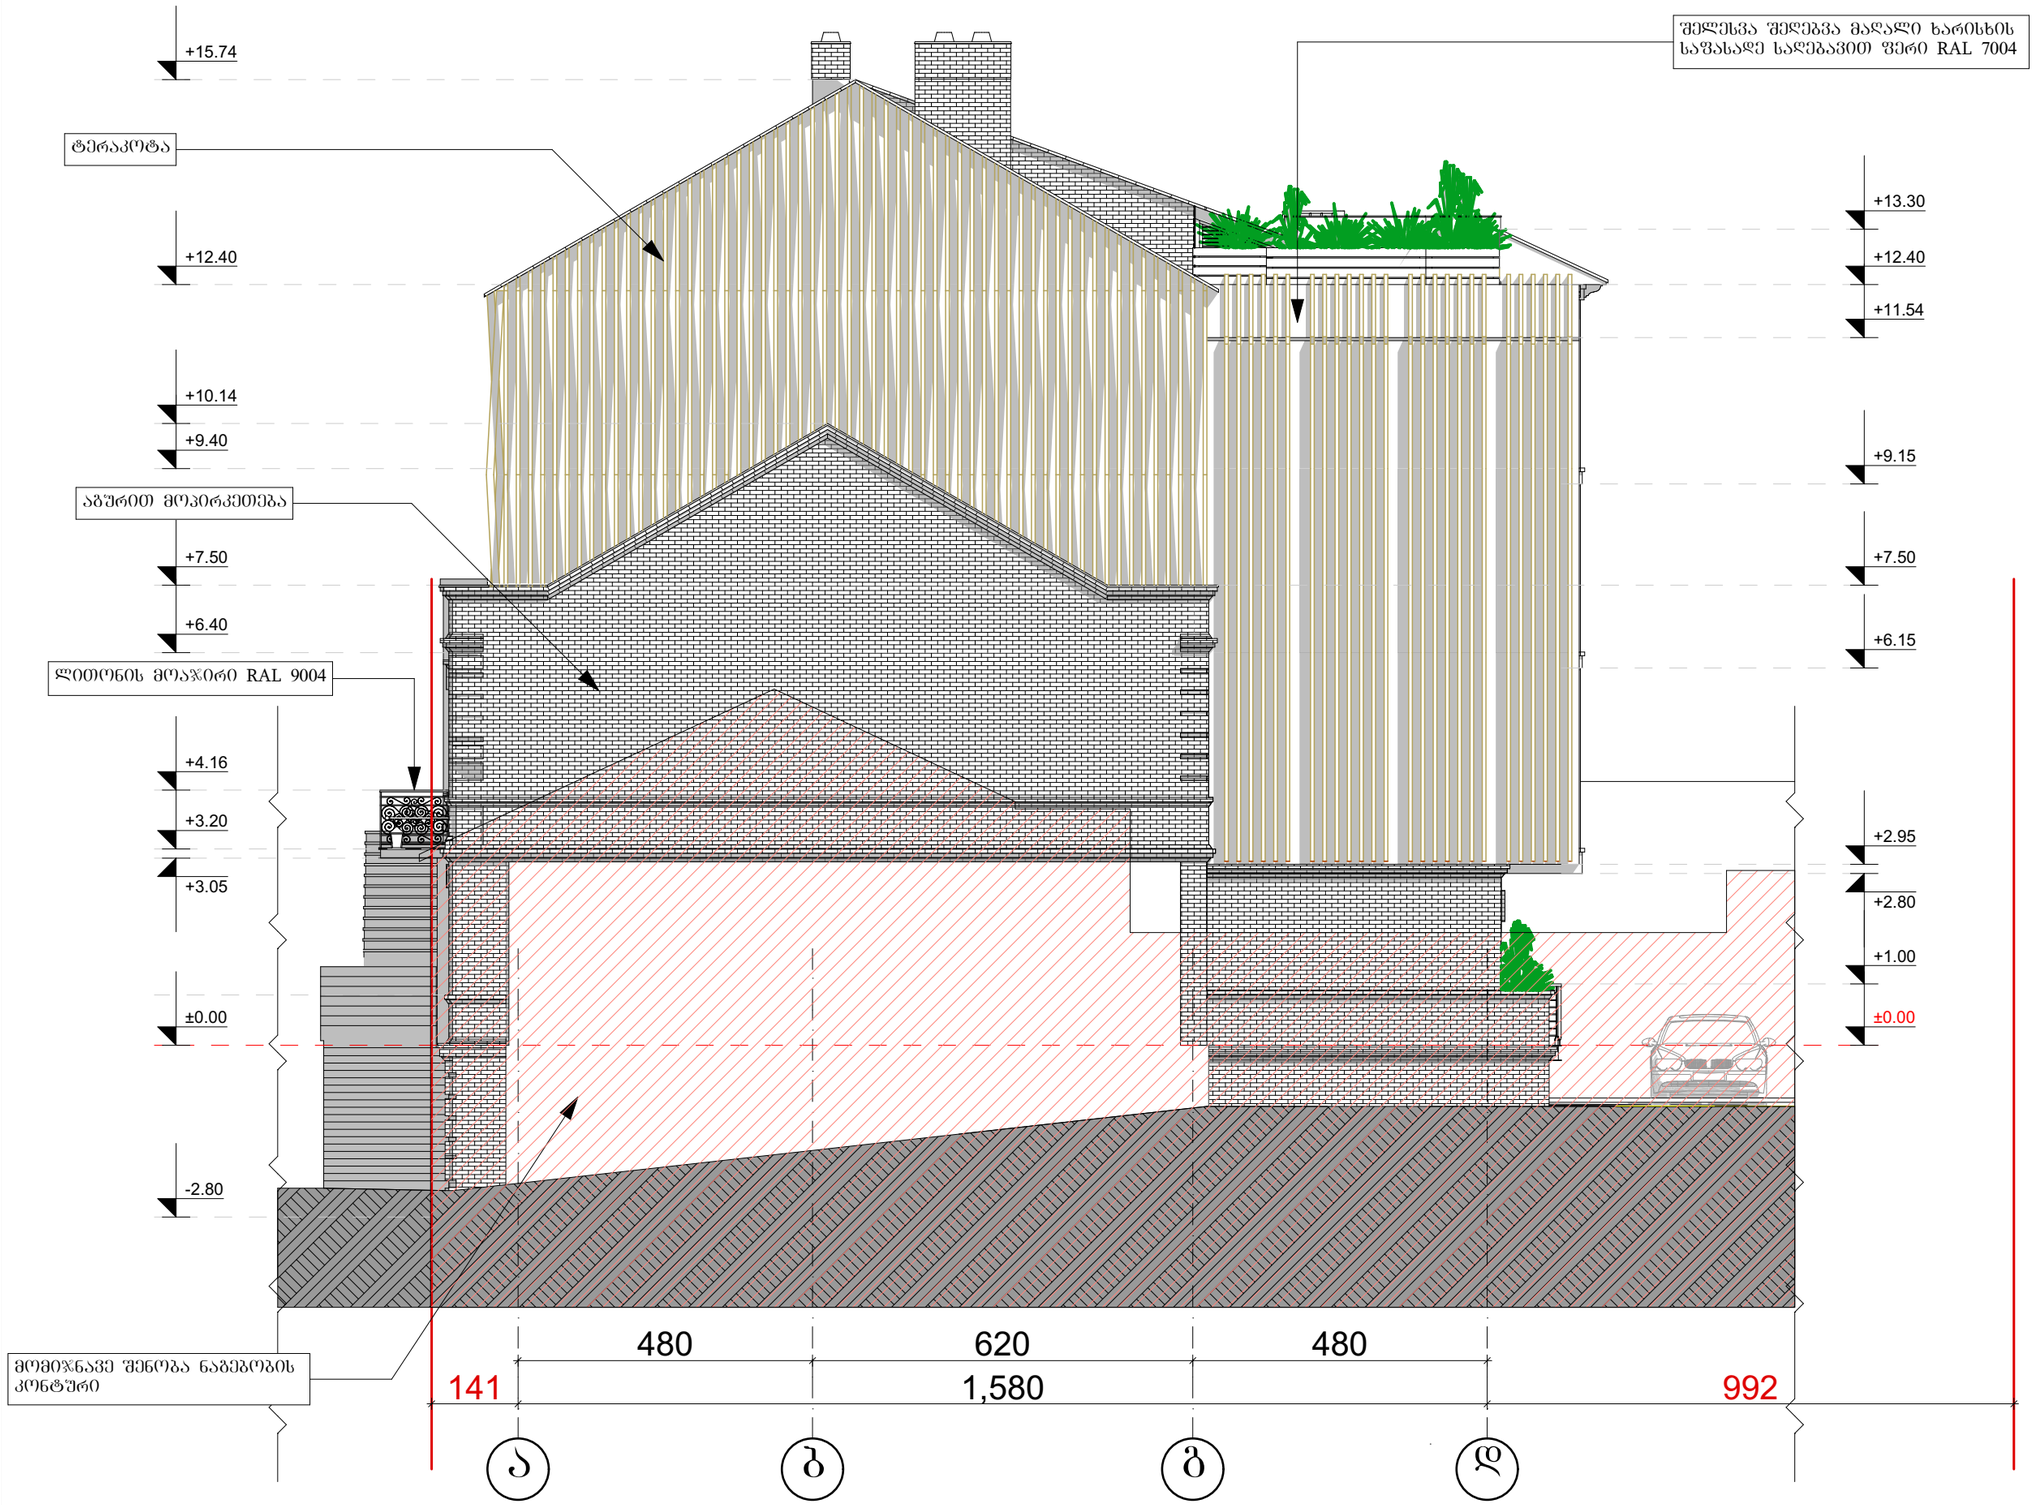

ფორმატი PAPER SIZE	პროექტის № PROJECT #
A - 3	

პირობითი ნიშნები

- საპროექტო მიწის ნაკვეთი
- 0.00 აბსოლიტური ნიშნული
- აბურის მოპირკეთება
- ტერაკოტა
- 0.00 არქიტექტურული ნიშნული
- ღერძის ხაზი

ექსპლიკაცია EXPLICATION

ტექნიკური მონაცემები

შენიშვნა: NOTES

დამკვეთი CLIENT	ზაზა ტყემალაძვილი ს/ნ 01017017470
პროექტი PROJECT	მრავალბინიანი საცხოვრებელი სახლი
მისამართი ADDRESS	ქ.თბილისი ქ. კერესელიძის №17 ს.კ. 01.15.02.040.013

თანამდებობა	გვარი	ხელმოწერა
პრ. ავტორი	ა. მიქაშავაძე	
შესრულა	გ.გოგორიშვილი	

ფიზიკური პირი ა. მიქაშავაძე ს/კ № 01019012603

არქიტექტურული პროექტი

მასშტაბი SCALE	თარიღი DATE OF ISSUE 18/12/2020
მ. 1:100	ნახაზი DRVG. ჩასახლი ა-დ ღერძებში

სტადია STAGE	შეკვ. PAGES	სულ	ALL
პროექტი	A -		A -