

ფორმატი: A1	თბილისი 2020 წ.

ექსპლიკაცია:

1		
2		
3		
4		
5		
6		
7		

პირობითი ნიშნები

წითელი ხაზი

რეგულირების ხაზი

შენიშვნები

ზომები მოცემულია სანტიმეტრებში

სიმაღლეები მოცემულია მეტრებში

ობიექტი

ქ. თბილისი , მოსკოვის გამზ. №25
ს/ს: 01.17.11.008.212

დამკვეთი

შპს ჯლს
ს/ს

შემსრულებელი

შპს "პროექტ გრუპი" (ს/ს 404573083) არქიტექტორი რევაზ სულავა (პ/ნ 01024080499) ქ.თბილისი დედაენის პარკის ტერიტორია ნაკვ 03/003
ტელ: 555 999 540

დირექტორი		
არქიტექტორი	404573083	
დამკვეთი		
მასშტაბი	1:200	ფასადი 1-17
თარიღი	2020 წ.	

სტადია	ფურცლები	ფურცელი
არქიტექტურული პროექტი	A014	A007

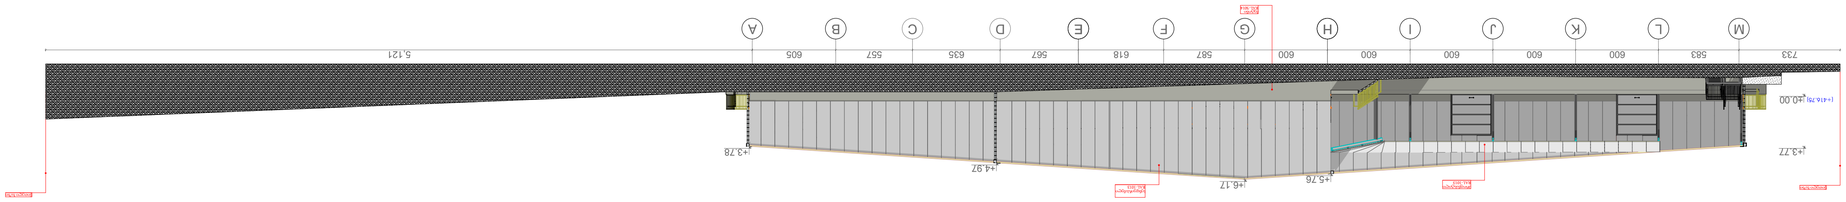
733
583
600
600
600

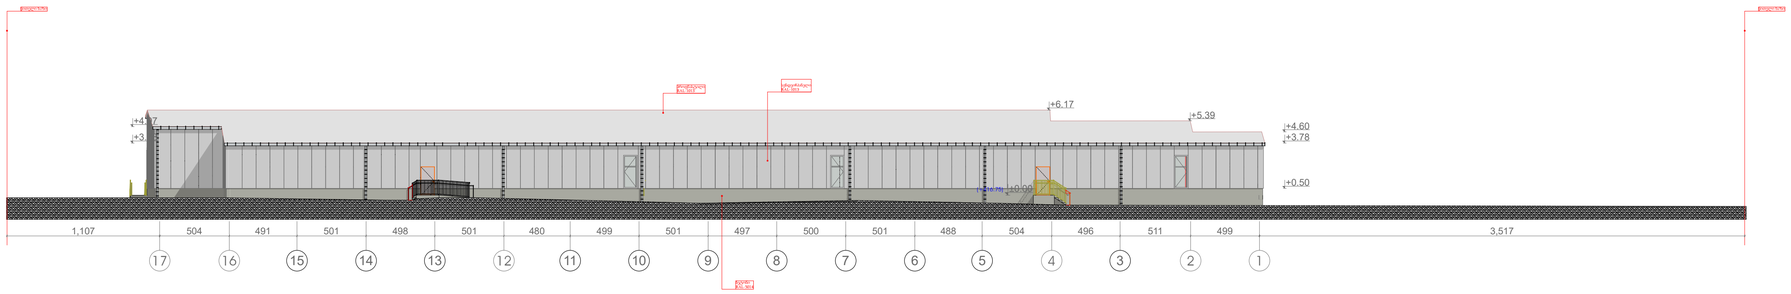

ფორმატი: A1	თბილისი 2020 წ.

ექსპლიკაცია:

1		
2		
3		
4		
5		
6		
7		

პირობითი ნიშნები

წითელი ხაზი

რეგულირების ხაზი

შენიშვნები

ზომები მოცემულია სანტიმეტრებში

სიმაღლეები მოცემულია მეტრებში

ობიექტი

ქ. თბილისი , მოსკოვის გამზ. №25
ს/ა: 01.17.11.008.212

დამკვეთი

შპს ჯლს
ს/ა

შემსრულებელი

შპს "პროჯექტ გრუპი" (ს/ა 404573083) არქიტექტორი
რევაზ სულავა (პ/ნ 01024080499)
ქ.თბილისი დედაენის პარკის
ტერიტორია ნაკვ 03/003
ტელ: 555 999 540

დირექტორი		
არქიტექტორი		
დამკვეთი		
მასშტაბი	1:200	ფასადი 17-1
თარიღი	2020 წ.	

სტადია	ფურცლები	ფურცელი
არქიტექტურული პროექტი	A014	A009

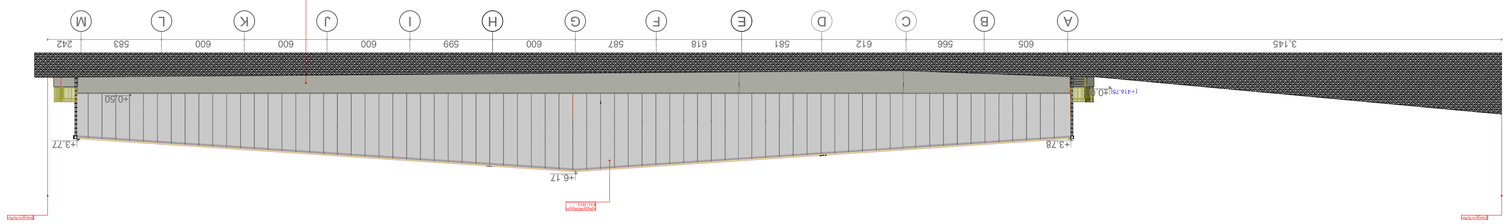


ფასადის ტიპი	ფასადი 1
ფერადოვანი ელემენტი	1 2 3 4 5 6 7
ალუმინის პროფილი	RAL 9005
ალუმინის პროფილი	RAL 9006
ალუმინის პროფილი	RAL 9007
ალუმინის პროფილი	RAL 7016
ალუმინის პროფილი	RAL 7024
ალუმინის პროფილი	RAL 7035
ალუმინის პროფილი	RAL 9010

ფასადის 1:10

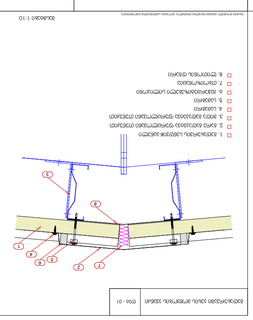

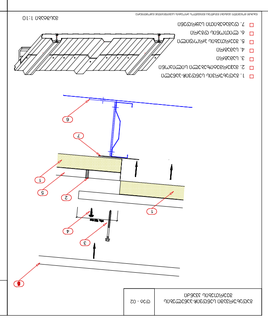

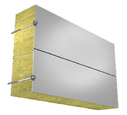

ფანჯრის ტიპების ცხრილი

	ზომა		რაოდენობა	ფართობი	ერთეულის წონა	საერთო წონა	
	სიგანე	სიმაღლე					
ბ-1	1.0X2.07		3	6.21			
ბ-2	1.0X2.07		2	4.14			
ბ-3	0.9X2.20		1	2.02			
ბ-4	0.9X2.20		3	6.06			
ბ-5	0.9X2.20		1	2.02			
ბ-6	3.0X9.00		4	36.00			
ფ-1	1.0X1.90		3	5.70			
ფ-2	0.9X1.50		2	2.70			