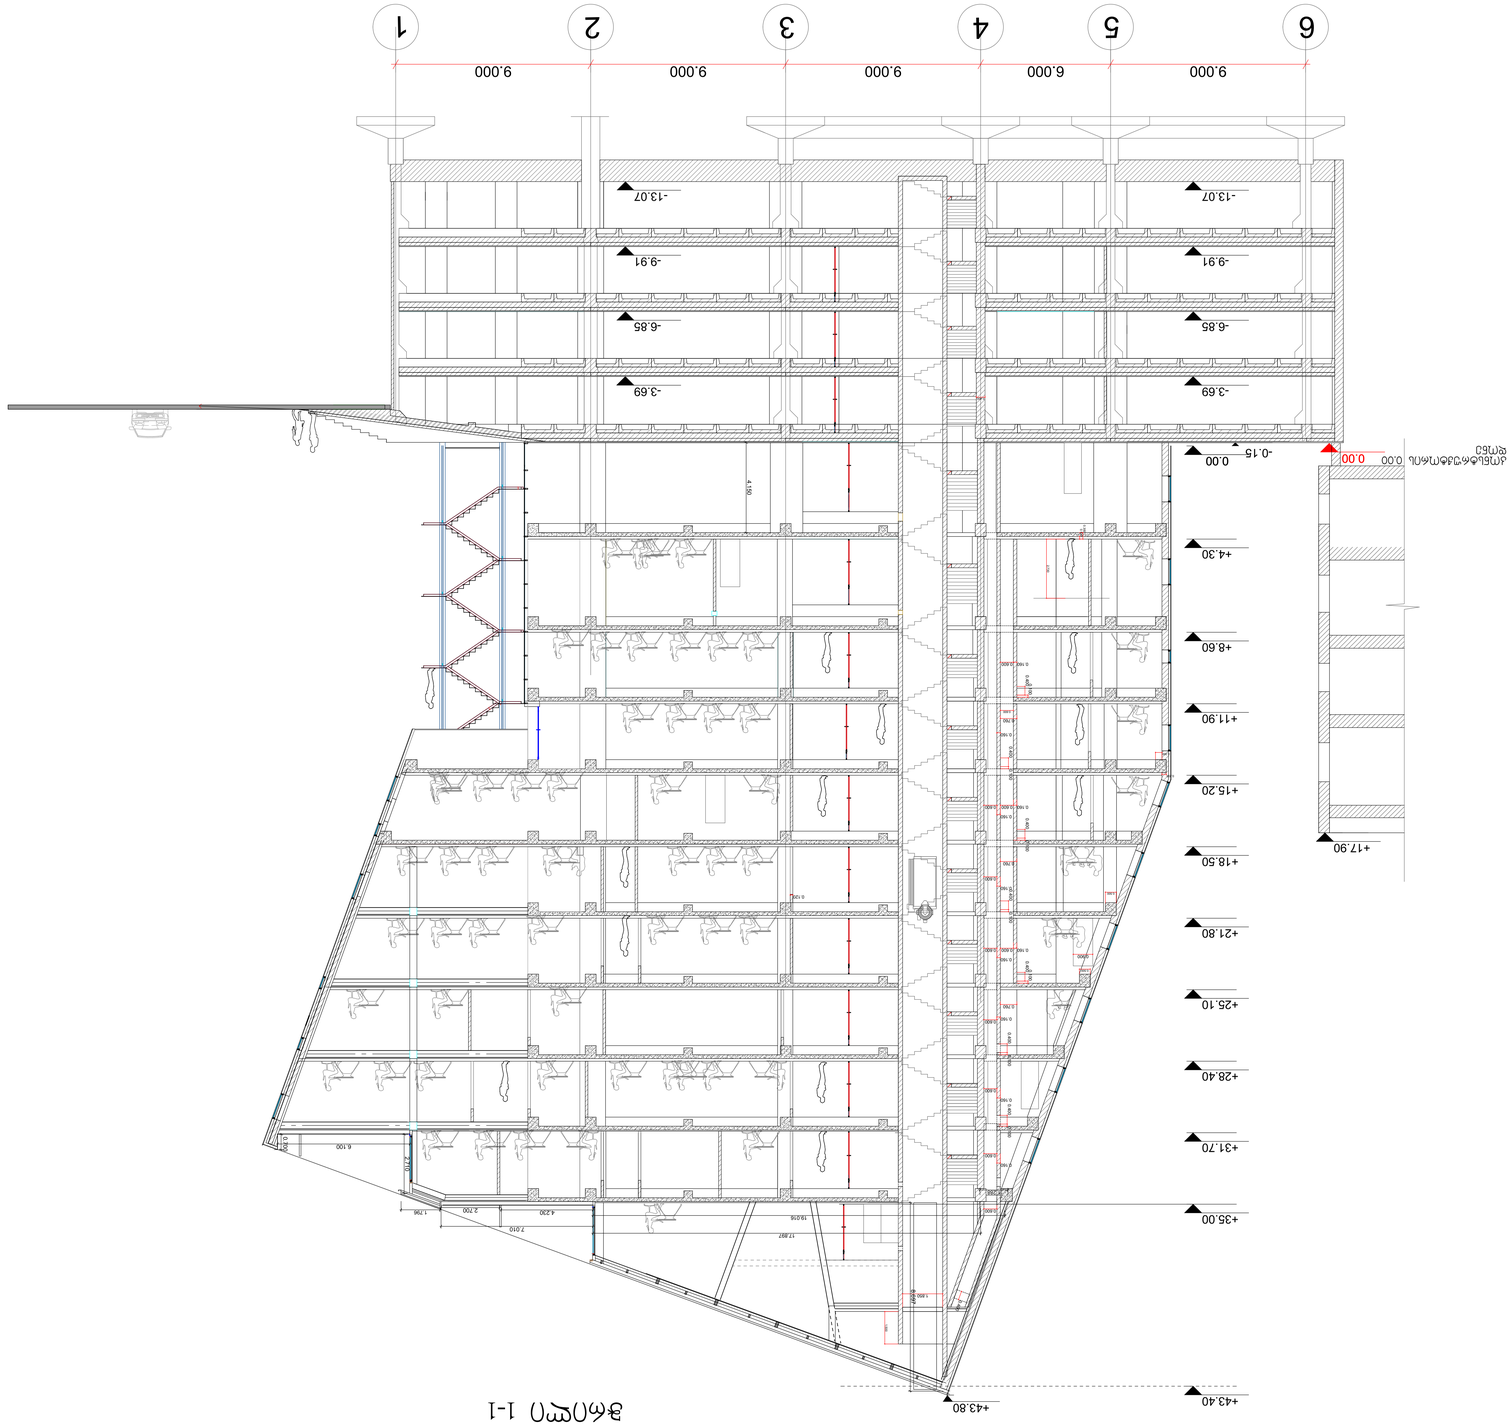
1
2
3
4
5
6
9.000
9.000
9.000
6.000
9.000
-13.07
-9.91
-6.85
-3.69
-0.15
0.00
+4.30
+8.60
+11.90
+15.20
+17.90
+18.50
+21.80
+25.10
+28.40
+31.70
+35.00
+43.40
+43.80
0.00
4.150
8.100
2.700
4.200
2.700
1.706
7.010
18.016
17.897
1.800


ჭრილი 2-2

შპს "არქიტექტორები. ჯი"			მრავალფუნქციური შენობა მოსაშვილისქ. 11 (ყიფშიძისის ქ. 2)-ში		
პრ. მთ. არქ.	დ.მებ[illegible]ლიძე		არქიტექტურული პროექტი	მ-ბი	სტადია
პრ. მთ. ინჟ.	კ.ოდიშვილი		ჭრილი 2-2	1:200	ა.პ.
ავტორი	ლ.მუშკუდიანი				
შეასრულა	ხ. მიქაბერიძე				
	ლ. დოლიძე			2020წ.	

