

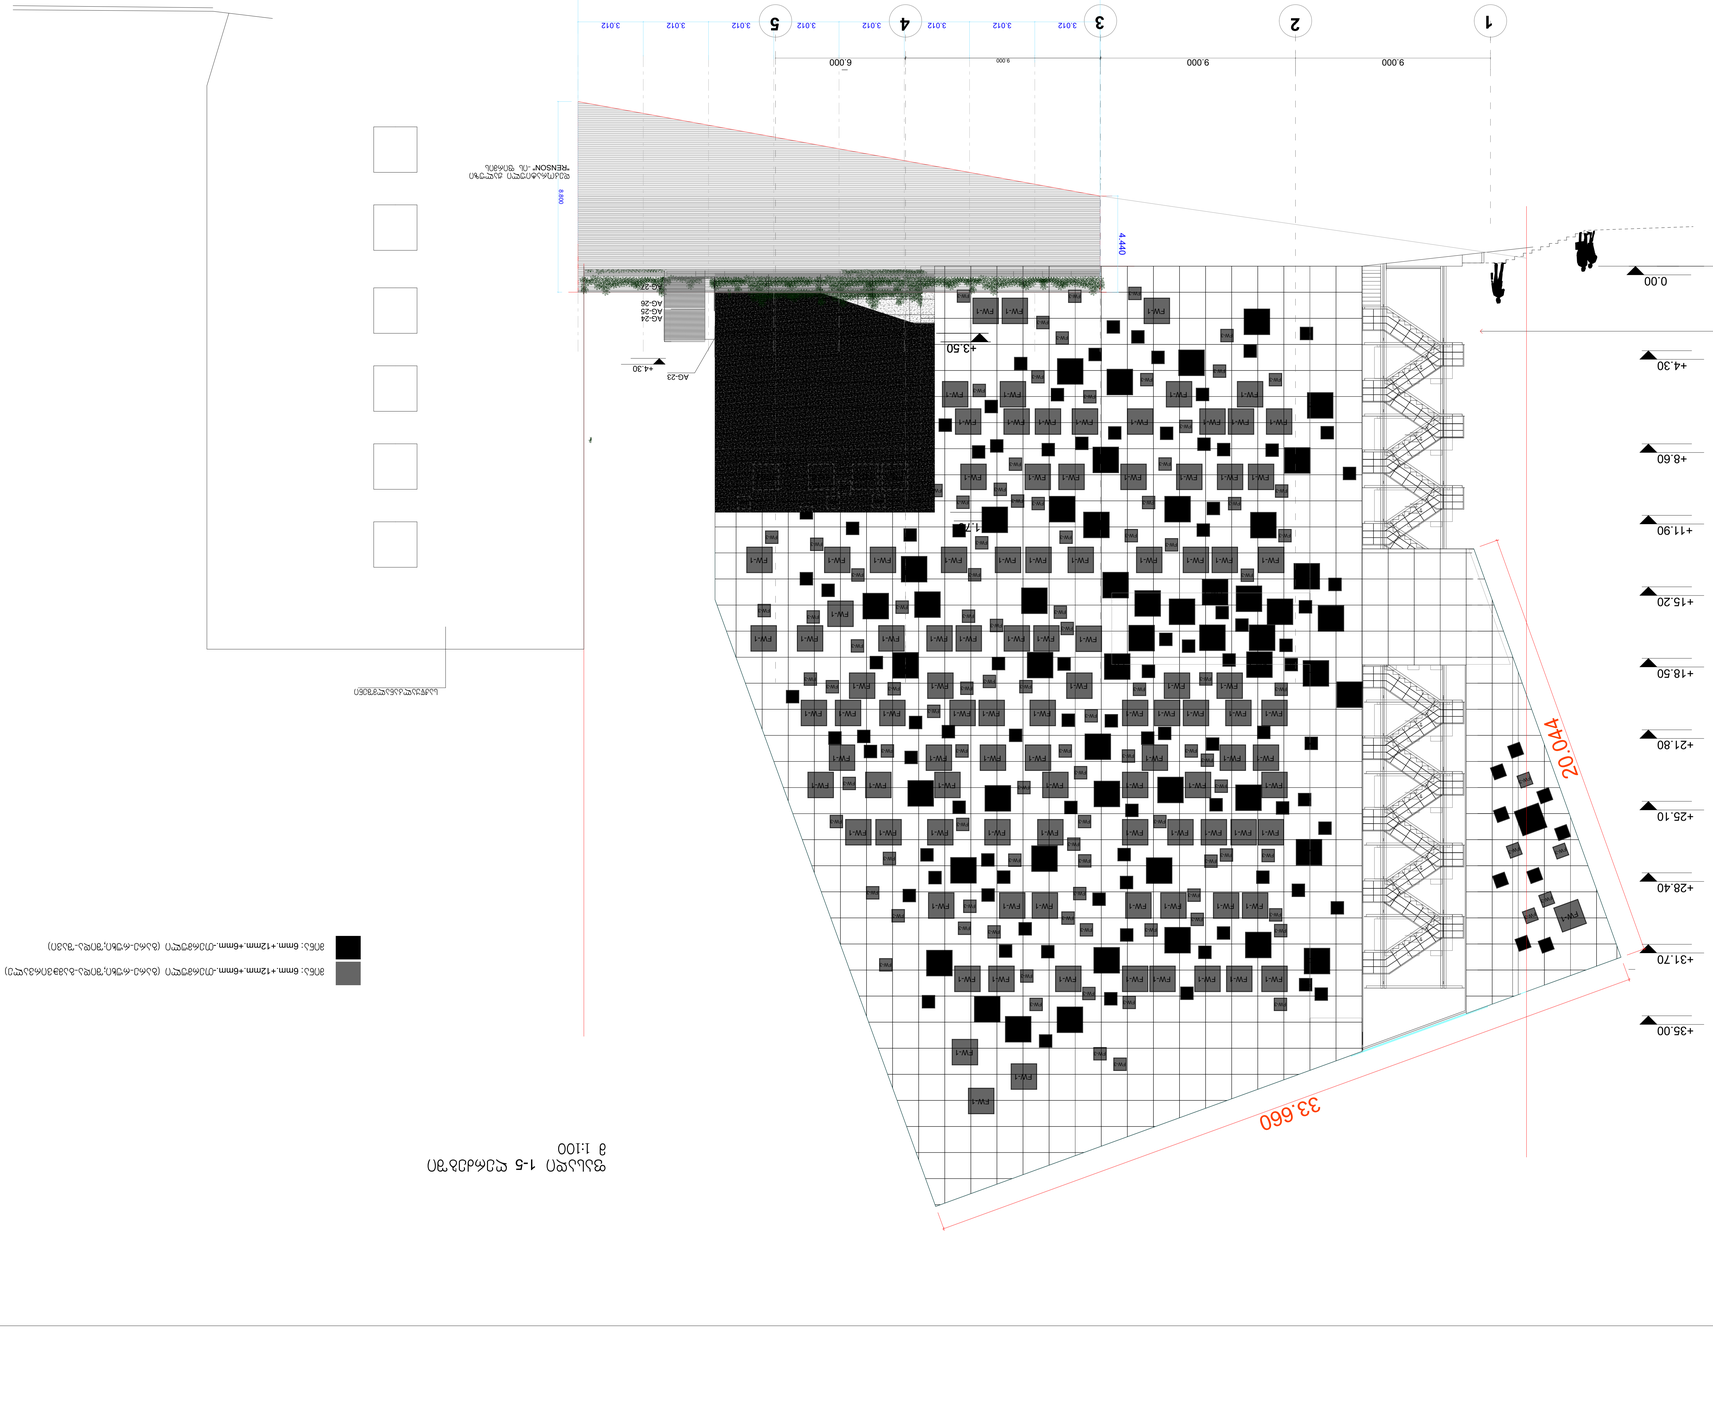







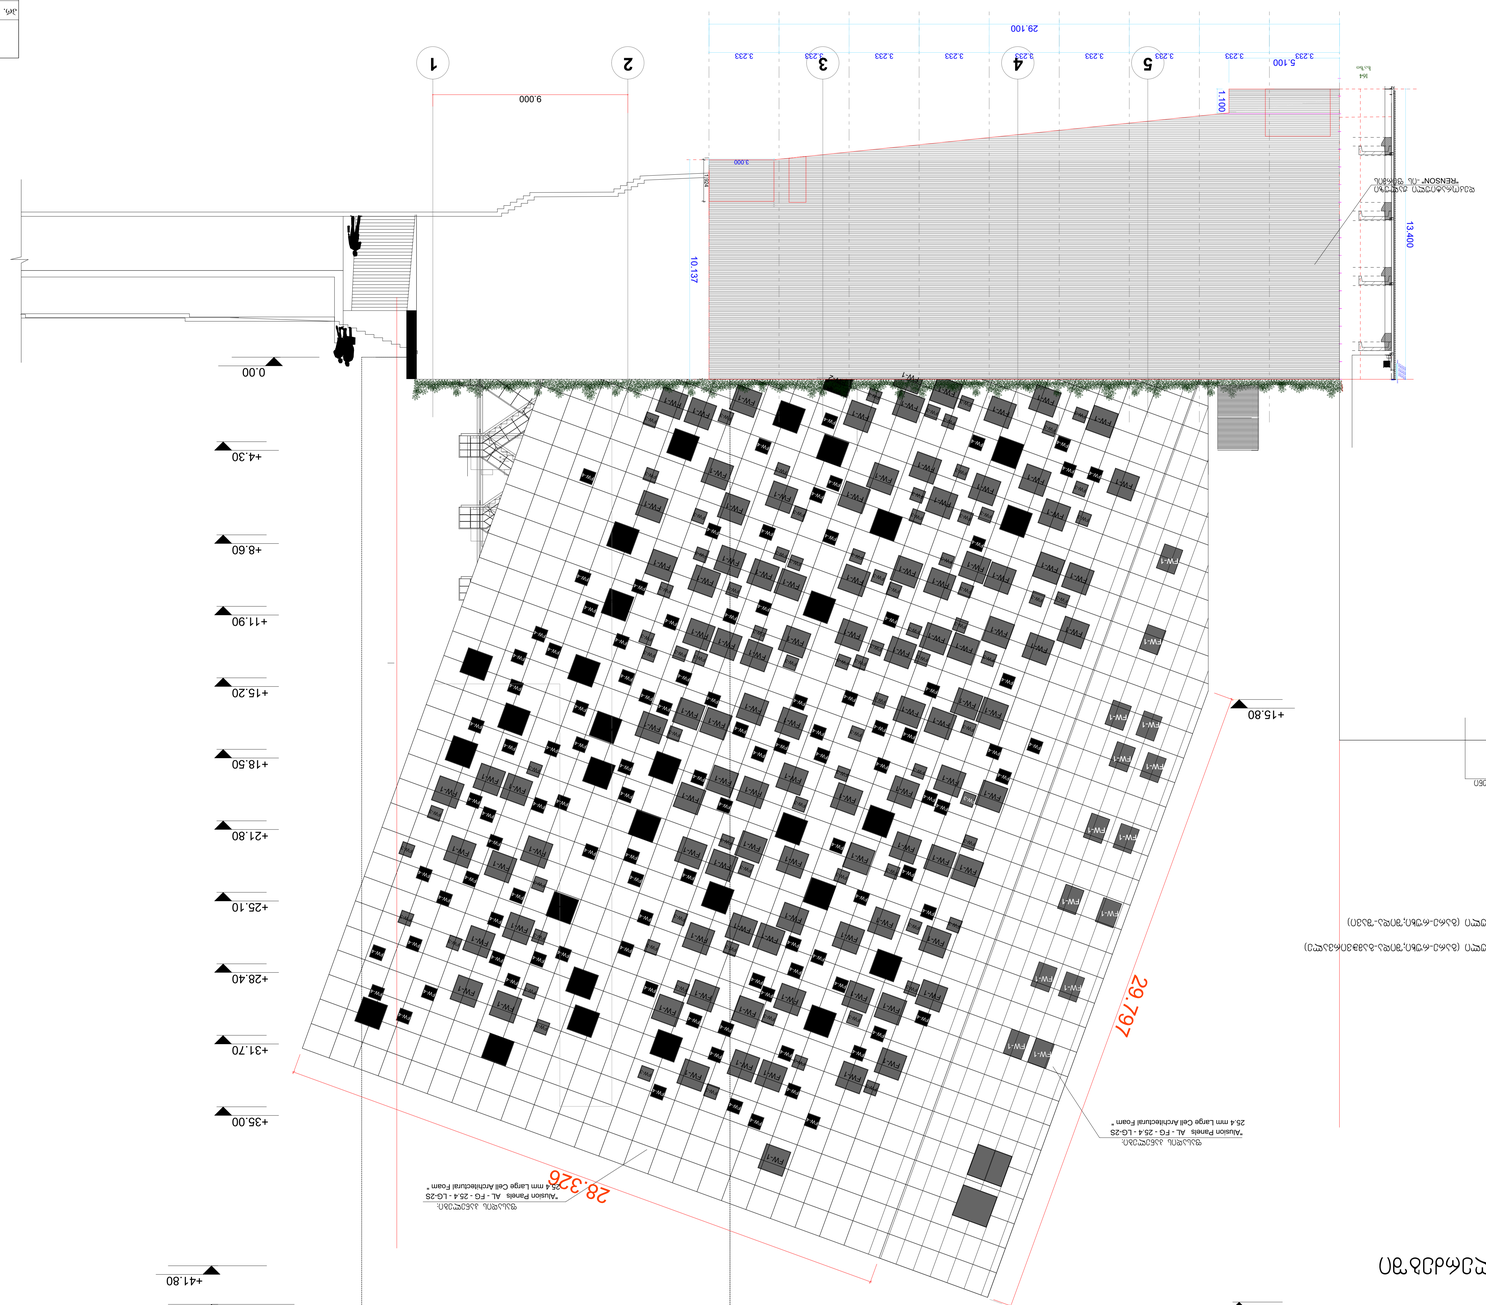


ფასადი A-R ღერძებში
მ 1:100

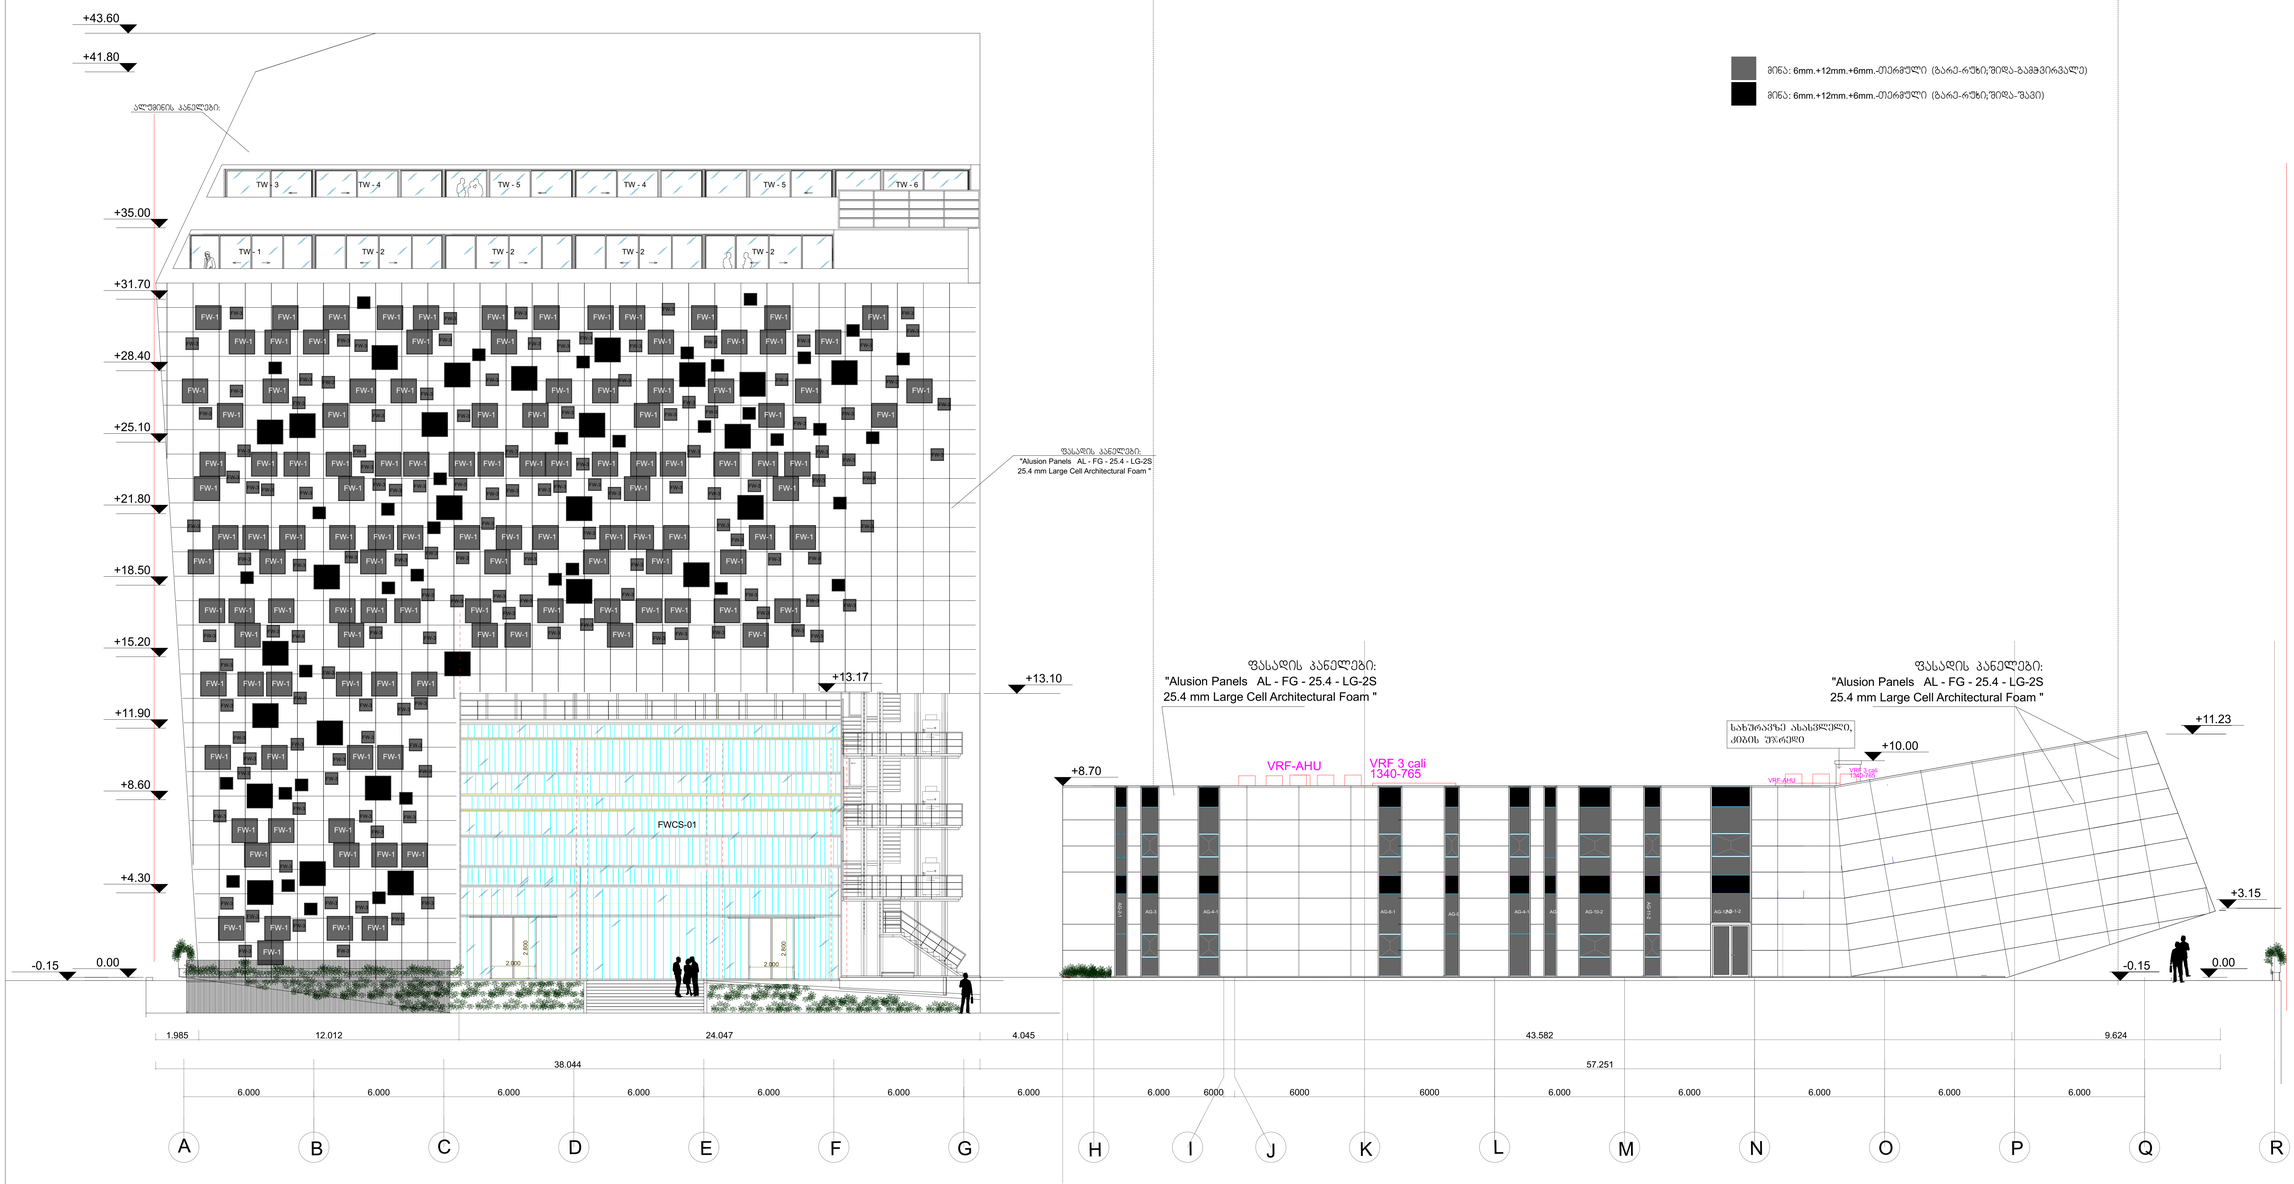

მინა: 6mm.+12mm.+6mm.-თერმული (გარე-რუხი;შიდა-გამჭვირვალე)

მინა: 6mm.+12mm.+6mm.-თერმული (გარე-რუხი;შიდა-შავი)

შპს "არქიტექტორები. ჯი"		მრავალფუნქციური შენობა მოსაგვიანებლად. 11 (ქიშმიშიანის ქ. 2)-ში
არ. მთ. არქ.	დ.ქვაბრიშვილი	
არ. მთ. ინჟ.	კ.ლორთქიფანიძე	არქიტექტურული აროქმები: მ-ბი / სტადია
ავტორი	ლ.ჭუმბაძიანი	ფასადი A-R / 1:200 / ა.პ.
შესრულა	ხ. მოძაბარიძე	
	ლ. დოლიძე	2020წ.

ფასადი R-A ღერძებში
მ 1:100

მინა: 6mm.+12mm.+6mm.-თერმული (ბარე-რუხი,შიდა-გამჭვირვალე)

მინა: 6mm.+12mm.+6mm.-თერმული (ბარე-რუხი,შიდა-შავი)

ფასადის პანელები:
"Alusion Panels AL - FG - 25.4 - LG-2S
25.4 mm Large Cell Architectural Foam "

ფასადის პანელები:
"Alusion Panels AL - FG - 25.4 - LG-2S
25.4 mm Large Cell Architectural Foam "

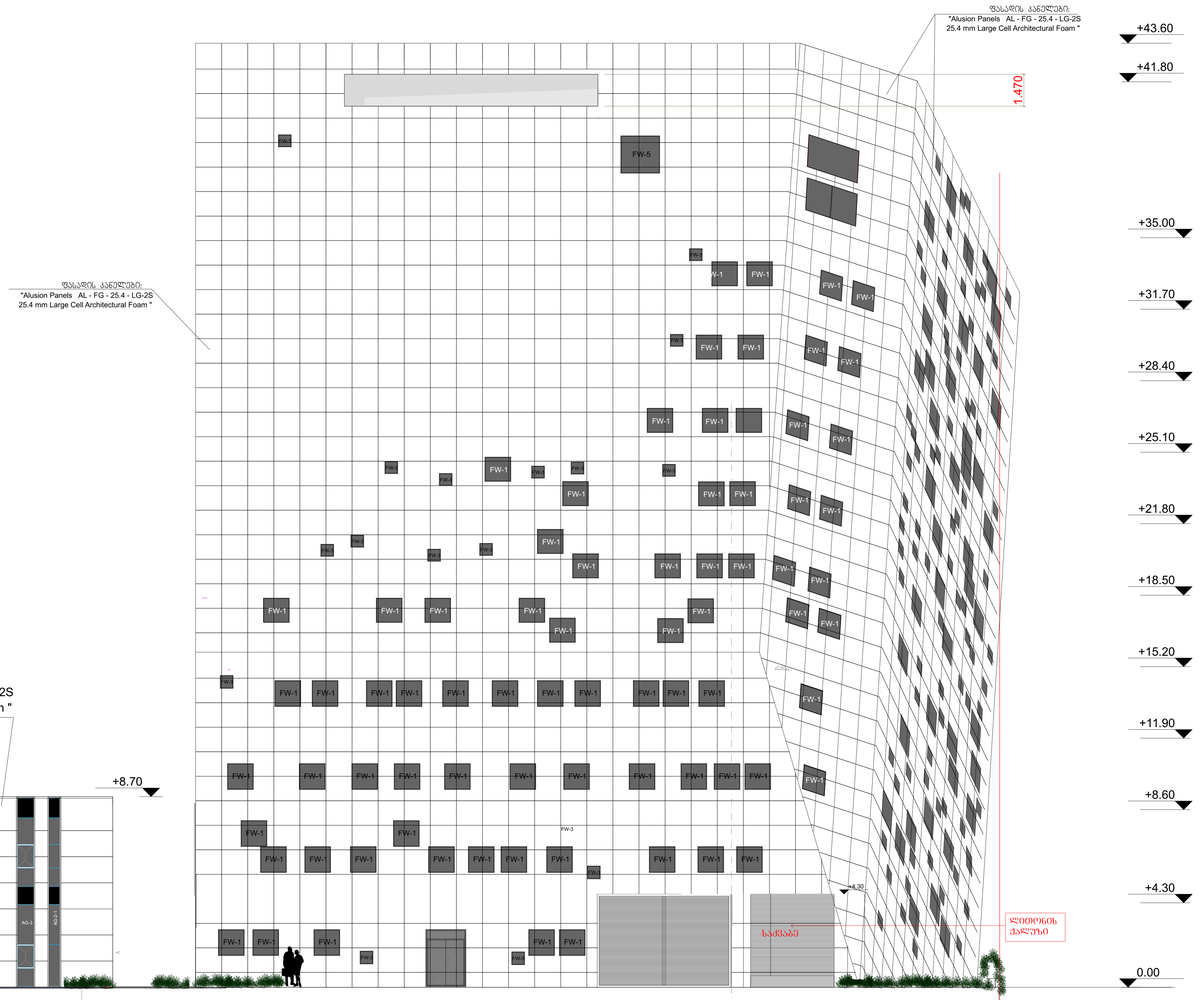

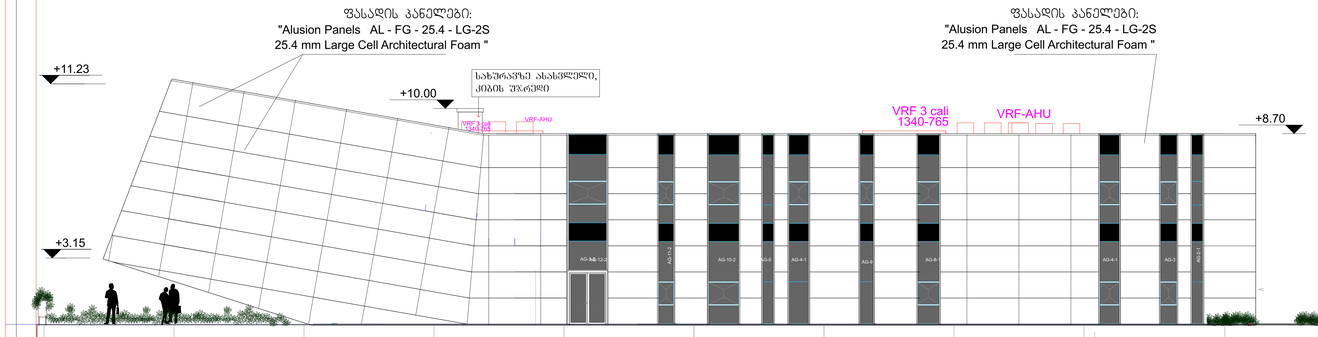

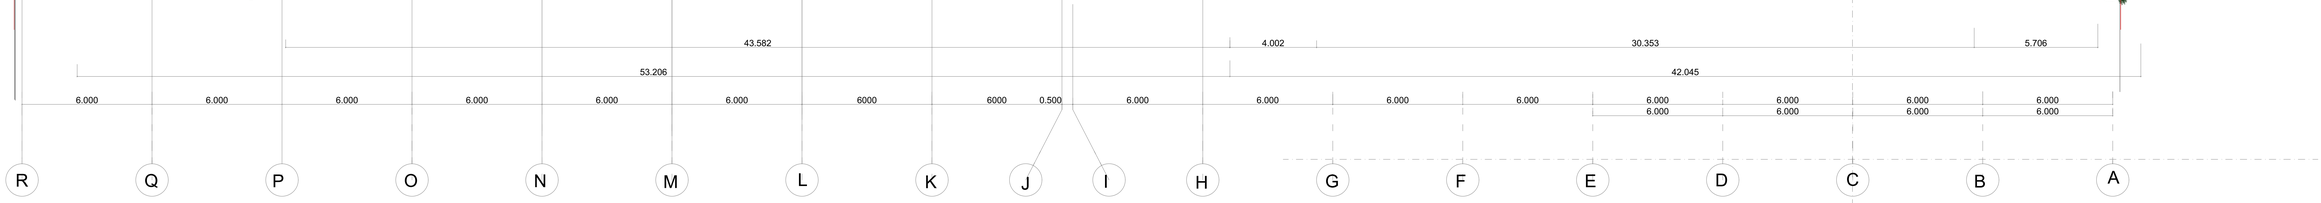

შპს "არქიტექტორები. ჯ.ი"			მრავალფუნქციური შენობა მოსაჯდილის ქ. 11 (ისფშიანის ქ. 2)-ში
არ. მთ. არქ.	დ.ქვაბრელიძე		
არ. მთ. ინჟ.	კ.ლორეიშვილი		არქიტექტურული პროექტი
ავტორი			
შემსრულა	ლ.მეშველიანი		ფასადი R-A
	ხ. მოძაპარიძე		
	ლ. დოლიძე		

მ-ბი	ს/ა
1:100	ა.ა.
2020წ.	