ჭრილი 2-2

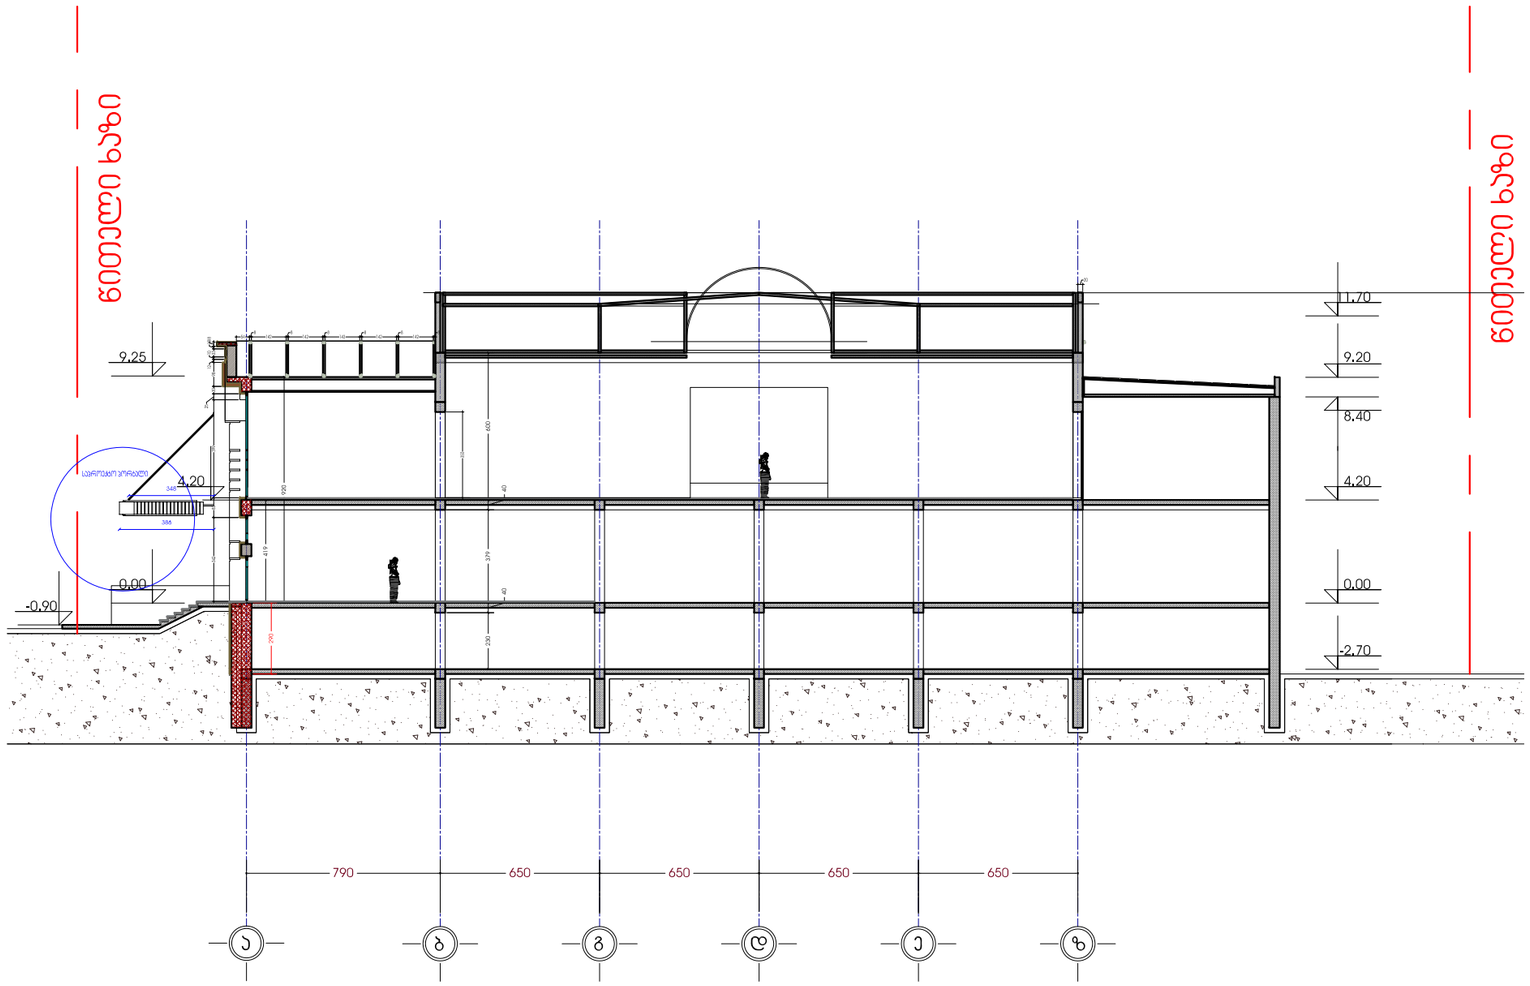

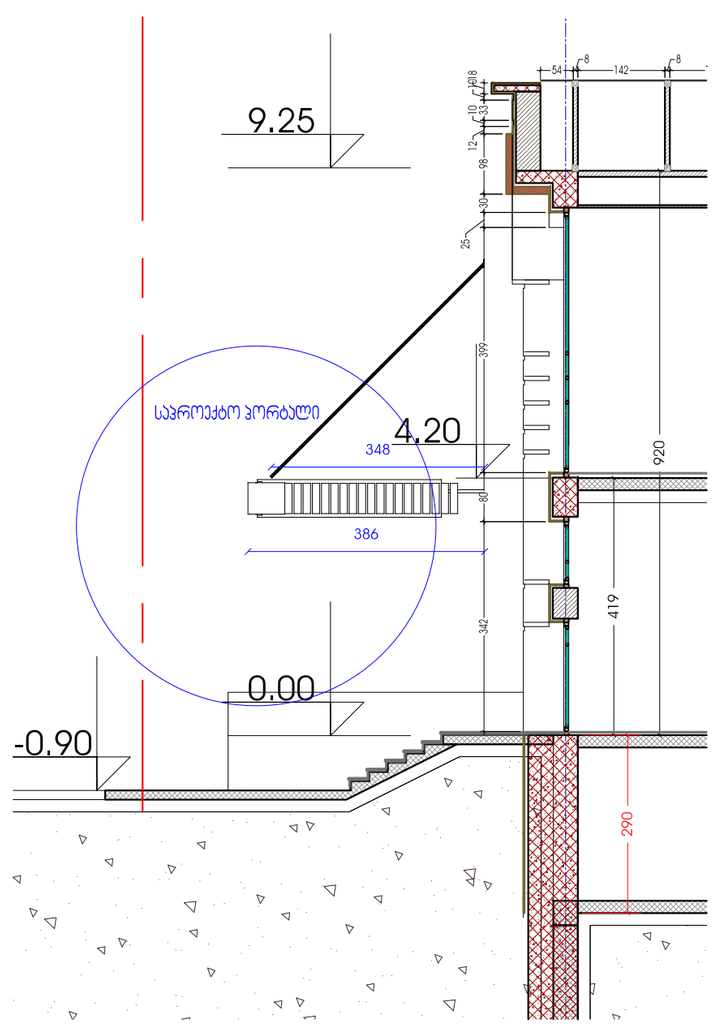

ფორმატი	არქიტექტონი №
A-3	

შენობები:

ჭრილი 1-1

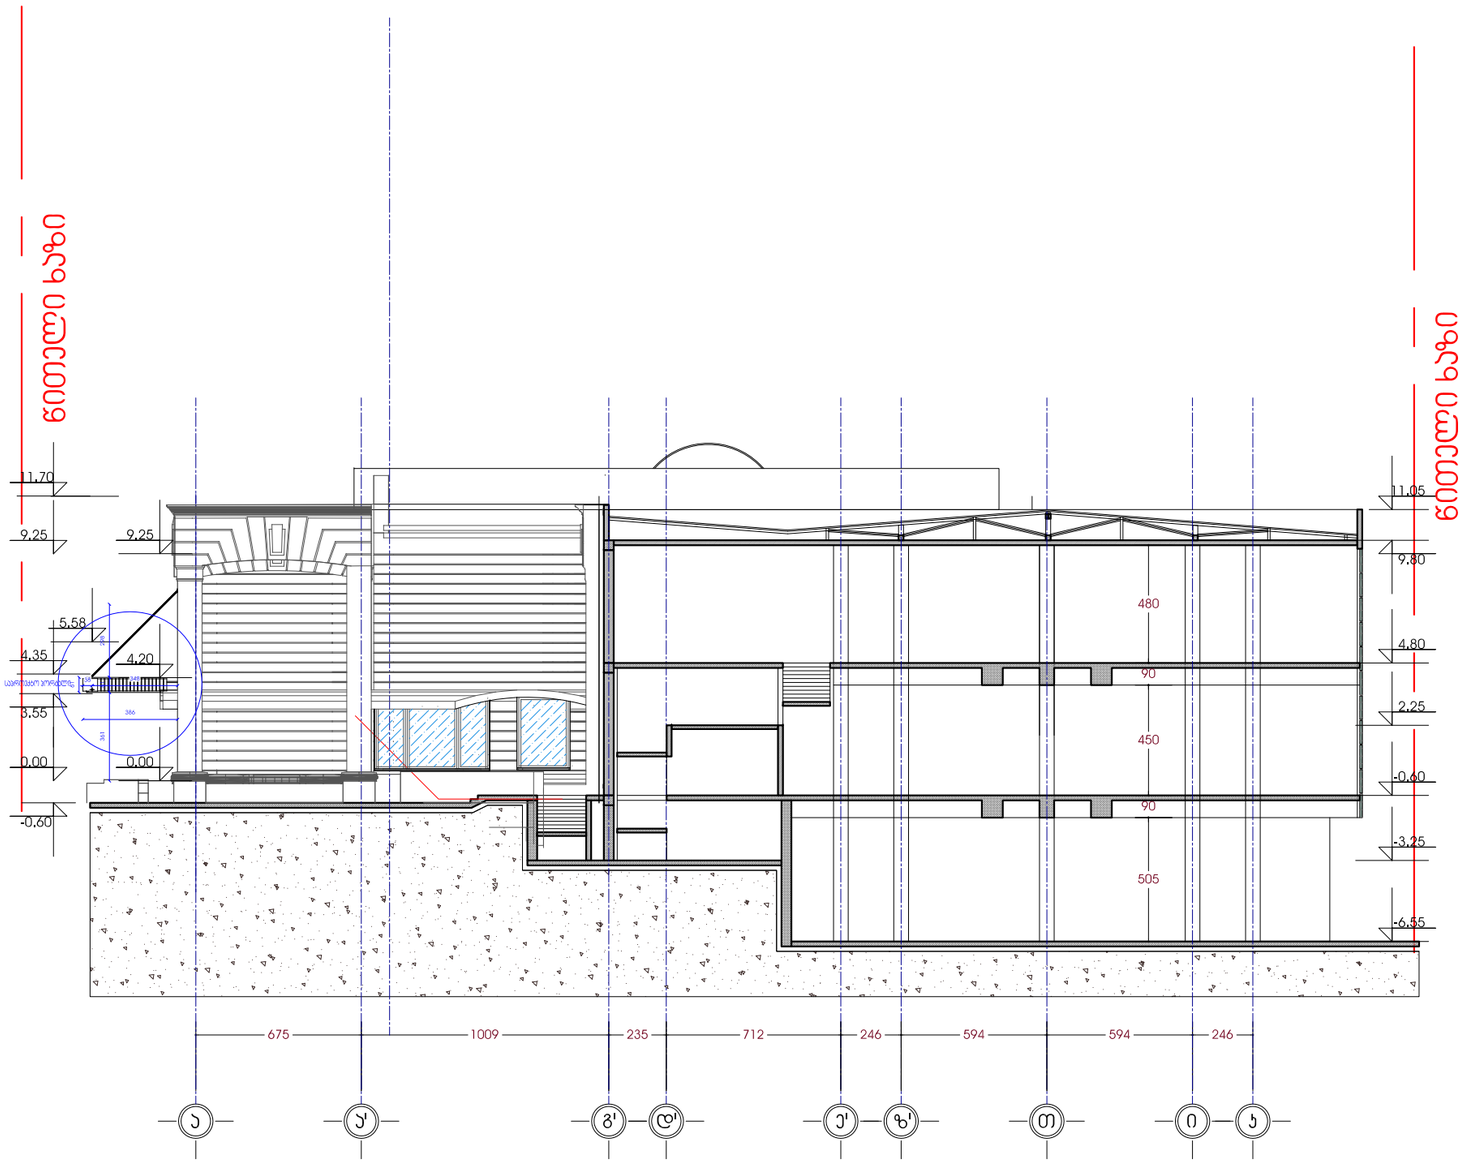

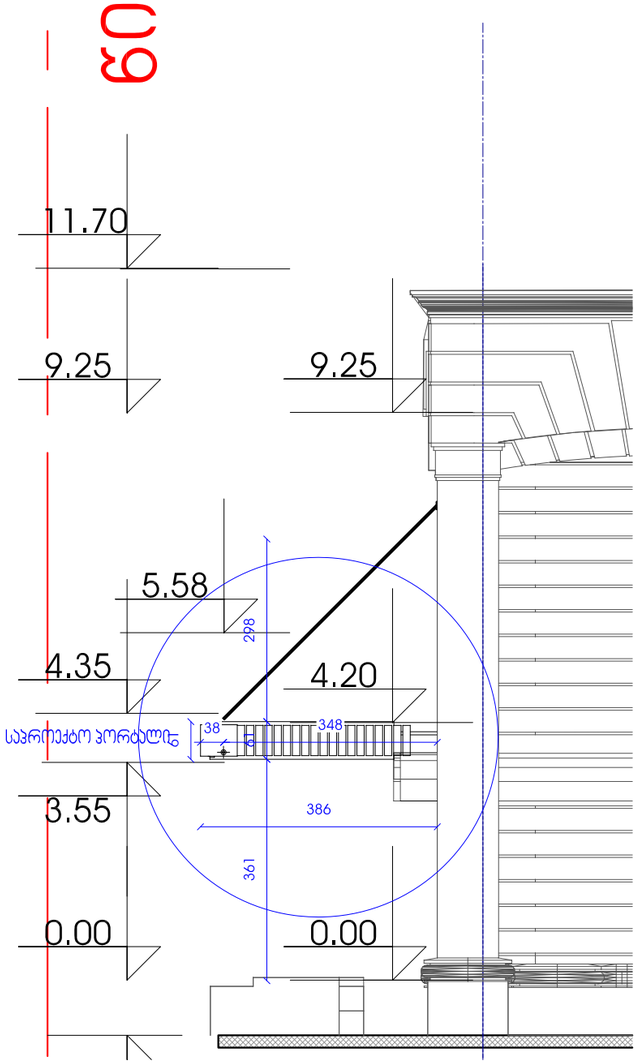

ფორმატი	A-3
პროექტის №	

შენიშვნა:

დირექტორი	ბ.ჯაფარიძე	
მთ.არქიტექტორი	გ. ჯაფარიძე	
ხელმძღვანელი	ზ. ცისკაძე	

პროექტის № –

რევიზია: A	თარიღი:

ობიექტის სპეციფიკაცია:

რესტორანი "მწვარე"

დამკვეთი:

დეკემ ნათოვი

ობიექტის მისამართი:

ქ. თბილისი ალექსიძის ქ.111

ს.კ.01.13.02.008.061

ფურცლის სახელი:

ჭრილი 1-1

მასშტაბი: -

ფურცლის ნომერი:

ფორმატი: ფურცლის №

შპს „გოდაკო2"
საქართველო, თბილისი,
თამაზ ნადარეიშვილის ქ. №6ა
ტელეფონის: (+995 32) 592903022
ელ.ფოსტა: <godaco@mail.ru>
სალიცენზიო № 405095846

გოდაკო2
godako2
არქიტექტურული ფირმა

Company "GODAKO2"
Tamaz nadareishvili str. #6a, III Floor
Tbilisi, Georgia
Tel/fax: (+99532) 592903022
E_mail: <godaco@mail.ru>
License # 405095846