
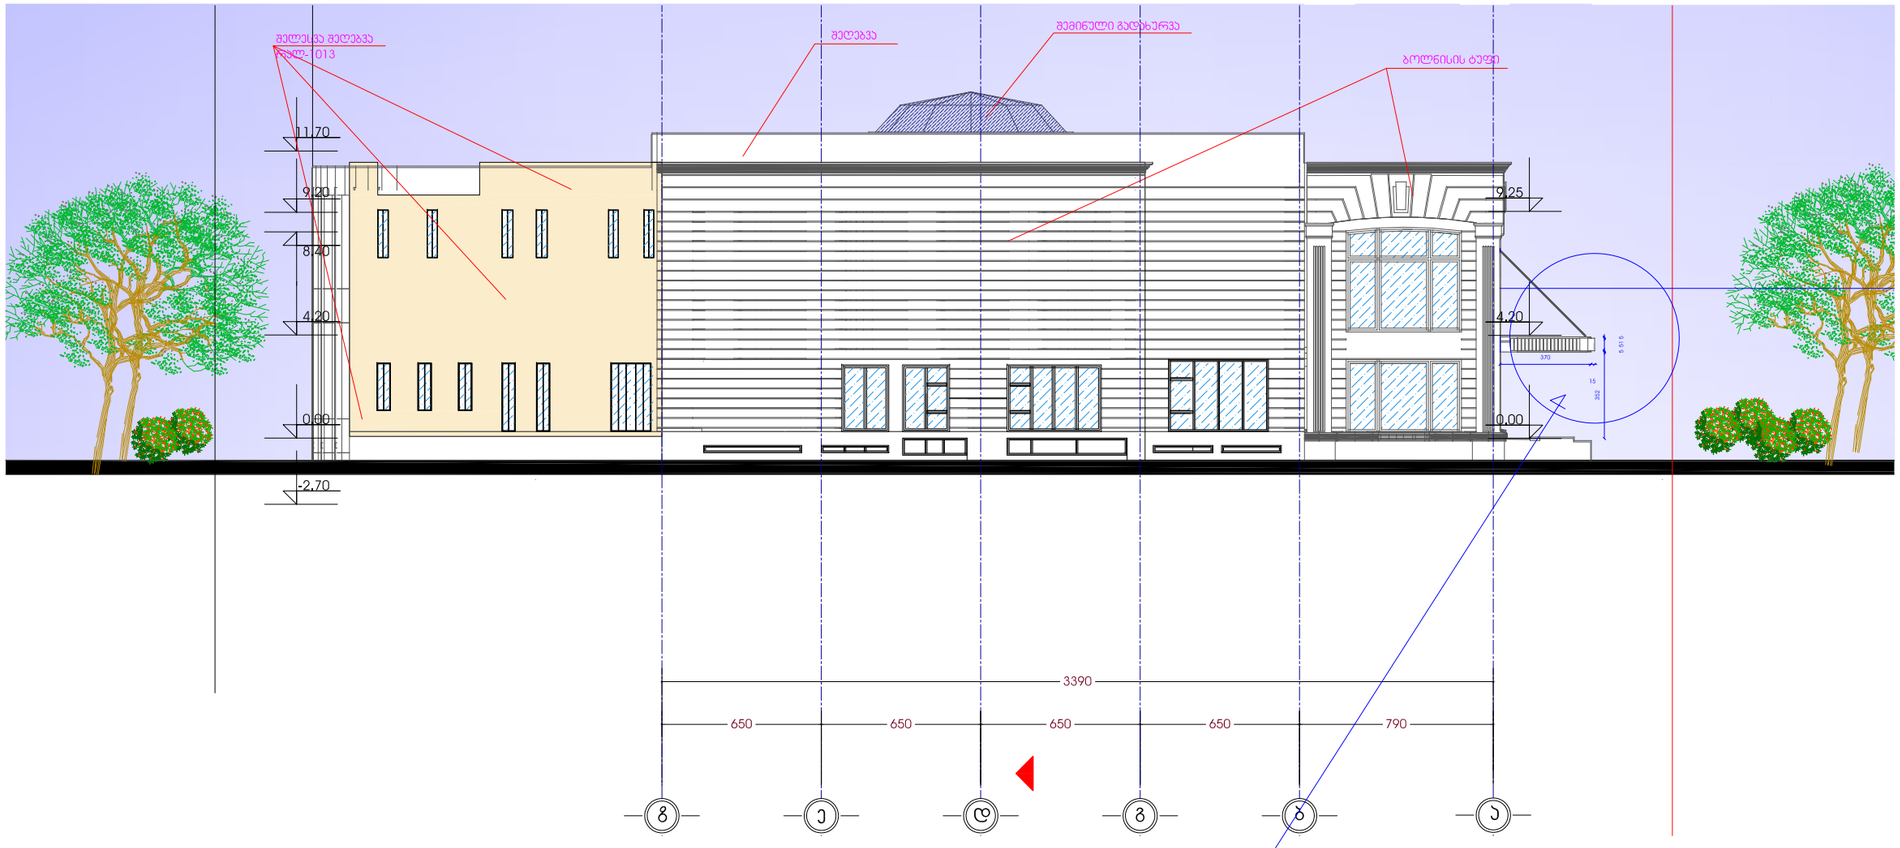


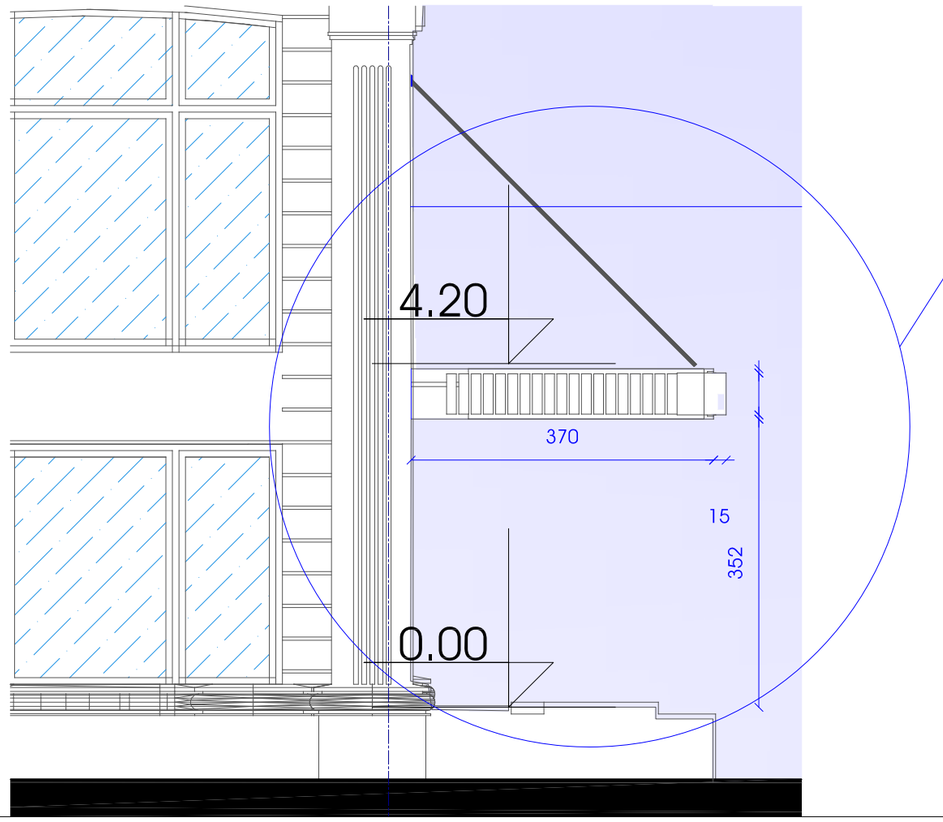


ფასადის ფრაგმენტი მ-1.75

ფორმატი	ანოტაციის №
A-3	

შენიშვნა:

ფასადი 12-1

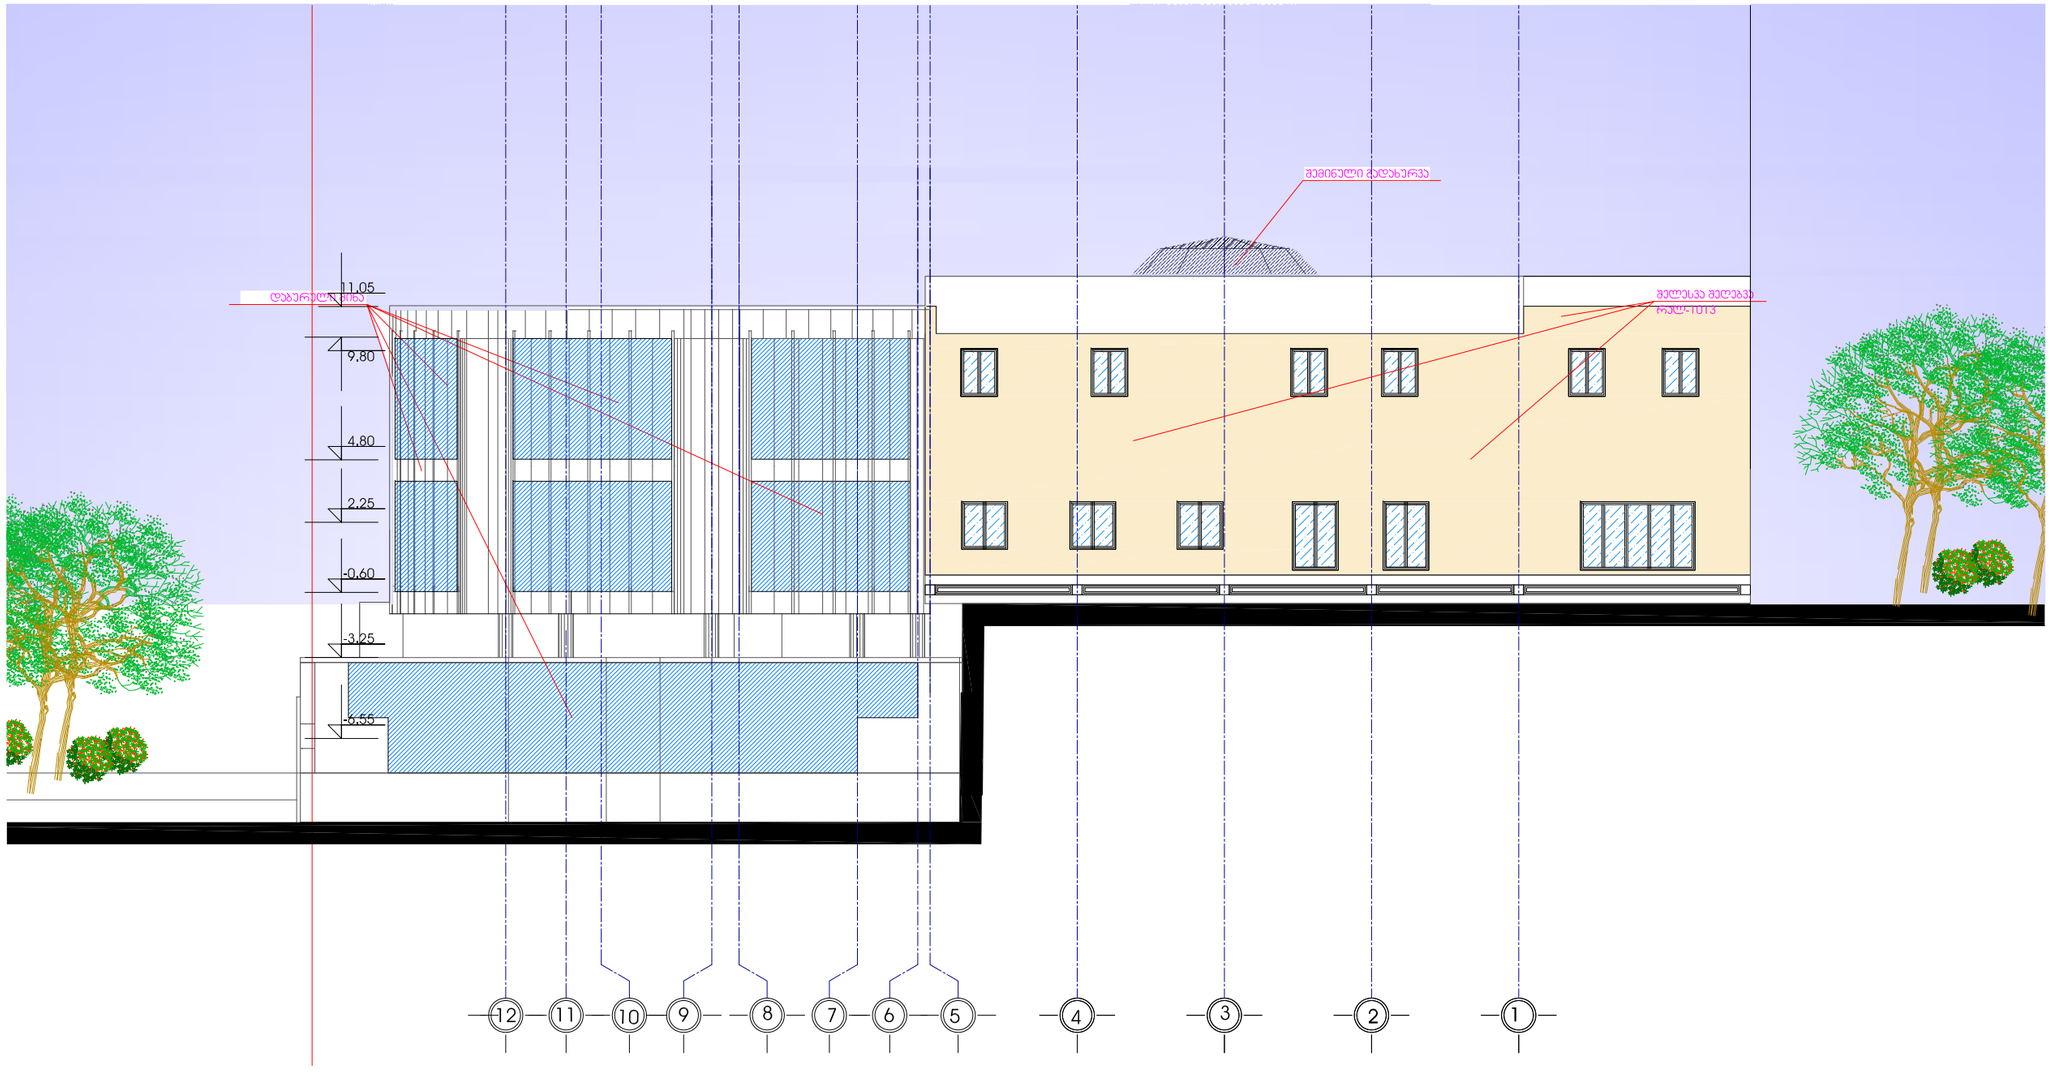



ფორმატი A-3

არქიტექტონ №

შენიშვნა:

ფასადი 1-9'

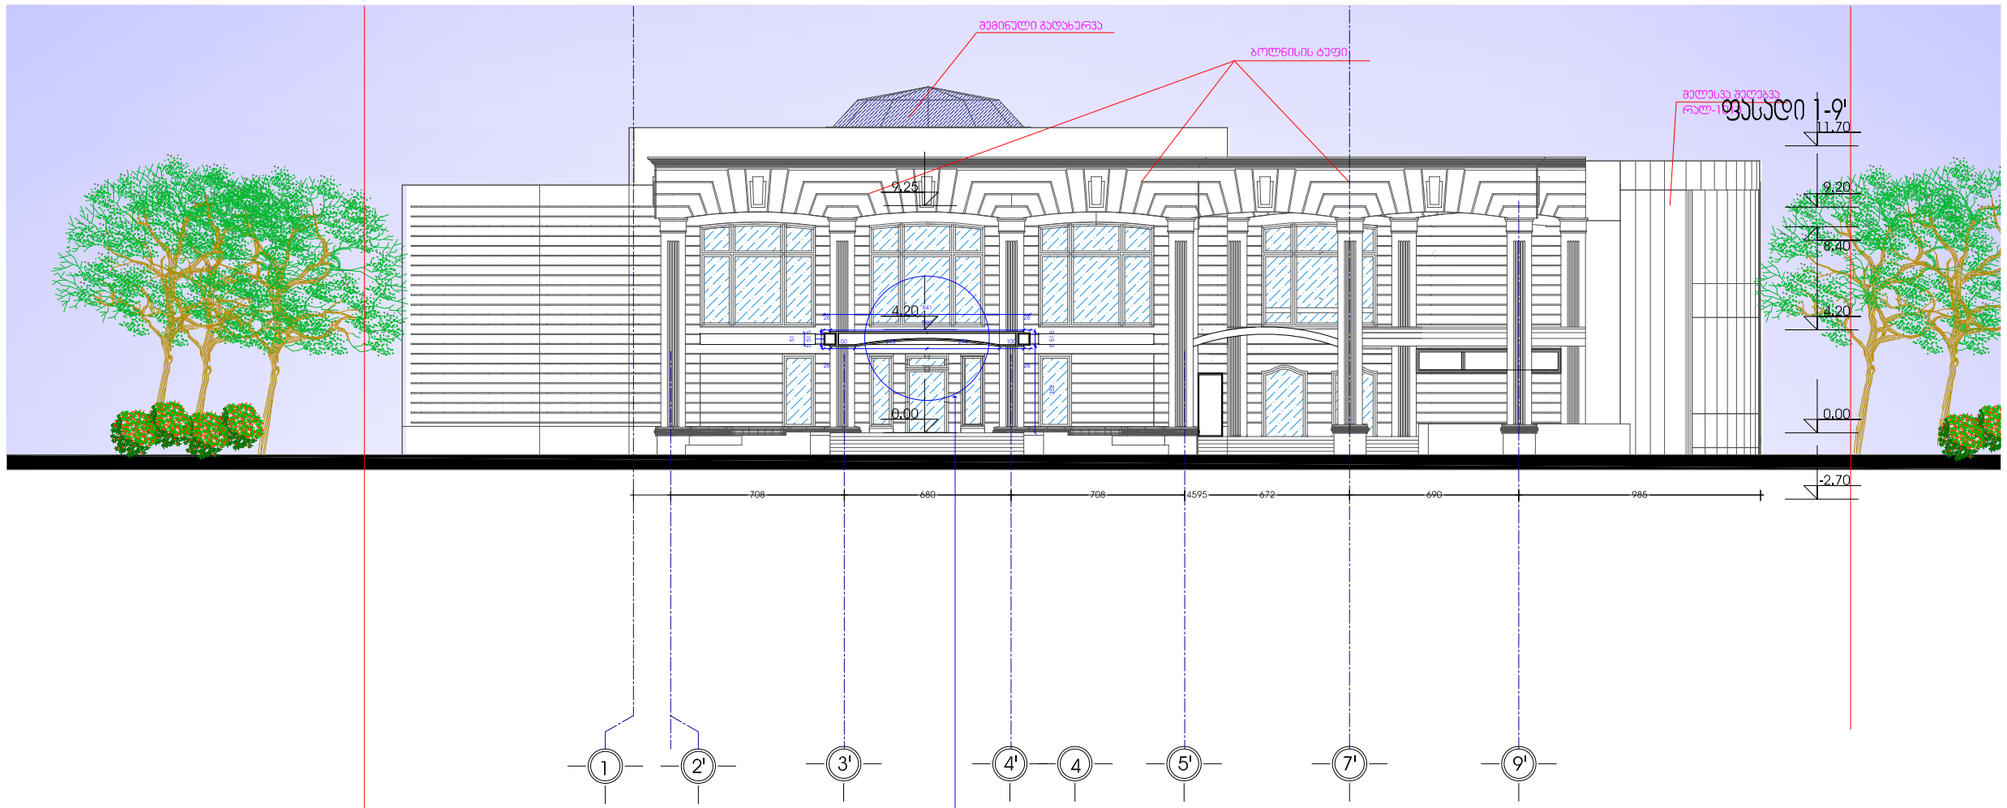

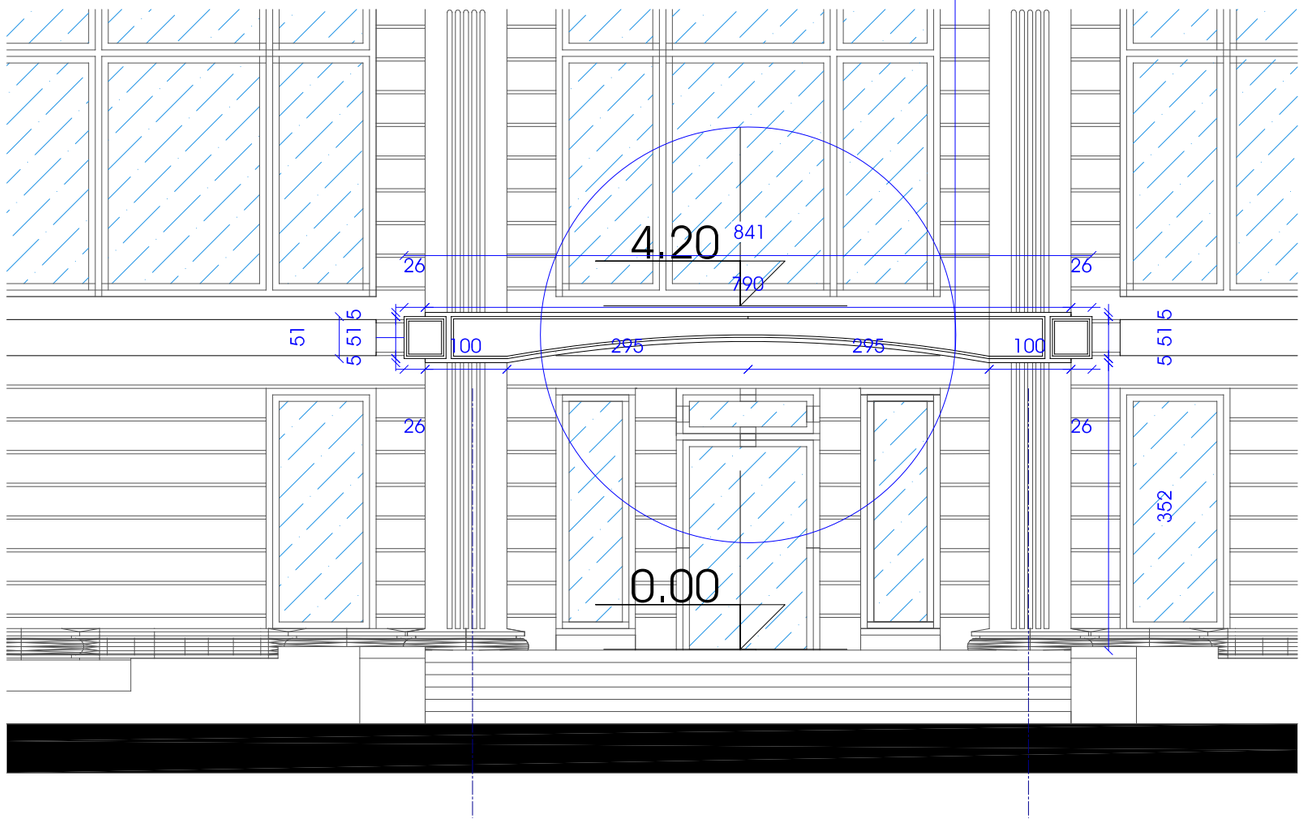



ფასადის ფრაგმენტი მ-1.75

ფორმატი	არქიტექტის №:
A-3	

შენიშვნა:

ფასადი ა-ჯ

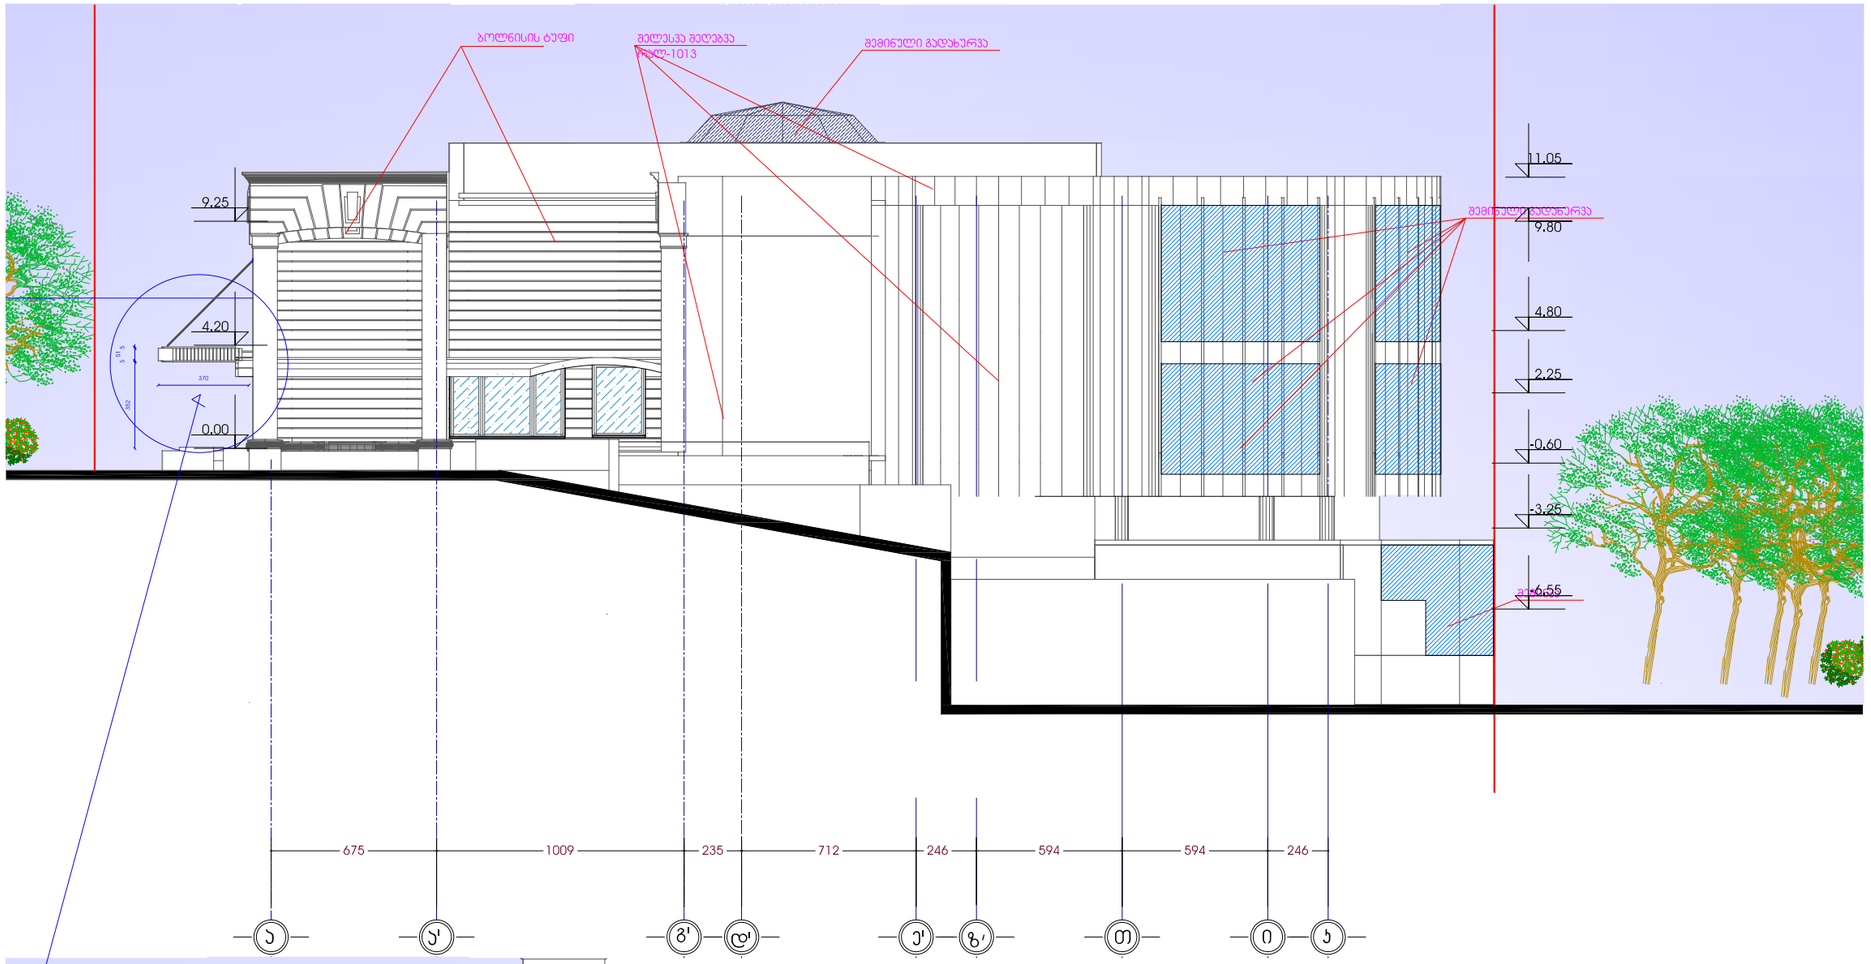

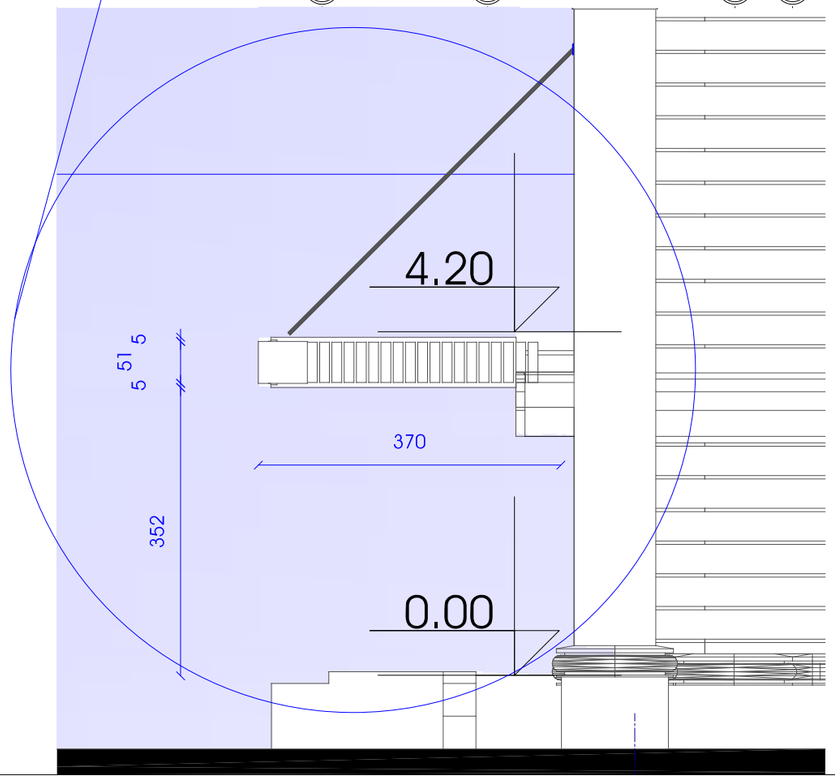

ფასადის ფრაგმენტი მ-1.75

ფორმატი	პროექტის №
A-3	

შენიშვნა:

დირექტორი	მთ.არქიტექტორი	გ.ჯაფარიძე
	ვ.ჯაფარიძე	გ. ჯაფარიძე
	გვიდანი	ზ. ცისკარიძე

რევიზია	თარიღი	ხელმოწერა

პროექტის № –

რევიზია: A	თარიღი:

ობიექტის სახელწოდება:

რესტორანი "ივერია"

დამკვეთი:

დავით ნამოევი

ობიექტის მისამართი:

ქ. თბილისი ბელიაშვილის ქ.111

ს.კ.01.13.02.008.061

ფურცლის სახელი:

ფასადი ა-ჯ

მასშტაბი: -

ფურცლის ნომერი:

ფურცელი:	ფურცლები:

შპს „გოდაკო2"
საქართველო, თბილისი,
თამარ ნადარეიშვილის ქ. №6ა
ტელ/ფაქსი: (+99532) 592903022
ელ.ფოსტა: <godaco@mail.ru>
სალიცენზიო № 405095846

გოდაკო2
godako2
არქიტექტორული ფირმა

Company "GODAKO2"
Tamaz nadareishvili str. #6a, III Floor
Tbilisi, Georgia
Tel/fax: (+99532) 592903022
E_mail: <godaco@mail.ru>
License # 405095846