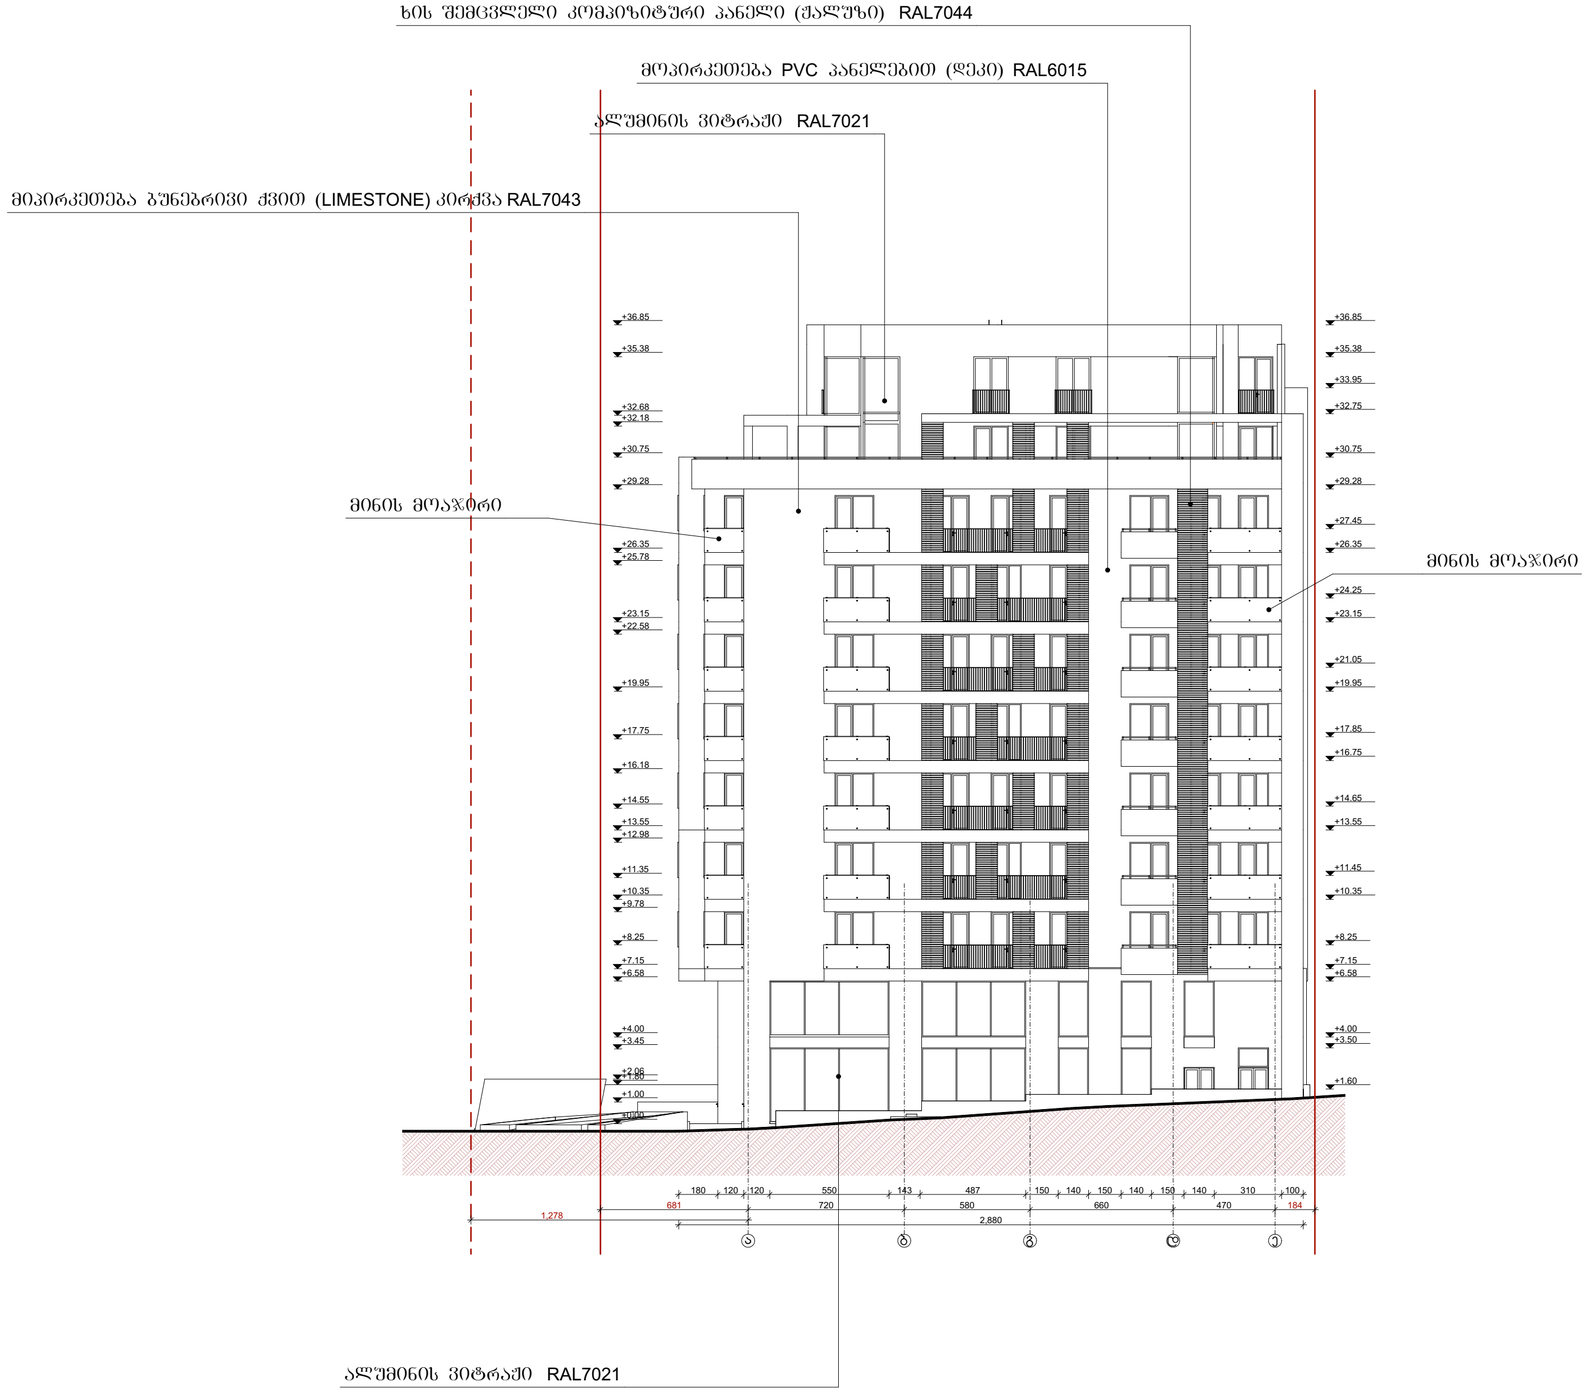

შენიშვნა:
სახანძრო სისტემები გებმებზე ასახულია პირობითად და მათი ზუსტი ადგილმდებარეობა დაკონკრეტდება სახანძროსისტემების პროექტის დამუშავებისას

ნახაზის დასახელება	ფასადი "ა" - "ე" ღერძებს შორის

ტექ.ეკონომიკური მაჩვენებლები:

ინტენსივობის ფაქტორი	
სახმელის საერთო ფაქტორი	
მათ შორის:	

პირობითი ნიშნები

- გასასვლელამდე საშიში ნაწილი
- ავტომობილის სვლაბილი
- ავტომატიკის სისტემა
- კვამლის ავტომატური აღმოჩენი
- გასასვლელი
- ხელის ცეცხლმაქრი
- სახანძრო მილსადარი
- სახანძრო განაშის ხელით ჩამრთველი სისტემა
- კედლის ცეცხლმედეგობა (ორსაათიანი)
- კედლის ცეცხლმედეგობა (ერთსაათიანი)
- სახანძრო დაცვადანადგურების ჯგუფის კედლები - სდ-2
- დამხმარე დაცვადანადგურების ჯგუფი - სდ
- რკინა ბეტონის სტრუქტურული ელემენტი: სვეტი, კოჭი დიაფრაგმა, შეშა 2 სთ-ზე მეტი ცეცხლმედეგობით.
- ბეტონის ბლოკის წყობა
- დეფექტი ფილაში
- მიწის ნაკვეთის საკადასტრო საზღვარი
- მისაწვდომი სვლაბილი

შენიშვნები

1. ნახაზზე საპროექტო შენობის ნელი შეესაბამება აბსოლიტის ნიშნულზე 434.52

2. ნახაზზე ზომები მოცემულია სანტიმეტრებში

3. ნახაზის ყველა ცვლილება მშენებლობისას შეთანხმებული უნდა იქნას ავტორთან

დამკვეთი: ბიანდ კონსტრაქშენ

მისამართი: ქ. თბილისი, ჭრა ეირისთავი #3
ს/კ: 01.12.08.037.106

პროექტის სახელწოდება:

მრავალფუნქციური შენობა
პრიტექტური პროექტი

თანამდებობა	გვარი	ხელმოწერა	თარიღი
მთ. არქიტექტორი	ე. მოსულიშვილი		11.10
არქიტექტორი	ბ. ჯაფარიძე		2020 წ.

ADS

ქ. თბილისი
ვ.ფშაველას გამზ N 70ა
TEL:598 488 798
ADSGEO@YAHOO.COM

406140484

მასშტაბი	1: 200

სტადია	ფურცელი	ფურცლები
პროექტი		



ნახაზის დასახელება	ფასადი "1" - "14" ღერძებს შორის

ტექ.ეკონომიკური მაჩვენებლები:

ინტენსივობის ფაქტორი	
სახმელეთო საერთო ფაქტორი	
მათ შორის:	

პირობითი ნიშნები

- გასასვლელამდე საშიში ნაწილი
- ავტომობილის სვლაგზა
- ავტომატიკის სისტემა
- კვამლის ავტომატური აღმოჩენი
- გასასვლელი
- ხელის ცეცხლგამძარი
- სახანძრო მილსადენი
- სახანძრო განაპირა ხელით ჩართვადი სისტემა
- კედლის ცეცხლდამცავება (ორსაათიანი)
- კედლის ცეცხლდამცავება (ერთსაათიანი)
- სანაგვეობის დაკანძულობის ზედაპირის ქვედა ზედაპირი - ს/დ-2
- დამხმარე დაკანძულობის ზედაპირი - ზ/დ
- რკინა ბეტონის სტრუქტურული ელემენტი: სვეტი, კოჭი დიაფრაგმა, შეძლა 2 სმ-ზე მეტი ცეცხლდაცვისათვის.
- ბეტონის ბლოკის წყობა
- დეფექტი ფილაში
- მიწის ნაკვეთის საკანალიზაციო სანაგვარი
- მისაწვდომი სვლაგზა

შენიშვნები

1. ნახაზზე საპროექტო შენობის ნაწილი შეესაბამება აბსოლიტის ნიშნულზე 434.52

2. ნახაზზე ზომები მოცემულია სანტიმეტრებში

3. ნახაზის ყველა ცვლილება მშენებლობისას შეთანხმებული უნდა იქნას ავტორთან

დამკვეთი: ბიანდ კონსტრაქშენ

მისამართი: ქ. თბილისი, ქუჩა ეროსთავი #3
ს/კ: 01.12.08.037.106

პროექტის სახელწოდება:

მრავალფუნქციური შენობა
არქიტექტურული პროექტი

თანამდებობა	ბეჭდი	ხელმოწერა	თარიღი
მთ. არქიტექტორი	დ. მოსულიშვილი		11.10
არქიტექტორი	ბ. ქურსიაძე		2020 წ.

ADS

ქ. თბილისი
ვ.ფშაველას გამზ N 70ა
TEL:598 488 798
ADSGEO@YAHOO.COM

406140484

მასშტაბი 1: 200

სტადია	ფურცელი	ფურცლები
პროექტი		

შენიშვნა:
სახანძრო სისტემები გებმებზე ასახულია პირობითად და მათი ზუსტი ადგილმდებარეობა დაკონკრეტდება სახანძროსისტემების პროექტის დამუშავებისას

მიპირკეთება ბუნებრივი ქვით (LIMESTONE) კირქვა RAL7043

დეკორატიული ლესვა RAL7044

ალუმინის ვიტრაჟი RAL7021

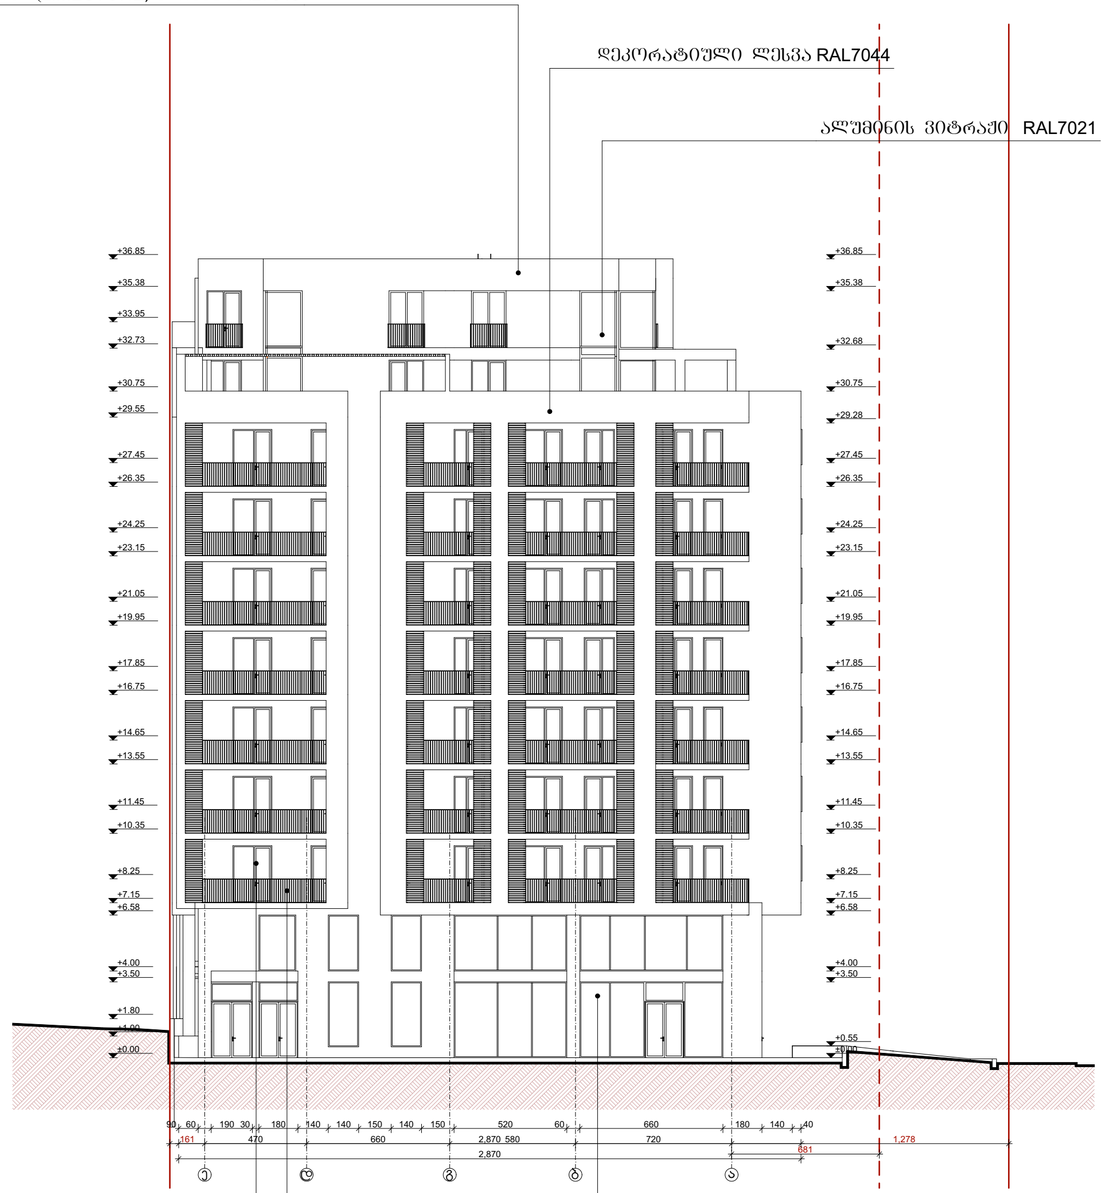

ნაცრისფერი მეტალოპლასტმასის მინააკეთი RAL7021

ალუმინის ვიტრაჟი RAL7021

ლითონის მოაჯირი RAL7021

შენიშვნა:
სახანძრო სისტემები ბებმებზე ასახულია პირობითად და მათი ზუსტი ადგილმდებარეობა დაკონკრეტდება სახანძროსისტემების პროექტის დამუშავებისას

ნახაზის დასახელება: ფასადი "ე" - "ა" ღერძებს შორის

ტექ.ეკონომიკური მაჩვენებლები:

ინტენსივობის ფაქტორი	
საერთელის საერთო ფაქტორი	
მათ შორის:	

პირობითი ნიშნები

- გასასვლელამდე საშალო ნაწილი
- ავტომობილის სვლაგზა
- ავტომატური სისტემა
- კვამლის ავტომატური ალმოქმნი
- გასასვლელი
- ხელის ცეცხლგამძარი
- სახანძრო მილსადარი
- სახანძრო განგაშის ხელით სამართავი სისტემა
- კედლის ცეცხლდამცველობა (ორსაათიანი)
- კედლის ცეცხლდამცველობა (ერთსაათიანი)
- სანაკეთებელი დაკანძულობის ჯგუფის კლასიფიკაცია - სკ-2
- დამხმარე დაკანძულობის ჯგუფი - დზ
- რკინა ბეტონის სტრუქტურული ელემენტი: სვეტი, კედი დიაფრაგმა, შეღა 2 სთ-ზე მეტი ცეცხლდამცველობით.
- ბეტონის გლუვის წყობა
- დეთაი ფილაკი
- მიწის ნაკვეთის საკანონმდებლო საზღვარი
- მისაწვდომი სვლაგზა

შენიშვნები

1. ნახაზზე საპროექტო შენობის ნაწილი შეესაბამება აბსოლიტის ნიშნულზე 434.52

2. ნახაზზე ზომები მოცემულია სანტიმეტრებში

3. ნახაზის ყველა ცვლილება მშენებლობისას შეთანხმებული უნდა იქნას ავტორთან

დამკვეთი: ბიანდ კონსტრაქშენ

მისამართი: ქ. თბილისი, ჭრა ეირისთავი #3
ს/კ: 01.12.08.037.106

პროექტის სახელწოდება:

მრავალფუნქციური შენობა
პრიტექტური პროექტი

თანამდებობა	გვარი	ხელმოწერა	თარიღი
მთ. არქიტექტორი	ე. მოსულიშვილი		11.10
არქიტექტორი	ბ. ჭრისიაძე		2020 წ.

ADS

ქ. თბილისი
ვ.ფშაველას გამზ N 70ა
TEL:598 488 798
ADSGEO@YAHOO.COM

406140484

მასშტაბი 1: 200

სტადია	ფურცელი	ფურცლები
პროექტი		

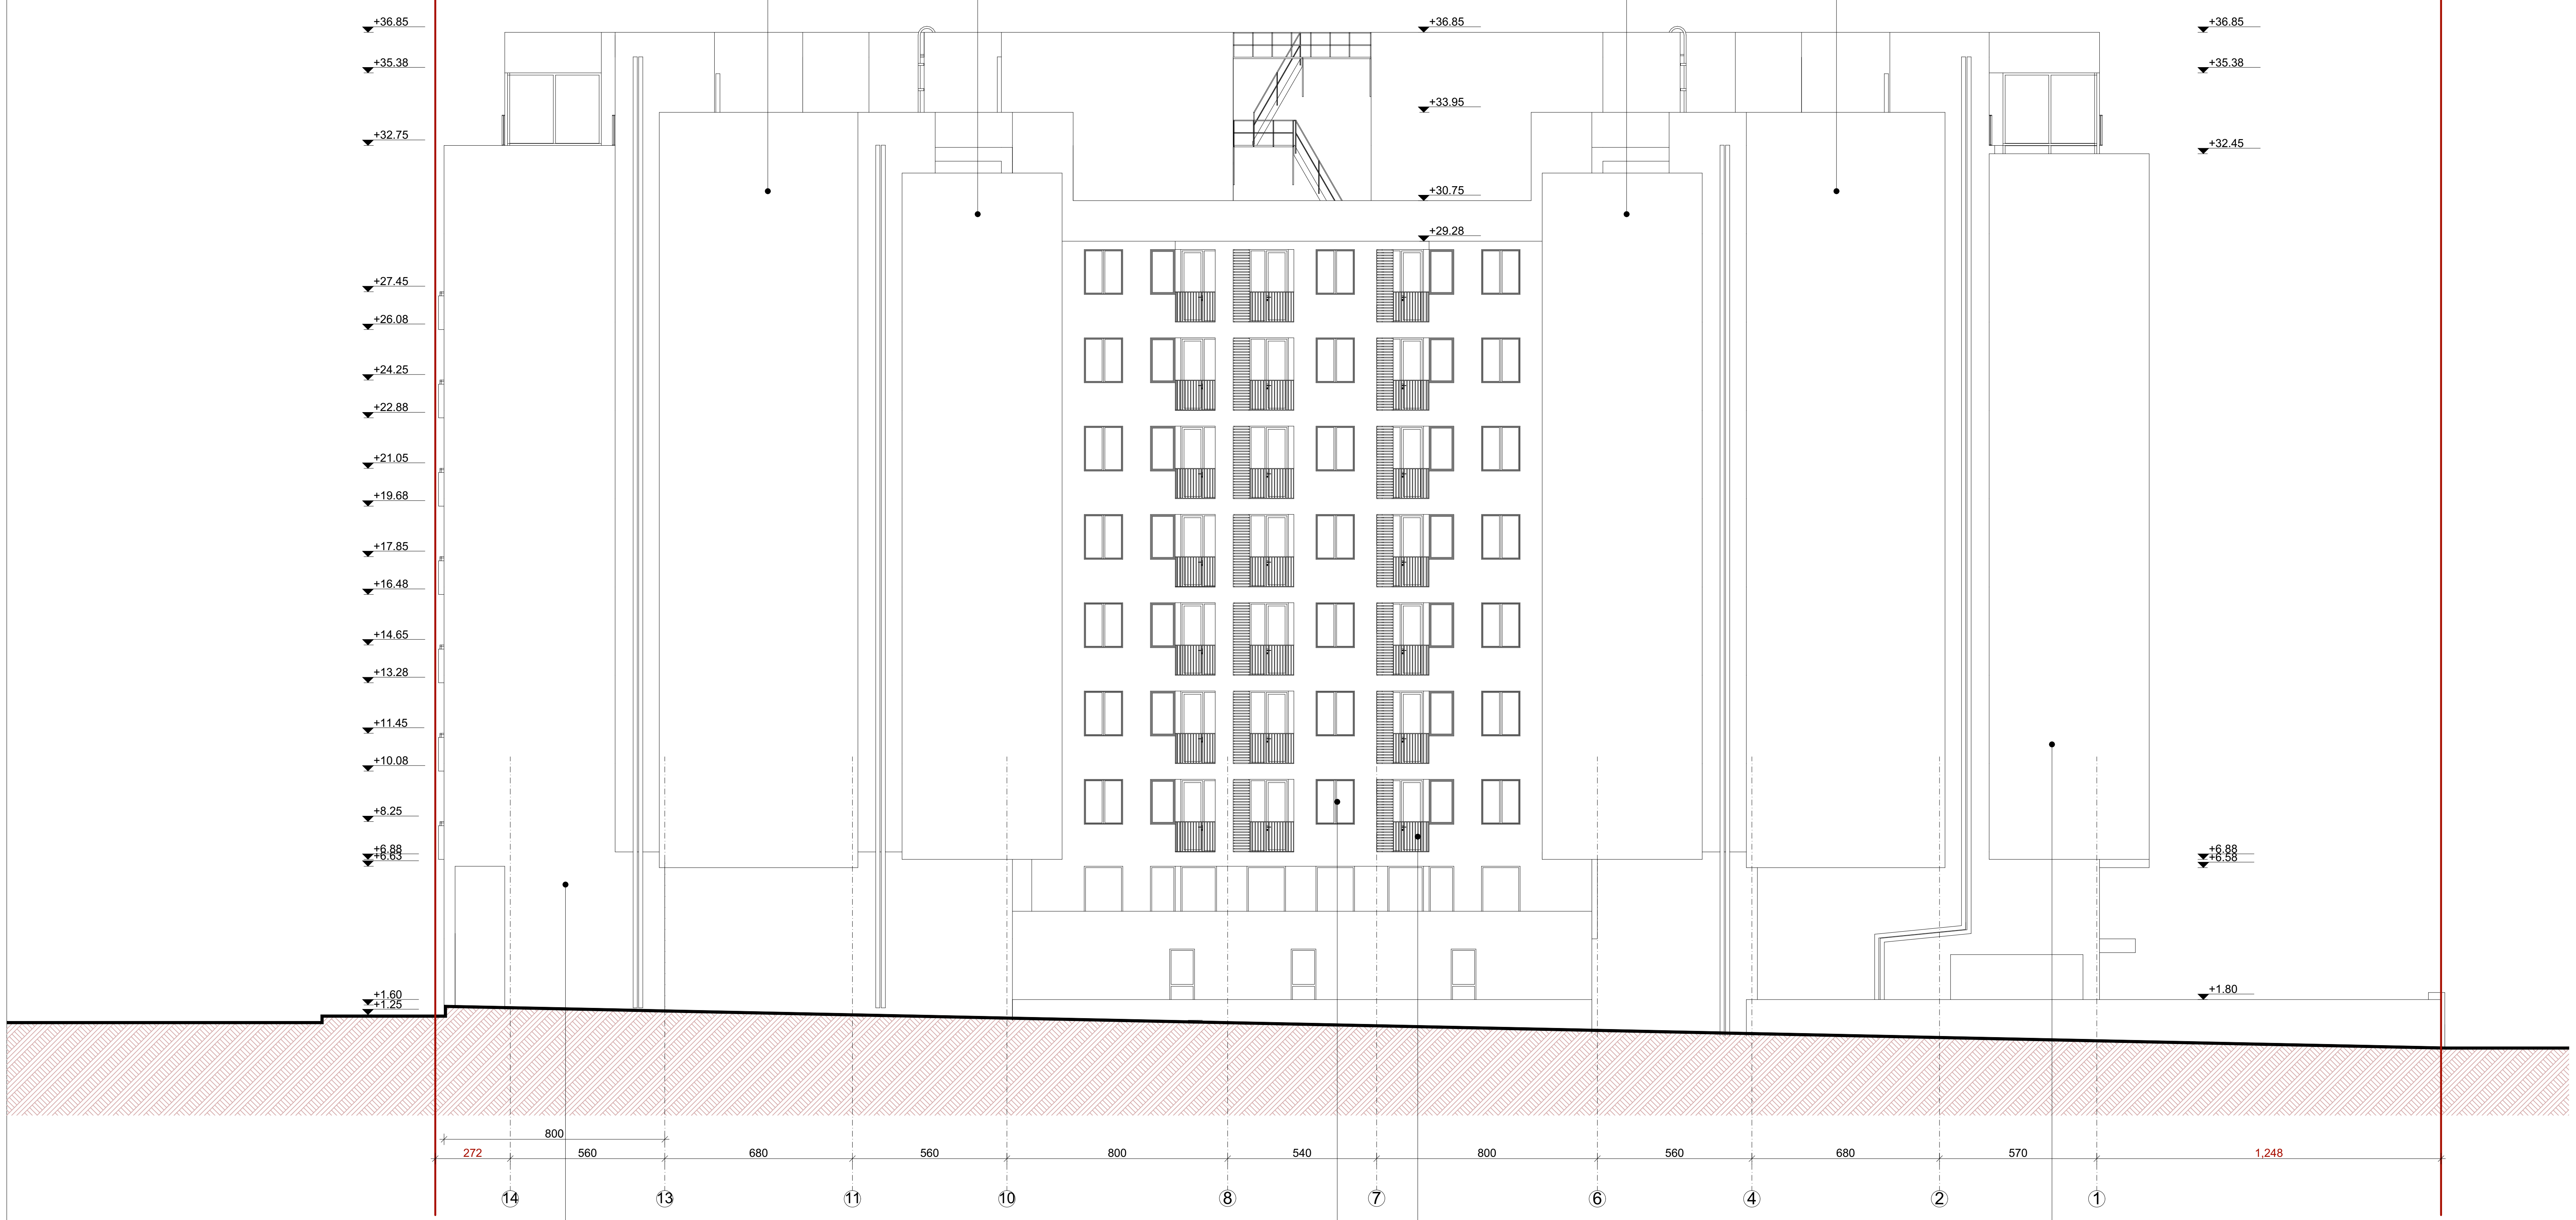

ნახაზის დასახელება	ფასადი "14" - "1" ღერძებს შორის

ტექ.ეკონომიკური მაჩვენებლები:

ინტენსივობის ფართობი	
სართულის საერთო ფართობი	
მათ შორის:	

პირობითი ნიშნები

- გასასვლელამდე სავალი ნაწილი
- ავტომობილის სვლაგეზი
- ავტოსაშხეფი სისტემა
- კვამლის ავტომატური აღმომჩენი
- გასასვლელი
- ხელის ცეცხლმაქრი
- სახანძრო მილდგარი
- სახანძრო განგაშის ხელით სამართავი სისტემა
- კედლის ცეცხლმედეგობა (ორსაათიანი)
- კედლის ცეცხლმედეგობა (ერთსაათიანი)
- სასაწყობო დაკავებულობის ჯგუფის ქვეჯგუფი - სწ-2
- დამხმარე დაკავებულობის ჯგუფი - დს
- რკინა ბეტონის სტრუქტურული ელემენტი: სვეტი, კოჭი დიაფრაგმა, ფილა 2 სთ-ზე მეტი ცეცხლმედეგობით.
- ბეტონის ბლოკის წყობა
- დიობი ფილაში
- მიწის ნაკვეთის საკადასტრო საზღვარი
- მისაწვდომი სვლაგეზი

შენიშვნები

1. ნახაზზე საპროექტო შენობის ნული შეესაბამება აბსოლუტურ ნიშნულზე 434.52
2. ნახაზზე ზომები მოცემულია სანტიმეტრებში
3. ნახაზის ყველა ცვლილება მშენებლობისას შეთანხმებული უნდა იქნას ავტორთან

დამკვეთი: ბრანდ კონსტრანქშენ

მისამართი: ქ. თბილისი, ქუჩა ერისთავი #3
ს/კ: 01.12.08.037.106

პროექტის სახელწოდება:

მრავალფუნქციური შენობა
არქიტექტურული პროექტი

თანამდებობა	გვარი	ხელმოწერა	თარიღი
მთ. არქიტექტორი	ე. მოსულიშვილი		11.10
არქიტექტორი	ბ. ქურციკიძე		2020 წ.

ADS

406140484

ქ. თბილისი
ვ.ფშაველას გამზ N 70ა
TEL:598 488 798
ADSGEO@YAHOO.COM

მასშტაბი	1: 200

სტადია	ფურცელი	ფურცლები
პროექტი		

შენიშვნა:
სახანძრო სისტემები გეგმებზე ასახულია პირობითად და მათი ზუსტი ადგილმდებარეობა დაკონკრეტდება სახანძროსისტემების პროექტის დამუშავებისას