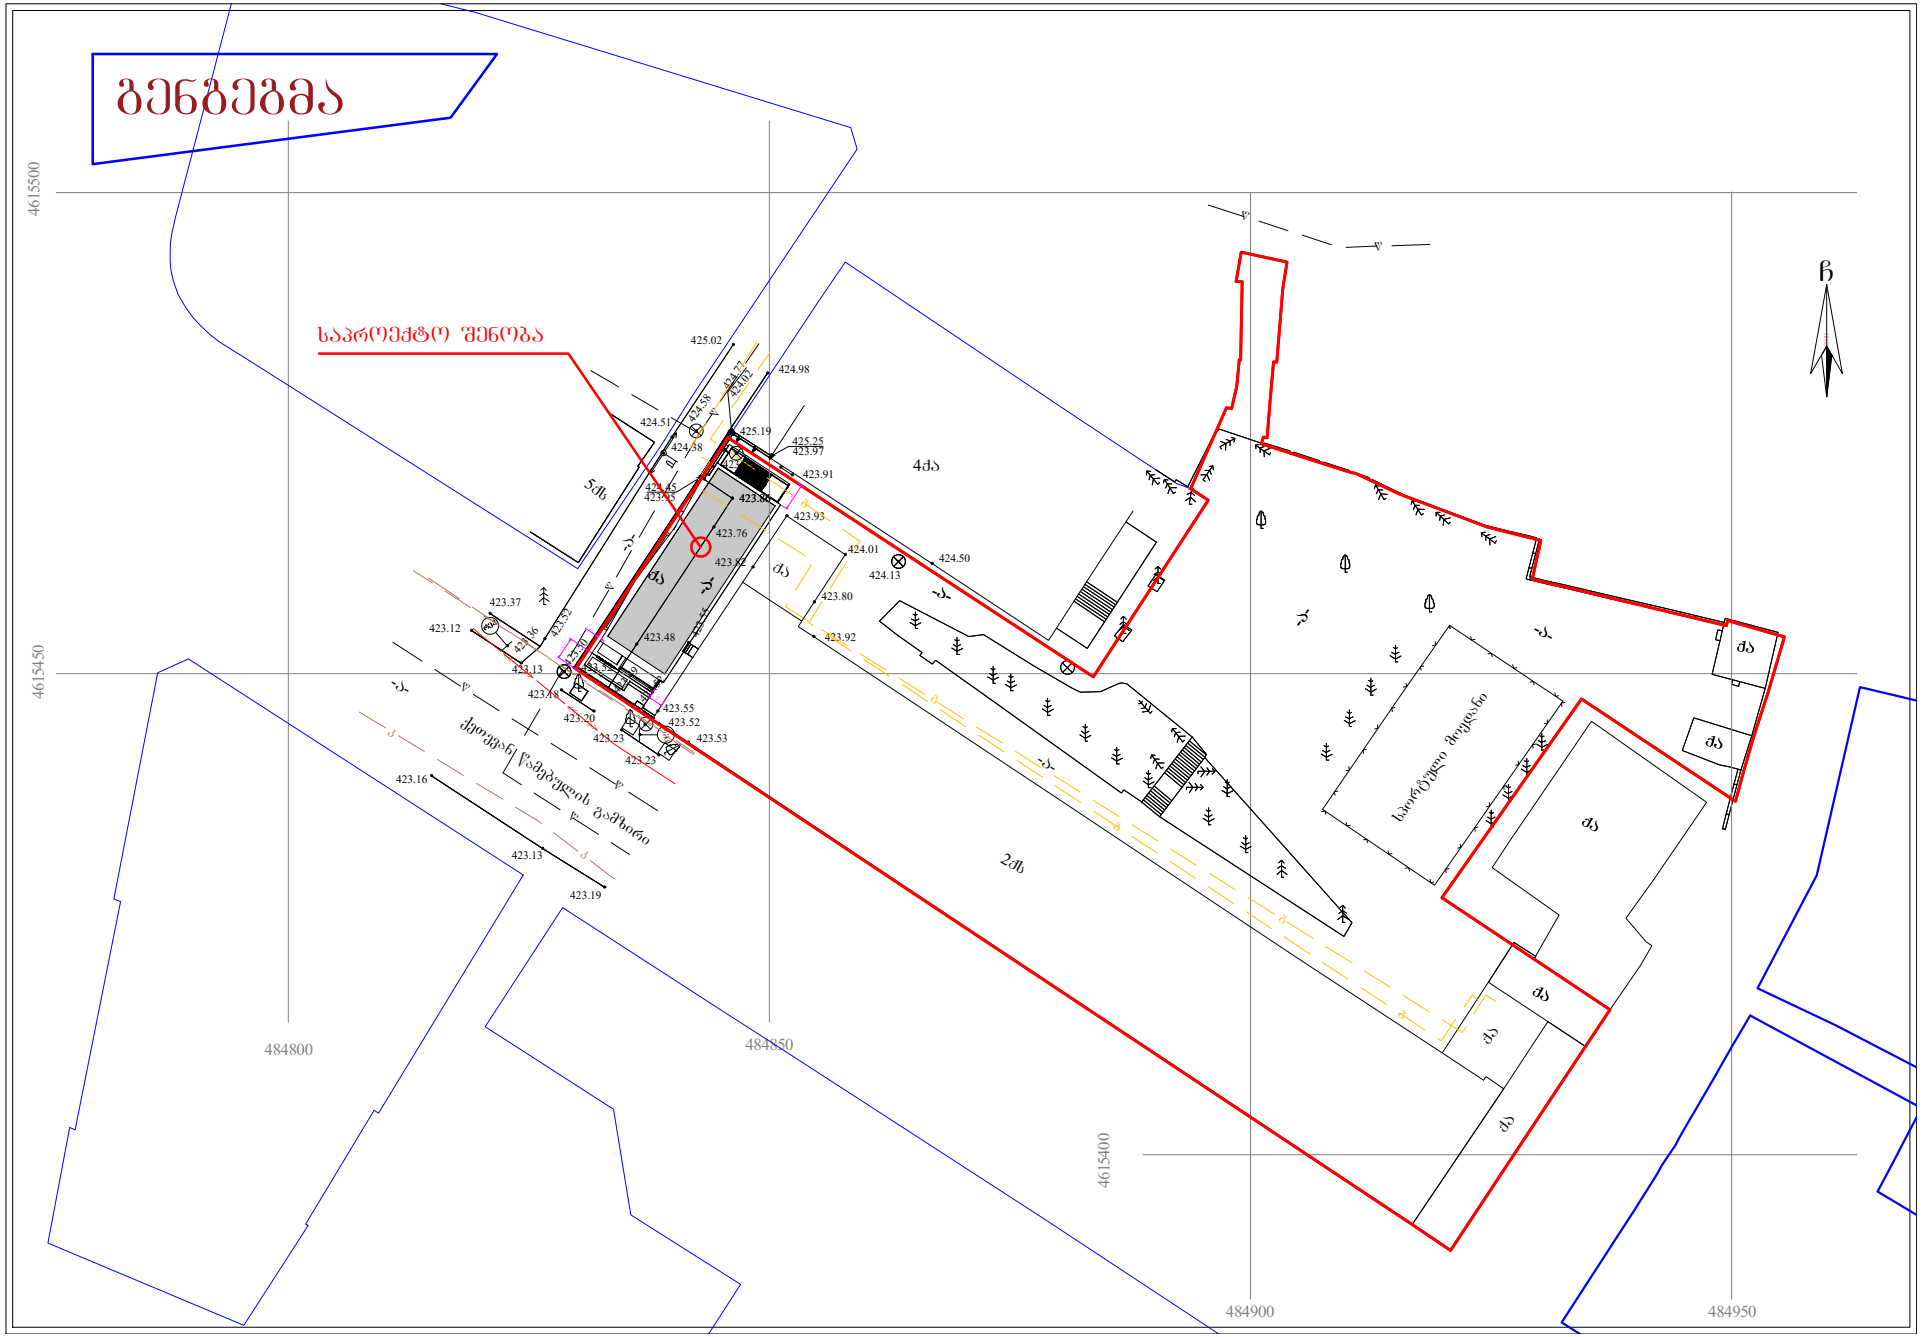
გენგეგმა
საპროექტო შენობა
4615500
4615450
4615400
484800
484850
484900
484950
ჩ
4ძა
5ძნ
2ძნ
ძა
ნა
ნა
ნ