ჟორდანიას ქუჩის განშლა (არსებული)

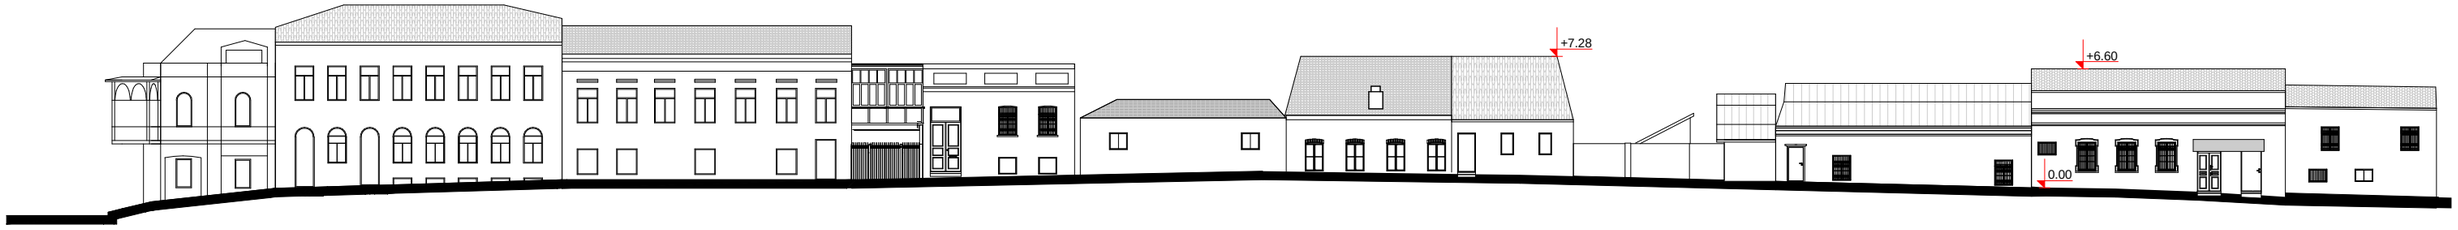

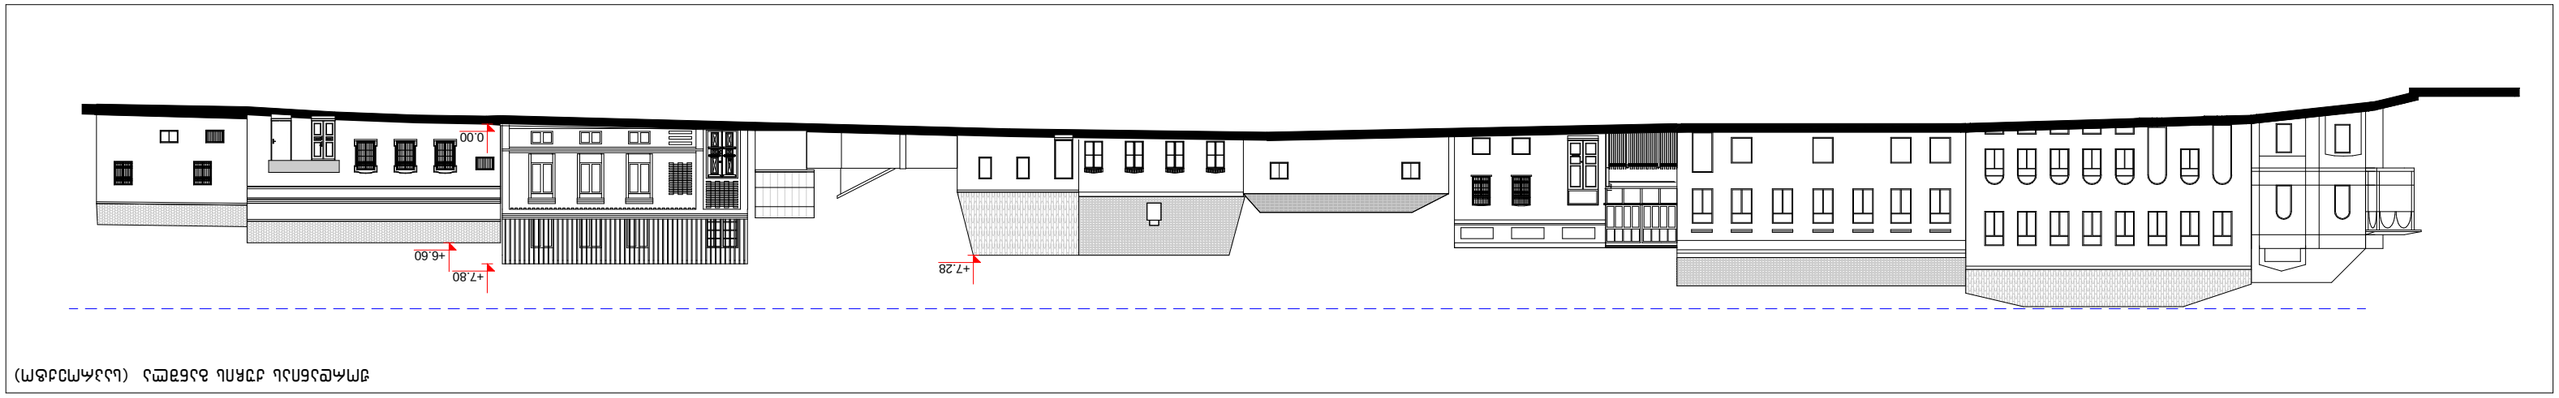
0.00
+6.60
+7.80
+7.28