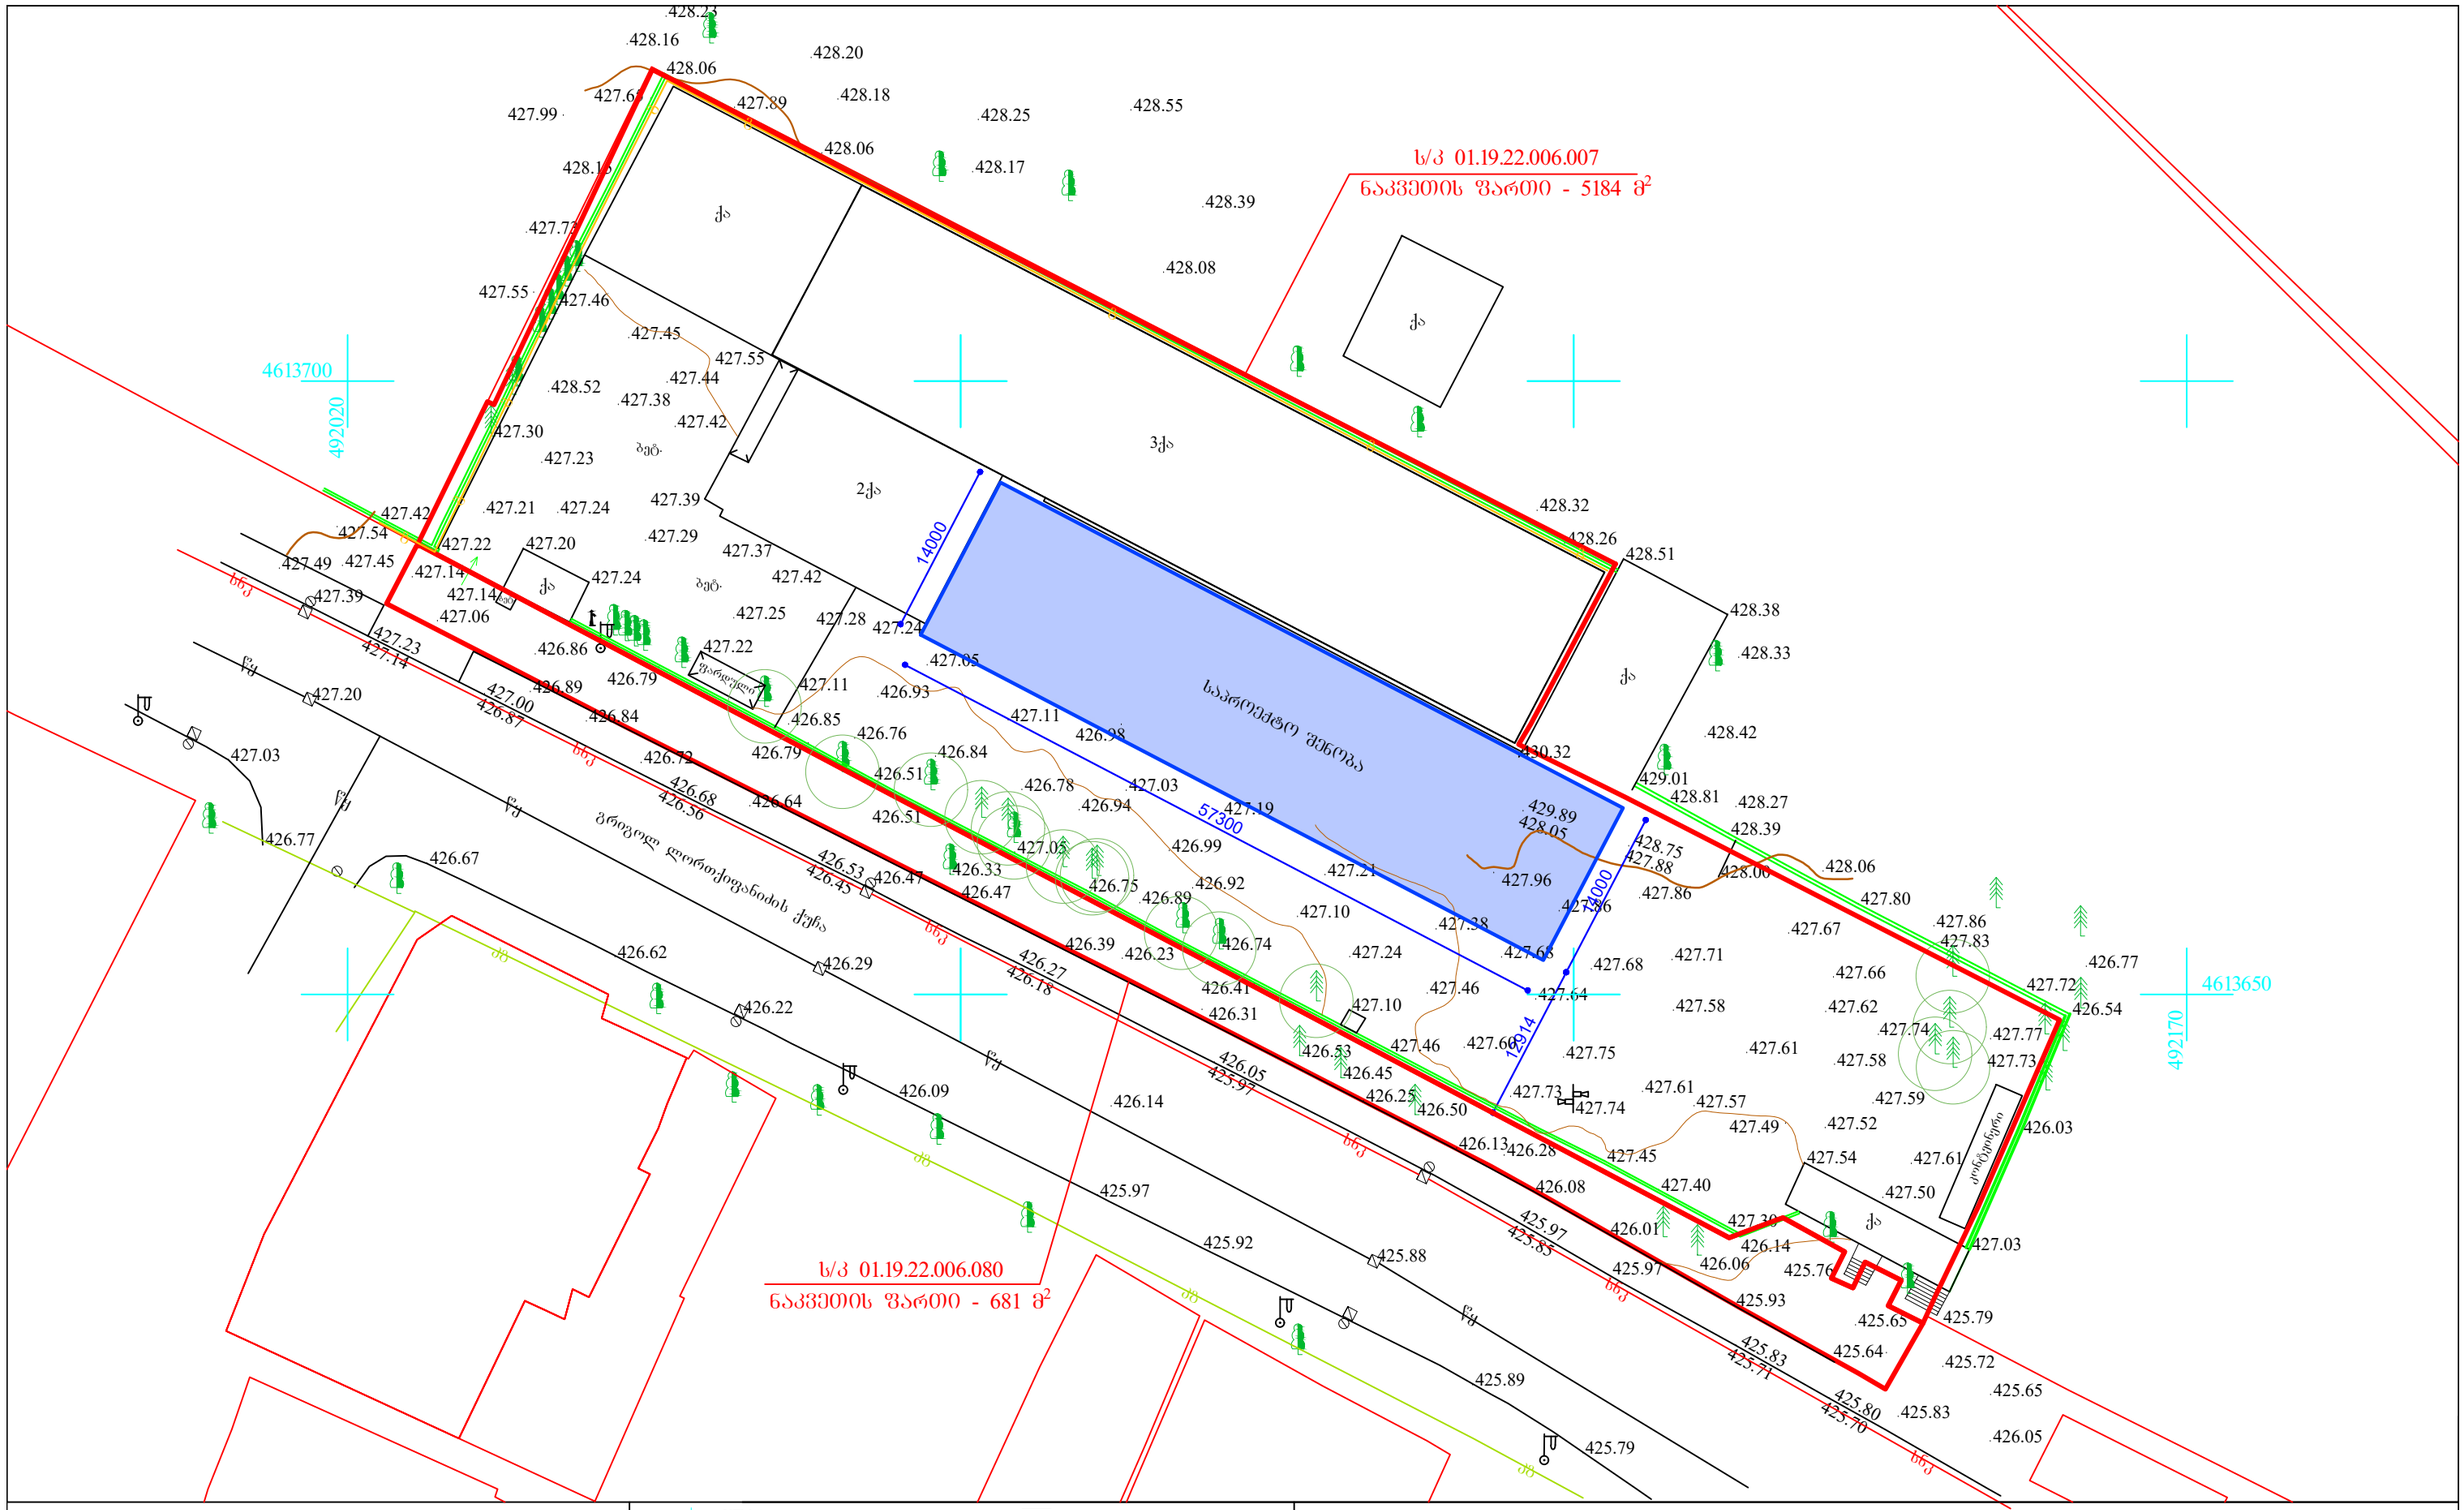

ს/კ 01.19.22.006.007
ნაკვეთის ფართი - 5184 მ²
ს/კ 01.19.22.006.080
ნაკვეთის ფართი - 681 მ²
4613700
492020
4613650
492170
14000
57300
13914
საავტომანქანო მოედანი
ქ
2ქ
3ქ
ბეტ.
ასფ.
წყ
ხნე
ბრიგოლ ლორთქიფანიძის ქუჩა
ელ. ქსელები
სანიაღვრე
ტროპო გადაღება
ობიექტის დასახელება მისამართი
ქ. თბილისი ბრიგოლ ლორთქიფანიძის ქ. №166 (ს/კ 01.19.22.006.007) და ბრიგოლ ლორთქიფანიძის ქ. №166-ის მიმდებარედ (ს/კ 01.19.22.006.080)
შ.პ.ს. „გეოკადასტრი 2008“
დირექტორი
ნ. მარტაშვილი
შეასრულა
გ. გარიშვილი
მასშტაბი 1:500
გაიცა: 12.07.2020