ფორმატი A-1

თბილისი 2018 წ.

თებერვალი 14

ექსპლიკაცია:

პირობითი ნიშნები

- ნაგებობის სტრუქტურა
- სართულის ფენაკრიპი
  - ფენური მიწის კონსტრუქცია
  - სხვადასხვა ფენური
  - პანელური ელემენტი, რკინაბეტონი
- +112.800 არქიტექტურული ნიშნული
- 1-1 ჭრილის ხაზი
- მანძილმზომის რკინაბეტონის ხაზი (ნიშნული ხაზის)

პროექტის სახელწოდება




თანამდებობა	გვარი	ხელმოწერა	თარიღი
დირექტორი	ნ. სხსარულიძე		
პროექტის ხელმძღვ.	ე. ჯოჯუა		
შემსრულ.	ე. სურმავა		
მასშტაბი	1:100	ჭრილი 1-1	
თარიღი			
სპეციალობა		დერეფანი	ფურცელი
არქიტექტურული პროექტი		4	01

პროექტის ავტორი

თარიღი

ფურცელი

თანამდებობა

სტადია

გვარი ხელმოწერა

დირექტორი

მასშტაბი

თარიღი

დაამუშავა

A-1 დაკვეთა #

ფორმატი

1:100

თბილისი 2018 წ.

ექსპლიკაცია:

პირობითი ნიშნები

ჭრილი 2-2

ფურცელი

არქიტექტურული
პროექტი

ნ. სიხარულიძე

a. jobava

k. surmava

პროე ქტის სახელწოდება

a r q i t e q t u r ul i n a w i li

ქ. თბილისი, krwanisis რაიონი,
II ხეივნის ქუჩა #10-12
მრავალფუნქციური კომპლექსის პროექტის

ნაკვეთის საზღვარი

-3.900

-2.800

+0.000=381.900

+3.000

+6.000

+10.200

+13.500

+16.800

+20.100

+23.400

+26.700

+30.000

+33.300

+36.600

+39.900

+43.200

+46.500

+49.800

+53.100

+56.400

+59.700

+63.000






6.20 6.90 6.20 6.90 6.20 6.90 6.20

+116.100

S.p.s. " iu ei di studia "

მის.: ყიფშიძის ქ. #9ბ
საიდენტიფიკაციო კოდი: 206218109
ტელ./ფაქსი: (995 32) 218 33 85
el-fosta: info@uad.ge

ფართი შიდა კონტურზე

ექსპლიკაციის ნუმერაცია

საზაფხულო ფართი

არქიტექტურული ნიშნული

ჭრილის ხაზი

განაშენიანების რეგულირების ხაზი (წითელი ხაზი)

120.6 m2

საცხოვრებელი ბინა

#07 5.1 m2

ბლოკი "ბ"

სათავსის ფუნქცია

1-1

4 02

T T z e d g b a

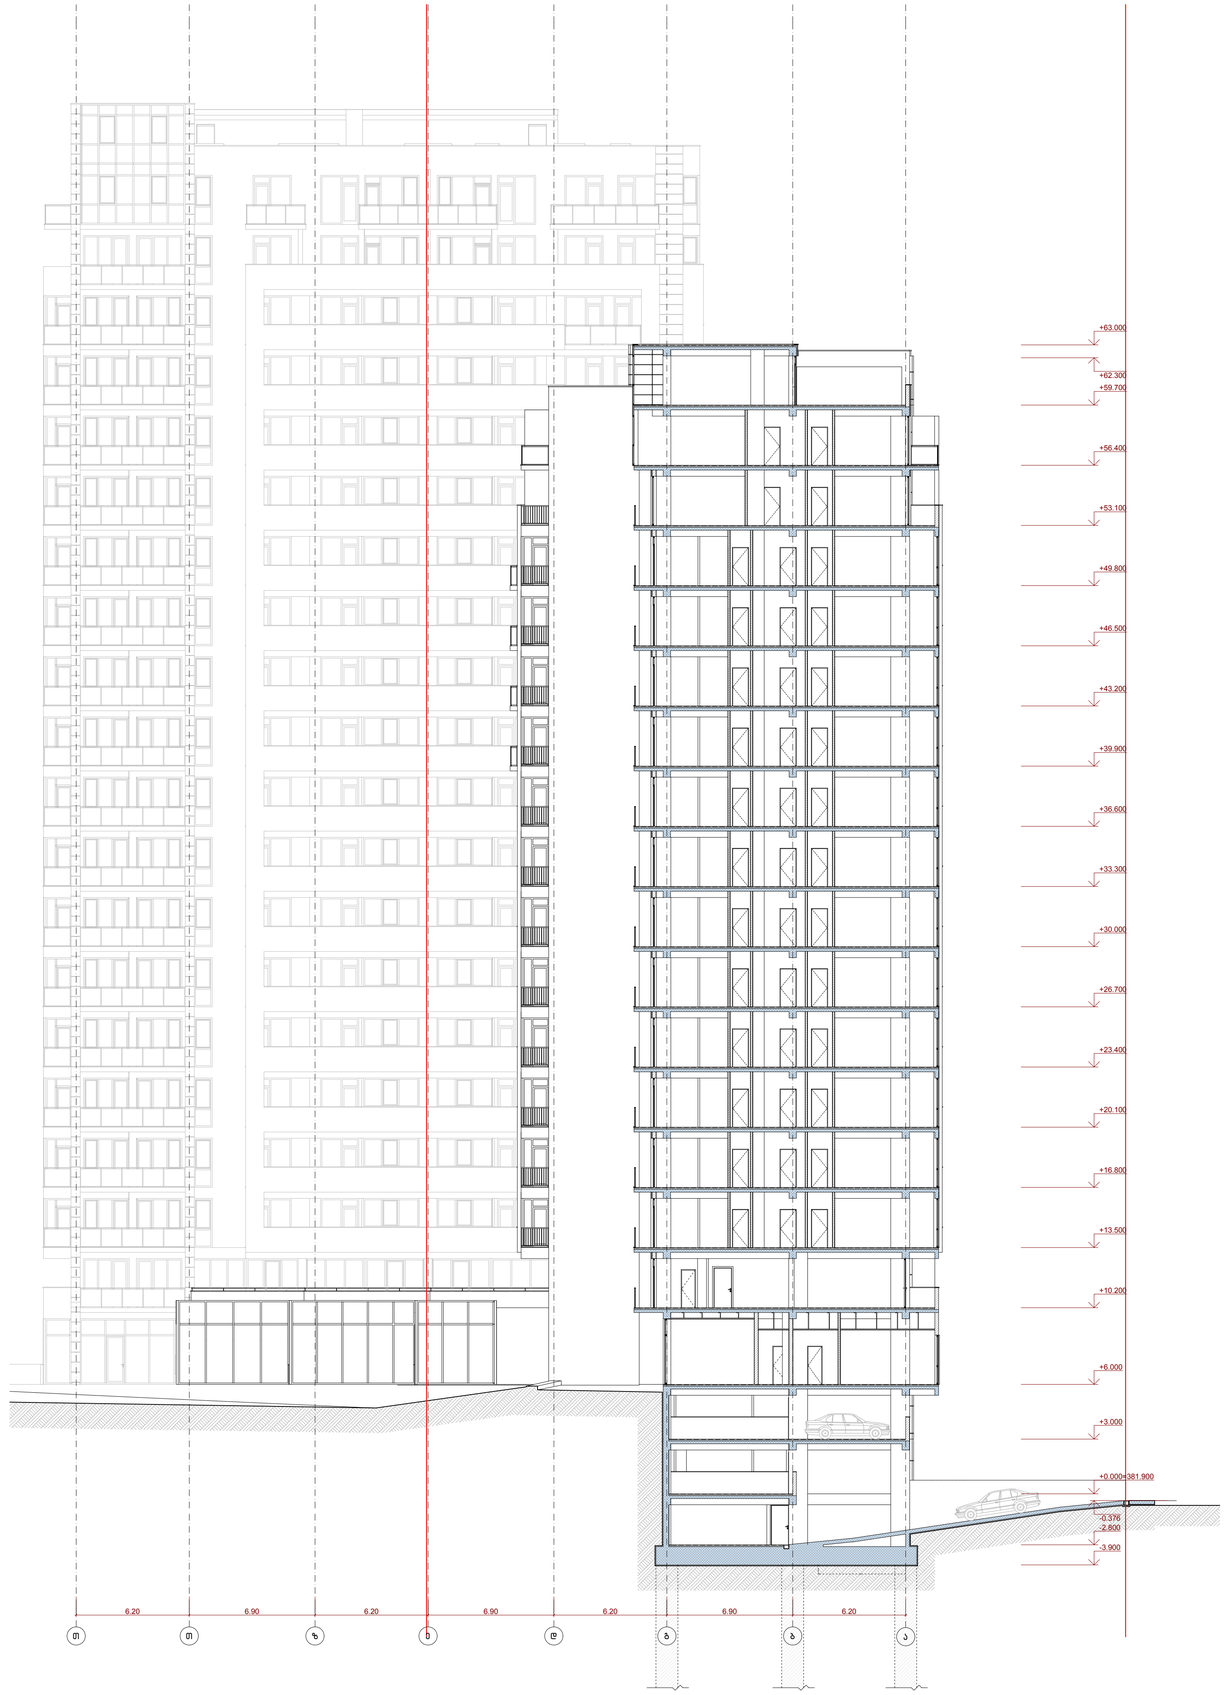

პროექტის ავტორი

თარიღი

ფურცელი

თანამდებობა

სტადია

გვარი ხელმოწერა

დირექტორი

მასშტაბი

თარიღი

დაამუშავა

A-1 დაკვეთა #

ფორმატი

1:100

თბილისი 2018 წ.

ექსპლიკაცია:

პირობითი ნიშნები

ჭრილი 3-3

ფურცელი

არქიტექტურული
პროექტი

ნ. სიხარულიძე

a. jobava

k. surmava

პროე ქტის სახელწოდება

a r q i t e q t u r ul i n a w i li

ქ. თბილისი, krwanisis რაიონი,
II ხეივნის ქუჩა #10-12
მრავალფუნქციური კომპლექსის პროექტის

ნაკვეთის საზღვარი

-3.900

-2.800

-0.376

+0.000=381.900

+3.000

+6.000

+10.200

+13.500

+16.800

+20.100

+23.400

+26.700

+30.000

+33.300

+36.600

+39.900

+43.200

+46.500

+49.800

+53.100

+56.400

+59.700

+62.300

+63.000

6.20 6.90 6.20 6.90 6.20 6.90 6.20

+119.400

S.p.s. " iu ei di studia "

მის.: ყიფშიძის ქ. #9ბ
საიდენტიფიკაციო კოდი: 206218109
ტელ./ფაქსი: (995 32) 218 33 85
el-fosta: info@uad.ge

ფართი შიდა კონტურზე

ექსპლიკაციის ნუმერაცია

საზაფხულო ფართი

არქიტექტურული ნიშნული

ჭრილის ხაზი

განაშენიანების რეგულირების ხაზი (წითელი ხაზი)

120.6 m2

საცხოვრებელი ბინა

#07 5.1 m2

ბლოკი "ბ"

სათავსის ფუნქცია

1-1

4 03

T T z e d g b a

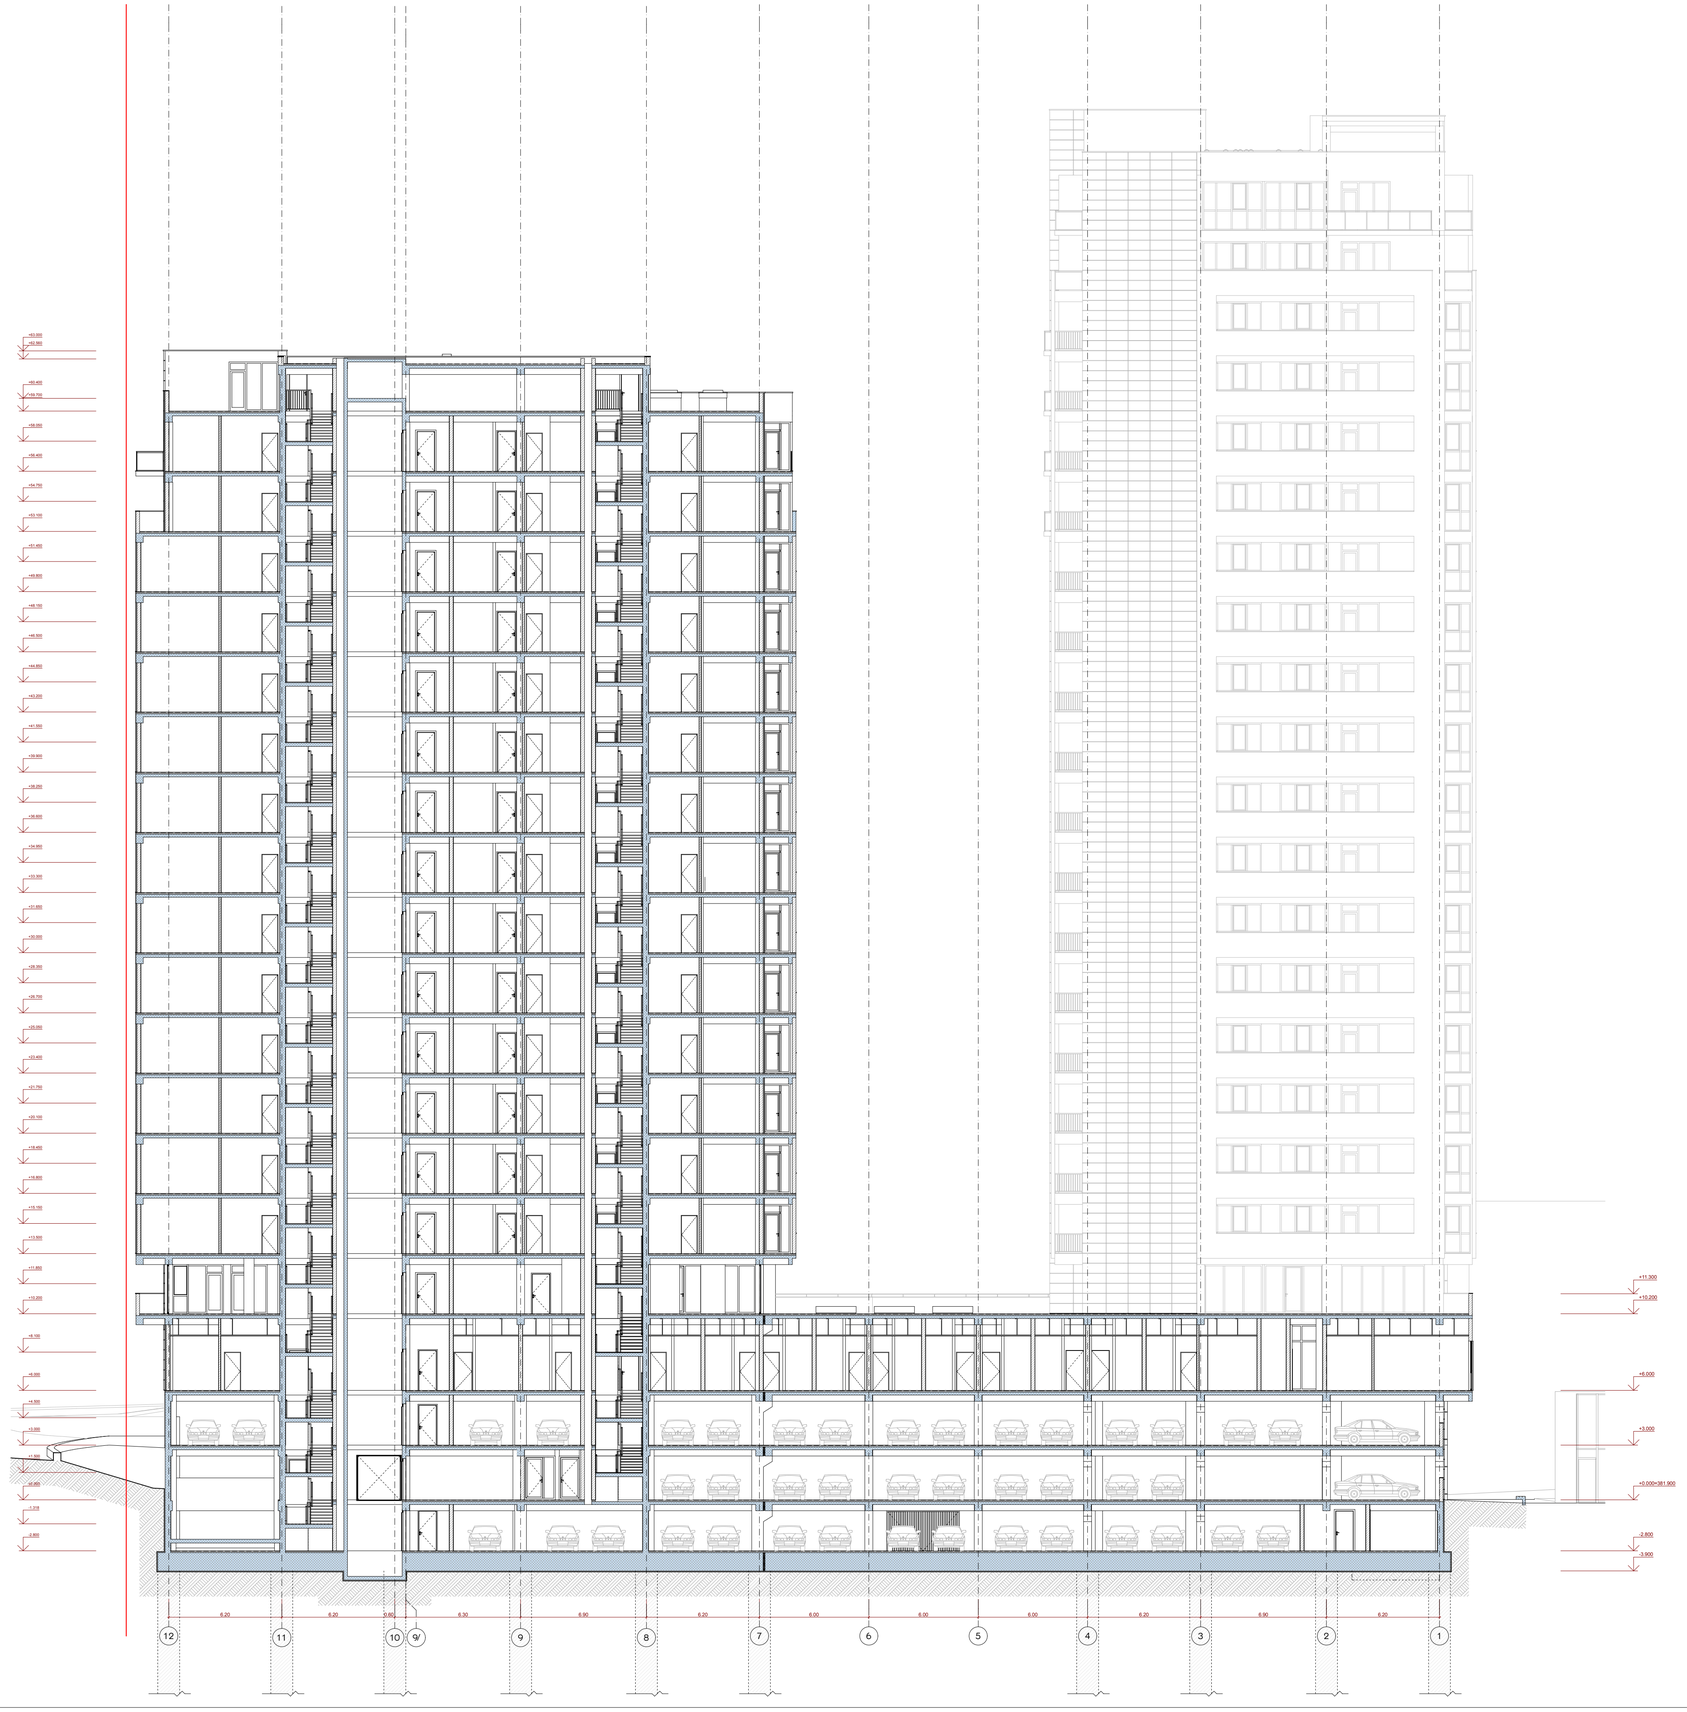

პროექტის ავტორი

თარიღი

ფურცელი

თანამდებობა

სტადია

გვარი ხელმოწერა

დირექტორი

მასშტაბი

თარიღი

დაამუშავა

A-1 დაკვეთა #

ფორმატი

1:100

თბილისი 2018 წ.

ექსპლიკაცია:

პირობითი ნიშნები

ჭრილი 4-4

ფურცელი

არქიტექტურული
პროექტი

ნ. სიხარულიძე

a. jobava

k. surmava

პროე ქტის სახელწოდება

a r q i t e q t u r ul i n a w i li

ქ. თბილისი, krwanisis რაიონი,
II ხეივნის ქუჩა #10-12
მრავალფუნქციური კომპლექსის პროექტის

ნაკვეთის საზღვარი

-2.800

- 1.318

±0.000

+1.500

+3.000

+4.500

+6.000

+8.100

+10.200

+11.850

+13.500

+15.150

+16.800

+18.450

+20.100

+21.750

+23.400

+25.050

+26.700

+28.350

+30.000

+31.650

+33.300

+34.950

+36.600

+38.250

+39.900

+41.550

+43.200

+44.850

+46.500

+48.150

+49.800

+51.450

+53.100

+54.750

+56.400

+58.050

+59.700

+60.400

+62.560

+63.000

-3.900

-2.800

+0.000=381.900

+3.000

+6.000

+10.200

+11.300

6.20 6.20 0.60 6.30 6.90 6.20 6.00 6.00 6.00 6.20 6.90 6.20

+122.700

S.p.s. " iu ei di studia "

მის.: ყიფშიძის ქ. #9ბ
საიდენტიფიკაციო კოდი: 206218109
ტელ./ფაქსი: (995 32) 218 33 85
el-fosta: info@uad.ge

ფართი შიდა კონტურზე

ექსპლიკაციის ნუმერაცია

საზაფხულო ფართი

არქიტექტურული ნიშნული

ჭრილის ხაზი

განაშენიანების რეგულირების ხაზი (წითელი ხაზი)

120.6 m2

საცხოვრებელი ბინა

#07 5.1 m2

ბლოკი "ბ"

სათავსის ფუნქცია

1-1

4 04

12 11 10 9/ 9 8 7 6 5 4 3 2 1