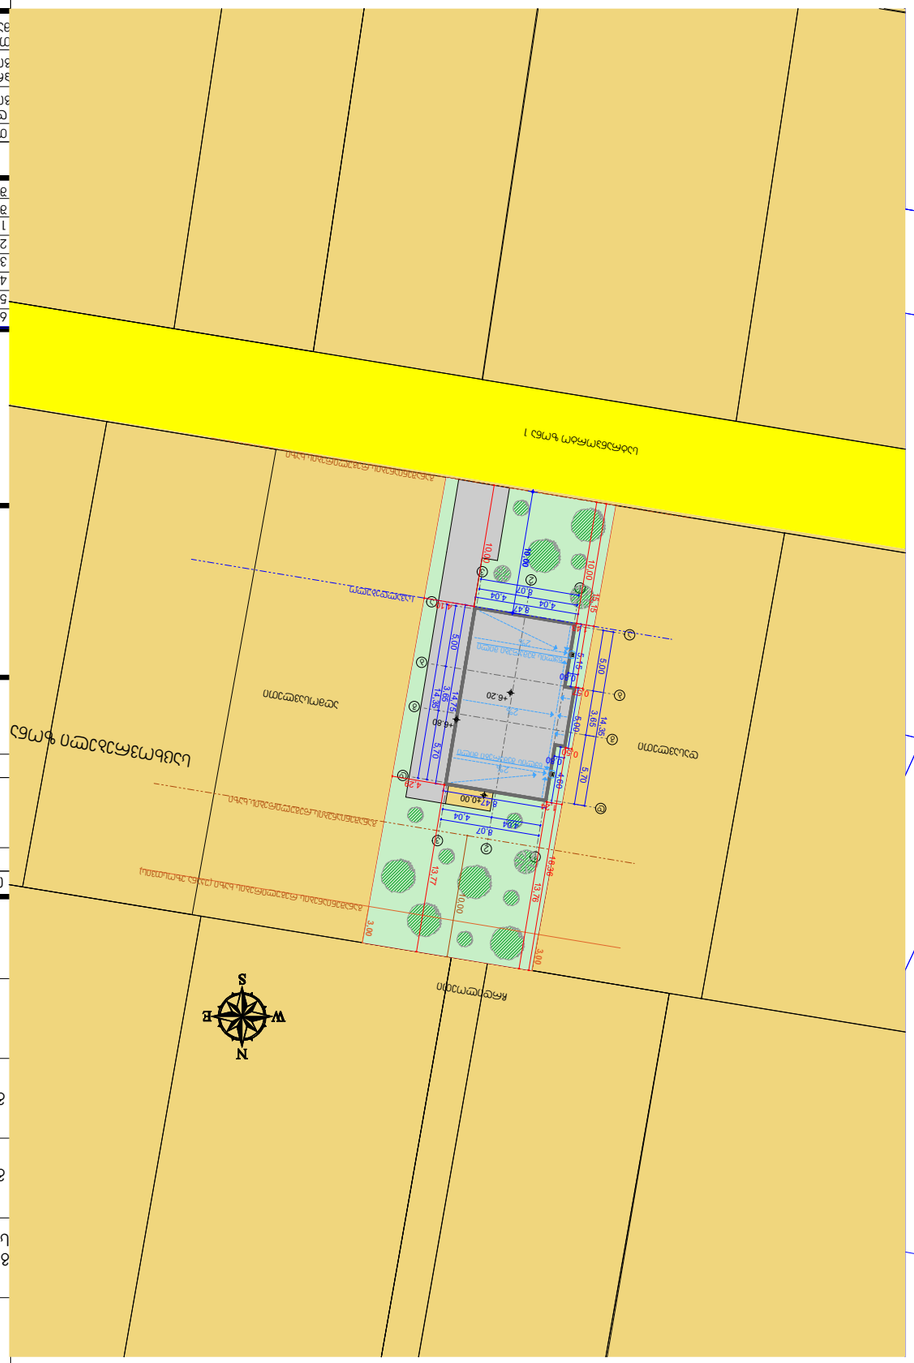

ინფორმაცია დამკვეთის შესახებ
დამკვეთი:

ქ.თბილისი,სოფელი დიღომი,
დიდი დიღომი
საკადასტრო კოდი: #
01.72.14.069.038

6 თარიღი 6 აღწერა 6
5 თარიღი 5 აღწერა 5
4 თარიღი 4 აღწერა 4
3 თარიღი 3 აღწერა 3
2 თარიღი 2 აღწერა 2
1 თარიღი 1 აღწერა 1
შენიშვნა: თარიღი აღწერა
შეასრულა: შეასრულა 1

ფურცელი # ფურცლები #

- -- - --

თანამდებობა:
დირექტორი:
გიორგი ხუციშვილი
პრ.ავტორი:
გიორგი ხუციშვილი

S.p.s. "malgio"

მისამართი:

სათაური:

A3

G-Art

ARCHITECTURE&DESIGN

თანაავტორი:
მაკა შელეკიძე

d d

g g
b b

a a

2

2

3

3

1

1

8,47

14,75

5,15

5,00

4,60

8,47

4,04 4,04

8,07

5,00 3,65 5,70

14,35

5,00 3,65 5,70

14,35

4,04 4,04

8,07

10,00

3,00

3,00

±0,00

+6.20

სავალდებულო

განაშენიანების რეგულირების ხაზი

განაშენიანების რეგულირების ხაზი (უკანა ეზოსთვის)

განაშენიანების რეგულირების ხაზი

2%

2%

წყლის

2%

შემკრები მილი

წყლის შემკრები მილი

ჩრდილოეთი

დასავლეთი

აღმოსავლეთი

სამხრეთი

0,80

0,80

4,29

13,77

4,10

10,00

10,00

1,43

0,57

0,50

1,24

13,76

18,36 15,15

10,00

+6.80

ჩრდილოეთი

დასავლეთი

აღმოსავლეთი

სამხრეთი

სატრანპორტო ზონა 1

საცხოვრებელი ზონა

d d

g g
b b

a a

2

2

3

3

1

1

8,47

14,75

5,15 0,80

5,00

0,80

4,60

8,47

4,04 4,04

8,07

5,00 3,65 5,70

14,35

5,00 3,65 5,70

14,35

4,04 4,04

8,07

10,00

3,00

3,00

4,29

13,77

4,10

10,00

10,00

1,43

0,57

0,50

1,24

13,76

18,36 15,15

10,00 ±0,00

+6.20

+6.80

სავალდებულო

განაშენიანების რეგულირების ხაზი

განაშენიანების რეგულირების ხაზი (უკანა ეზოსთვის)

განაშენიანების რეგულირების ხაზი

2%

2%

წყლის

2%

შემკრები მილი

წყლის შემკრები მილი

გენერალური გეგმა

მასშტაბი 1:500

პირობითი აღნიშვნები

საპროექტო მიწის ნაკვეთი

განაშენიანების რეგულირების
ხაზი

განაშენიანების რეგულირების
ხაზი (უკანა ეზოსთვის)

განაშენიანების რეგულირების
სავალდებულო ლურჯი ხაზი

მიწის ნაკვეთის ტოპოგრაფიული ასომვითი ნახაზი

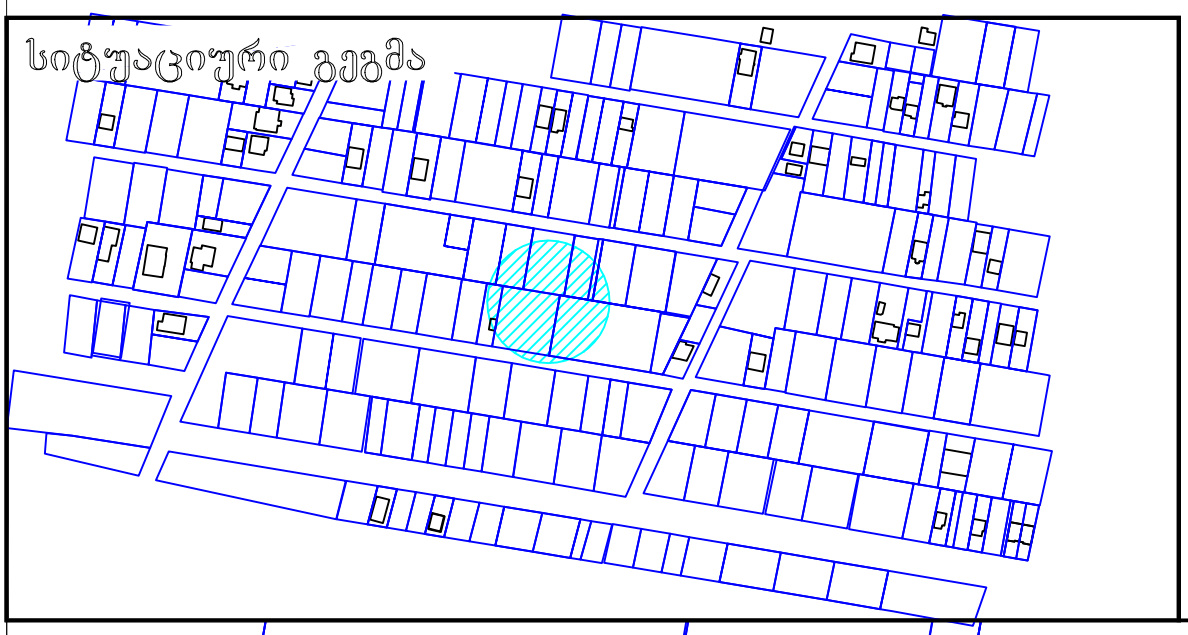

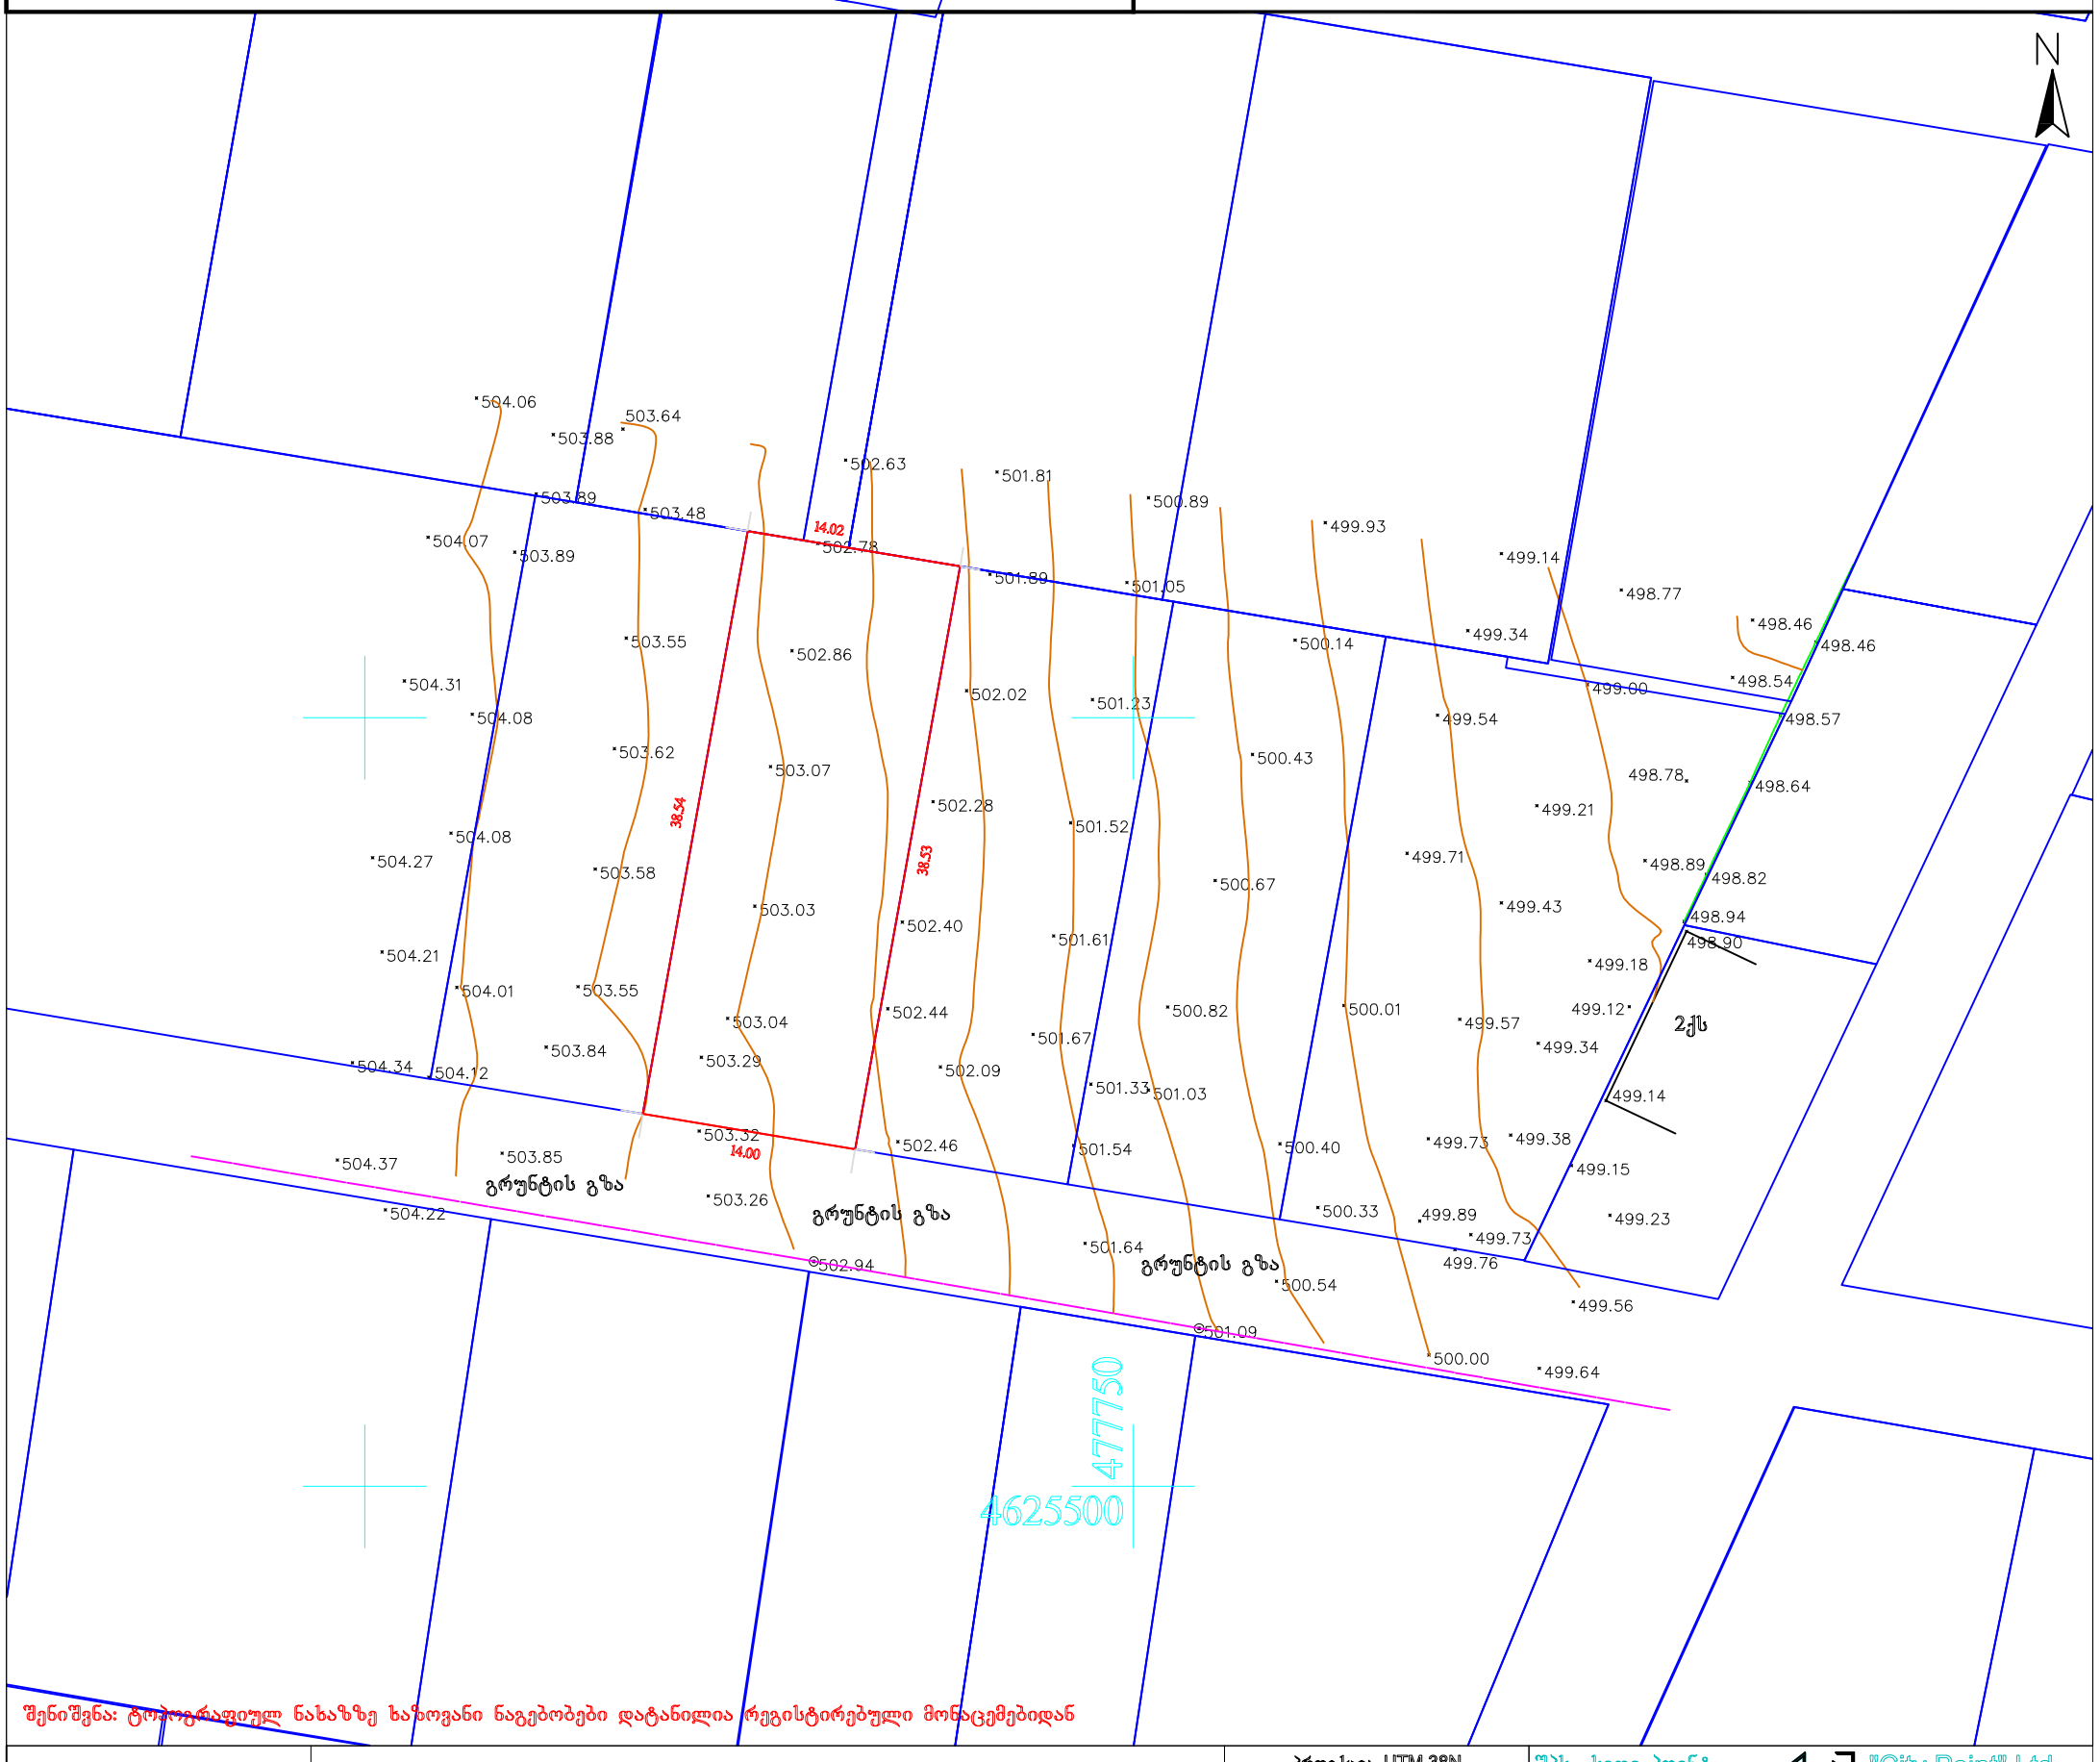

შენიშვნა: ტოპოგრაფიულ ნახაზზე ხაზოვანი ნაგებობები დატანილია რეგისტრირებული მონაცემებიდან

პირობითი აღნიშვნები	შენიშვნა: მიწის სამუშაოები შეათანხმეთ შესაბამის კომუნიკაციის წარმომადგენლებთან			პროექცია UTM 38N საკოორდინატო სისტემა WGS 84	შპს „სითი პოინტ„ "City Point" Ltd თბილისი, აწყურის ქუჩა №30 მობ: +995 598-18-04-18 +995 514-44-11-41 Citypoints.mail@gmail.com
მიწისქვეშა კომუნიკაციები	ნაკვეთის საზღვარი	ბუჩქი	ცოცხალი ღობე	ღობე	დირექტორი — ლ. ჩიტაიშვილი
კანალიზაცია	შენობა	გაზონი	ხეების რიგი	ბორდიური	კომპ. უზრუნველყოფა — ზ. წიკლაური
დენის კაბელი	არკა	სამეთვალყურეო ჭები	ტრანსფორმატორი	ბეტონი	აზომა — ზ. წიკლაური
გაზის მილი	ფარდული	ძეგლი	რადიო ან ტელე ანძა	ქანდელი	მისამართი — ქალაქი თბილისი, სოფელი დიღომი. ს/კ. 01.72.14.069.038
წყლის მილი	კიბე	შადრევანი	ლამპიონები	საყრდენი ქანდელი	მაშტაბი 1:500 — 25.10.2019
კავშირგაბმულობა	ფოთლოვანი ხე	ონკანი	ელექტრო ბოძი	ბილიკი	
	წიწვოვანი ხე	წყარო ან ჭა	რკინიგზა	გზის კონტური	
	ხეხილის ხე	ბენზინგასამართი სადგური	იზოჰიფსი	ფლატე	
	პალმა	მაღალი ძაბვის გადამცემი	მთავარი იზოჰიფსი	წყლის კონტური	