
ქ. თბილისი, დავით აღმაშენებელის ხეივანი, მე-12 კილომეტრი, 8287 კვ.მ
არასასოფლო-სამეურნეო დანიშნულების მიწის ნაკვეთის
ბ ე ბ მ ა
საფუძველი:

ქალაქმშენებლობითი დოკუმენტაციის განყოფილება		
განყოფილების უფროსი:		
მთავარი სპეციალისტი:		
საინვესტიციო განყოფილება		
განყოფილების უფროსი:		
მთავარი სპეციალისტი:		
მიწის ნაკვეთის ფუნქცია და ქალაქმშენებლობითი პირობების პარამეტრები		

სიტუაციური სქემა
მ. 1:2000



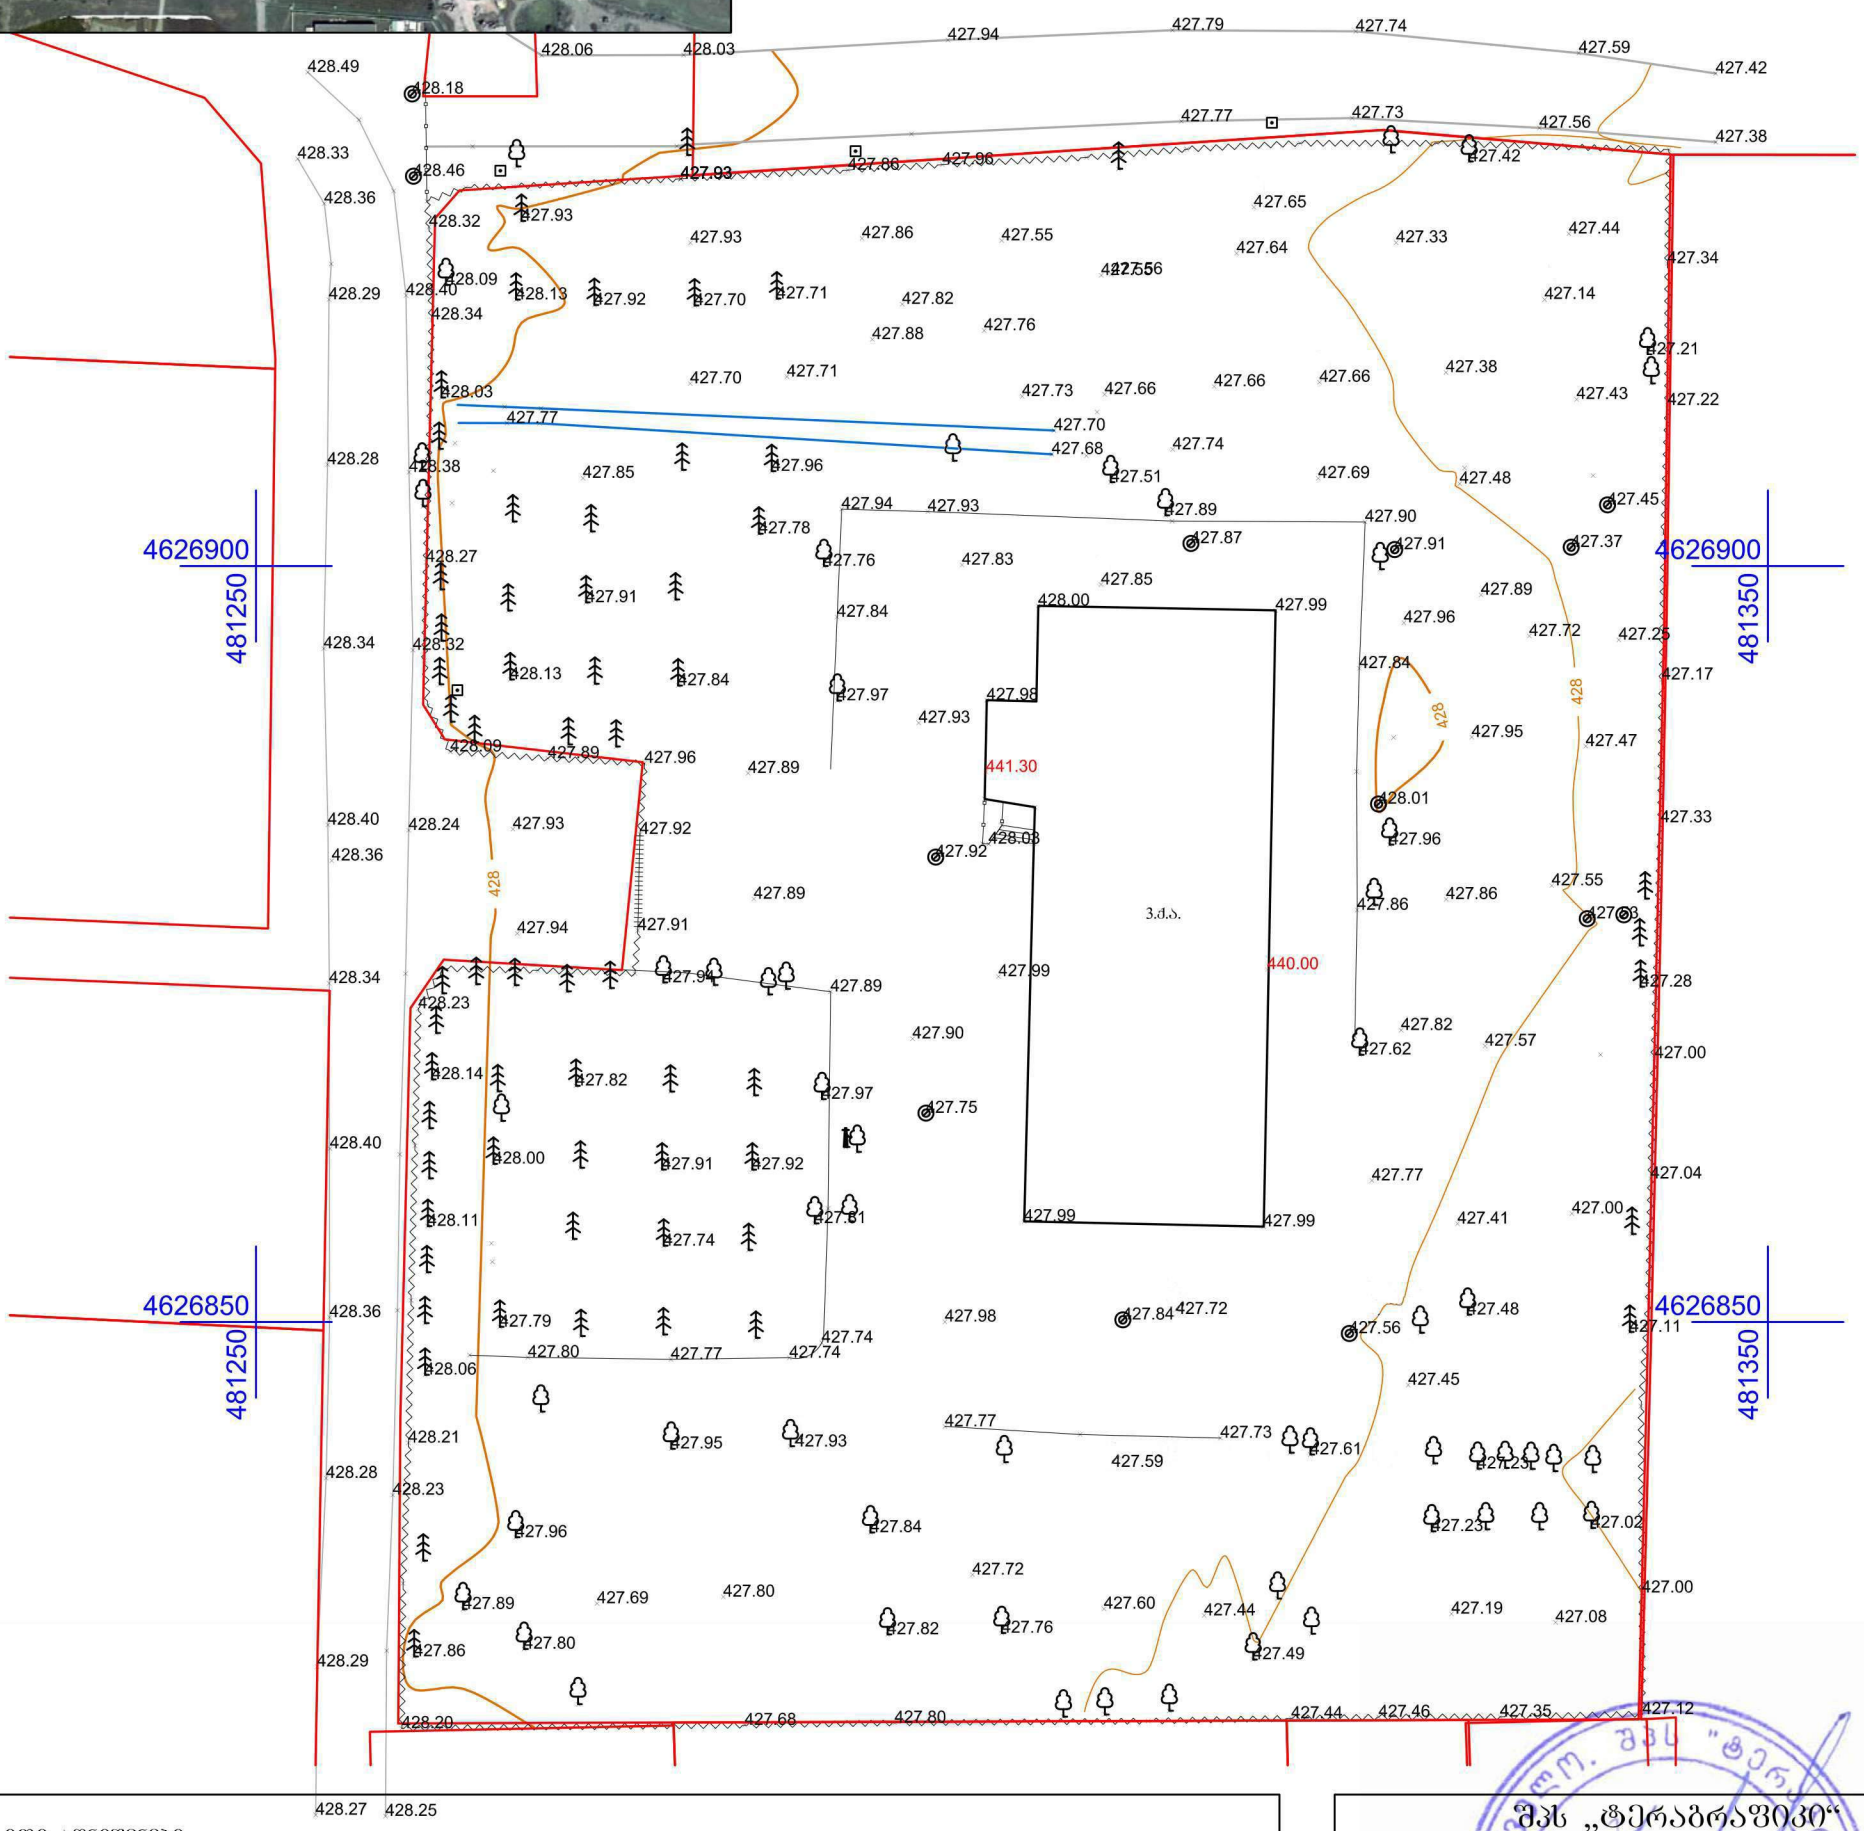

პირობითი აღნიშვნები

- ქ.ა. — შენობა
- ბორდიური
- კედელი
- კოლექტორი
- 441.30 — შენობის სიმაღლე
- ნაკვეთის საზღვარი
- ასფალტირებული გზა
- ბრუნტის გზა
- ლითონის ღობე
- ჯიშკარი
- სამეთვალყურეო ჭა
- ელ. ბოძი
- ონკანი
- ხეები
- UTM - საერთაშორისო

შპს „ტერაგრაფიკი“		
დირექტორი		შ. შხაკაძე
კომპიუტერული უზრუნველყოფა		ი. თალაკვაძე
აზომვა შეასრულა		ა. ბოტკოველი
დამკვეთი		
მასშტაბი 1:500		21.04.2020