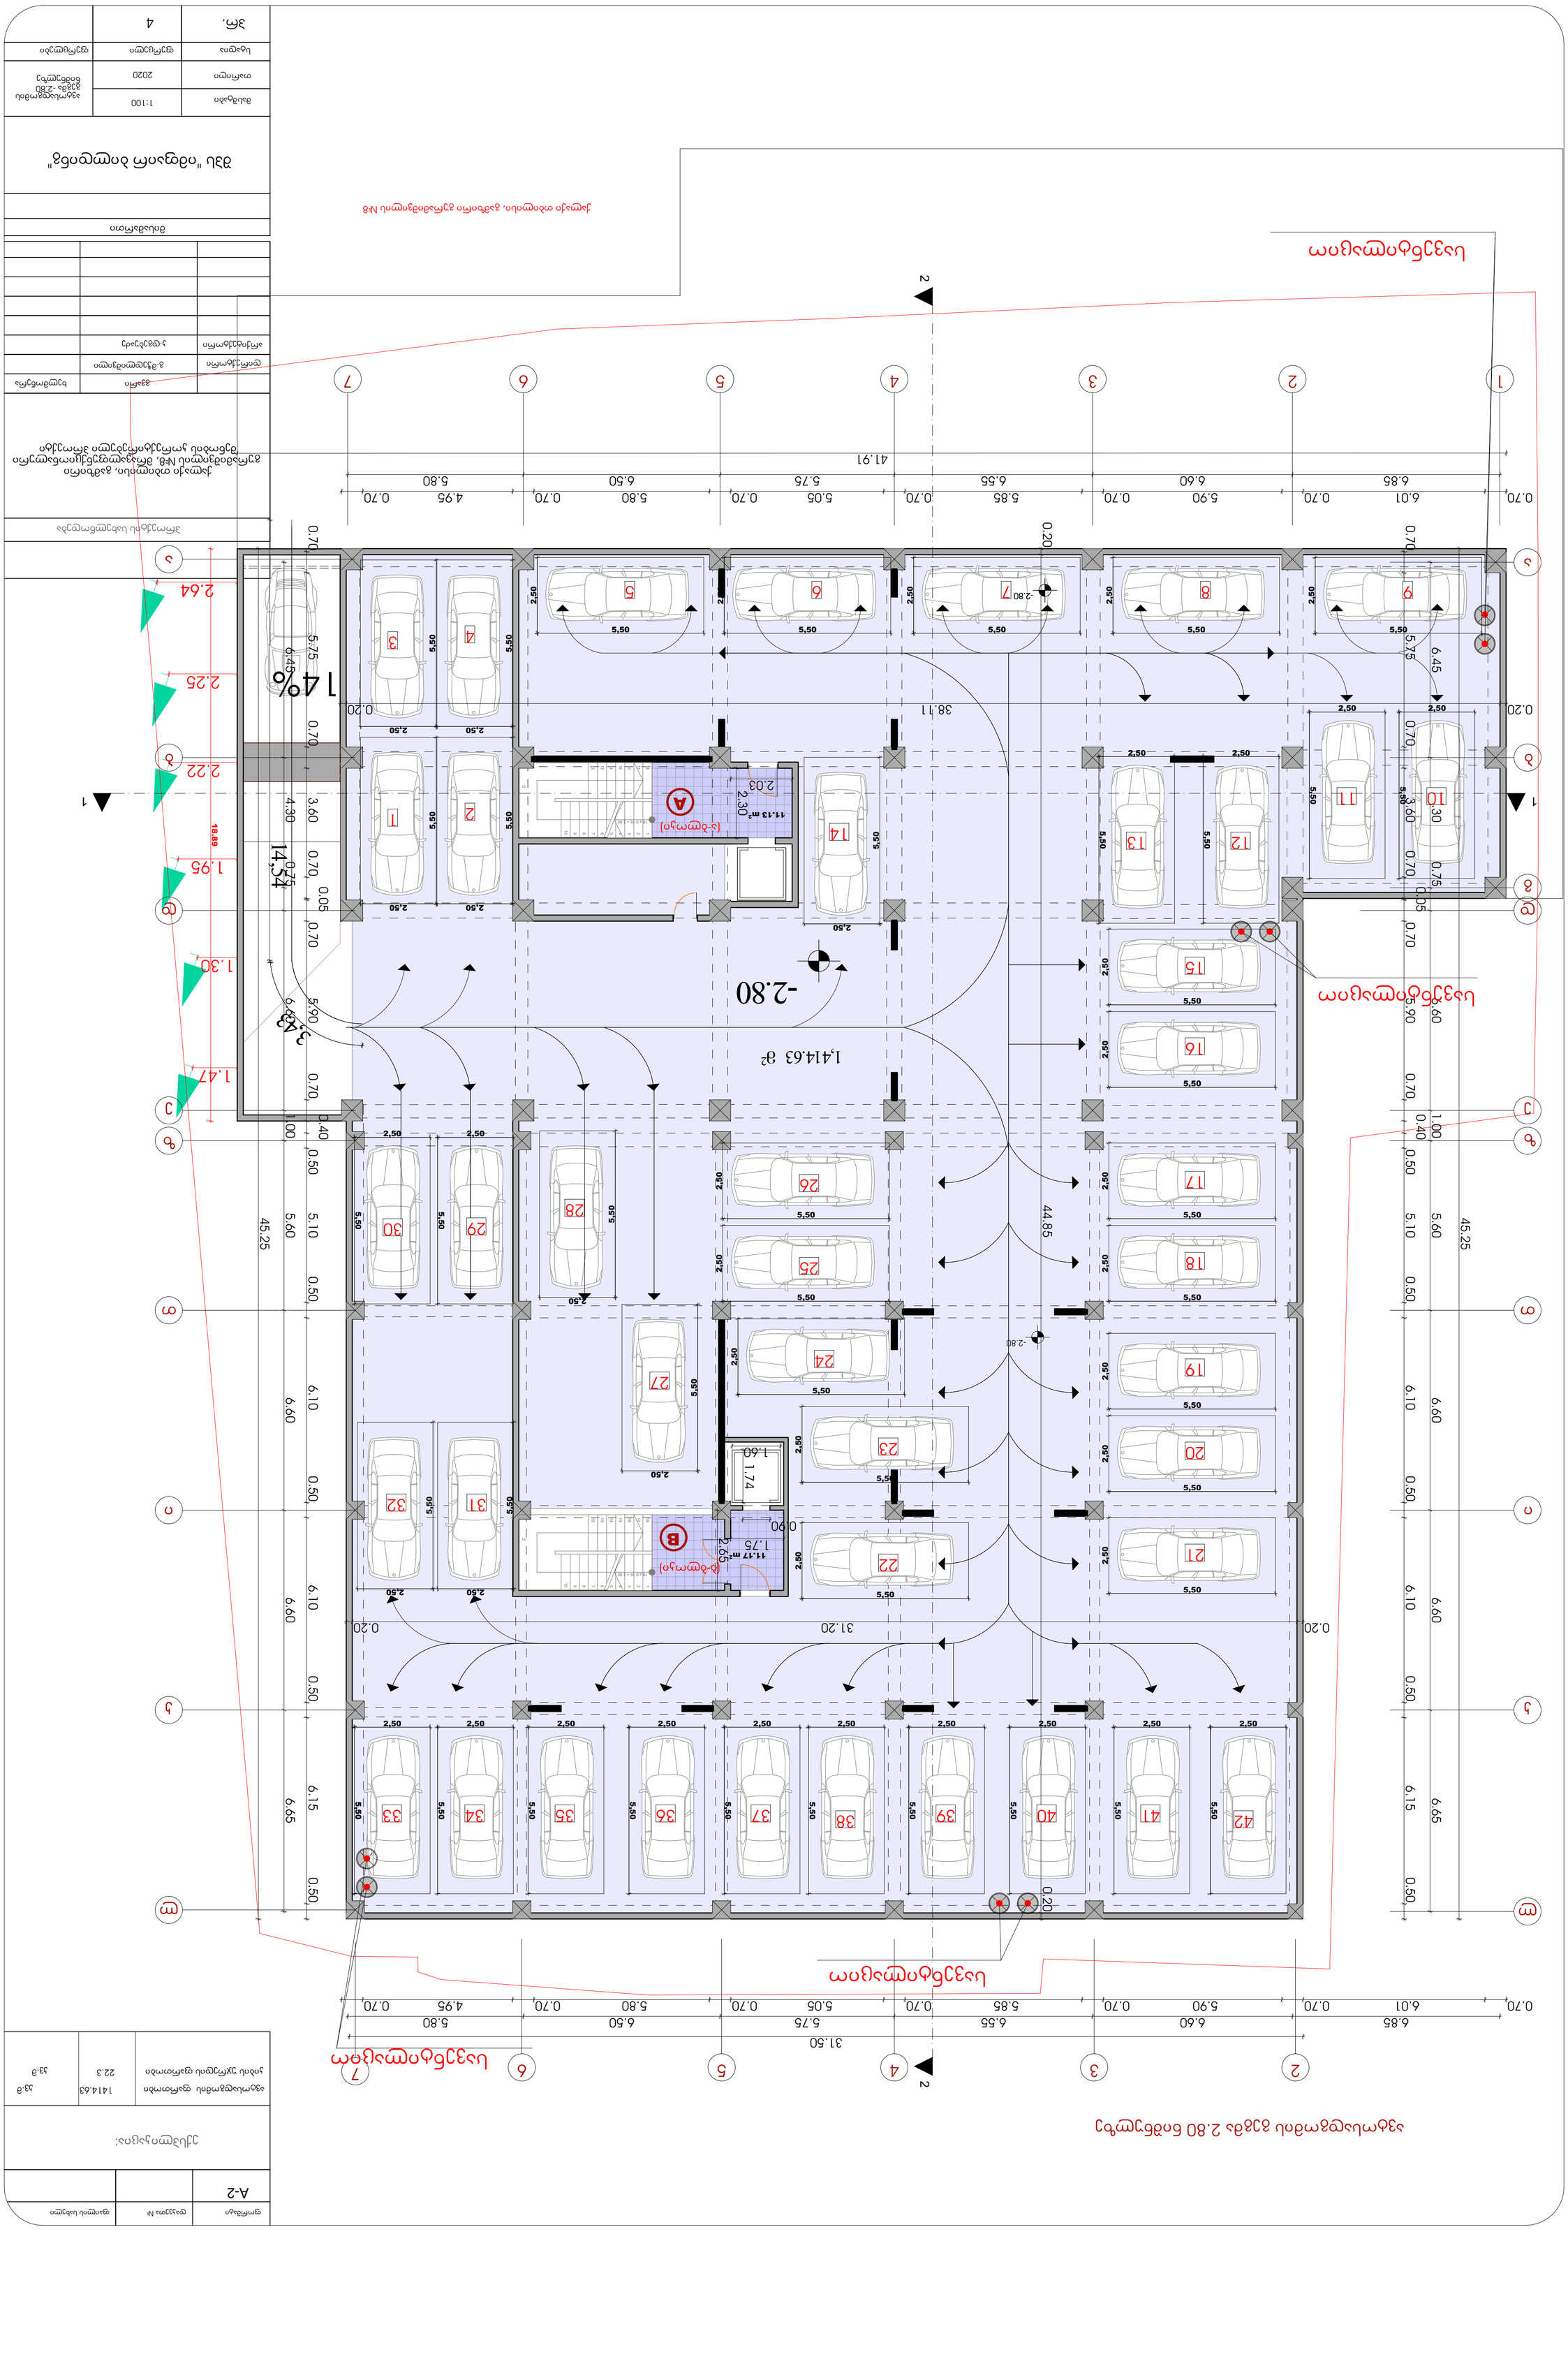
1,414.63 מ²
-2.80
38.11
44.85
31.20
45.25
41.91
14.54
3.43
14%
1.47
1.30
1.95
2.25
2.22
2.64
18.89
A
11.13 m²
2.03
2.30
B
11.17 m²
2.50
1.75
1.74
1.60
0.90
0.20
0.70
0.75
0.05
0.40
0.50
0.60
1.00
3.60
4.30
5.75
6.45
5.90
6.10
6.60
6.15
6.65
2,50
5,50
6.01
6.85
5.90
6.60
5.85
6.55
5.05
5.75
5.80
6.50
4.95
5.80
0.70
31.50
1
2
3
4
5
6
7
1
2
3
4
5
6
7
1
2
3
4
5
6
7

I სართულის გეგმა 0.00 ნიშნულზე

ფორმატი	დაჯგუფთა №	ფაილის სახელი
A-2		

ექსპლიკაცია:

კომერციული ფართობი	1045.33	კვ.მ
კიბის უკრედის ფართობი	66.83	კვ.მ
პარკინგი	206.25	კვ.მ

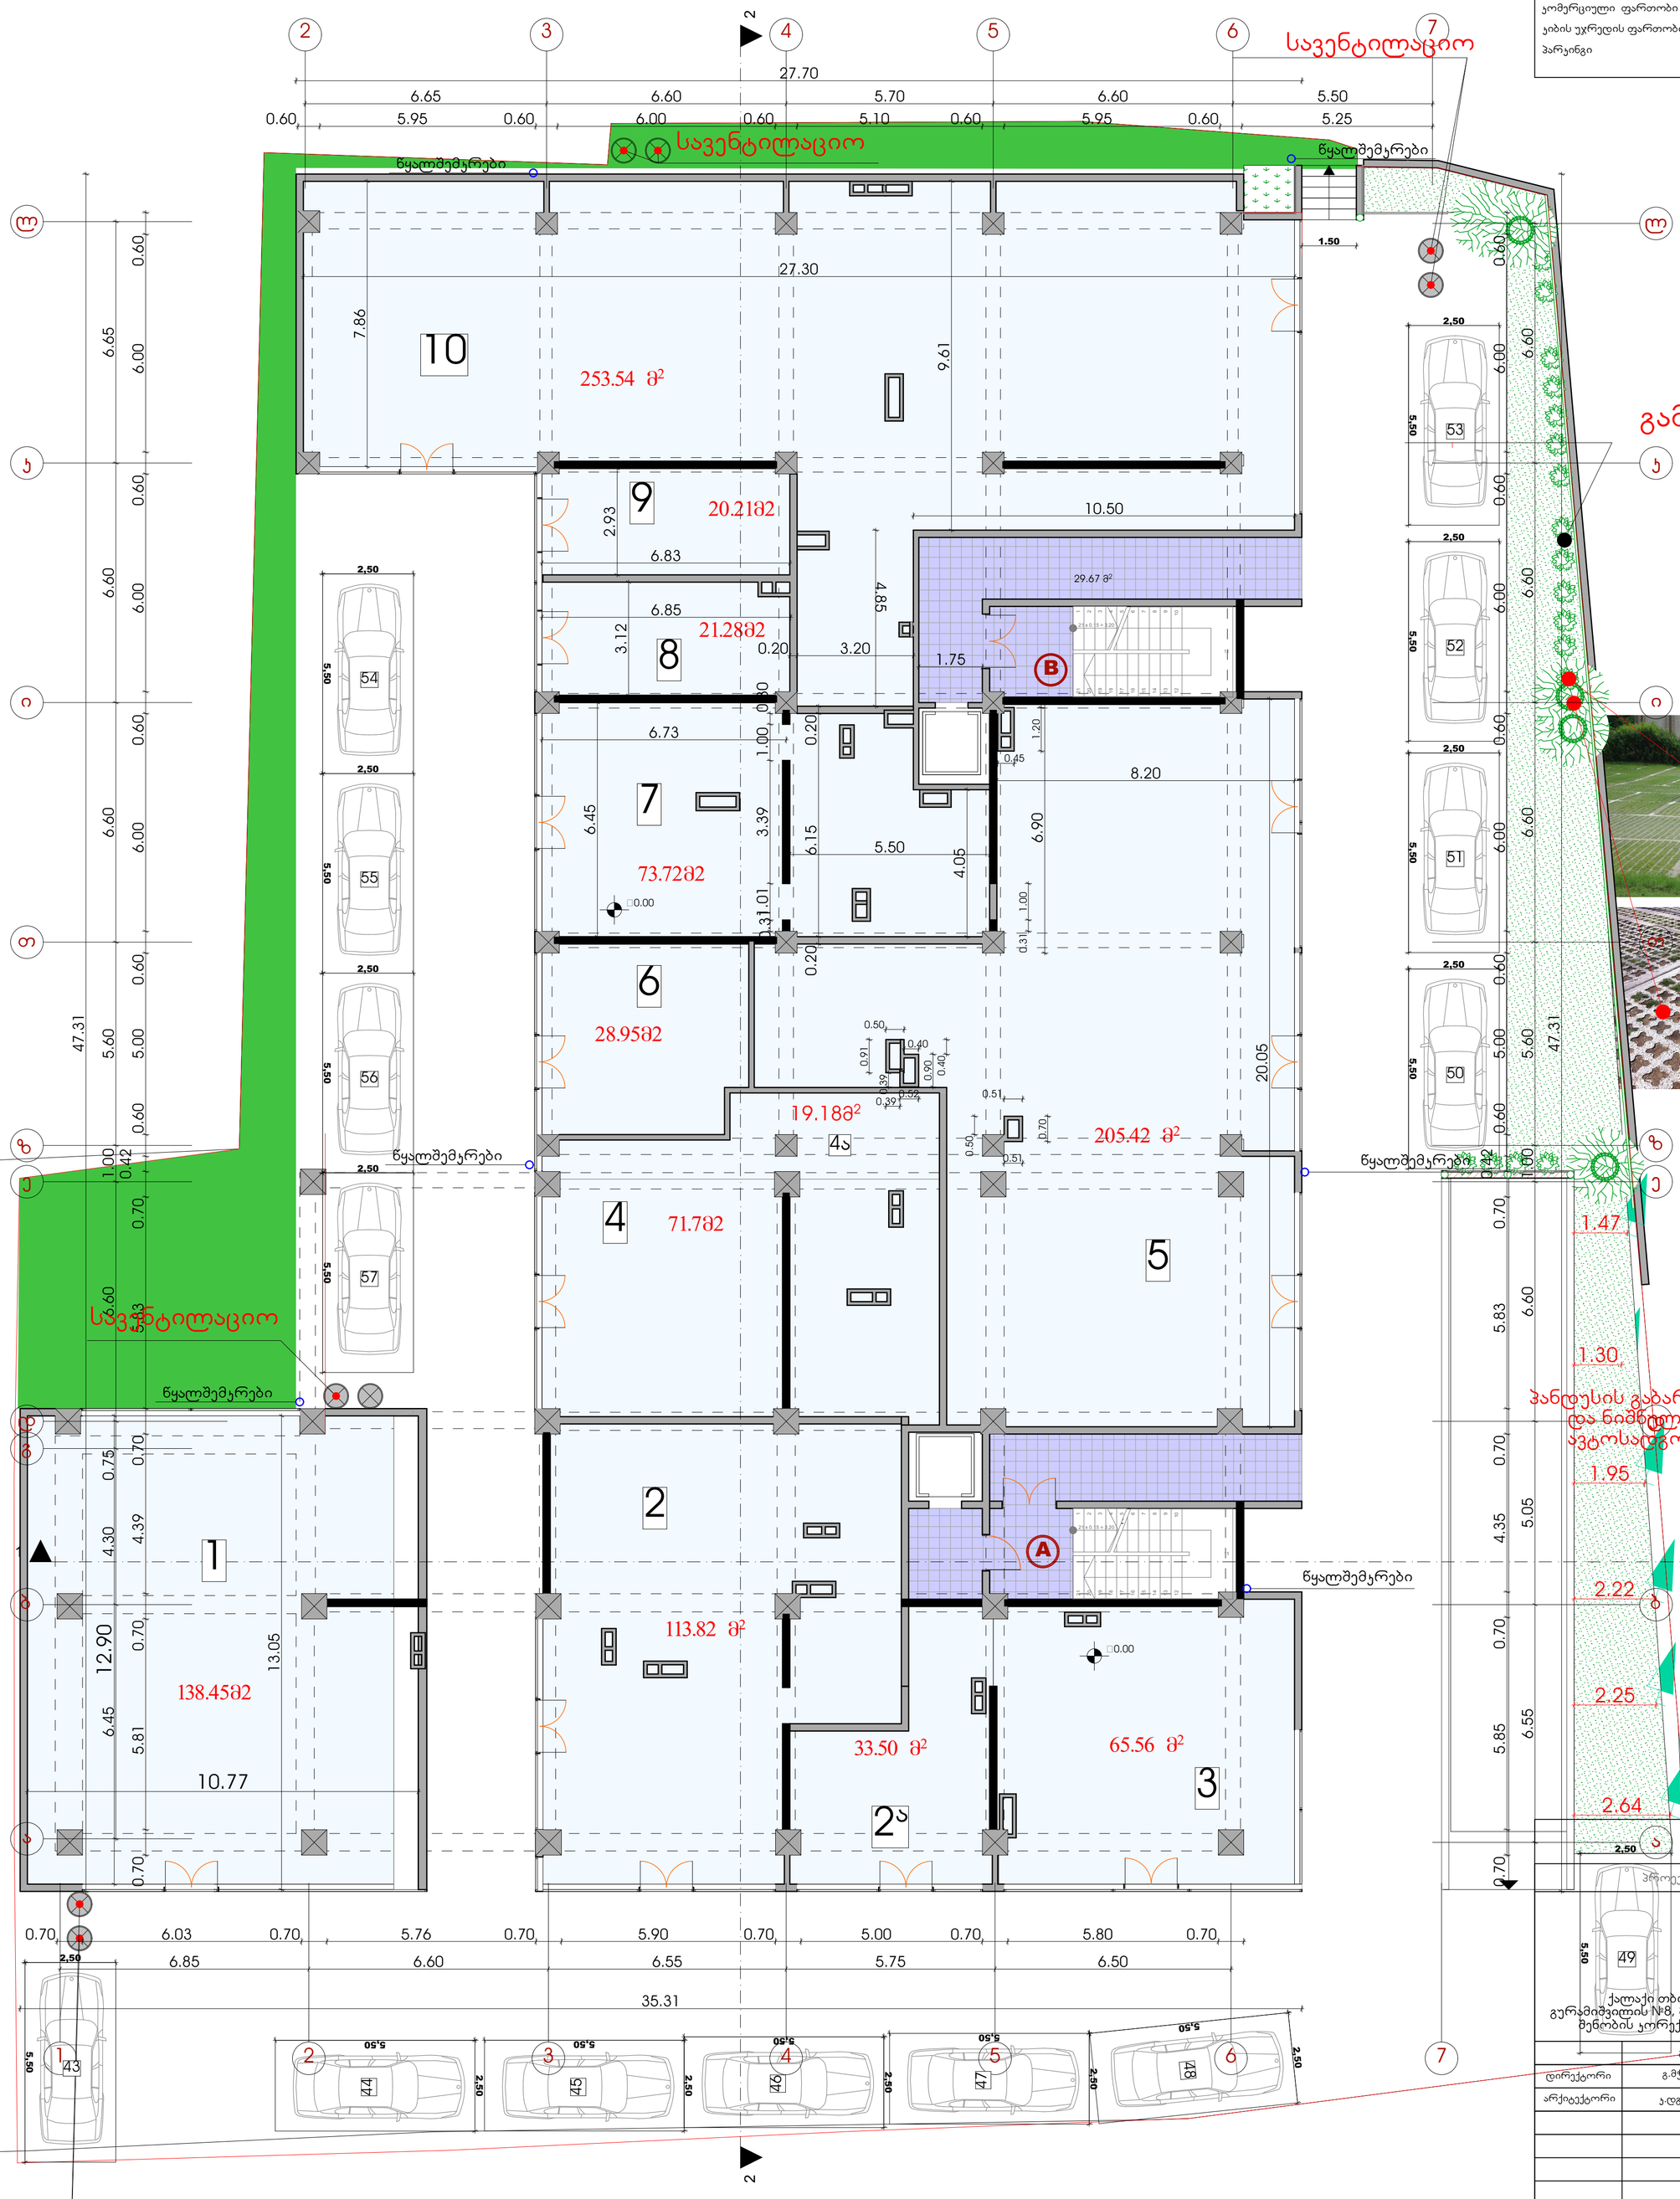

	გვარი	ხელმოწერა
დირექტორი	გ.მჭედლიშვილი	
არქიტექტორი	ჯ.დგებუაძე	

მისამართი

შპს "იმფაირ ბილდინგ"

მასშტაბი	1:100	I სართულის გეგმა 0.00 ნიშნულზე
თარიღი	2018	
სტადია	ფურცელი	ფურცლები
პრ.	5	

ფორმატი	A-2
ნახაზის №:	
ნახაზის სახელწოდება:	

ნახაზის აღნიშვნები:

საცხოვრებელი ოთახის ფართობი	125.27	კვ.მ
საერთო სარგებლობის ფართობი	274.70	კვ.მ
ტერასის ფართობი	25.91	კვ.მ
საერთო ფართობი	179.15	კვ.მ

1 სართული

საცხოვრებელი ოთახის ფართობი	274.15	კვ.მ
საერთო სარგებლობის ფართობი	162.86	კვ.მ
ტერასის ფართობი	31.33	კვ.მ
საერთო ფართობი	99.29	კვ.მ

ნახაზის სახელწოდება	ნახაზის №8, ბინების ტიპების ფართობების ექსპლიკაცია, ფასადების ფერადოვანი გადაწყვეტა
მასშტაბი	1:100
თარიღი	2020
ფურცლის ზომა	A3
ფურცლის №:	6



IV სართულის გეგმა 13.60 ნიშნულზე



ფორმატი	დაკვეთა №	ფაილის სახელი
A-2		

ექსპლიკაცია:

ა ბლოკი

საცხოვრებელი ფართობი	398.21	კვ.მ
აივის უკრედის ფართობი	25.98	კვ.მ
საზაფხულო ფართობი	37.68	კვ.მ

ბ ბლოკი

საცხოვრებელი ფართობი	436.16	კვ.მ
აივის უკრედის ფართობი	32.03	კვ.მ
საზაფხულო ფართობი	42.69	კვ.მ

ზოგადი აღნიშვნები

საკადასტრო საზღვარი

კ2-ის საანგარიშო კროკი

პროექტის სახელწოდება

ქალაქი თბილისი, გამზირი გურამიშვილის №8, მრავალფუნქციონალური შენობის კორექტირებული პროექტი

	გვარი	ხელმოწერა
დირექტორი	გ.მჭედლიშვილი	
არქიტექტორი	ა.დგებუაძე	

მისამართი

შპს "იმფაირ ბილდინგ"

მასშტაბი	1:100	
თარიღი	2020	
სტადია	ფურცელი	ფურცლები
პრ.	8	




2
3
4
5
6
7
1
А
А
А


1
2
3
4
5
6
7
0.50
6.60
6.15
5.70
5.20
6.60
6.00
21.00
5.50
0.50
6.15
0.50
6.60
0.50
5.20
0.50
6.15
0.50
5.50
A
B
+20.00
25.92 m²
32.93 m²
12
15
166.76 a²
180.49 82
105.02 a²
116.80 82
17
178.39 a²
199.73 82
181.93 a²
17.80 a²
16
157.52 a²
170.55 82
13.03 a²
11.78 a²
13.73 a²
23.93 a²
230.96 a²
254.89 82
0.81 m²
0.80 m²
0.73 m²
3.37m2
5.78m2
6.8m2
6.83m2
3.91 m²
4.74 m²
3.48 m²
4.96 m
2.24 m²
3.76 m²
3.64 m²
3.83 m²
2.84 m²
2.43 m²
6.27 m²
4.20 m²
0.8 m²
0.50
6.15
6.55
0.50
6.60
6.15
0.50
6.60
6.00
0.50
6.60
6.20
0.60
5.10
5.60
47.31
0.50
6.13
6.45
0.50
4.50
4.30
0.50
0.75
6.15
6.60
0.50
1.00
0.40
0.60
5.10
5.60
47.31
0.50
6.10
6.60
0.50
6.60
6.00
0.50
6.60
6.20
6.65
0.50
1
2
3
4
5
6
7


VIII სართულის გეგმა 23.20 ნიშნულზე
1
2
3
4
5
6
7
A
B
25.92 m²
32.00 m²
+23.20
14
18
19
20
0.80 m²
20.99 m²
4.74 m²
3.48 m²
3.91 m²
4.20 m²
0.81 m²
2.43 m²
10.13 m²
6.27 m²
0.81 m²
0.73 m²
3.64 m²
3.83 m²
3.37m2
5.78m2
6.08 m²
6.83m2
6.6m2
საერთო სარგებლობის სათავსო
ტექნიკური სათავსო
ლიფტის შახტა
ბინა №8, ბინაში შემავალი ფართების ექსპლიკაცია
ბინის ფართი
ფართის ნომერი
ფართის საერთო ფართი
ფართის სახელწოდება
ფართის ნომერი
ფართის საერთო ფართი
ფართის სახელწოდება
ა ბლოკი
ბ ბლოკი
სულ ბინის საერთო ფართი
ბინის ტერასის საერთო ფართი
სულ ბინის სასარგებლო ფართი
ბინის საცხოვრებელი ფართი
ფართის ნომერი
ფართის საერთო ფართი
ფართის სახელწოდება


2
1
A
B
+26.40
25.92 m²
31.63 m²
135°
15
16
21
22
23















XI სართული გვ.ა 32.80 ნიშნულზე

ფორმატი	ფაილის N#	ფურცლის სახელი
A-2		

პროექტირებაზე:

ა ბლოკი

სადგომების ფართობი	399.92	კვ.მ
ტექნიკური ფართობი	31.49	კვ.მ
სულ ფართობი	38.12	კვ.მ

ბ ბლოკი

სადგომების ფართობი	11.17	კვ.მ
	491.85	კვ.მ

მონაცემები


მასშტაბი	1:100
თარიღი	2020
ფურცლების რაოდენობა	15
ფურცლის ზომა	A3

XI სართულის გეგმა 32.80 ნიშნულზე

















XIV სართული გვ3ბა 42.40 ნიშნულზე

A-2		

პროექტის ავტორი:

პროექტი
















გადახურვის სართულის გეგმა 52.00 ნიშნულზე

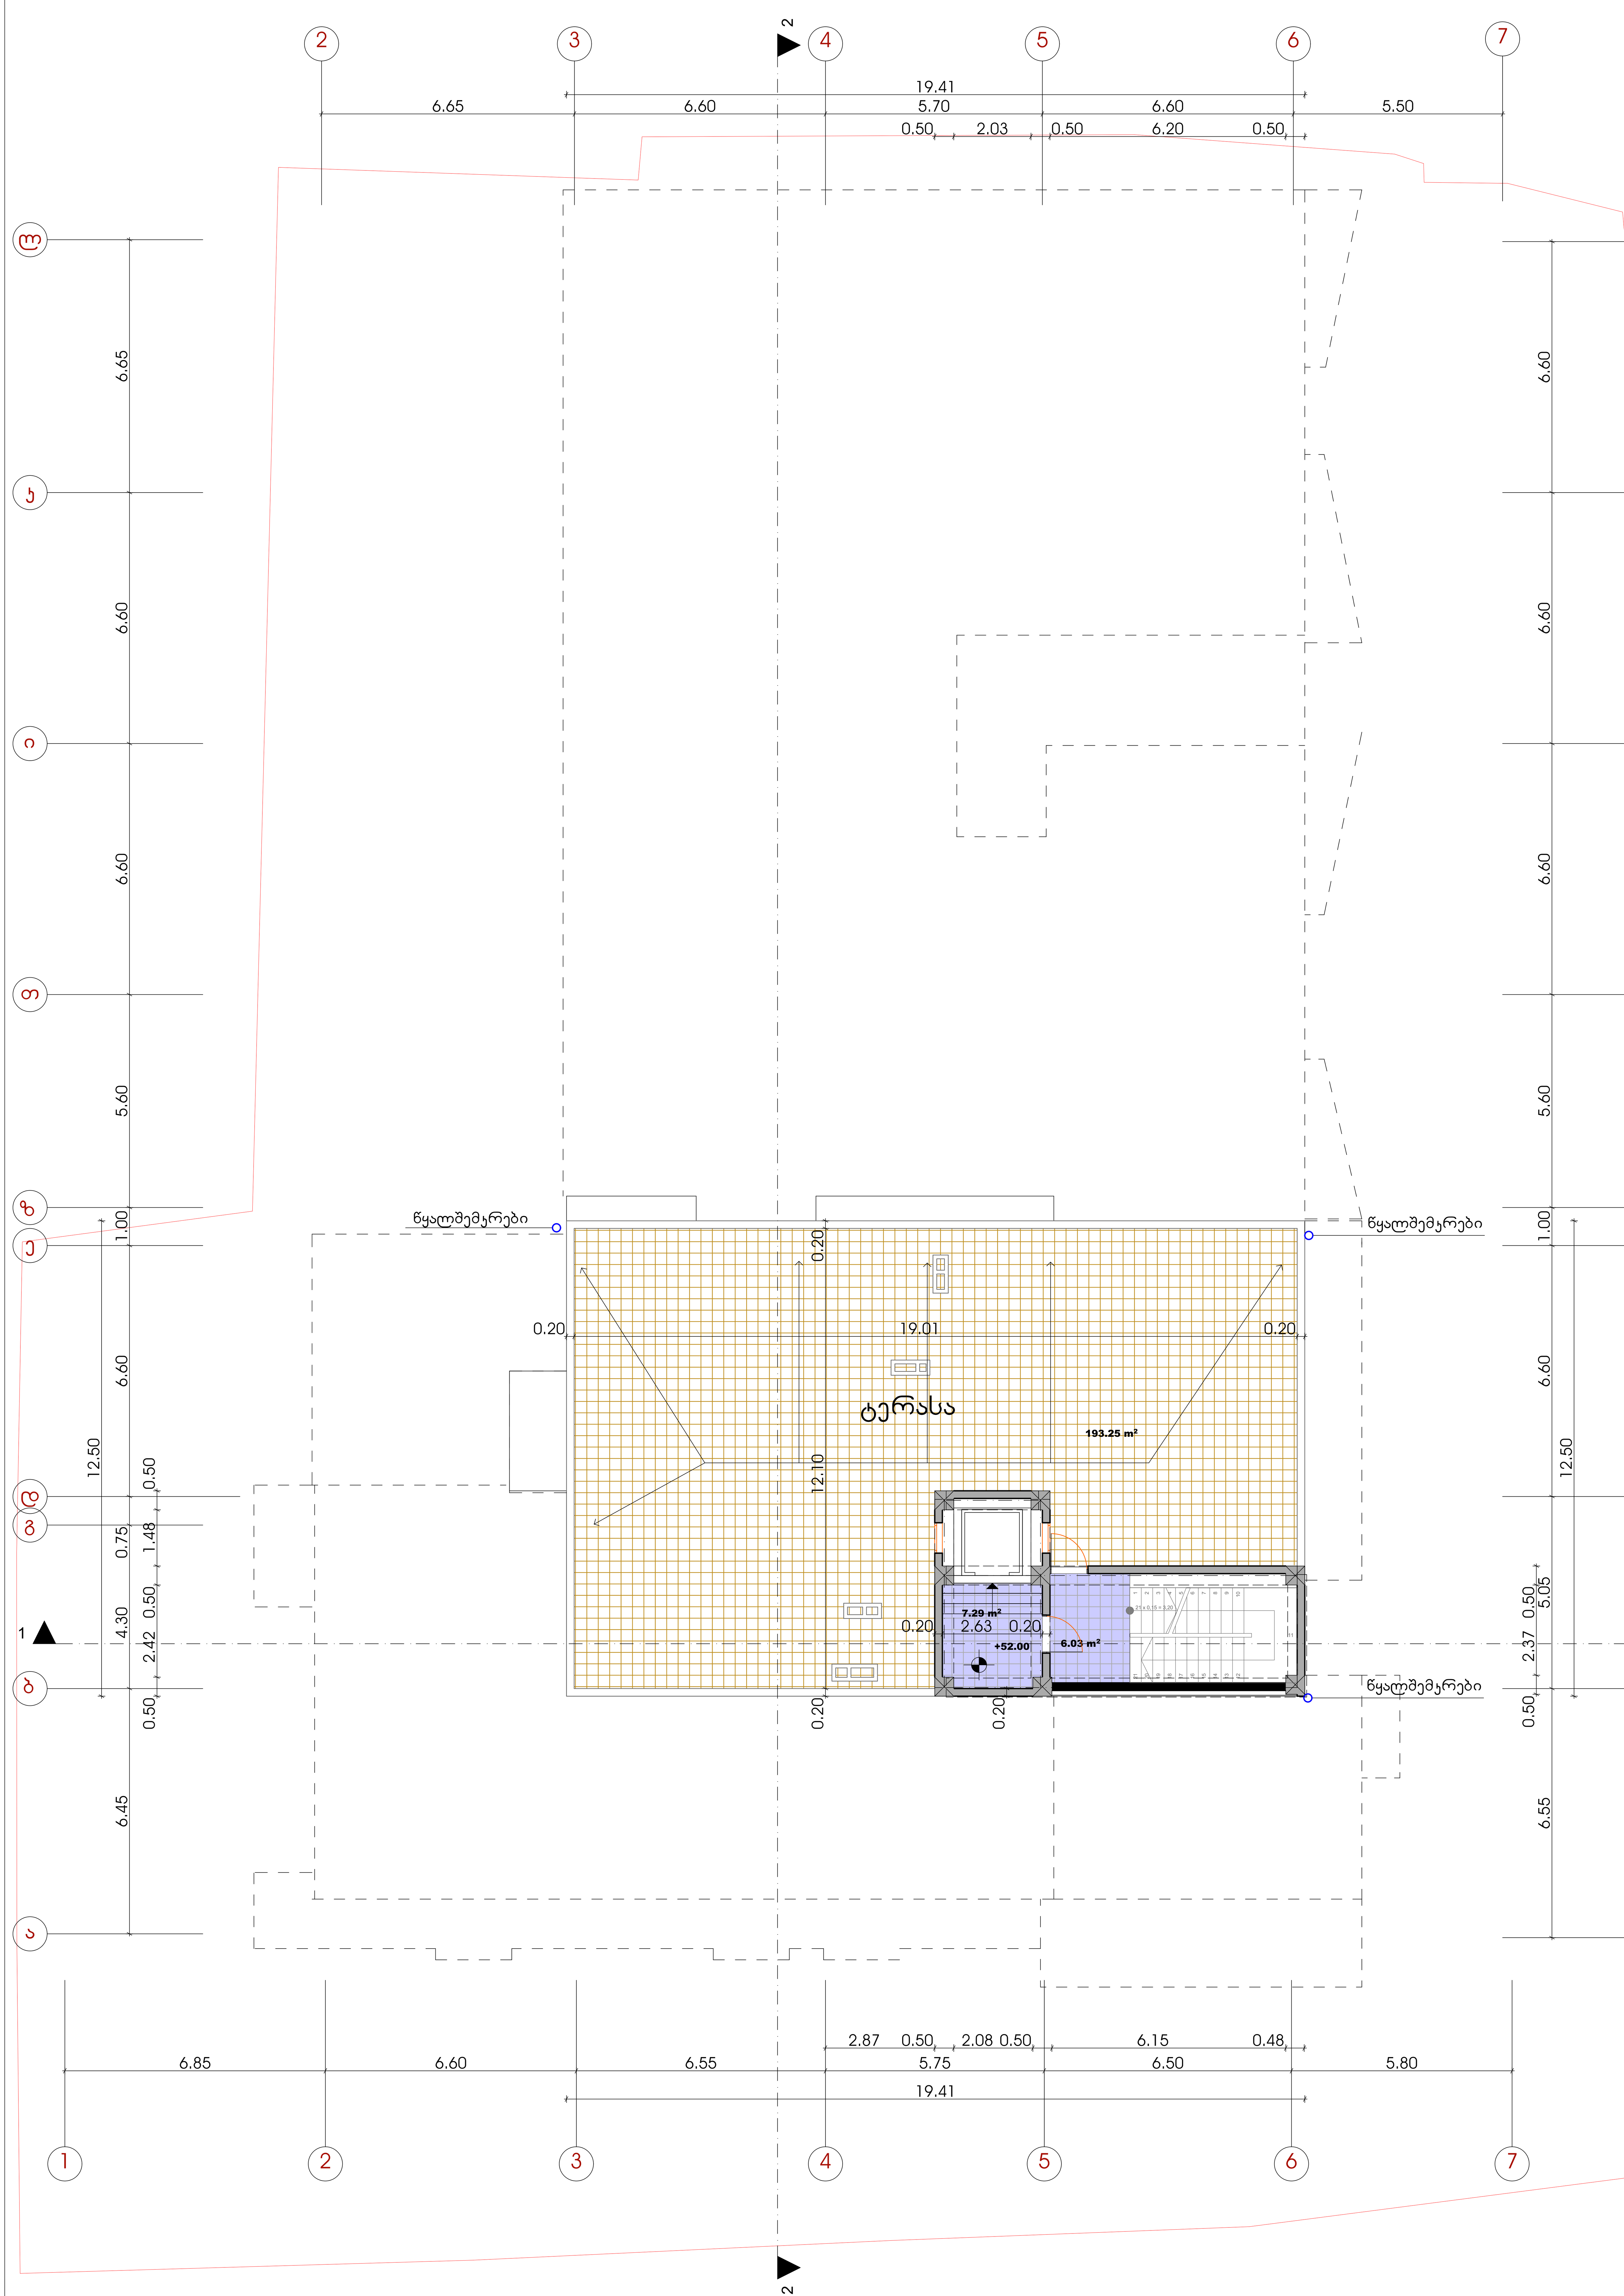

ფორმატი	დაკვეთა №	ფაილის სახელი
A-2		

კიბის უჯრედის ფართობი 13.32

ტერასა 193.25

პირობითი აღნიშვნები

საკადასტრო საზღვარი

კ2-ის საანგარიშო კროკი

პროექტის სახელწოდება

ქალაქი თბილისი, გამზირი გურამიშვილის №8, მრავალფუნქციონალური შენობის კორექტირებული პროექტი

	გვარი	ხელმოწერა
დირექტორი	გ.მჭედლიშვილი	
არქიტექტორი	ჯ.დგებუაძე	

მისამართი

შპს "იმფაირ ბილდინგ"

მასშტაბი	1:100	გადახურვის სართულის გეგმა 52.00 ნიშნულზე
თარიღი	2020	
სტადია	ფურცელი	ფურცლები
პრ.	22	

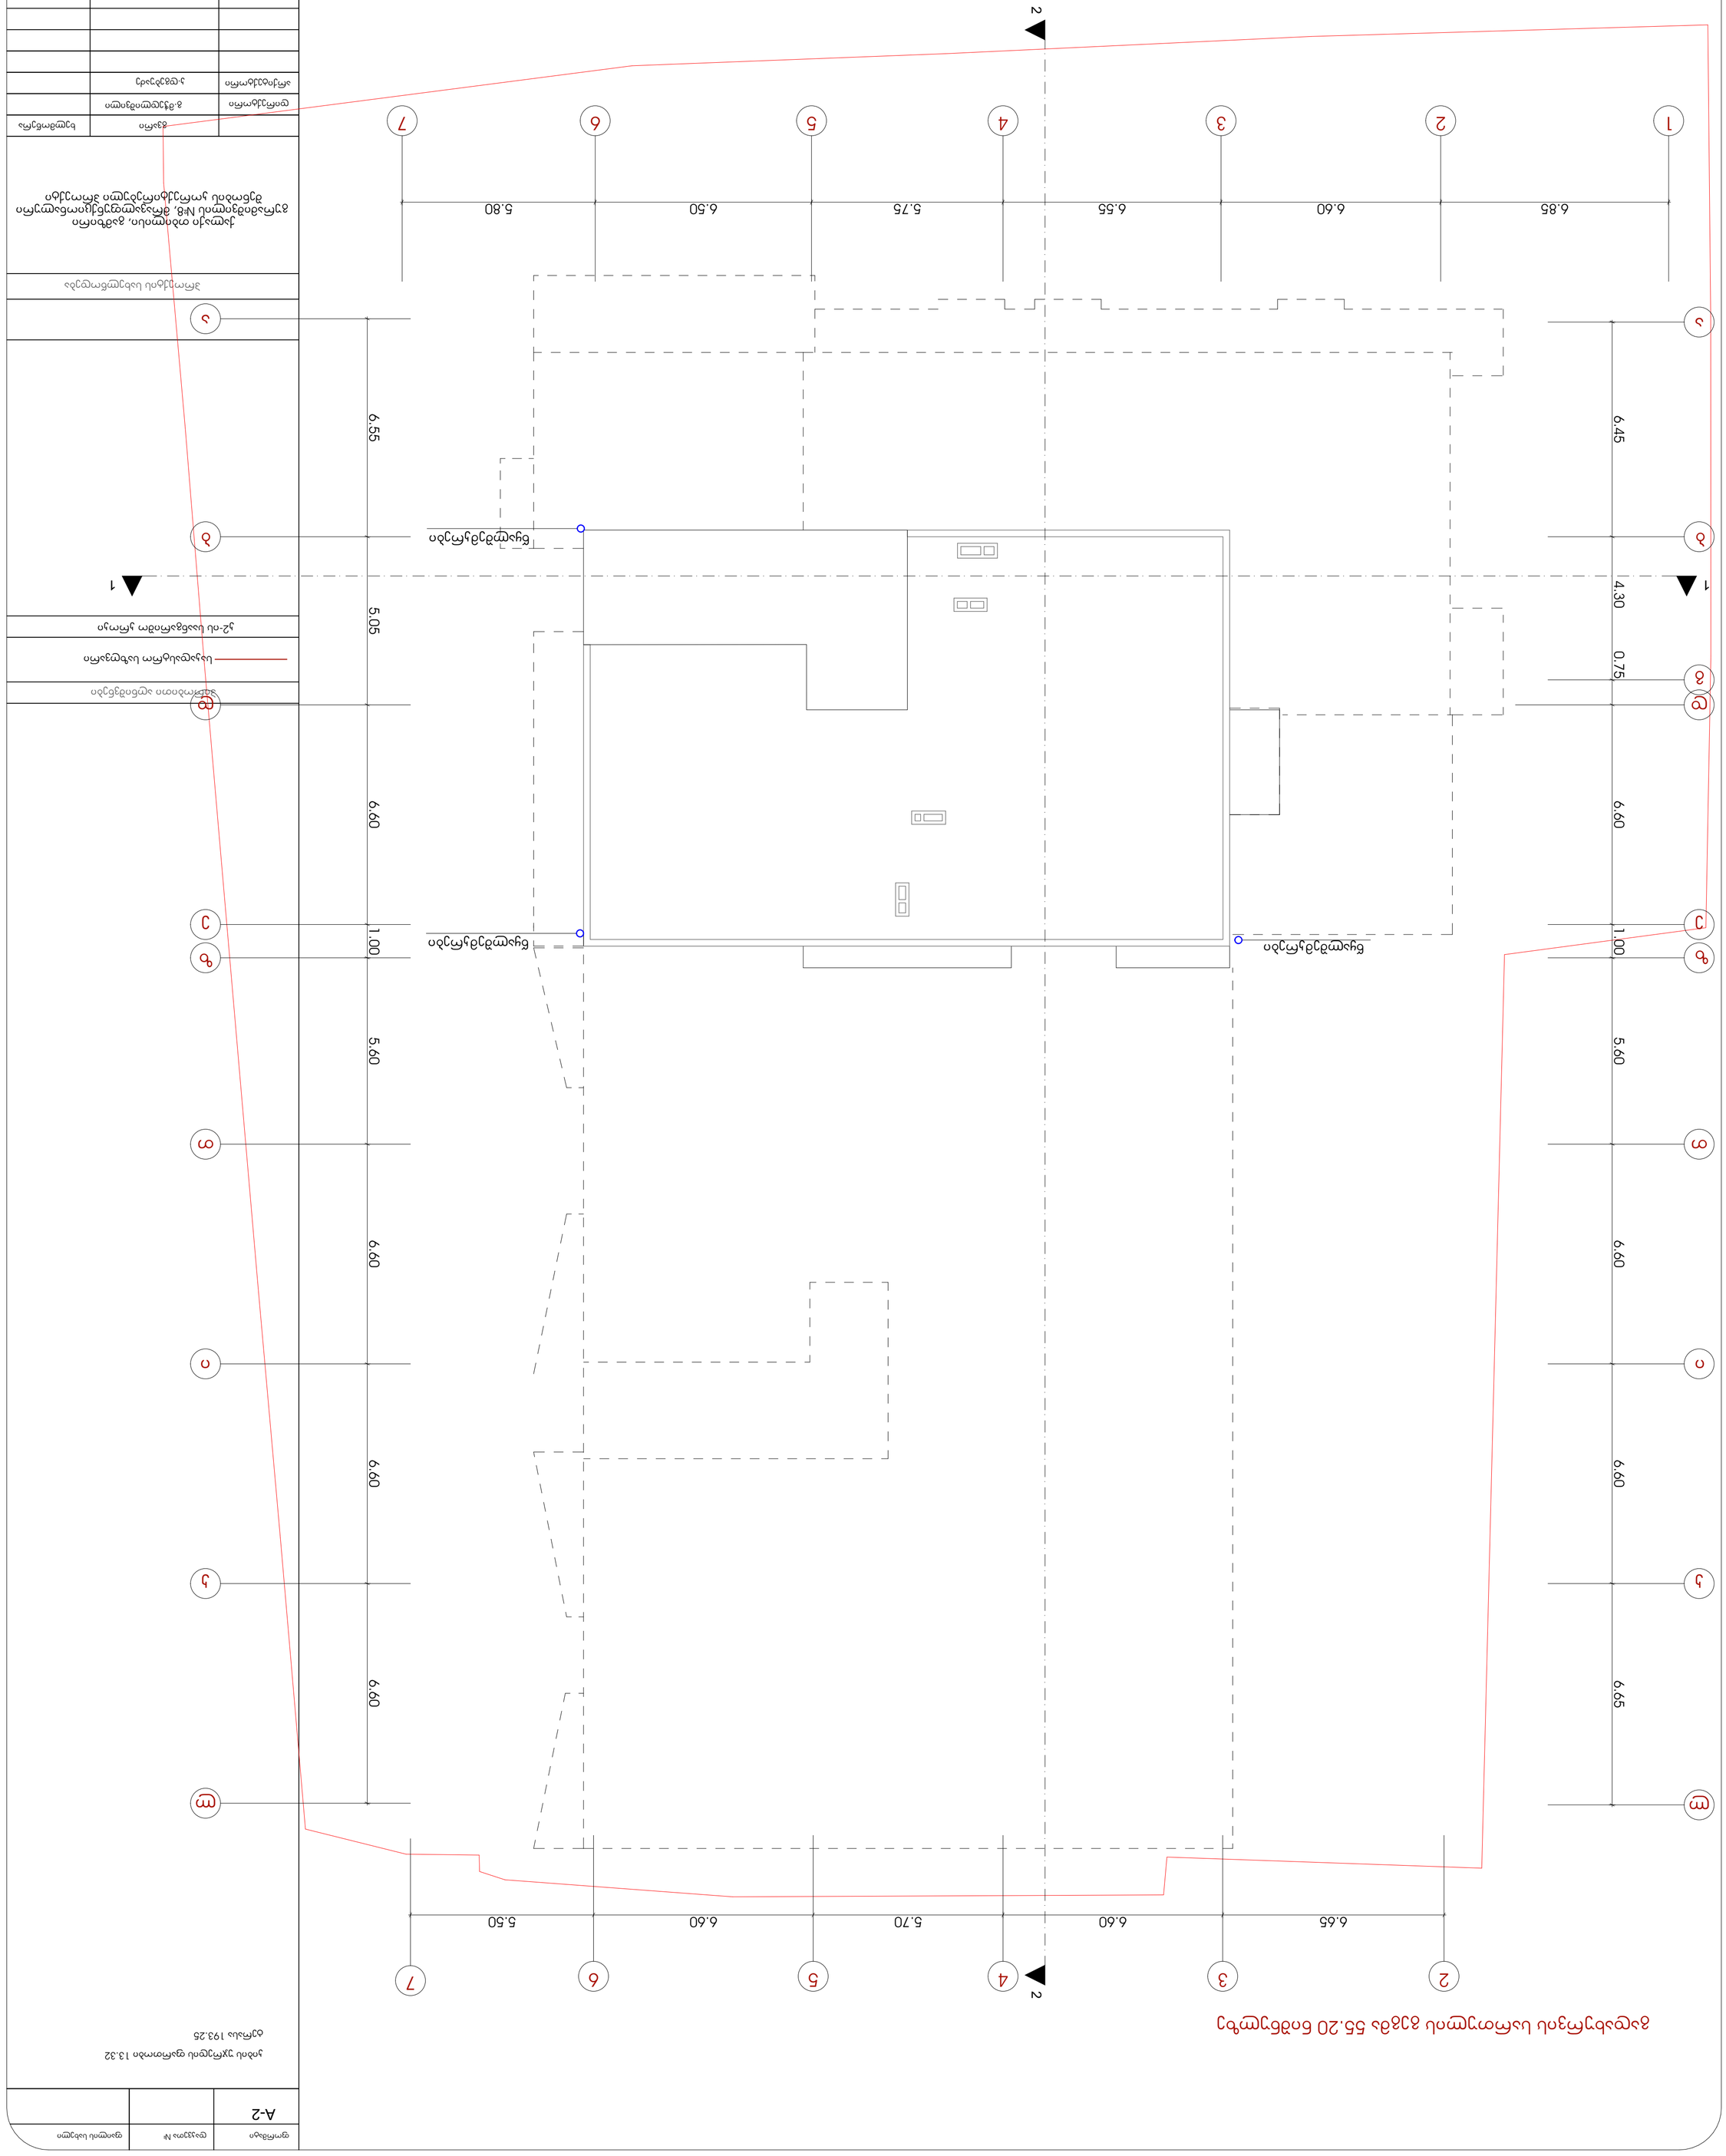
1
2
3
4
5
6
7
6.85
6.60
6.55
5.75
6.50
5.80
6.45
4.30
0.75
0.60
1.00
5.60
6.60
6.60
6.60
6.65
5.50
6.60
5.70
6.60
6.65
1
2
3
4
5
6
7
2
