მრავალფუნქციური კომპლექსი

თბილისი, მირიან მეფის ქუჩა №80
ს/კ - 01.72.14.038.461
მიწის ნაკვეთი - 1000.00 მ²

დამკვეთი:
შ.პ.ს. "ლ ჯგუფი"
ს/ნ - 406188343

I სართულის გეგმა

მასშტაბი - 1:100

ექსპლიკაცია:

1. კომერციული ფართი	279.41 მ²
2. კიბის უჯრედი	17.50 მ²
3. სადარბაზო	10.02 მ²
4. ლიფტი	5.04 მ²
5. ავტოსადგომი	303.88 მ²
6. კიბის უჯრედი	20.07 მ²

ტექნიკური მაჩვენებლები:

1. კ¹ საანგარიშო ფართი	684.94 მ²
2. კ² საანგარიშო ფართი	301.72 მ²
3. კ³ საანგარიშო ფართი	210.88 მ²

ფორმატი - A 2

არქიტექტორი:
გურამ გურამიშვილი

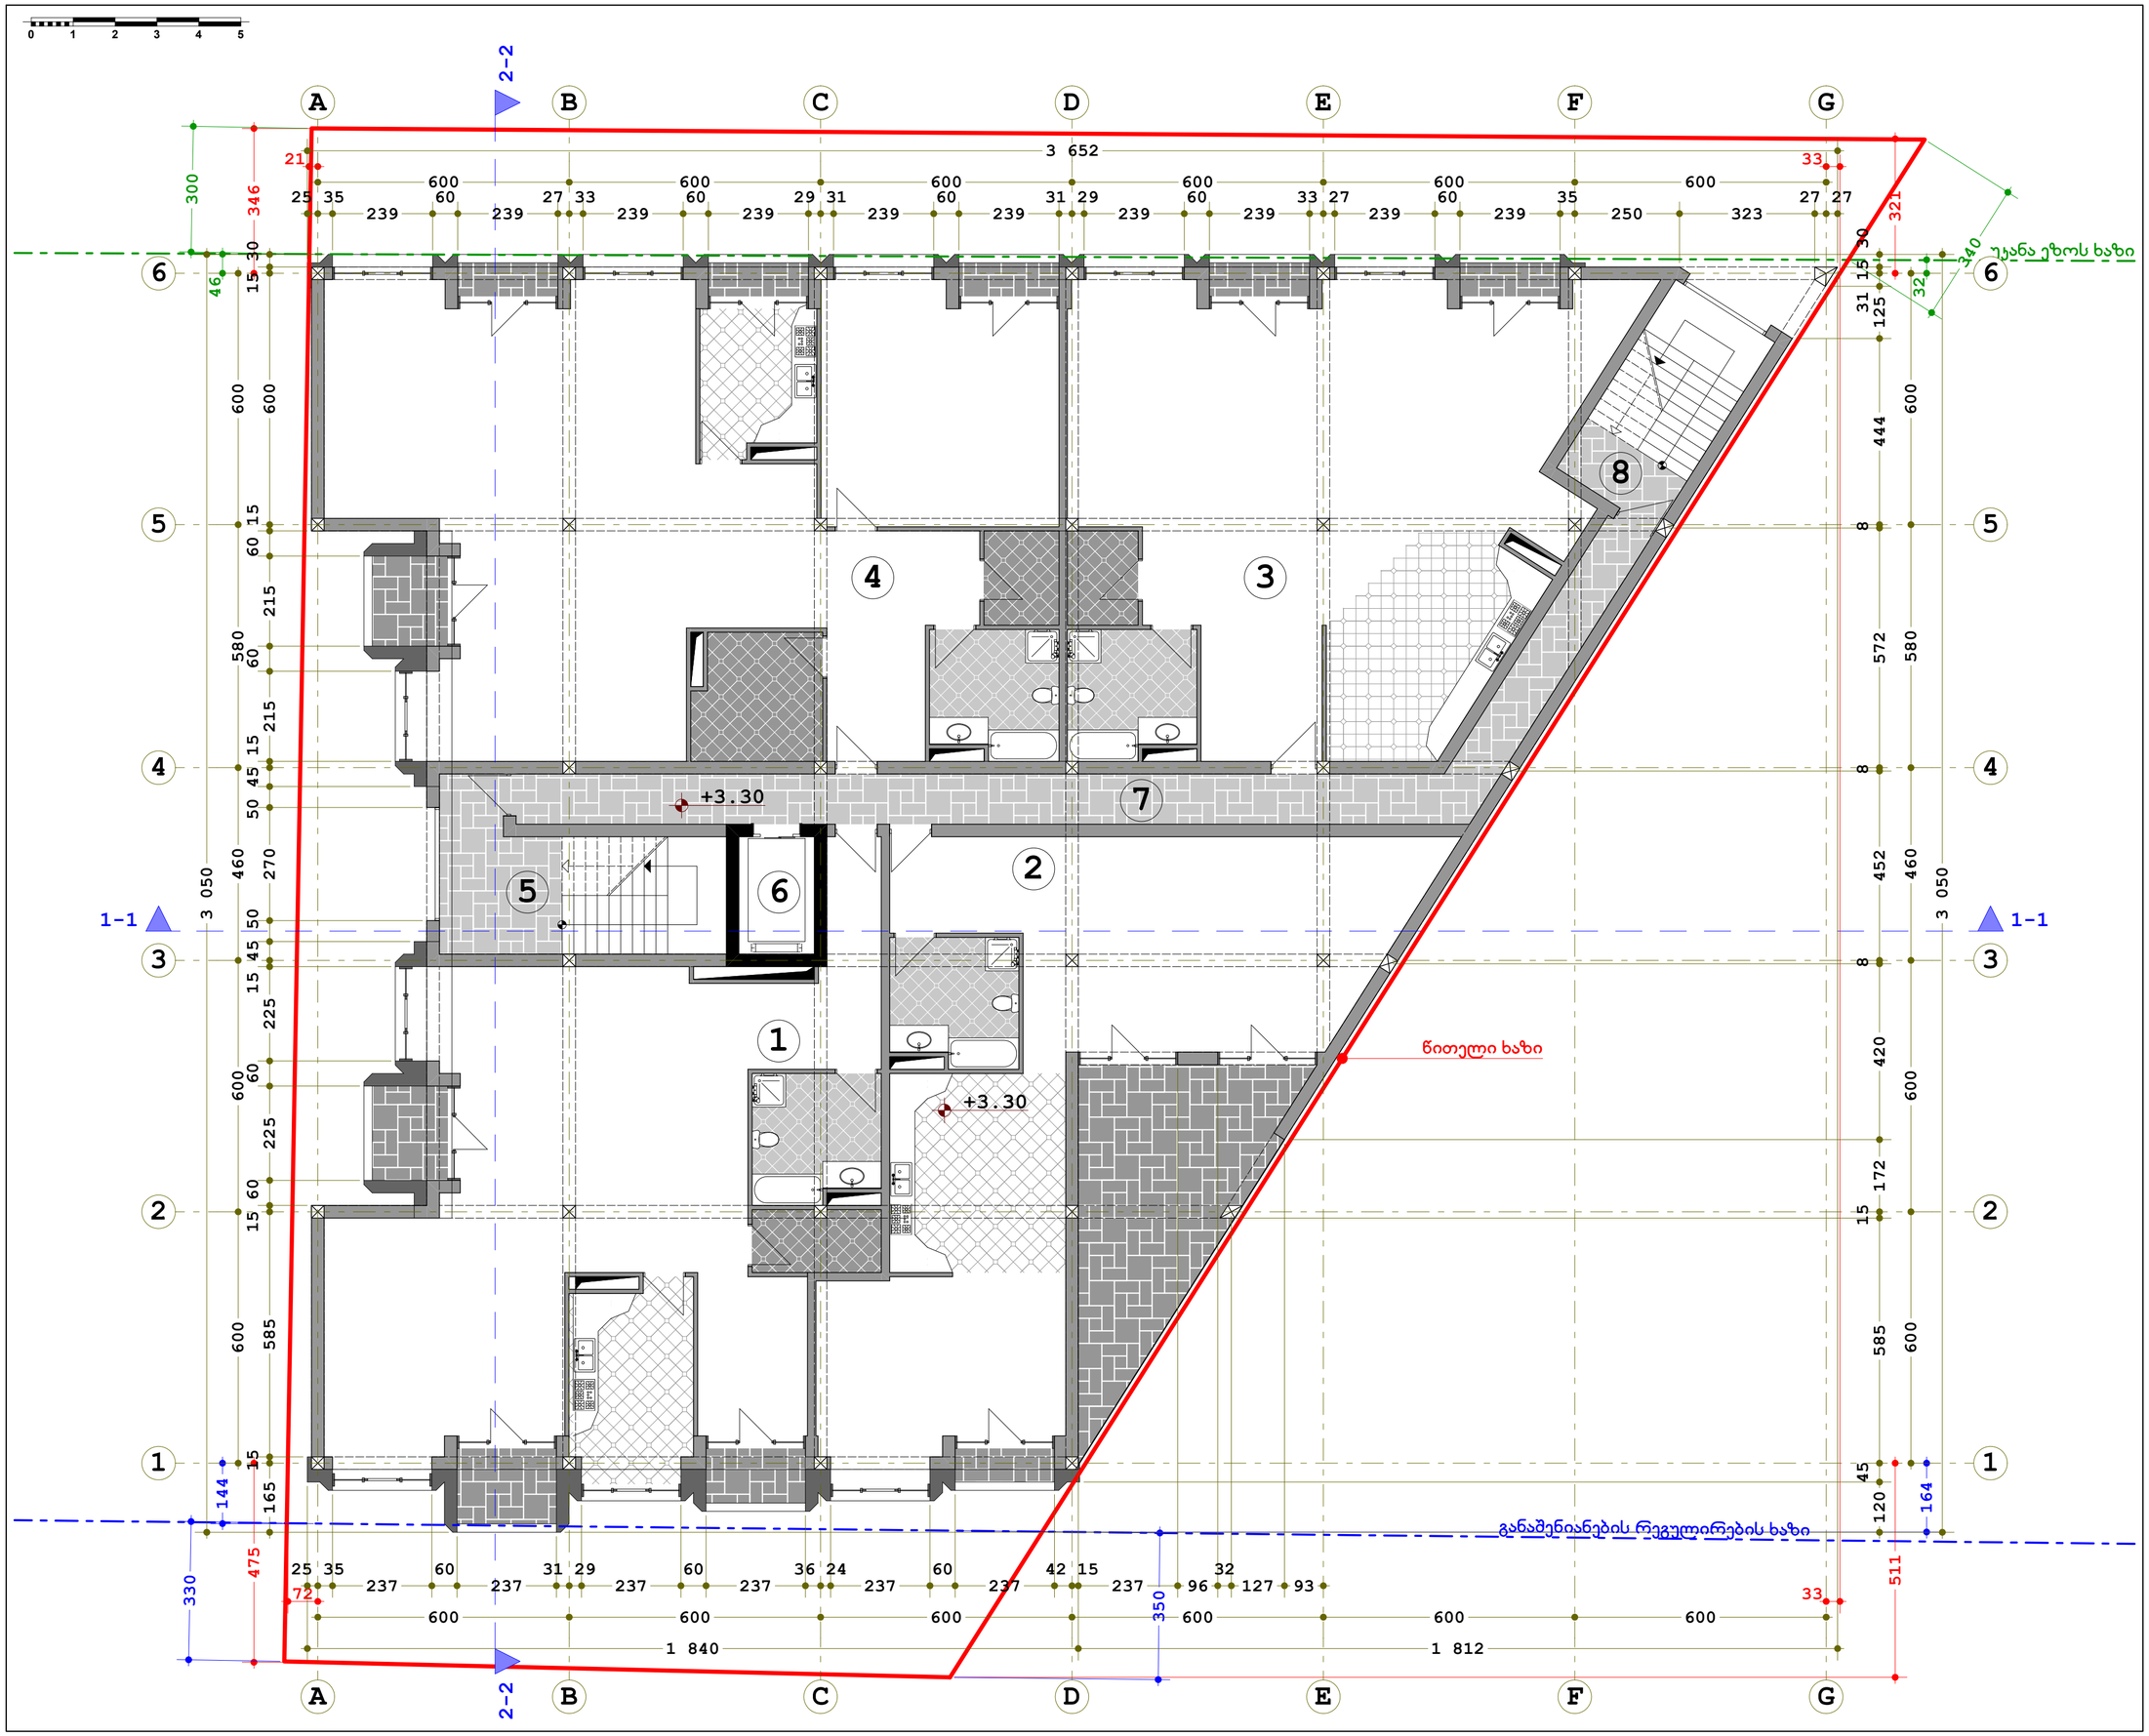

მრავალფუნქციური კომპლექსი

თბილისი, მირიან მეფის ქუჩა №80
ს/კ - 01.72.14.038.461
მიწის ნაკვეთი - 1000.00 მ²

დამკვეთი:
შ.პ.ს. "ლ ჯგუფი"
ს/ნ - 406188343

II სართულის გეგმა

მასშტაბი - 1:100

ექსპლიკაცია:

1. ოფისი №1	146.47 მ²
საოფისე ფართი	*135.07 მ²*
სახანძრო ფართი	*11.04 მ²*
2. ოფისი №2	104.01 მ²
საოფისე ფართი	*109.79 მ²*
სახანძრო ფართი	*30.22 მ²*
3. ოფისი №3	134.16 მ²
საოფისე ფართი	*130.34 მ²*
სახანძრო ფართი	*3.82 მ²*
4. ოფისი №4	190.75 მ²
საოფისე ფართი	*181.15 მ²*
სახანძრო ფართი	*9.60 მ²*
5. კიბის უჯრედი	21.47 მ²
6. ლიფტი	5.04 მ²
7. სადარბაზო	35.77 მ²
8. კიბის უჯრედი	14.90 მ²

ტექნიკური მაჩვენებლები:

1. კ² საანგარიშო ფართი	651.66 მ²

ფორმატი - A 2

არქიტექტორი:
გურამ გურამიშვილი

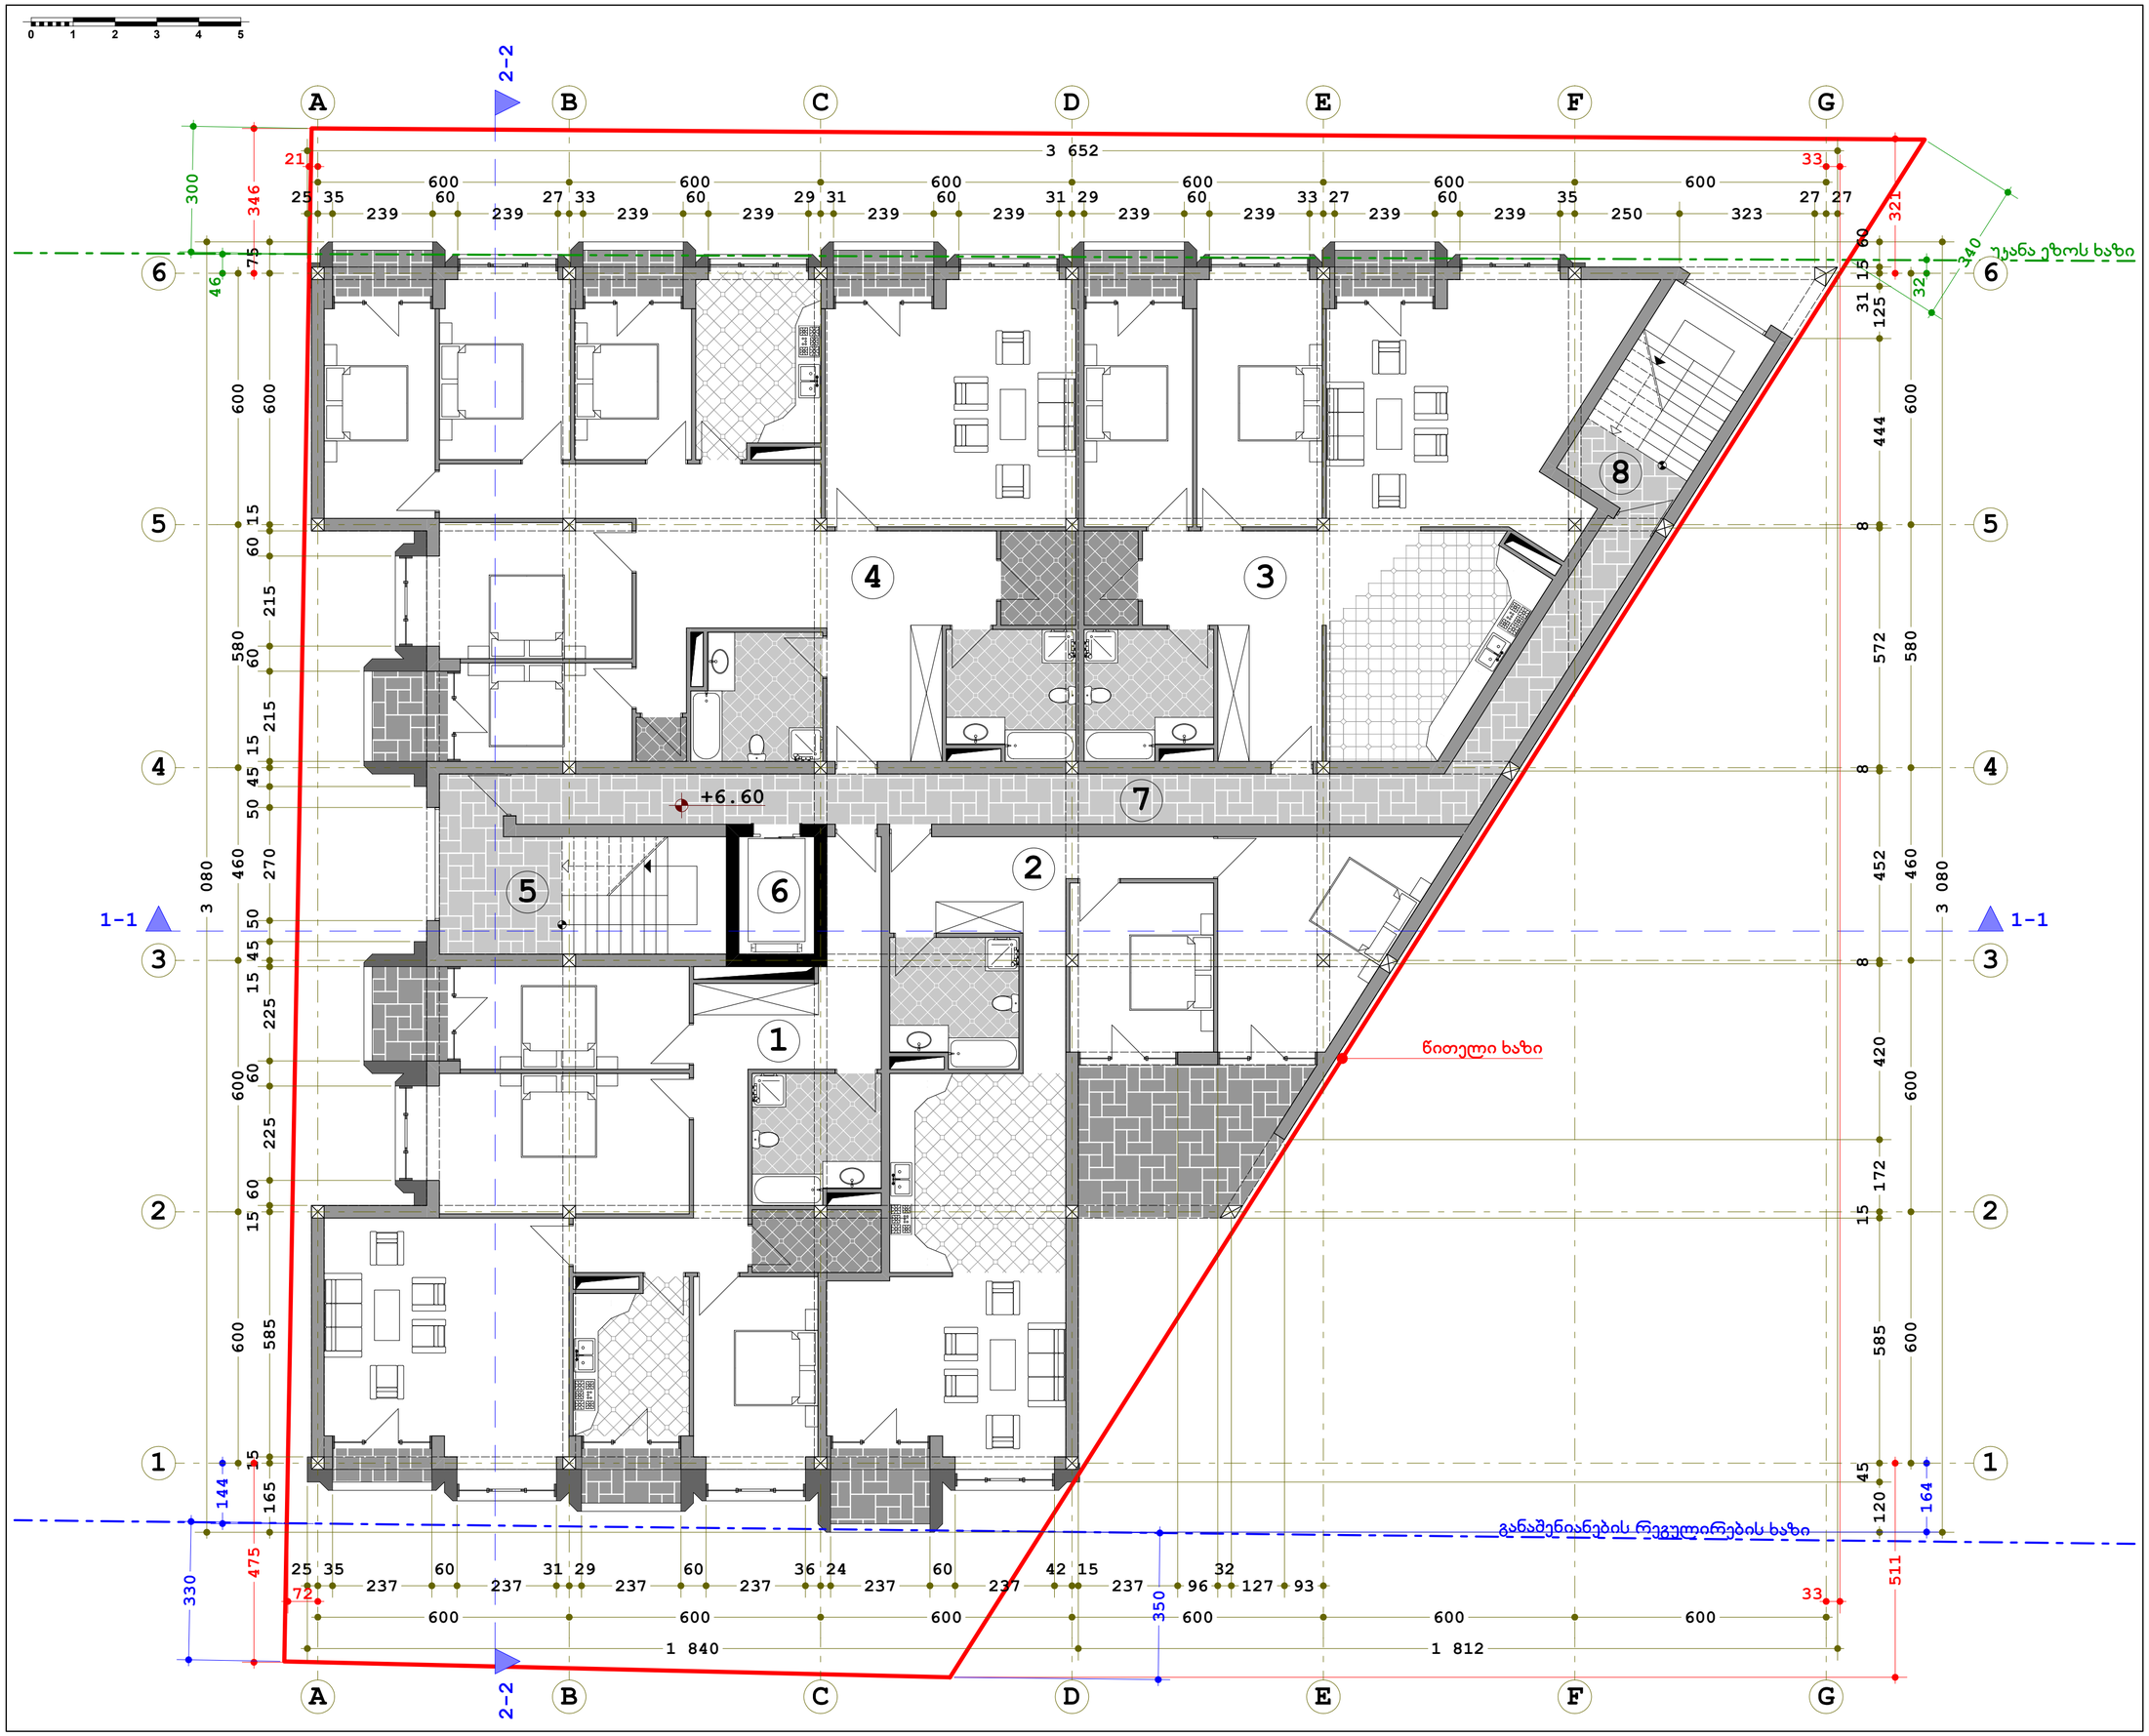

მრავალფუნქციური კომპლექსი

თბილისი, მირიან მეფის ქუჩა №80
ს/კ - 01.72.14.038.461
მიწის ნაკვეთი - 1000.00 მ²

დამკვეთი:
შ.პ.ს. "ლ ჯგუფი"
ს/ნ - 406188343

III სართულის გეგმა

მასშტაბი - 1:100

ექსპლიკაცია:

1. ბინა №1	145.87 მ²
საცხოვრებელი ფართი	*136.84 მ²*
სახაფხულო ფართი	*9.03 მ²*
2. ბინა №2	129.84 მ²
საცხოვრებელი ფართი	*108.26 მ²*
სახაფხულო ფართი	*21.58 მ²*
3. ბინა №3	131.28 მ²
საცხოვრებელი ფართი	*126.02 მ²*
სახაფხულო ფართი	*5.26 მ²*
4. ბინა №4	197.45 მ²
საცხოვრებელი ფართი	*185.69 მ²*
სახაფხულო ფართი	*11.76 მ²*
5. ბინის უკრედი	21.47 მ²
6. ლიფტი	5.04 მ²
7. სადარბაზო	35.77 მ²
8. ბინის უკრედი	14.90 მ²

ტექნიკური მაჩვენებლები:

1. კ² საანგარიშო ფართი	656.06 მ²

ფორმატი - A 2

არქიტექტორი:
გურამ გურამიშვილი

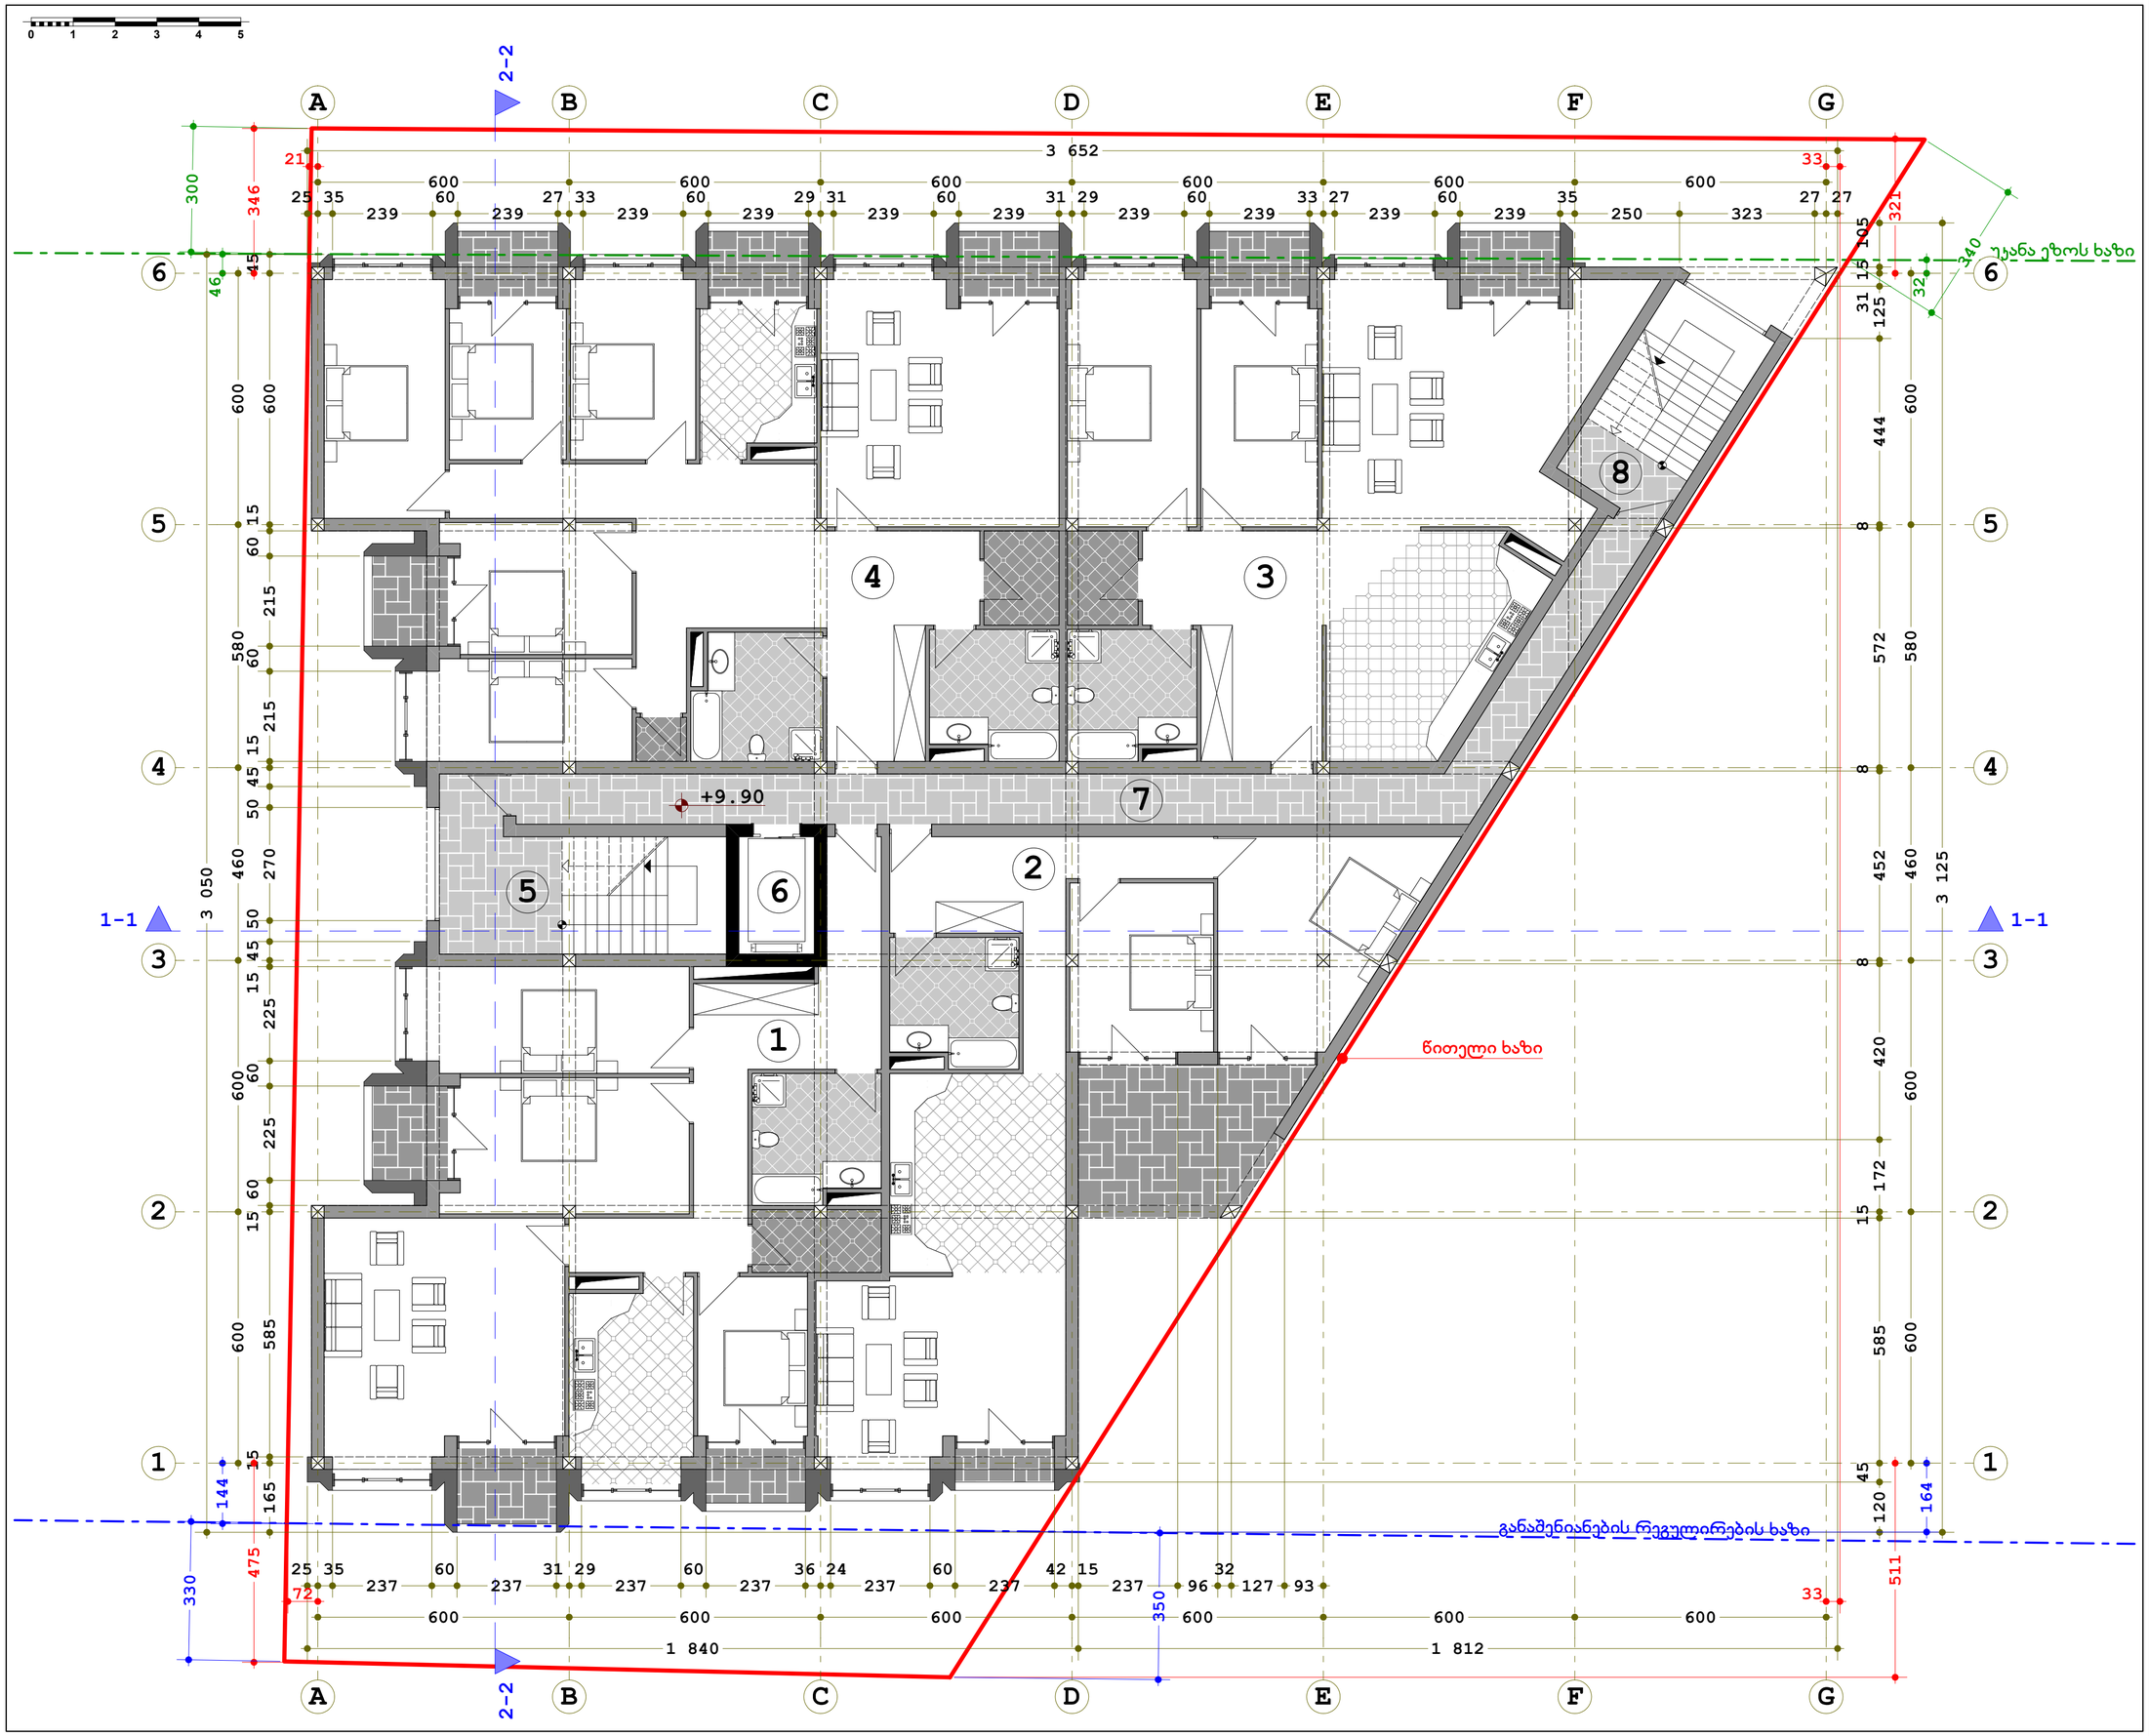

მრავალფუნქციური კომპლექსი

თბილისი, მირიან მეფის ქუჩა №80
ს/კ - 01.72.14.038.461
მიწის ნაკვეთი - 1000.00 მ²

დამკვეთი:
შ.პ.ს. "ლ ჯგუფი"
ს/ნ - 406188343

IV სართულის გეგმა

მასშტაბი - 1:100

ექსპლიკაცია:

1. ბინა №5	146.47 მ²
საცხოვრებელი ფართი	*135.07 მ²*
სახმხულო ფართი	*11.40 მ²*
2. ბინა №6	129.00 მ²
საცხოვრებელი ფართი	*109.79 მ²*
სახმხულო ფართი	*19.21 მ²*
3. ბინა №7	137.74 მ²
საცხოვრებელი ფართი	*130.34 მ²*
სახმხულო ფართი	*7.40 მ²*
4. ბინა №8	196.12 მ²
საცხოვრებელი ფართი	*181.15 მ²*
სახმხულო ფართი	*14.97 მ²*
5. კიბის უჯრედი	21.47 მ²
6. ლიფტი	5.04 მ²
7. სადარბაზო	35.77 მ²
8. კიბის უჯრედი	14.90 მ²

ტექნიკური მაჩვენებლები:

1. კ² საანგარიშო ფართი	650.47 მ²

ფორმატი - A 2

არქიტექტორი:
გურამ გურამიშვილი

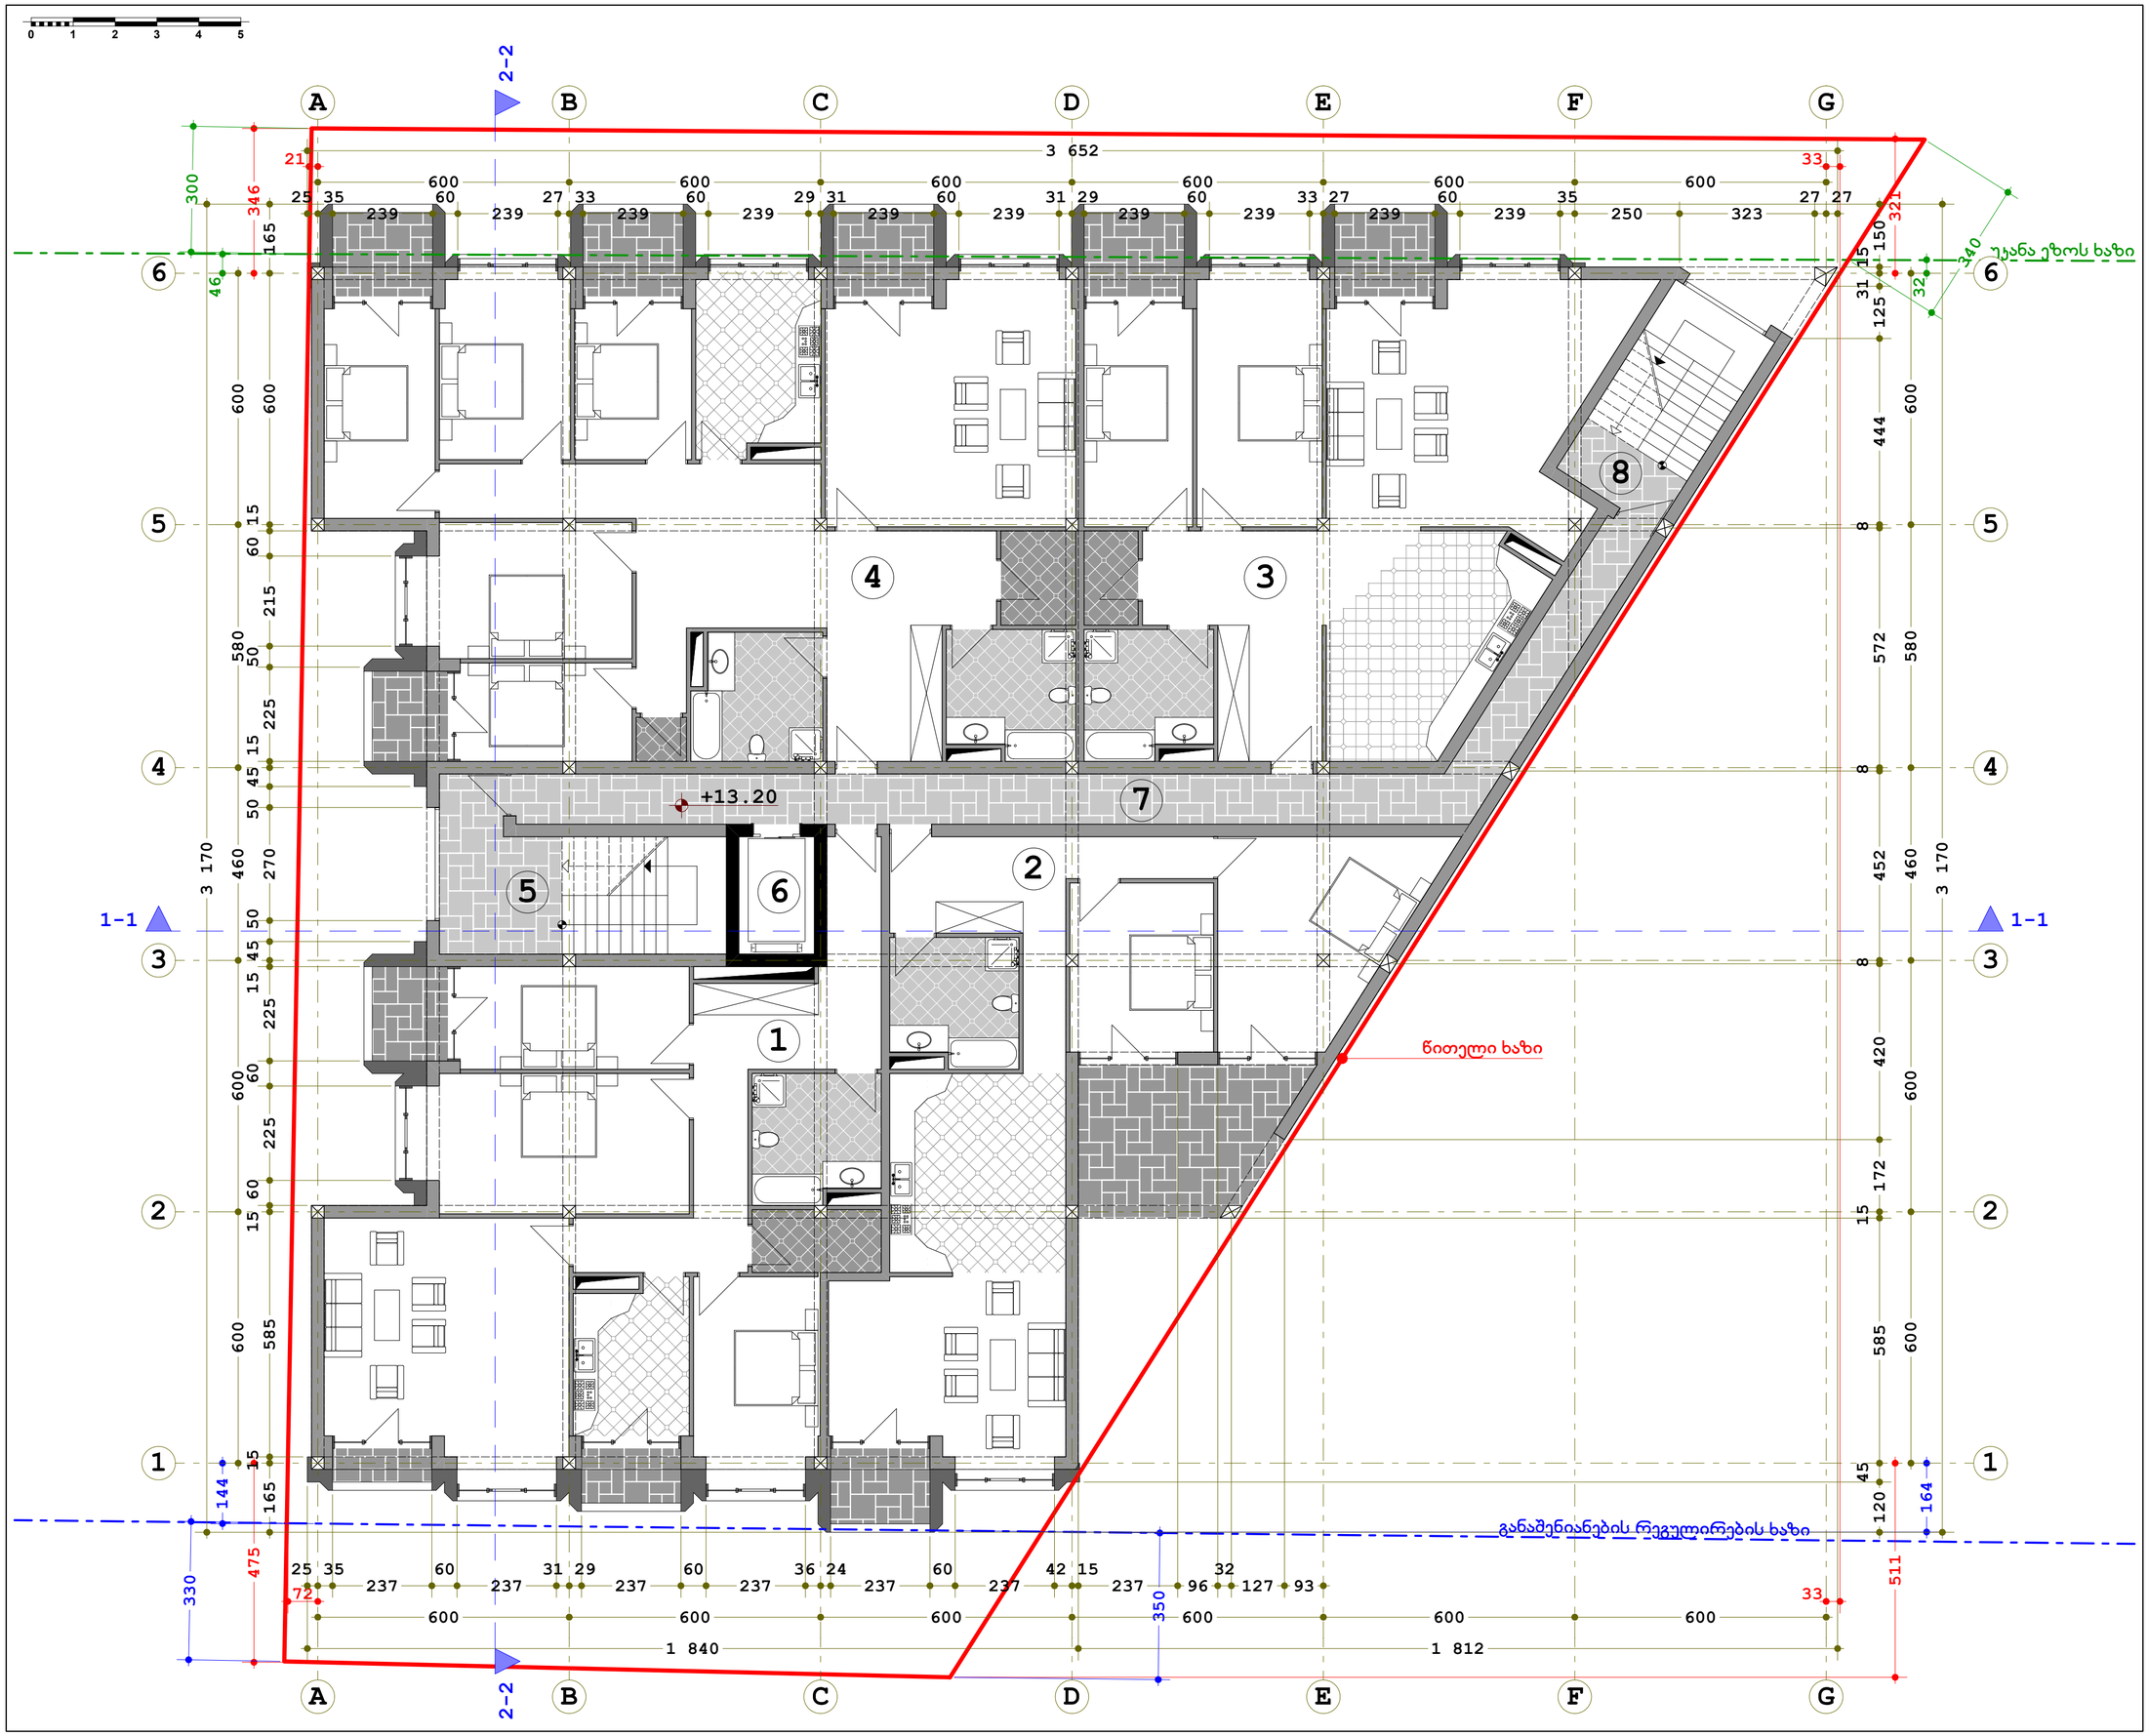

მრავალფუნქციური კომპლექსი

თბილისი, მირიან მეფის ქუჩა №80
ს/კ - 01.72.14.038.461
მიწის ნაკვეთი - 1000.00 მ²

დამკვეთი:
შ.პ.ს. "ლ ჯგუფი"
ს/ნ - 406188343

V სართულის გეგმა

მასშტაბი - 1:100

ექსპლიკაცია:

1. ბინა №9	145.87 მ²
საცხოვრებელი ფართი	*136.84 მ²*
სახმეხურო ფართი	*9.03 მ²*
2. ბინა №10	129.84 მ²
საცხოვრებელი ფართი	*108.26 მ²*
სახმეხურო ფართი	*21.58 მ²*
3. ბინა №11	135.58 მ²
საცხოვრებელი ფართი	*126.02 მ²*
სახმეხურო ფართი	*9.56 მ²*
4. ბინა №12	203.90 მ²
საცხოვრებელი ფართი	*185.69 მ²*
სახმეხურო ფართი	*18.21 მ²*
5. ბინის უკრედი	21.47 მ²
6. ლიფტი	5.04 მ²
7. სადარბაზო	35.77 მ²
8. ბინის უკრედი	14.90 მ²

ტექნიკური მაჩვენებლები:

1. კ² საანგარიშო ფართი	656.06 მ²

ფორმატი - A 2

არქიტექტორი:
გურამ გურამიშვილი

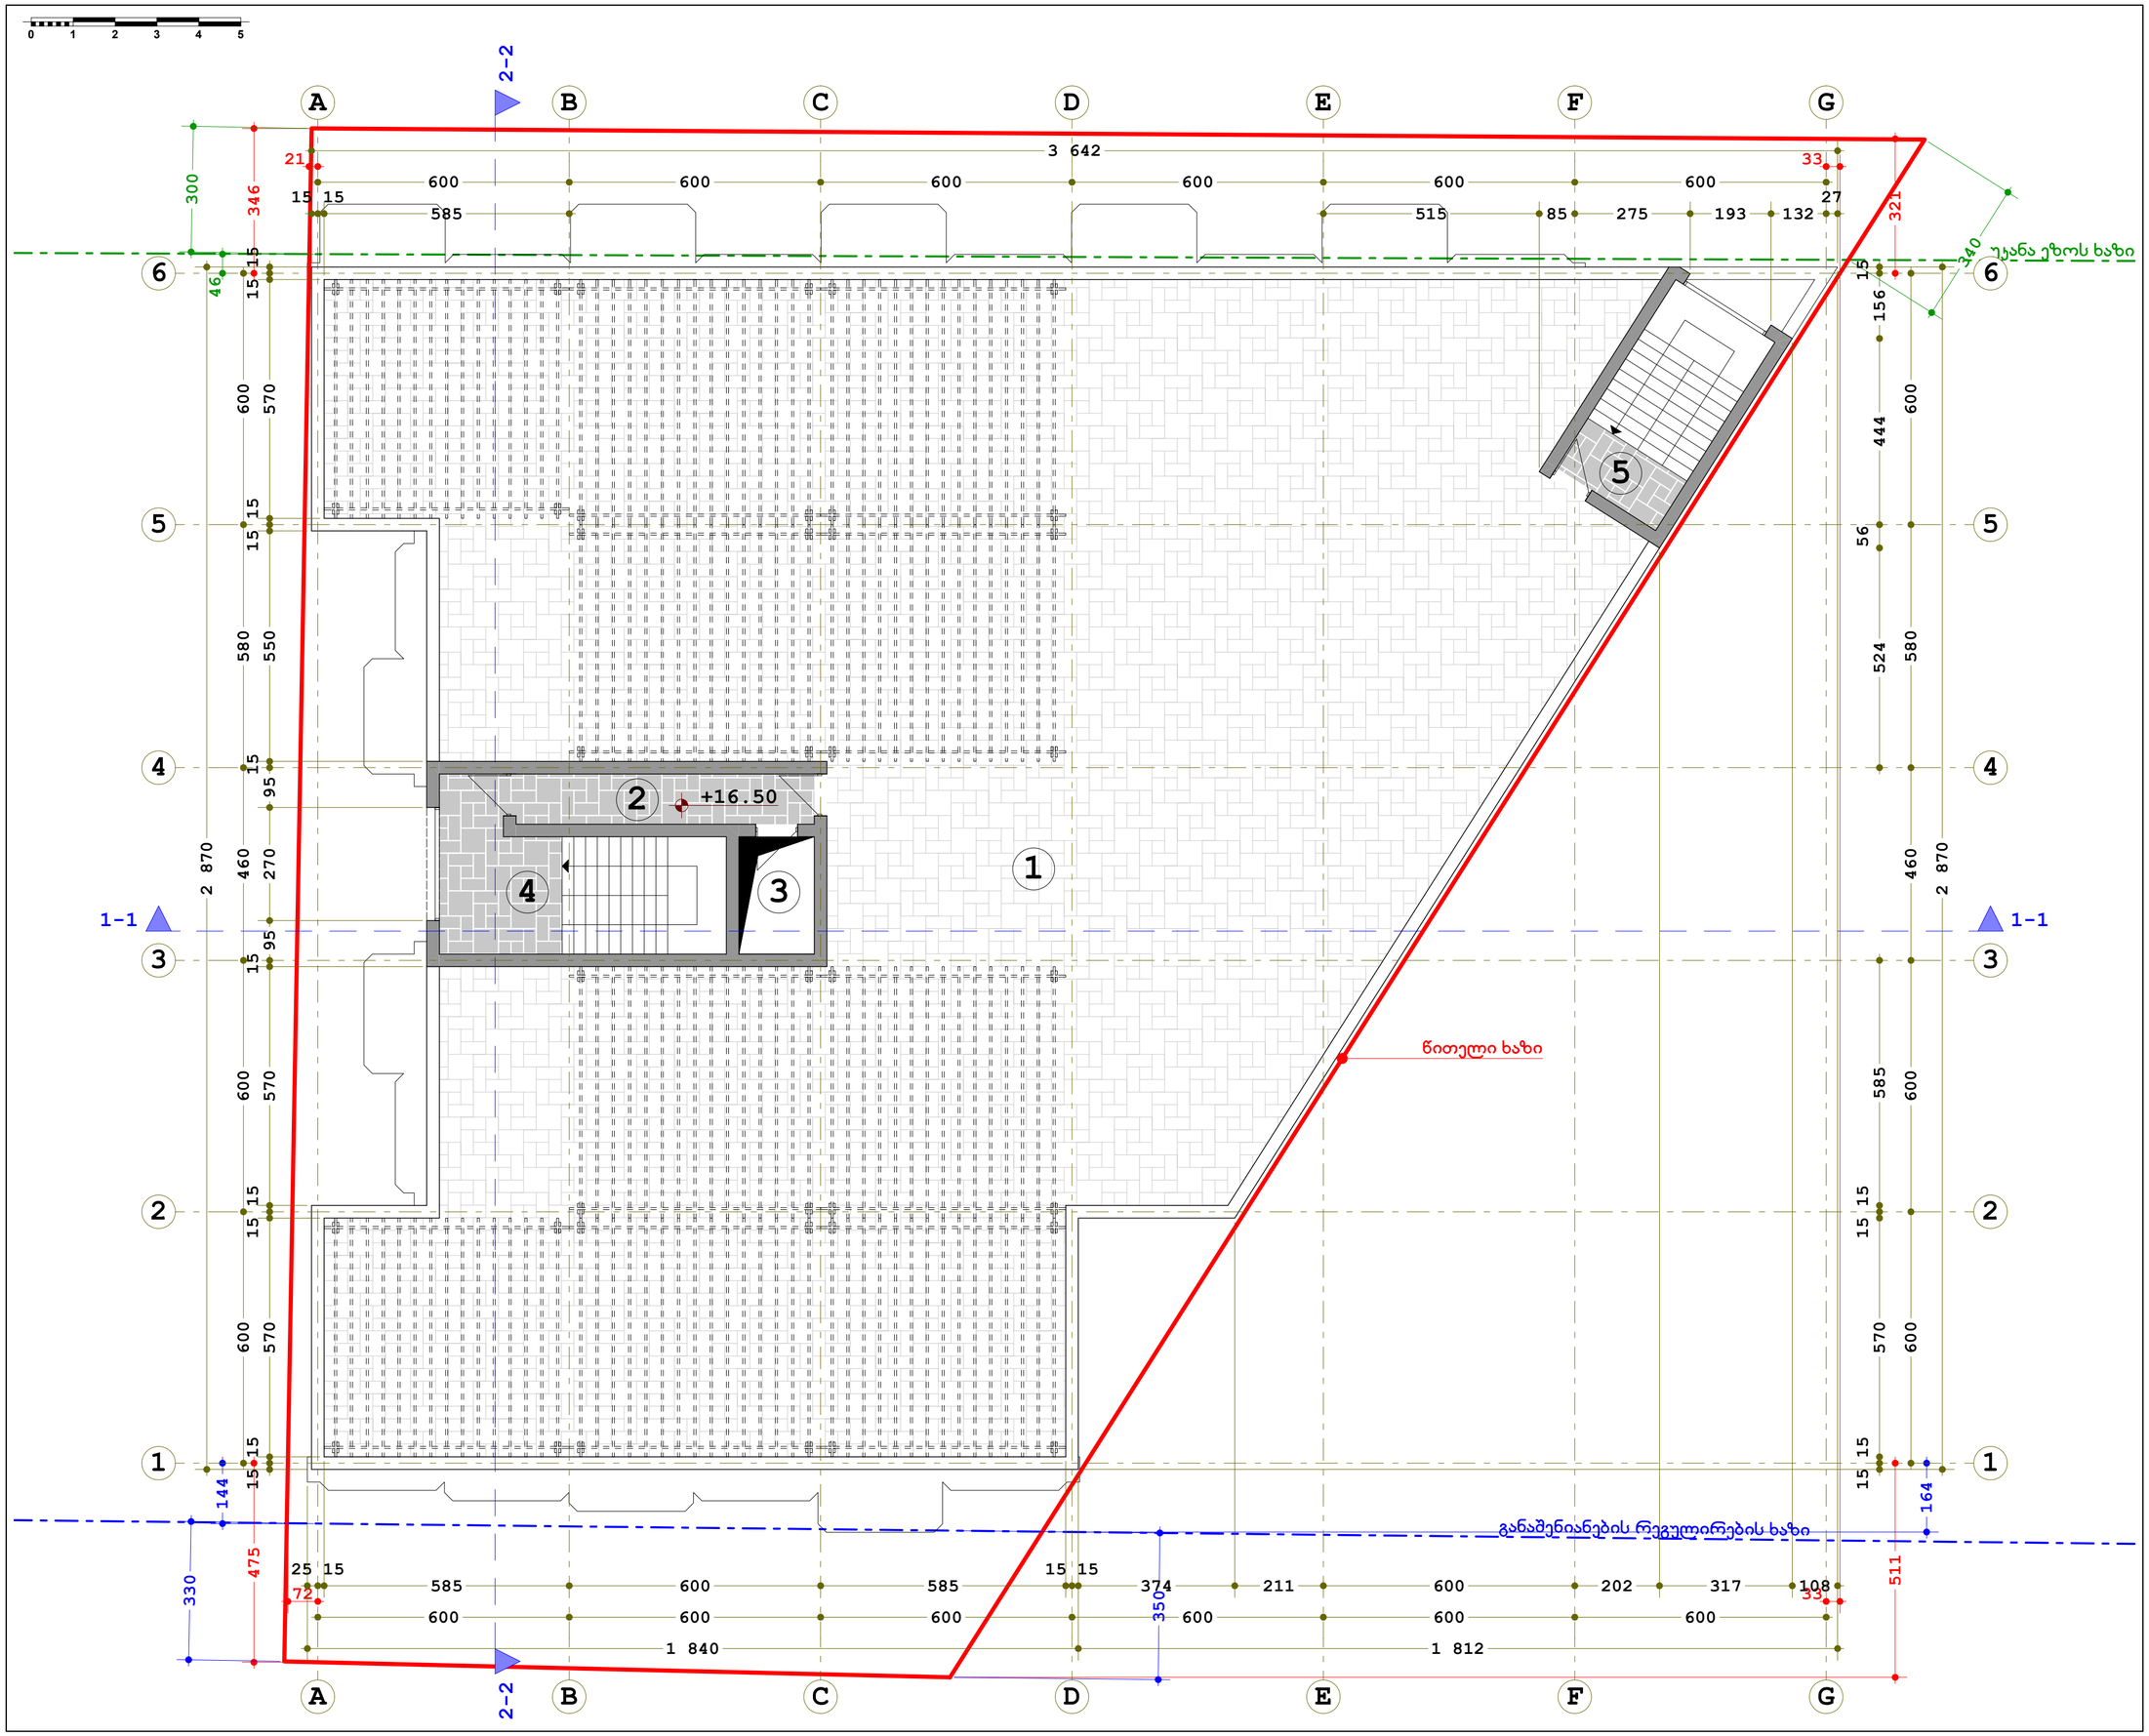

მრავალფუნქციური კომპლექსი

თბილისი, მირიან მეფის ქუჩა №80
ს/კ - 01.72.14.038.461
მიწის ნაკვეთი - 1000.00 მ²

დამკვეთი:
შ.პ.ს. "ლ ჯგუფი"
ს/ნ - 406188343

VI სართულის გეგმა

მასშტაბი - 1:100

ექსპლიკაცია:

1. ტერასა	626.55 მ²
2. სადარბაზო	8.54 მ²
3. ლიფტი	5.04 მ²
4. კიბის უჯრედი	21.48 მ²
5. კიბის უჯრედი	14.90 მ²

ფორმატი - A 2

არქიტექტორი:
გურამ გურამიშვილი

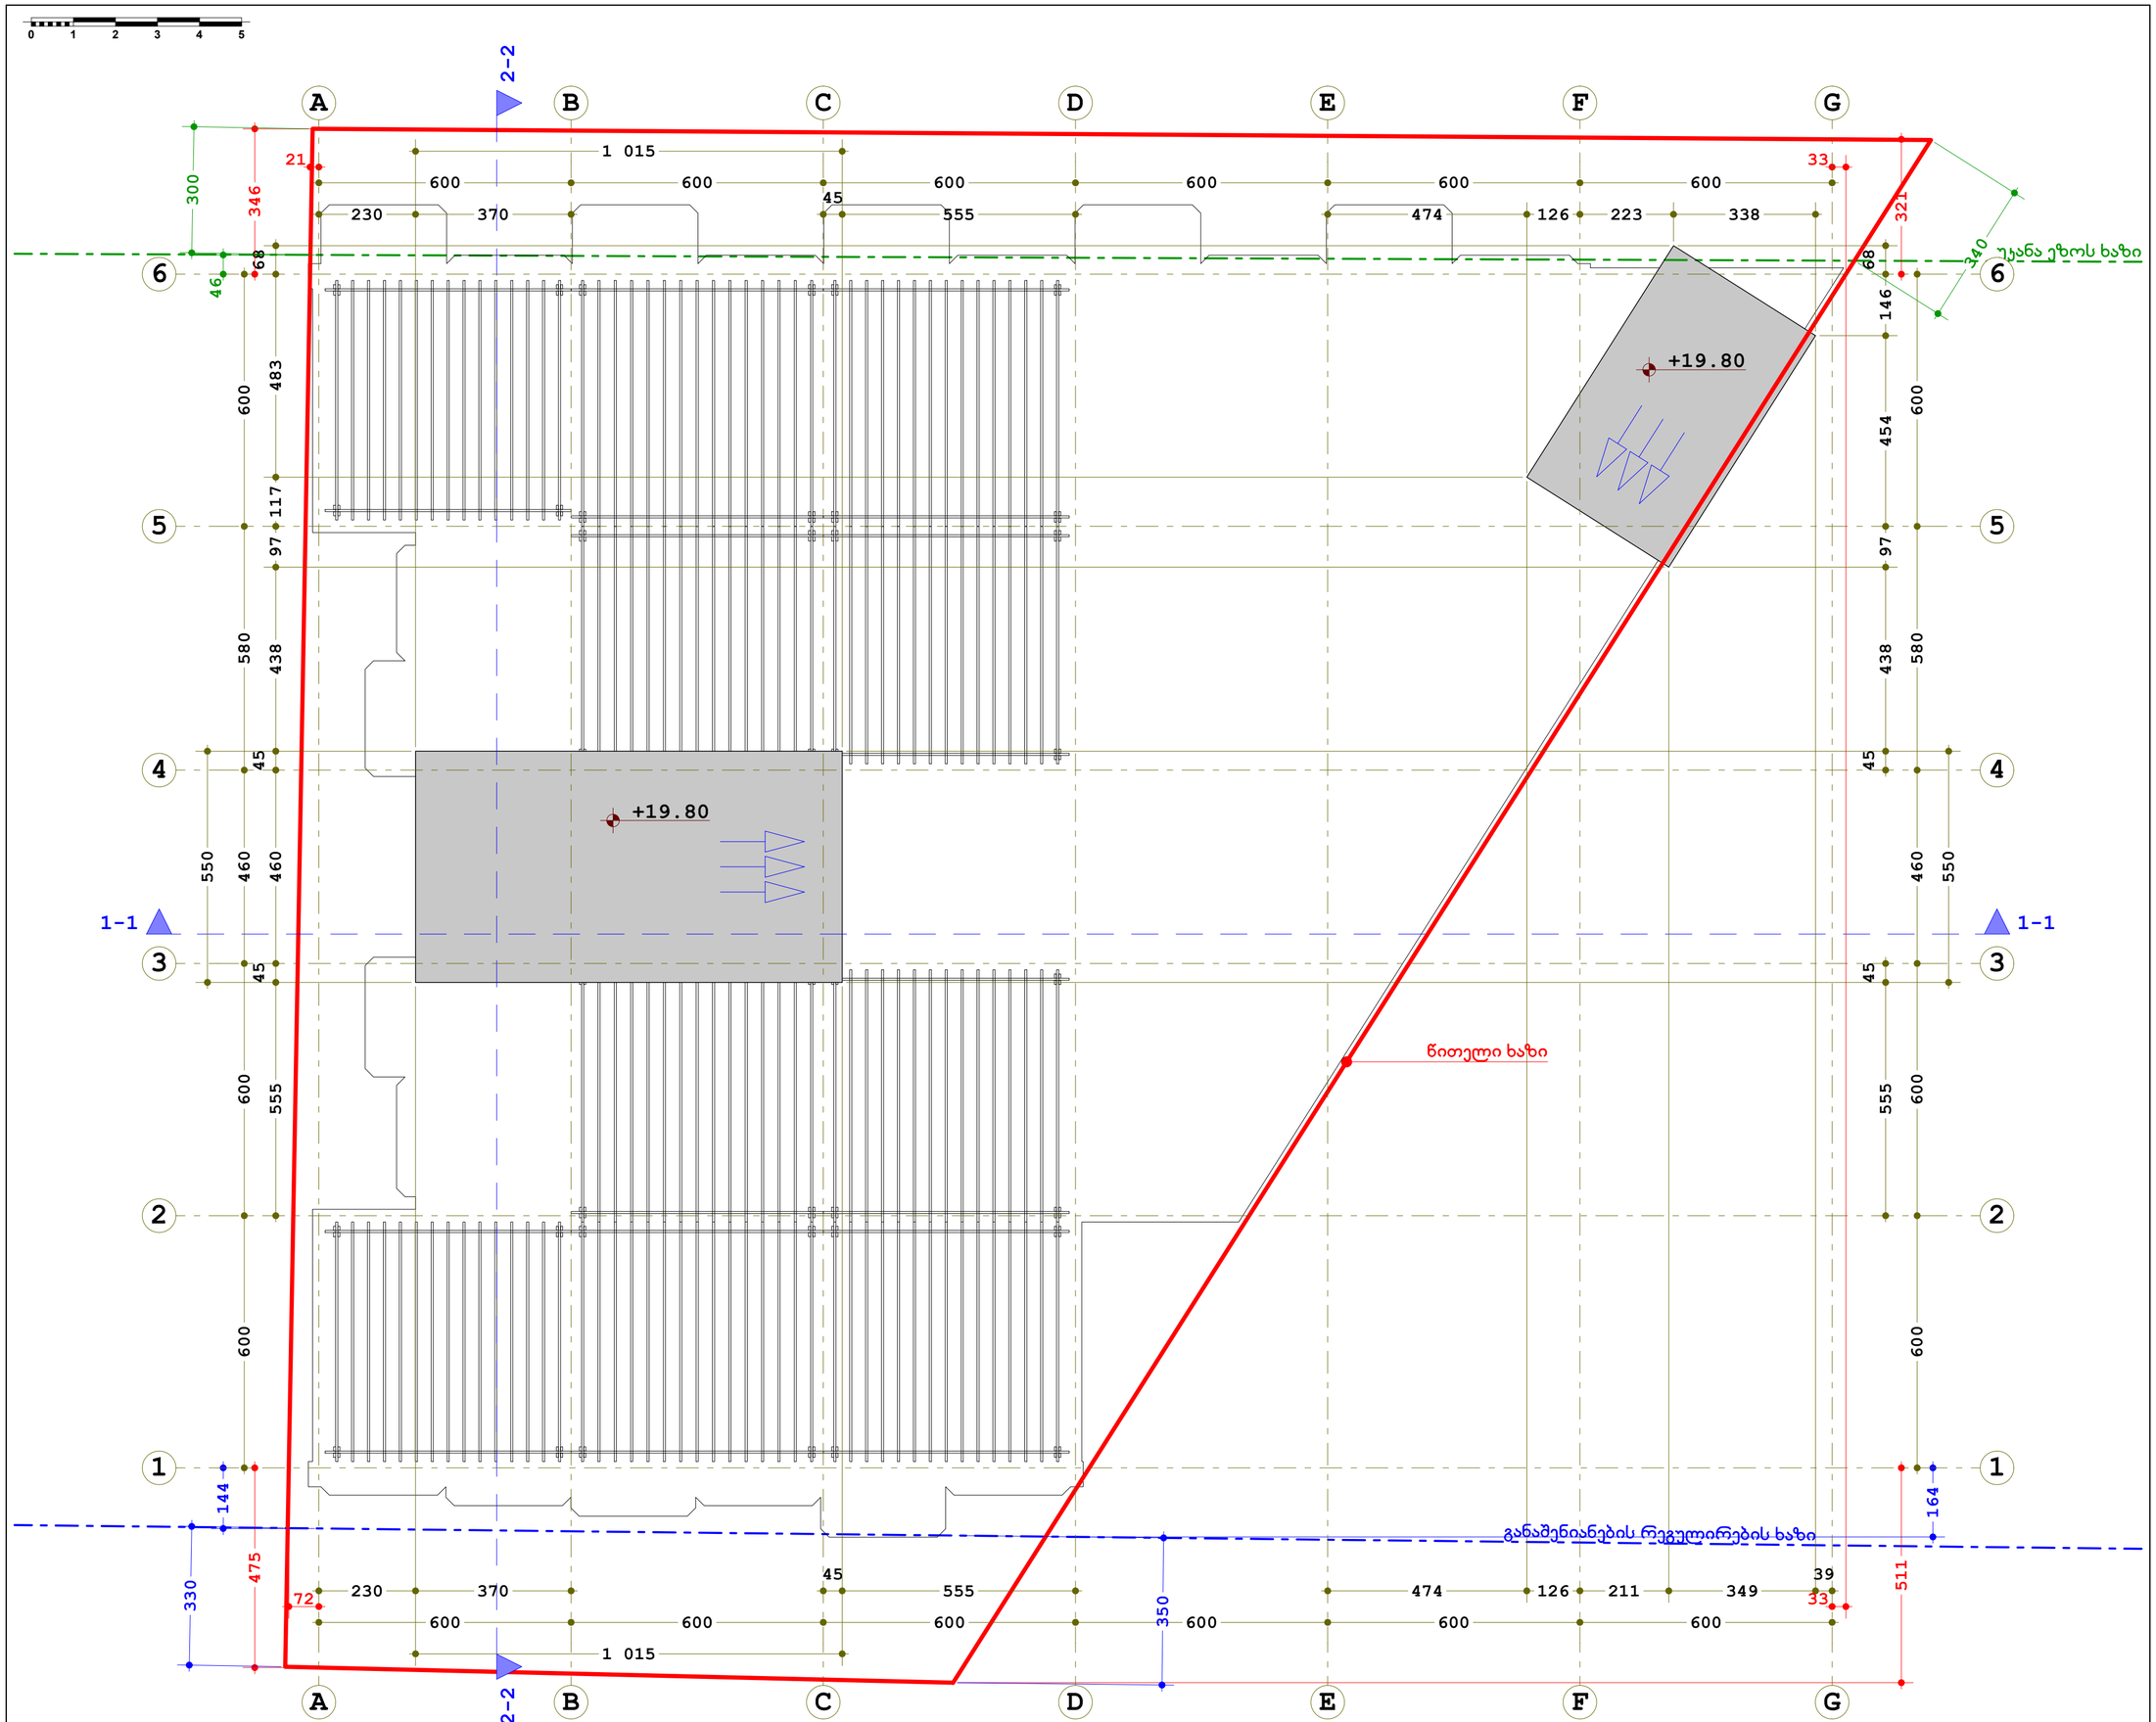

მრავალფუნქციური კომპლექსი

თბილისი, მირიან მეფის ქუჩა №80
ს/კ - 01.72.14.038.461
მიწის ნაკვეთი - 1000.00 მ²

დამკვეთი:
შ.პ.ს. "ლ ჯგუფი"
ს/ნ - 406188343

სახურავის გეგმა

მასშტაბი - 1:100

ფორმატი - A 2

არქიტექტორი:
გურამ გურამიშვილი

7 | 7