
0 1 2 3 4 5

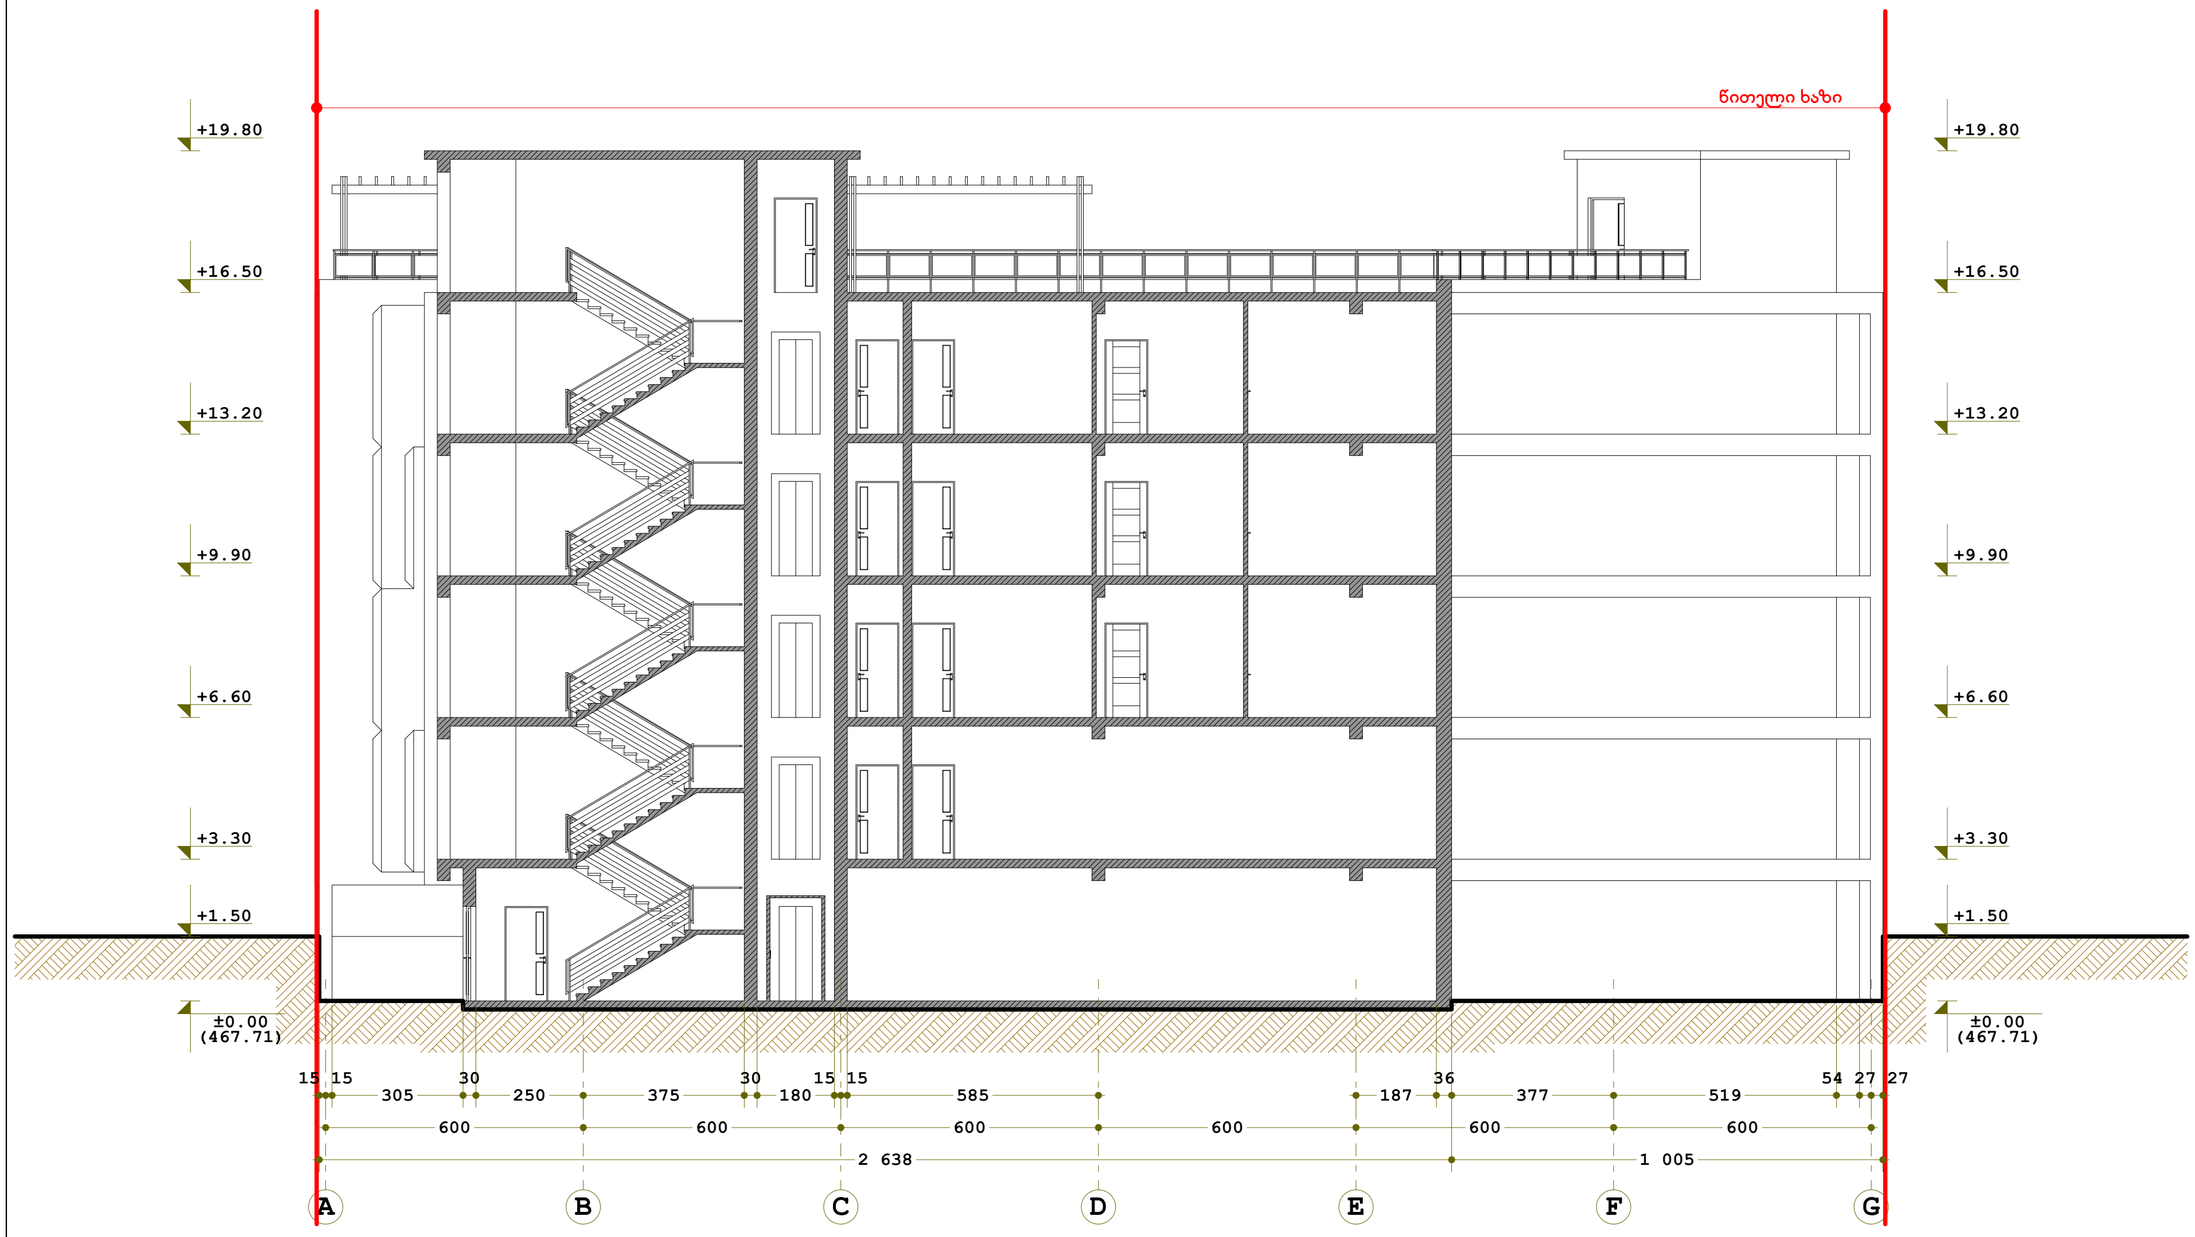

მრავალფუნქციური კომპლექსი

თბილისი, მირიან მეფის ქუჩა №80
ს/კ - 01.72.14.038.461
მიწის ნაკვეთი - 1000.00 მ²

დამკვეთი:
შ.პ.ს. "ლ ჯგუფი"
ს/ნ - 406188343

ჭრილი 1-1


მასშტაბი - 1:100

ფორმატი - A 2

არქიტექტორი:
გურამ გურამიშვილი

1 2

0 1 2 3 4 5

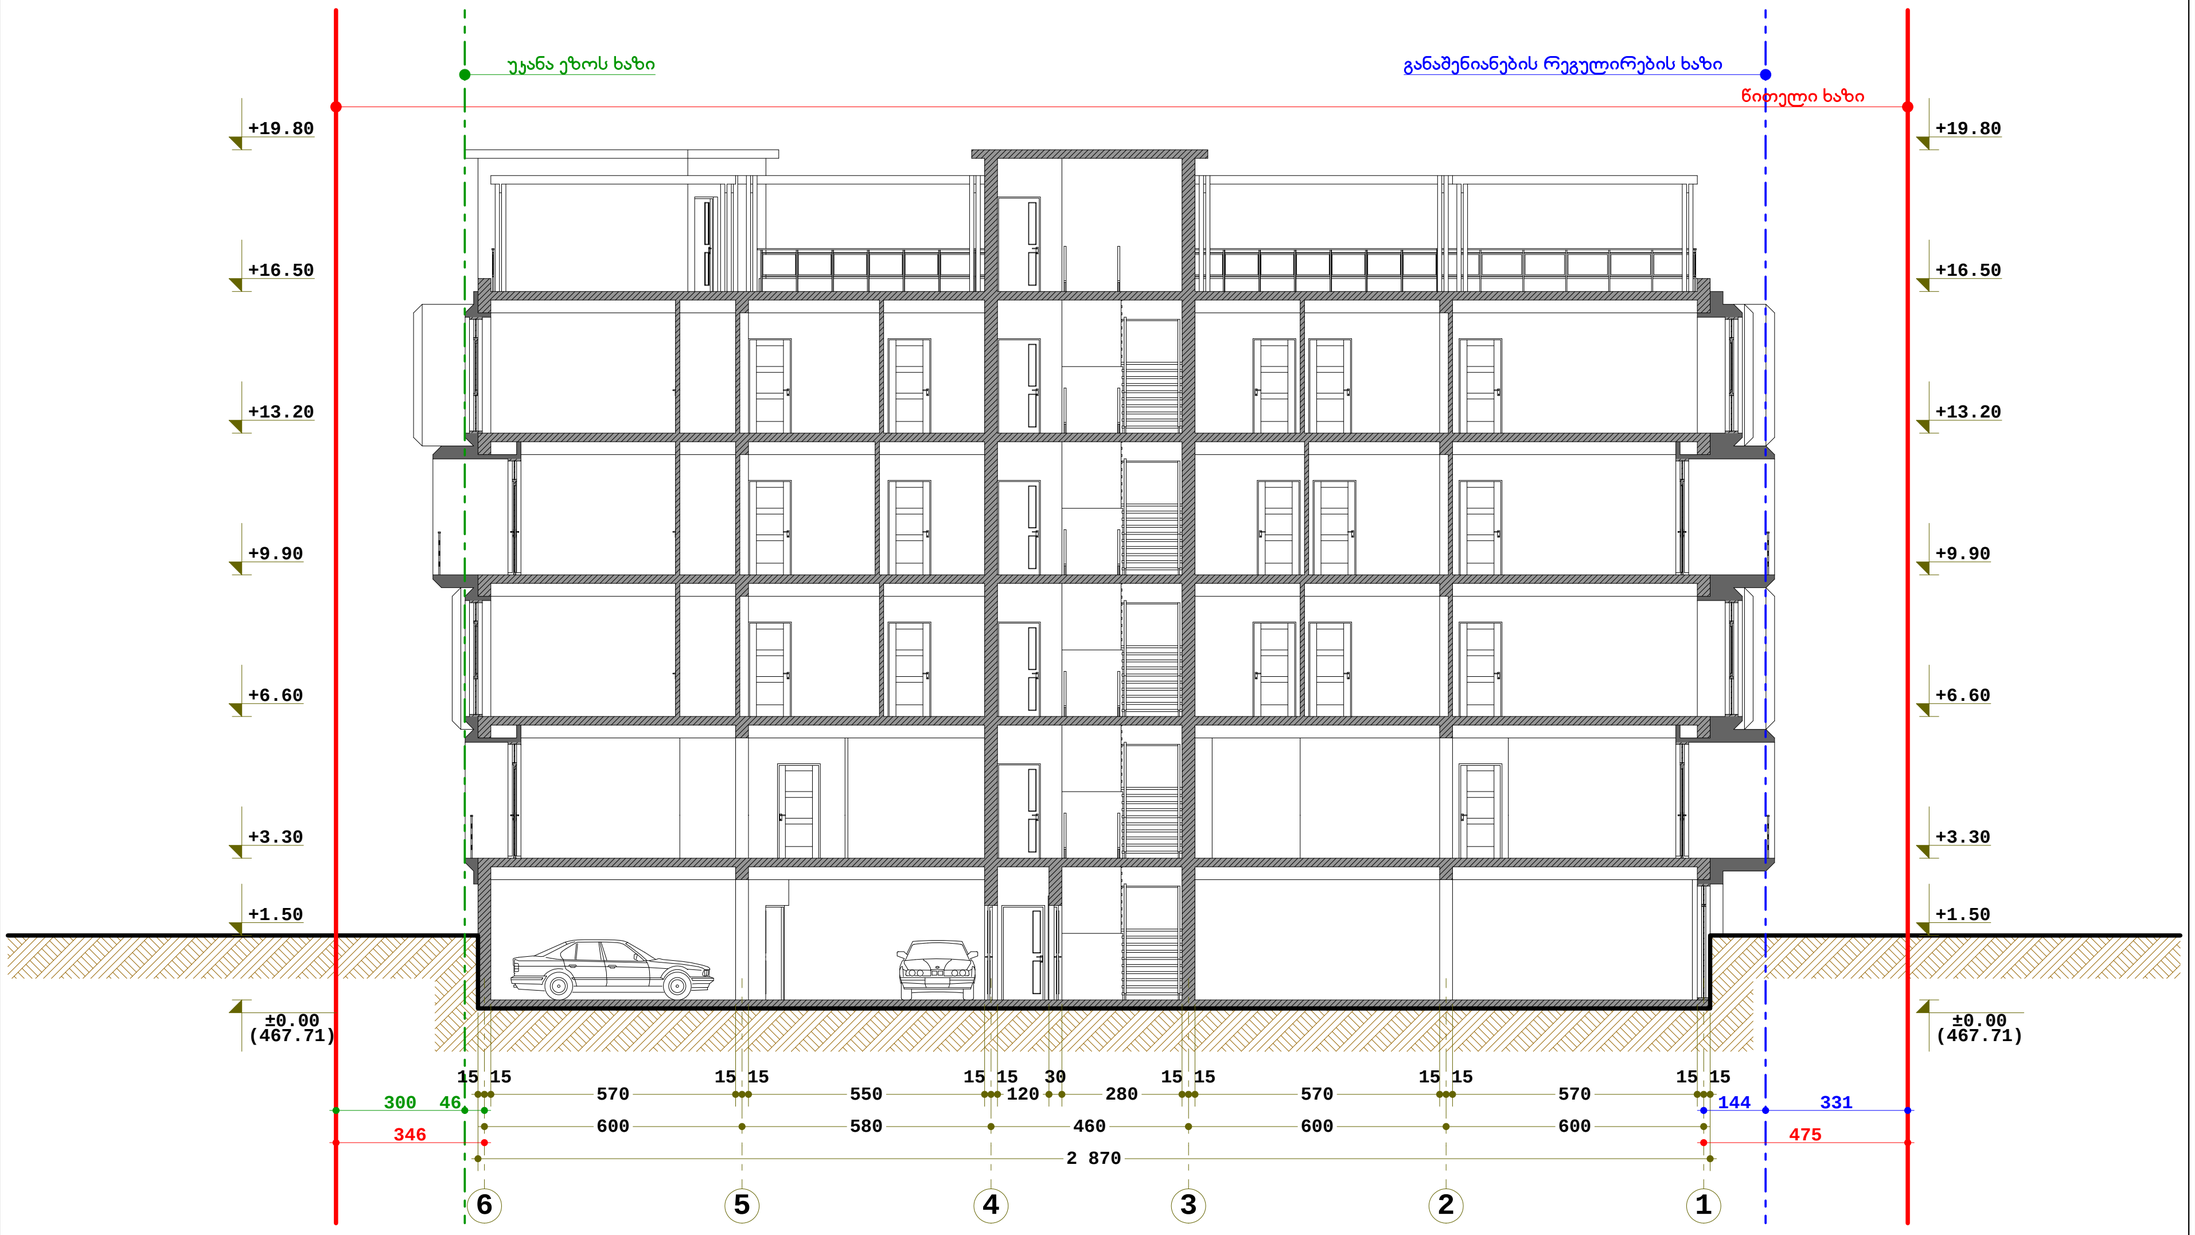

მრავალფუნქციური კომპლექსი

თბილისი, მირიან მეფის ქუჩა №80
ს/კ - 01.72.14.038.461
მიწის ნაკვეთი - 1000.00 მ²

დამკვეთი:
შ.პ.ს. "ლ კგუფი"
ს/ნ - 406188343

ჭრილი 2-2

მასშტაბი - 1:100

ფორმატი - A 2

არქიტექტორი:
გურამ გურამიშვილი

2 2