0 1 2 3 4 5

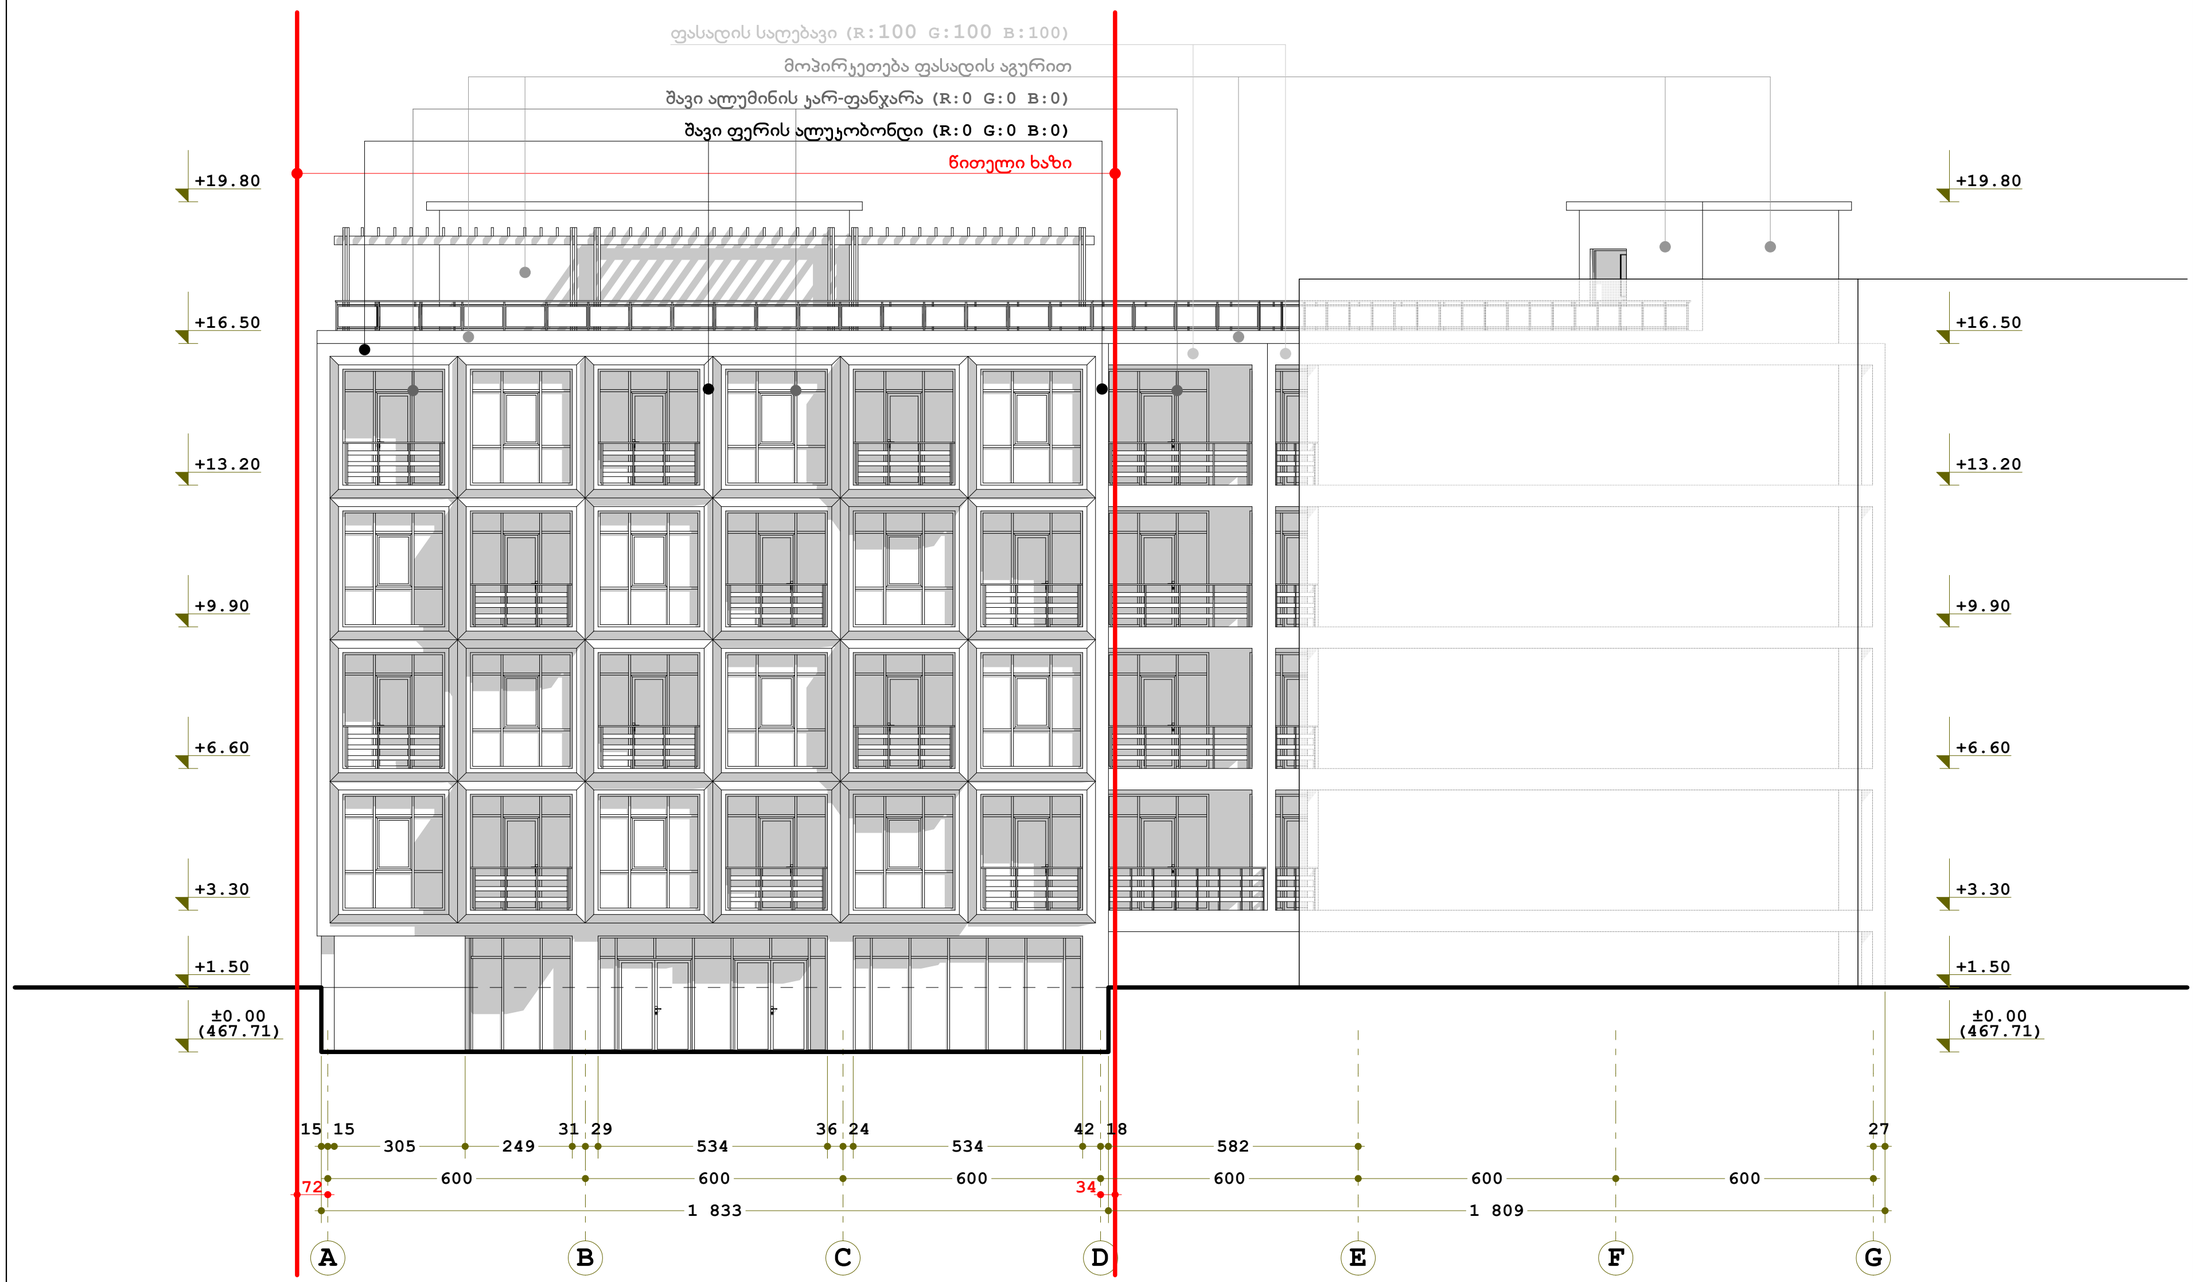

მრავალფუნქციური კომპლექსი

თბილისი, მირიან მეფის ქუჩა №80
ს/კ - 01.72.14.038.461
მიწის ნაკვეთი - 1000.00 მ²

დამკვეთი:
შ.პ.ს. "ლ კგუფი"
ს/ნ - 406188343

ფასადი **A-G**

მასშტაბი - 1:100

ფორმატი - **A 2**

არქიტექტორი:
გურამ გურამიშვილი

0 1 2 3 4 5

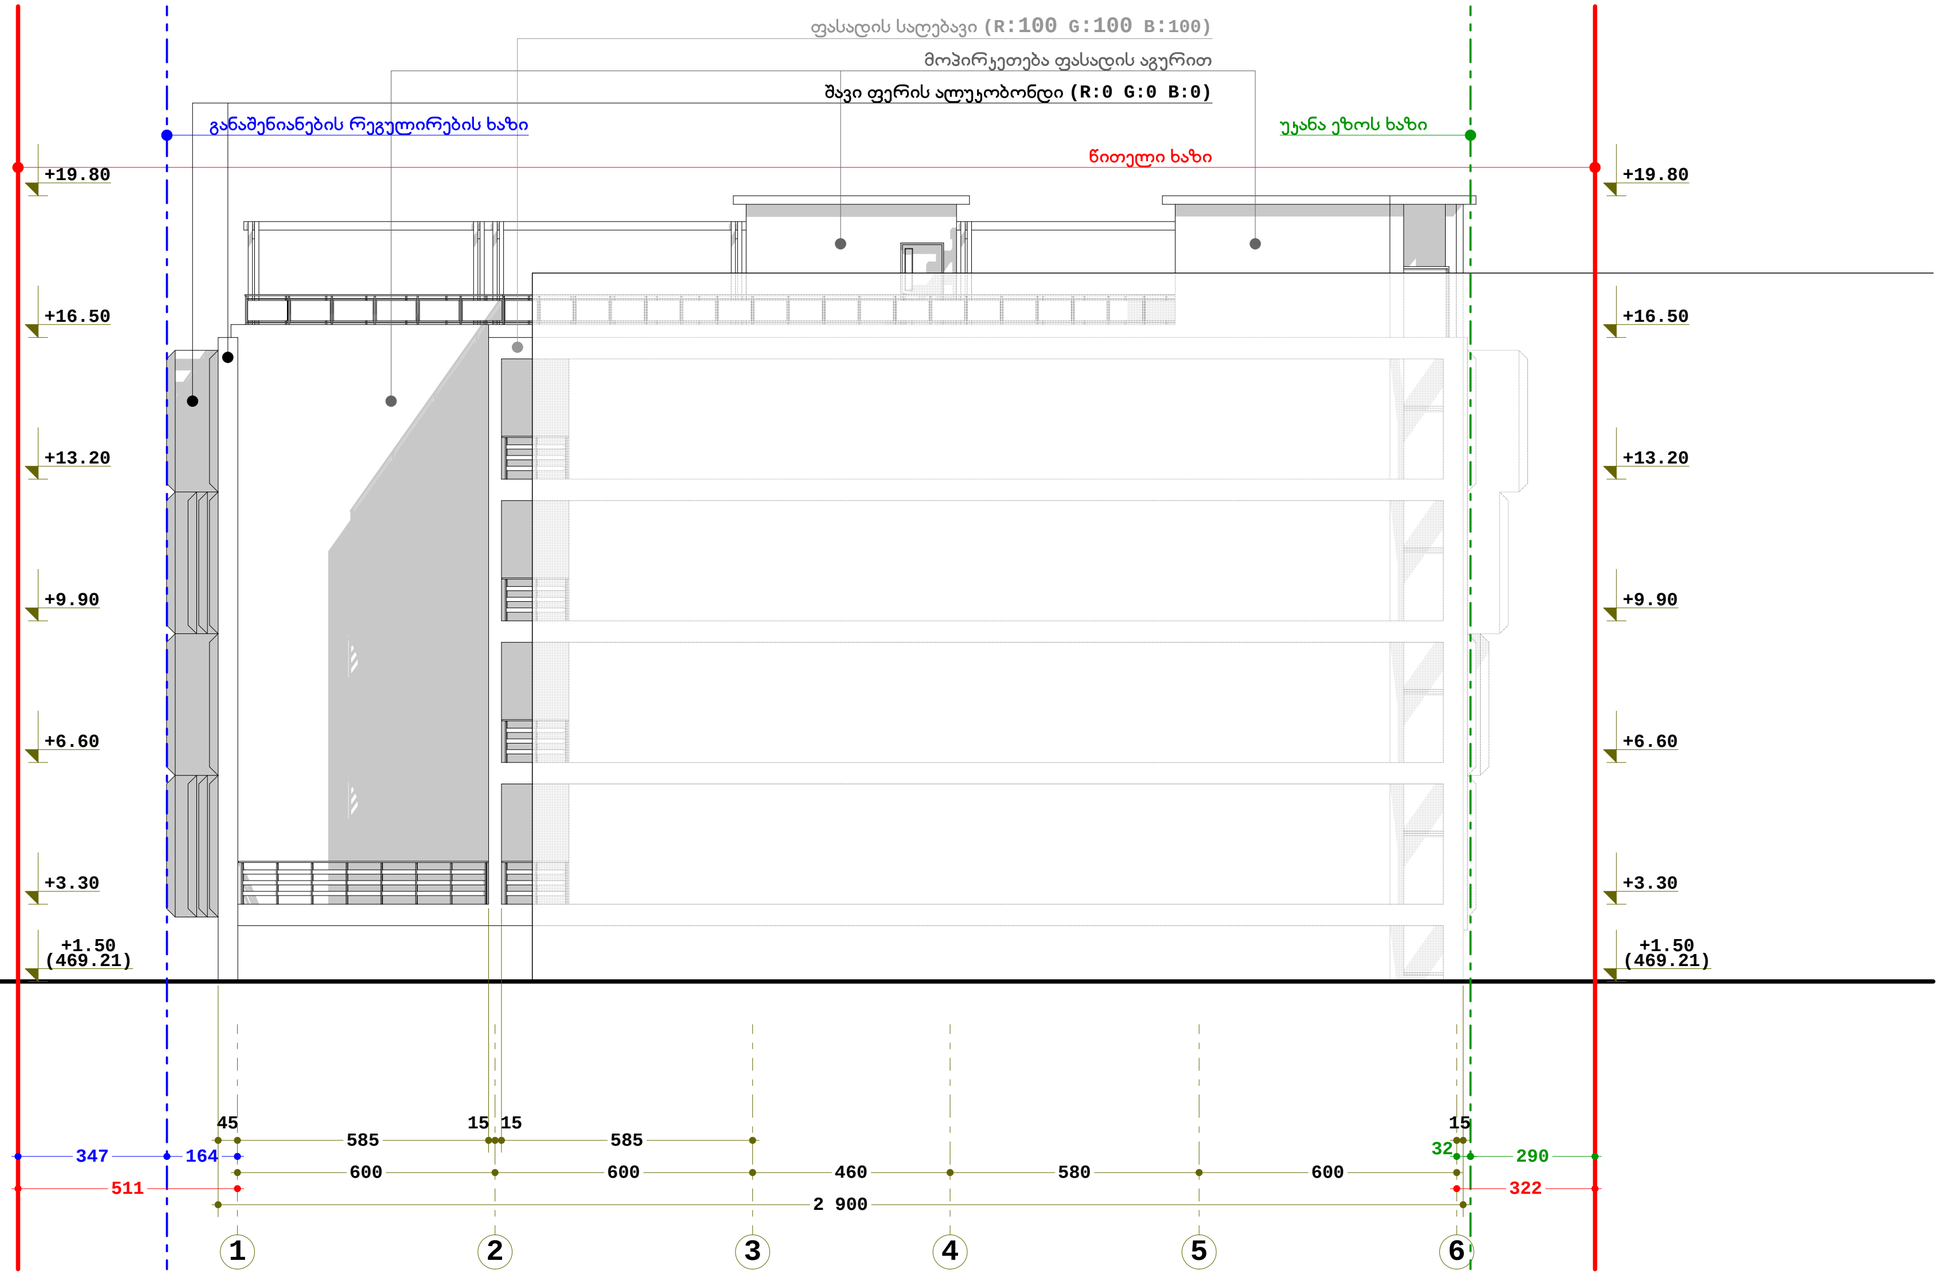

მრავალფუნქციური კომპლექსი

თბილისი, მირიან მეფის ქუჩა №80
ს/კ - 01.72.14.038.461
მიწის ნაკვეთი - 1000.00 მ²

დამკვეთი:
შ.პ.ს. "ლ კგუფი"
ს/ნ - 406188343

ფასადი **1-6**

მასშტაბი - 1:100

ფორმატი - **A 2**

არქიტექტორი:
გურამ გურამიშვილი

0 1 2 3 4 5



მრავალფუნქციური კომპლექსი

თბილისი, მირიან მეფის ქუჩა №80
ს/კ - 01.72.14.038.461
მიწის ნაკვეთი - 1000.00 მ²

დამკვეთი:
შ.პ.ს. "ლ კგუფი"
ს/ნ - 406188343

ფასადი G-A

მასშტაბი - 1:100

ფორმატი - A 2

არქიტექტორი:
გურამ გურამიშვილი

0 1 2 3 4 5

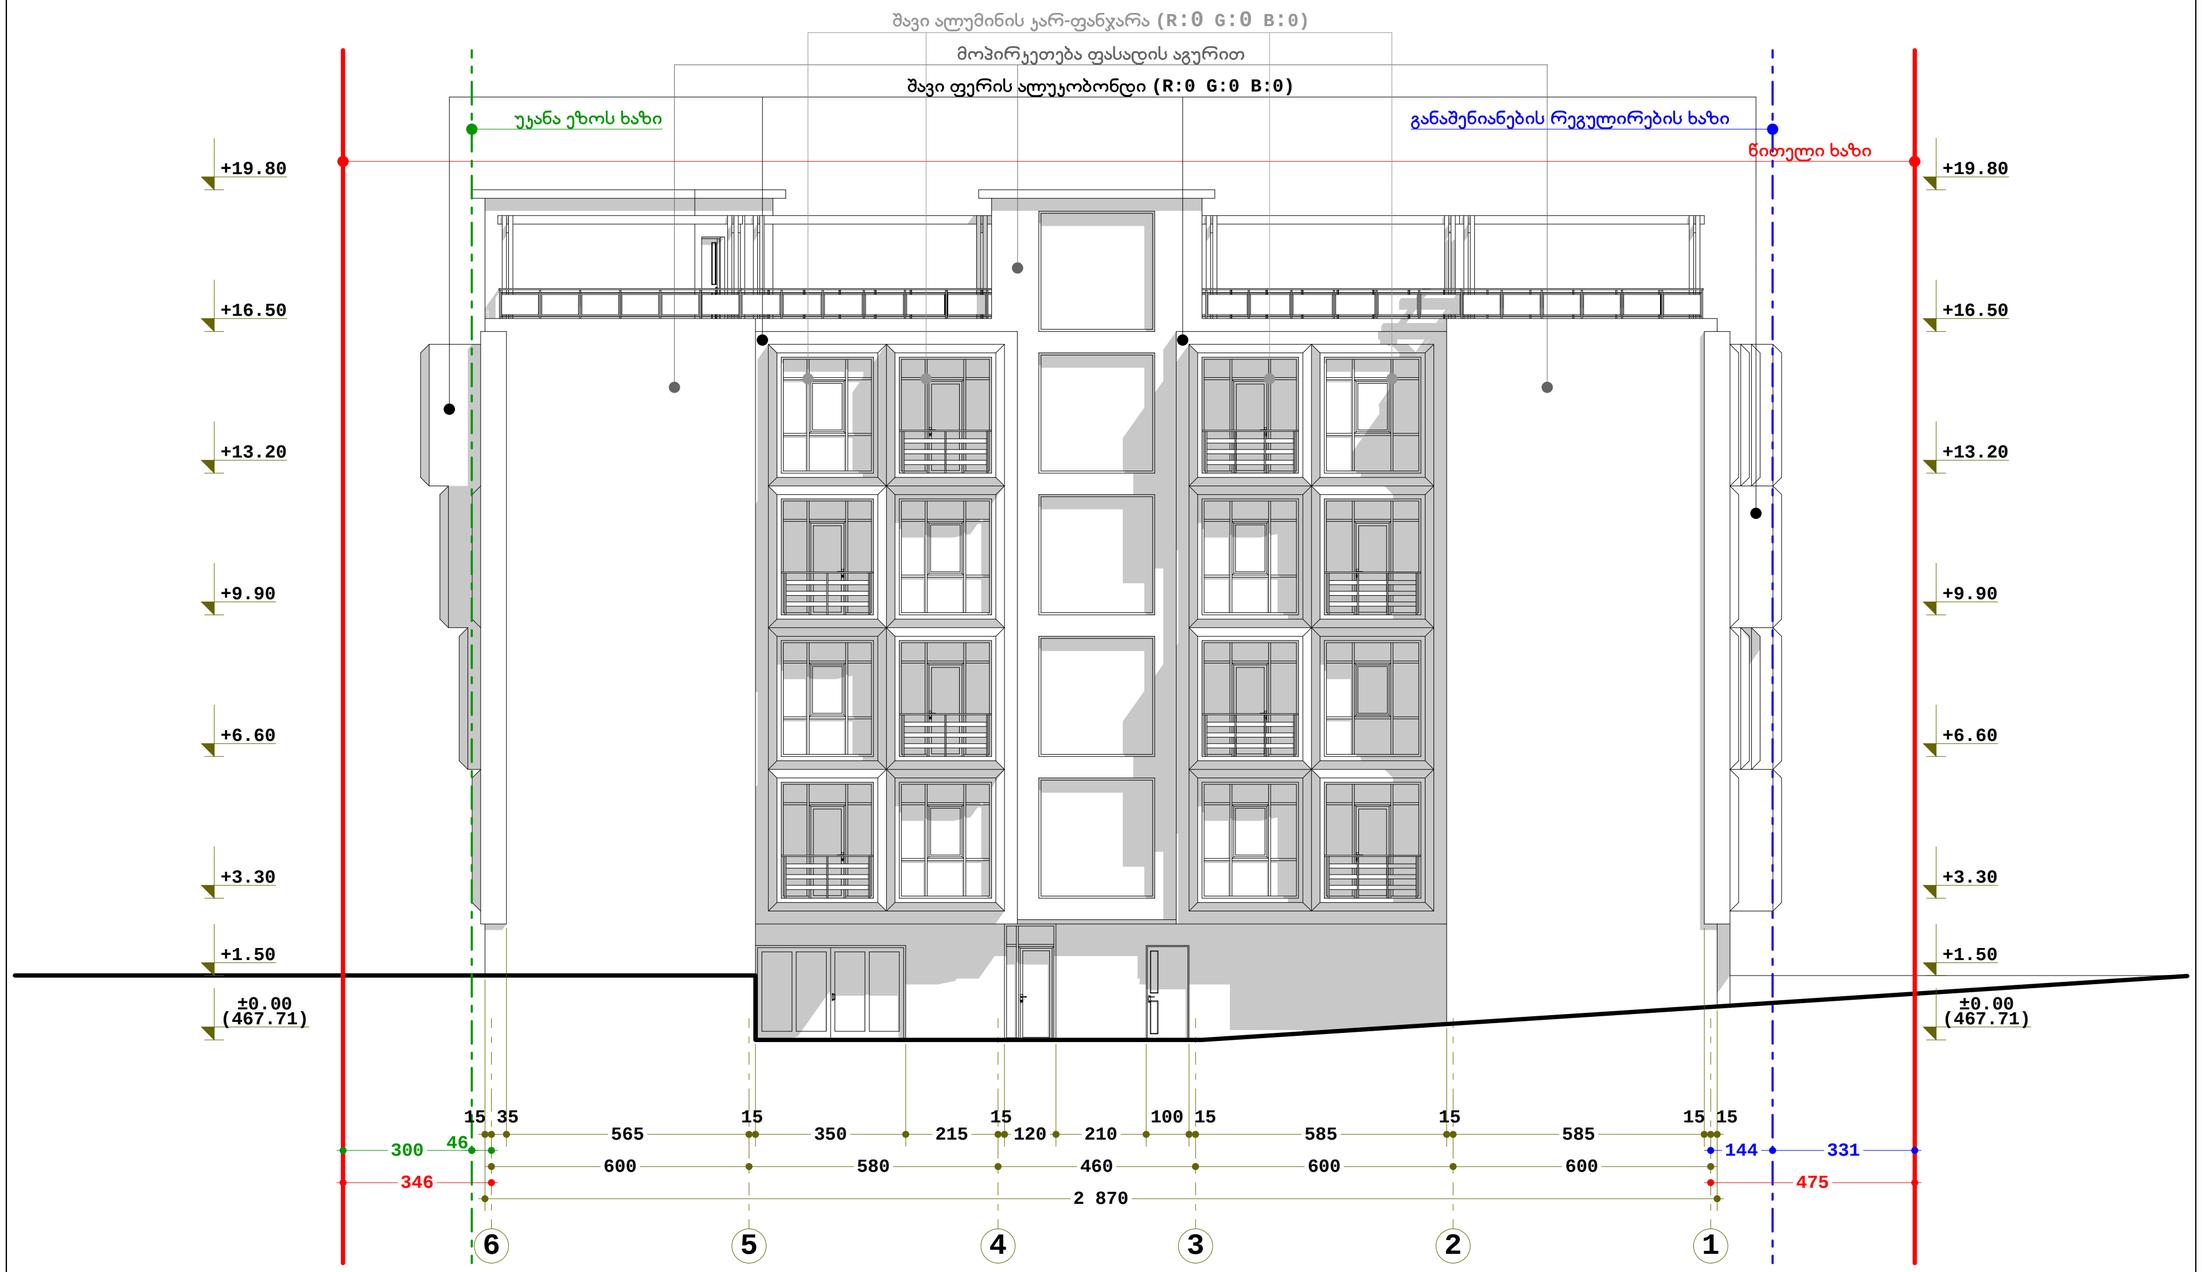

მრავალფუნქციური კომპლექსი

თბილისი, მირიან მეფის ქუჩა №80
ს/კ - 01.72.14.038.461
მიწის ნაკვეთი - 1000.00 მ²

დამკვეთი:
შ.პ.ს. "ლ ჯგუფი"
ს/ნ - 406188343

ფასადი **6-1**

მასშტაბი - 1:100

ფორმატი - **A 2**

არქიტექტორი:
გურამ გურამიშვილი

4 4