0 1 2 3 4 5

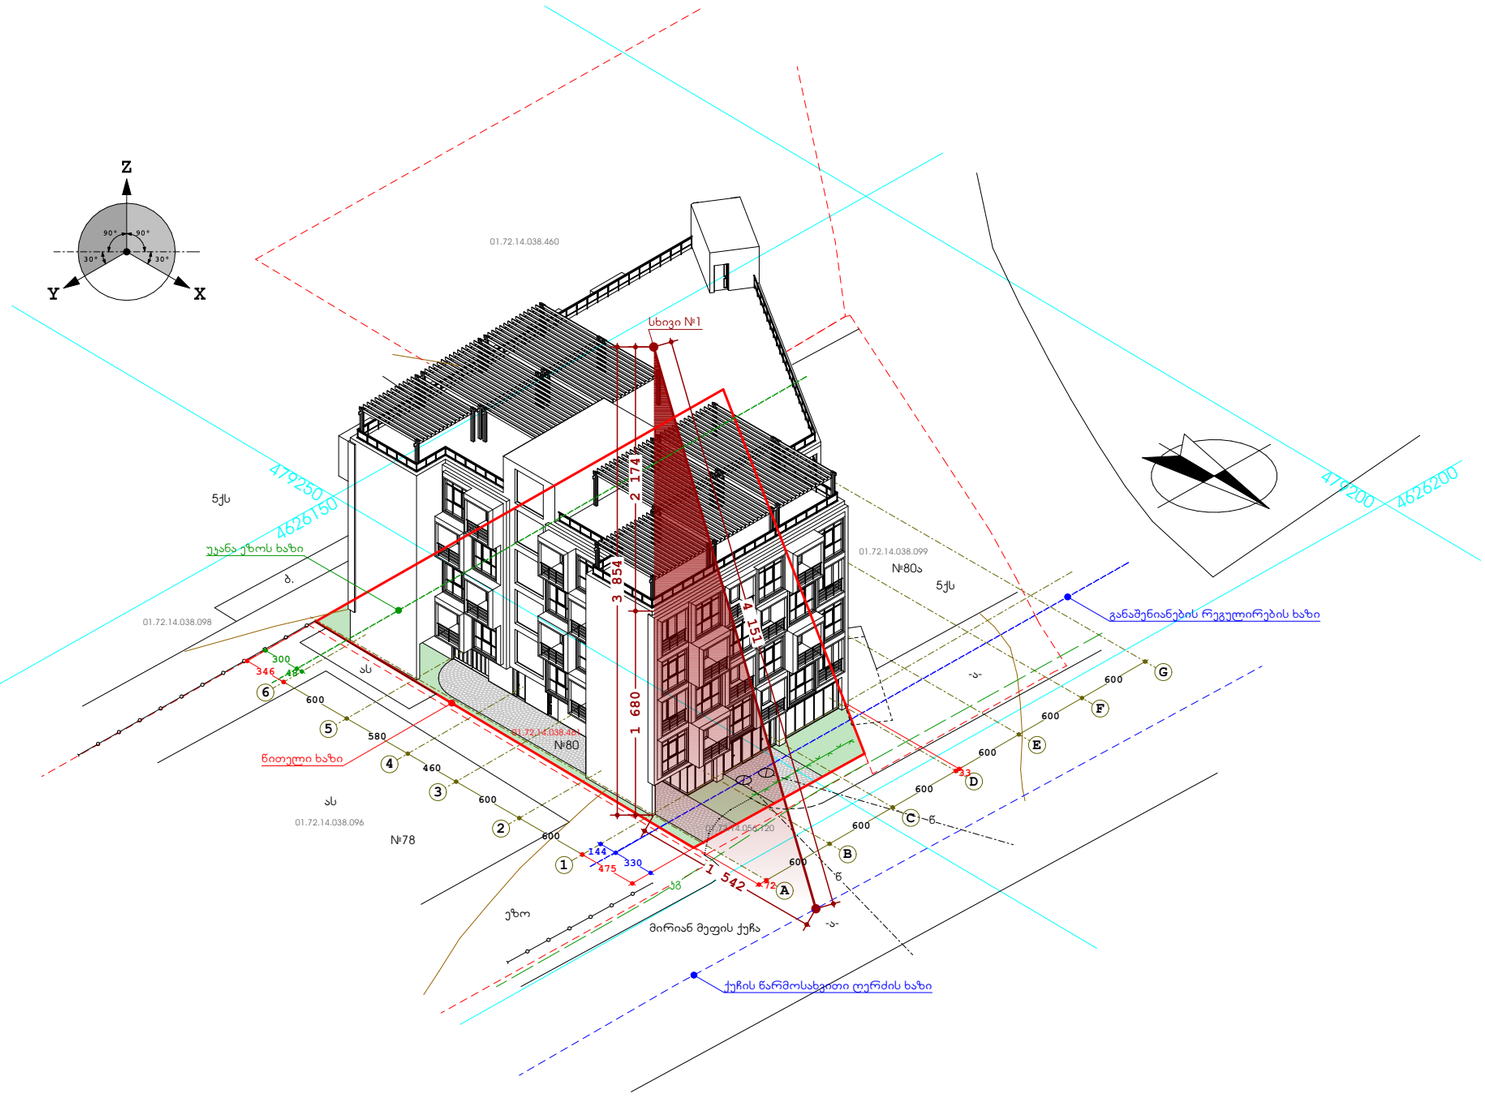

მრავალფუნქციური კომპლექსი

თბილისი, მირიან მეფის ქუჩა №80
ს/კ - 01.72.14.038.461
მიწის ნაკვეთი - 1000.00 მ²

დამკვეთი:
შ.პ.ს. "ლ კგუფი"
ს/ნ - 406188343

სიმაღლის განსაზღვრის სქემა

მასშტაბი - 1:500

ფორმატი - **A 3**

არქიტექტორი:
გურამ გურამიშვილი

1	2

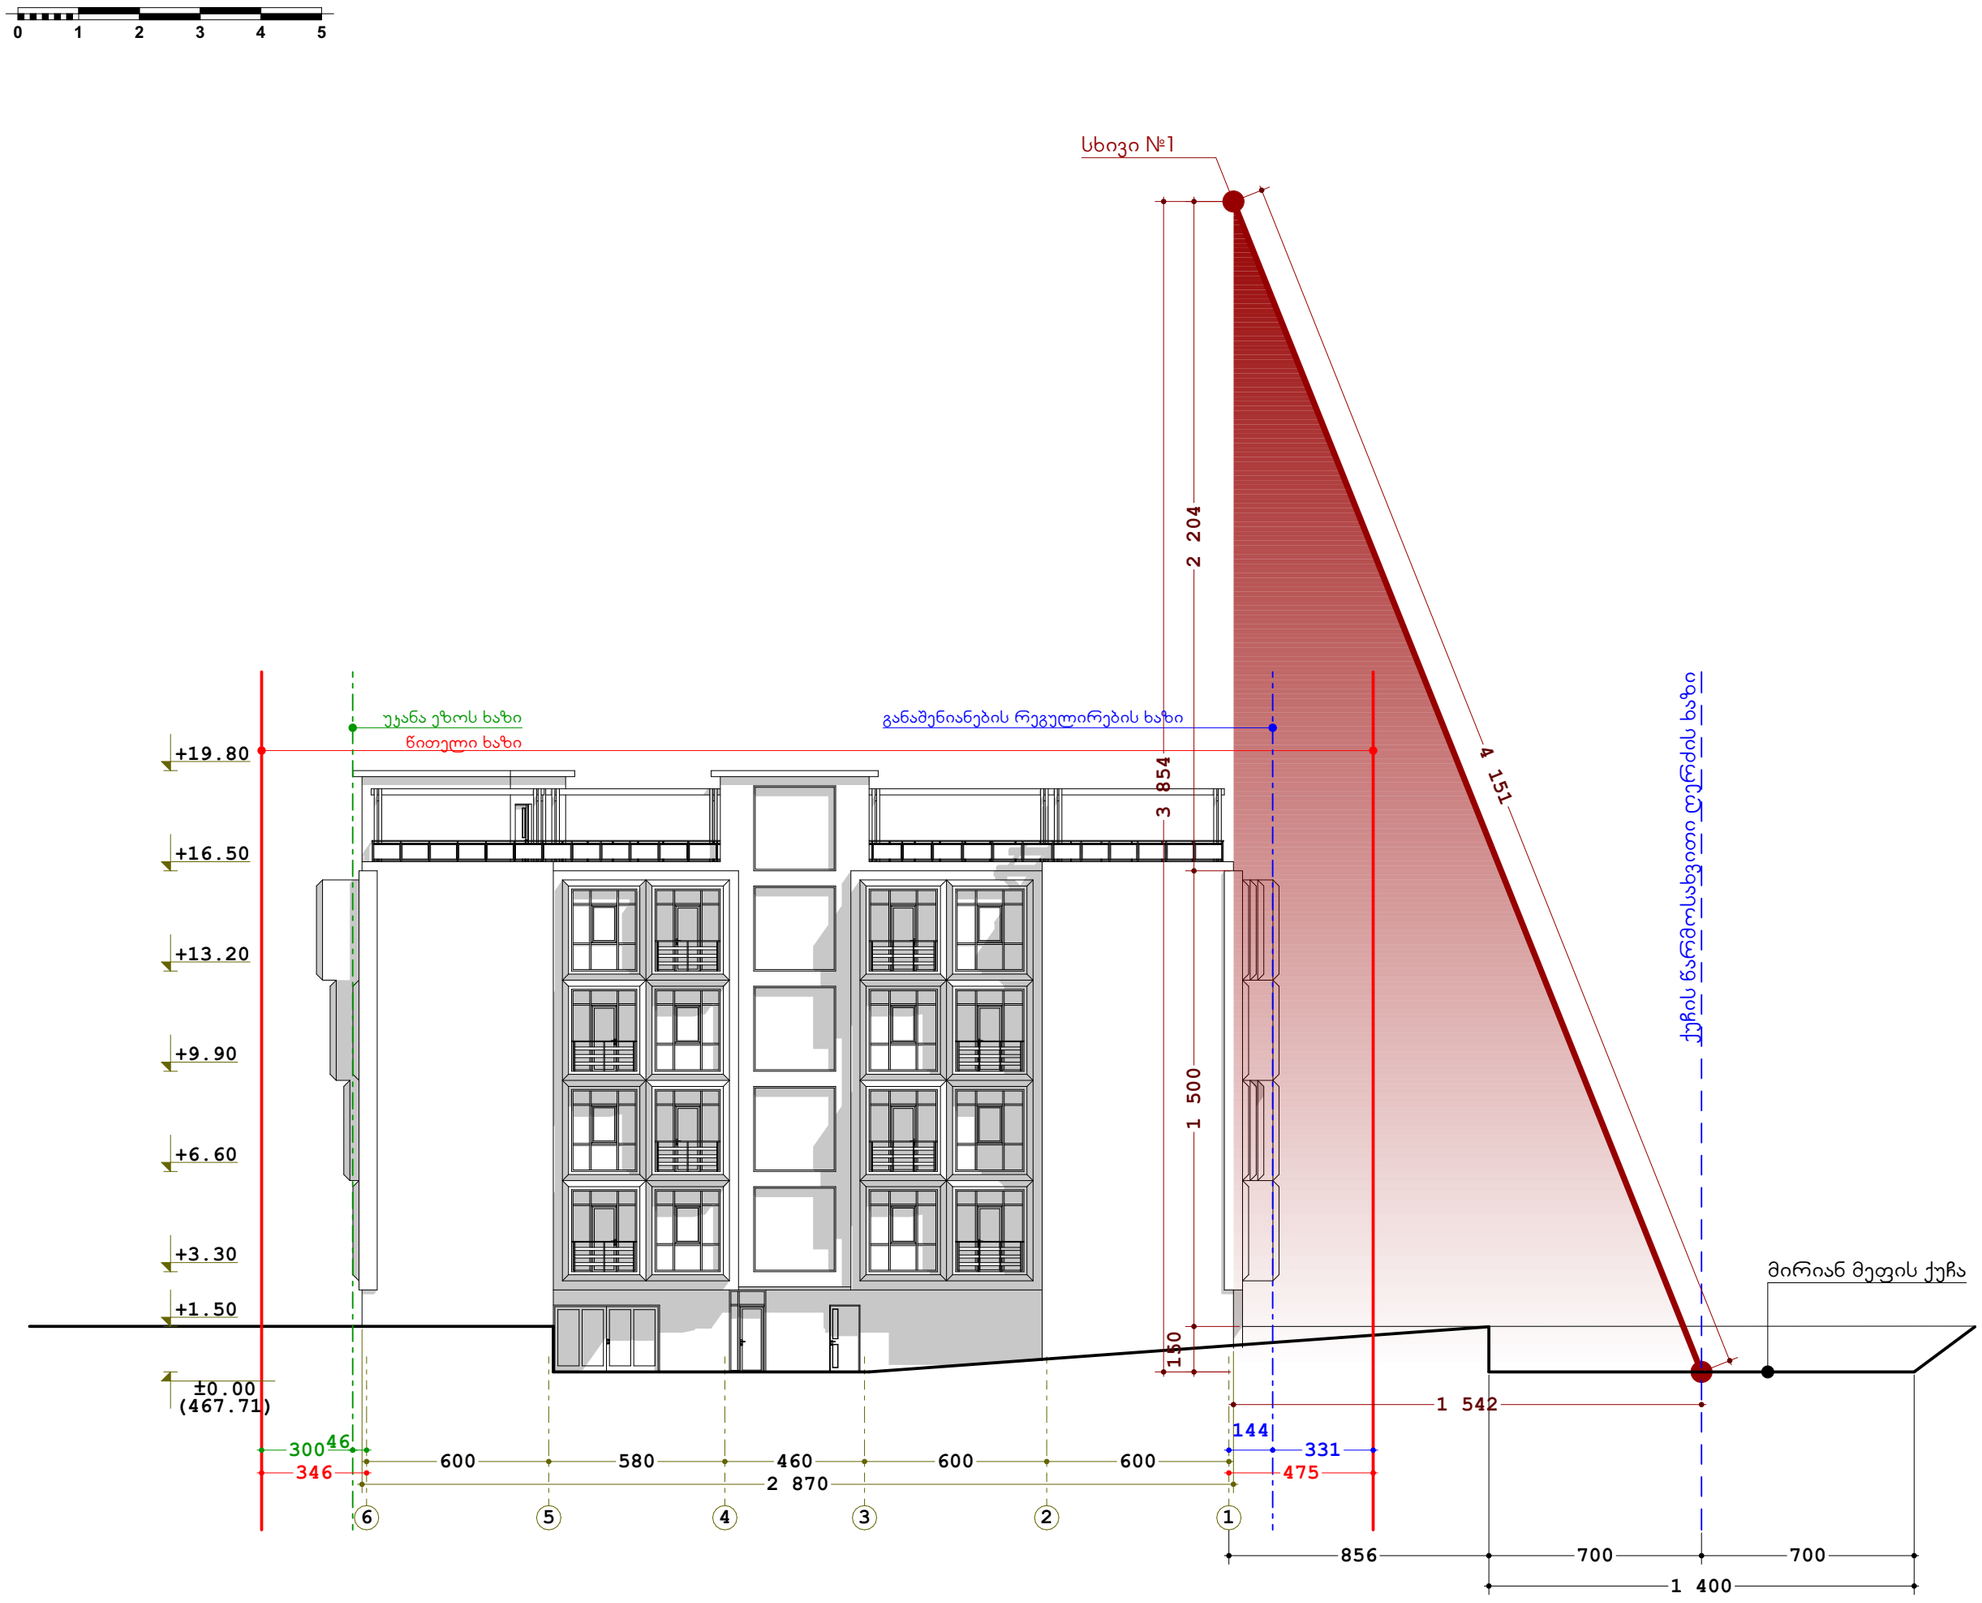

მრავალფუნქციური კომპლექსი

თბილისი, მირიან მეფის ქუჩა №80
ს/კ - 01.72.14.038.461
მიწის ნაკვეთი - 1000.00 მ²

დამკვეთი:
შ.პ.ს. "ლ კგუფი"
ს/ნ - 406188343

სიმაღლის განსაზღვრის სქემა

მასშტაბი - 1:200

ფორმატი - **A 3**

არქიტექტორი:
გურამ გურამიშვილი