
0 1 2 3 4 5

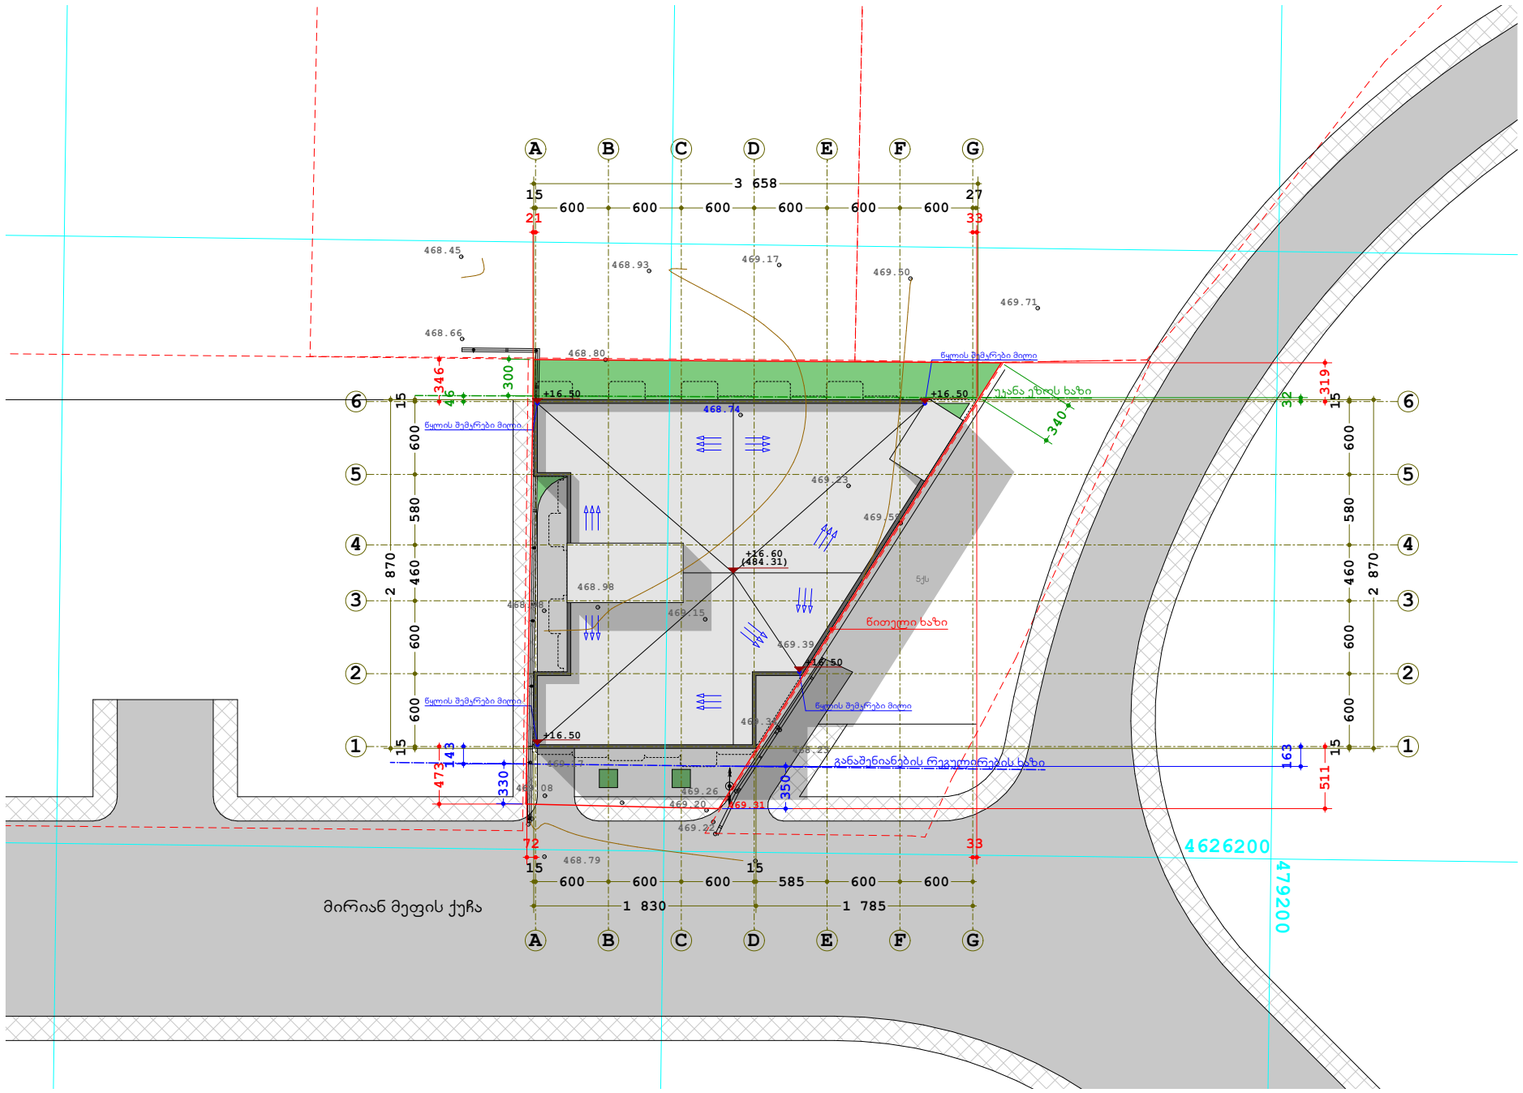

მრავალფუნქციური კომპლექსი

თბილისი, მირიან მეფის ქუჩა №80

ს/კ - 01.72.14.038.461

მიწის ნაკვეთი - 1000.00 მ²

დამკვეთი:

შ.პ.ს. "ლ კგუფი"

ს/ნ - 406188343

გენგეგმა

მასშტაბი - 1:500

ფორმატი - **A 3**

არქიტექტორი:
გურამ გურამიშვილი

1	1