მიწის (უძრავი ქონების) საკადასტრო კოდი N 01.11.17.003.138

# ამონაწერი საჯარო რეესტრიდან

**განცხადების რეგისტრაცია**
**N 882012336928 - 12/07/2012 15:57:08**

**მომზადების თარიღი**
**22/08/2012 12:16:58**

## საკუთრების განყოფილება

| ზონა | სექტორი | კვარტალი | ნაკვეთი |
|---|---|---|---|
| თბილისი | გლდანი | | |
| **01** | **11** | **17** | **003/138** |

**ნაკვეთის საკუთრების ტიპი:** საკუთრება
**ნაკვეთის ფუნქცია:** არასასოფლო სამეურნეო
**დაშუსტებული ფართობი:559.00 კვ.მ.**
ნაკვეთის წინა ნომერი:**01.11.17.003.078;**

**მისამართი: ქალაქი თბილისი , დასახლება მუხიანი , I და II მ/რ-ის მიმდებარედ**

## მესაკუთრის განყოფილება

**განცხადების რეგისტრაცია : ნომერი 882012336928 , თარიღი 12/07/2012 15:57:08**
**უფლების რეგისტრაცია: თარიღი 22/08/2012**

**უფლების დამადასტურებელი დოკუმენტი:**

- უძრავი ქონების გაცვლის ხელშეკრულება N120826978 , დამოწმების თარიღი:06/08/2012 ,ნოტარიუსი მ. დემეტრაშვილი

**მესაკუთრეები:**
შპს "დილეო" , ID ნომერი:200267692

**მესაკუთრე:** **აღწერა:**
შპს "დილეო"

## იპოთეკა

**საგადასახადო გირავნობა:**

რეგისტრირებული არ არის

## ვალდებულება

**ყადაღა/აკრძალვა:**

რეგისტრირებული არ არის

**მოვალეთა რეესტრი:**

რეგისტრირებული არ არის

მიწის (უძრავი ქონების) საკადასტრო კოდი N 01.11.17.003.136

# ამონაწერი საჯარო რეესტრიდან

| განცხადების რეგისტრაცია | მომზადების თარიღი |
|---|---|
| N 882012368853 - 25/07/2012 10:49:19 | 30/07/2012 15:18:44 |

## საკუთრების განყოფილება

| ზონა | სექტორი | კვარტალი | ნაკვეთი |
|---|---|---|---|
| თბილისი | გლდანი | | |
| 01 | 11 | 17 | 003/136 |

ნაკვეთის საკუთრების ტიპი:საკუთრება
ნაკვეთის ფუნქცია: არასასოფლო სამეურნეო
დაზუსტებული ფართობი:81.00 კვ.მ.
ნაკვეთის წინა ნომერი:01.11.17.003.042;

მისამართი: ქალაქი თბილისი , ქუჩა გობრონიძის , ნაკვეთი N03/036-ის მიმდებარედ (ნაკვ.03/042)

## მესაკუთრის განყოფილება

განცხადების რეგისტრაცია : ნომერი 882012090047 , თარიღი 02/03/2012 17:41:14
უფლების რეგისტრაცია: თარიღი 09/03/2012

უფლების დამადასტურებელი დოკუმენტი:

- უძრავი ქონების ნასყიდობის ხელშეკრულება , დამოწმების თარიღი:02/03/2012 , საქართველოს იუსტიციის სამინისტროს საჯარო რეესტრის ეროვნული სააგენტო

მესაკუთრეები:
შპს "დილეო" , ID ნომერი:200267692

| მესაკუთრე: | აღწერა: |
|---|---|
| შპს "დილეო" | |

## იპოთეკა

საგადასახადო გირავნობა:

რეგისტრირებული არ არის

## ვალდებულება

| | |
|---|---|
| განცხადების რეგისტრაცია ნომერი 882011571799 თარიღი 24/11/2011 20:12:10 | გამყიდველი: ქ. თბილისის თვითმართველი ერთეული ;<br>მყიდველი: შპს "დილეო" 200267692;<br>საგანი:მიწის ფართობი 81.00 კვ.მ;<br>მხარეები ვალდებულნი არიან შეასრულონ ხელშეკრულებით ნაკისრი ვალდებულებები (შებღუდვა- დარეგისტრირებული კომფიგურაციით მშენებლობის უფლების გარეშე); ; |
| უფლების რეგისტრაცია: თარიღი 30/11/2011 | აუქციონში გამარჯვების დამადასტურებელი ოქმი (ადმინისტრაციული დაპირება) №-27-121-699 , დამოწმების თარიღი:07/06/2011 , ქალაქ თბილისის მერიის სჯარო სამართლის იურიდიული პირი ქონების მართვის სააგენტო,<br>საკუთრების დამადასტურებელი მოწმობა N753 , დამოწმების თარიღი:24/11/2011 , ქალაქ თბილისის მერიის სჯარო სამართლის იურიდიული პირი ქონების მართვის სააგენტო , |

ყადაღა/აკრძალვა:

რეგისტრირებული არ არის

მოვალეთა რეესტრი:


რეგისტრირებული არ არის

---

"ფიზიკური პირის მიერ 2 წლამდე ვადით საკუთრებაში არსებული მატერიალური აქტივის რეალიზაციისას, აგრეთვე საგადასახადო წლის განმავლობაში 1000 ლარის ან მეტი ღირებულების ქონების საჩუქრად მიღებისას საშემოსავლო გადასახადი გადახდას ექვემდებარება საანგარიშო წ მომდევნო წლის 1 აპრილამდე, რის შესახებაც აღნიშნული ფიზიკური პირი იმავე ვადაში წარუდგენს დეკლარაციას საგადასახადო ორგანოს. აღნიშნ ვალდებულების შეუსრულებლობა წარმოადგენს საგადასახადო სამართალდარღვევას, რაც იწვევს პასუხისმგებლობას საქართველოს საგადასახადო კოდექსის XVIII თავის მიხედვით."

ამონაწერში ტექნიკური ხარვეზის აღმოჩენის შემთხვევაში, შესაძლებელია სარეგისტრაციო სამსახურში მოსვლის გარეშე, ელექტრონულად წარმოადგინოთ განცხადება: http://public.reestri.gov.ge ან დაგვიკავშირდეთ: 2 405 405; 595 33 71 81; შესწორებული ამონაწერის მიღება შეგიძლიათ ვებ გვერდზე, ელექტრონულად, ასევე სარეგისტრაციო სამსახურში ,"ლიბერთი ბანკის" ნებისმიერ ფილიალში ან "პრივატბანკის" სწრაფი გადახდის აპარატიდან.

# გ ე ნ გ ე გ მ ა  მ=1-500

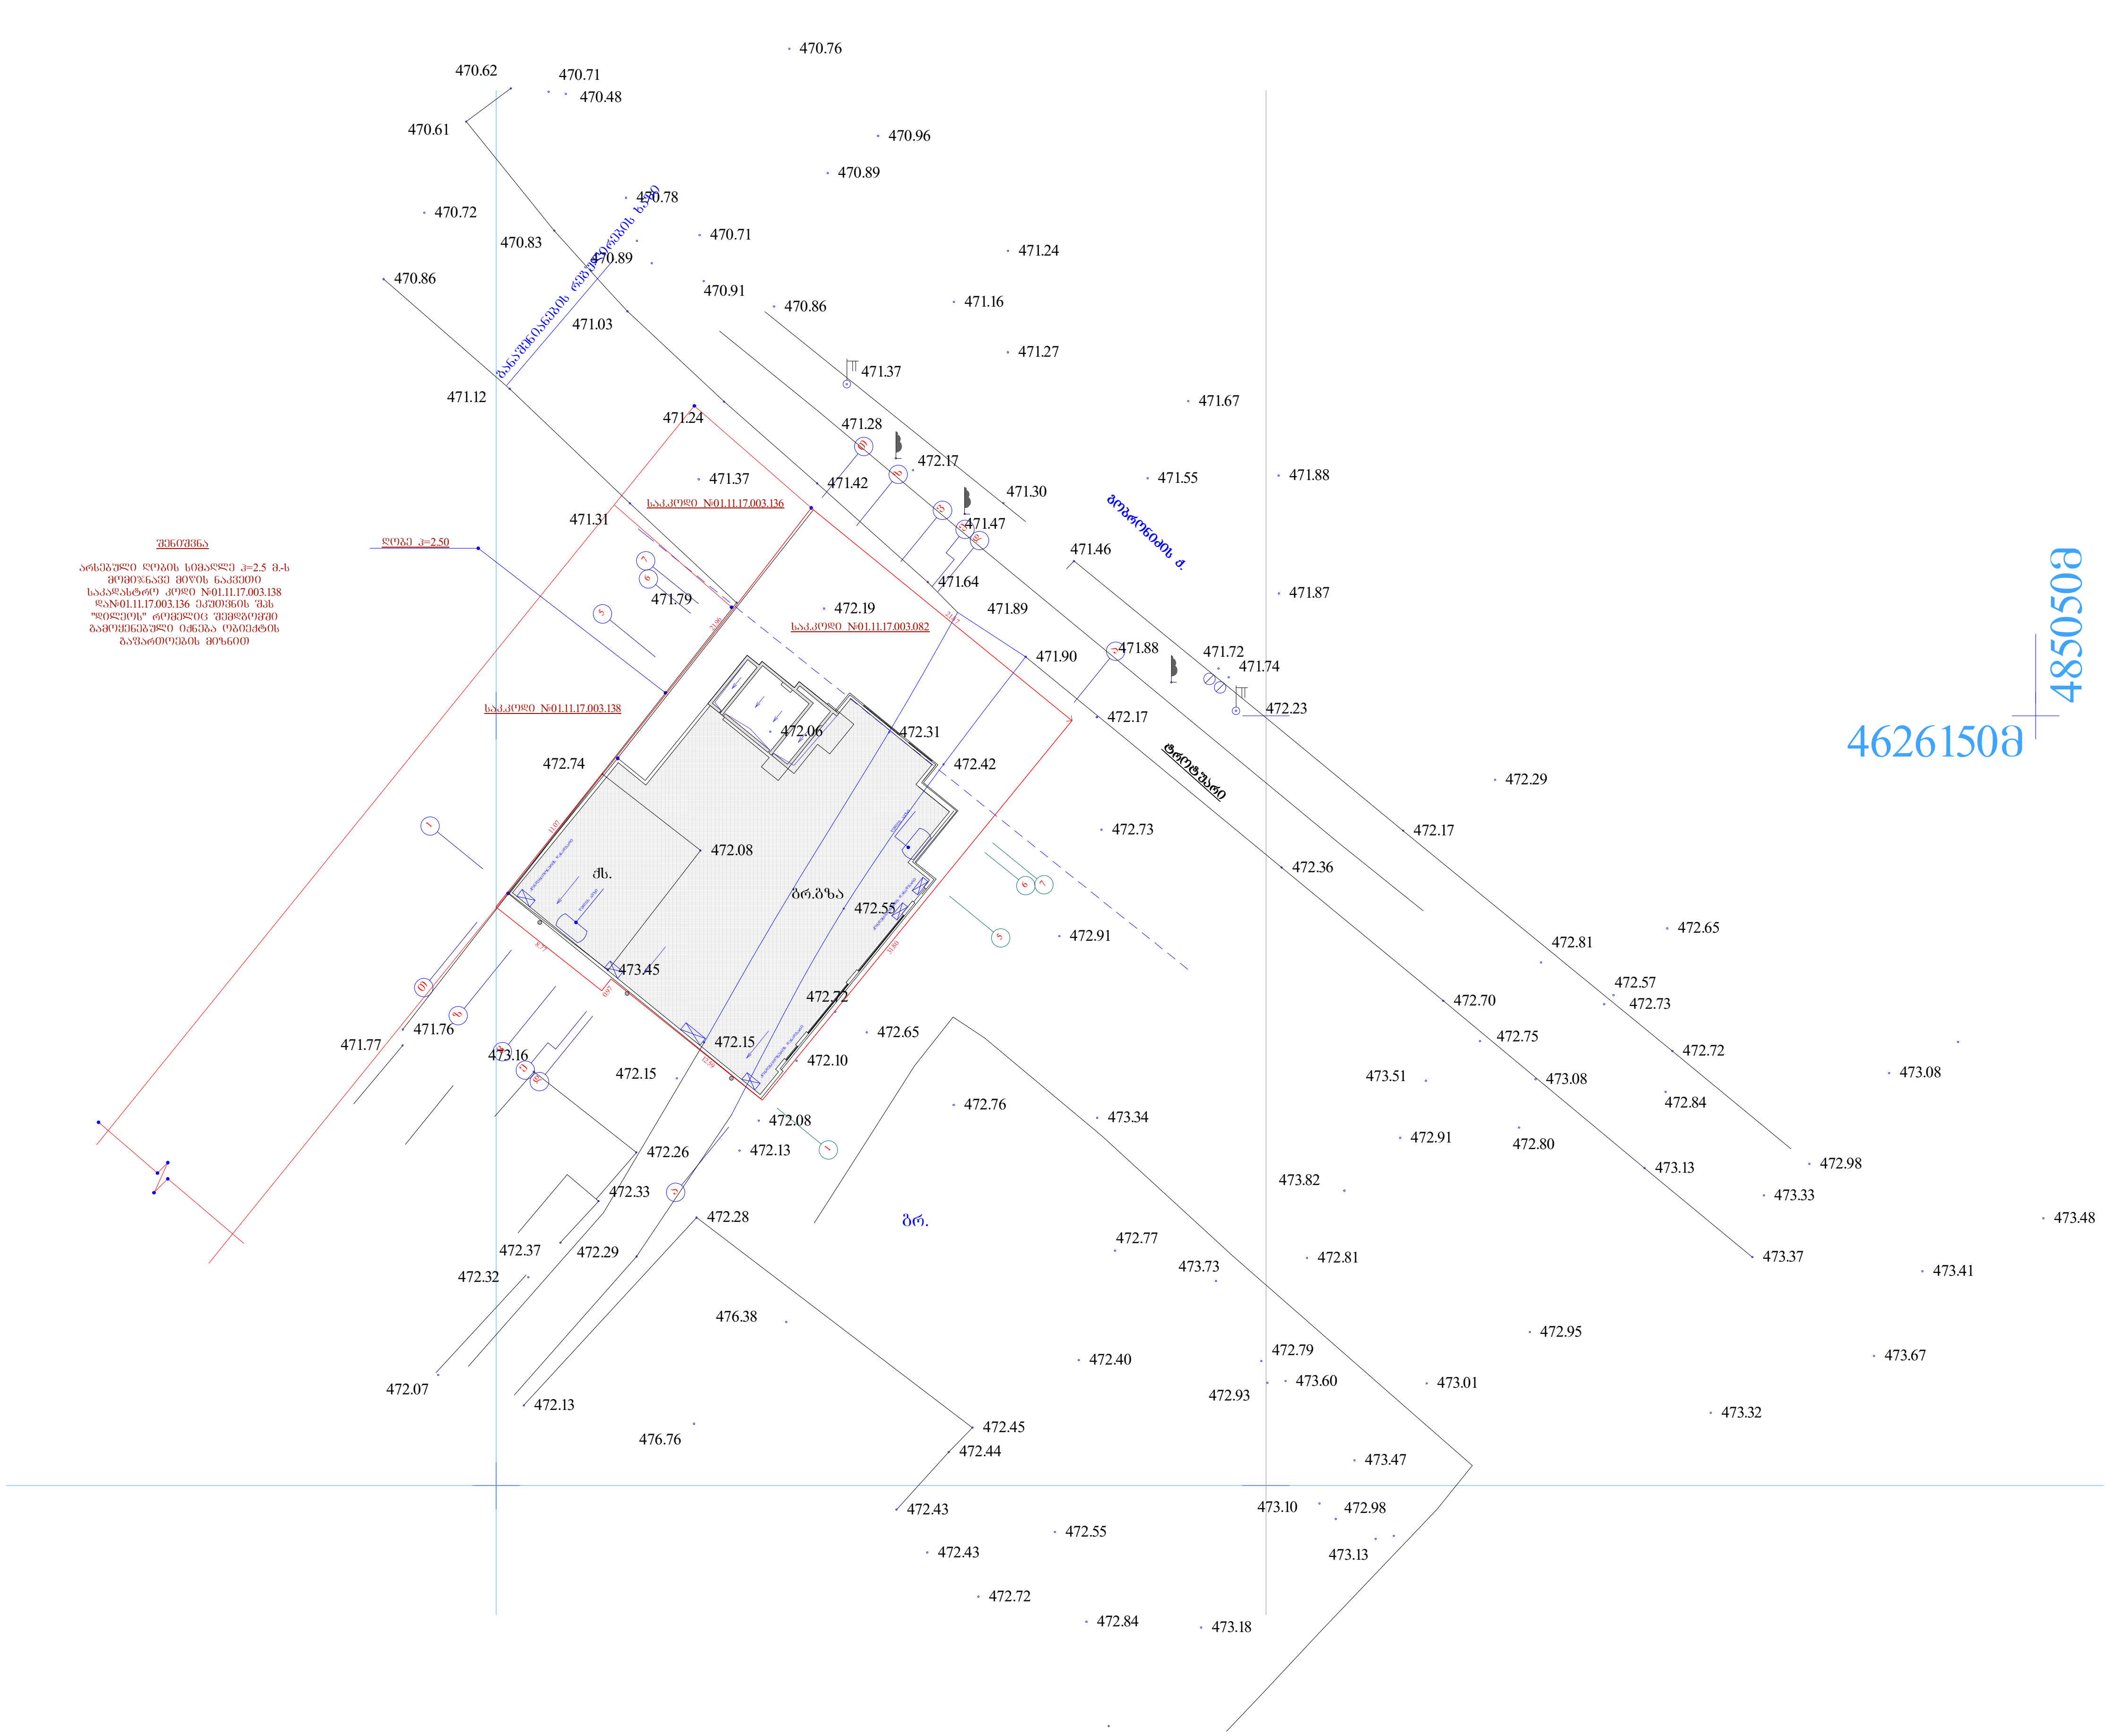


| | | | |
|---|---|---|---|
| არქიტექტურული ნაწილი | | ფურცელი | |
| გეგმა | | თარიღი | 2012 |
| | | მასშტაბი | 1-150 |

| თანამდებობა | ხელმოწერა | გვარი |
|---|---|---|
| დირექტორი | | |
| პრ.მთ.არქიტ | | გ.დათეშაშვილი |
| შემსრულე | | |
| შემოწმება | | |

დამკვეთი: შ.პ.ს. ..დილეო..
მუჭ. ო.კიკალეიშვილი

მისამართი: ქალაქ თბილისი მუხიანის დასახლება შ.პ.ს. ..დილეოს და კომპანიის მიმდებარე ტერიტორიაზე

საზ. კვების ობიექტისრეკონსტრუქციული პროექტი


| | | |
|---|---|---|
| ფორმატი -3 | თბილისი 2011 | ფურცლის სახელი |
| | დაკვეთა № | |

არქიტექტურულ-გეგმარებითი დავალება №754- 28.07.09

საქართველოს იუსტიციის სამინისტრო
საჯარო რეესტრის ეროვნული სააგენტო

# საკადასტრო გეგმა

მიწის ნაკვეთის საკადასტრო კოდი: *01.11.17.003.136*
განცხადების რეგისტრაციის ნომერი*882012368853*
მიწის ნაკვეთის ფართობი: *81* კვ.მ.
დანიშნულება: *არასასოფლო-სამეურნეო*
მომზადების თარიღი 26.07.12

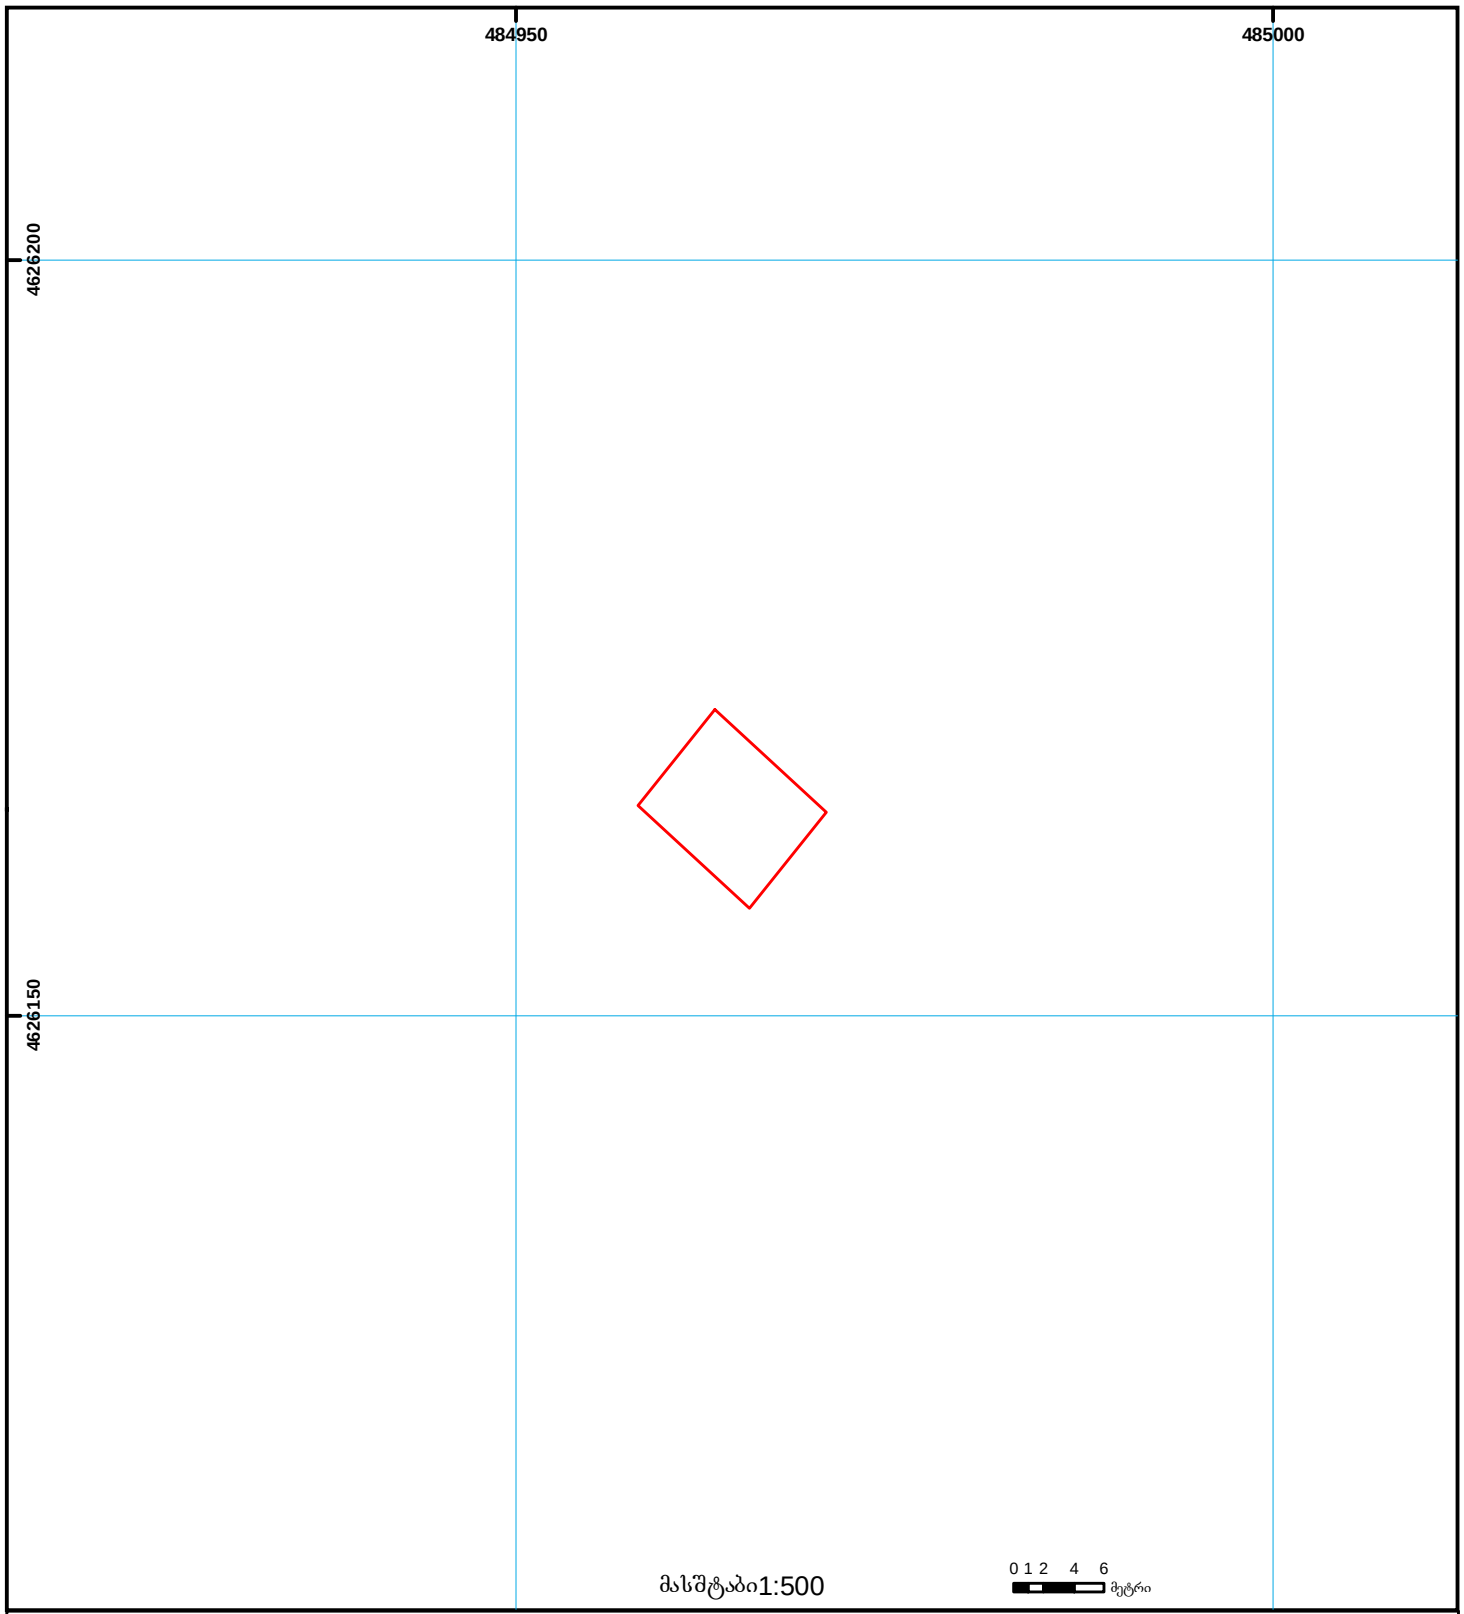



01/2 შენობა-ნაგებობა, პირობითი ნომერი/სართულიანობა
ვალდებულება
ხაზობრივი ნაგებობა
მიწის ნაკვეთის საკადასტრო საზღვარი
მშენებარე ნაგებობა
მიწისქვეშა ნაგებობა
UTM (საერთაშორისო) სისტემის კოორდ.


საჯარო რეესტრის ეროვნული სააგენტო თბილისი 0102 წშ. ნიკოლოზის/ნ. ჩხეიძის ქ. 2 ტელ.: (995 32) 91 04 27; ფაქსი: (995 32) 91 03 41
საჯარო რეესტრის ეროვნული სააგენტო თბილისი დ. აღმაშენებლის გამზ. 89/24 ტელ: (995 32) 94 13 65
www.napr.gov.ge

საქართველოს იუსტიციის სამინისტრო
საჯარო რეესტრის ეროვნული სააგენტო

# საკადასტრო გეგმა

მიწის ნაკვეთის საკადასტრო კოდი: *01.11.17.003.138*
განცხადების რეგისტრაციის ნომერი: 882012336928
მიწის ნაკვეთის ფართობი: *559* კვ.მ.
დანიშნულება: *არასასოფლო-სამეურნეო*
მომზადების თარიღი 22.08.12

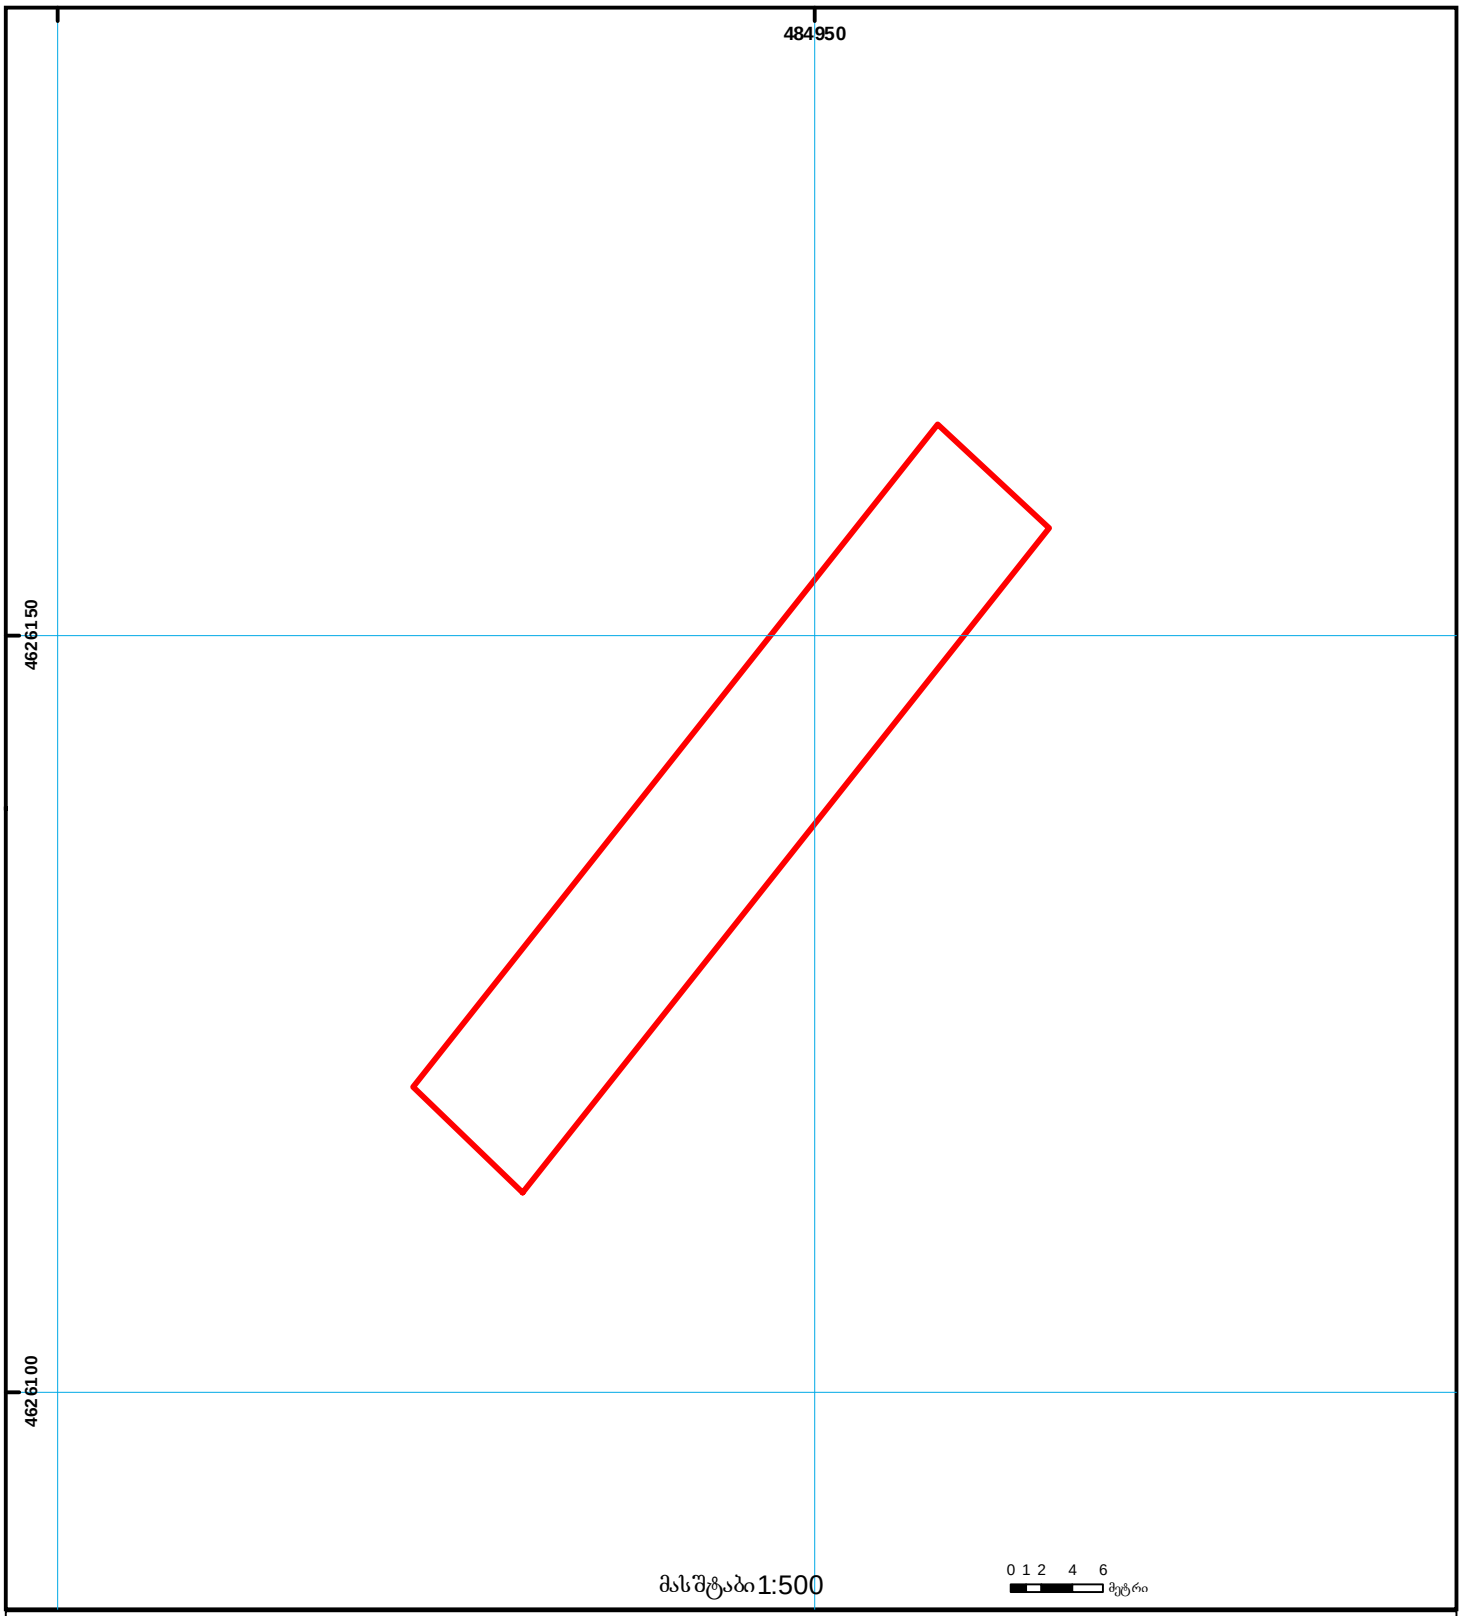


01/2 შენობა-ნაგებობა, პირობითი ნომერი/სართულიანობა
ვალდებულება
ხაზობრივი ნაგებობა
მიწის ნაკვეთის საკადასტრო საზღვარი
მშენებარე ნაგებობა
მიწისქვეშა ნაგებობა
UTM (საერთაშორისო) სისტემის კოორდ.


საჯარო რეესტრის ეროვნული სააგენტო თბილისი 0102 წმ. ნიკოლოზის/ნ. ჩხეიძის ქ. 2 ტელ.: (995 32) 91 04 27; ფაქსი: (995 32) 91 03 41
საჯარო რეესტრის ეროვნული სააგენტო თბილისი დ. აღმაშენებლის გამზ. 89/24 ტელ: (995 32) 94 13 65
www.napr.gov.ge