

















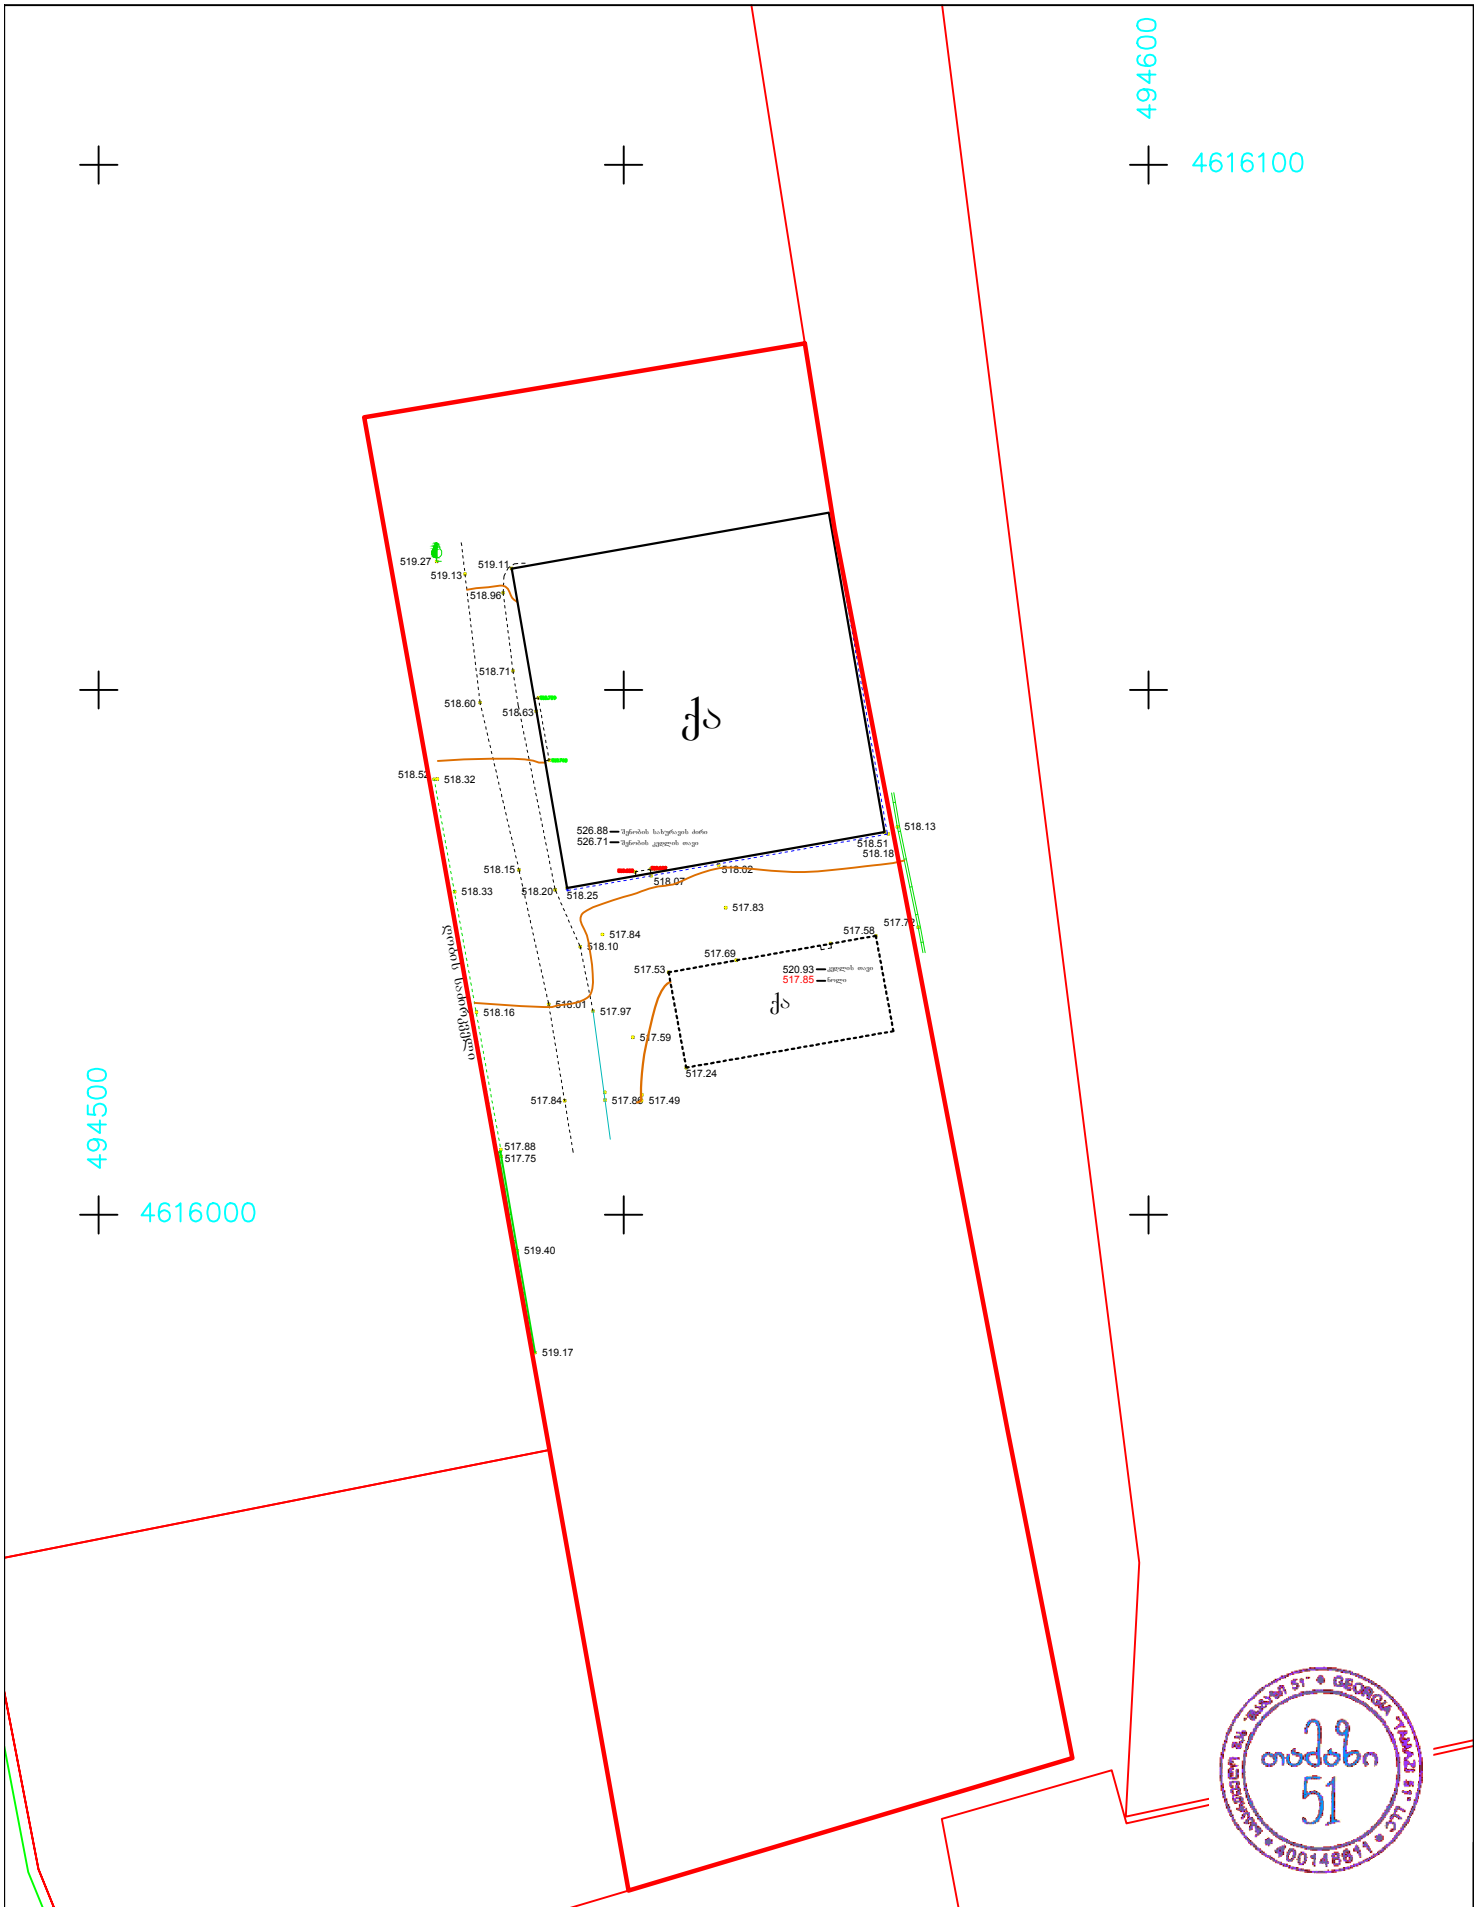

UTM (საერთაშორისო) სისტემის კოორდინატები
არასაცხოვრებელი შენობა
საცხოვრებელი შენობა
შენებადი ნაკვეთობა
ფარდული
საკრანსფორმა-ტორო ჯიხური
რეზერვუარი
ბორდიური
ღობე
კედელი
რკინიგზა
მაღალი ძაბვის ელექტრო გადამცემი ხაზი
ხეები
სამეთვალყურეო ჭები
რელიეფი

ტოპო გადაღება

ობიექტის დასახელება მისამართი	ქ.თბილისი, ახვლედიანის ქ. 8 (01.19.16.001.036)	შ.პ.ს. „თამაზი 51“
		დირექტორი თ. მამულაშვილი
		შემსრულა თ. მამულაშვილი
		მასშტაბი 1:500 გაიცა: 11.10.2020