
ფასადი 1-10 ღერძებში (აღმოსავლეთი)

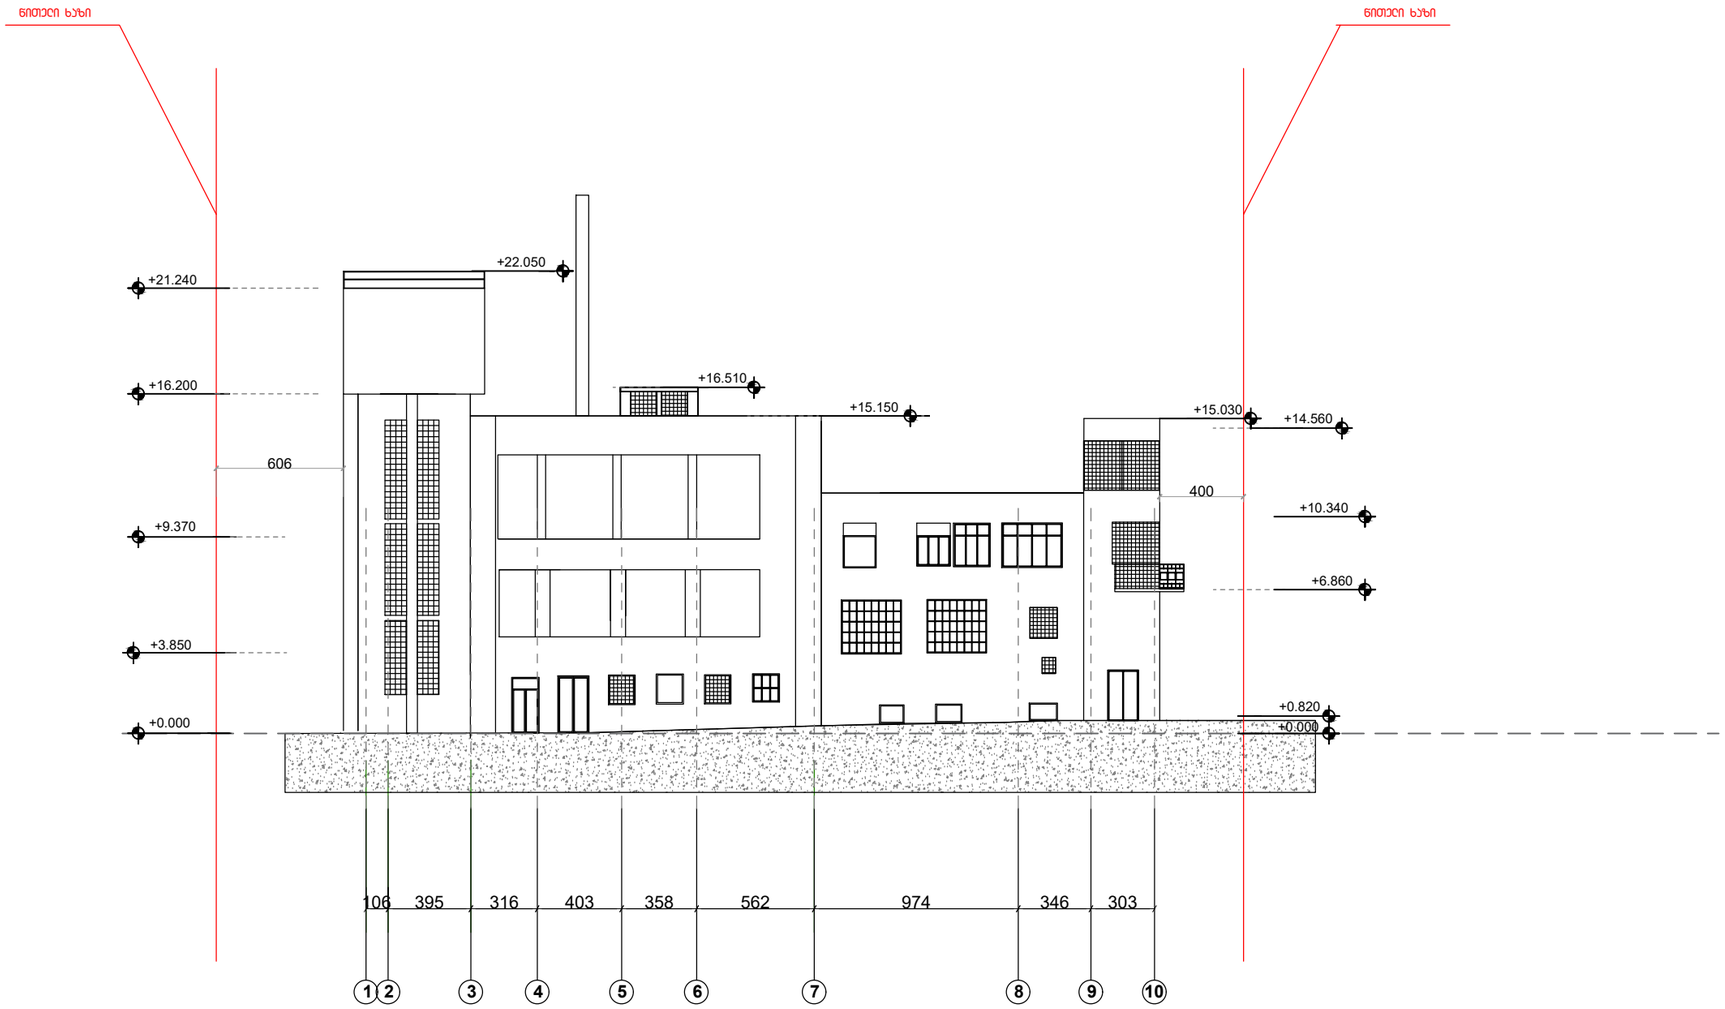

ფორმატი A2	თბილისი 2020 წ.		A–102
	დეკემბერი		

პროექტის დასახელება

ფასადი 1-10 ღერძებში

შენიშვნები

1. ნახაზზე ზომები მოცემულია სანტიმეტრებში

დამკვეთი : მ.პ.ს სითი ღოფტი


მისამართი

ქალაქი თბილისი, ჩუბინაშვილის ქ. #55

თანამდებობა	ბეჭდი	ხელმოწერა	თარიღი
მთ.არქიტექტორი	ბ.ჩხეტია		
არქიტექტორი	ბ.მეჭკვეხიანი		
დახაზა	ბ.მეჭკვეხიანი		

მასშტაბი	1:200
თარიღი	

ფასადი ღ-ა ღეჰძებში (აისებული)

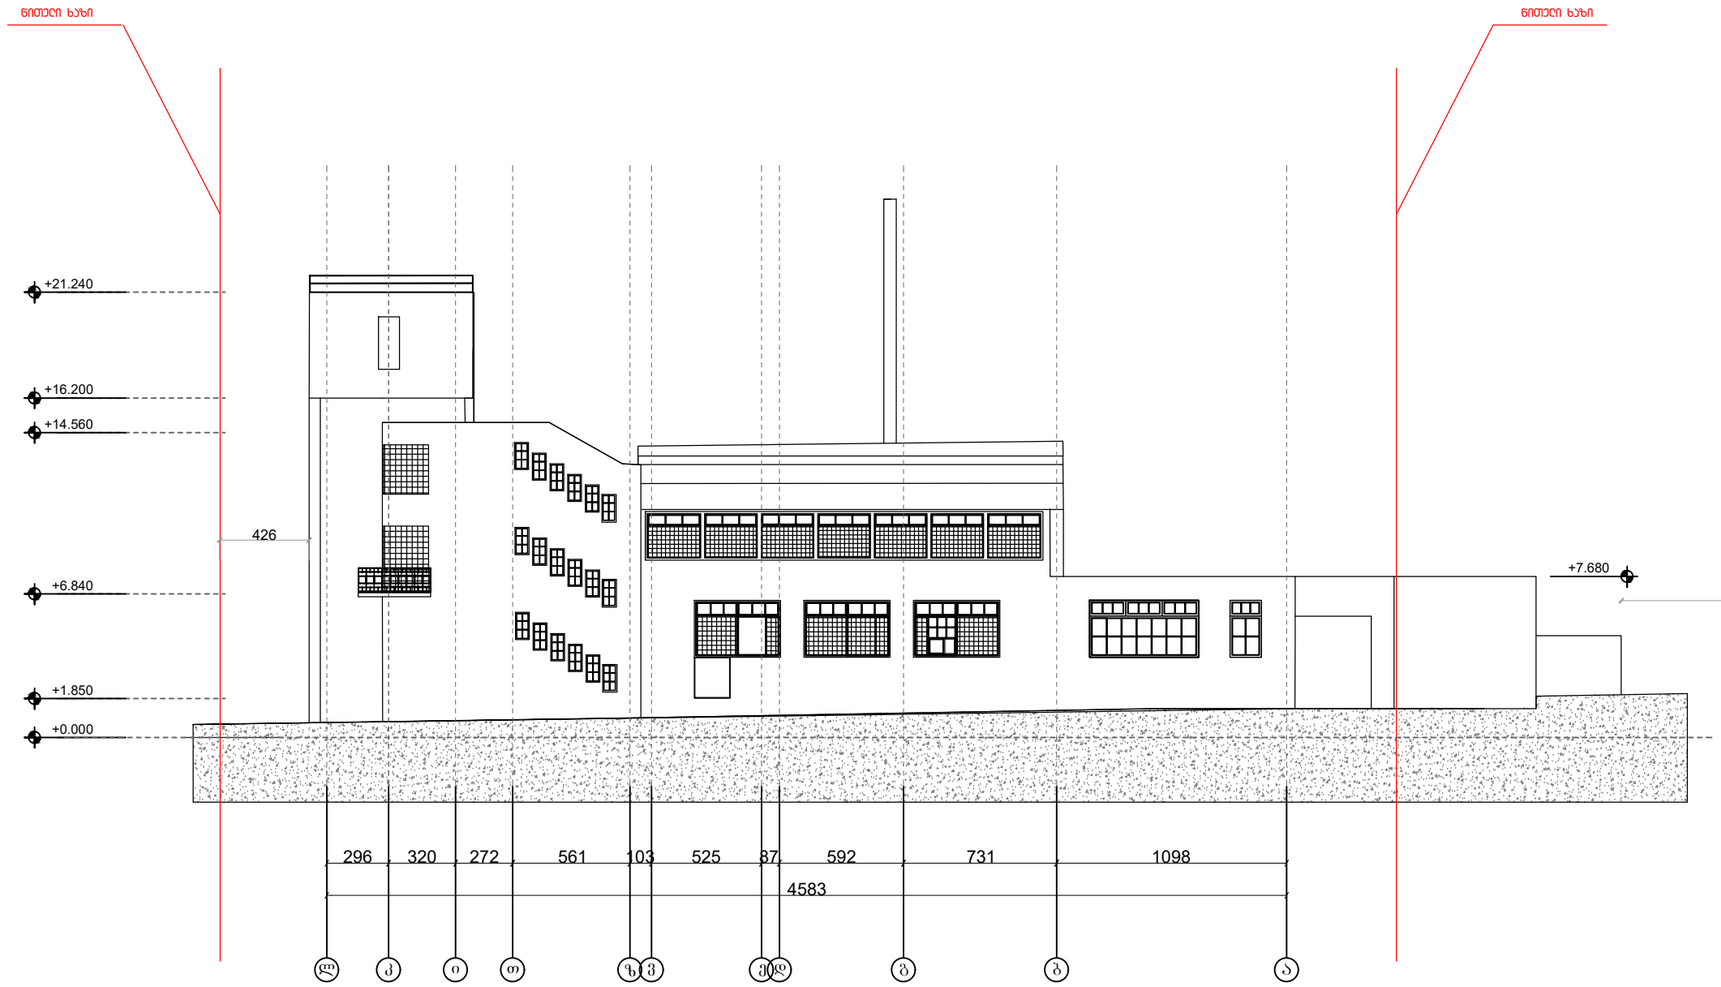

ფორმატი A2	თბილისი 2020 წ.	A–102
	ღამჭვეთა	

ჯეჰის ქარხანა

ფასადი ღ-ა ღეჰძებში

შენიშვნები

1. ნახაზზე ზომები მოცემულია სანტიმეტრებში


ღამჭვეთი :	მ.ჰ.ს სითი ღოფტი
	მისამართი

ქალაქი თბილისი, ჩუბინაშვილის ქ. #55

თანამდებობა	ბეჭდი	ხელმოწერა	თარიღი
მთ.არქიტექტორი	ბ.ჩხეტია		
არქიტექტორი	ბ.მაჭავარიანი		
ღახაზა	ბ.მაჭავარიანი		

მასშტაბი	1:200
თარიღი	

ფასადი ა-ი ღერძებში (ასხებული)

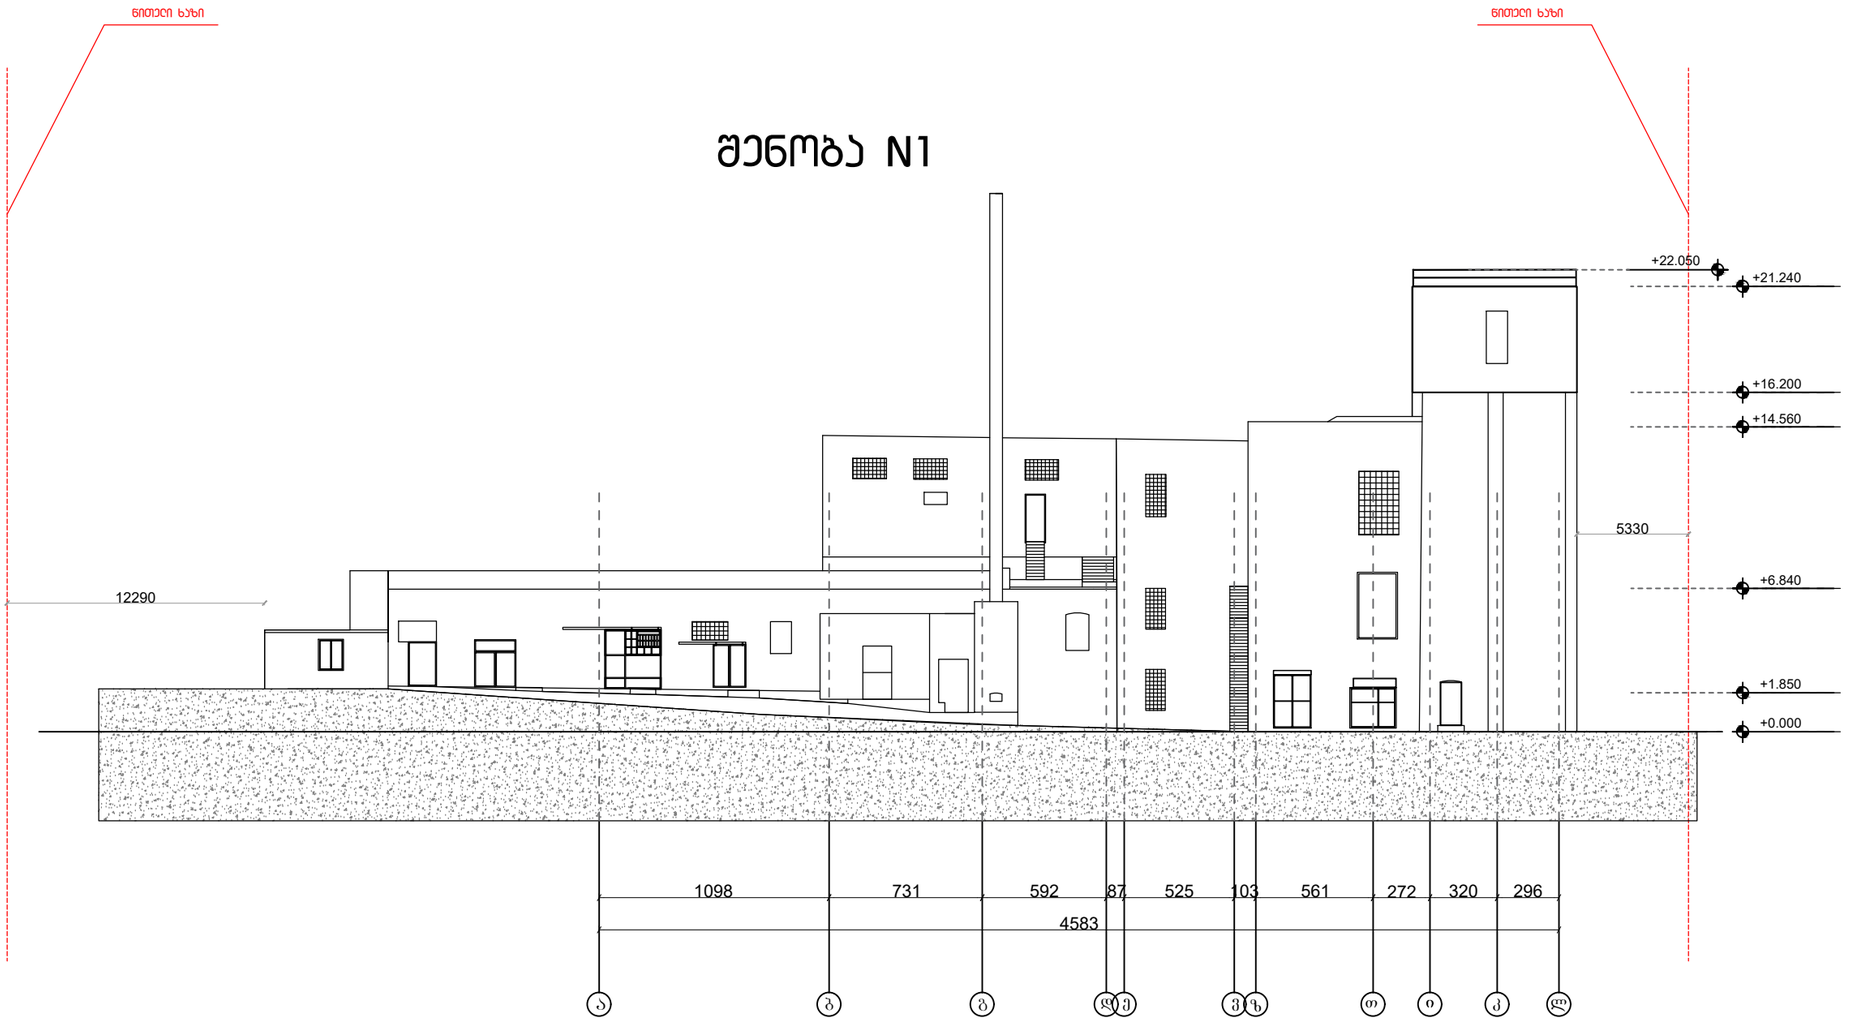

შენობა N1

ფორმატი A2	თბილისი 2020 წ.	A–102
	დაკვეთა	

ვერის ქარხანა

ფასადი ა-ღ ღერძებში

შენიშვნები

1. ნახაზზე ზომები მოცემულია სანტიმეტრებში

დამკვეთი : მ.პ.ს სითი ღოფტი


მისამართი

ქალაქი თბილისი, ჩუბინაშვილის ქ. #55

თანამდებობა	ბეჭდი	ხელმოწერა	თარიღი
მთ.არქიტექტორი	ბ.ჩხეტია		
არქიტექტორი	ბ.მაჭავარიანი		
დახაზა	ბ.მაჭავარიანი		

მასშტაბი	1:200
თარიღი	

ფასადი 10-1 ღერძებში (აისებული)

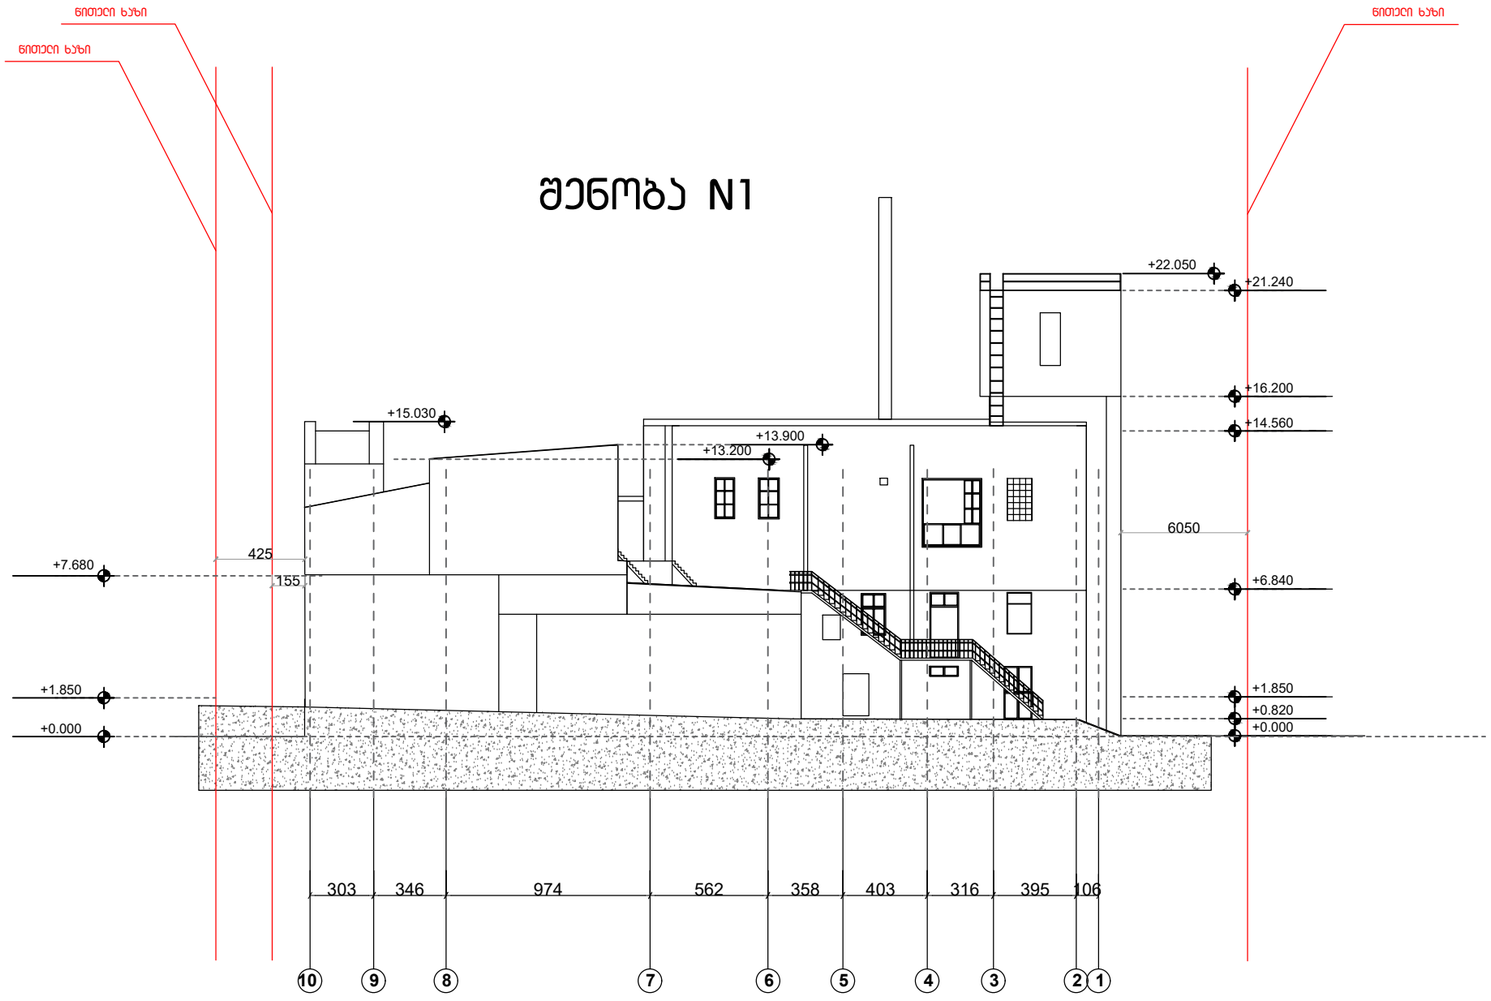

ფორმატი A2	თბილისი 2020 წ.	A–102
	ღამბვეთა	

ვეჩის ქუჩა

ფასადი 10-1 ღერძებში

შენიშვნები

1. ნახაზზე ზომები მოსაგებია სანტიმეტრებში

დამკვეთი : შ.პ.ს სითი ღოფტი

მისამართი


ქალაქი თბილისი, ჩუბინაშვილის ქ. #55

თანამდებობა	ბეჭდი	ხელმოწერა	თარიღი
მთ.არქიტექტორი	ბ.ჩხეტია		
არქიტექტორი	ბ.მეჭკვეთილიანი		
დახაზა	ბ.მეჭკვეთილიანი		


მასშტაბი	1:200
თარიღი	

შენობა №2 (ასებული)


ფასადები

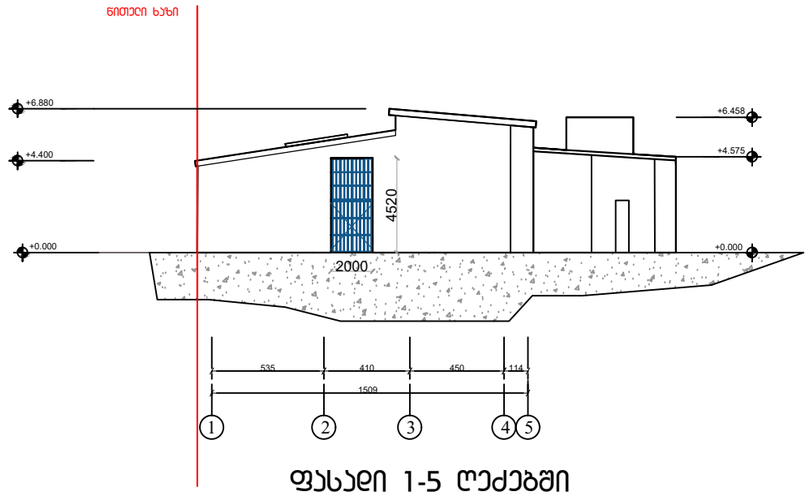


ფასადი 1-5 ღერძებში

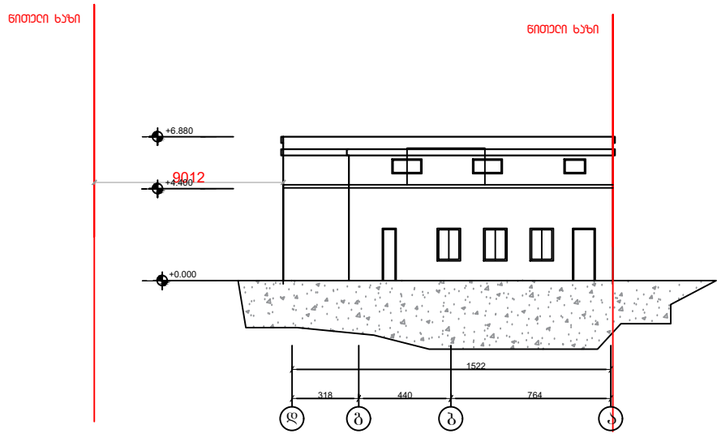

ფასადი დ-ა ღერძებში

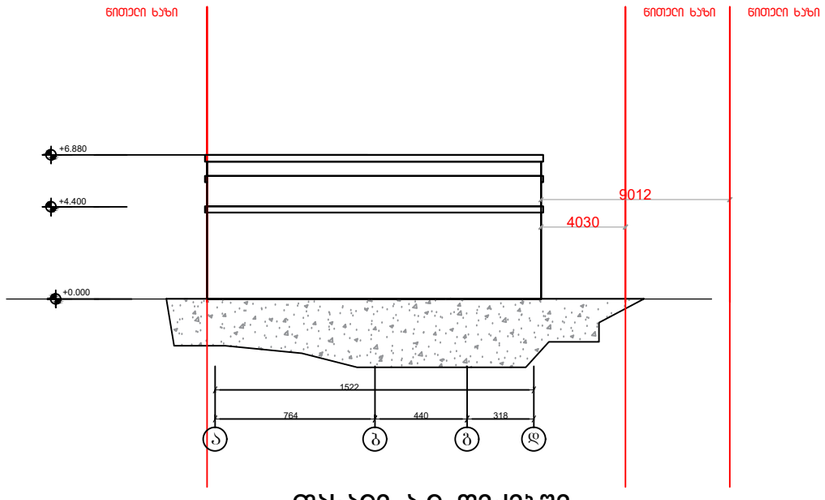


ფასადი ა-დ ღერძებში

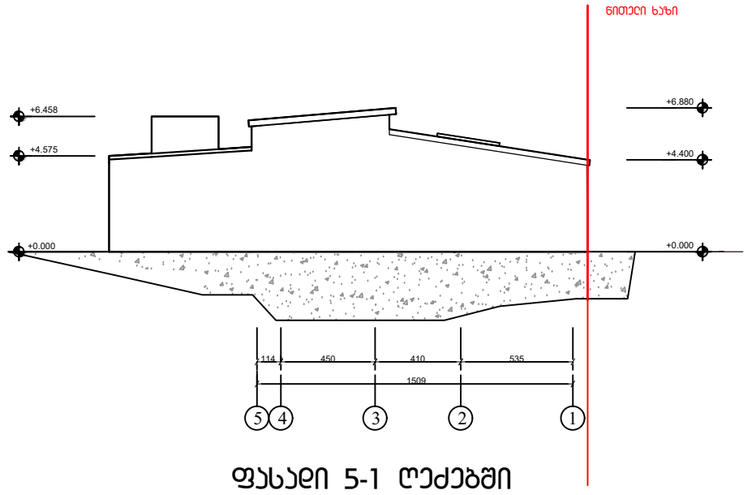

ფასადი 5-1 ღერძებში

ფორმატი A2	თბილისი 2020 წ.		A–102
	ვაჩის ქარხანა		
	ფასადები		
	შენიშვნები		
	1. ნახაზზე ზომები მოცემულია სანტიმეტრებში		
	დამკვეთი : მ.პ.ს სითი ლოფტი		
	მისამართი		
	ქალაქი თბილისი, ჩუბინაშვილის ქ. #55		
თანამდებობა	ბეჭდი	ხელმოწერა	თარიღი
მთ.არქიტექტორი	ბ.ჩხეტია		
არქიტექტორი	ბ.მაჭავარიანი		
დახაზა	ბ.მაჭავარიანი		
მასშტაბი	1:200		
თარიღი			

ფასადი 1-10 ღერძებში (საპროექტო)

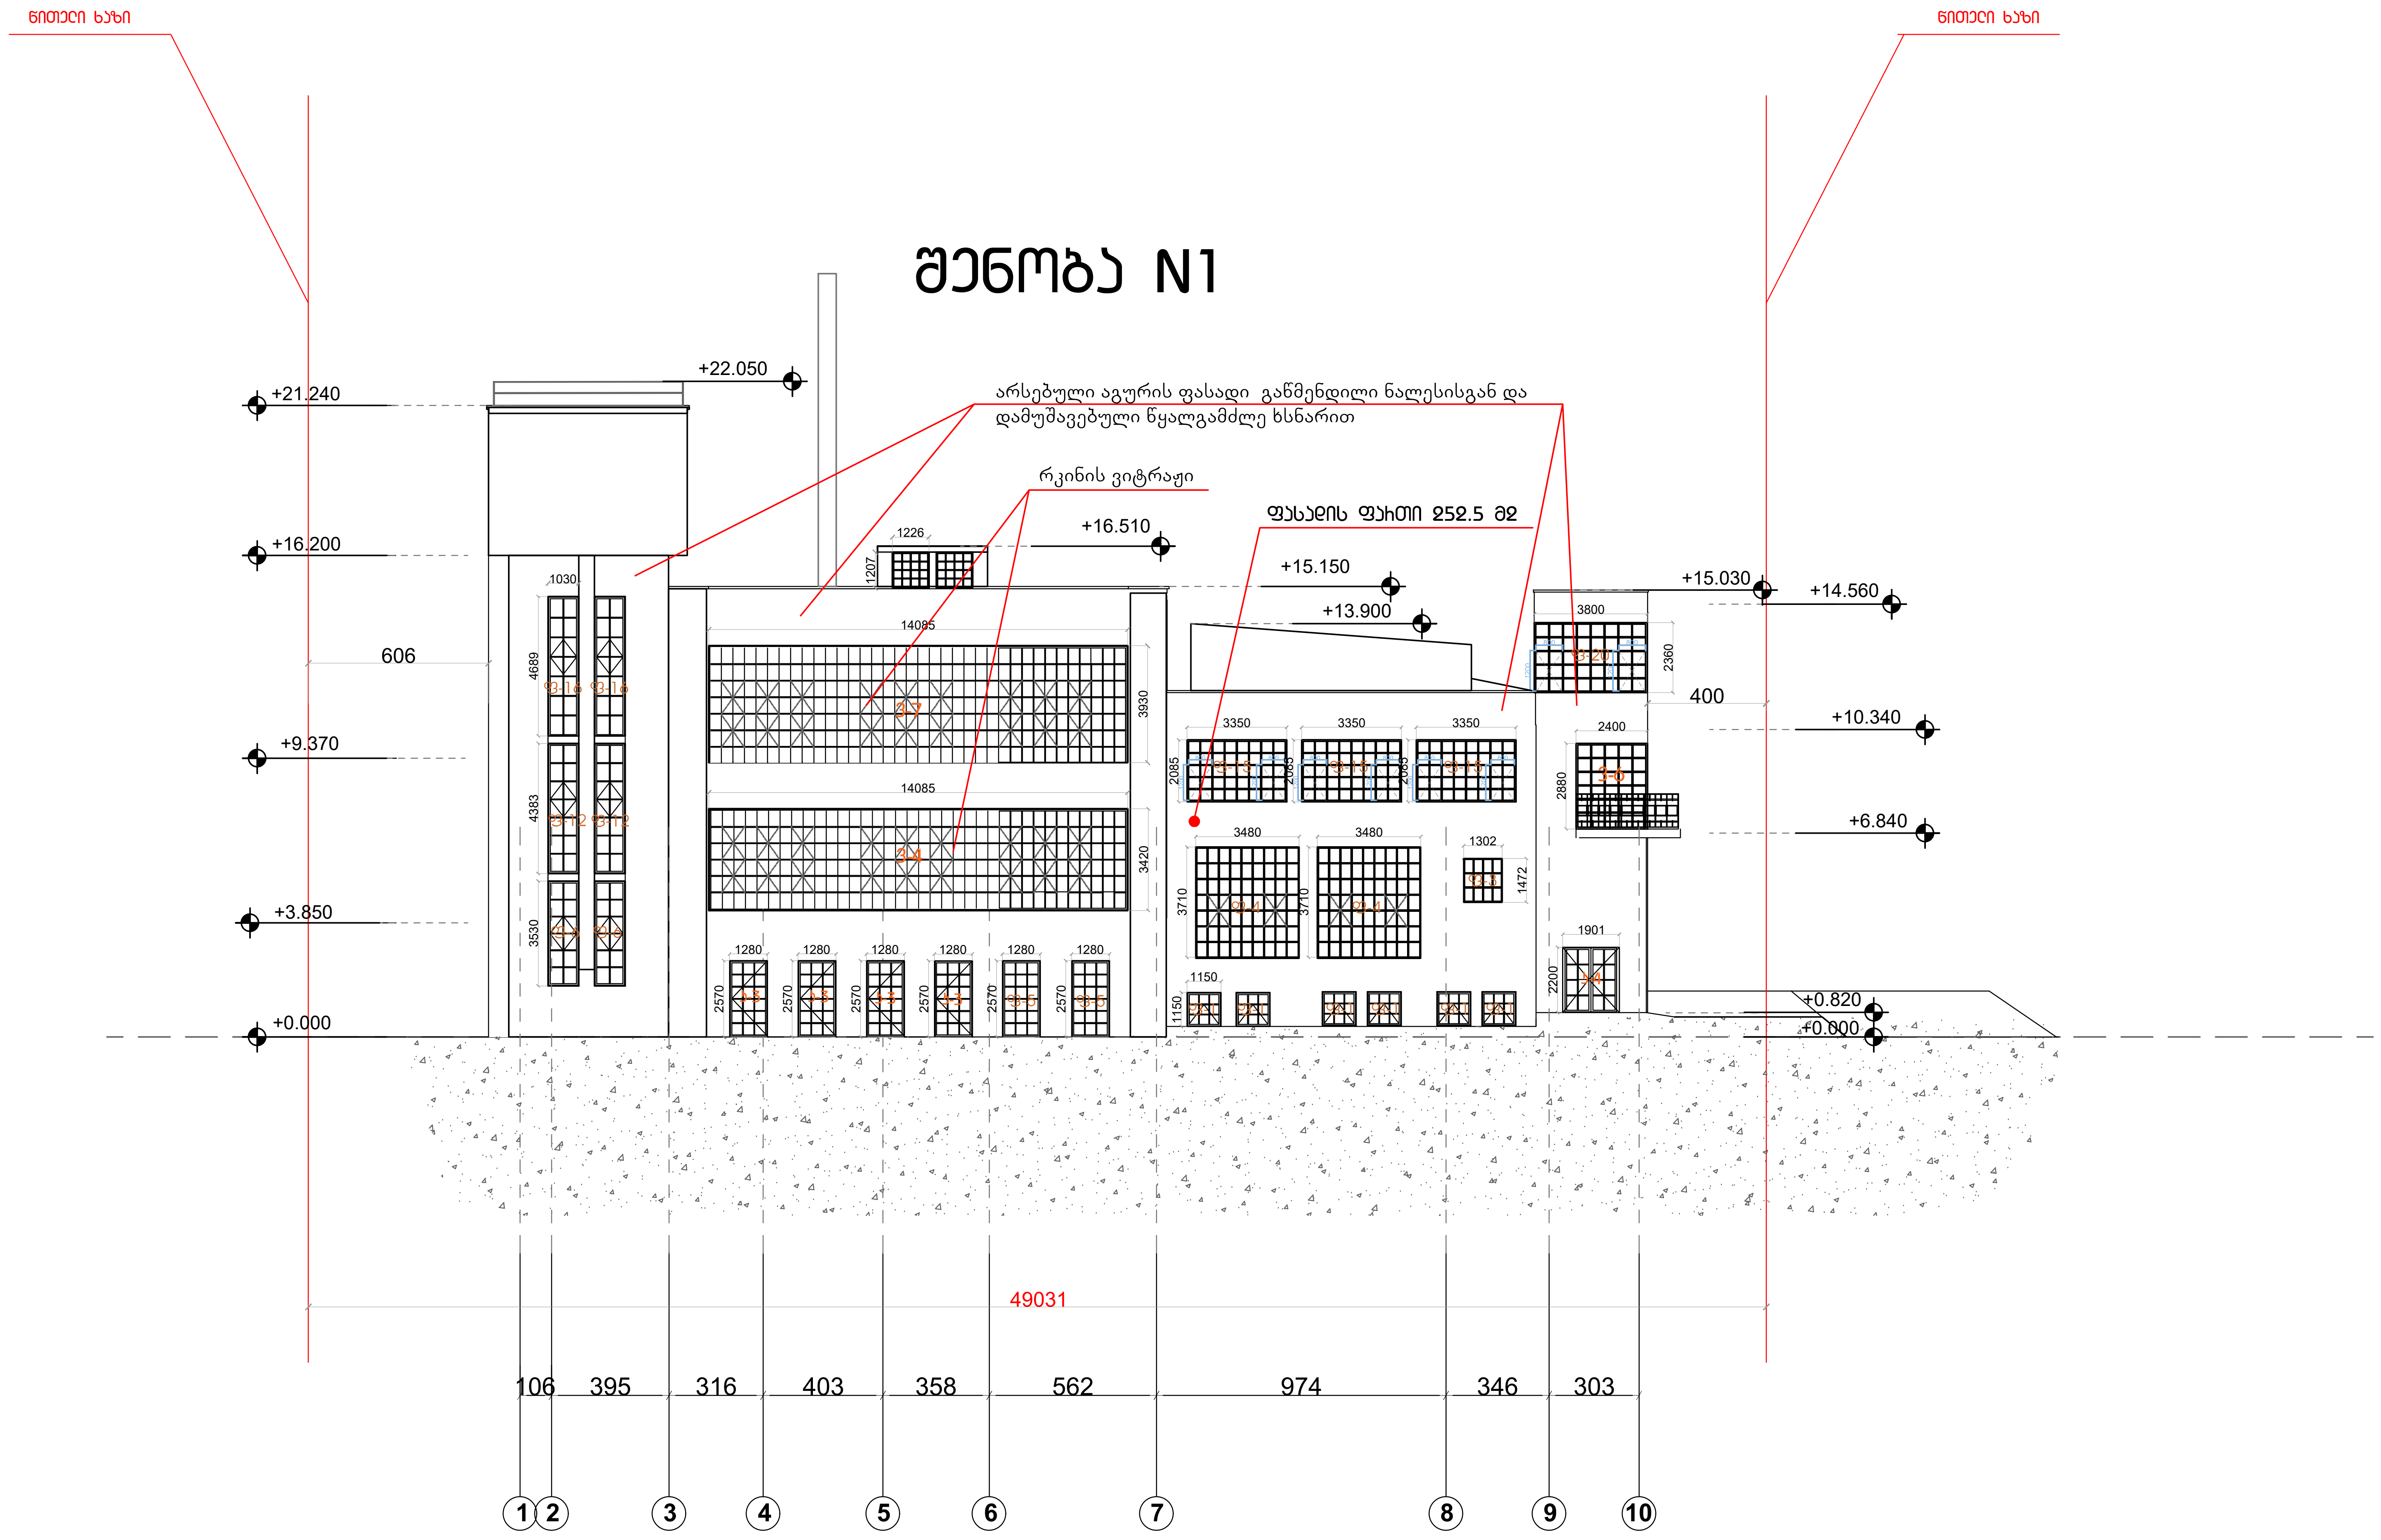

ფორმატი A2	თბილისი 2020 წ. დაკვეთა	A–102

პურის ქარხანა

ფასადი 1-10 ღერძებში

შენიშვნები

1. ნახაზზე ზომები მოცემულია სანტიმეტრებში

დამკვეთი : შ.პ.ს სითი ლოფტი

მისამართი


ქალაქი თბილისი, ჩუბინაშვილის ქ. #55

თანამდებობა	გვარი	ხელმოწერა	თარიღი
მთ.არქიტექტორი	ბ.ჩხეტია		
არქიტექტორი	ბ.მაჭავარიანი		
დახაზა	ბ.მაჭავარიანი		

მასშტაბი	1:200
თარიღი	

ფასადი ღ-ა ღეიძებში (საპროექტო)


შენობა N1

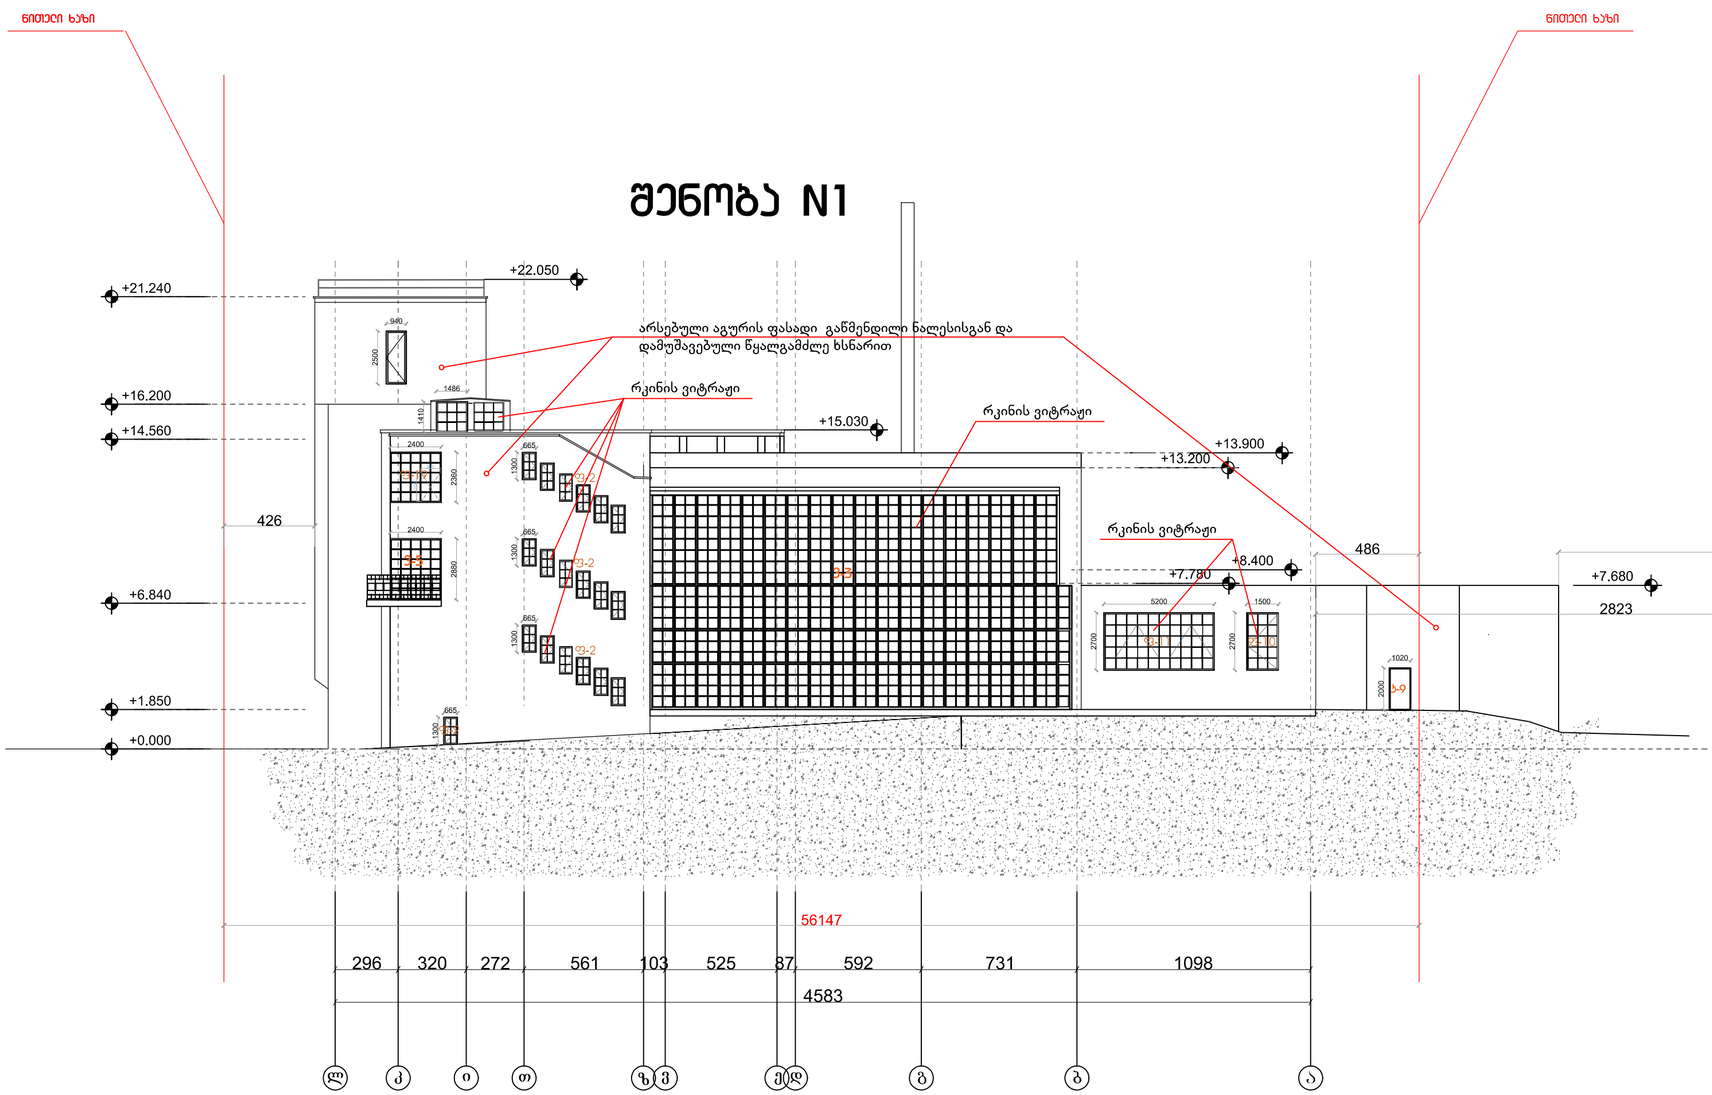

ფორმატი A2	თბილისი 2020 წ. დაკვეთა		A–102
ჯეჰის ქარხანა			
ფასადი ღ-ა ღეიძებში			
შენიშვნები			
1. ნახაზზე ზომები მოცემულია სანტიმეტრებში			
დამკვეთი : შ.პ.ს სითი ღოფტი			
მისამართი			
ქ.ქალაქი თბილისი, ჩუბინაშვილის ქ. #55			
თანამდებობა	ბეჭი	ხელმოწერა	თარიღი
მთ.არქიტექტორი	ბ.ჩხეიძე		
არქიტექტორი	ბ.მეჭკვეთილიანი		
ნახაზა	ბ.მეჭკვეთილიანი		
მასშტაბი	1:200		
თარიღი			

ფასადი ა-ღ ღერძებში (საპროექტო)

შენობა N1

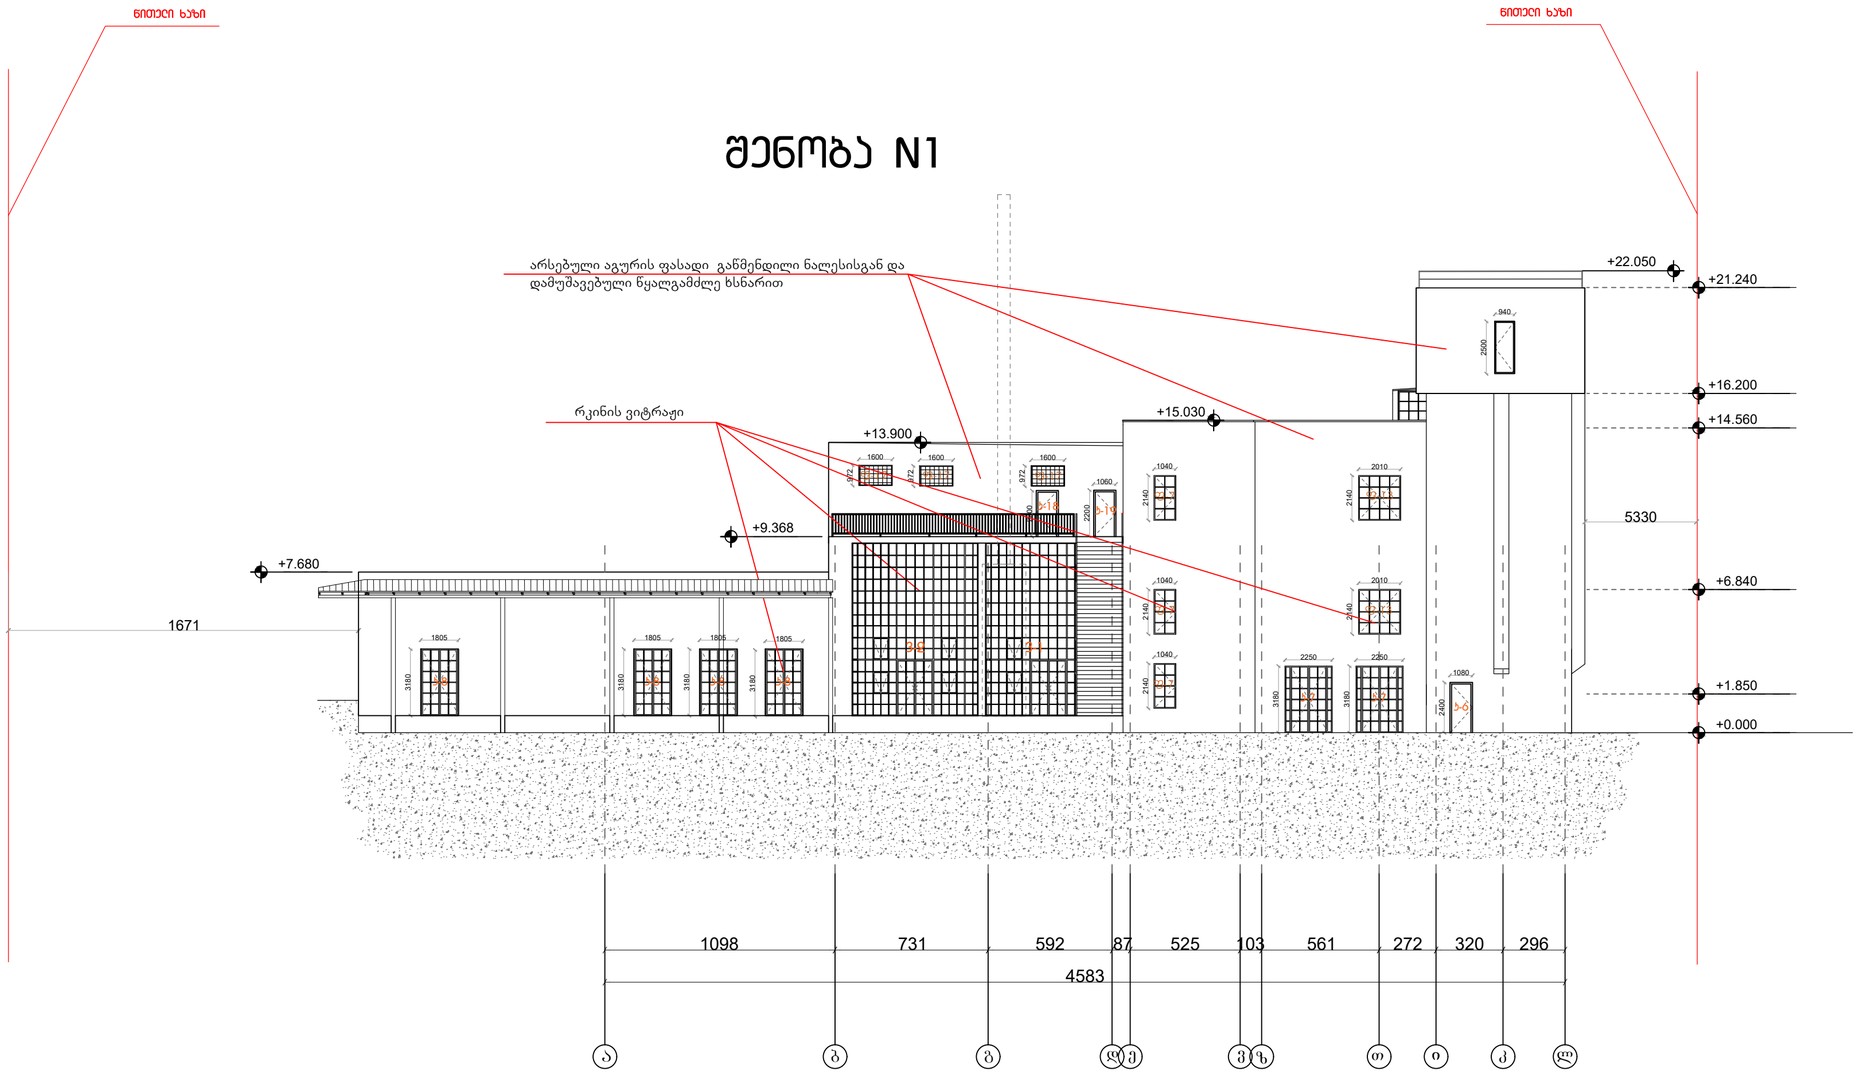

ფორმატი A2	თბილისი 2020 წ. დეკემბერი		A–102

ეკის ქარხანა

ჭრილი 3-3

შენიშვნები

1. ნახაზზე ზომები მოცემულია სანტიმეტრებში

დამკვეთი : მ.პ.ს სითი ღოფტი


მისამართი

ქალაქი თბილისი, ჩუბინაშვილის ქ. #55

თანამდებობა	ბეჭდი	ხელმოწერა	თარიღი
მთ.არქიტექტორი	ბ.ჩხეტია		
არქიტექტორი	ბ.მეჭკვეხიანი		
ხელმძღვანელი	ბ.მეჭკვეხიანი		

მასშტაბი	1:200
თარიღი	

ფასადი 10-1 ღერძებზე (საპროექტო)

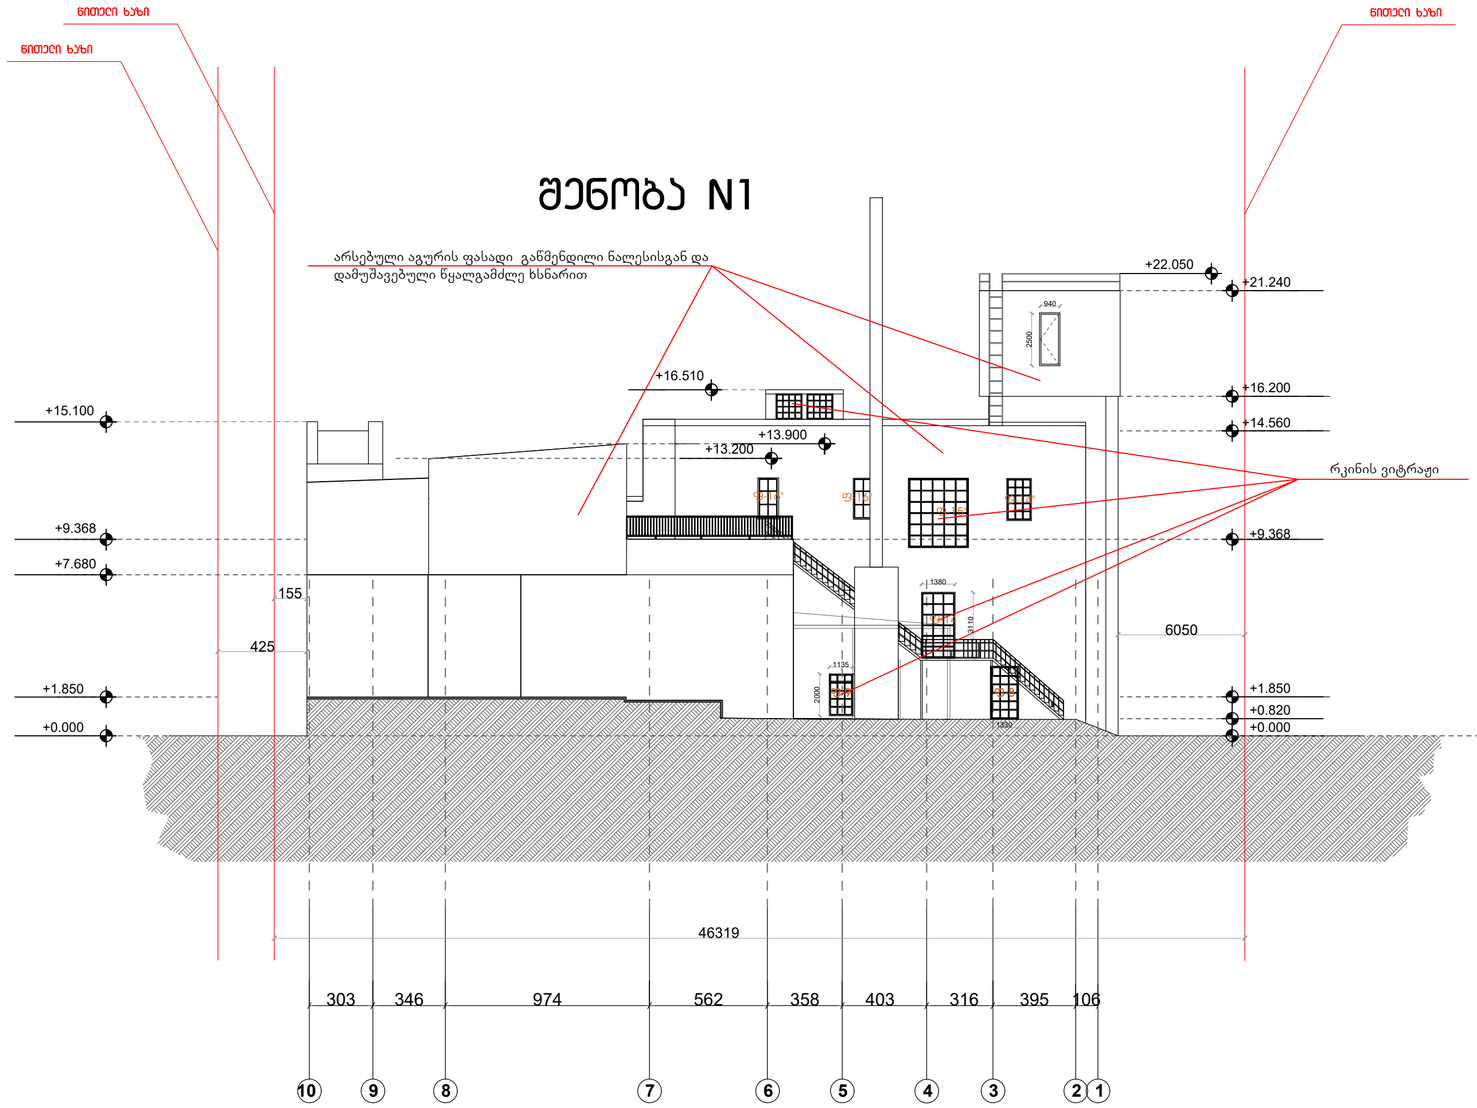

ფორმატი A2	თბილისი 2020 წ. დეკემბერი	A–102

ჯეჰის ქარხანა

ფასადი 10-1 ღერძებზე

შენიშვნები

1. ნახაზზე ზომები მოცემულია სანტიმეტრებში

დამკვეთი : მ.პ.ს სითი ლოფტი

მისამართი


ქალაქი თბილისი, ჩუბინაშვილის ქ. #55

თანამდებობა	ბეჭდი	ხელმოწერა	თარიღი
მთ.არქიტექტორი	ბ.ჩხეტია		
არქიტექტორი	ბ.მეჭკვეთილიანი		
დახაზა	ბ.მეჭკვეთილიანი		


მასშტაბი	1:200
თარიღი	

შენობა №2 (საპროექტო)


ფასადები

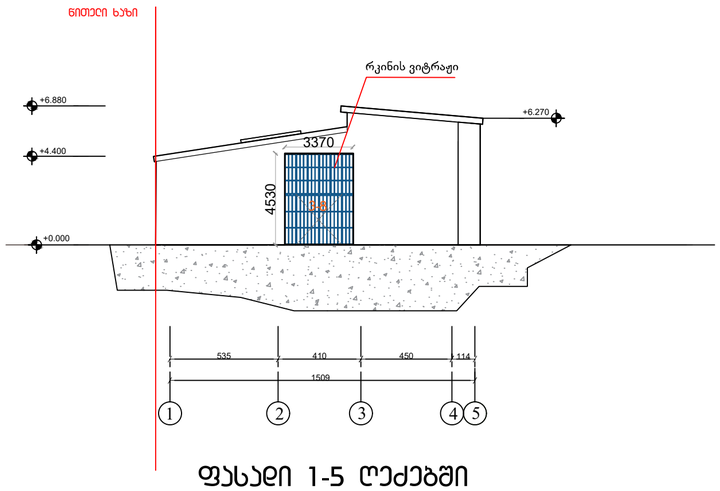


ფასადი 1-5 ღერძებში

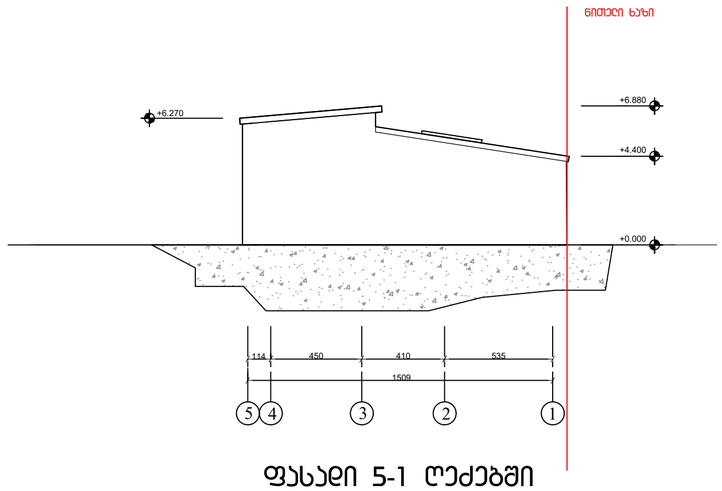

ფასადი 5-1 ღერძებში

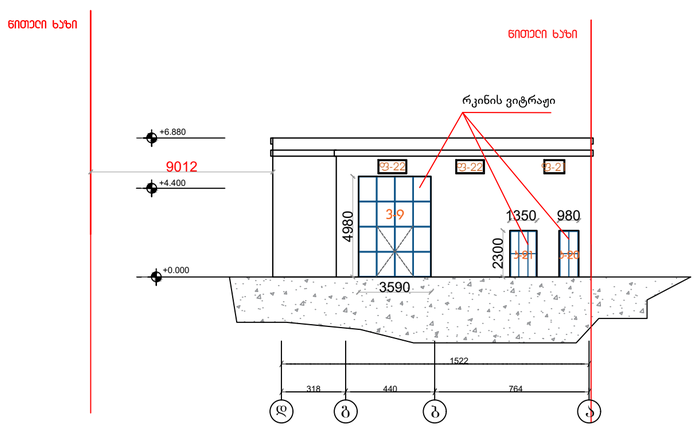

ფასადი დ-ა ღერძებში

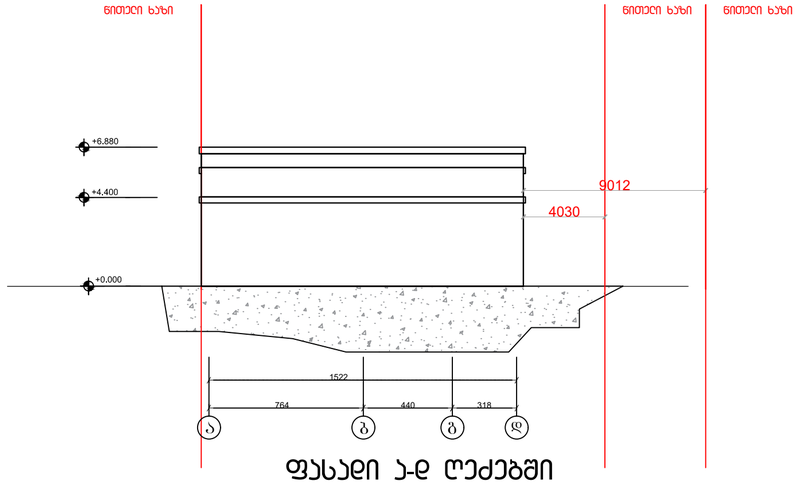

ფასადი ა-დ ღერძებში



ფასადები

შენიშვნები

1. ნახაზზე ზომები მოსვემელია სანტიმეტრებში

დამკვეთი : შ.პ.ს სითი ღოფტი

მისამართი

ქალაქი თბილისი, ჩუბინაშვილის ქ. #55

თანამდებობა	ბეჭდი	ხელმოწერა	თარიღი
მთ.არქიტექტორი	ბ.ჩხეტია		
არქიტექტორი	ბ.მაჭავარიანი		
დახაზა	ბ.მაჭავარიანი		

მასშტაბი 1:200

თარიღი