
ქალაქი თბილისი, ნაქალაქევის ქუჩა №3.
მესაკუთრე, შპს "krol medical corporation"
საკ. კოდი (01.12.14.081.013), ფართობი: 2963 კვ.მ.
არასასოფლო-სამეურნეო დანიშნულების,
მიწის ნაკვეთის და მისი მიმდებარე ტერიტორიის
ტოპო-აზომვითი ნახაზი



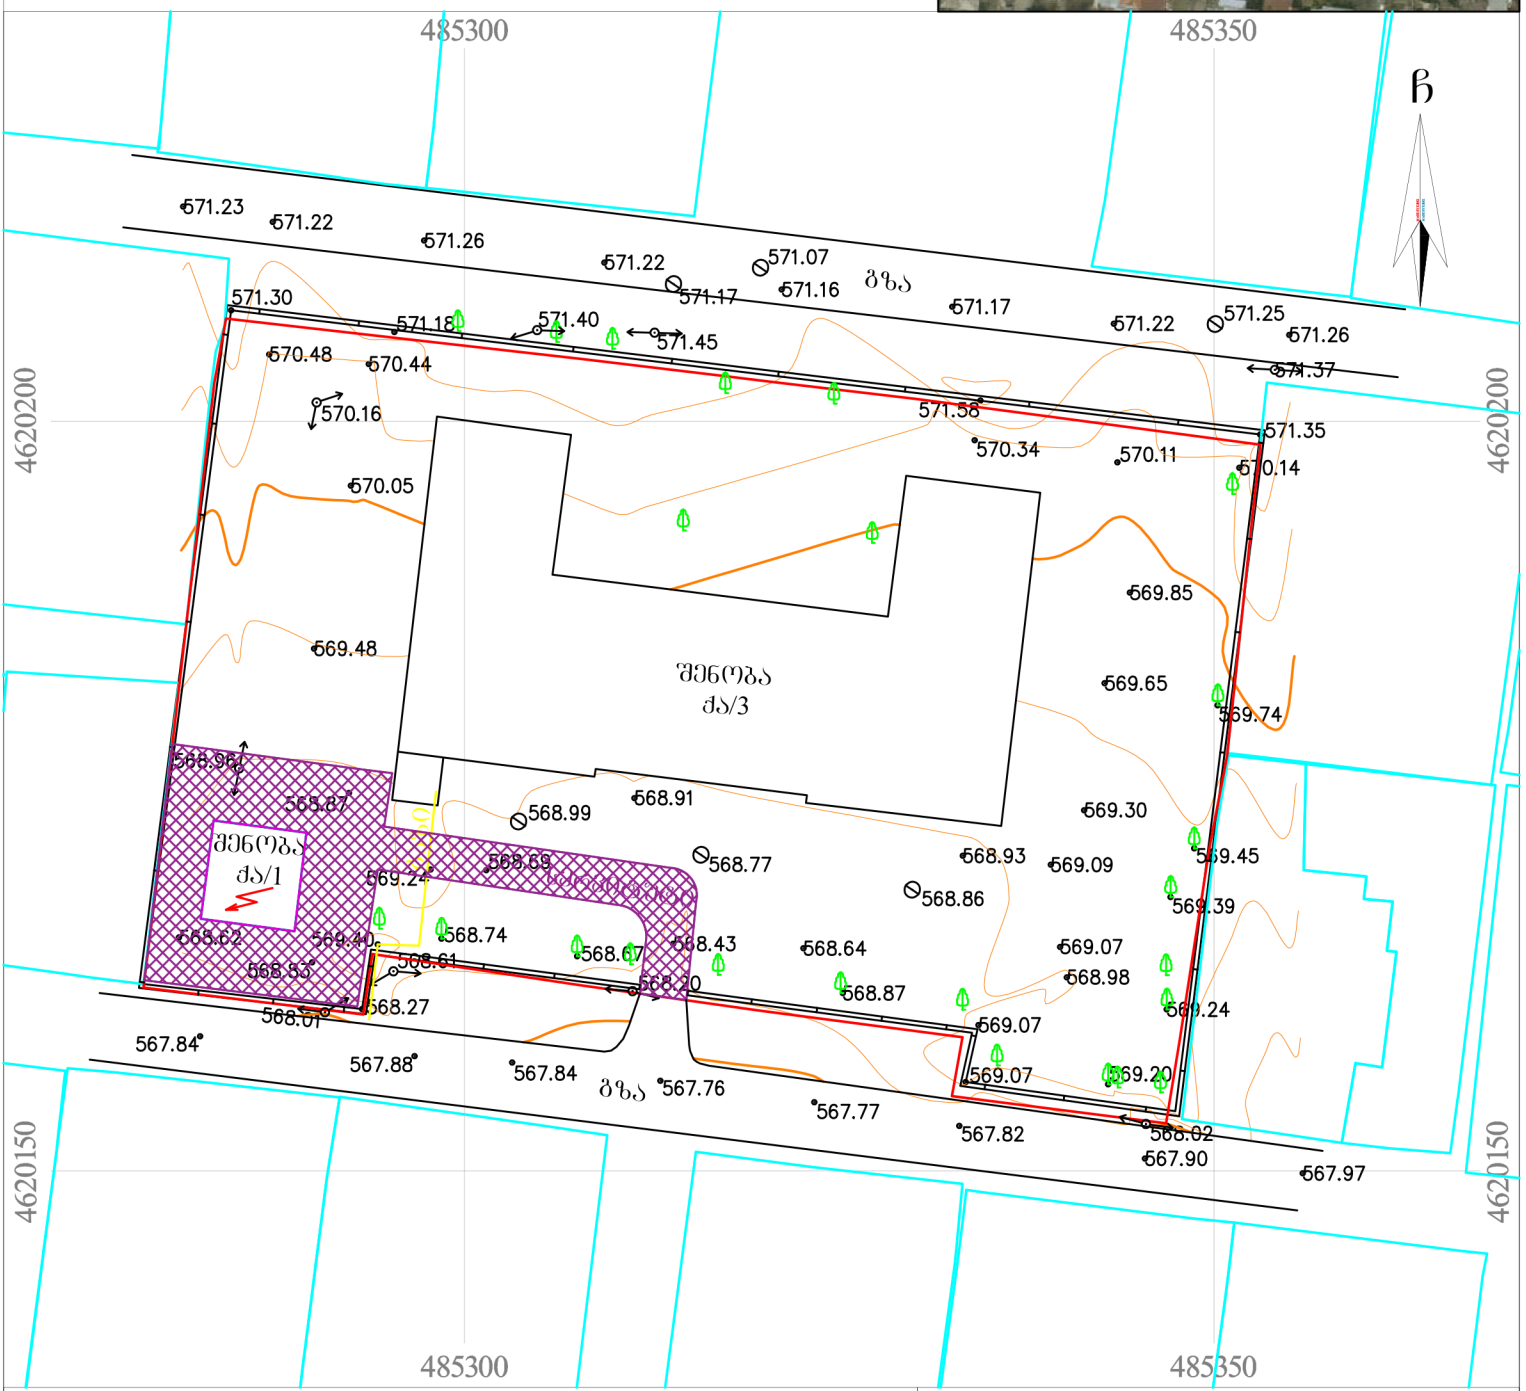

პირობითი აღნიშვნები

WGS 1984-ის კოორდინატთა სისტემის UTM პროექცია

ა/ა	საცხ. შენობა		ხის ღობე	წ	წყალგაყვანილობა
ა/ა	არასაცხ. შენობა		ღობე	გ	გაზი
	ფარდული		ქვის კედელი	კ	კანალიზაცია
	მშენებარე შენობა		კედელი	სან	სანიაღვრე
	სატრანსფორ. ჯიხური		ფლატე	კშ	კავშირგაბმულობა
	ხეები		რკინიგზა		ელ. ქსელები
	გარე განათება		სამეთვალყურეო ჭები	თბ	გათბობა
			ელ. გადამცემი ხაზი		

შენიშვნა:1) ——— გეგმაზე დატანილია საჯარო რეესტრში რეგისტრირებული ნაკვეთის საზღვარი

2) მიწის სამუშაოების შესრულება შეათანხმეთ კომუნიკაციის წარმომადგენლებთან

შ.პ.ს "მაპანეტი 7"

ქ. რუსთავი კლდიაშვილის ქუჩა №4/41

დირექტორი:	მ. ჩარგეიშვილი
აზომა:	მ. ჩარგეიშვილი
დახაზა:	მ. ჩარგეიშვილი
მაშტაბი: 1:500	26.10.2020

