ფ ა ს ა დ ი 1 - 7 მ.1-150

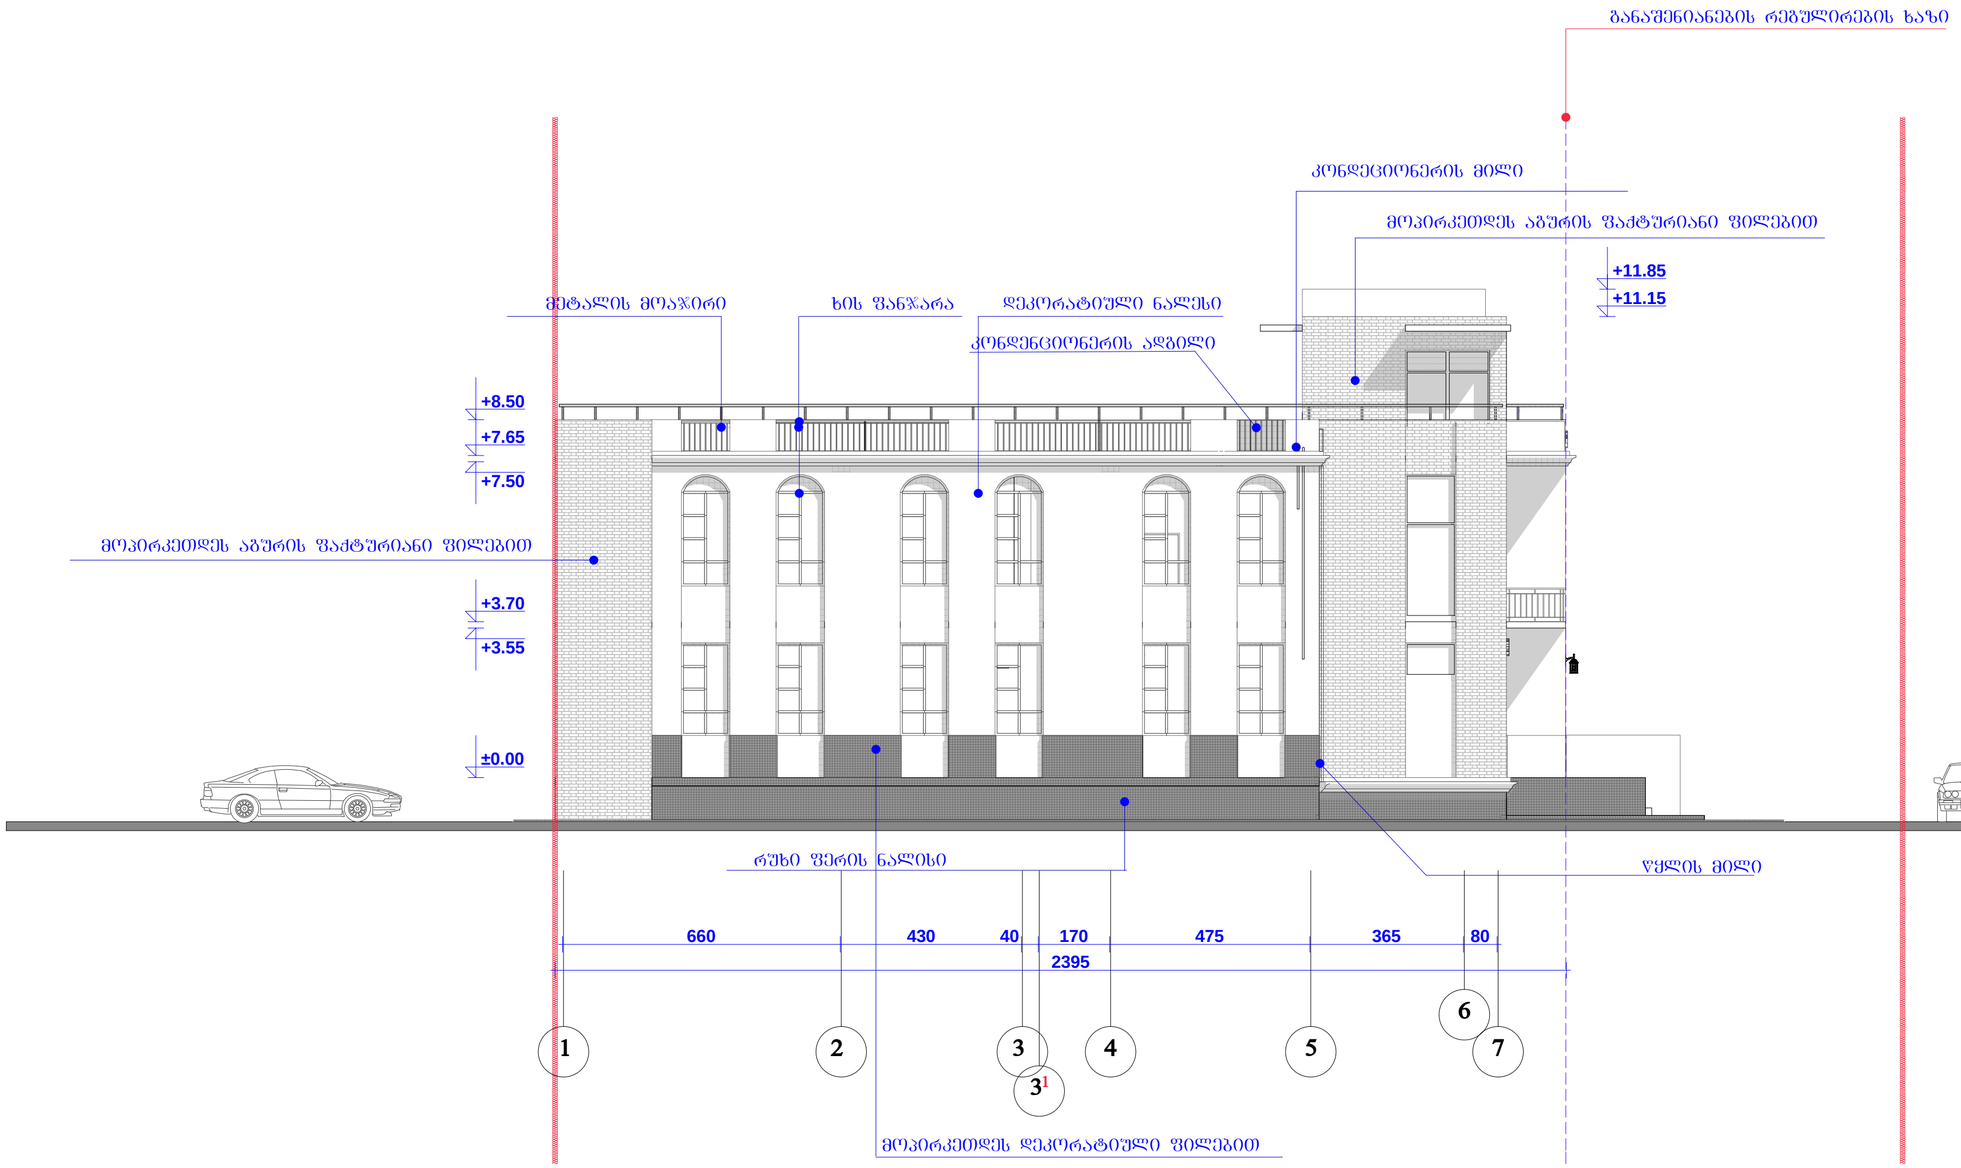

ფორმატი	A-3

დამკვეთი:

შპს "დილეო"

პირობითი აღნიშვნა:

პროექტის დასახელება:

ქალაქი თბილისი მუხიანის დასახლება შ.პ.ს. ..ლებია და კომპანიას მიმდებარე ტერიტორიაზე (ნაკვ №003/007)

სახ. კვების ობიექტისკორექტირებული პროექტი

პროექტის ნაწილი:
არქიტექტურული

თანამდებობა	გვარი	ხელმოწერა
დირექტორი		გ. ჭანკვეტაძე
მთ. არქიტექტორი		დ. სამხარაძე
პრ. ავტორი		გ.დათებაშვილი
შემსრულებელი ორგანიზაცია	optimus ოპტიმუსი	

ფურცლის დასახელება:

თარიღი 2013 წ.	მასშ. 1:100
ფურცლების რაოდენობა	
ფურცლის ნომერი №	

ფ ა ს ა დ ი ა - თ მ.1-150

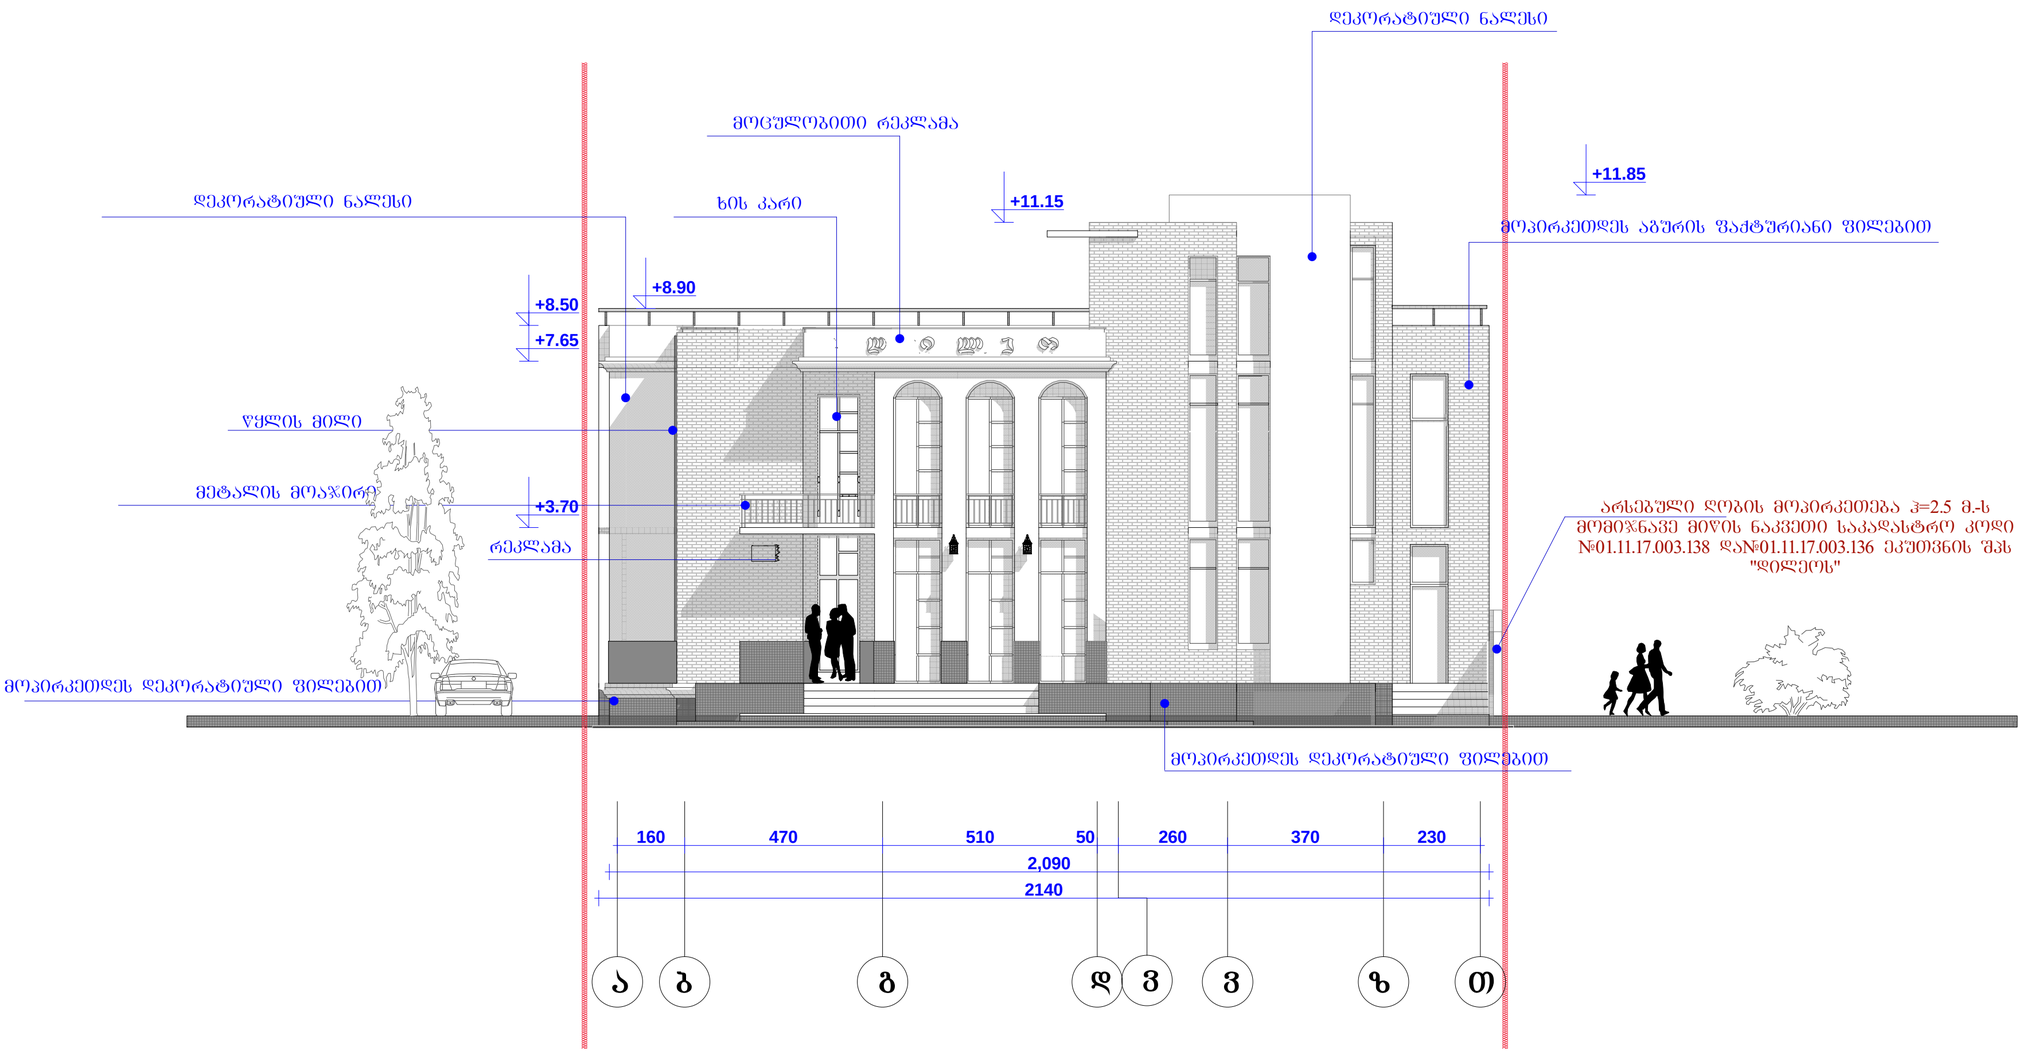

ფორმატი	A-3

დამკვეთი:

შპს "დილეო"

პირობითი აღნიშვნა:

პროექტის დასახელება:

ქალაქი თბილისი მუხიანის დასახლება შ.ს. ..ლებია და კომპანიას მიმდებარე ტერიტორიაზე (ნაკვ №003/007)

საზ. კვეთის
ობიექტისკორექტირებული
პროექტი

პროექტის ნაწილი:
არქიტექტურული

თანამდებობა	გვარი	ხელმოწერა
დირექტორი		გ. ჯანკეტაძე
მთ. არქიტექტორი		დ. სამხარაძე
პრ. ავტორი		გ.დათეგაშვილი

შემსრულებელი ორგანიზაცია: optimus ოპტიმუსი

ფურცლის დასახელება:

თარიღი 2013 წ.	მას'შ. 1:100
ფურცლების რაოდენობა	
ფურცლის ნომერი №	

ფ ა ს ა დ ი   7 - 1   მ.1-150

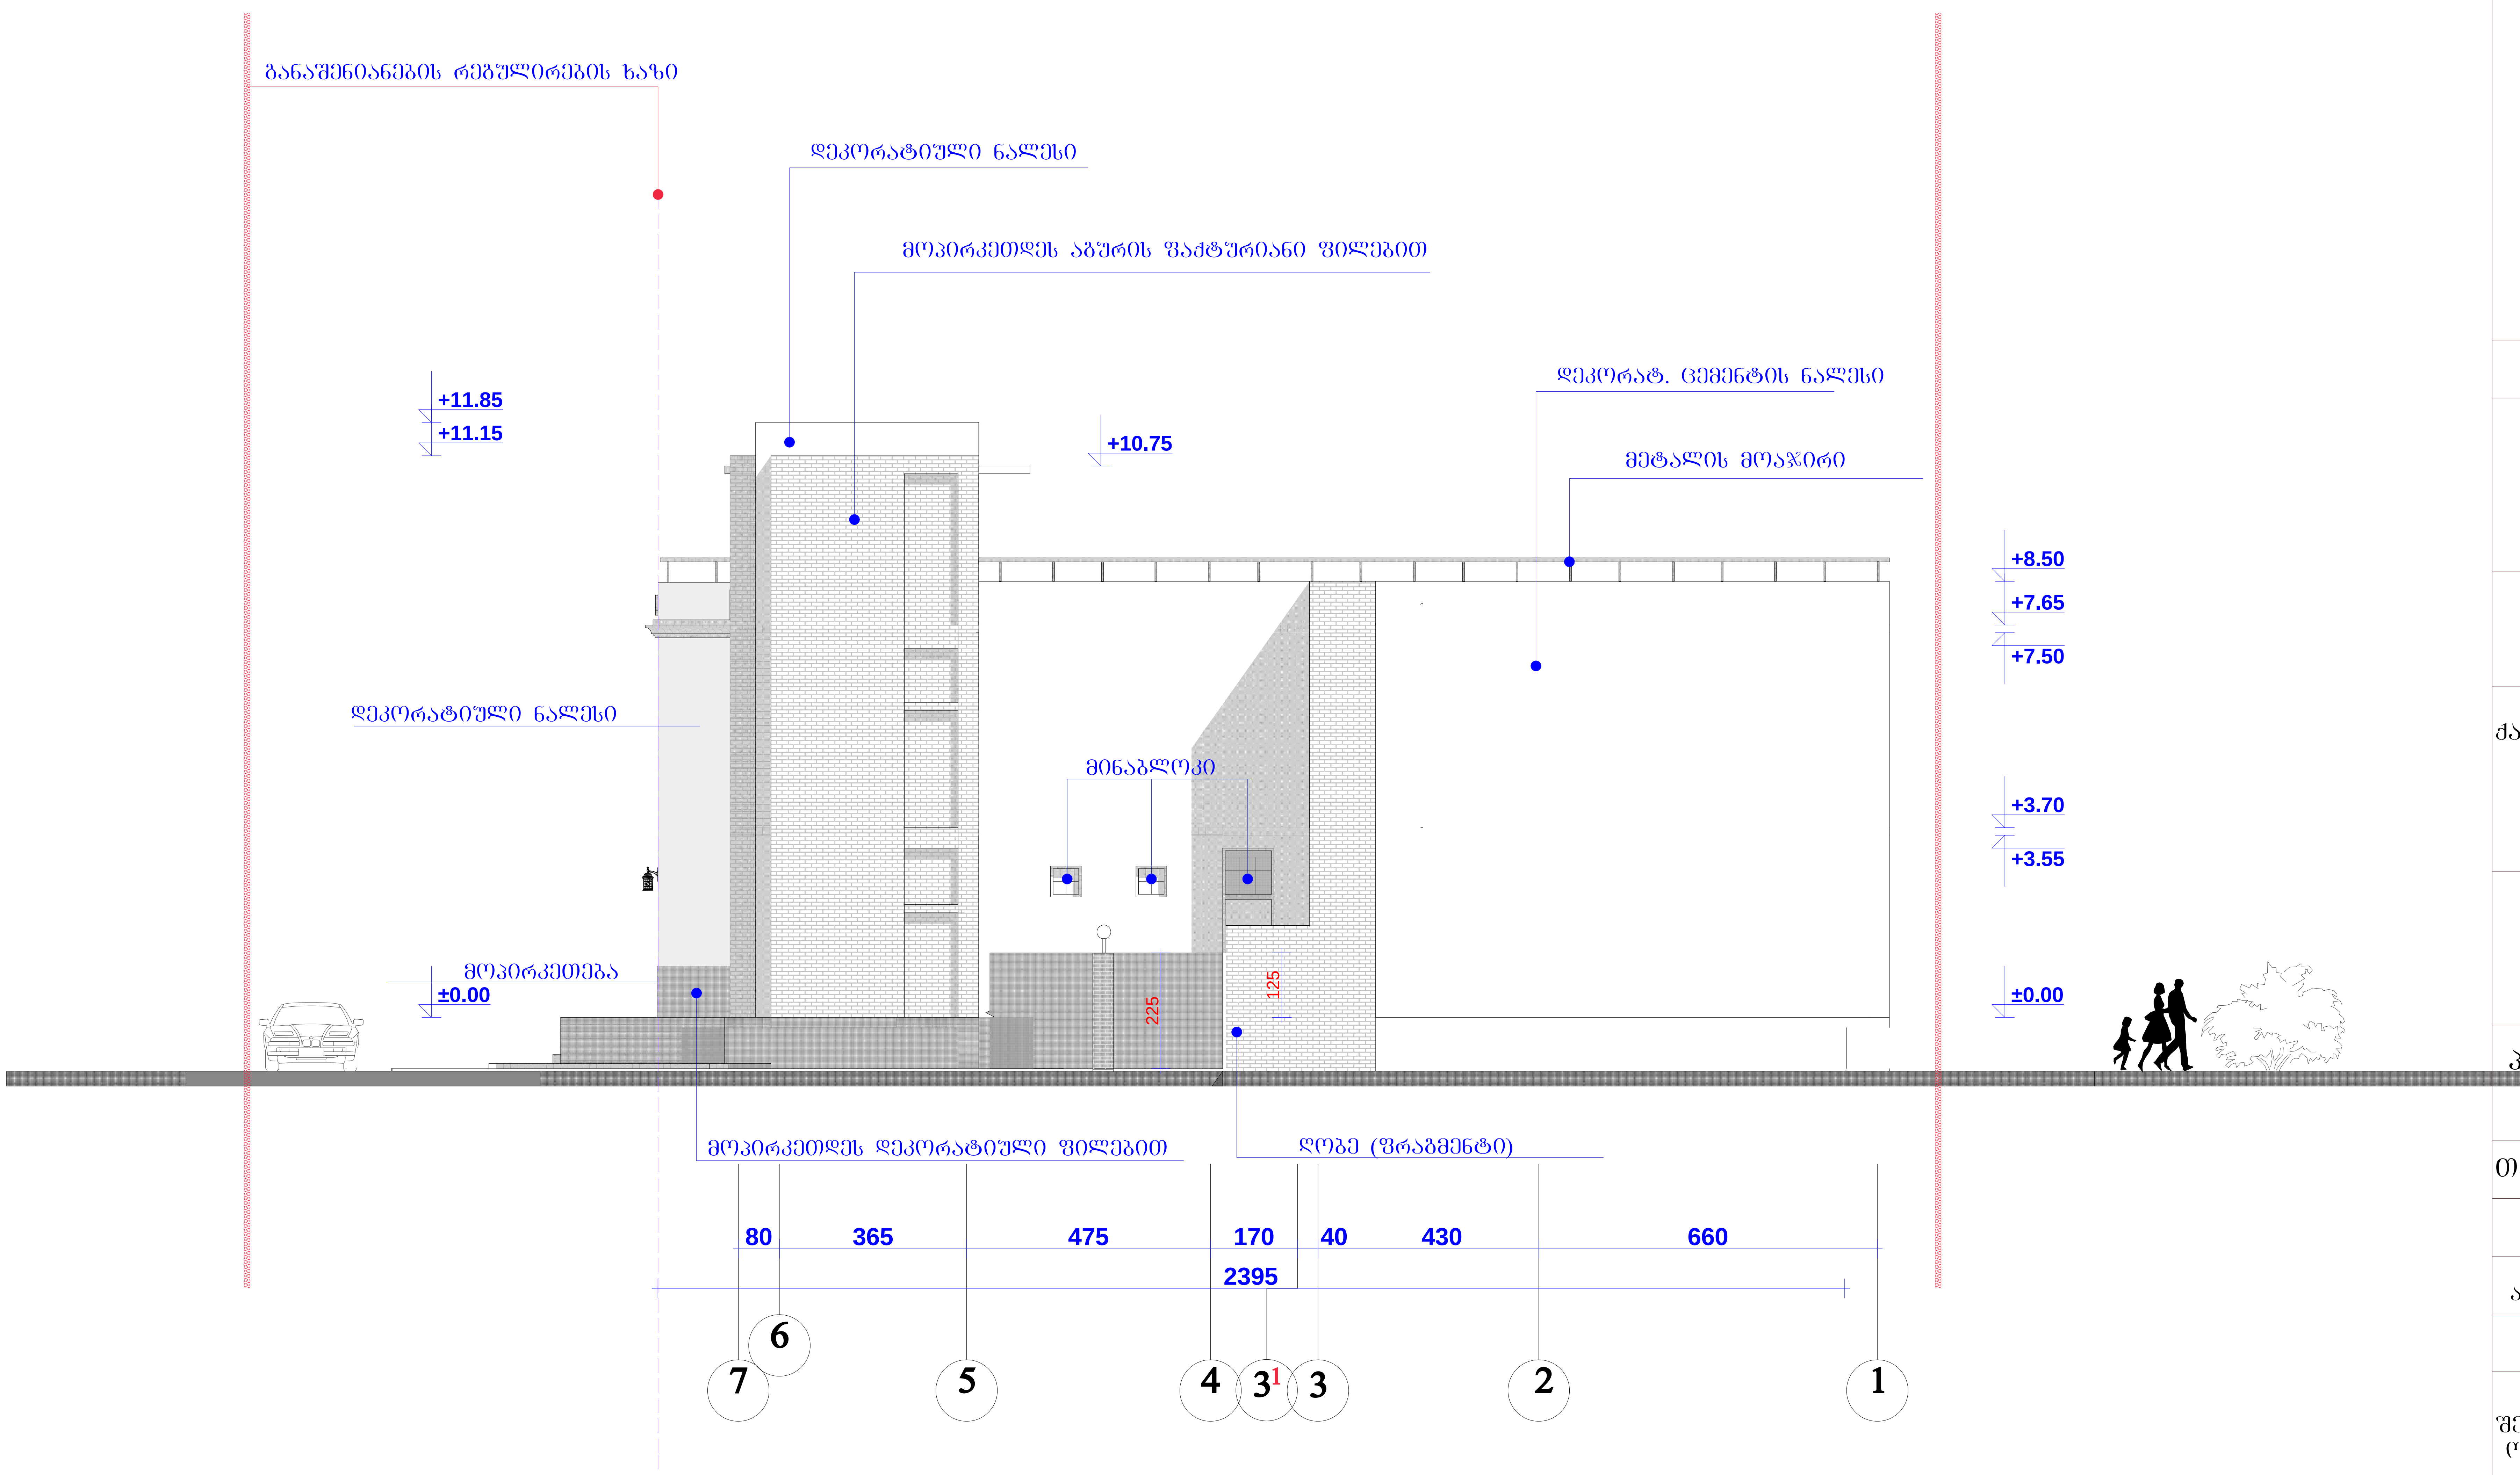

ფორმატი	A-3

დამკვეთი:

შპს "დილეო"

პირობითი აღნიშვნა:

პროექტის დასახელება:

ქალაქი თბილისი მუხიანის დასახლება შ.პ.ს. ..ლეგია და კომპანიას მიმდებარე ტერიტორიაზე (ნაკვ №003/007)

საზ. კვების ობიექტისკორექტირებული პროექტი

პროექტის ნაწილი:
არქიტექტურული

თანამდებობა	გვარი	ხელმოწერა
დირექტორი		გ. ჯანკვეტაძე
მთ. არქიტექტორი		დ. სამხარაძე
პრ. ავტორი		გ.დათებაშვილი
შემსრულებელი ორგანიზაცია	optimus ოპტიმუსი	

ფურცლის დასახელება:

თარიღი 2013 წ.	მასშ. 1:100
ფურცლების რაოდენობა	
ფურცლის ნომერი №	

ფ ა ს ა დ ი თ - ა მ.1-150

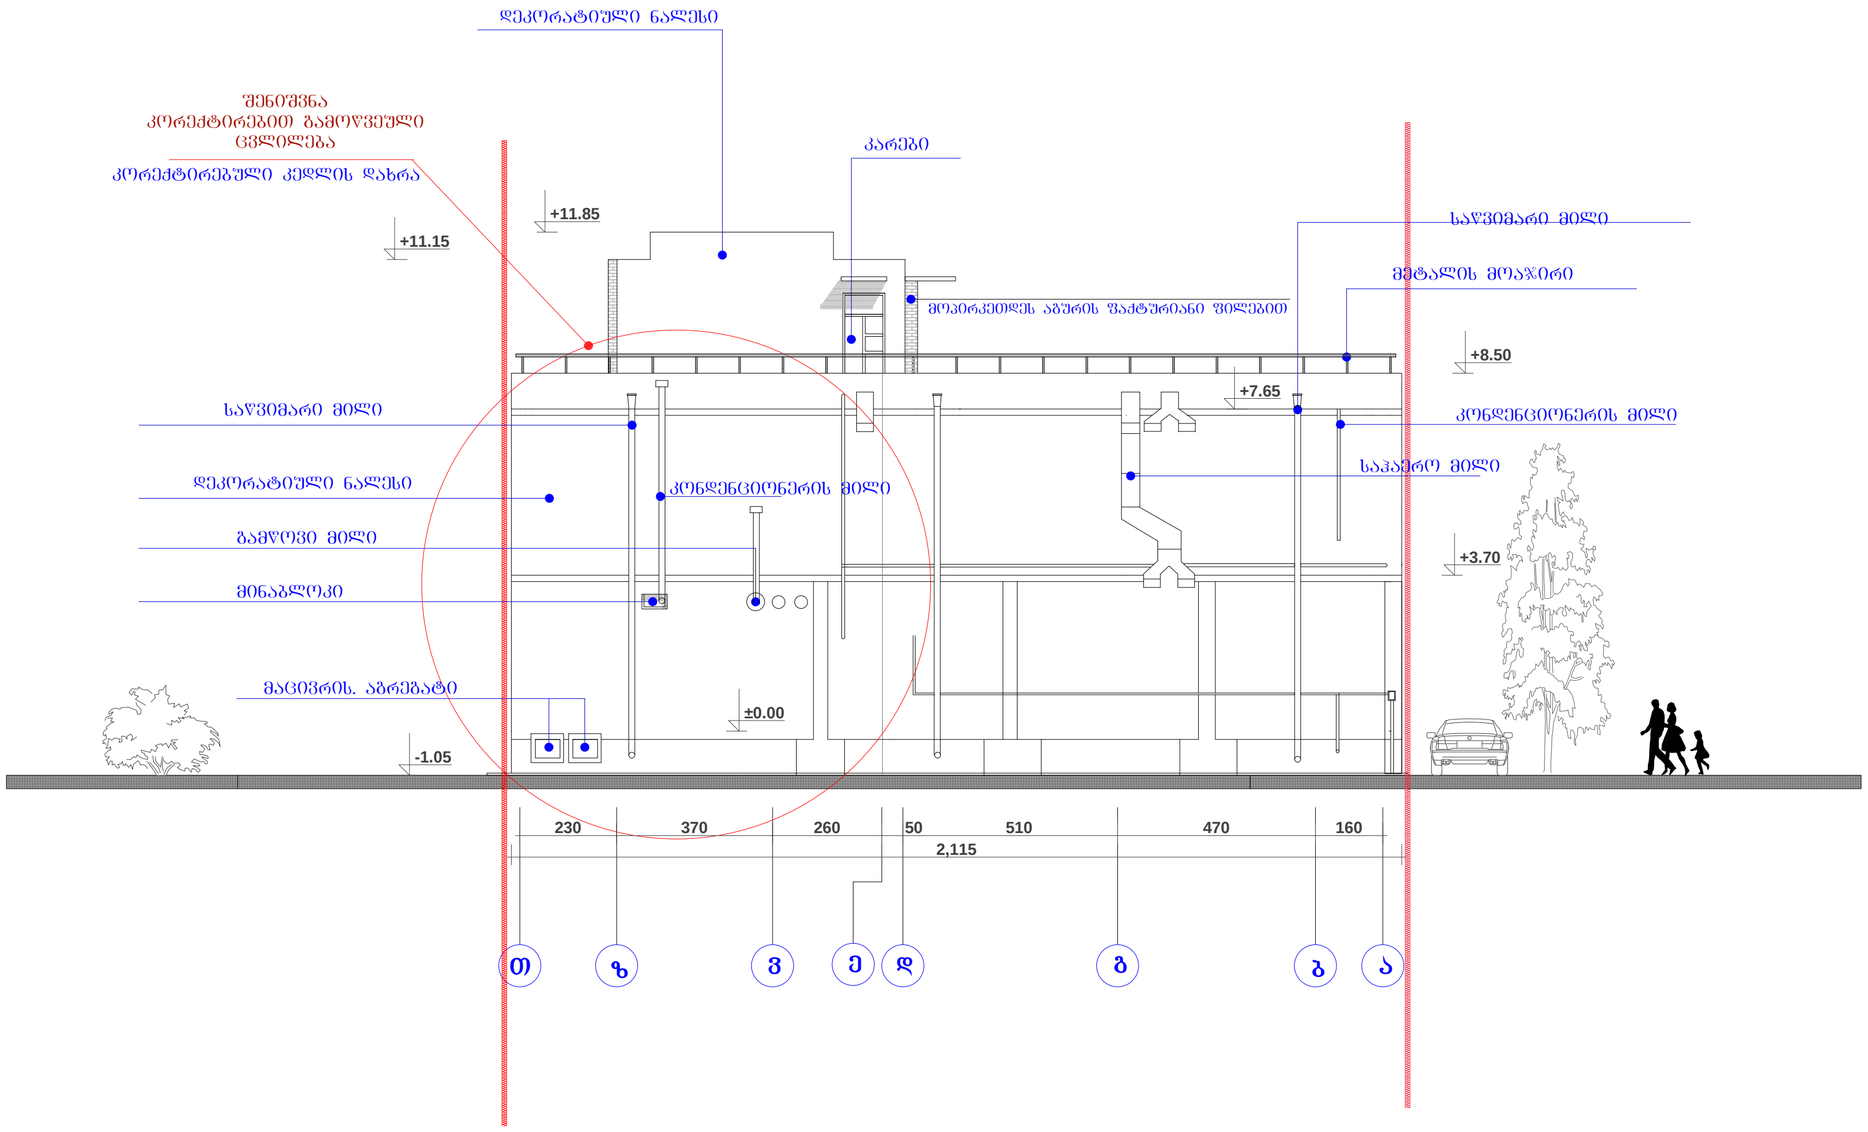

ფორმატი	A-3

დამკვეთი:

შპს "დილეო"

პირობითი აღნიშვნა:

პროექტის დასახელება:

ქალაქი თბილისი მუხიანის დასახლება შ.ს.კ. ..ლეგია და კომპანიას მიმდებარე ტერიტორიაზე (ნაკვ №003/007)

საზ. კვების ობიექტისკორექტირებული პროექტი

პროექტის ნაწილი:
არქიტექტურული

თანამდებობა	ბეჭარი	ხელმოწერა
დირექტორი		ბ. ჭანკვეტაძე
მთ. არქიტექტორი		დ. სამხარაძე
პრ. ავტორი		გ.დათებაშვილი
შემსრულებელი ორგანიზაცია	optimus მეტიმუსი	

ფურცლის დასახელება:

თარიღი 2013 წ.	მასშ. 1:100
ფურცლების რაოდენობა	
ფურცლის ნომერი №	