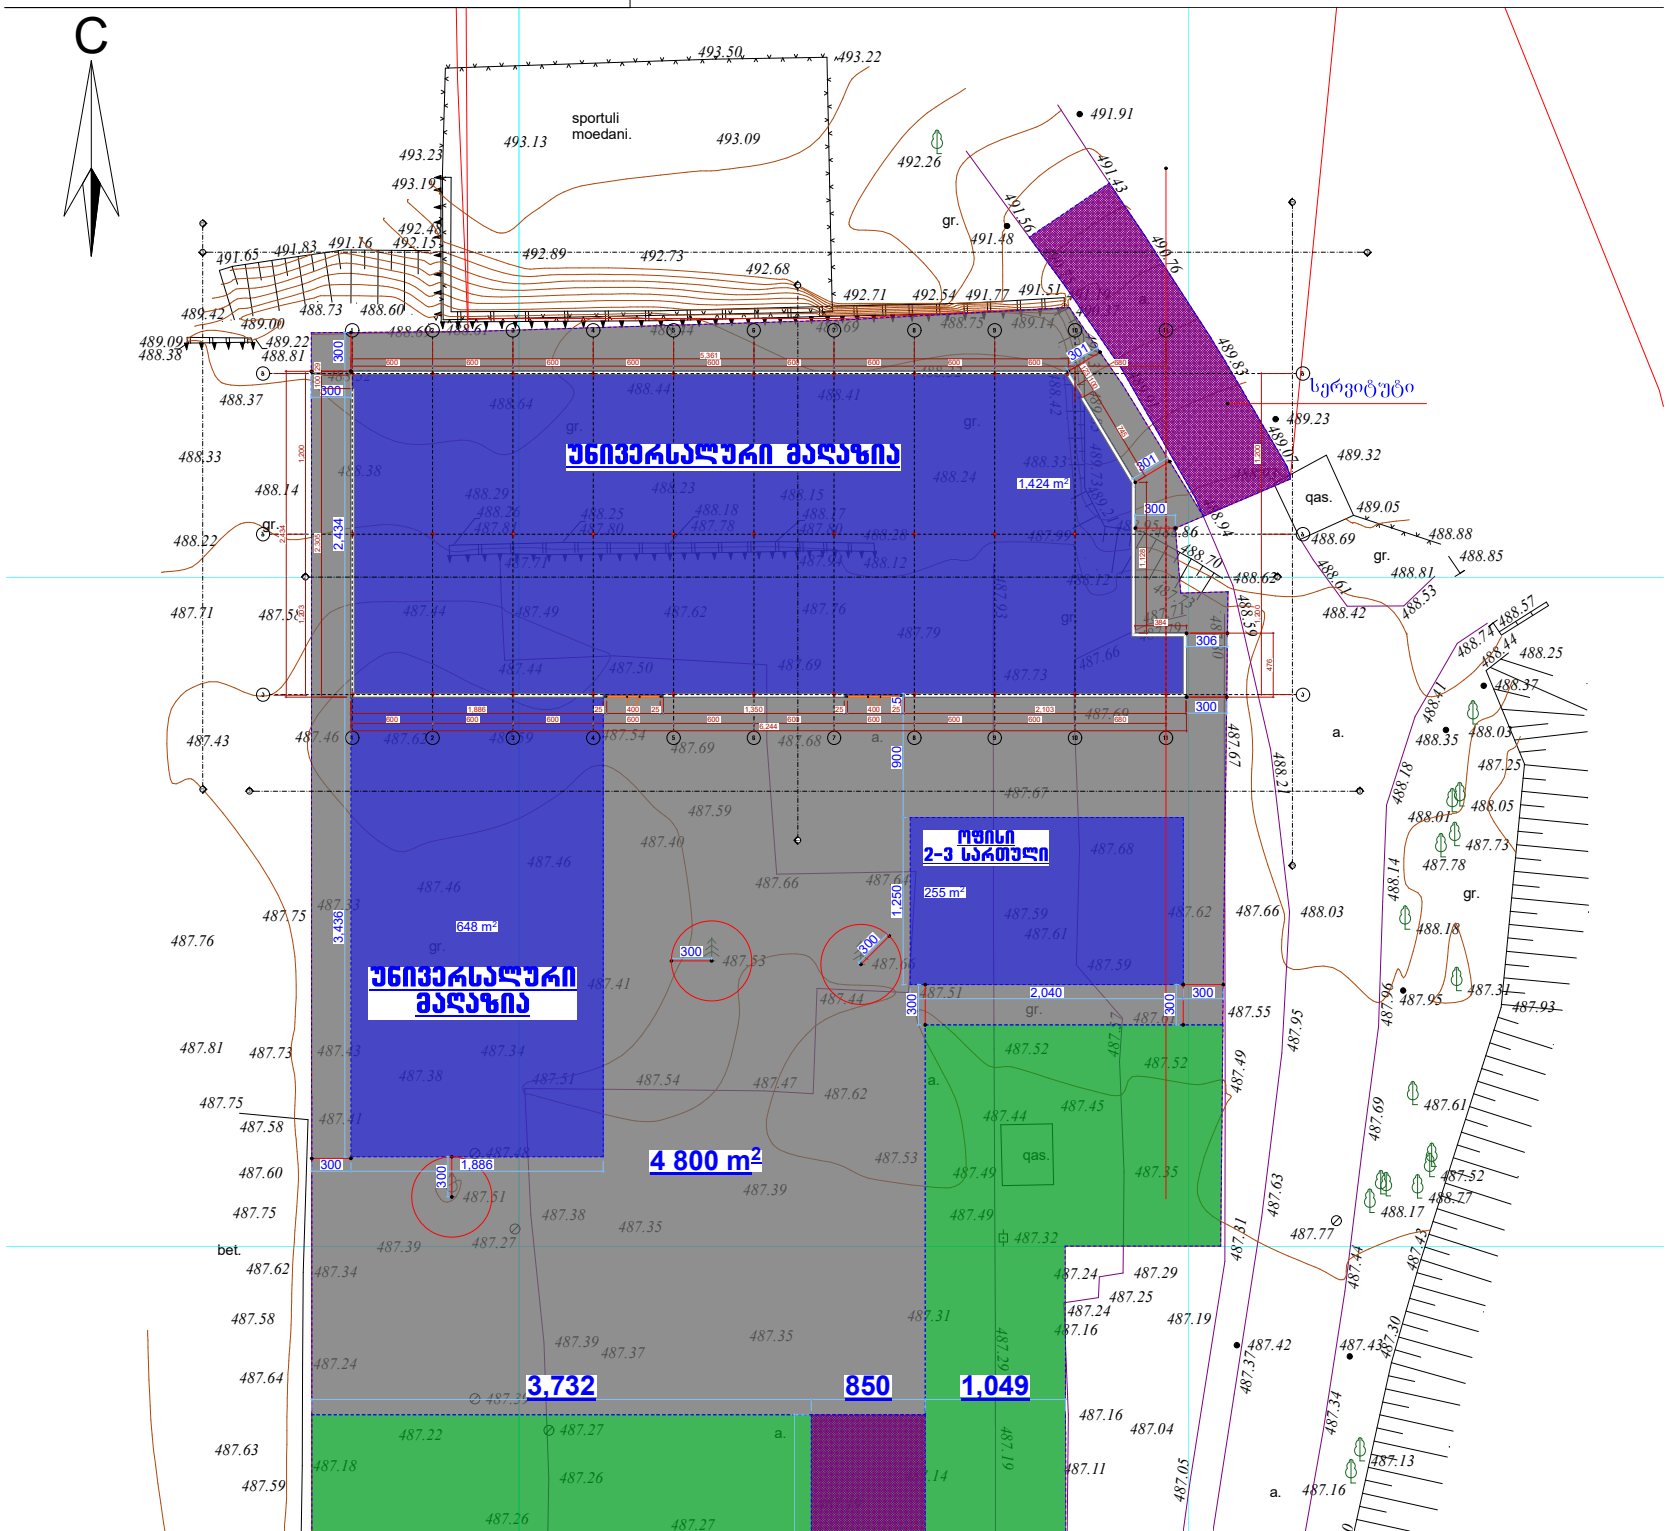
C
sportuli moedani.
სერვიტუტი
უნივერსალური მაღაზია
1,424 m²
2,434
3,436
648 m²
უნივერსალური მაღაზია
4 800 m²
ოფისი 2-3 სართული
255 m²
1,250
2,040
1,886
3,732
850
1,049
qas.
qas.
bet.
a.
gr.