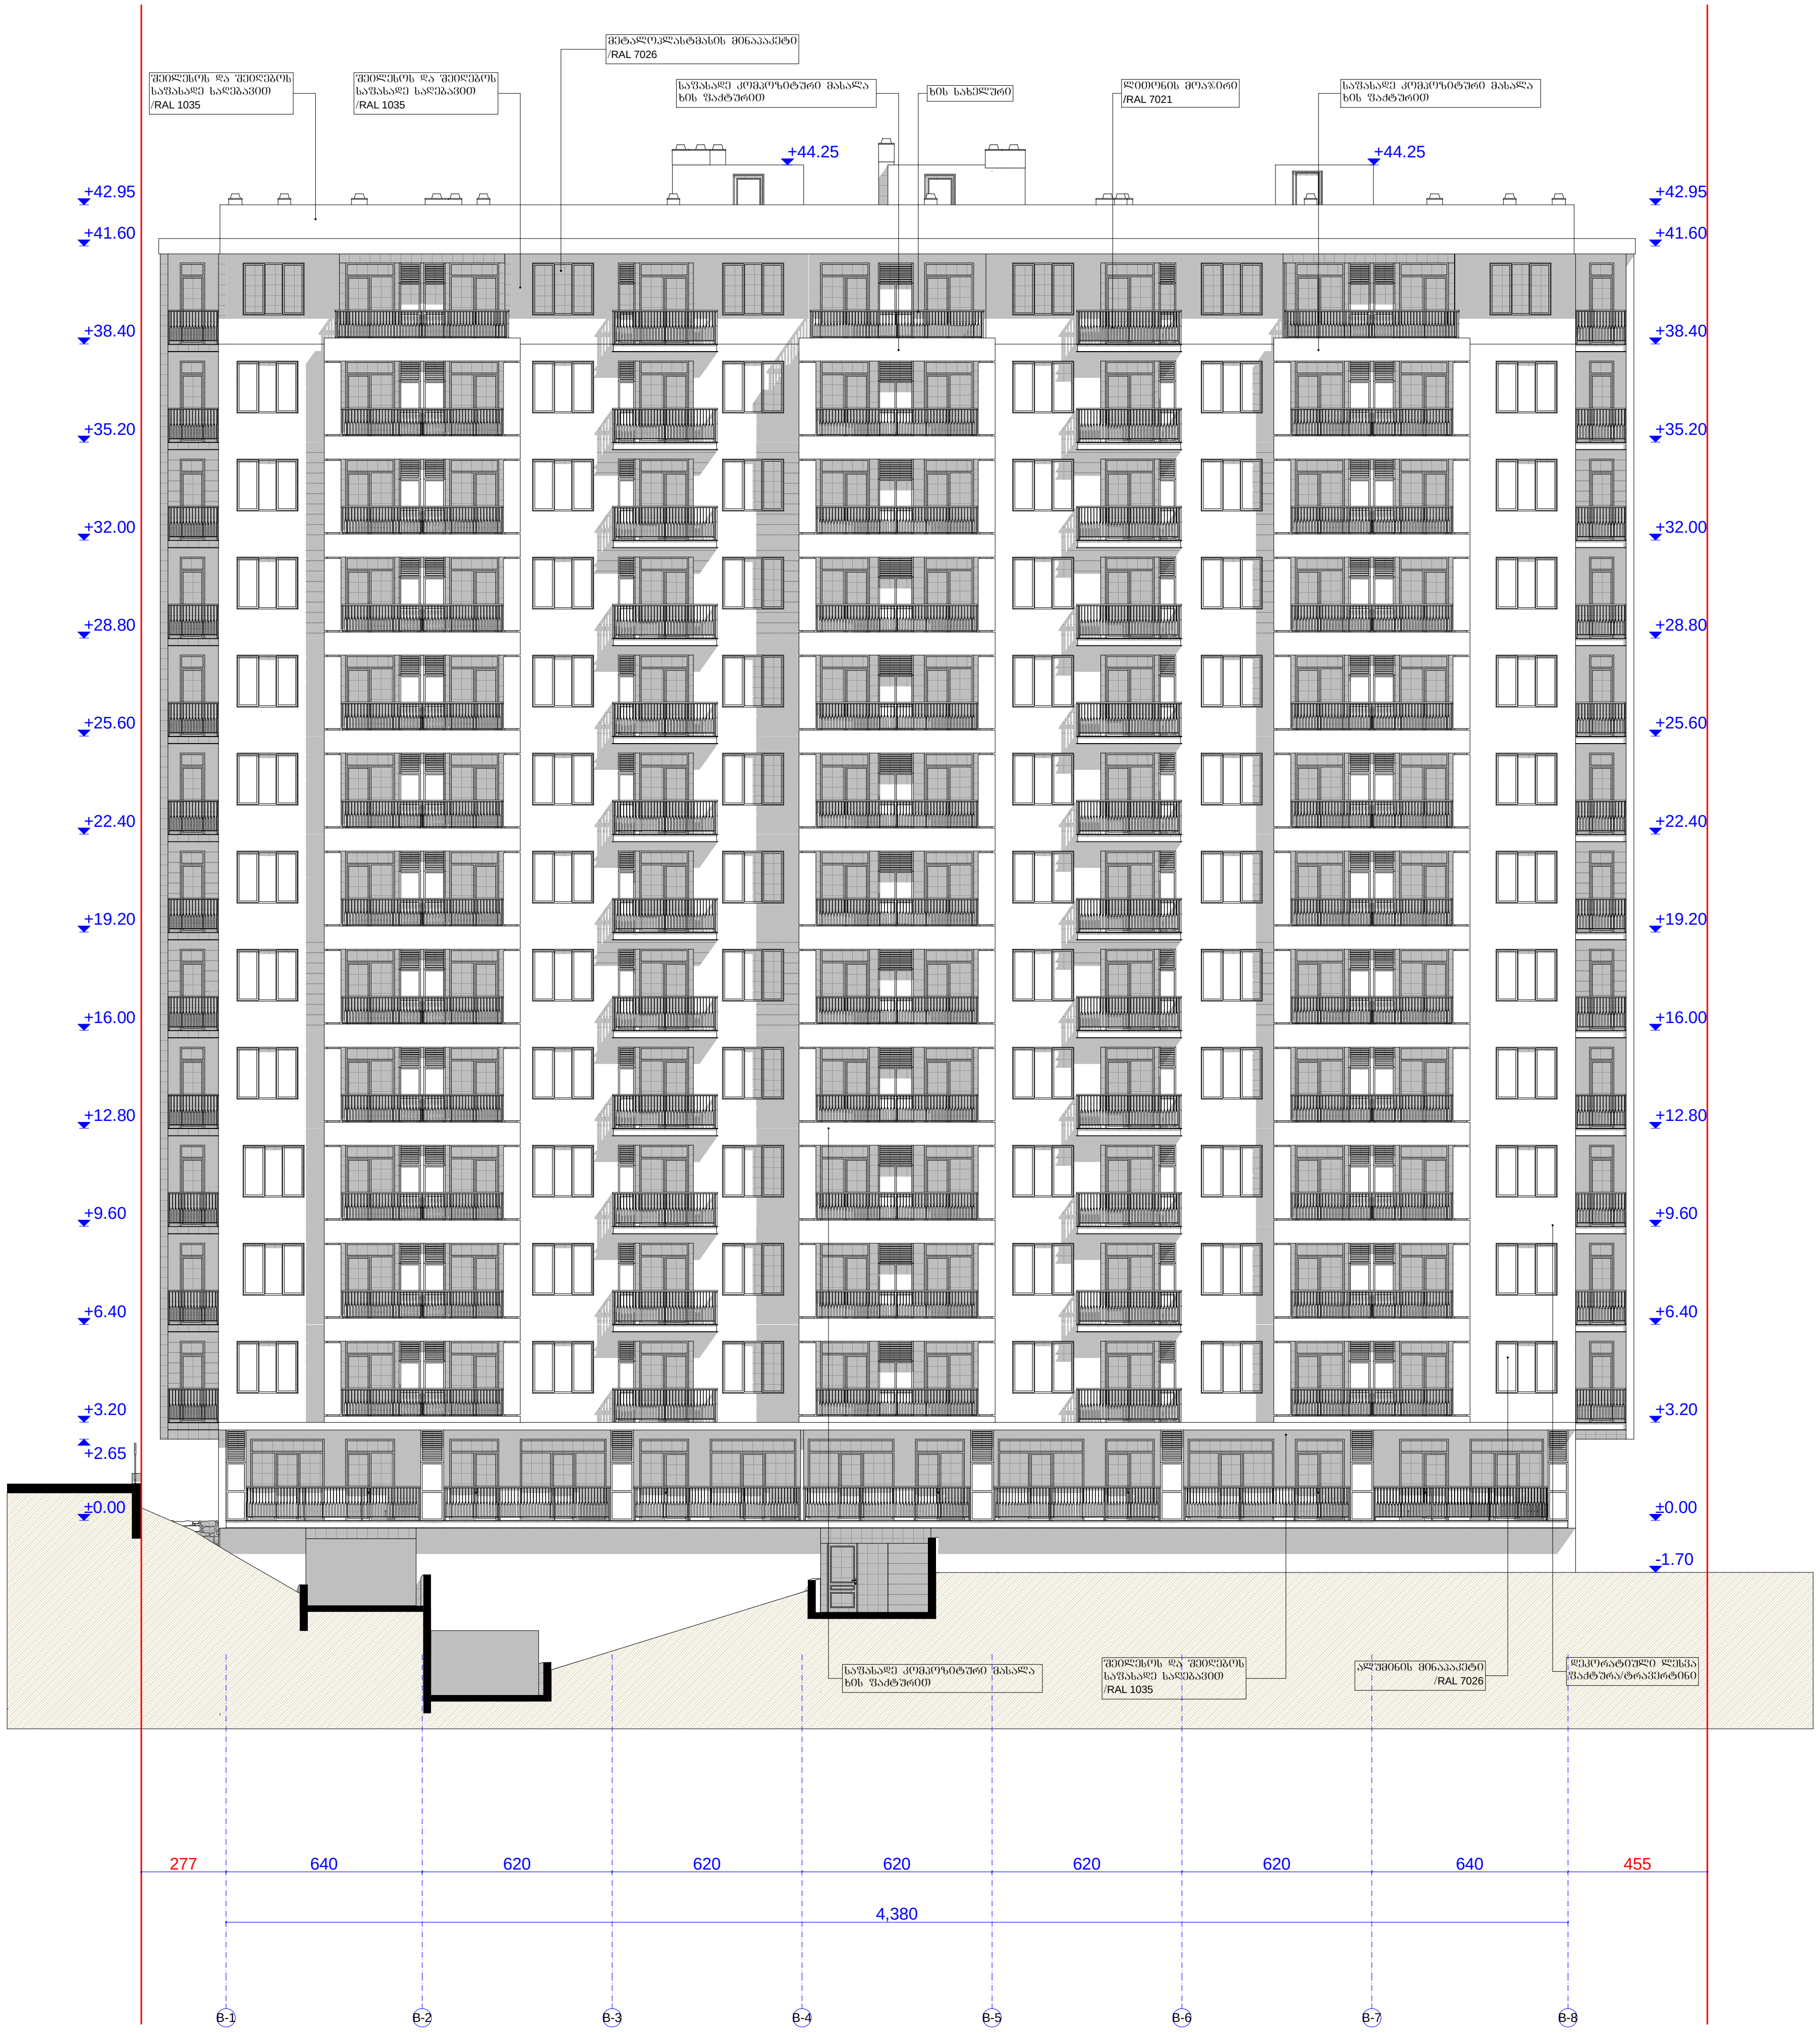


ფორმატი PAPER SIZE		პროექტის № PROJECT #
A - 1		

პირობითი ნიშნები

- საპროექტო ტერიტორიის საზღვარი
- ღერძის ხაზი
- ჭრილის ხაზი

ტექნიკური მაჩვენებლები


შენიშვნა:

საპროექტო ნული შეესაბამება აბსოლუტურ ნიშნულს **±0.00=452.1**

დამკვეთი CLIENT	შ.პ.ს. "ტიბინი ჯგუფი"	
პროექტი PROJECT	მრავალფუნქციური კომპლექსი "ბ" ბლოკი	
მისამართი ADDRESS	ქ. თბილისი, წულუკიძის ქ. №6	
თანამდებობა	გვარი	ხელმოწერა
დირექტორი	ზ.ახალაია	
პრ. ავტორი	ა.მიქუჩაძე	
დაამუშავა	ა.მიქუჩაძე	
	შ.პ.ს. "ტიბინი ჯგუფი"	

არქიტექტურული პროექტი

მასშტაბი SCALE	თარიღი DATE OF ISSUE		
1:250	ნახაზი DRVG. ფასადი ღერძებში B-1 - B-8		
სტადია STAGE	ფურც. PAGES	სულ ALL	
არქ. პროექტი			

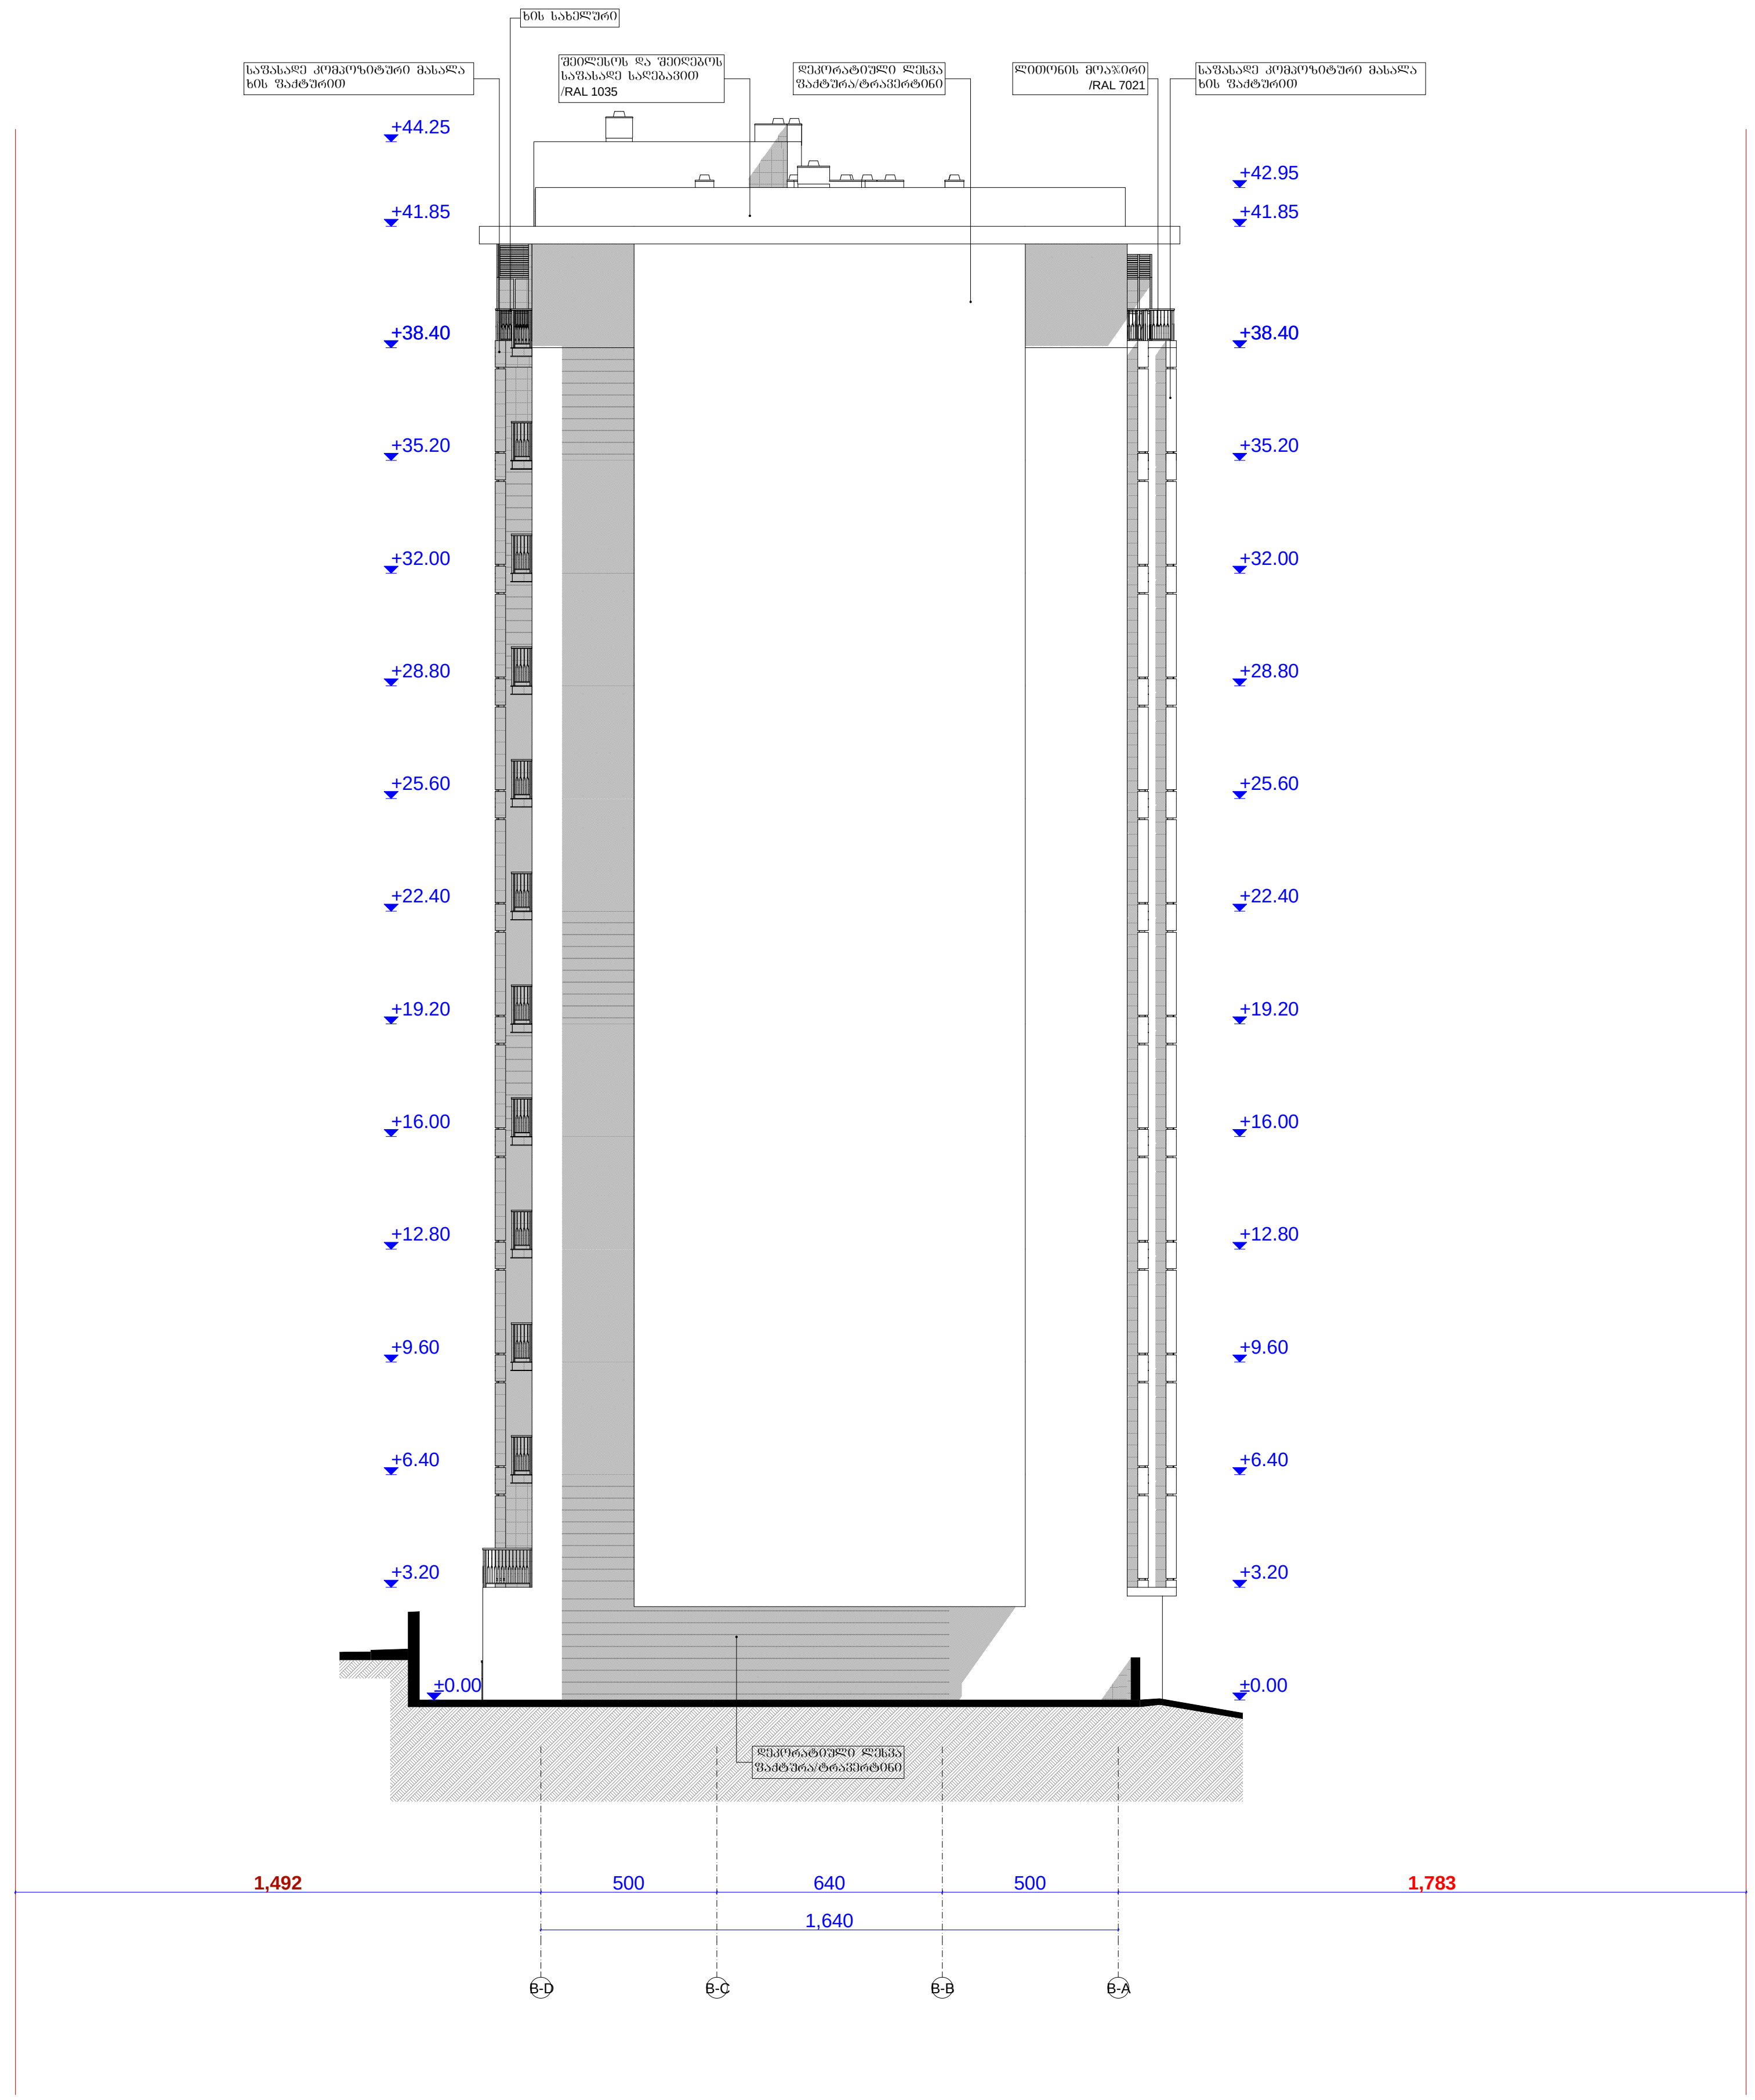

ფორმატი PAPER SIZE		პროექტის № PROJECT #
A - 1		

პირობითი ნიშნები

საპროექტო ტერიტორიის საზღვარი

ღერძის ხაზი

ჭრილის ხაზი

ტექნიკური მაჩვენებლები

შენიშვნა:

საპროექტო ნული შეესაბამება აბსოლუტურ ნიშნულს **±0.00=452.1**

დამკვეთი CLIENT	შ.პ.ს. "ტიბინი ჯგუფი"
პროექტი PROJECT	მრავალფუნქციური კომპლექსი "ბ" ბლოკი
მისამართი ADDRESS	ქ. თბილისი, წულუკიძის ქ. №6

თანამდებობა	გვარი	ხელმოწერა
დირექტორი	ზ.ახალაია	
პრ. ავტორი	ა.მიქუჩაძე	
დაამუშავა	ა.მიქუჩაძე	

შ.პ.ს. "ტიბინი ჯგუფი"

არქიტექტურული პროექტი

მასშტაბი SCALE	თარიღი DATE OF ISSUE
1:250	ნახაზი DRVG. ფასადი ღერძებში B-D - B-A

სტადია STAGE	ფურც. PAGES	სულ ALL
არქ. პროექტი		



ფორმატი PAPER SIZE		პროექტის № PROJECT #
A - 1		

პირობითი ნიშნები

საპროექტო ტერიტორიის საზღვარი

ღერძის ხაზი

ჭრილის ხაზი

ტექნიკური მაჩვენებლები

შენიშვნა:

საპროექტო ნული შეესაბამება აბსოლუტურ ნიშნულს **±0.00=452.1**


დამკვეთი CLIENT	შ.პ.ს. "ტიბინი ჯგუფი"
პროექტი PROJECT	მრავალფუნქციური კომპლექსი "ბ" ბლოკი
მისამართი ADDRESS	ქ. თბილისი, წულუკიძის ქ. №6

თანამდებობა	გვარი	ხელმოწერა
დირექტორი	ზ.ახალაია	
პრ. ავტორი	ა.მიქუჩაძე	
დაამუშავა	ა.მიქუჩაძე	

შ.პ.ს. "ტიბინი ჯგუფი"

არქიტექტურული პროექტი

მასშტაბი SCALE	თარიღი DATE OF ISSUE
1:250	ნახაზი DRVG. ფასადი ღერძებში B-8 - B-1
სტადია STAGE	ფურც. PAGES / სულ ALL
არქ. პროექტი	

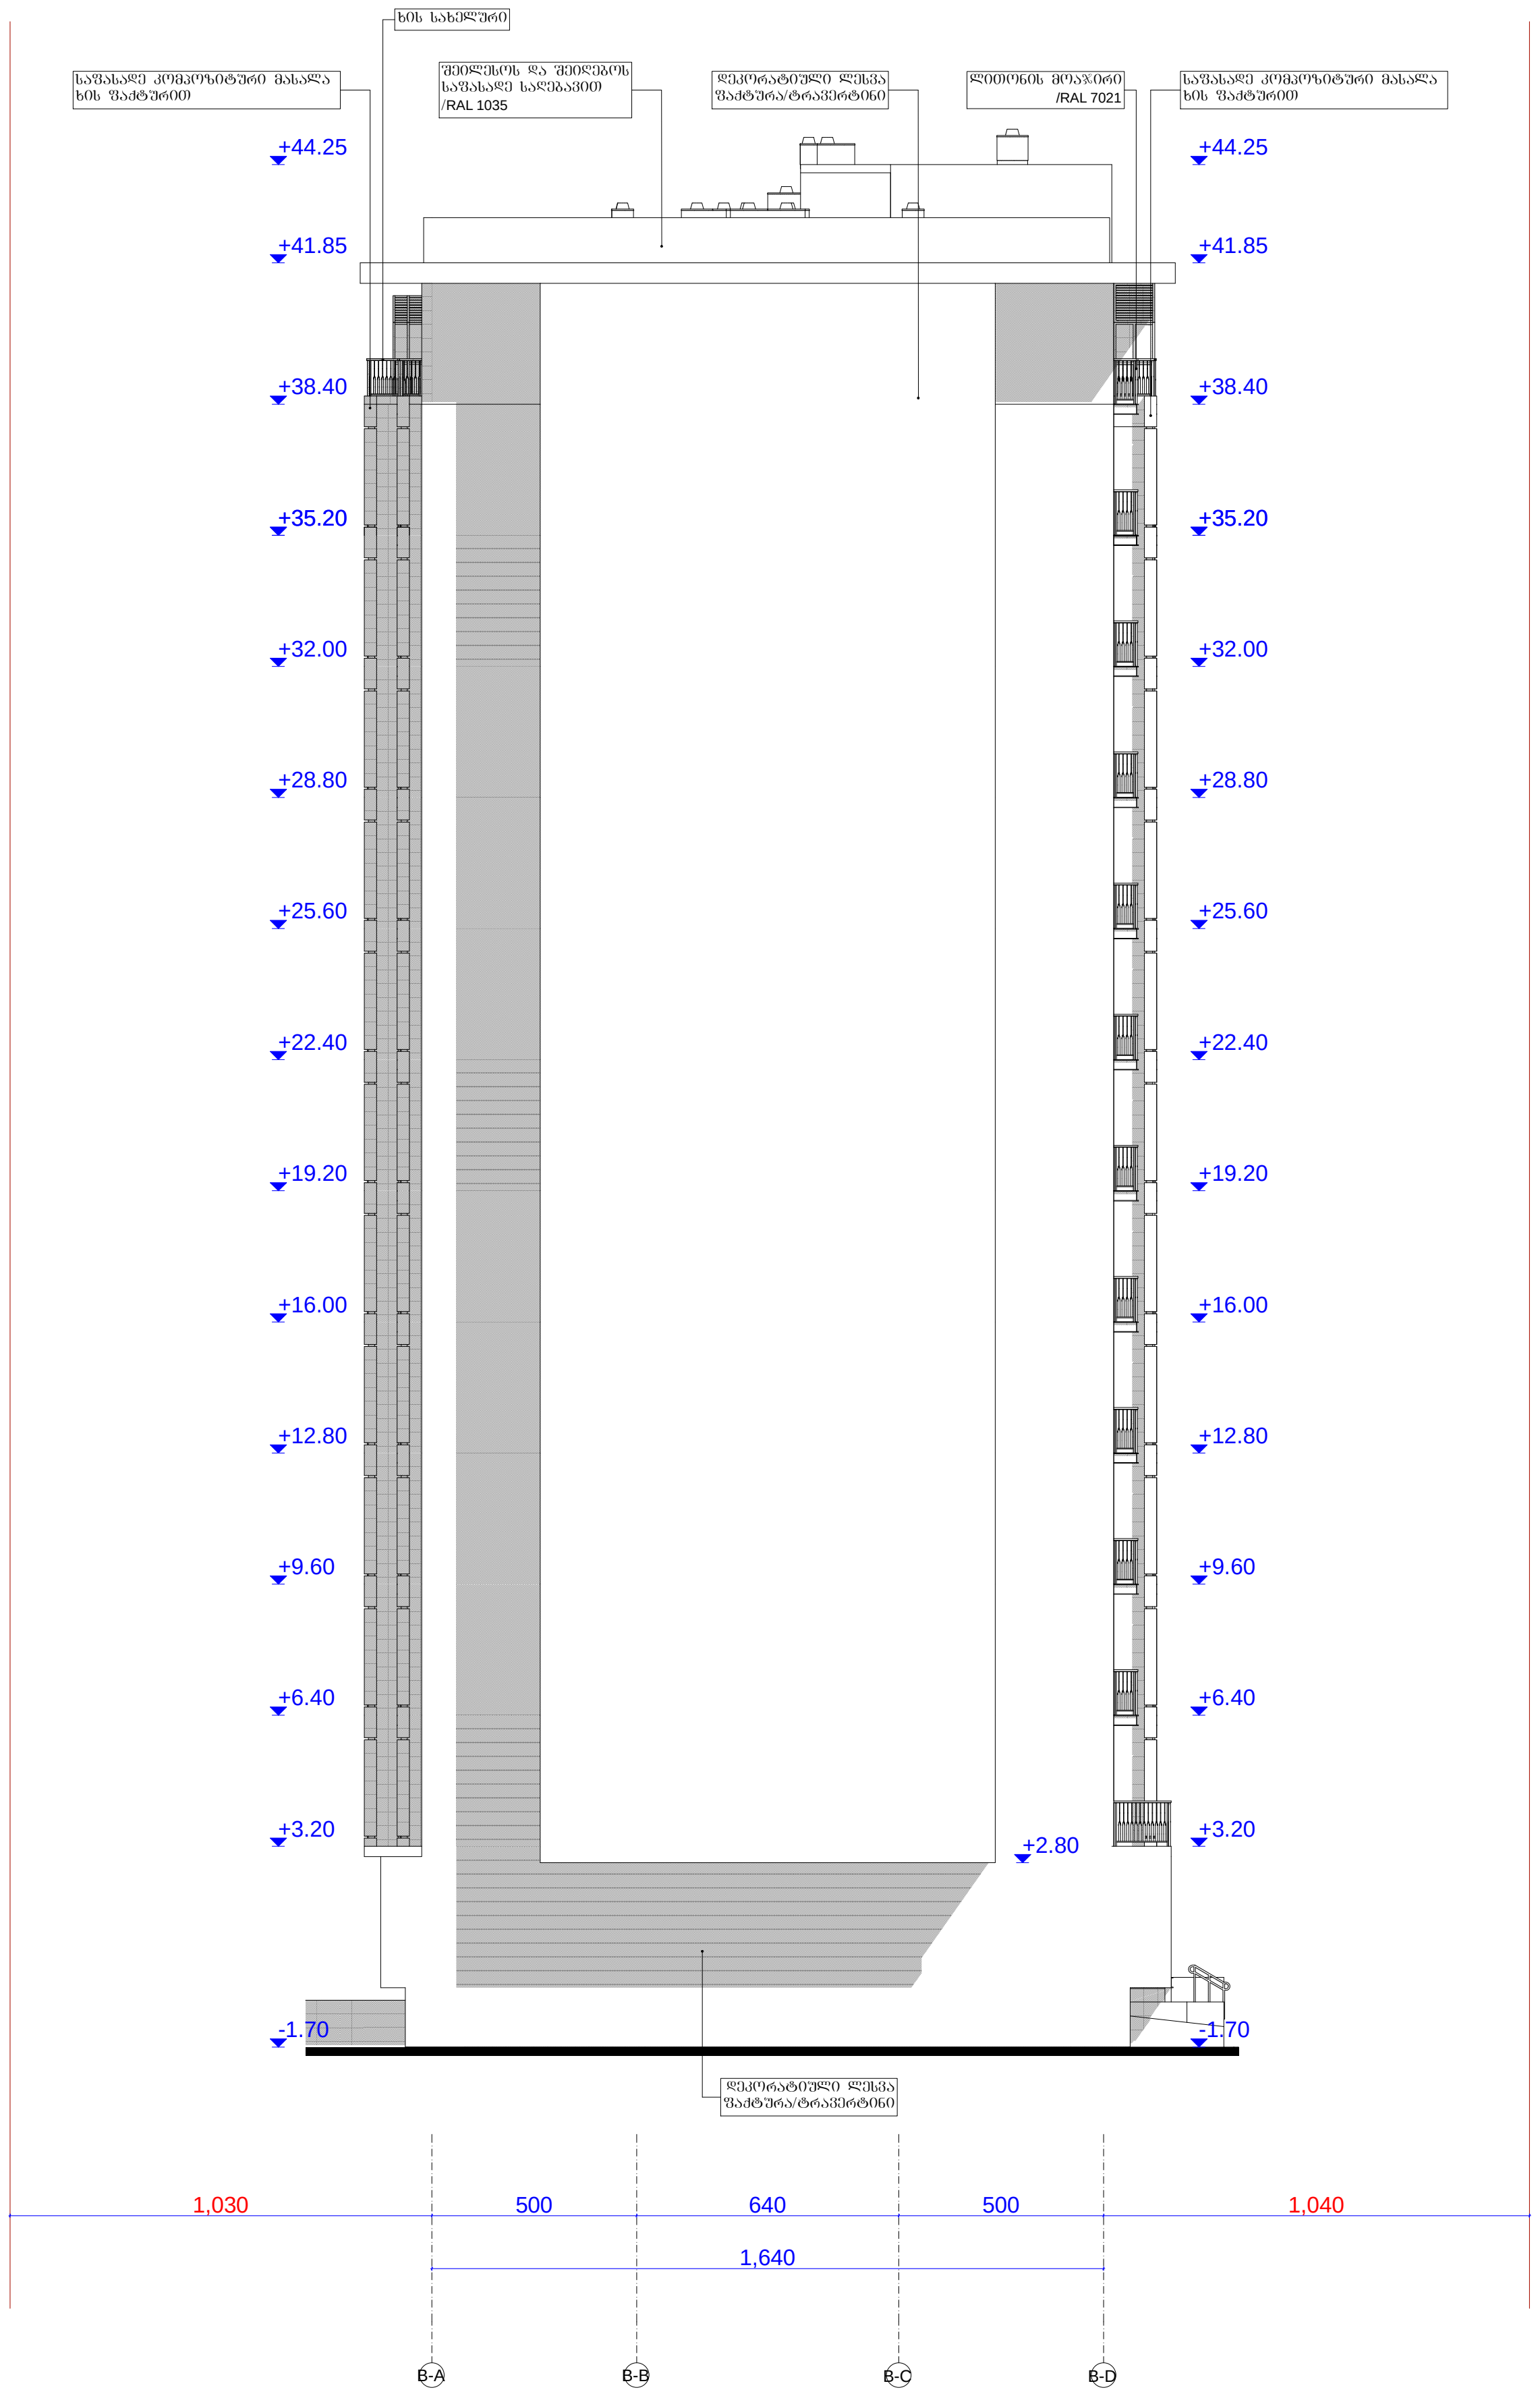

ფორმატი PAPER SIZE		პროექტის № PROJECT #
A - 1		

პირობითი ნიშნები

საპროექტო ტერიტორიის საზღვარი

ღერძის ხაზი

ჭრილის ხაზი

ტექნიკური მაჩვენებლები

შენიშვნა:

საპროექტო ნული შეესაბამება აბსოლუტურ ნიშნულს **±0.00=452.1**

დამკვეთი CLIENT	შ.პ.ს. "ტიბინი ჯგუფი"
პროექტი PROJECT	მრავალფუნქციური კომპლექსი "ბ" ბლოკი
მისამართი ADDRESS	ქ. თბილისი, პუშკინის ქ. №6

თანამდებობა	გვარი	ხელმოწერა
დირექტორი	ზ.ახალაია	
პრ. ავტორი	ა.მიქუჩაძე	
დაამუშავა	ა.მიქუჩაძე	

შ.პ.ს. "ტიბინი ჯგუფი"

არქიტექტურული პროექტი

მასშტაბი SCALE	თარიღი DATE OF ISSUE
1:250	ნახაზი DRVG. ფასადი ღერძებში B-A - B-D

სტადია STAGE	ფურც. PAGES	სულ ALL
არქ. პროექტი		