მრავალბინიანი საცხოვრებელი სახლი „მანა ჰაუსი“

სიმაღლის ანგარიშის სქემა
გენ-გეგმა

მ 1:200

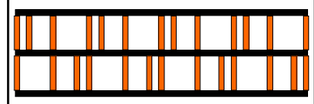

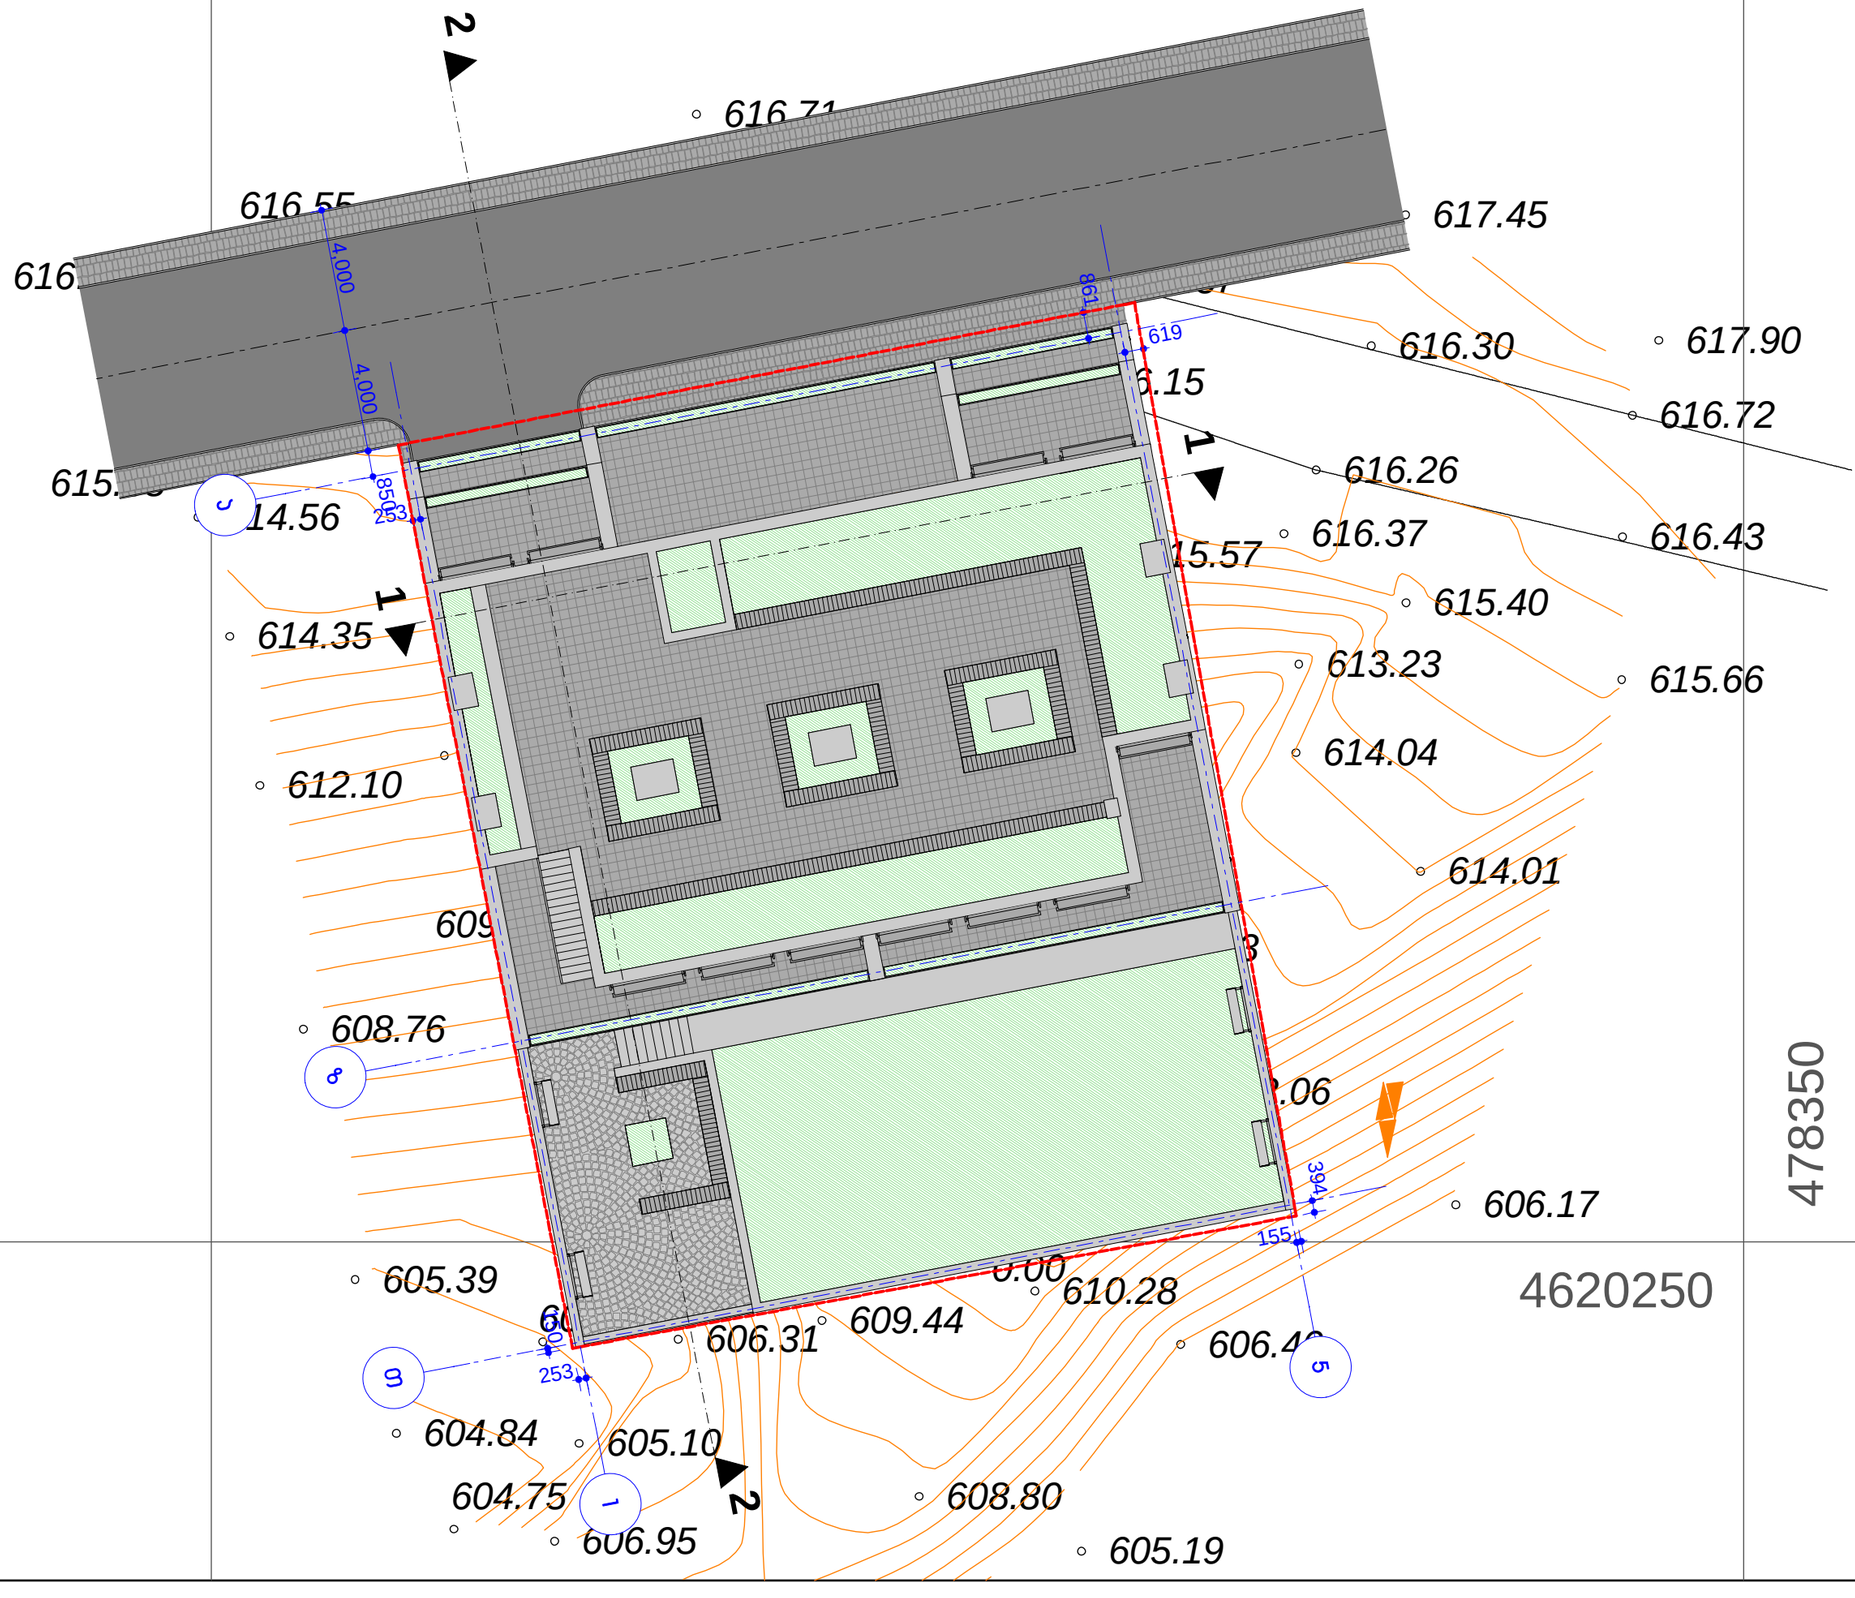

არქიტექტორი
თენგიზ ალავერდაშვილი
საკონტაქტო ინფორმაცია:
tel.: (+995) 593 724321
E-mail: tengoalaverdashvili@gmail.com
Web: www.architizer.com/users/tengiz-alaverdashvili

ფურცლის ზომა	A3
ნახაზის №	5.2

მრავალბინიანი საცხოვრებელი სახლი „მანა ჰაუსი“

სიმაღლის ანგარიშის სქემა ჭრილი

მ 1:200

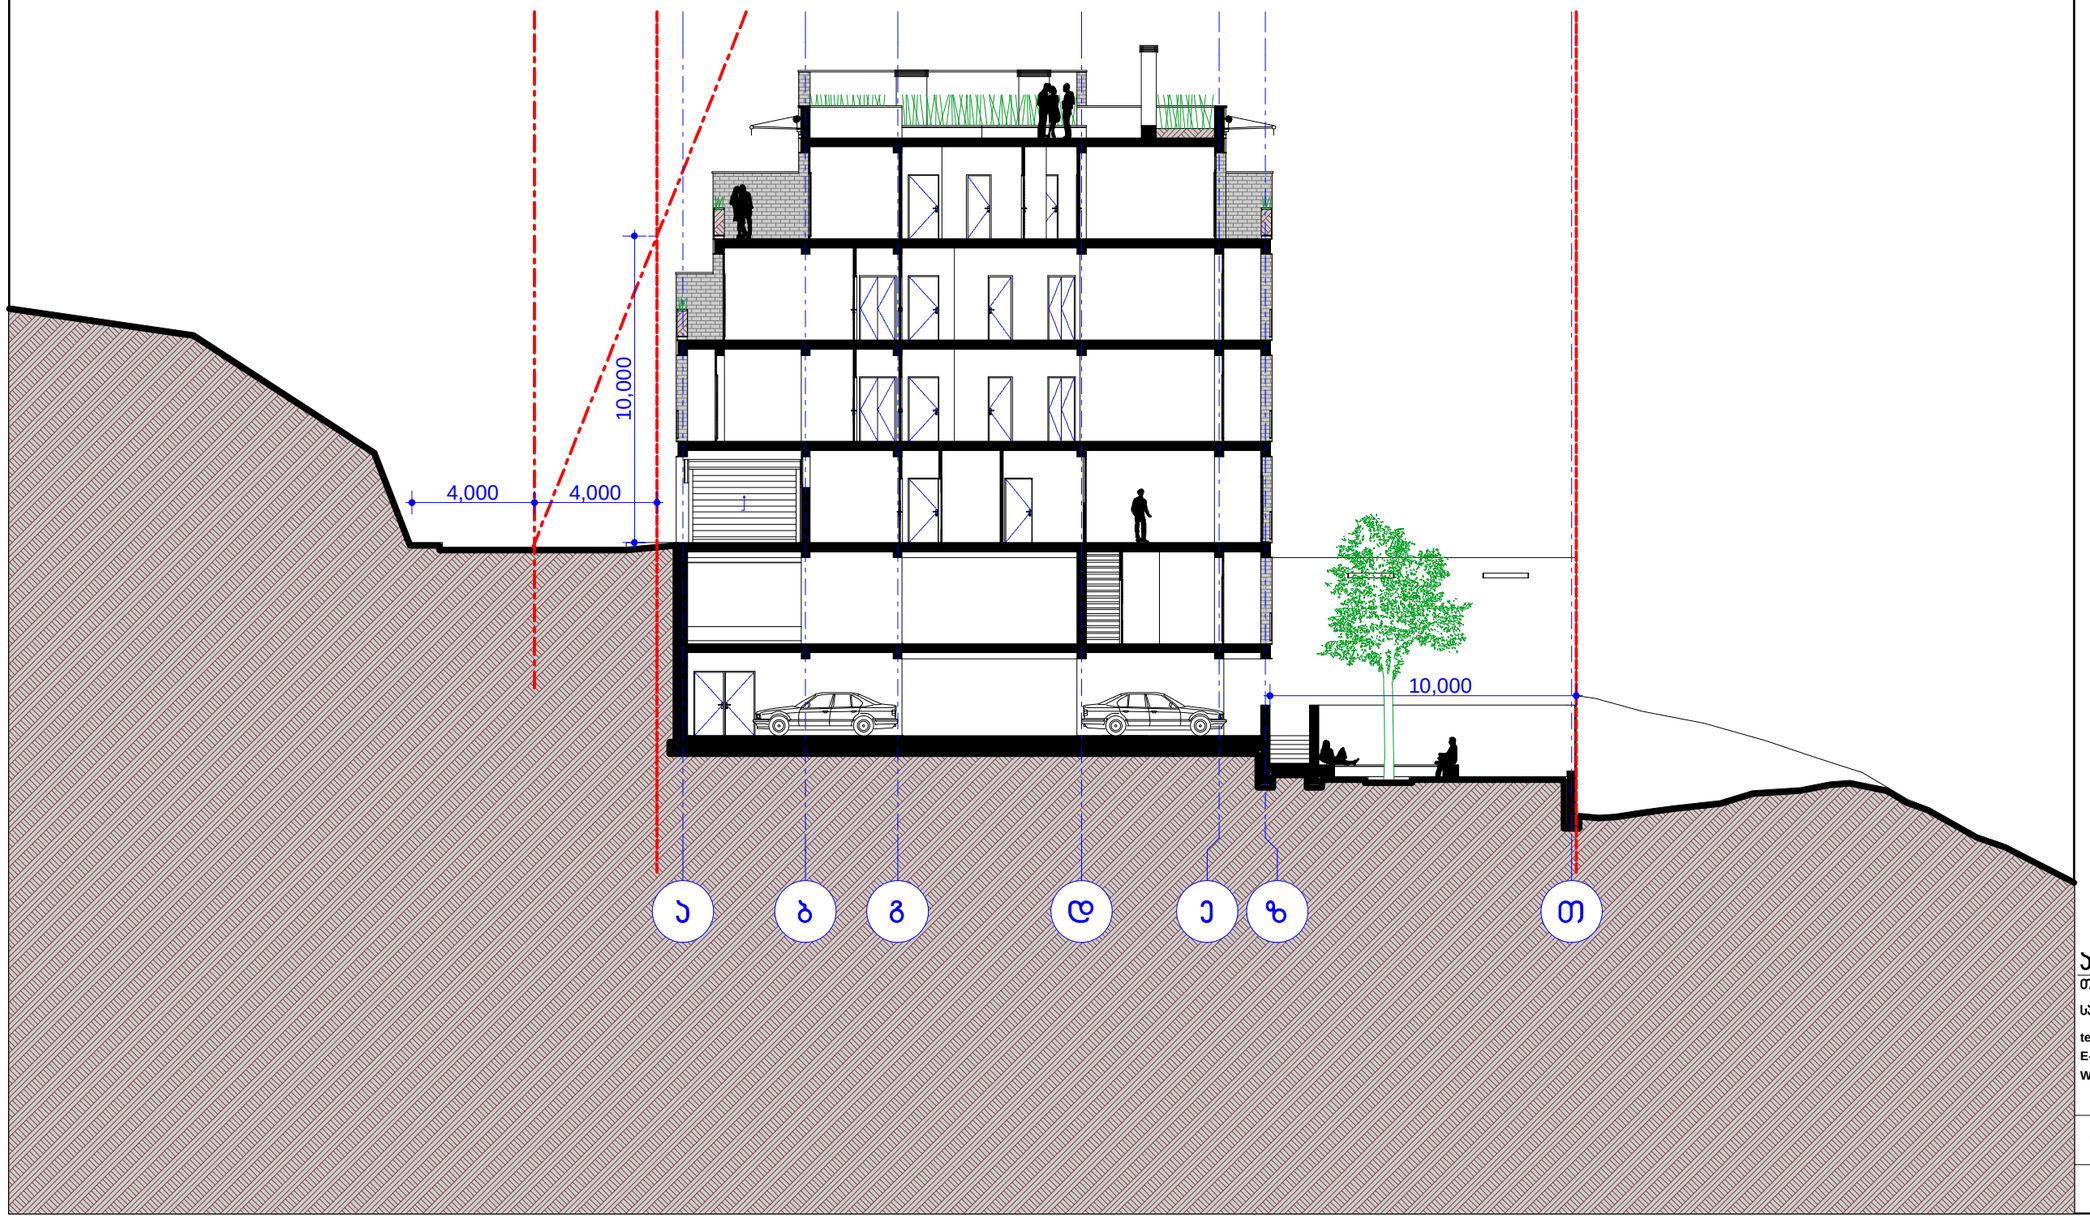

არქიტექტორი
თენგიზ ალავერდაშვილი
საკონტაქტო ინფორმაცია:
tel.: (+995) 593 724321
E-mail: tengoalaverdashvili@gmail.com
Web: www.architizer.com/users/tengiz-alaverdashvili

ფურცლის ზომა	A3
ნახაზის №	5.2