"შ ე თ ა ნ ხ მ ე ბ უ ლ ი ა"

ქ. თბილისის მუნიციპალიტეტის მერიის
ტრანსპორტის სააქალაქო სამსახურის
უფროსი
30.10 2018 მ. მუმლაძე

"შ ე თ ა ნ ხ მ ე ბ უ ლ ი ა"

ქ. თბილისის სააგარაკო კოლიციის
მთავარი სამმართველოს უფროსის
მოადგილე
2018 ლ. ჯოხაძე

N

წულუკიძის ქუჩა

მანდელშტამის ქუჩა

50.00 მ

15.00 მ

qa

qs

15qs

D ბლოკი

C ბლოკი

B ბლოკი

A ბლოკი

საბურავი ზონა

11qs სასტუმრო

6qs სასტუმრო

ვაჟა-ფშაველას გამზირი

ზედა ტროტუარი

50.00 მ

15.00 მ

5.00 მ

2.3

1.26 3.24

1.26 5.19.1 5.19.2

3.10

1.26 8.2.1 3.24

1.26 3.20 3.24

საგზაო ნიშნები

1.26	8 - ცალი
3.10	3 - ცალი
3.20	1 - ცალი
3.24	4 - ცალი
3.24	4 - ცალი
2.3	1 - ცალი
5.19.1	8 - ცალი
5.19.2	8 - ცალი
8.2.1	2 - ცალი
8.2.1	2 - ცალი
ცვლადი ინფორმაცია	5 - ცალი

სასიგნალე ლენტი

მშრომელ 2 აღმართი

საქვეითო ნაკადის მოძრაობის მიმართულება

სატრანსპორტო ნაკადის მოძრაობის მიმართულება

ქვეითთა უსაფრთხოების ღობე

შ.პ.ს. "ექსპერტ პლიუსი"

ქ. თბილისი, ისნის რ-ნი, წულუკიძის ქ. №6-ში მდებარე მიწის ნაკვეთებზე (ს/კ: 01.17.10.008.147 და 01.17.10.012.146) საგზაო მოძრაობის ორგანიზაციის დროებითი სქემა.

საგზაო მოძრაობის ორგანიზაციის დროებითი სქემა

დამკვეთი	თარიღი
შ.პ.ს. „ტიბინი ჯგუფი“	

მ. 1:500

"შ ე თ ა ნ ხ მ ე ბ უ ლ ი ა"

ქ. თბილისის მუნიციპალიტეტის მერიის
ტრანსპორტის საქალაქო სამსახურის
უფროსი

09.10.2018 მ. მუმლაძე

"შ ე თ ა ნ ხ მ ე ბ უ ლ ი ა"

ქ. თბილისის საპატრულო პოლიციის
მთავარი სამმართველოს უფროსის
მოადგილე

---------- 2018 ლ. ჯოხაძე

ქ. თბილისი, შ. პეტეფის, მანდელშტამის, ხვედელიძის, 17შინდისელი გმირის და ლ. ნაკაშიძე-ბოლქვაძის ქუჩების კვანძის, მანდელშტამის და წულუკიძის ქუჩების კვანძის, 17 შინდისელი გმირის და ლ. ნაკაშიძე-ბოლქვაძის ქუჩების, ჯავახეთის ქუჩის, მ/ს „ვარკეთილიდან“ ჯავახეთის გზაგამტარის ჩათვლით მონაკვეთის და ხვედელიძის ქუჩის საგზაო მოძრაობის ორგანიზაციის სქემა.

შპს "ექსპერტ პლიუს-ის დირექტორი ვ. ახალაია

თბილისი
2018

ქ. თბილისი, ი.ჭავჭავაძის გამზ. №6-ში მდებარე ქ. N6-ში მდებარე ნაკვეთის ბაზაზე ბაზაზე ბაზაზე

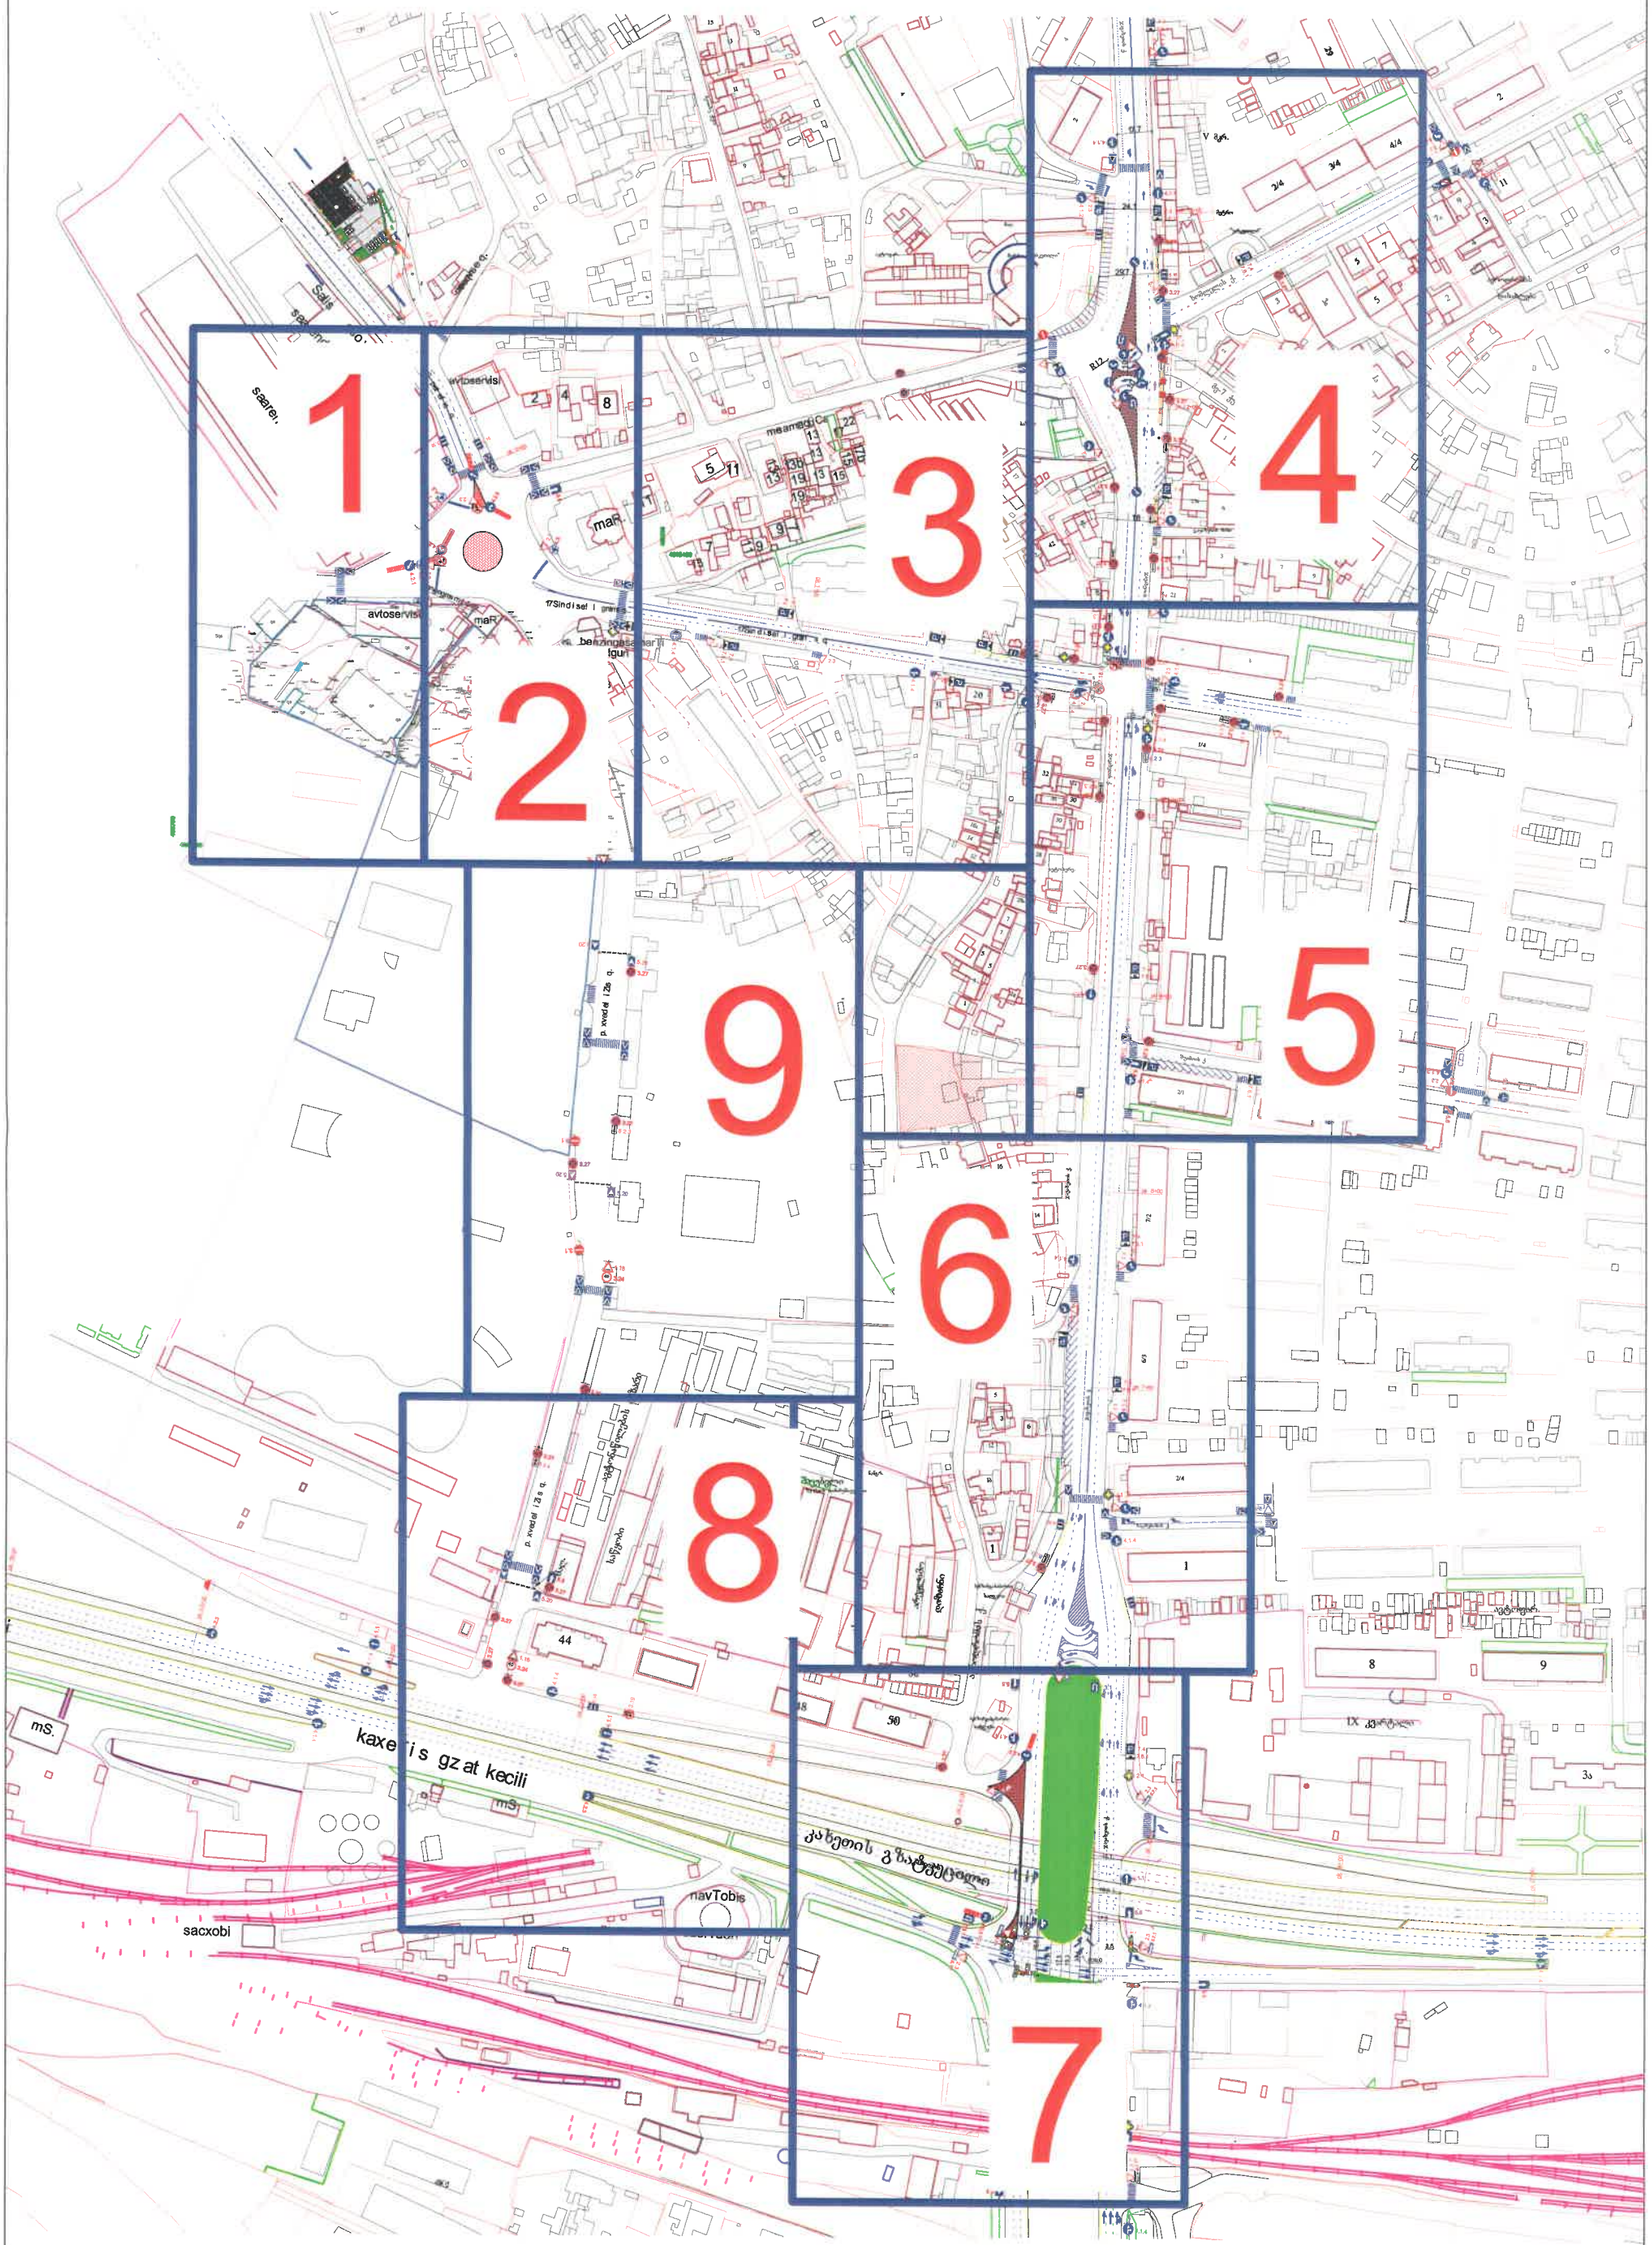
1
2
3
4
5
6
7
8
9
saaeri.
avtoservisi
maR
mS.
kaxeTis gzat kecili
sacxobi
navTobis

N

მანდელშტამის ქ.

მანდელშტამის ქუჩა

მანდელშტამი

წულუკიძის ქუჩა

წულუკიძის მე-2 შესახვევი

მარკეტი

ავტოსერვისი

D ბლოკი

C ბლოკი

qs

15qs

488750

4615250

ნახაზი N1

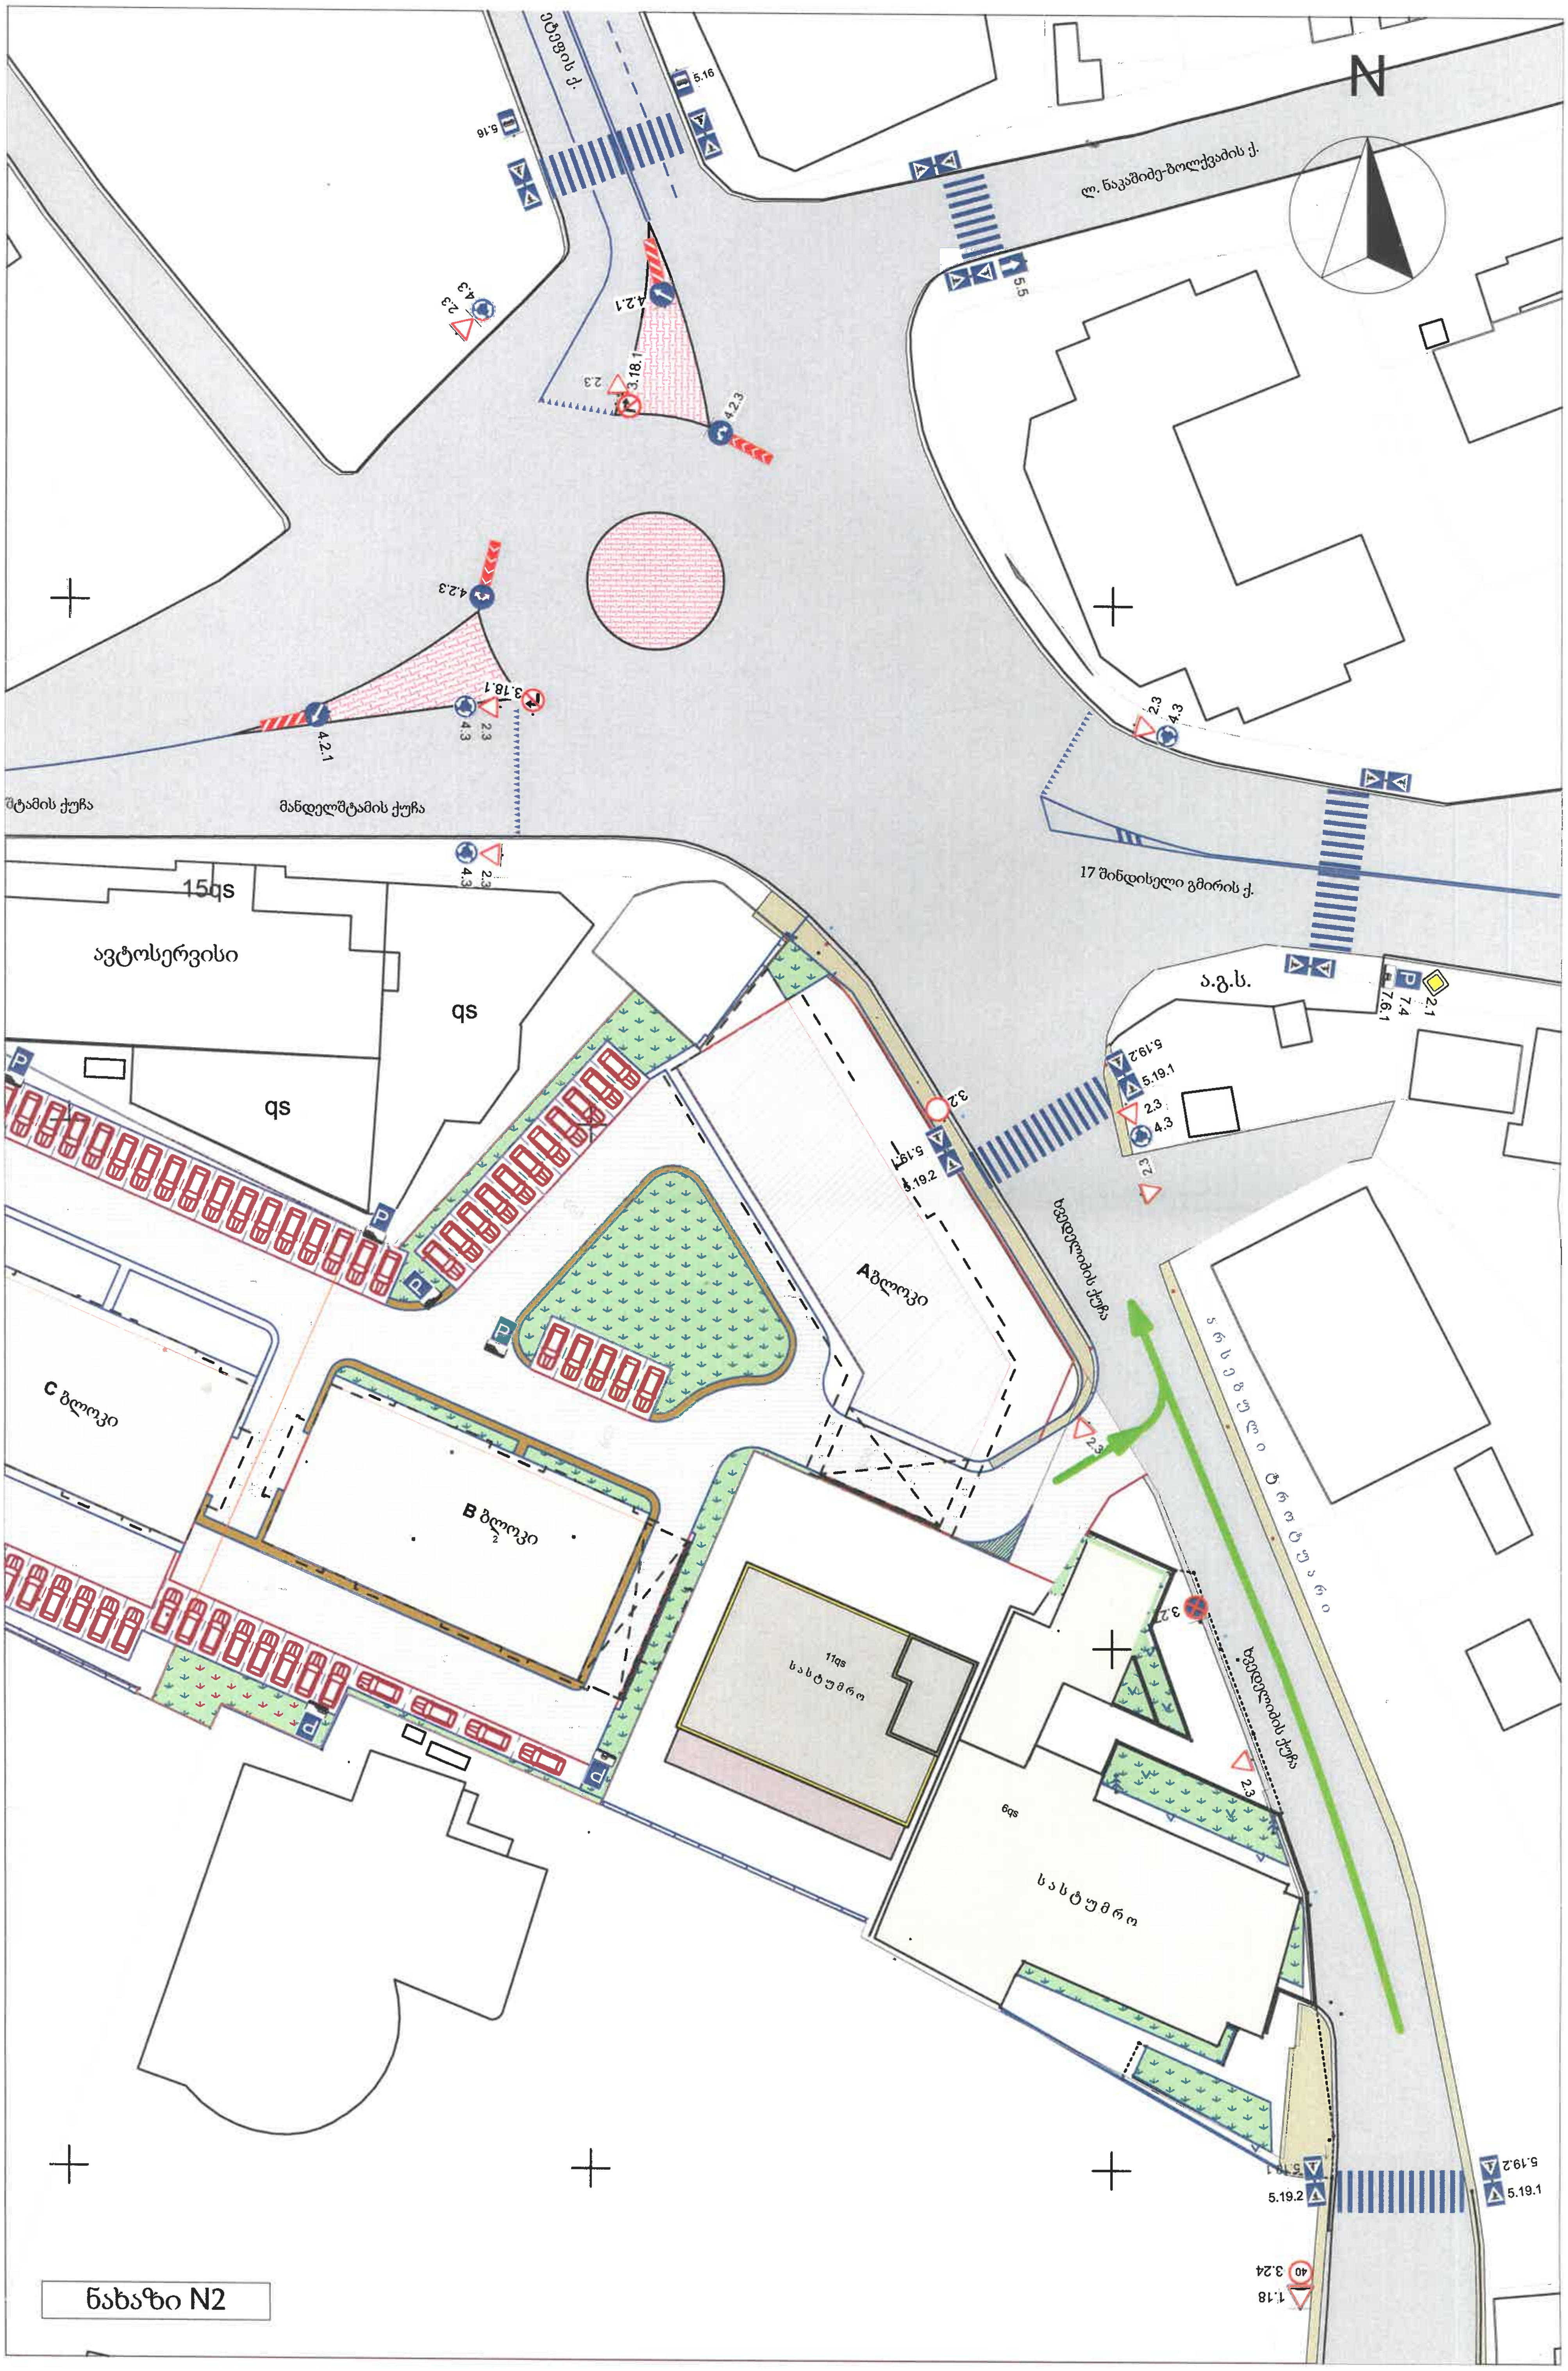
N
ბენეზის ქ.
ლ. ნაკაშიძე-ბოლქვაძის ქ.
მანდელშტამის ქუჩა
17 შინდისელი გმირის ქ.
ავტოსერვისი
15qs
qs
ა.გ.ს.
A ბლოკი
B ბლოკი
C ბლოკი
სასტუმრო
11qs
6qs
სასტუმრო
ზუბალაშვილის ქუჩა
სტამბა ტიპოგრაფია

ნახაზი N2

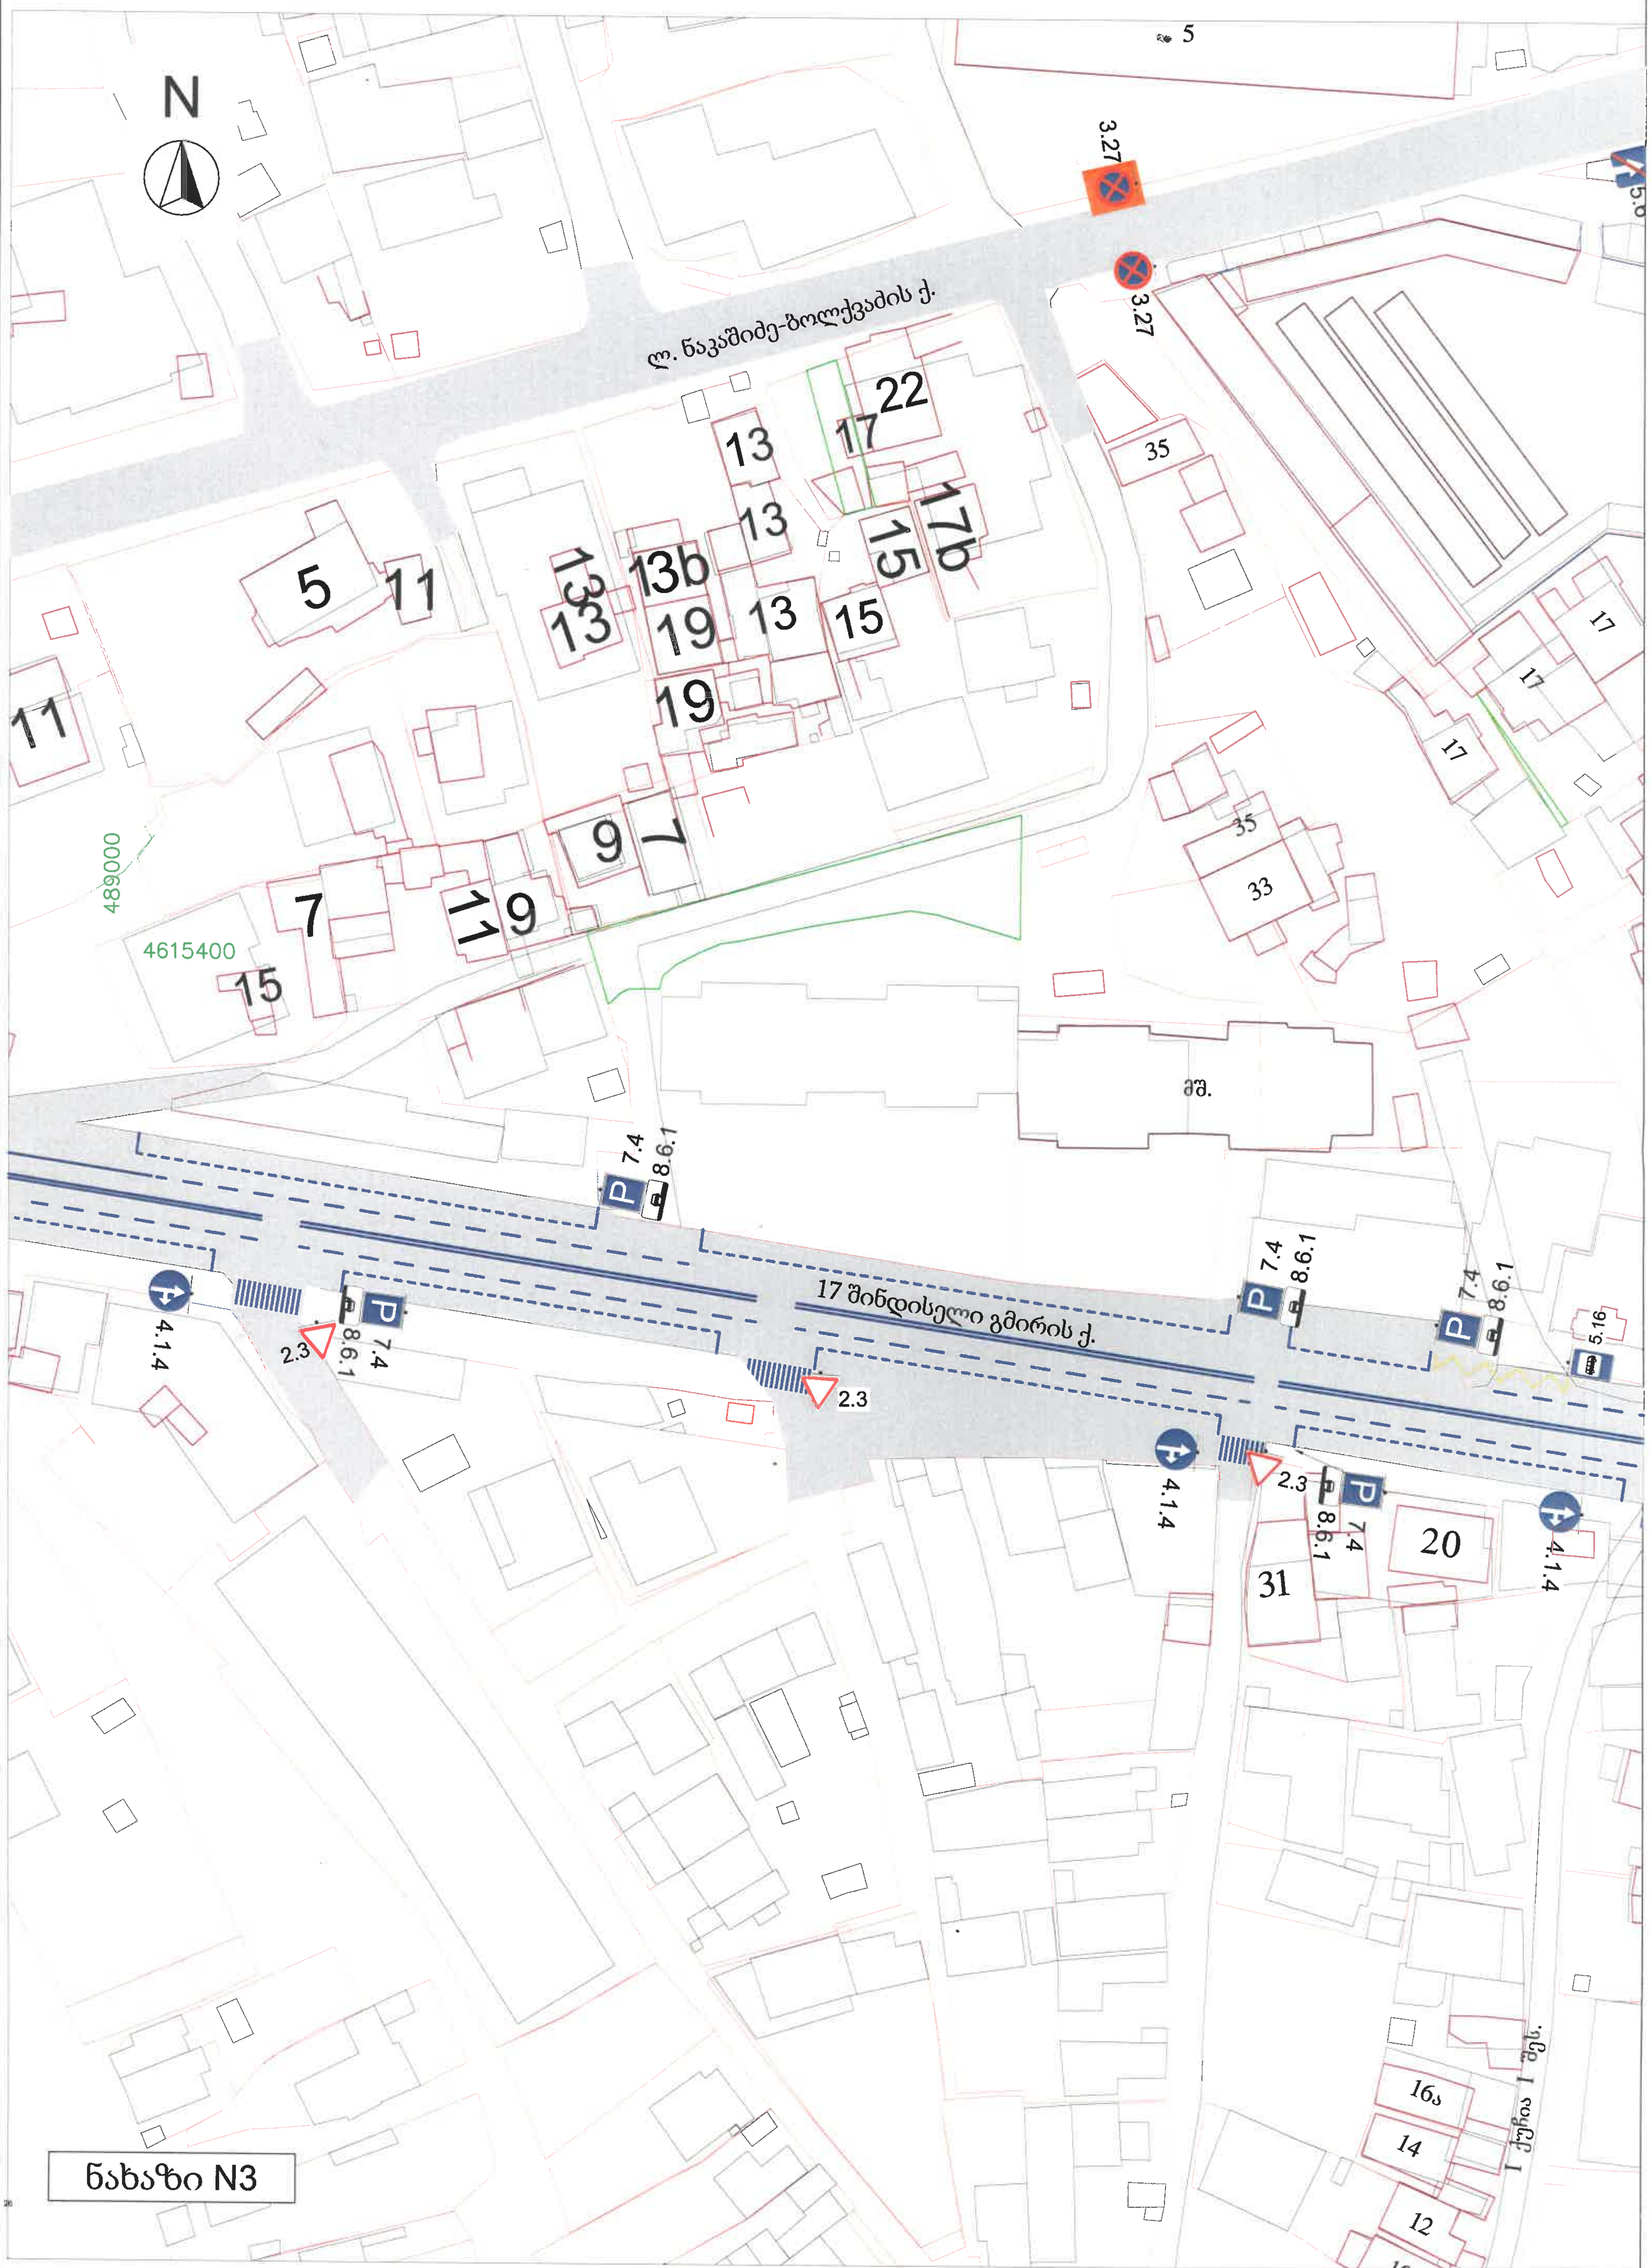

N
ლ. ნაკაშიძე-ბოლქვაძის ქ.
17 შინდისელი გმირის ქ.
I ქუჩია I შეს.
489000
4615400
3.27
3.27
7.4
8.6.1
4.1.4
2.3
5.16
მშ.

ნახაზი N3

N

V მკრ.

ჯავახეთის ქუჩა

მეტროსადგური „ვარკეთილი“

ხომლელის ქ.

ჯავახეთის ჩიხი

ნახაზი N4


N
17 მინდიასელი გმირის ქ.
კალოუბნის ქ.
ჯავახეთის ქ.
ავტოსერვ.
შუამთის ქ.
ა
ბ
1/4
32
12ა
30
30
30
28
მაღ.
2/1
3
P
P

ნახაზი N5

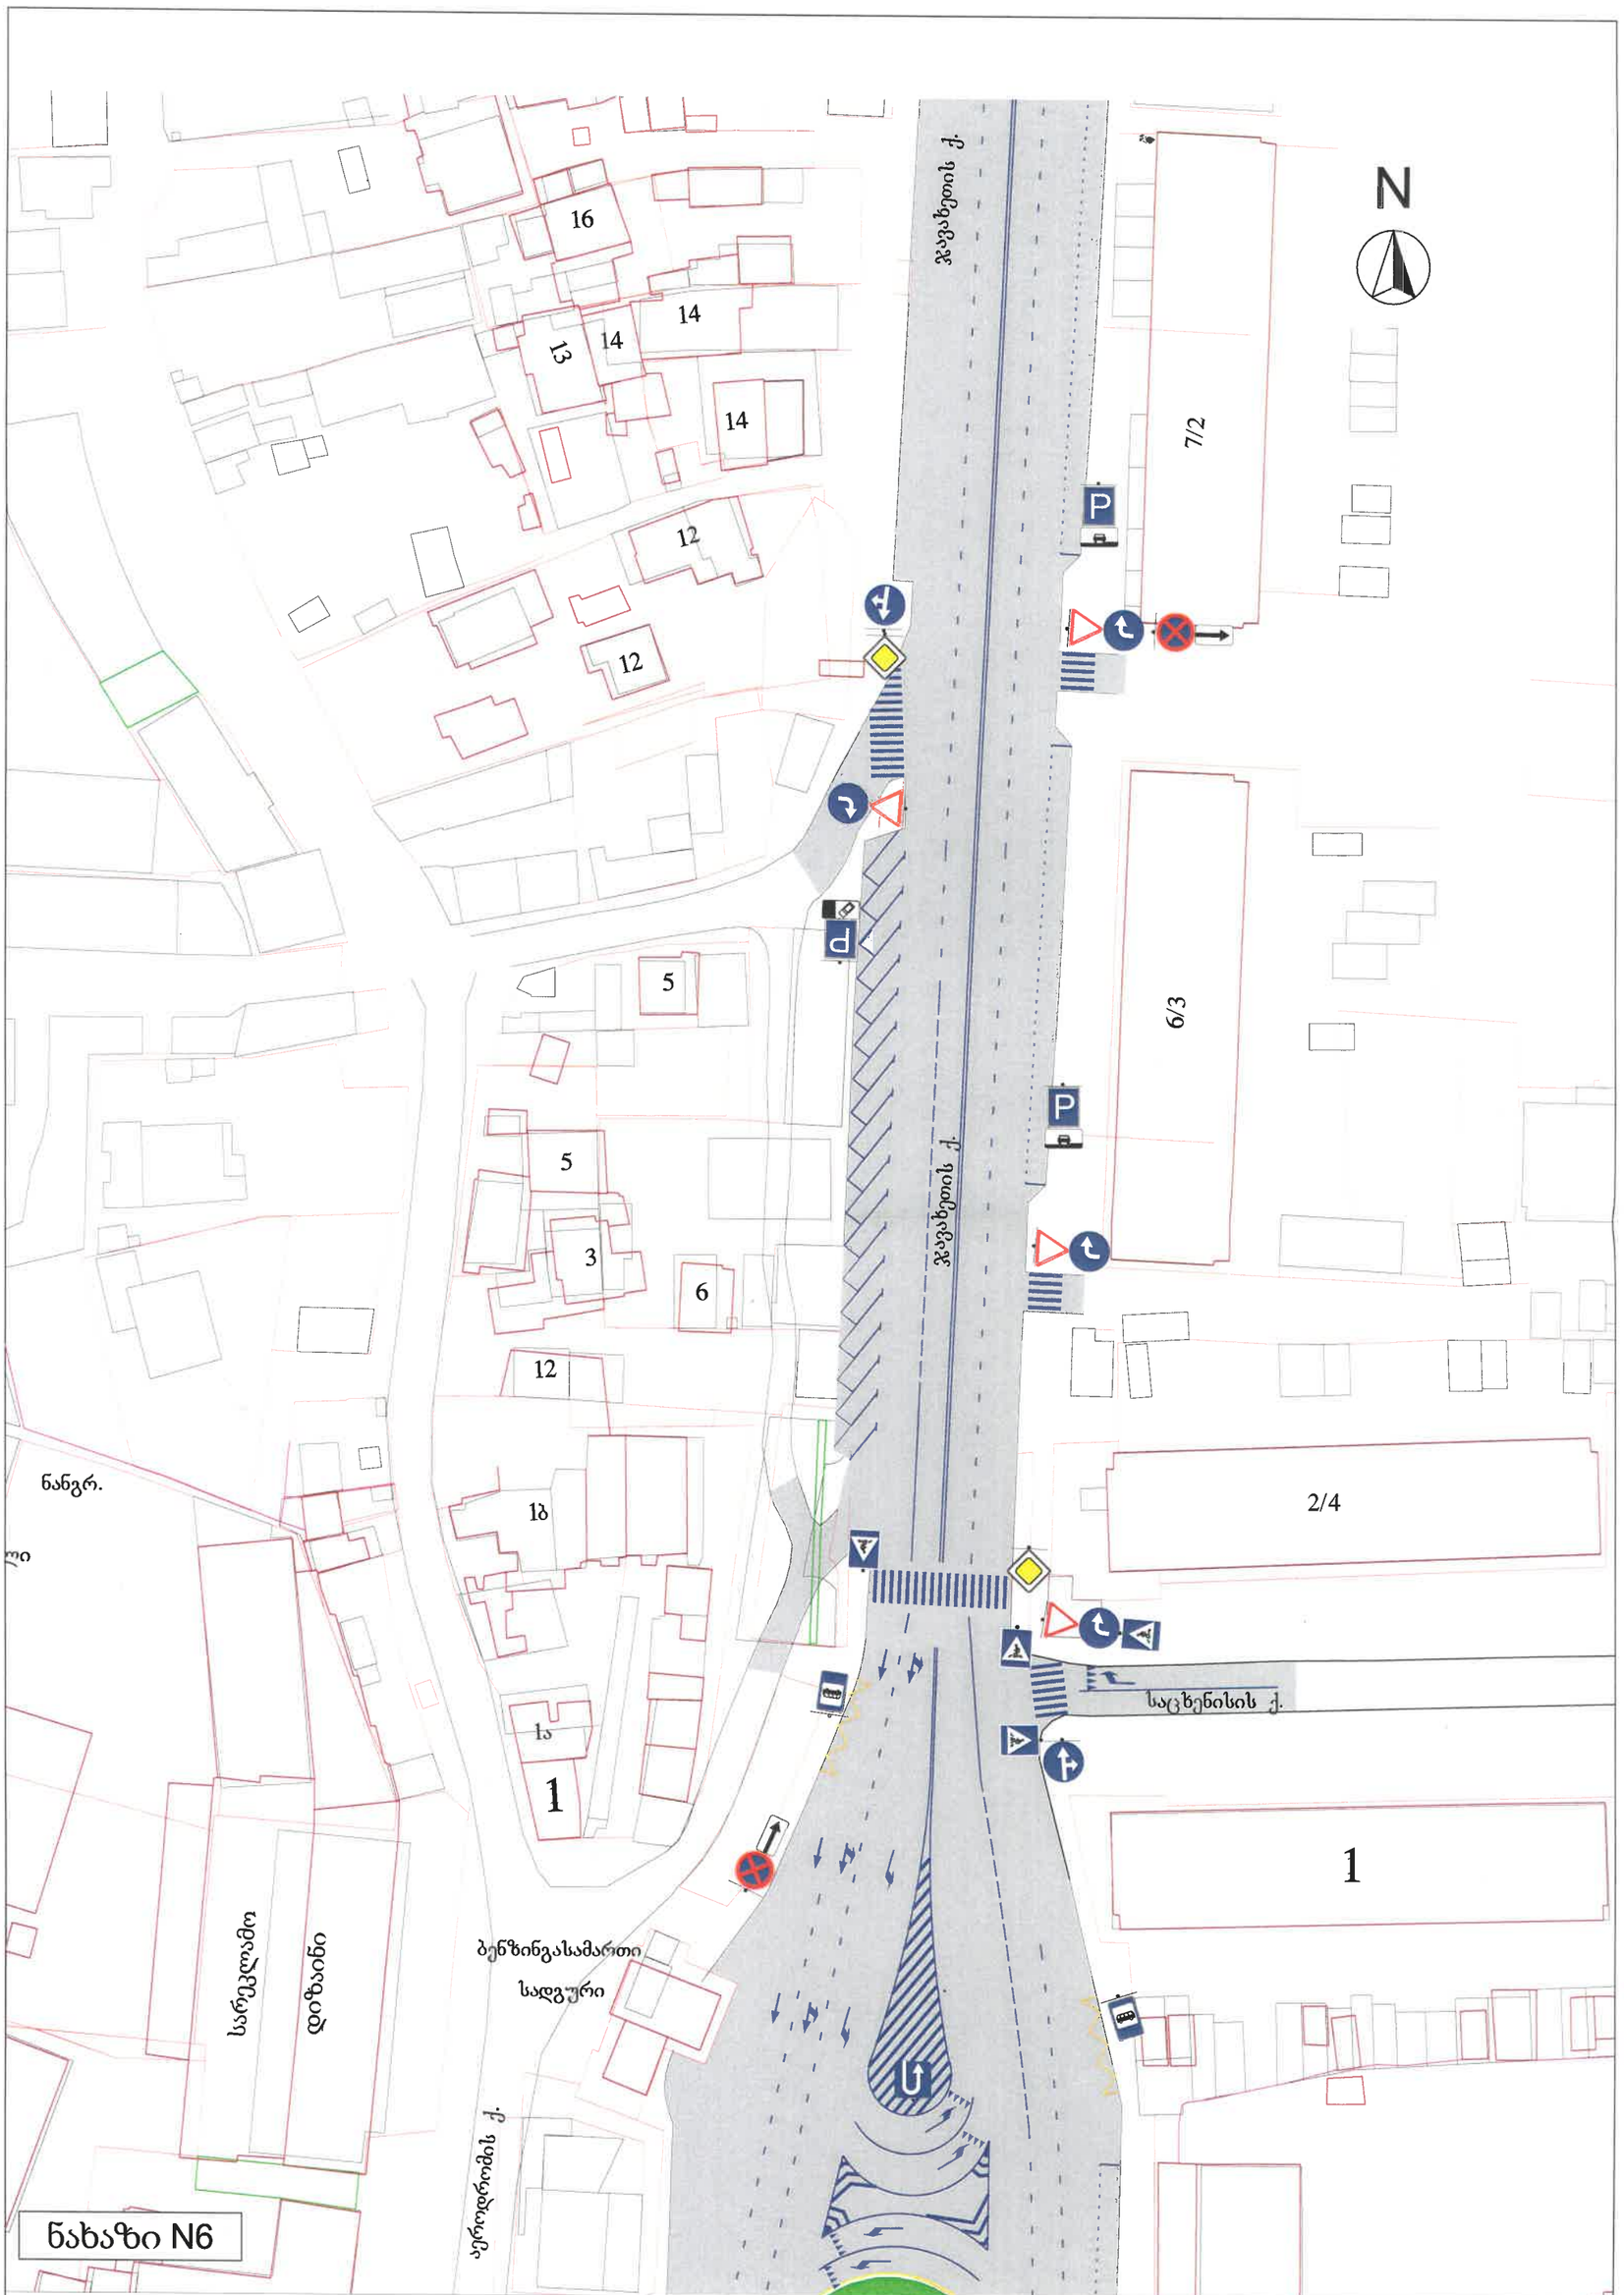
N
16
14
13
14
14
12
12
7/2
6/3
5
5
3
6
12
1ბ
1ა
1
2/4
1
ნანგრ.
ჯავახეთის ქ.
საცხენისის ქ.
ბენზინგასამართი
სადგური
სარეკლამო
დიზაინი
ცერეთლის ქ.

ნახაზი N6

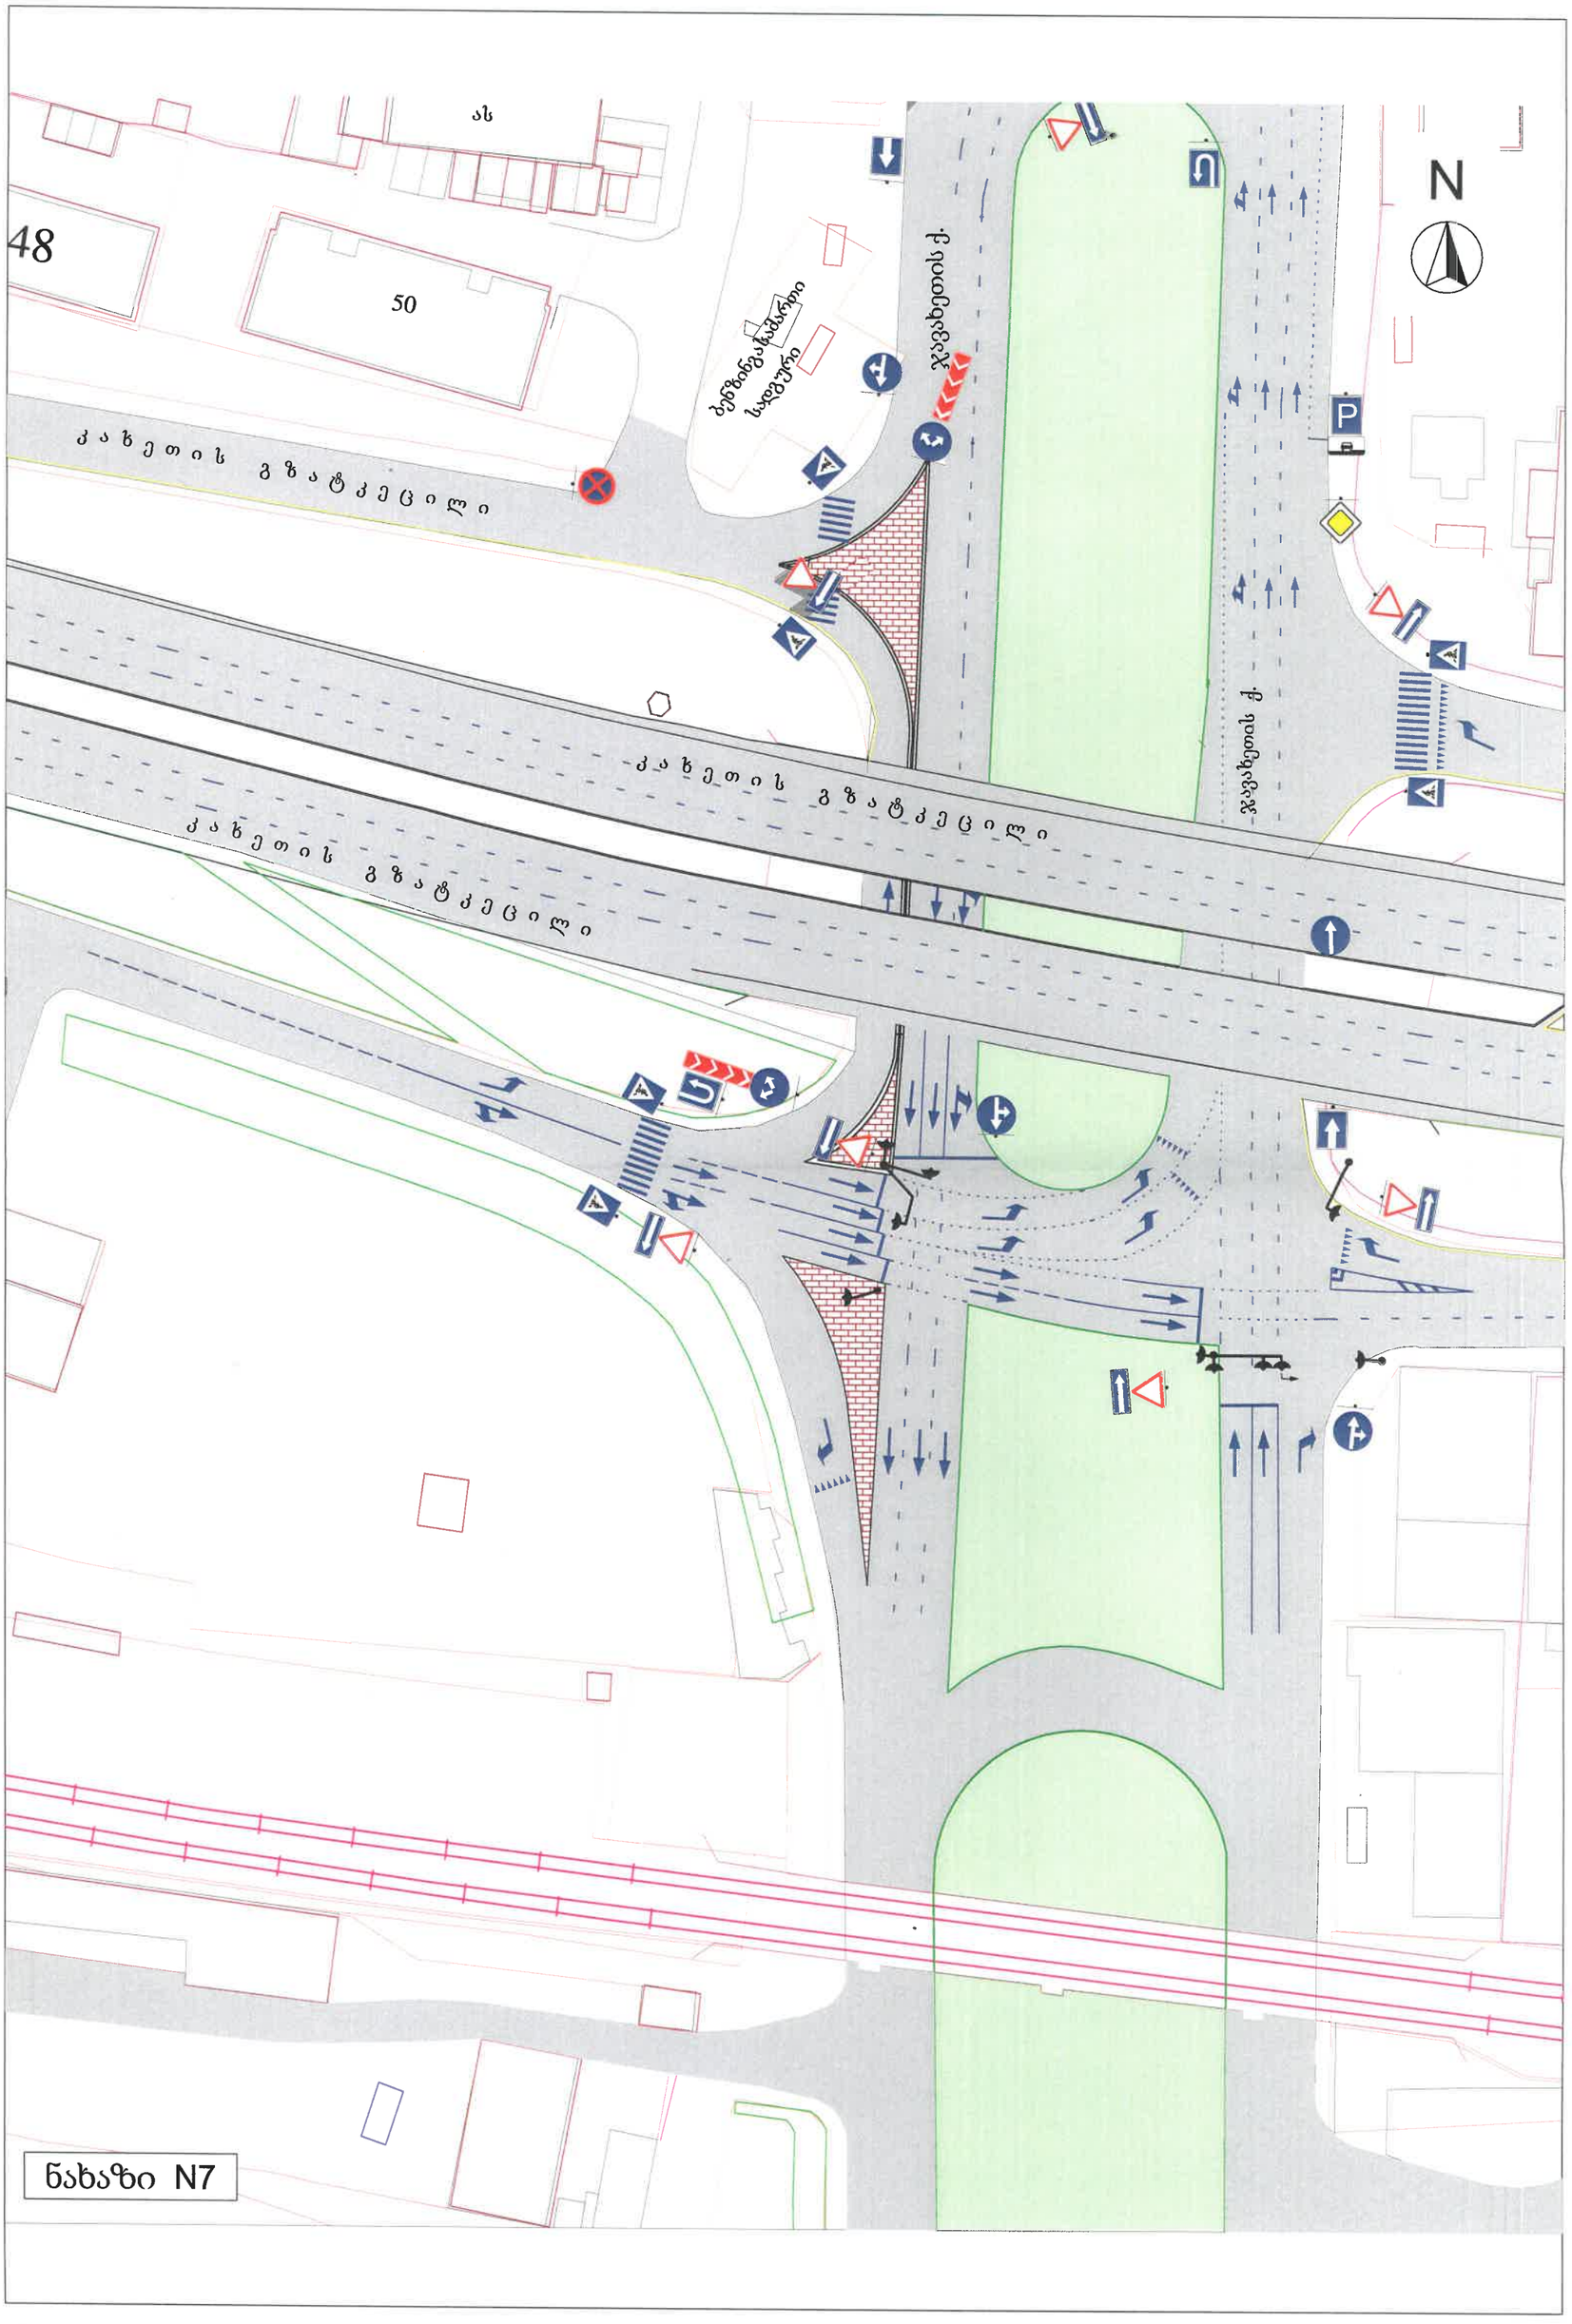
48
50
ას
ბენზინგასამართი სადგური
ჯავახეთის ქ.
ჯავახეთის ქ.
ქ ა ხ ე თ ი ს გ ზ ა ტ ყ ე ც ი ლ ი
ქ ა ხ ე თ ი ს გ ზ ა ტ ყ ე ც ი ლ ი
ქ ა ხ ე თ ი ს გ ზ ა ტ ყ ე ც ი ლ ი
N
P

ნახაზი N7

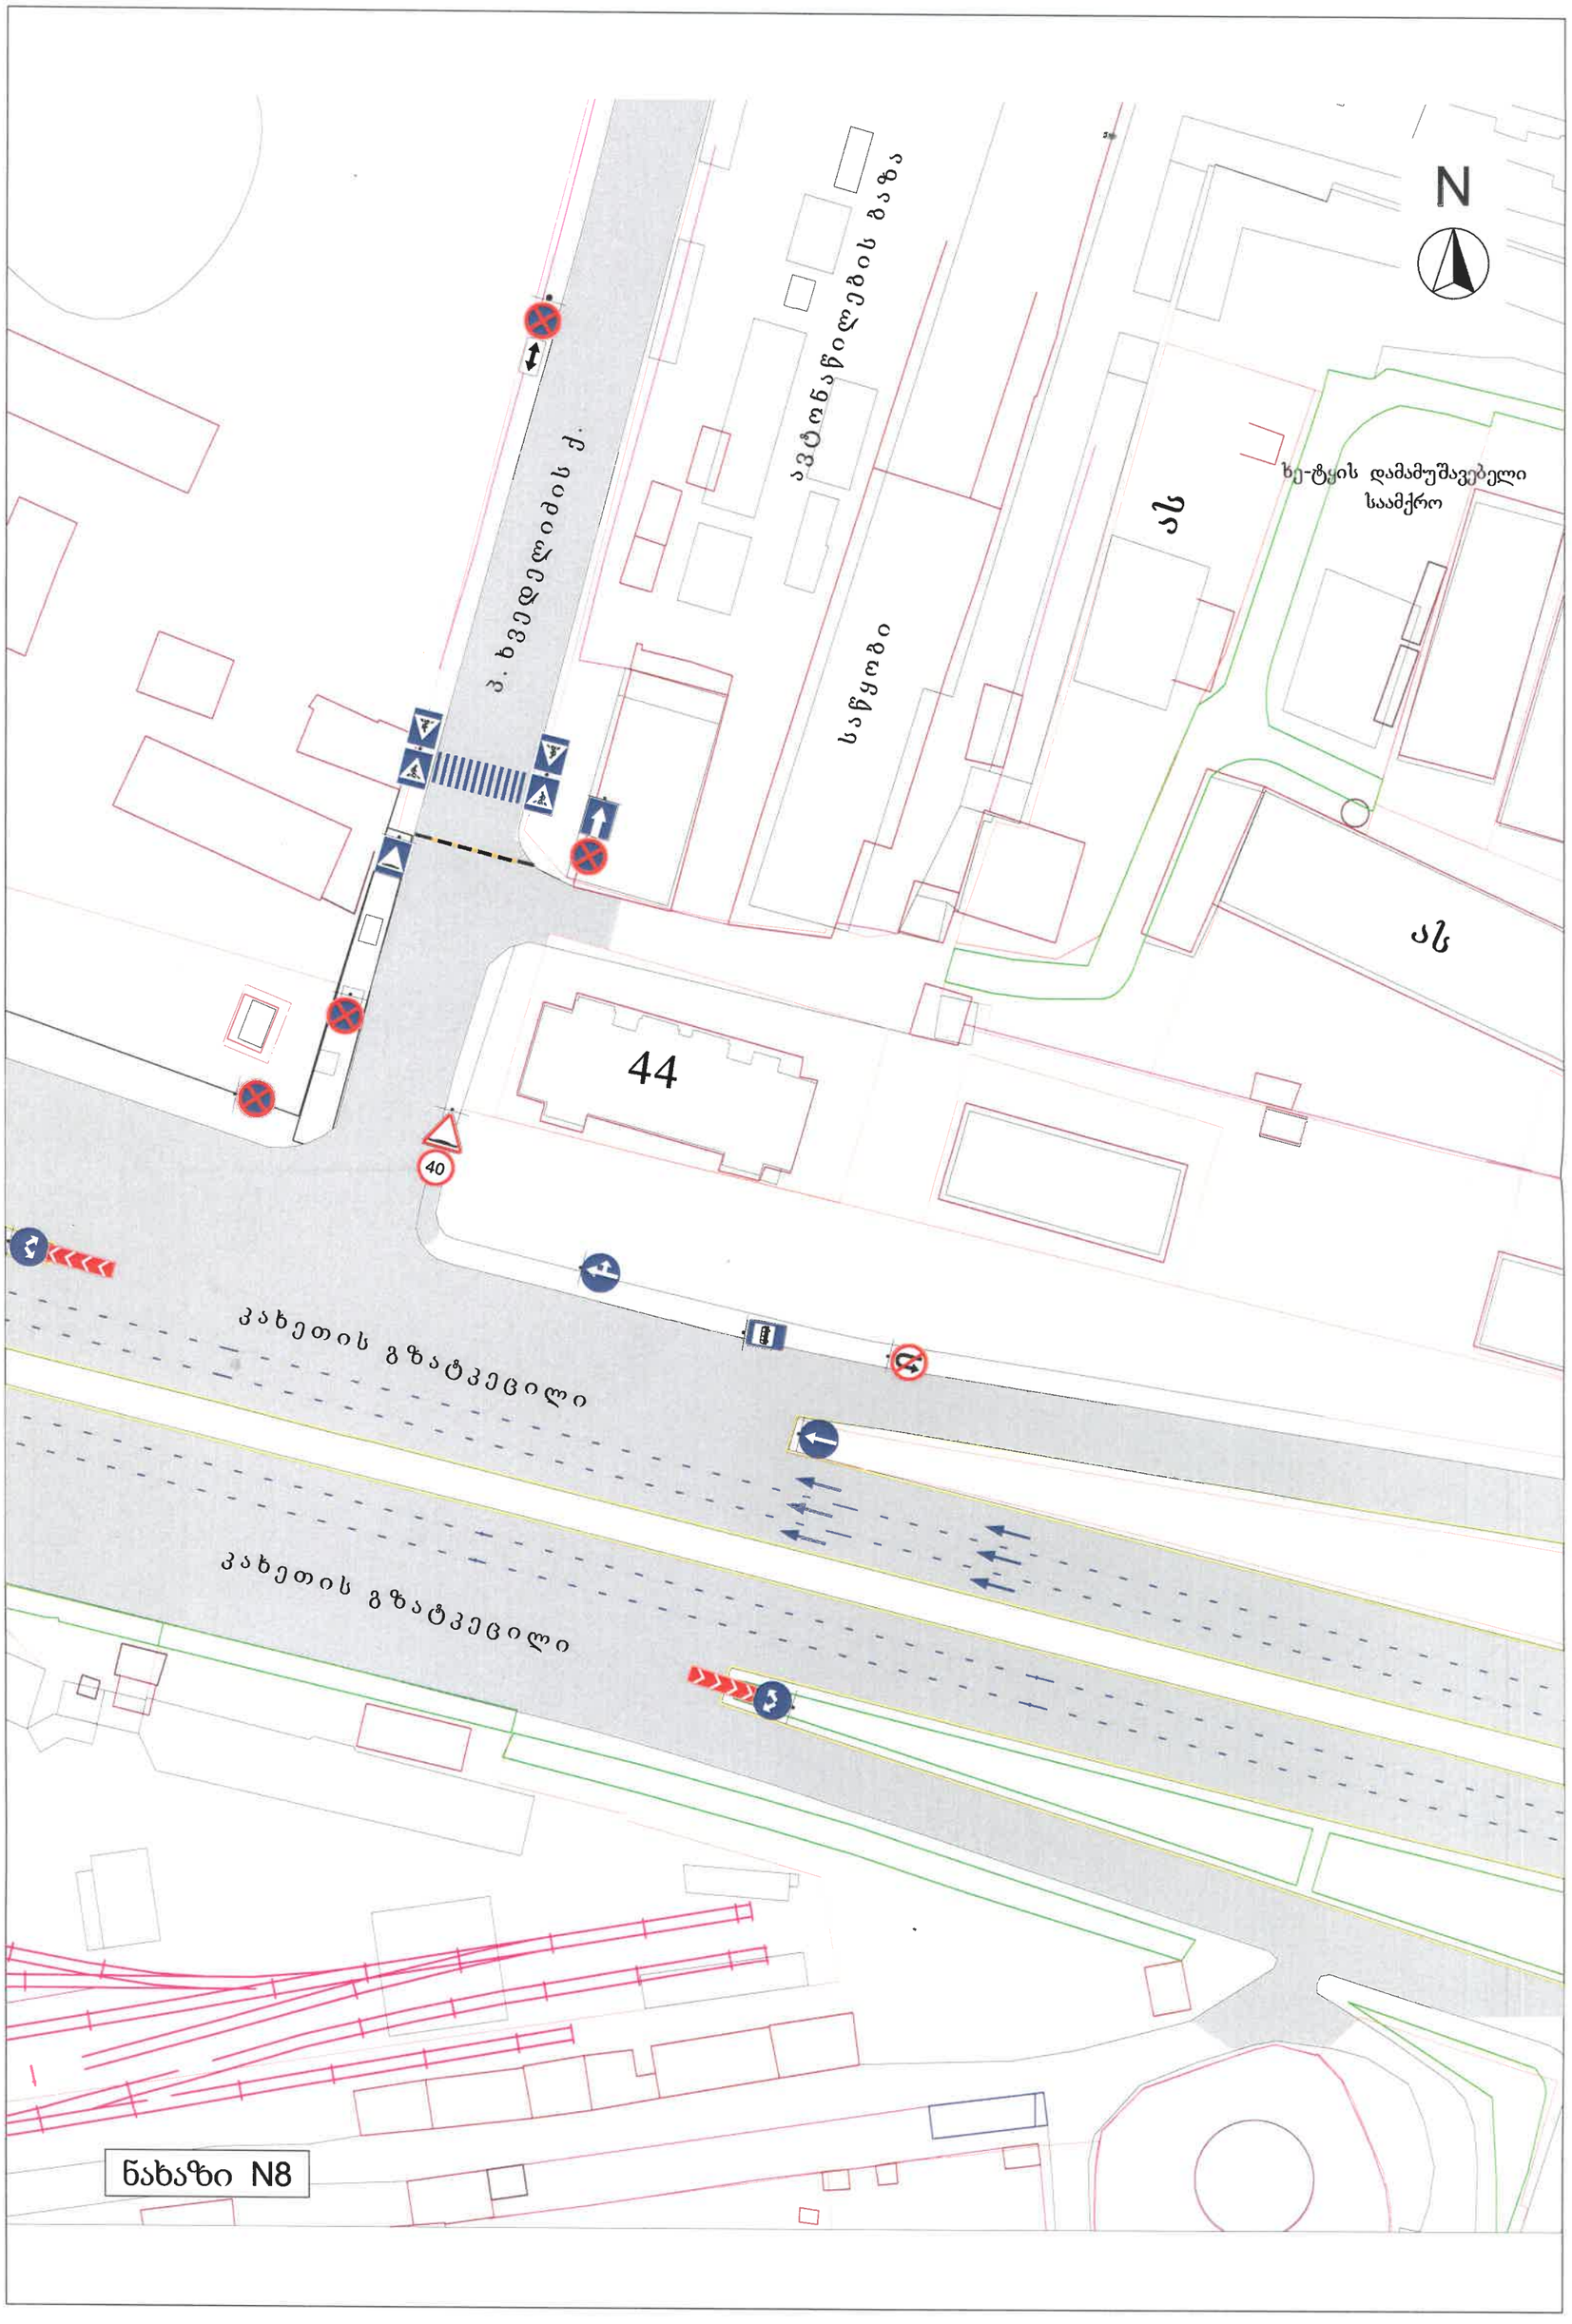
N
ვ. ხვედელიანის ქ.
ავტოსაწყობის ბაზა
საწყობი
ბე-ტყის დამამუშავებელი საამქრო
ასფ
ასფ
44
40
კახეთის გზატკეცილი
კახეთის გზატკეცილი

ნახაზი N8



ნახაზი N9
ვ. ხვედელიძის ქ.
40
100მ
ვ. ხვედელიძის ქ.
N

"შ ე თ ა ნ ხ მ ე ბ უ ლ ი ა"

ქ. თბილისის მუნიციპალიტეტის მერიის ტრანსპორტის სააქალაქო სამსახურის უფროსი

30.10 2018 მ. მუმლაძე

"შ ე თ ა ნ ხ მ ე ბ უ ლ ი ა"

ქ. თბილისის საპატრულო პოლიციის მთავარი სამმართველოს უფროსის მოადგილე

---------- 2018 ლ. ჯოხაძე

N

წულუკიძის ქუჩა

მანდელშტამის ქუჩა

ლ. ნაკაშიძე-ბოლქვაძის ქ.

17 მაისელი გმირის ქ.

ა.გ.ს.

50.00 მ

15.00 მ

qa

qs

qs

qs

D ბლოკი

C ბლოკი

B ბლოკი

A ბლოკი

საბავშვო ბაღი

1 სართ. სასტუმრო

6 სართ. სასტუმრო

წულუკიძის ჩიხი-2

ვაჟა-ფშაველას ქუჩა

ბათუმის ქუჩა

5.19.1

5.19.2

3.10

3.24

1.26

2.3

1.28

8.2.1

5.00 მ

100.00 მ

საგზაო ნიშნები

1.21.2	1	ცალი
1.21.3	1	ცალი
1.26	8	ცალი
3.10	4	ცალი
3.20	1	ცალი
3.24	4	ცალი
3.24	4	ცალი
2.3	1	ცალი
4.2.1	1	ცალი
4.2.2	1	ცალი
5.19.1	10	ცალი
5.19.2	10	ცალი
8.2.1	2	ცალი
8.2.1	2	ცალი
ქვეითების მიმართვა	5	ცალი

სასიგნალე ლენტი

- მიჯნაროში 2 ადამიანი
- საძვეთო ნაკადის მოძრაობის მიმართულება
- სატრანსპორტო ნაკადის მოძრაობის მიმართულება
- ქვეითთა უსაფრთხოების ღობე

38750

შ.პ.ს. "ექსპერტ პლიუსი"

ქ. თბილისი, ისნის რ-ნი, წულუკიძის ქ. №6-ში მდებარე მიწის ნაკვეთებზე (ს/კ: 01.17.10.008.147 და 01.17.10.012.146) საგზაო მოძრაობის ორგანიზაციის დროებითი სქემა.

სამშენებლო ობიექტზე უსაფრთხოების ღობის მონტაჟის და დემონტაჟის პერიოდში ქვეითთა ნაკადების გადაადგილების სქემა

დამკვეთი	თარიღი
შ.პ.ს. „ტიბინი ჯგუფი“	

მ. 1:500