ფასადის საანგარიშო ზედაპირი

საკადასტრო საზღვარი

H=L/0.4
16.0m/0.4=40.0m

H = L/0.4 = 16.0/0.4 = 40.00

+42.25
+41.15
+40.80
+39.95
+39.70
+37.95
+36.85
+36.60
+34.85
+33.75
+33.50
+31.75
+30.65
+30.40
+28.65
+27.55
+27.30
+25.55
+24.45
+24.20
+22.45
+21.35
+21.10
+19.35
+18.25
+18.00
+16.25
+15.15
+14.90
+13.15
+12.05
+11.80
+10.05
+8.95
+8.35
+6.95
+5.85
+5.60
+3.85
+2.75
+2.50
1.39
±0.00 +487.50
-2.75
-5.50

ლიანი
საცხოვრებელი
დერეფანი

L=15.99
1.77
20.05
10.03
10.03
11.21

5.25
6.50
5.25
20.55
54.55

ა
ბ
გ
დ

წარმოსახვითი საძმო ხაზი

ფასადის საანგარიშო ზედაპირი

+42.25
+41.15
+40.80
+39.70
+37.95
+36.85
+36.60
+34.85
+33.75
+33.50
+31.75
+30.65
+28.65
+27.55
+25.55
+24.45
+22.45
+21.35
+19.35
+18.25
+16.25
+15.15
+13.15
+12.05
+10.05
+8.95
+8.35
+6.95
+5.85
+3.85
+2.75
1.39
±0.00 +489.90
-2.75
-5.50

H=L/0.4
16.0m/0.4=40.0m

H = L/0.4 = 16.0/0.4 = 40.00

დერეფანი
საცხოვრებელი
ლიანი

ავტოდადგომი

+0.07
-0.43

შენიშვნები:

ექსპლიკაცია:

პირობითი აღნიშვნები:
- საკადას საზღვარი
- მისაწვდომი გასასვლელი და შესასვლელი
- გასასვლელამდე მაქსიმალური სავალი მანძილი
- ხანძარსაწინააღმდეგო ჭერის ფილა
- გასასვლელის ნაშესი მიმართულების ისარი
- ხერხეტისებული რკინაბეტონი
- ბეტონის ბალიში
- ცემენტ-ქვიშის ზედაპირი
- ცემენტ-ქვიშის ტროტუარი
- თიხაბეტონის ტროტუარი
- ქვიშის მოპირკეთება
- ცემენტ-ქვიშის ხარისხი არანაკლებ 1 საათი
- ცემენტ-ქვიშის ხარისხი არანაკლებ 2 საათი
- ხანძარსაწინააღმდეგო მილსადენი
- ხანძარსაწინააღმდეგო ონკანი

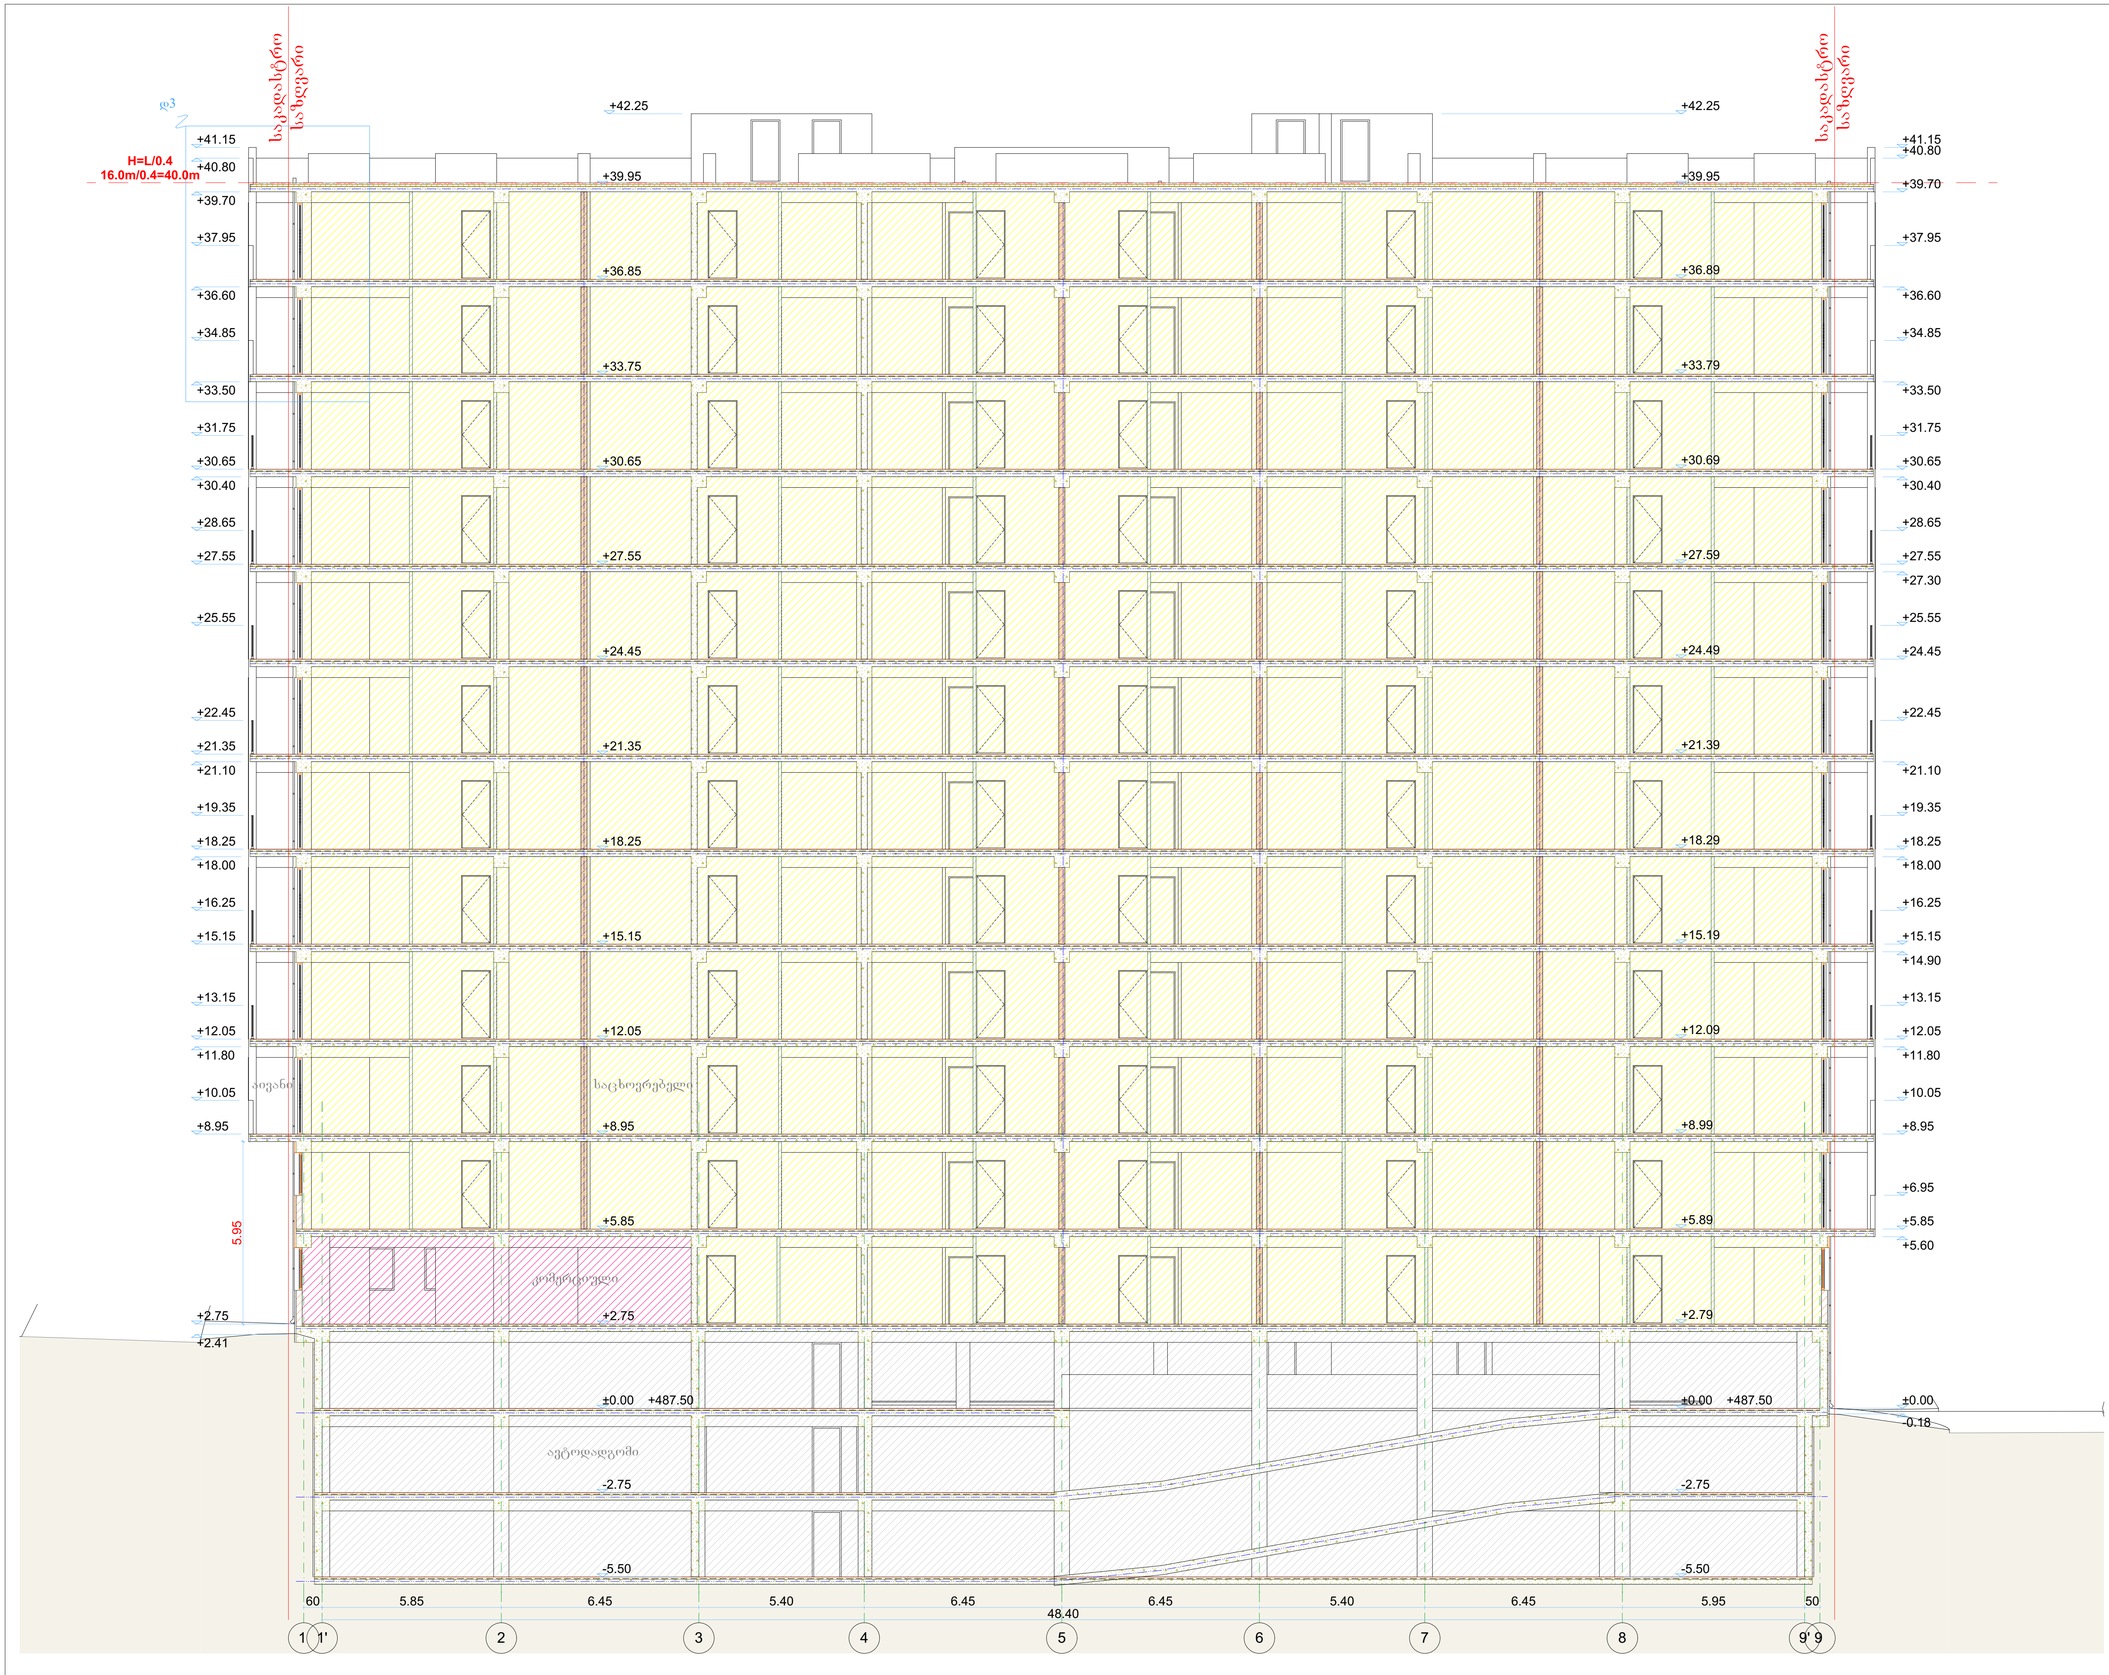

ჭრილი 2-2

A.52

1:100

შენიშვნები

ექსპლიკაცია

პირობითი აღნიშვნები:

- ნაკვეთის საზღვარი
- მისაწვდომი გასასვლელი და შესასვლელი
- გასასვლელებზე მიმმართველი ნათელი მანძილი
- ხანძარსაწინააღმდეგო ინვენტარი
- ხანძრის ავტომატური სიგნალიზაციის სისტემა

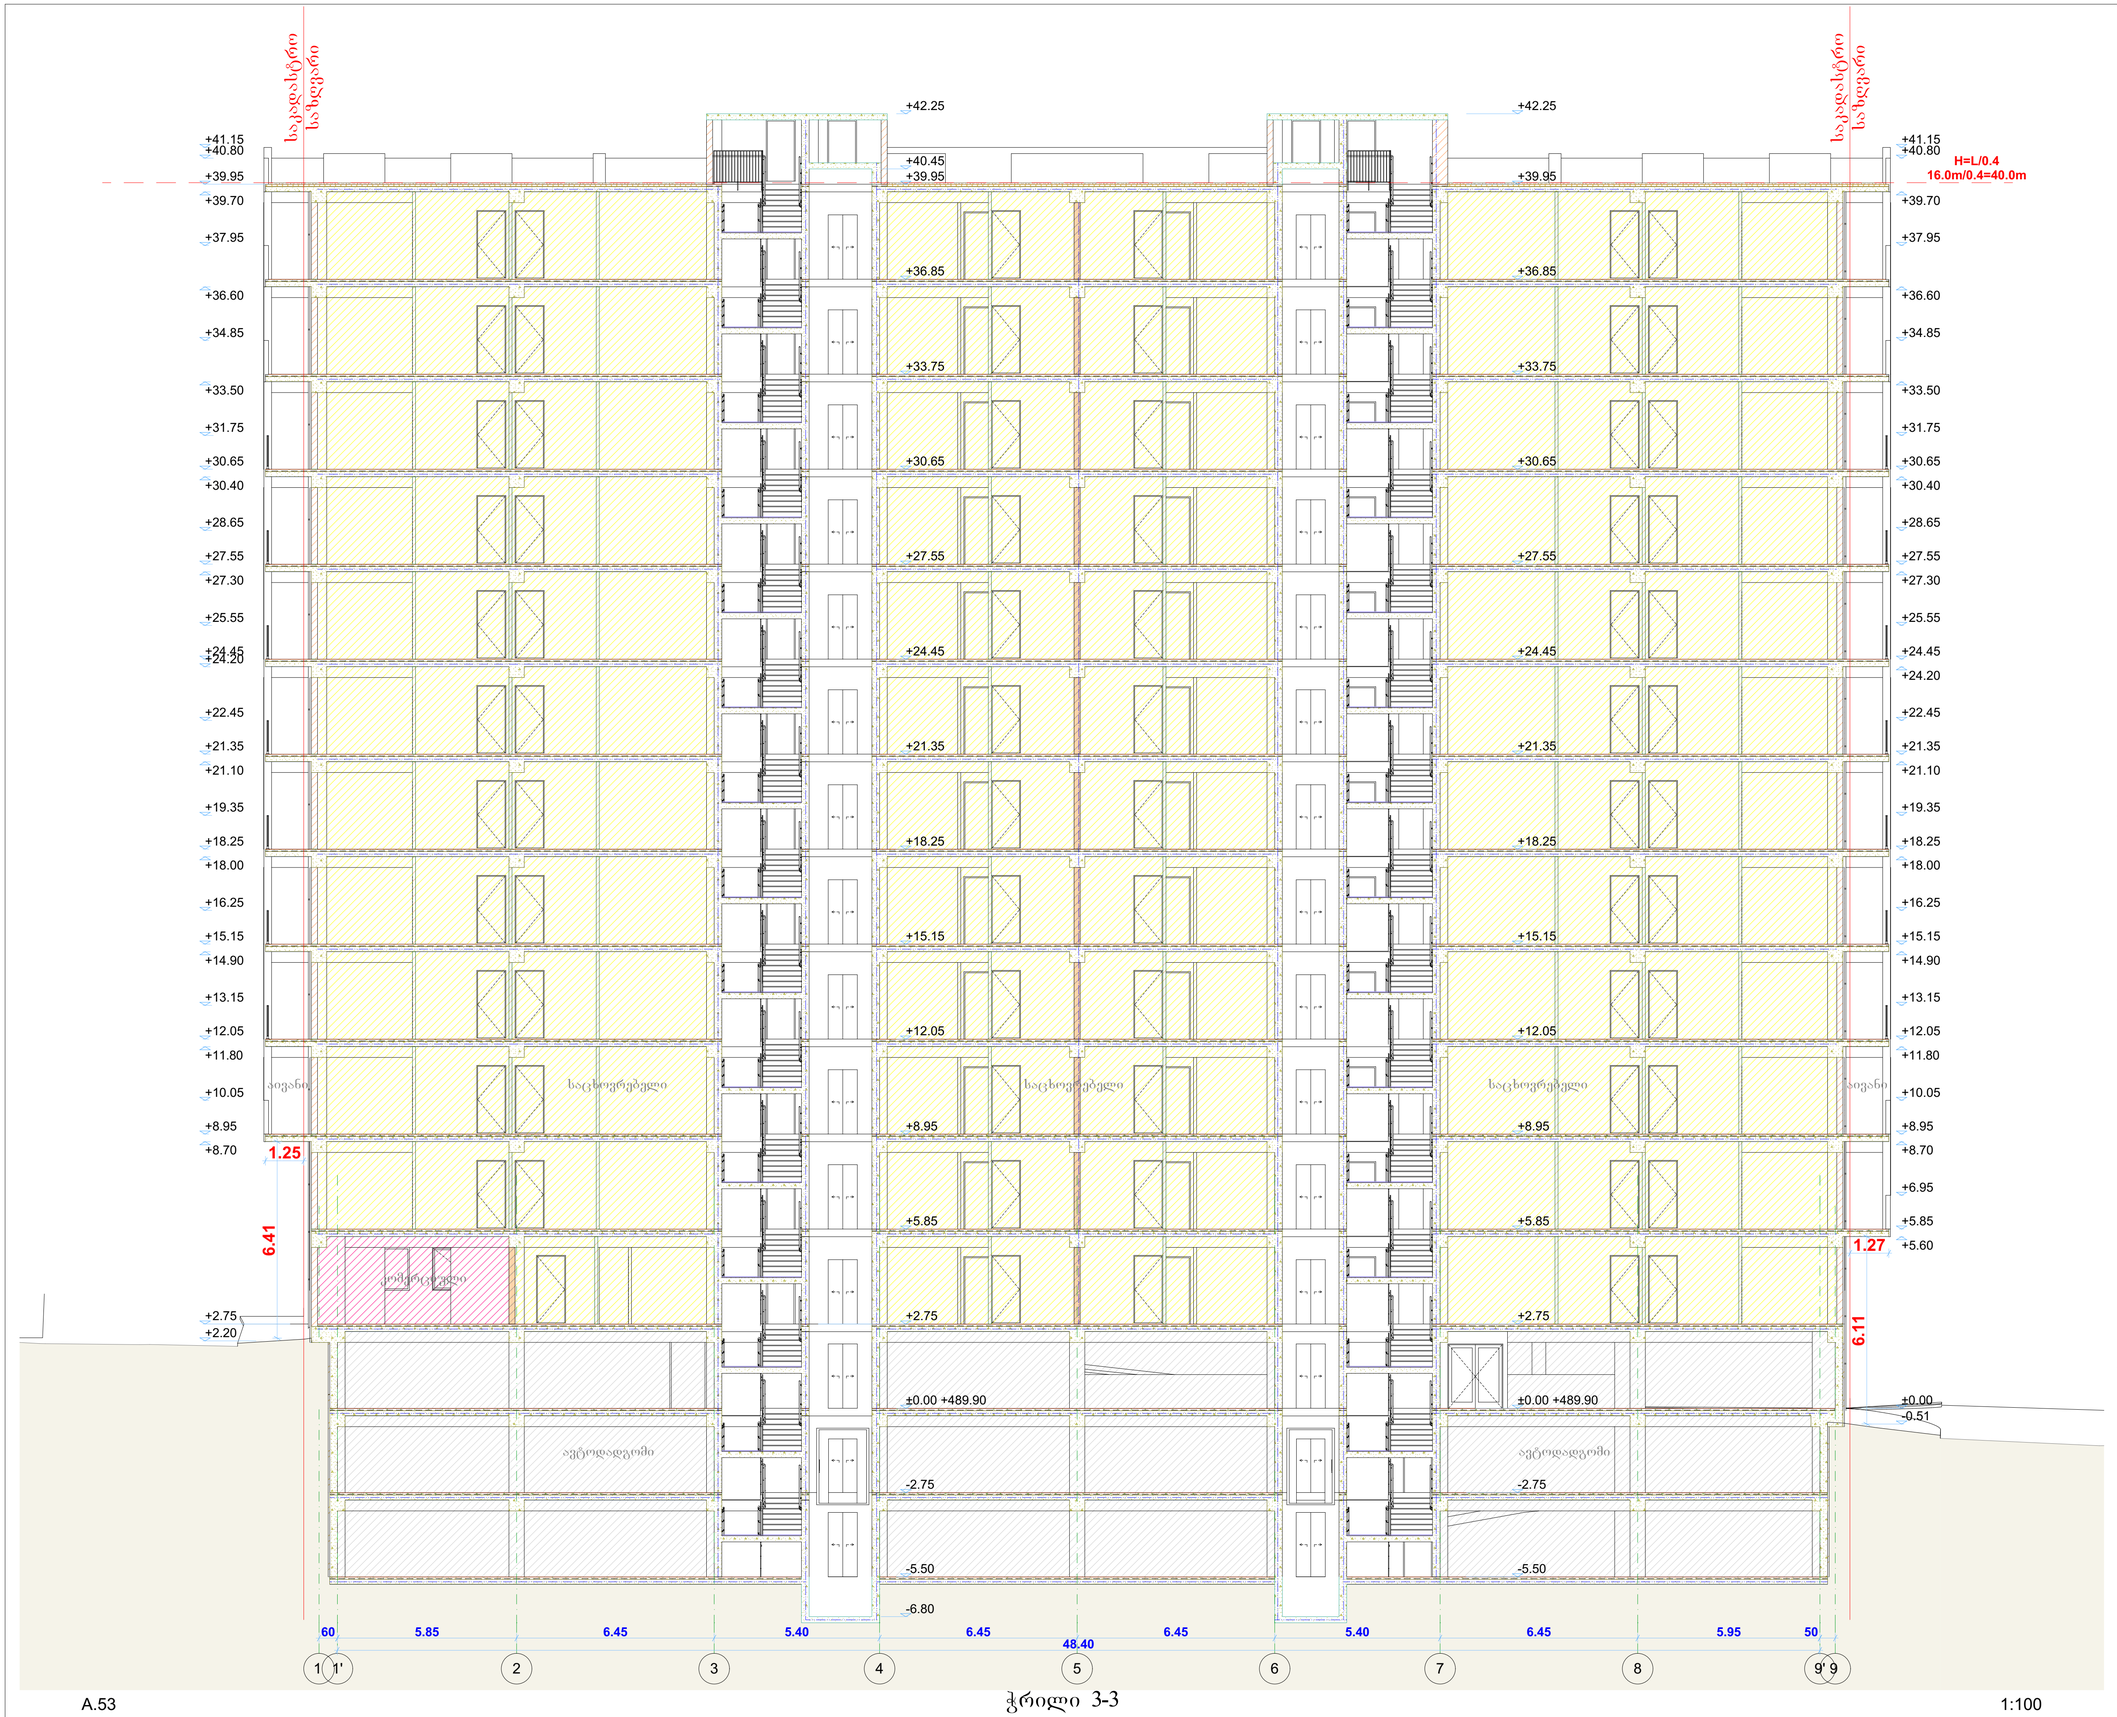

შენიშვნები

ქმედებები

პირობითი აღნიშვნები:


AB5

შ.პ.ს. ეი ბი 5, ინკორპორეიტს 19, 0108 თბილისი

დირექტორი: დ. ლოსაბერიძე

არქიტექტორი: დ. ბაბულიანი

არქიტექტორი: დ. ლოსაბერიძე

დამკვეთი:

პროექტის სახელწოდება:

მრავალბინიანი საცხოვრებელი სახლის 2 ბლოკი

ქალაქი თბილისი, ვაკე-საბურთალოს გაერთიანებული, II კვარტალი, 9ა და 9ბ კორპუსი

არქიტექტურული ნაწილი

ნახაზის:

ჭრილი 3-3

ფურცელი: A.53

მასშტაბი: 1:100 ფორმატი: A1

12/29/2020