ტოპო-გეგმა

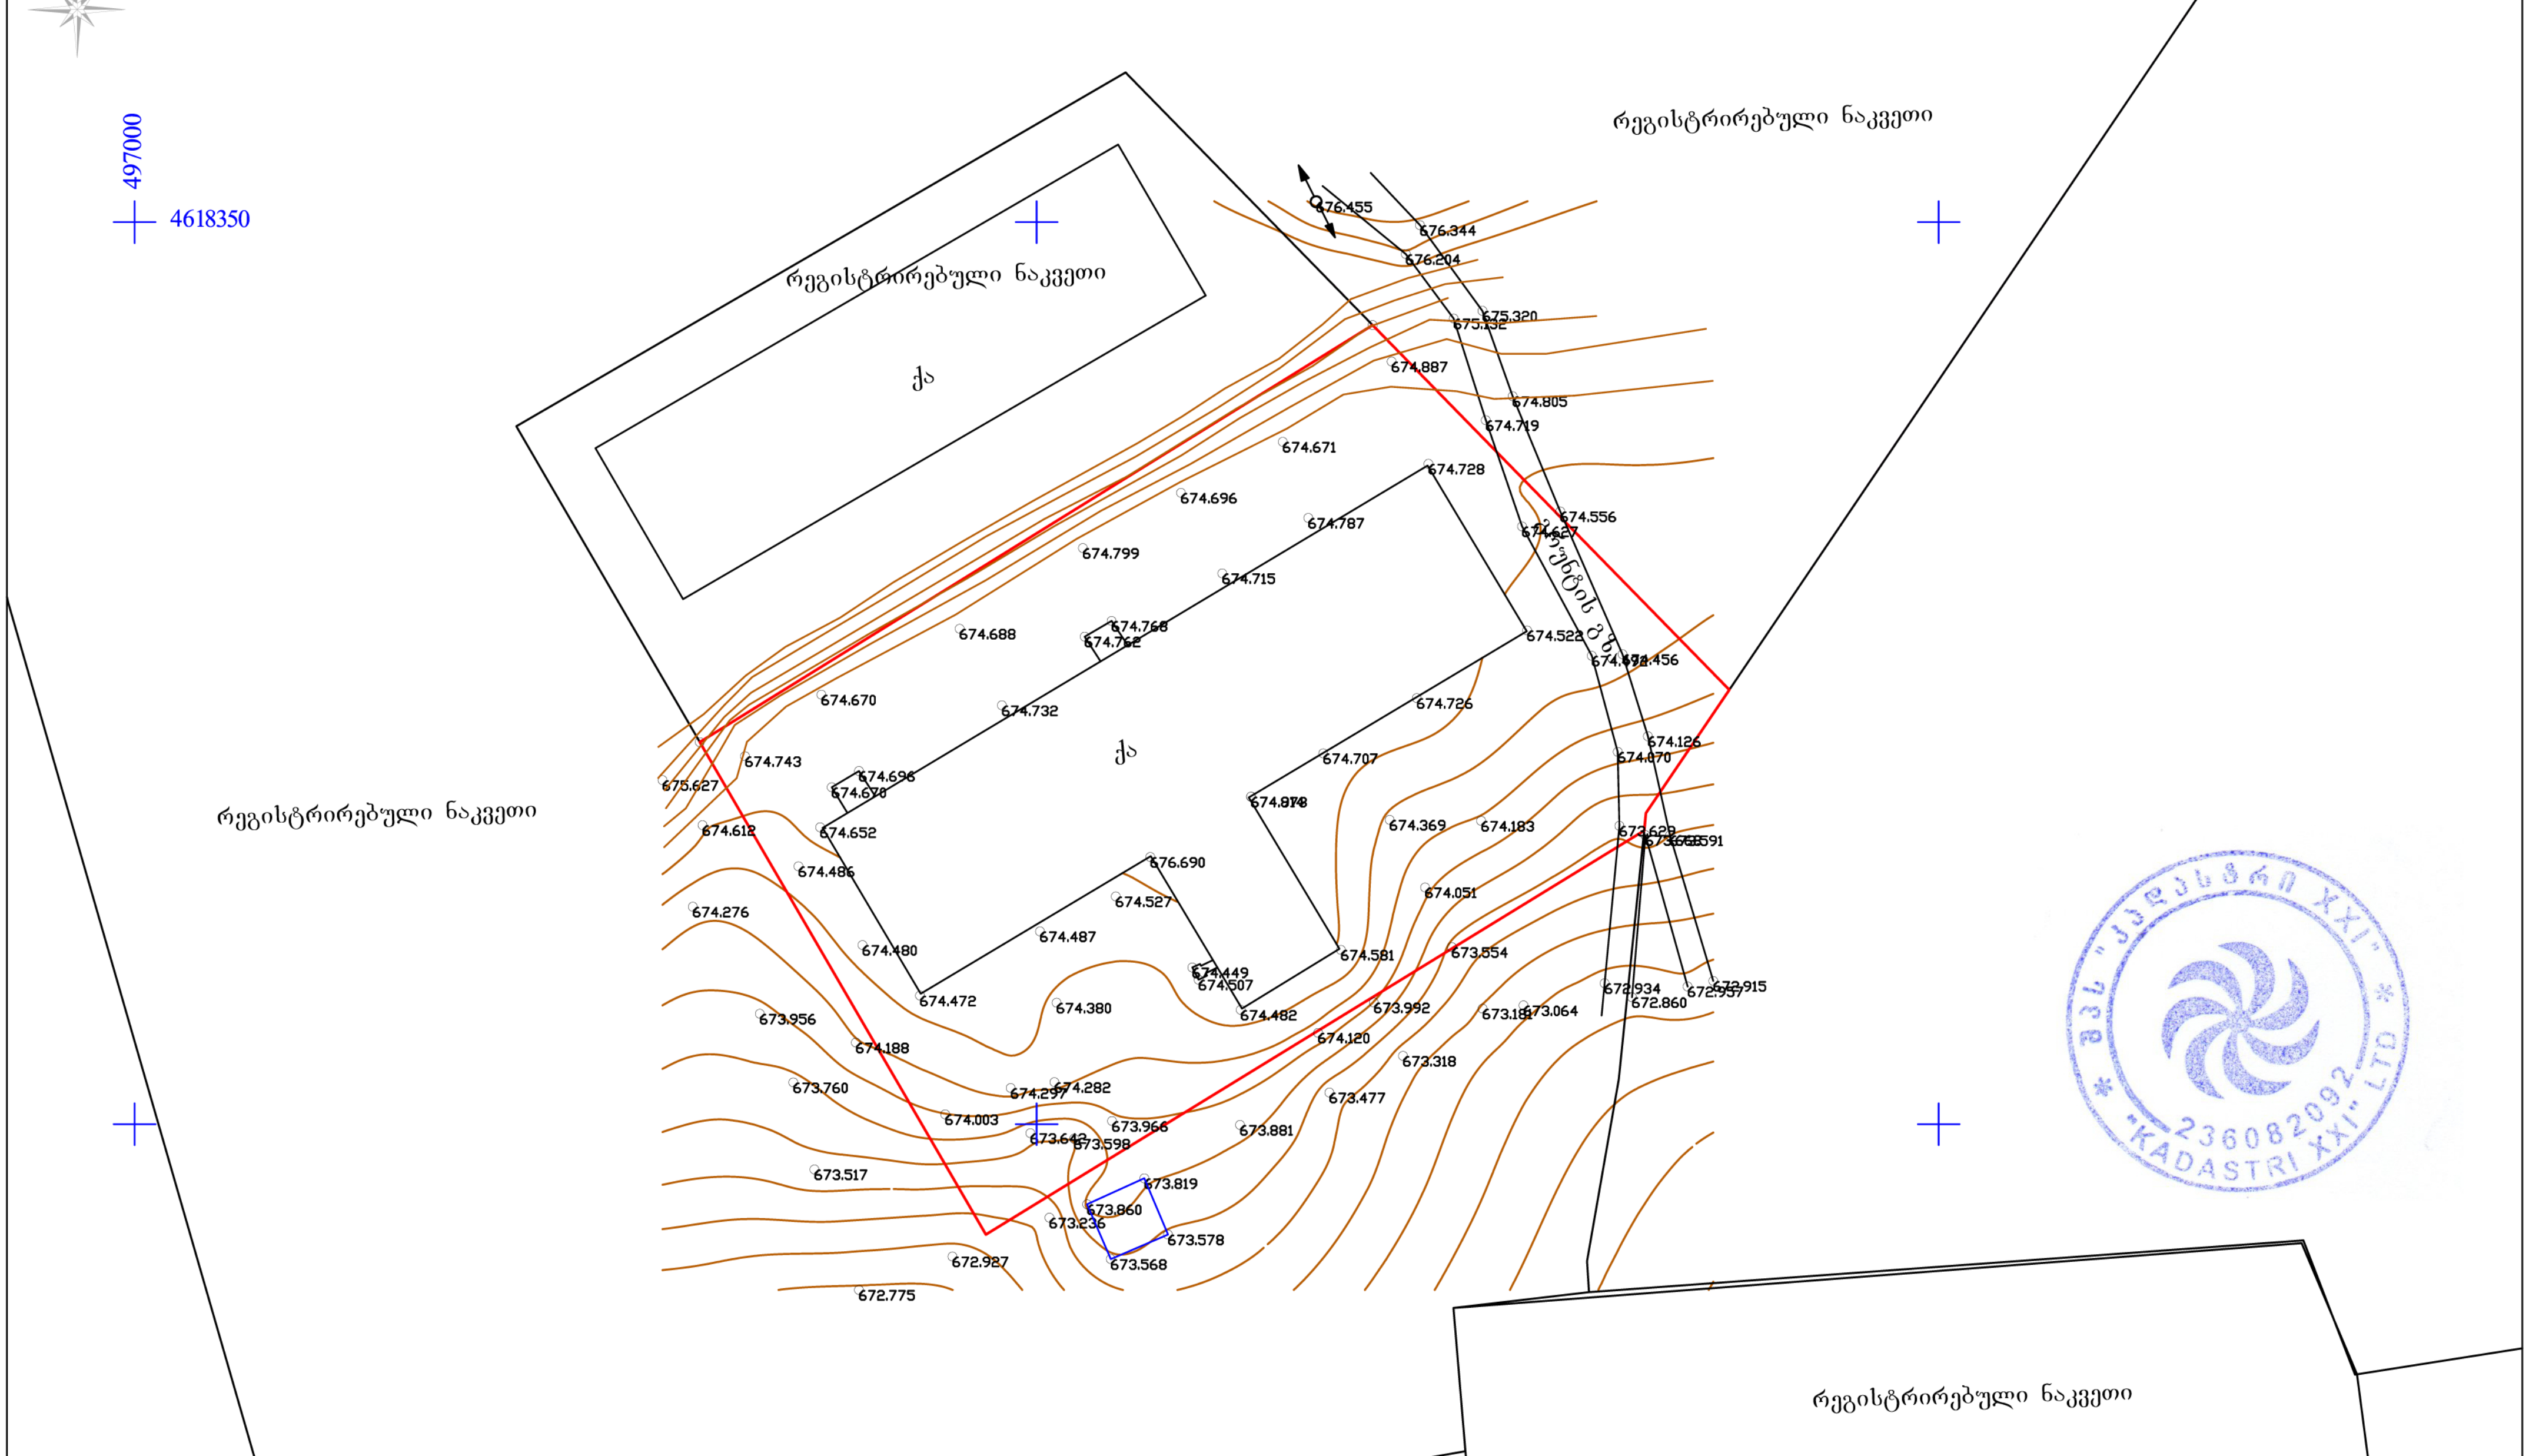

მისამართი: მცხეთა, სოფ. ჯილაურა	დამკვეთი: შ.პ.ს. ასპ-გრუპი

პ ი რ ო ბ ი თ ი ნ ი შ ნ ე ბ ი

კაპ. სახლი	სატრანსფორმატორო ჯიხური	ღობე	საერთაშორისო სისტემის კოორდინ.	ხის ღობე	ელ. ბოძი
არაკაპ. სახლი	რეზერვუარი	ქვის კედელი		წყალგაყვანილობა	გაზი
ფარდული	რკინიგზა	კედელი		კანალიზაცია	კავშირგაბმულობა
მშენებ. შენობა	ელ. გადამცემი ხაზი	ბორდიური	ადგილობ. სისტემის სამუშაო კოორდინ.	სანიაღვრე	
ჭები	ხეები	ლამპიონი			

81.08.17.837		
შ.პ.ს "კადასტრი XXI"		
დირექტორი		ზ. კირვალიძე
შეასრულა		შ. გოგიბერიძე
მ. 1:500		გაიცა: 18.07.2020 წ

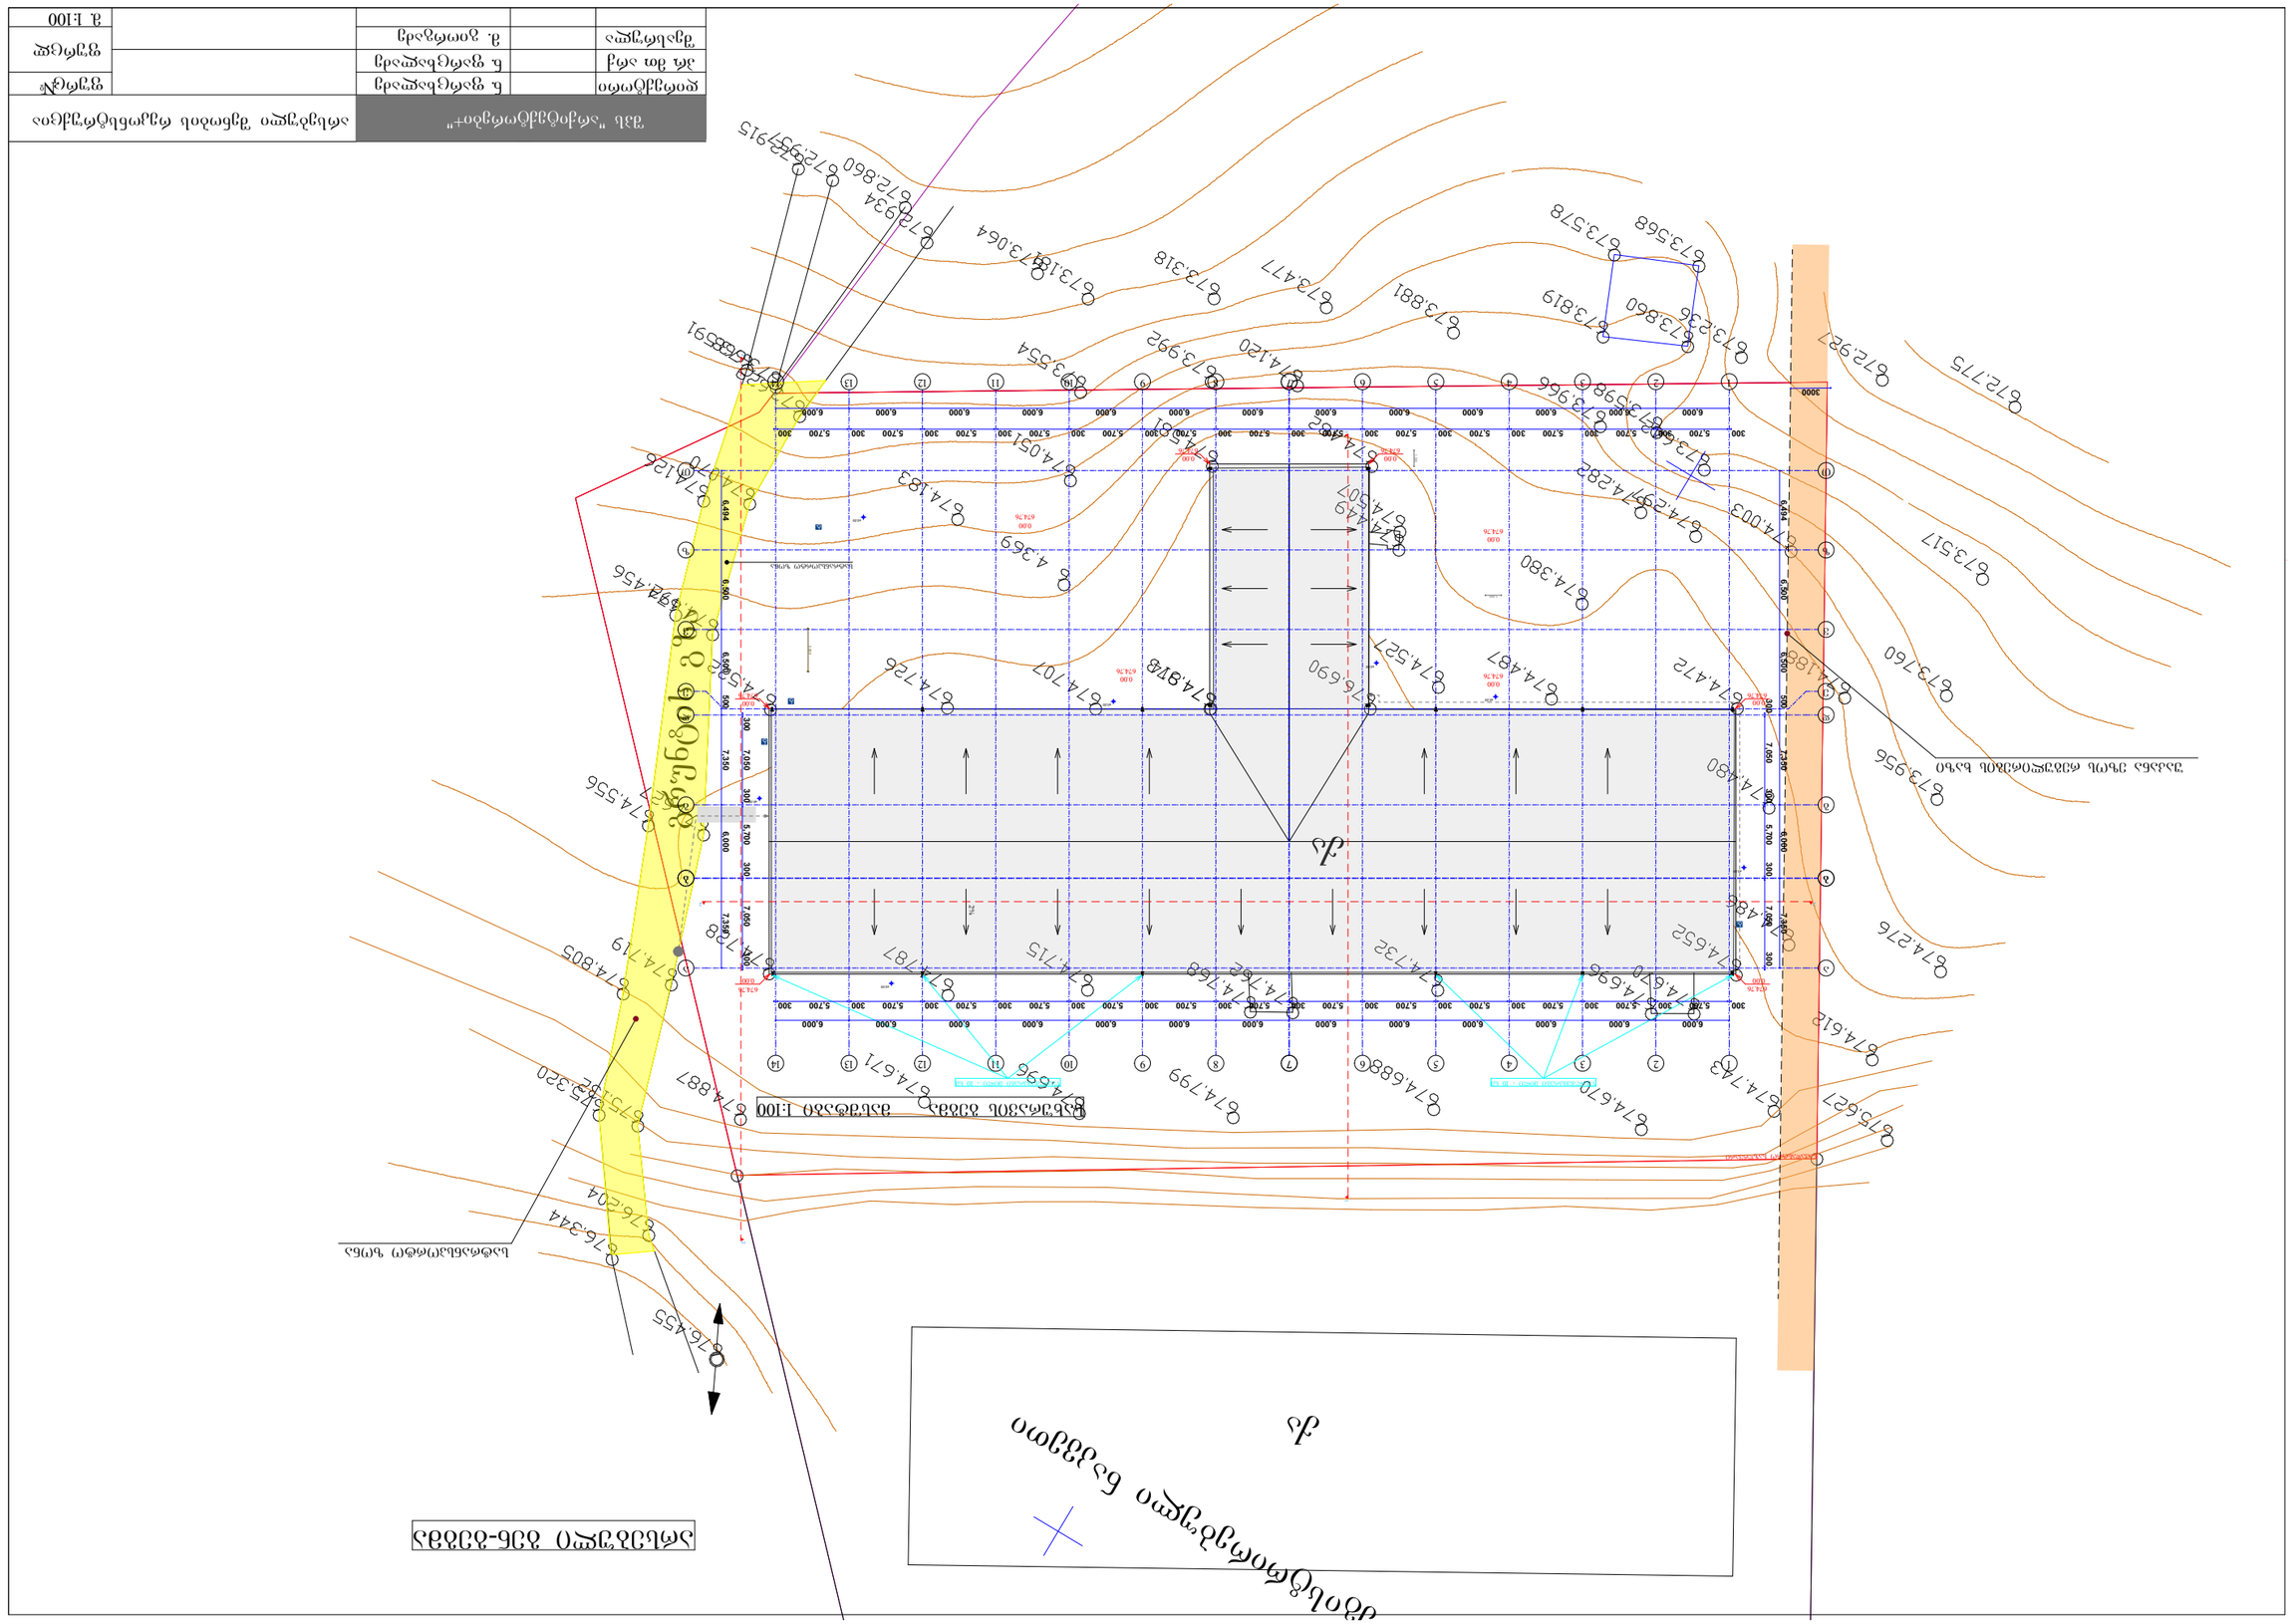
ქალაქის ცენტრალური მაგისტრალის ხაზი
ქალაქის ცენტრალური მაგისტრალი
ქალაქის ცენტრალური მაგისტრალი
ქალაქის ცენტრალური მაგისტრალ

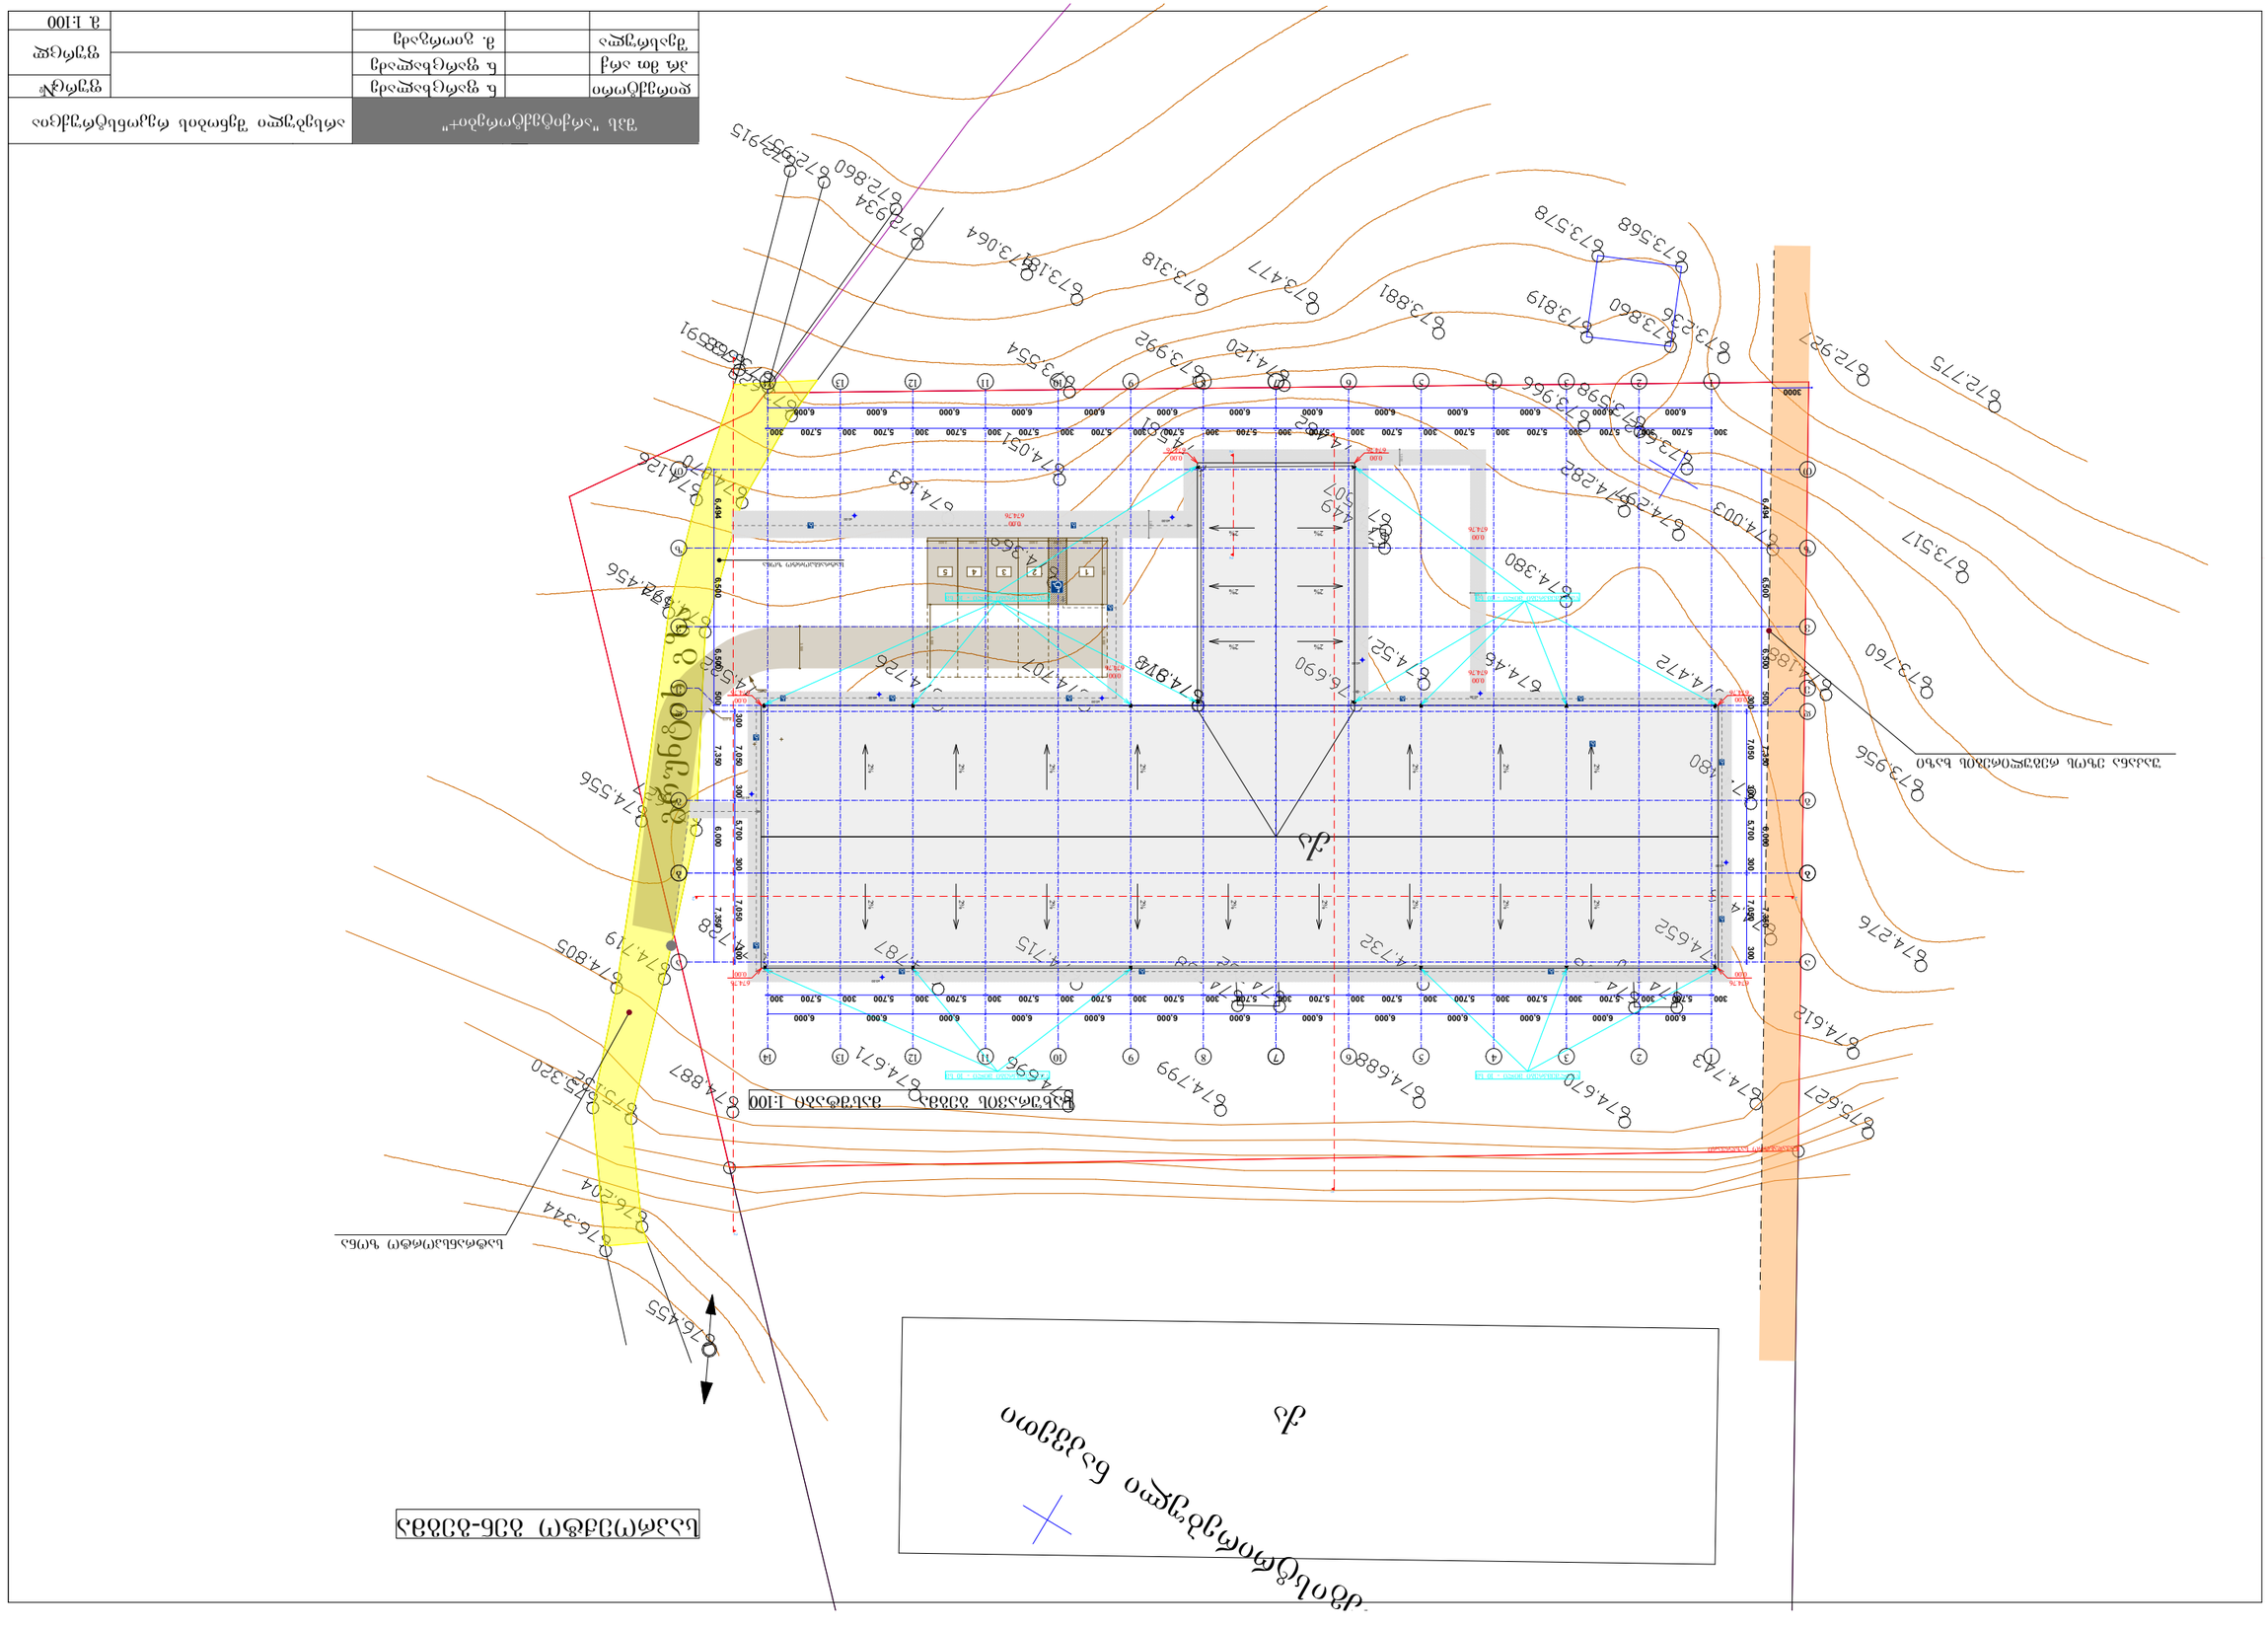
ქ. ჯოჯუა ქუჩა
ქ. ჯოჯუა ქუჩა
ქ. ჯოჯუა ქუჩა