

მიწის ნაკვეთის ტოპოგრაფიული გეგმა

ქალაქი თბილისი, II ქვალონის ქუჩა №1, (ს/კ: 01.16.04.001.001)
სს „ქარავანი“-ს (ს/ნ: 202886804) საკუთრებაში არსებული 4810 კვ.მ. არასასოფლო-სამეურნეო
დანიშნულების მიწის ნაკვეთის და მისი მიმდებარე ტერიტორიის ტოპოგრაფიული გეგმა


N
ა/ტოცის ქუჩა
ა/ტოცის ქუჩა
ქ. ვალონის ქუჩა
ქ. ვალონის ქუჩა
ქ. ვალონ

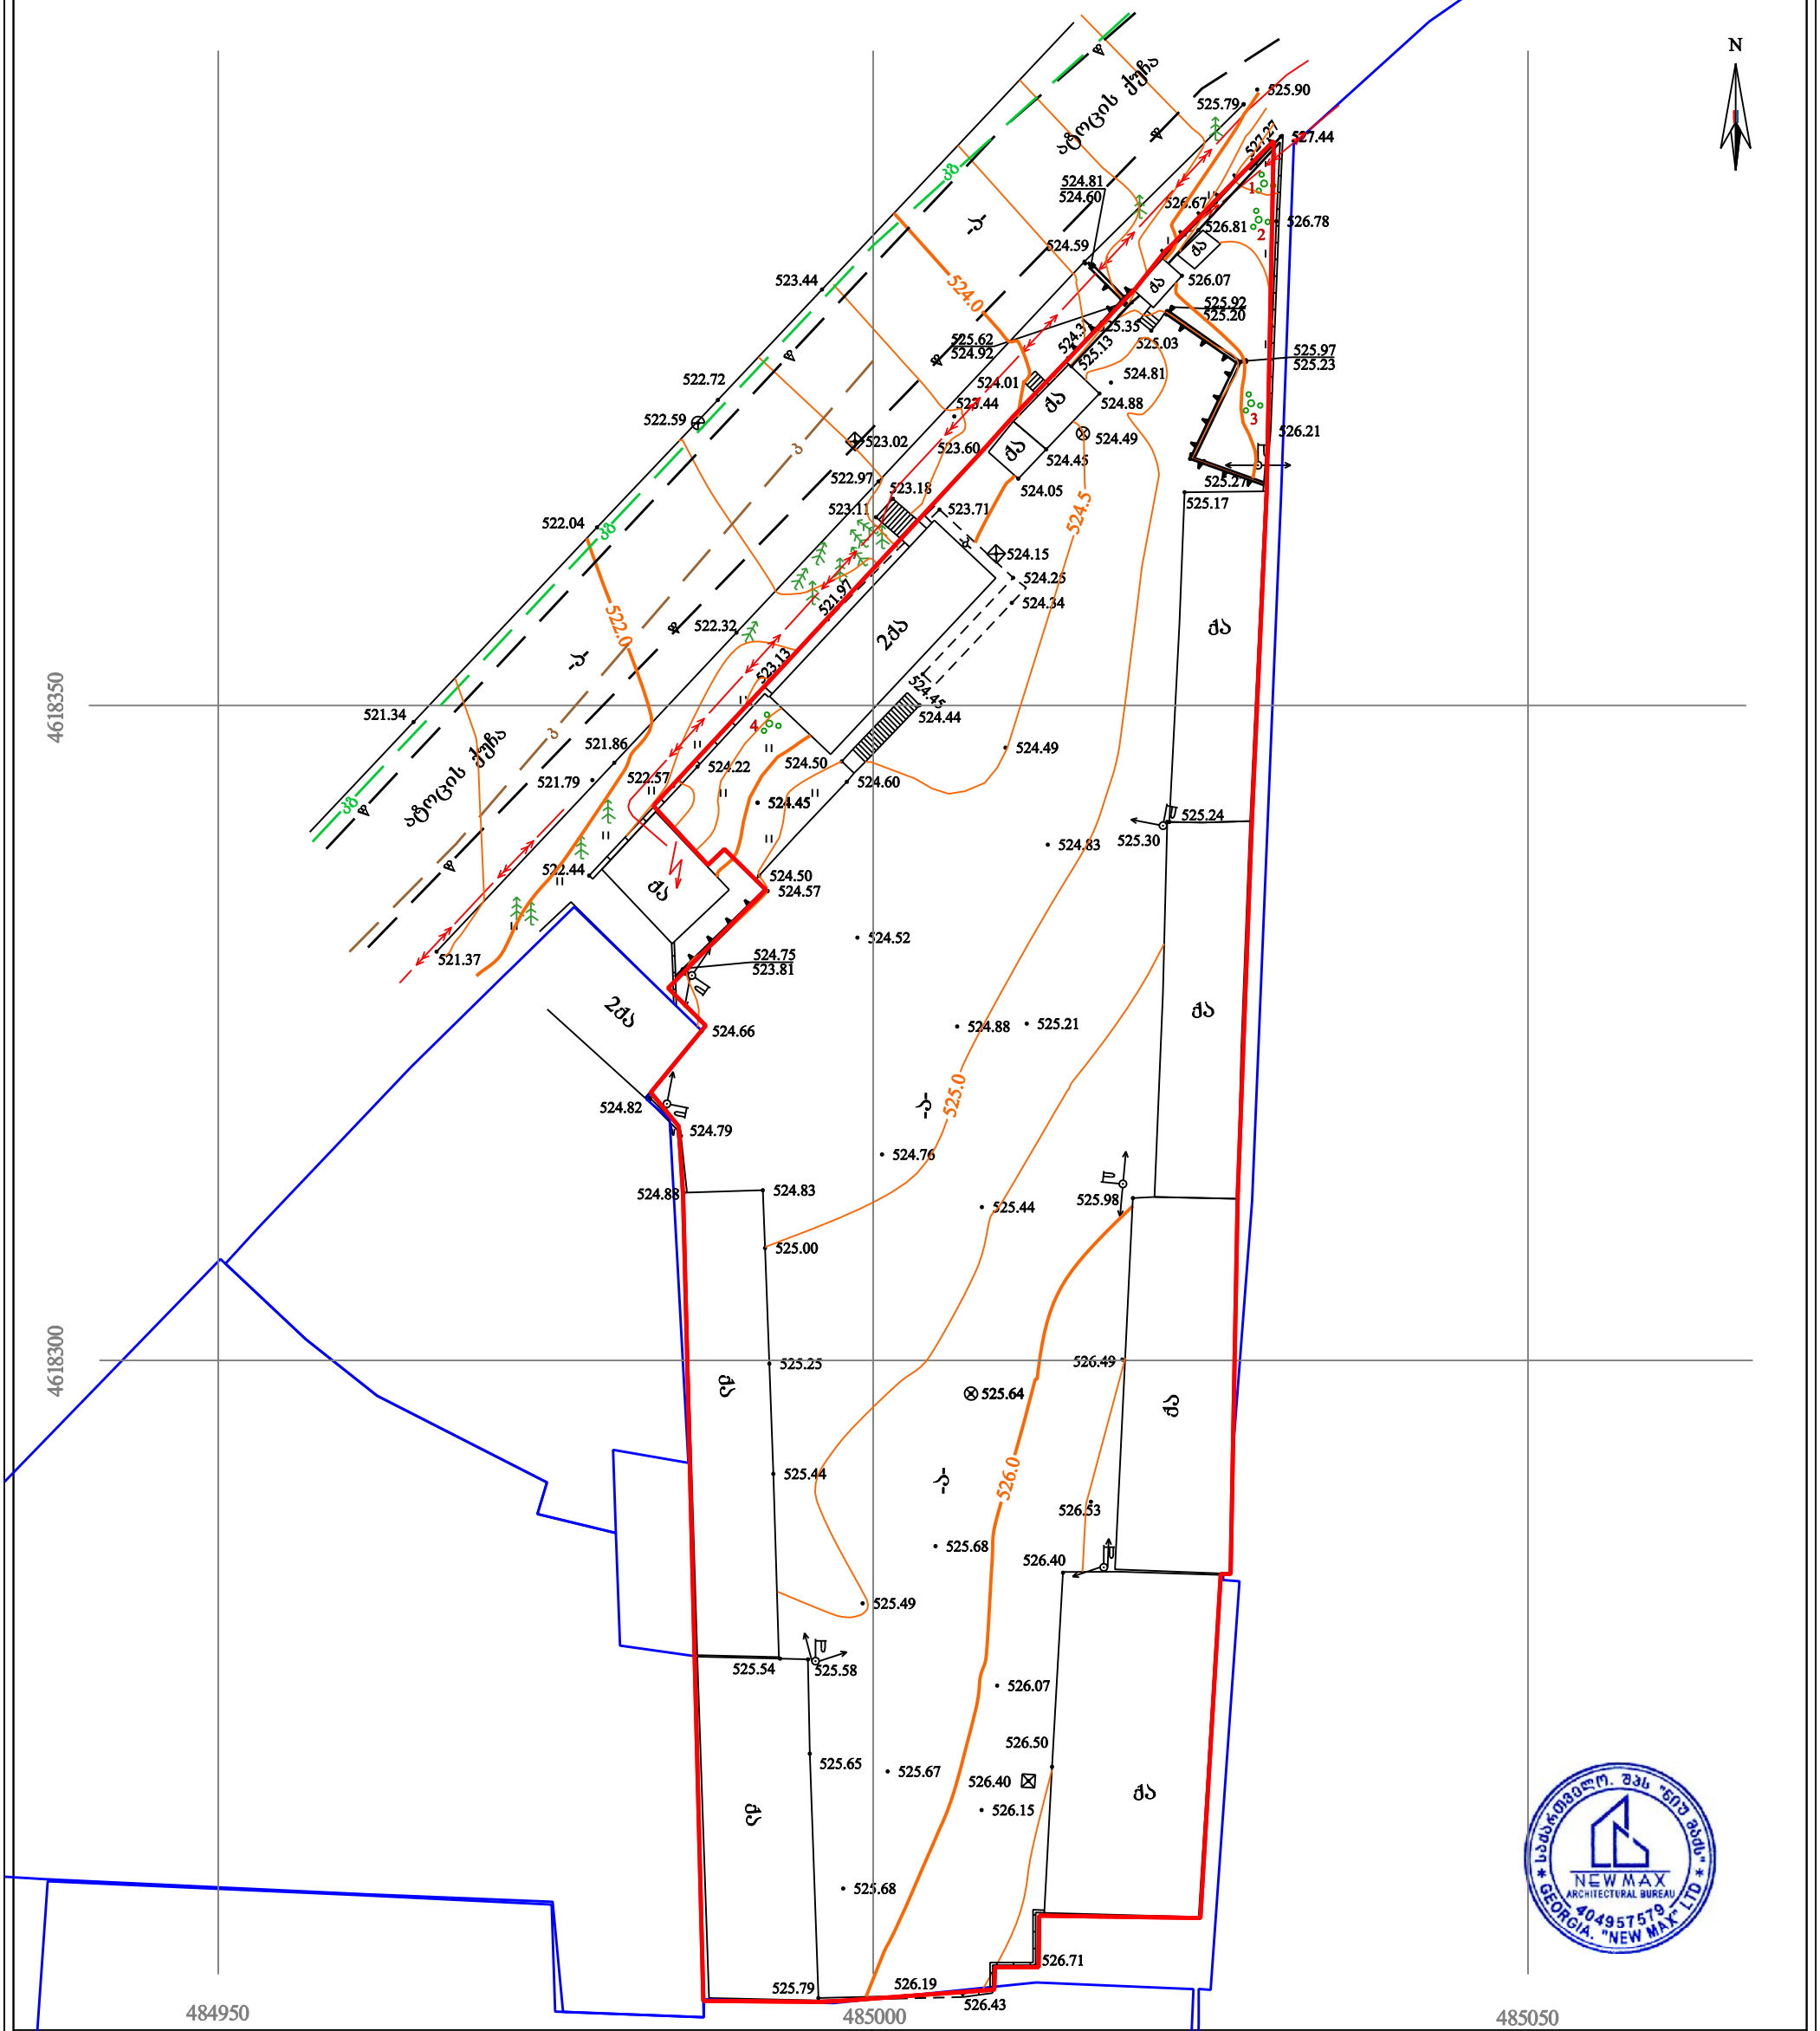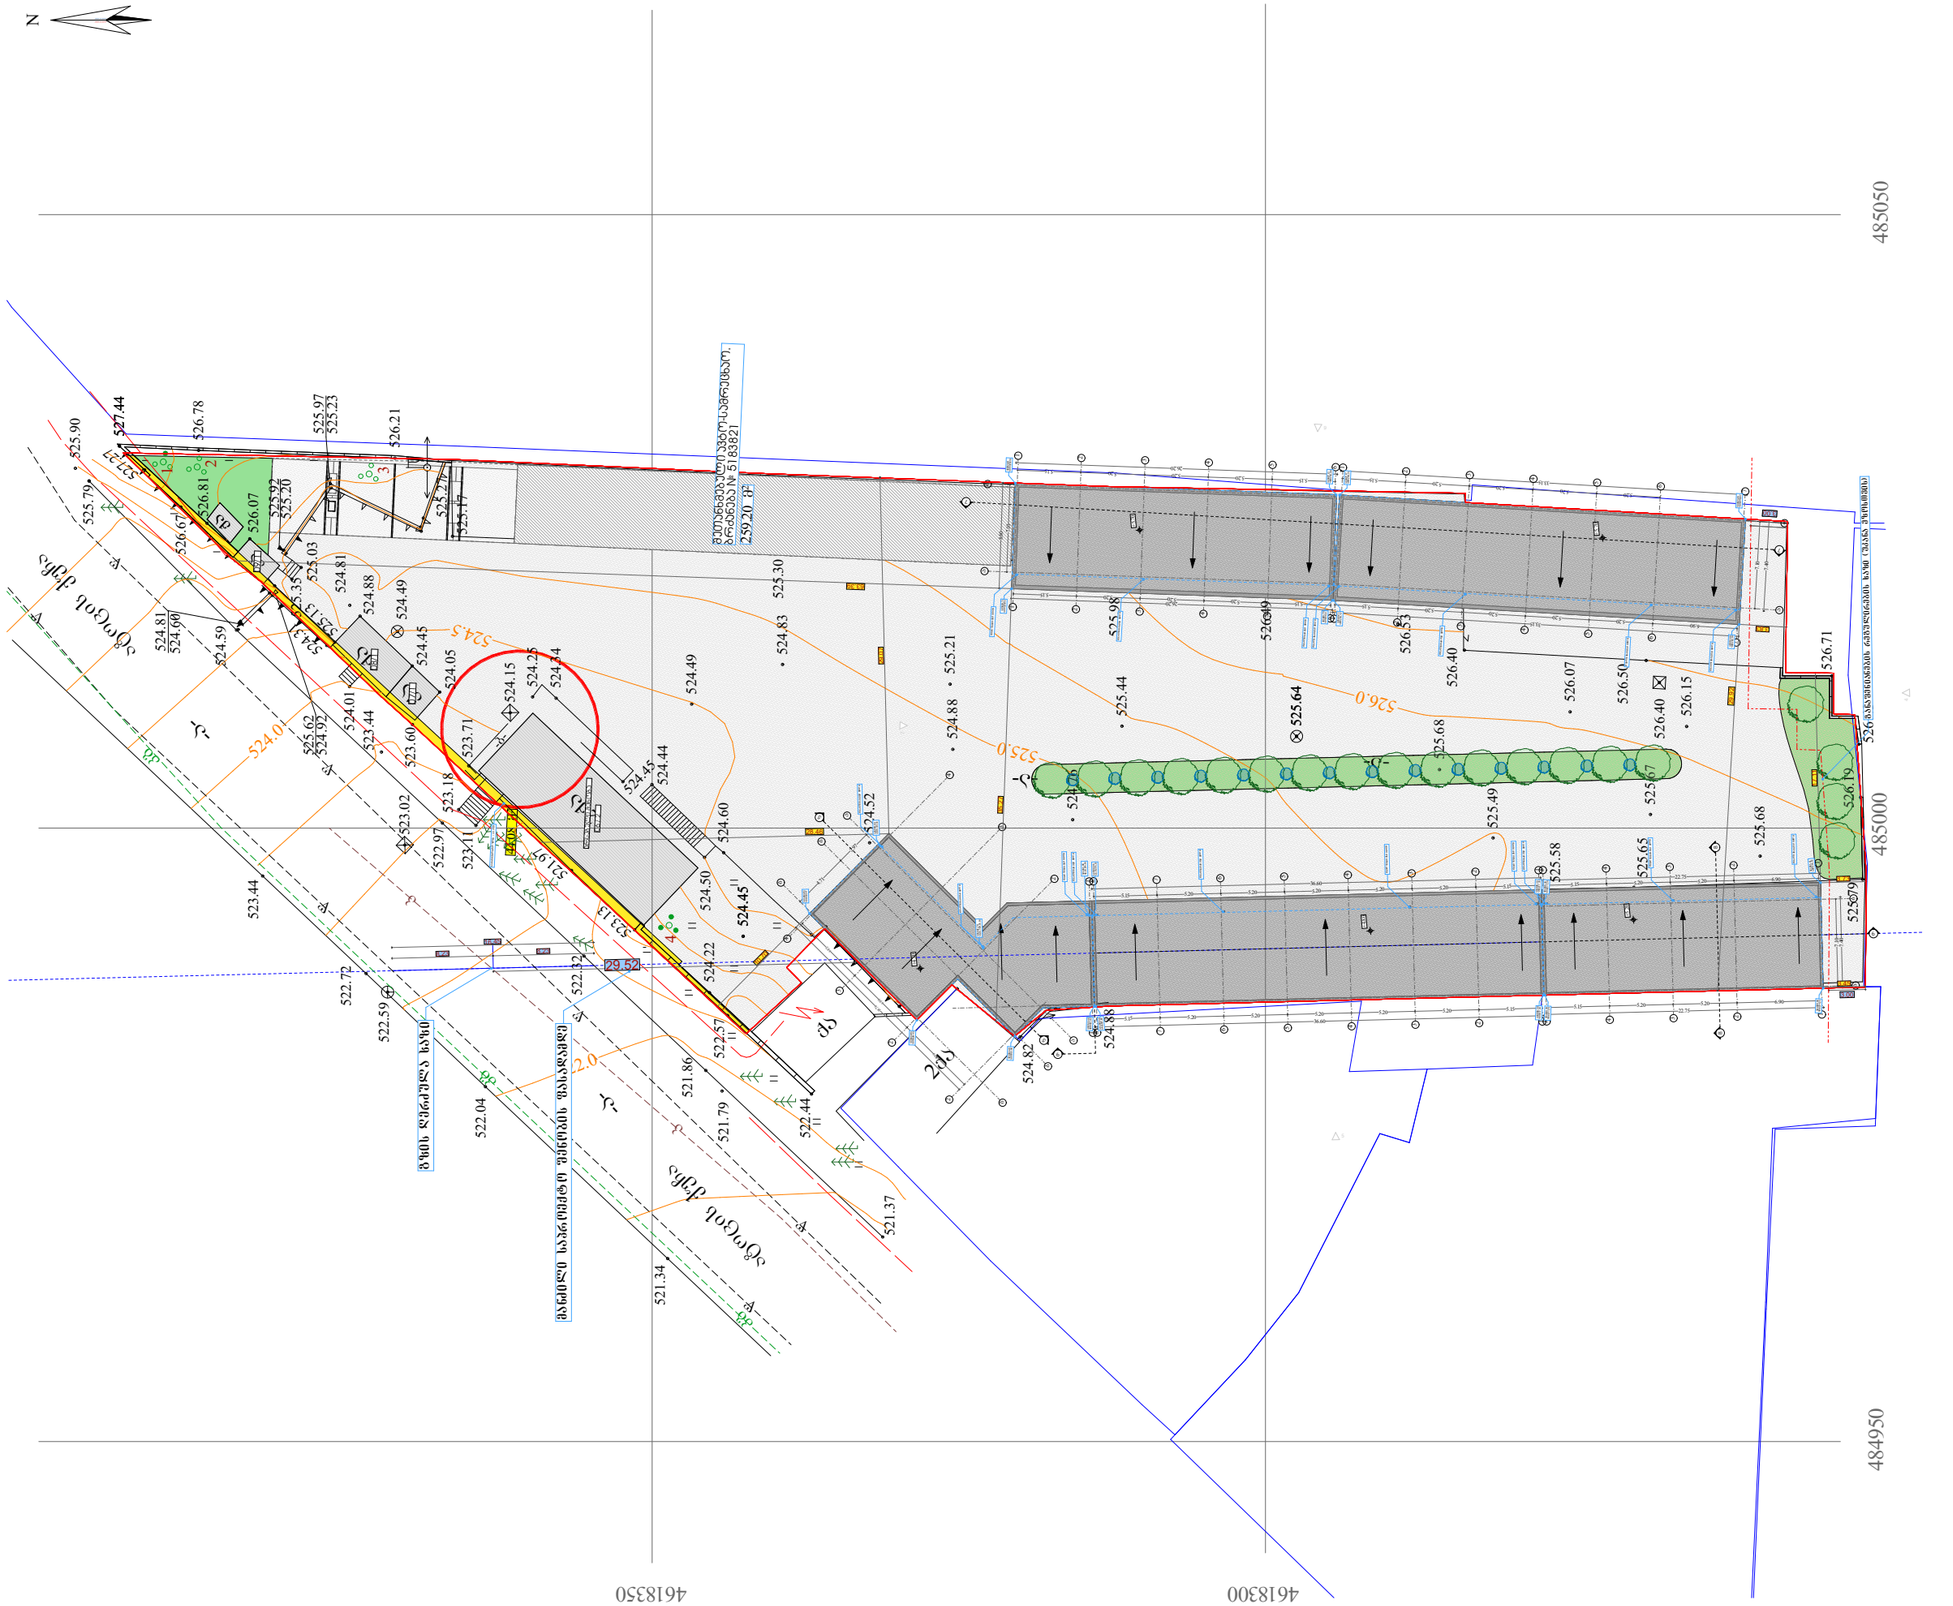

შპს „ნიუ მაქს"
საბურთალო, მგალობლიშვილის ქ. 3, (შენობა N3 ს/კ: 404957579)

www.newmax.ge info@newmax.ge
mob / cell phone: +995 557 30 30 30

LTD "NEW MAX"
N3 Office , 3 Mgaloblishvili str,
Tbilisi, Georgia. ID: 404957579

შენიშვნები / **Notes**

- ზომები მოცემულია მ-ში
- ტერიტორიის ახლომდებარე მოწოლილებული დამაგვიანის მიერ
- პროექტი დეტალურად 100%
- ბინის ფარგლებში არ მდებარე პროექტი ფარული
- მშენებლობის პროცესში ნებისმიერი ცვლილება მეთანხმებული უნდა იყოს არქიტექტორთან

ექსპლიკაცია / **Explication**

ტექნიკურ-ეკონომიკური მაჩვენებლები / **Technical-ecoinmic indicators**

პროექტის დასახელება / Project	საწყობი
დამკვეთი / Client	ნინო ჯაფარიძე (ს.კ. 01009010645)
მისამართი / Address	ქალაქი თბილისი , II ქვალონის ქუჩა №1 (ს.კ. 01.16.04.001.001)

თანამდებობა / Position	სახელი გვარი / Name Nurame	ხელმოწერა / Signature
დირექტორი / Director	გიორგი პირკიტაძე / Giorgi Kirkitadze	
პროექტის ავტორი / Author	როლანდი პონკარია / Rolandi Konjaria	
არქიტექტორი / Architector	როლანდი პონკარია / Rolandi Konjaria	
არქიტექტორი / Architector		
კონსტრუქტორი / Constructor		

არქიტექტურული ნაწილი / architecture

ნახაზი / Drawing	თარიღი / Date of issue	28/12/2020
გე. გეგმა 1:500	მასშტაბი / Scale	1:500
	სტადია / Stage	პროექტი
	ფორმატი / Paper size	A3
	ფაილის სახელი / File name	
	ფურცელი / Pages	