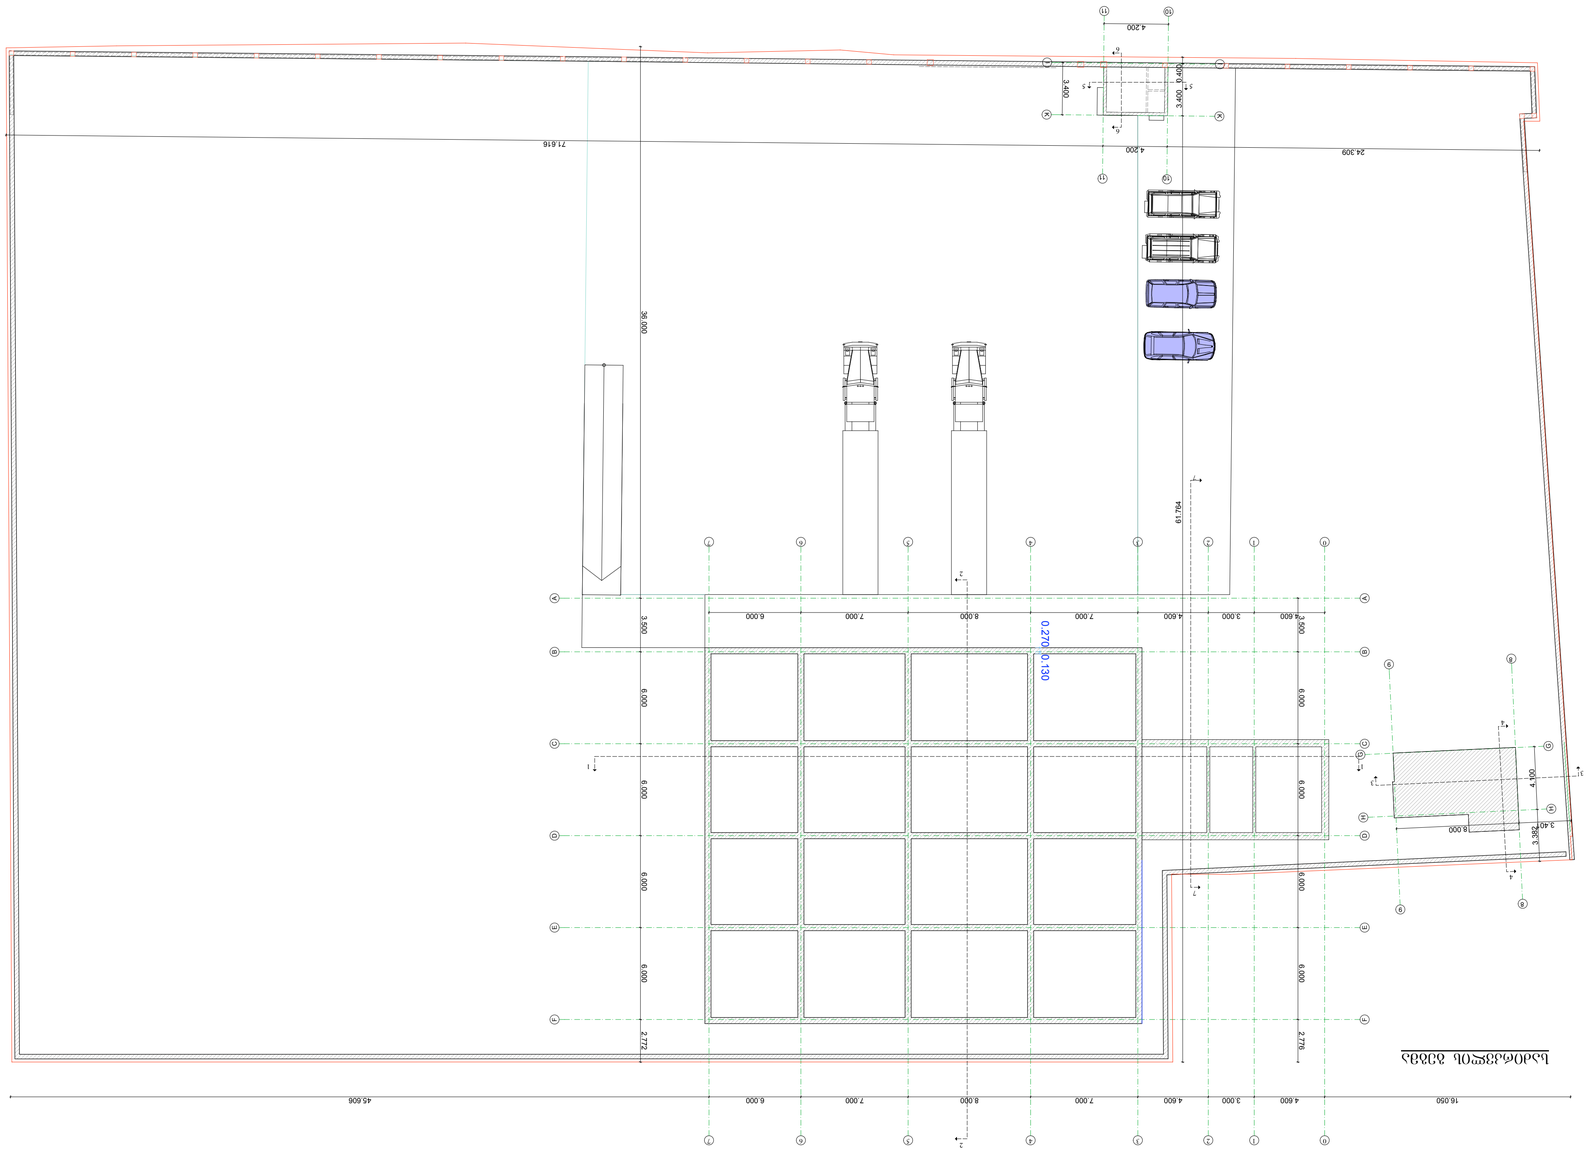






















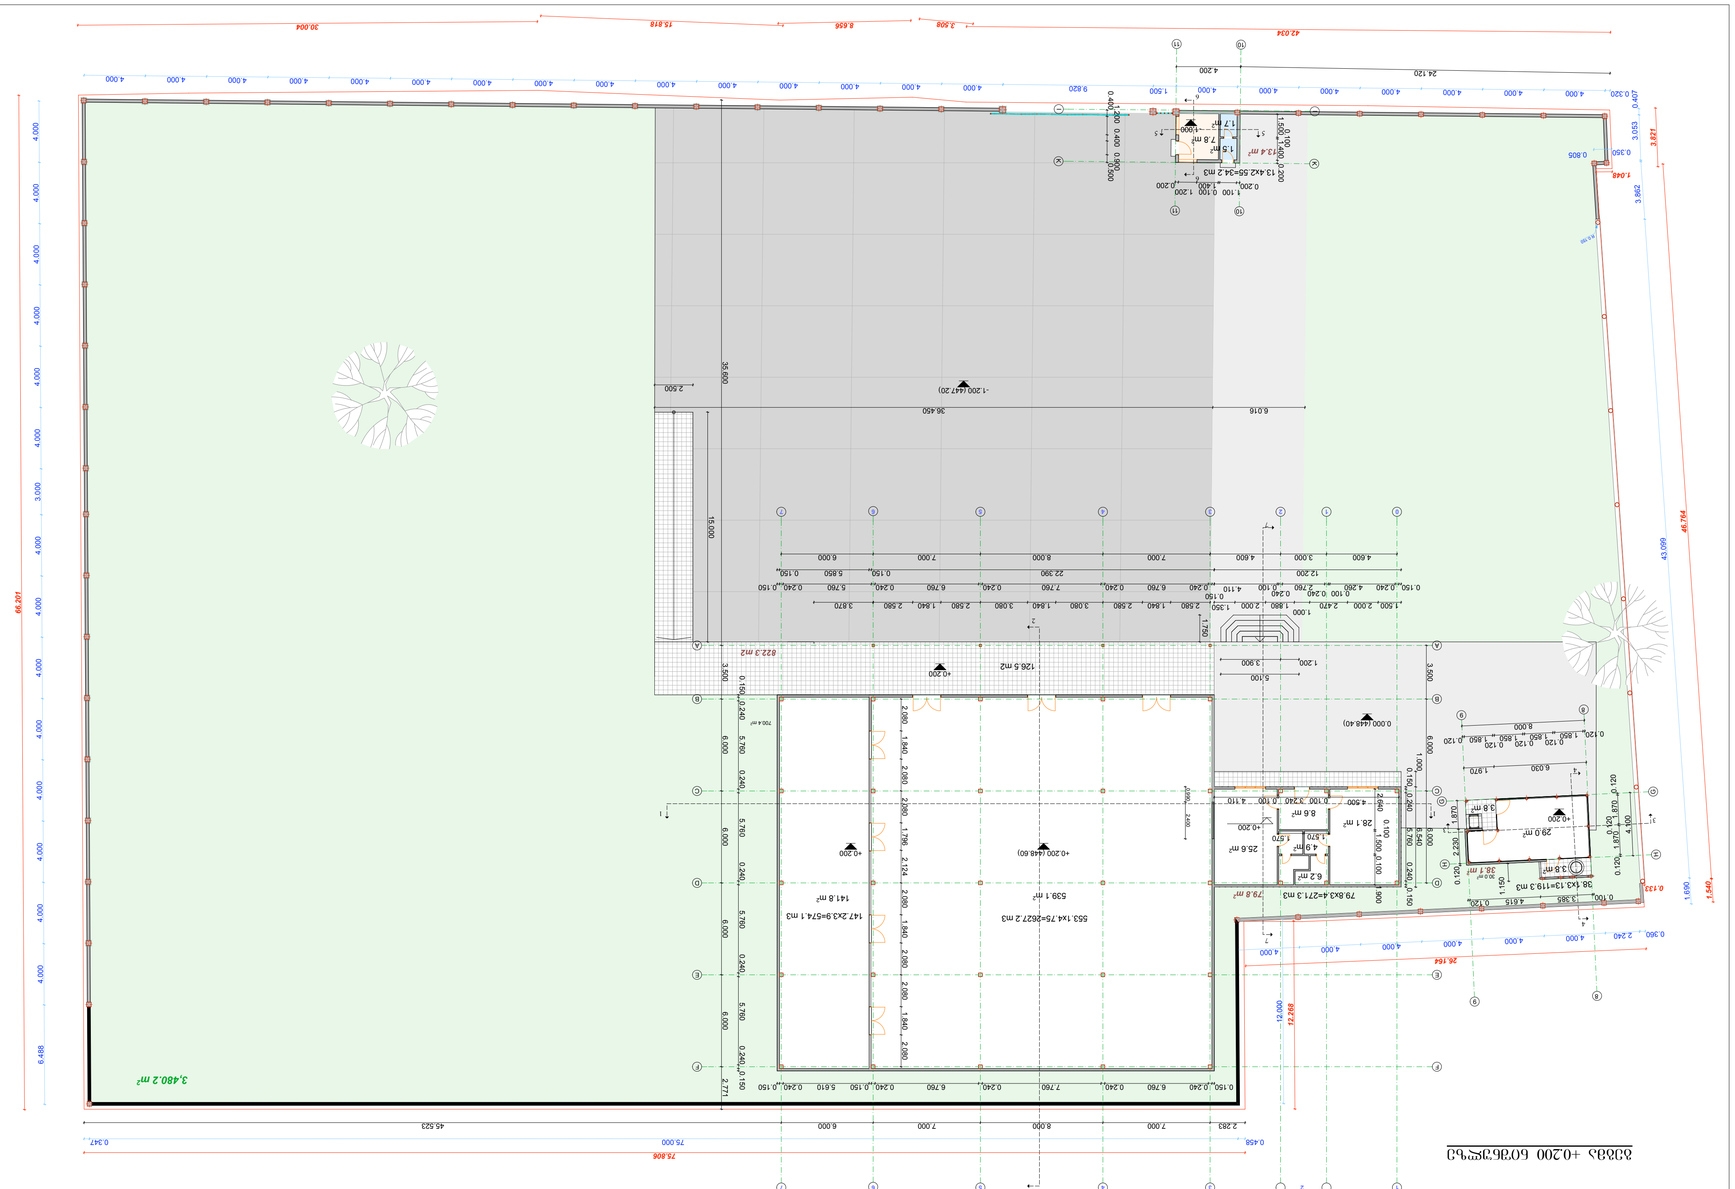
3,480.2 m²
822.3 m²
553.144.75=26627.2 m3
539.1 m²
147.2x3.9=574.1 m3
141.8 m²
79.8x3.4=271.3 m3
79.8 m²
38.1x3.13=119.3 m3
38.1 m²
13.4x2.55=34.2 m3
13.4 m²
1.5 m²
1.7 m²
1.8 m²
128.5 m2
+0.200
+0.200 (448.60)
+0.200 (448.40)
-1.200 (447.20)
0.000 (448.40)
42.034
30.004
15.818
8.656
3.508
24.120
4.200
43.069
46.764
1.540
1.690
3.882
3.053
1.049
0.805
0.350
0.320
0.133
0.120
0.100
0.360
26.164
12.000
39.501
36.450
6.016
2.500
2.771
45.523
75.806
0.458
0.347
2.283
7.000
8.000
6.000
4.600
3.000
12.200
22.290
5.850
5.760
6.760
7.760
8.760
0.240
0.150
0.100
4.110
2.760
4.280
2.470
2.000
1.350
1.880
2.580
1.840
3.080
3.870
1.000
6.030
1.970
5.100
3.900
1.200
4.100
3.600
6.000
5.700
5.760
2.080
1.840
2.124
1.796
2.640
4.500
3.240
1.570
4.9 m²
6.2 m²
8.6 m²
28.1 m²
29.0 m²
38.1 m²
0.120
0.150
0.260
0.100
0.240
0.180
0.051
0.127
0.120
0.120
0.120

გადახურვის გეგმა

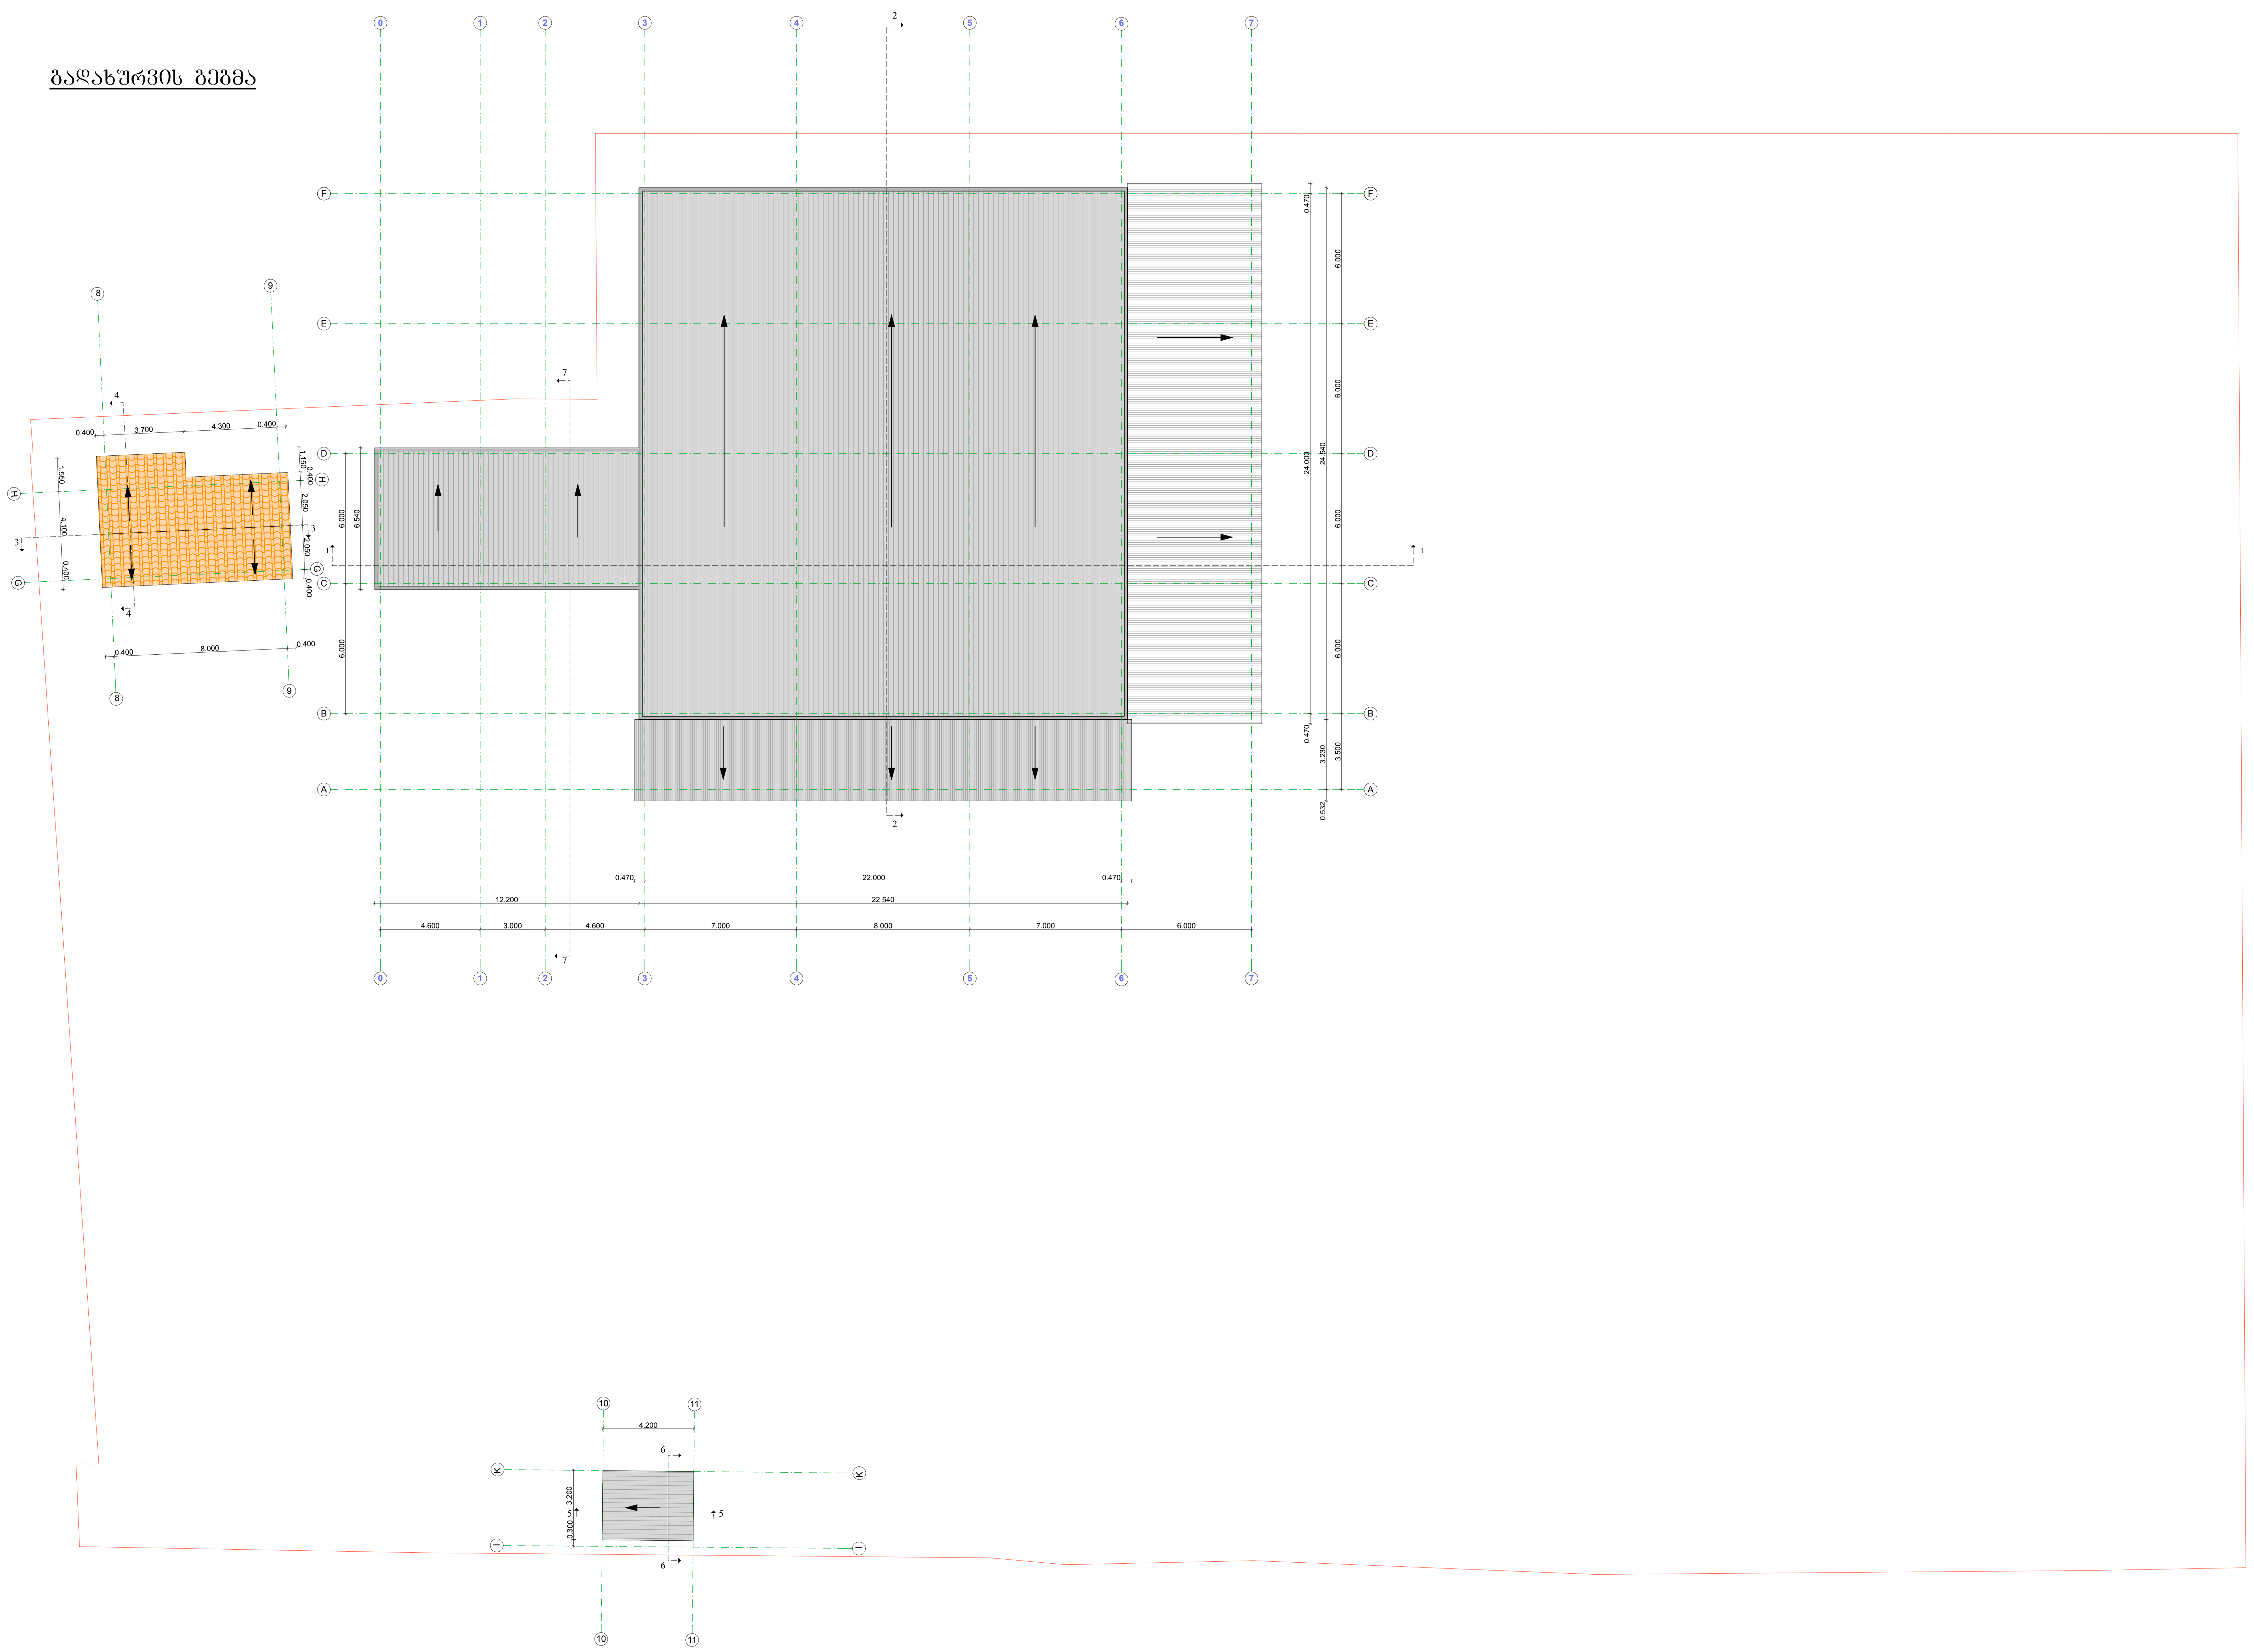

ფორმატი A-2	თბილისი 2013 დაკვეთა № 12/2012	dwg File name

პირობითი აღნიშვნები

- წითელი ხაზი
- თუნუქის სახურავი
- მეტალოკრამიტის სახურავი

ექსპლიკაცია

შენიშვნები

1. სენდვიჩის გულში გამოყენებული იქნას უწვადი მასალა (ქვის ბამბა);
2. ლითონ-კონსტრუქციები დაიფაროს ცეცხლმედეგი სალებავით;
3. ხის კონსტრუქციები გაიჯღინთოს ცეცხლმედეგი ხსნარით;

დამკვეთი: შპს "დაჩა-ჯორჯია"

მისამართი: ქ. თბილისი, იონა ვაკელის ქ. №2

პროექტის სახელწოდება:
შპს "დაჩა-ჯორჯია"-ს სასაწყობე მეურნეობა ქ. თბილისში, კაიროს ქ. №42-ის მიმდებარედ.
ს/კ 01.19.22.008.075

საპროექტო ორგანიზაცია	ფ ა ვ ნ ი ს ი არქიტექტურულ-საპროექტო სტუდია PHAVNISSI Archil Pavlenishvili
იურიდიული მისამართი	ოფისის მისამართი
თბილისი, ბარნოვის II შესახვევი №24	თბილისი, კავსაძის ქ. № 3, სახელოსნო 2
საკონტაქტო ტელეფონები E-mail: phavnissi@yahoo.co.uk	ოფისი (995) 322 311 440 პრ. ავტორი (995) 577 432 898

თანამდებობა	გვარი	ხელმოწერა	თარიღი
დირექტორი	ა.ფავლენიშვილი		
პრ. ავტორები	ა.ფავლენიშვილი		
მთ. კონსტრუქტ.	თ. მაცაბერიძე		

მასშტაბი	1 : 200	ნახაზი: გადახურვის გეგმა
თარიღი	2013 წ	
Layer		

სტადია	ფურცელი	ფურცლები
პრ		