სიმაღლის განსაზღვრა

გენგეგმა
მ 1:500

პირობითი აღნიშვნები
- წითელი ხაზი
- საყრდენი კედელი
- ღობე
- არსებული ღობე

საპროექტო ღობე
H=2.20 მ

საყრდენი კედელი
H=3.50 მ

არსებული ღობე

ტ-2
447.82

ტ-1
447.16

ნაყარი

გრუნტი

ხეშკარი

ზ.ს.455.96
ქვ.ს.455.02

ზ.ს.456.10
ქვ.ს.455.13

ზ.ს.456.16
ქვ.ს.455.72

0.00 (448.20)

-1.200 (447.20)

0.00 (448.40)

206.8 მ² (ასფ.)

1201.2 მ² (რკ.ბეტ.)

45.010

45.645

28.210

23.999

35.410

8.000

6.590

3.478

3.724

0.177

5.829

2.821

2.821

1.000

1.000

3.739

13.4

სიმაღლის განსაზღვრის აღების ადგილი

მანძილი წითელი ხაზიდან ღობემდე (0,40 მეტრი)


არსებული გრუნტის გზა (სიგანე 4,00 მეტრი)

მაძილი გზის პირიდან წითელ ხაზამდე (6,59 მეტრი)

4613850

491950

სიმაღლის გამსაზღვრელი სქემა
მ 1:200

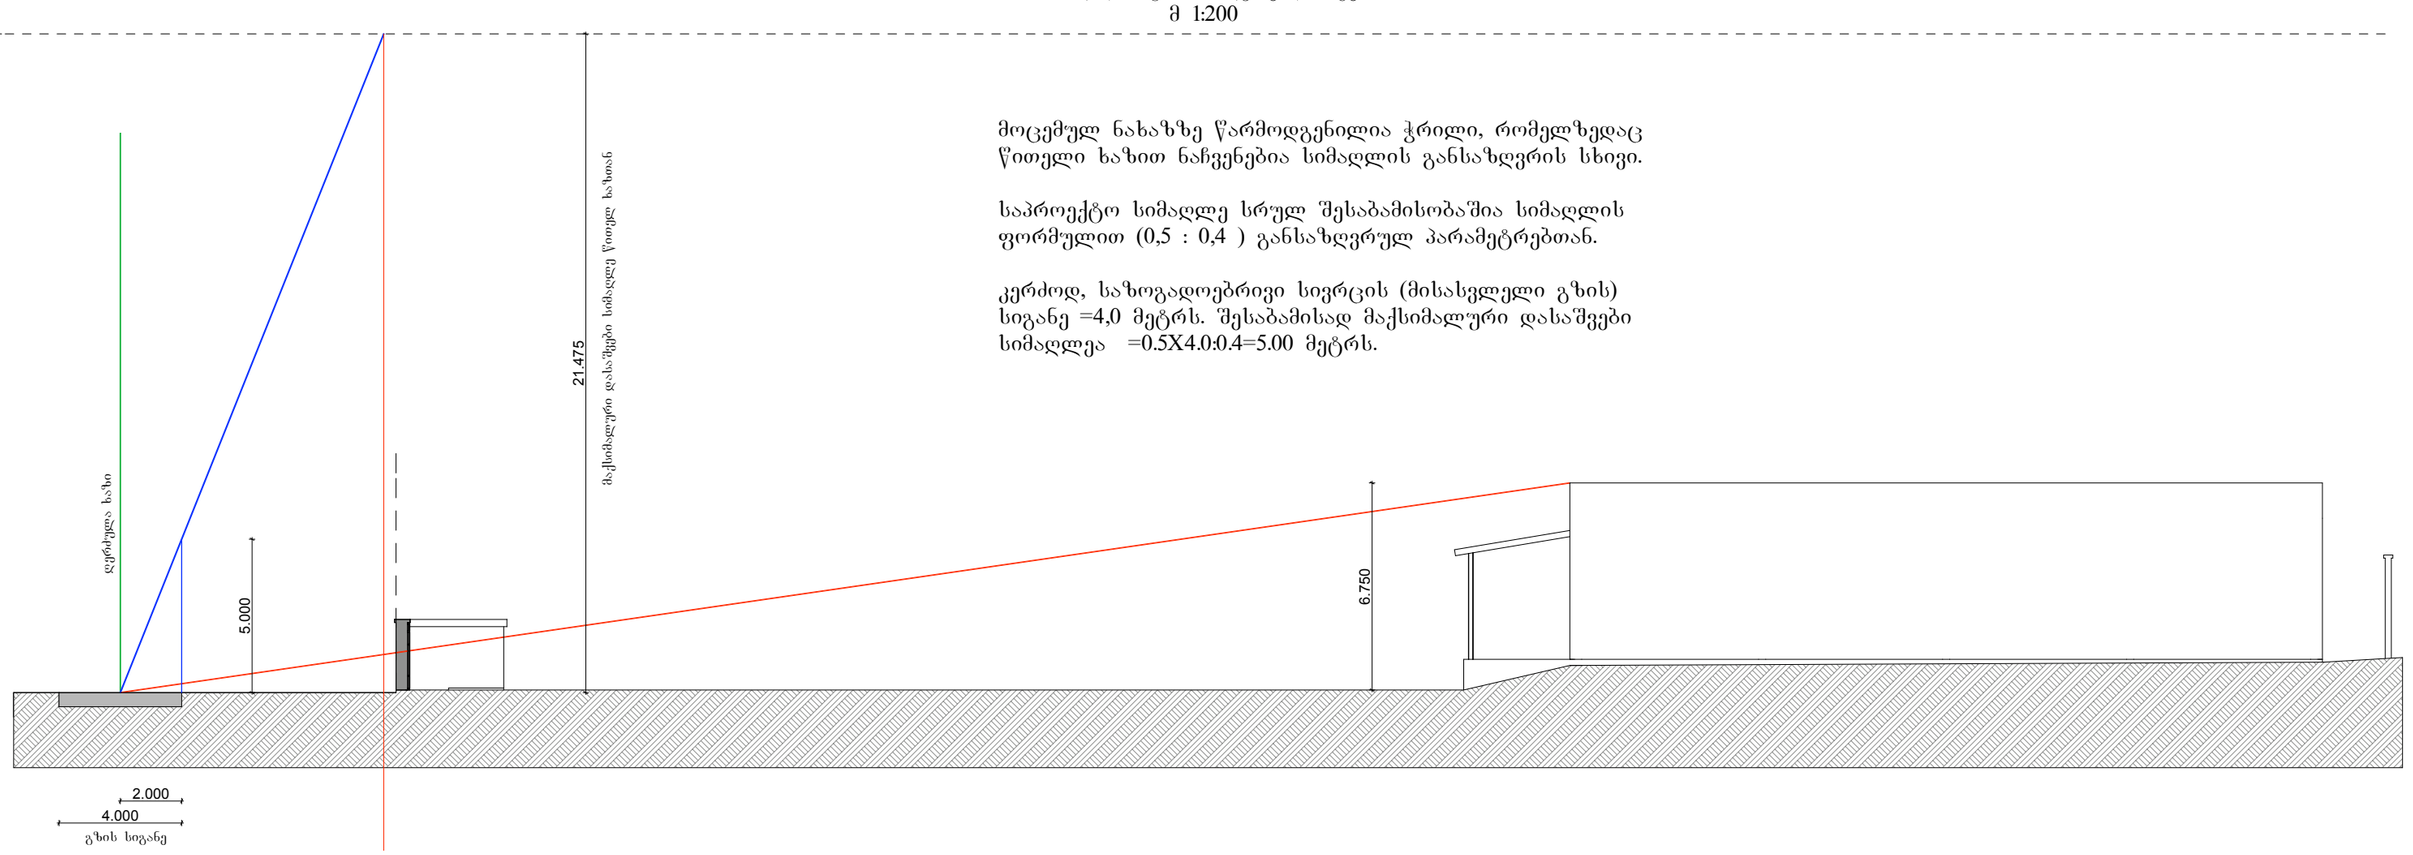

მოცემულ ნახაზზე წარმოდგენილია ჭრილი, რომელზედაც წითელი ხაზით ნაჩვენებია სიმაღლის განსაზღვრის სხივი.

საპროექტო სიმაღლე სრულ შესაბამისობაშია სიმაღლის ფორმულით (0,5 : 0,4) განსაზღვრულ პარამეტრებთან.

კერძოდ, საზოგადოებრივი სივრცის (მისასვლელი გზის) სიგანე =4,0 მეტრს. შესაბამისად მაქსიმალური დასაშვები სიმაღლეა =0.5X4.0:0.4=5.00 მეტრს.