

მიწის ნაკვეთის ტოპოგრაფიული გეგმა

ქალაქი თბილისი, II ქვალონის ქუჩა №1, (ს/კ: 01.16.04.001.001)
სს „ქარავანი“-ს (ს/ნ: 202886804) საკუთრებაში არსებული 4810 კვ.მ. არასასოფლო-სამეურნეო
დანიშნულების მიწის ნაკვეთის და მისი მიმდებარე ტერიტორიის ტოპოგრაფიული გეგმა


N
ა/ტოცის ქუჩა
ა/ტოცის ქუჩა
ქ. ვალონის ქუჩა
ქ. ვალონის ქუჩა
ქ. ვალონ

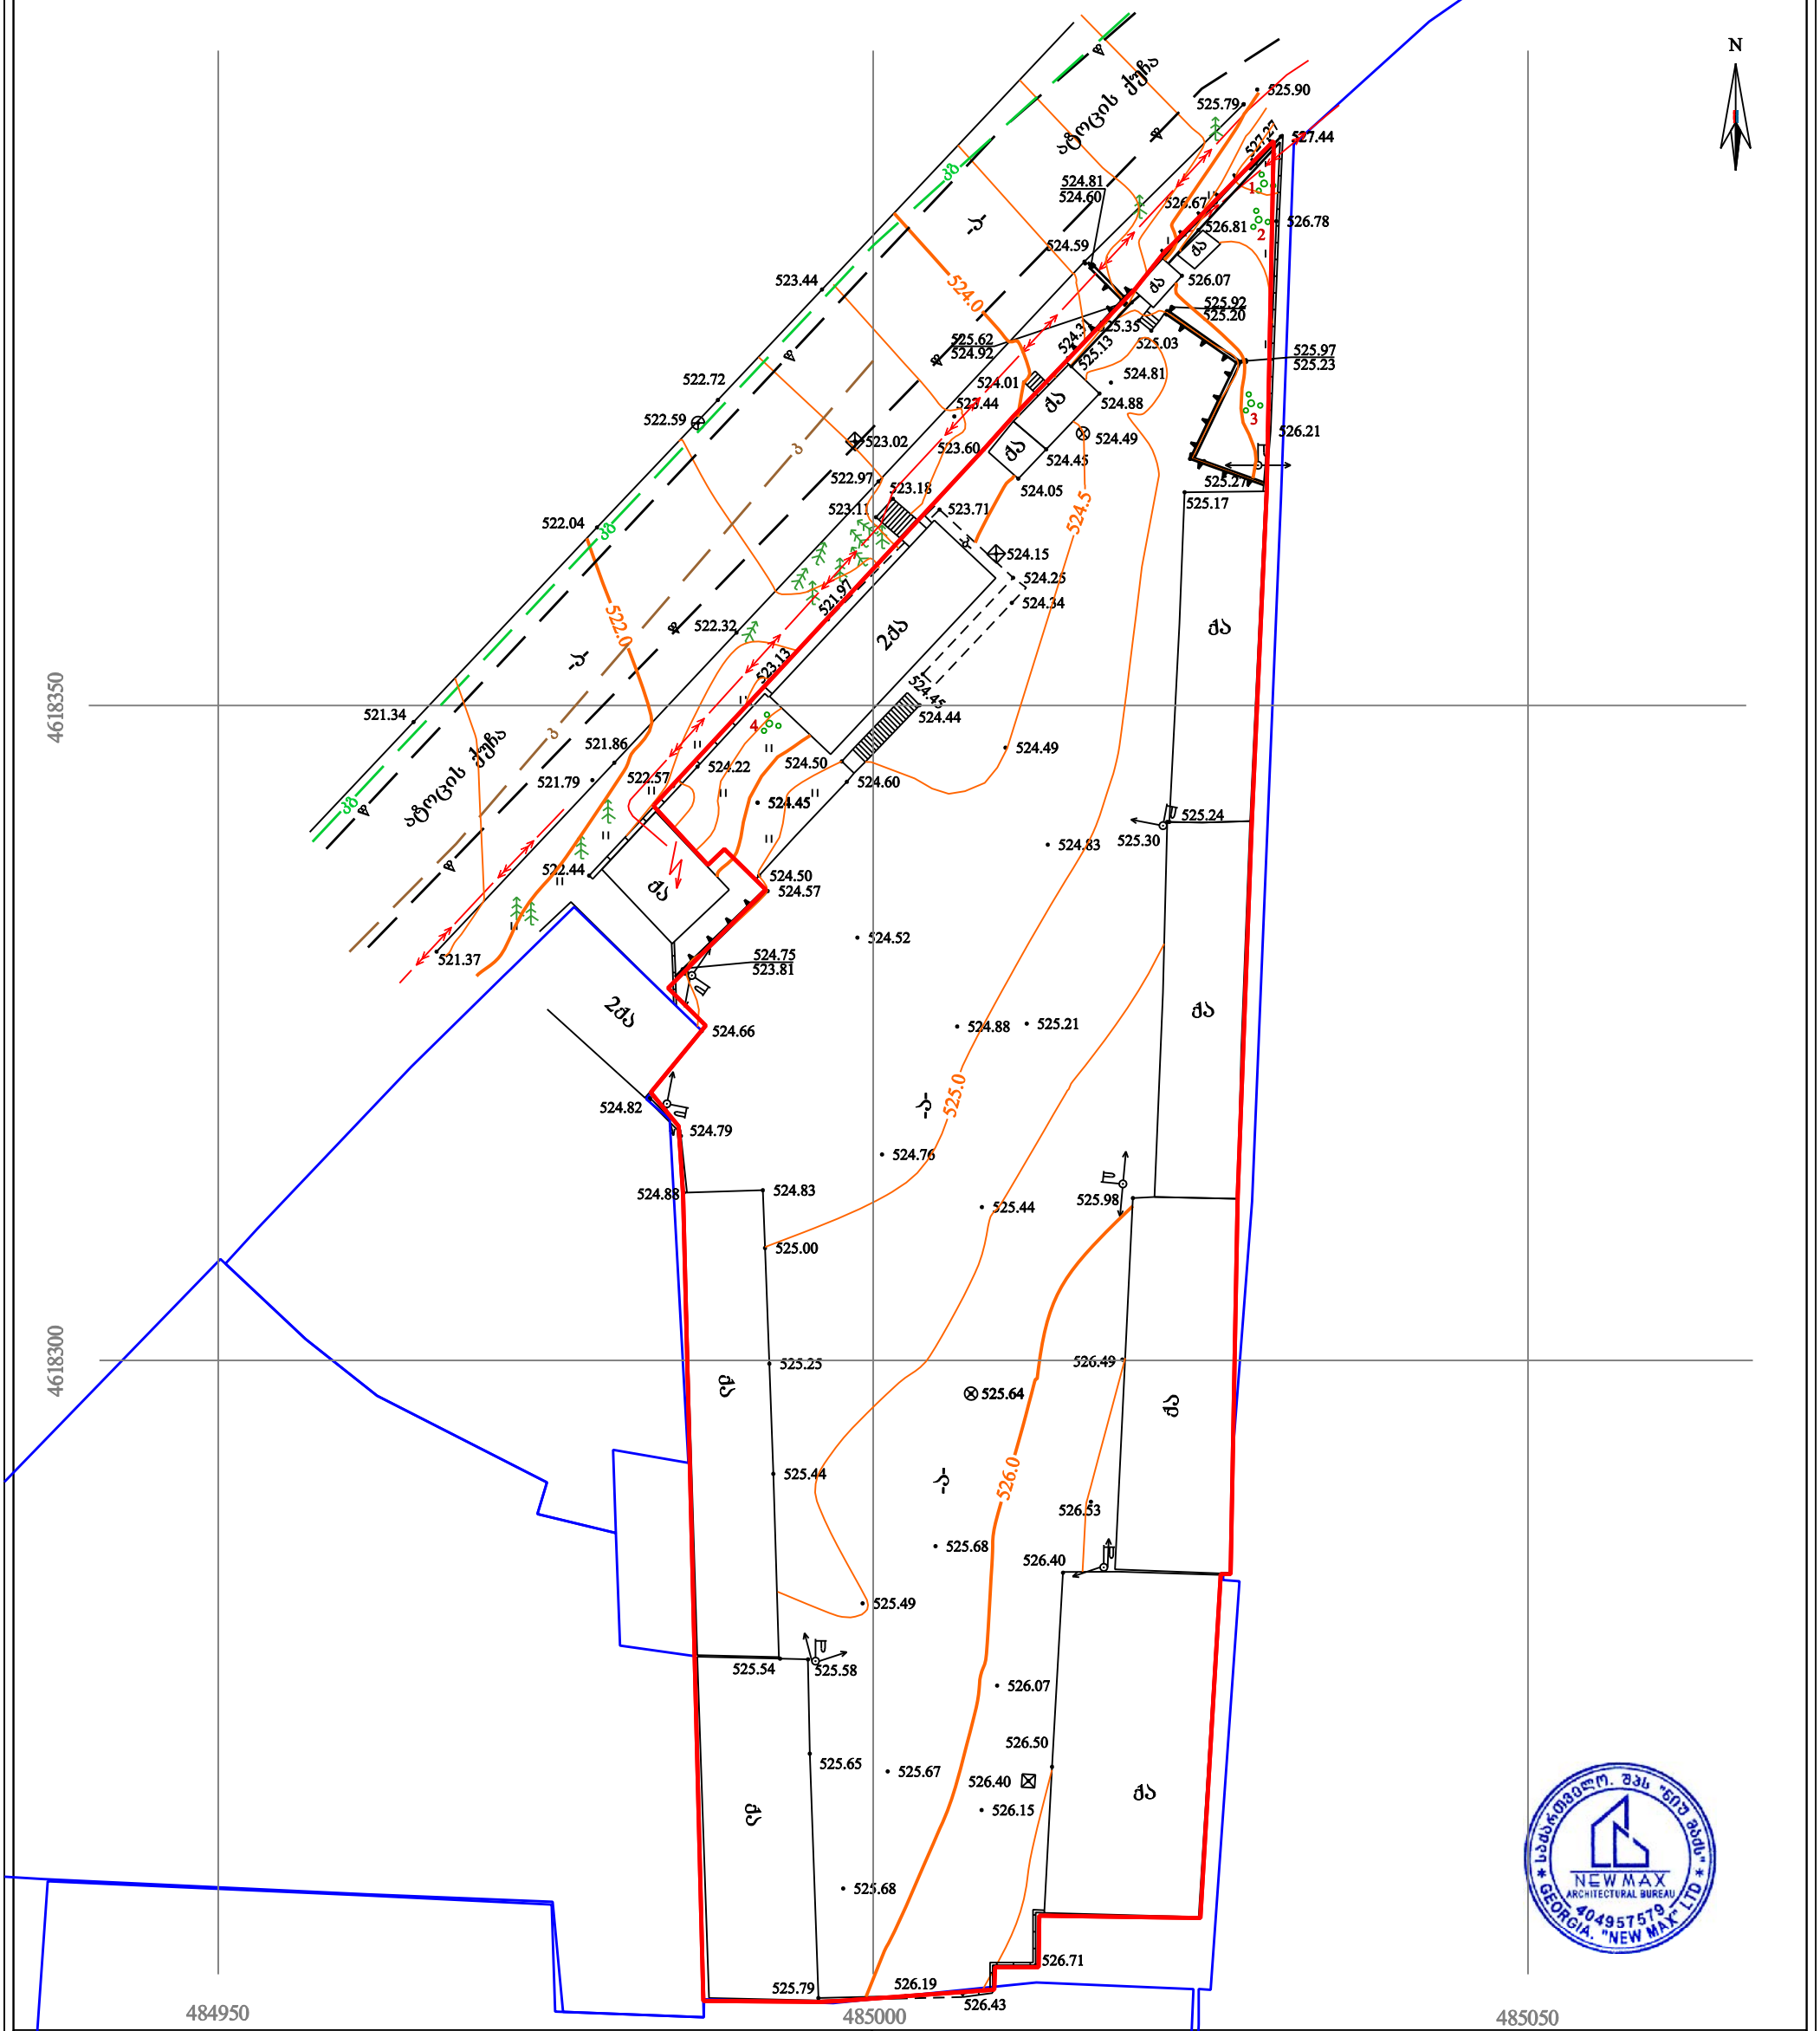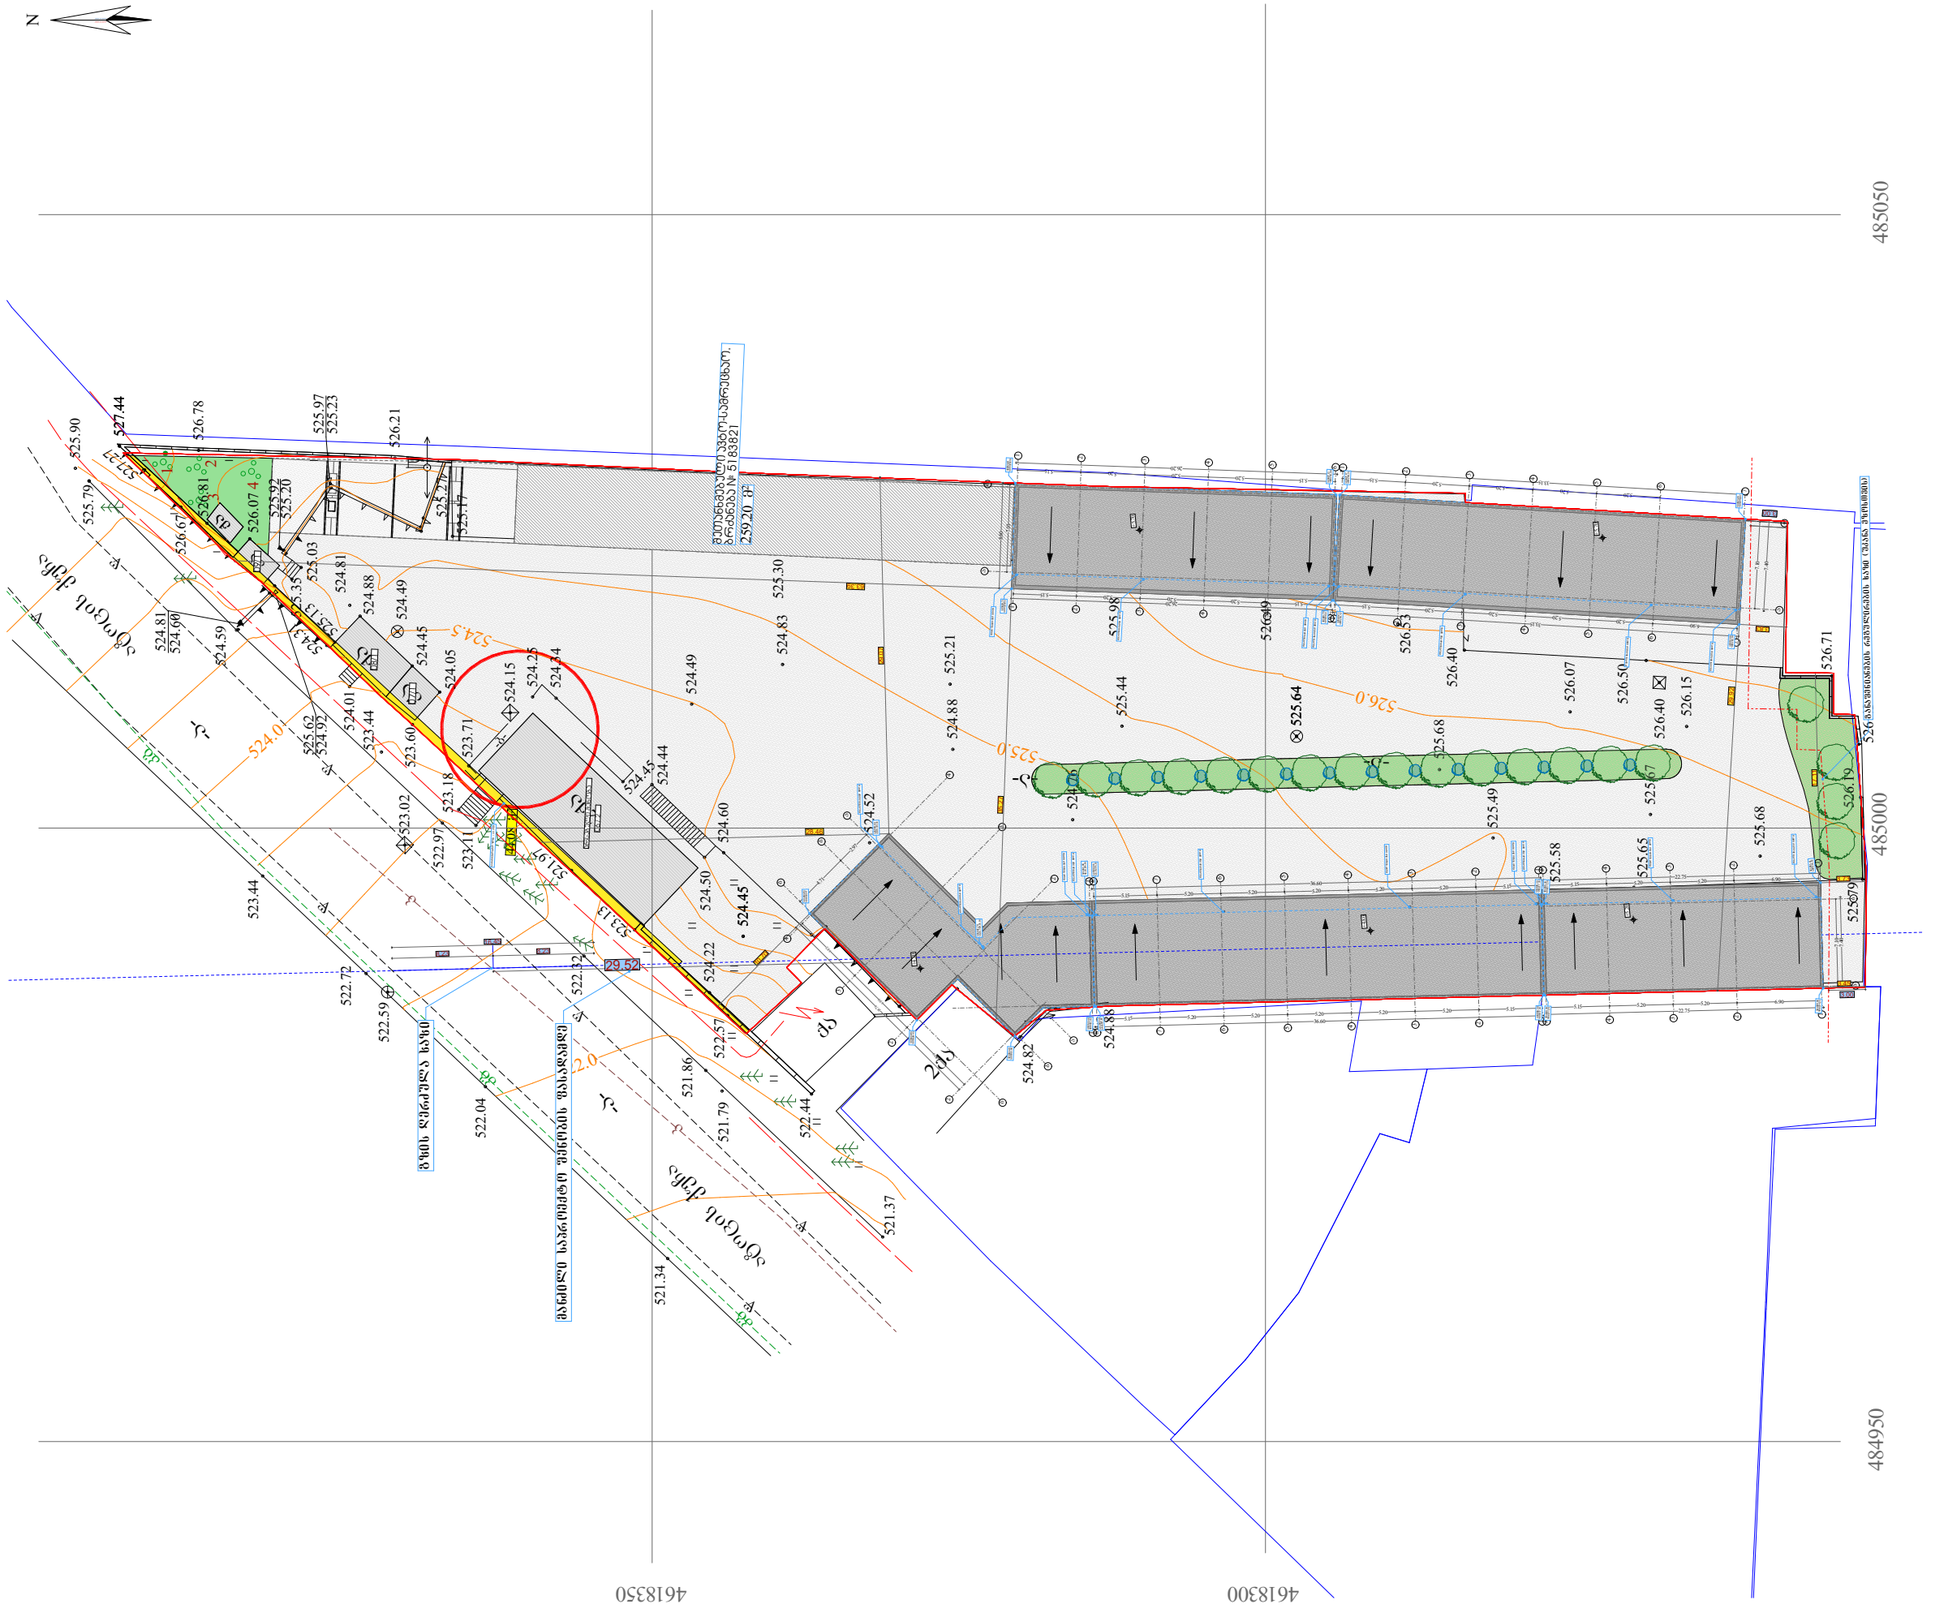

შპს „ნიუ მაქს"
საქართველო, თბილისი, მგალობლიშვილის ქ. 3, (ოფისი N3 ს/კ: 404957579

www.newmax.ge info@newmax.ge
mob / cell phone: +995 557 30 30 30

LTD "NEW MAX"
N3 Office , 3 Mgaloblishvili str,
Tbilisi, Georgia. ID: 404957579

შენიშვნები / **Notes**

- ზომები მოცემულია მ-ში
- ტერიტორიის ახლომდებარე მოწოლებულია დამკვეთის მიერ
- პროექტი დამუშავებულია 100%
- ბინის ფარგლებში არ მდებარე პირველი ფერილი
- მშენებლობის პროცესში ნებისმიერი ცვლილება მეთანხმებული უნდა იყოს არქიტექტორთან

ექსპლიკაცია / **Explication**

ტექნიკურ-ეკონომიკური მაჩვენებლები / **Technical-ecoinimic indicators**

პროექტის დასახელება / **Project**

სანყობი

დამკვეთი / **Client**

ნინო ჯუფარიძე (ს.ნ. 01009010645)

მისამართი / **Address**

ქალაქი თბილისი , II ქვალონის ქუჩა №1
(ს.ნ. 01.16.04.001.001)

თანამდებობა Position	სახელი გვარი Name Nurame	ხელმოწერა Signature
დირექტორი Director	გიორგი პირკიტაძე Giorgi Kirkitadze	
პროექტის ავტორი Author	როლანდ ყონჯარია Rolandi Konjaria	
არქიტექტორი Architector	როლანდ ყონჯარია Rolandi Konjaria	
არქიტექტორი Architector		
კონსტრუქტორი Constructor		

არქიტექტურული ნაწილი
architecture

ნახაზი Drawing	თარიღი Date of issue	28/12/2020
გზ. გეგმა 1:500	მასშტაბი Scale	1:500
	სტადია Stage	პროექტი
	ფორმატი Paper size	A3
	ფაილის სახელი File name	
	ფურცელი Pages	