

topografiuli gegma

misamarTi: q. Tbilisi, sof. didi lilo

81.08.16.293---4000kv.m.

1:500

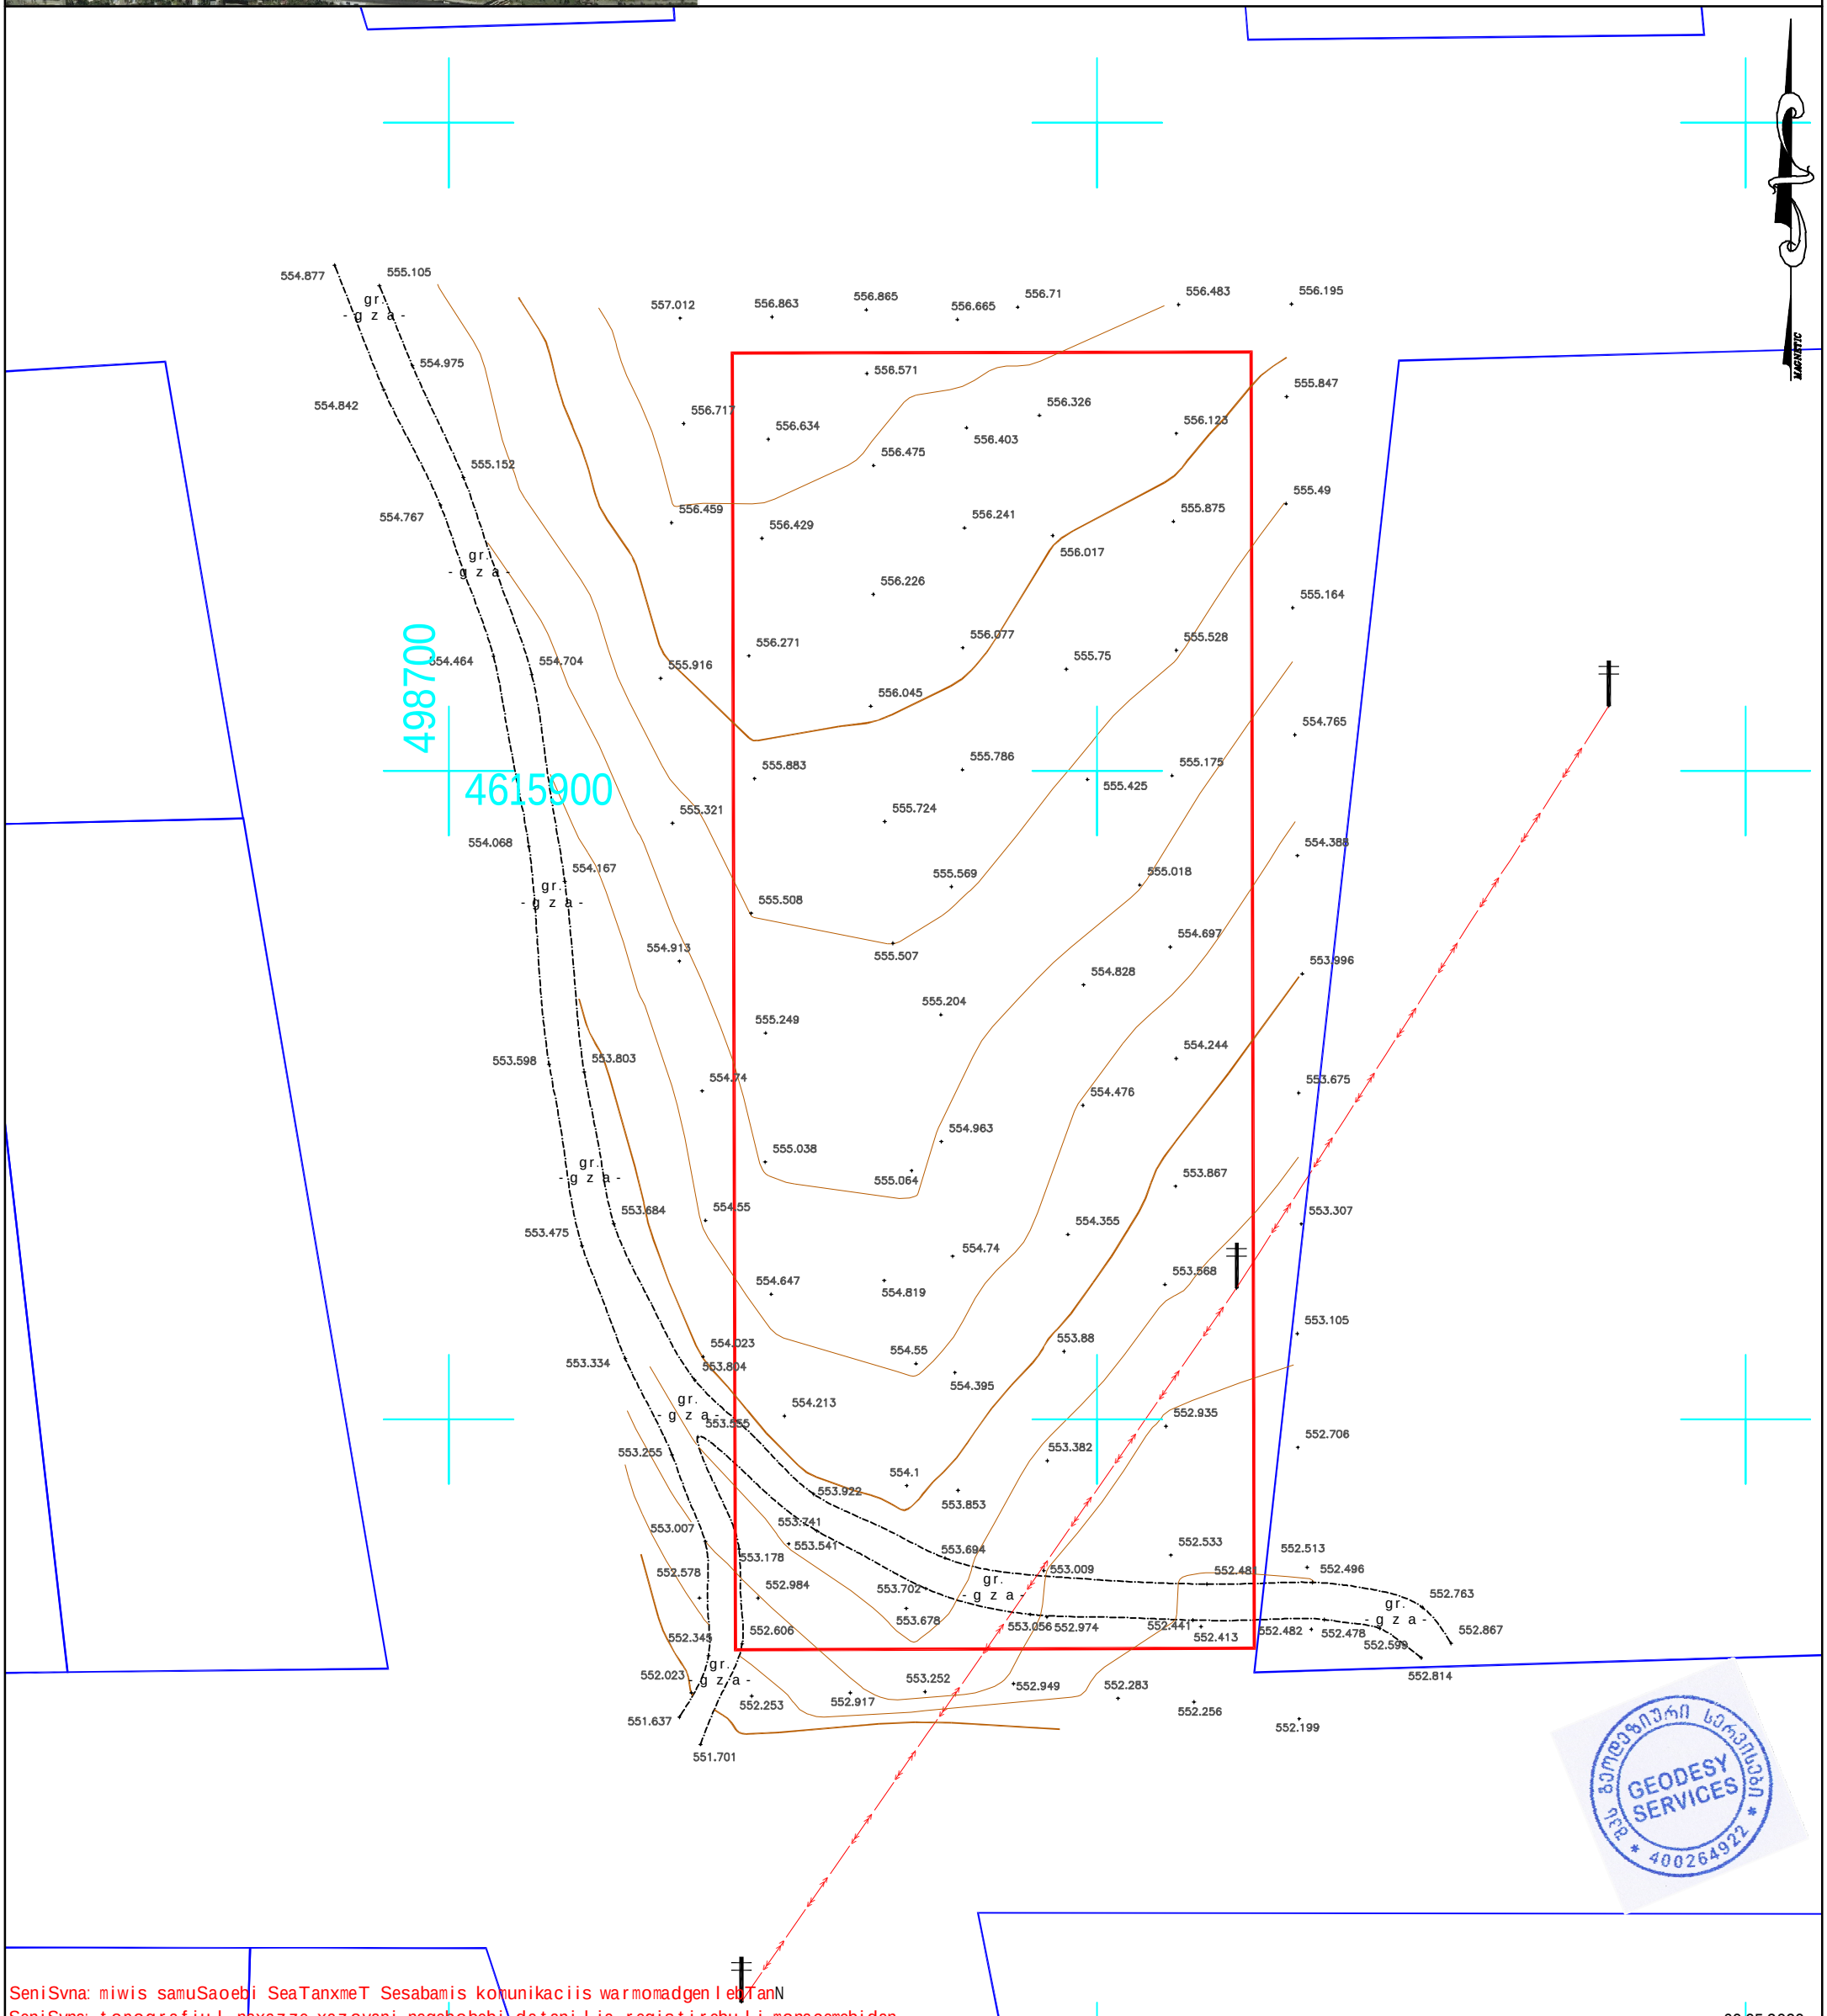

SeniSvna: miwis samuSaoebi SeaTanxmeT Sesabamis komunikaciis warmomadgenlebTanN

SeniSvna: topografiul naxazze xazovani nagebobebi datanilia registirebuli monacemebidan

30.05.2020w.

pirobiTi aRniSvnebi		buCqi		nakveTis sazRvari		Robe-mavTulbade		transformatori
kanalizacia		gazoni		Senoba		xis Robe		radio - telefonebi
denis kabeli		sameTvalyureo Webi		arka		bordiuri		lampionebi
gazis mili		Sadrevani		farduli		betoni		elektro boZi
wylis mili		onkani		kibe		kedeli		rkinigza
kavširgabmuloba		wyaro anWa		vazi		sayrdeni kedeli		izohifsi
		benzingasamarTi sadguri		foTlovani xe		biliki		SuqniSani
		maRali Zabvis gadamcemi		wiwvovani xe		gzis konturi		sagzao niSani
				xexilis xe		flate		foto fiqsacia
				palma				

Sps `geodeziuri servisebi~

Seasrula		v. gaboSvili
direqtori		q. giorgaZe



mis: q. Tbilisi, onaSvilis q. #6, #44
GEODESYSERVICES@GMAIL.COM
Tel.592 70 00 23, 514 36 56 56

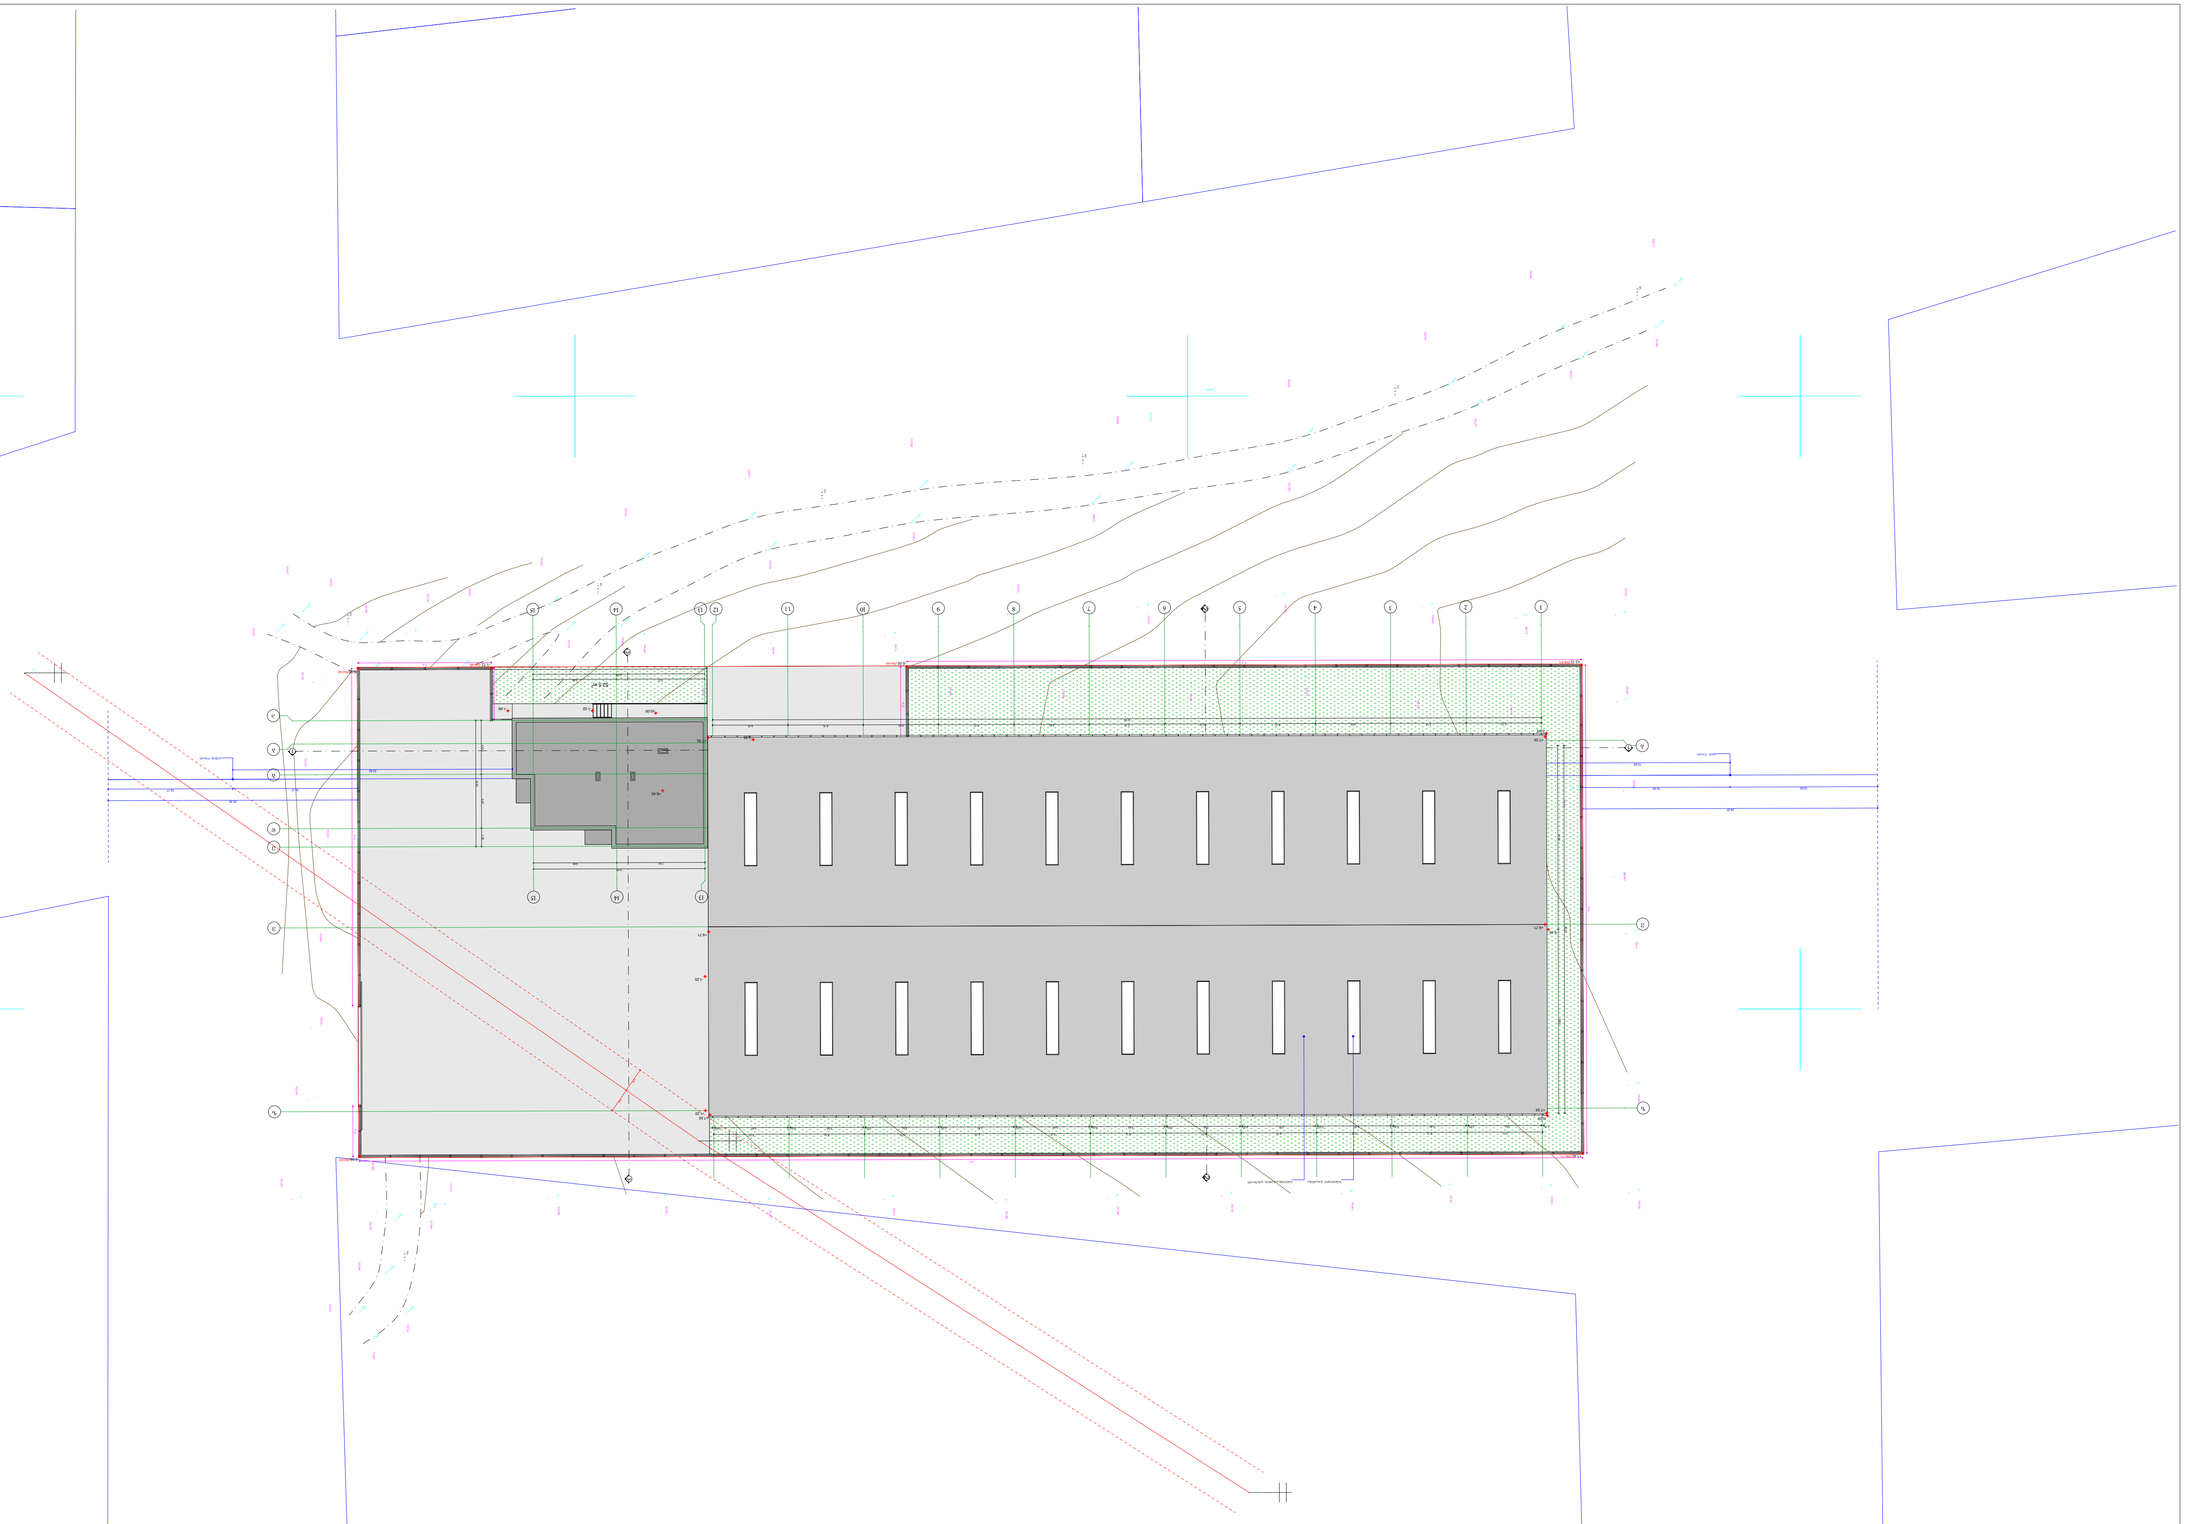

N

ბინის ნომერი

პროექტის დასახელება/ობიექტის მისამართი

ნახაზის დასახელება

ავტორი

თანაავტორები

ცვლილების ნომერი	ცვლილების თარიღი	ხელმოწერა
ინსპექტირება		ქ. ბერიძე
ინსპექტირება		ქ. ბერიძე
ინსპექტირება		ქ. ბერიძე
ინსპექტირება		ქ. ბერიძე

ნახაზის ფორმატი: A3

მასშტაბი 1:250

დ. ონიაშვილი 2020 წ