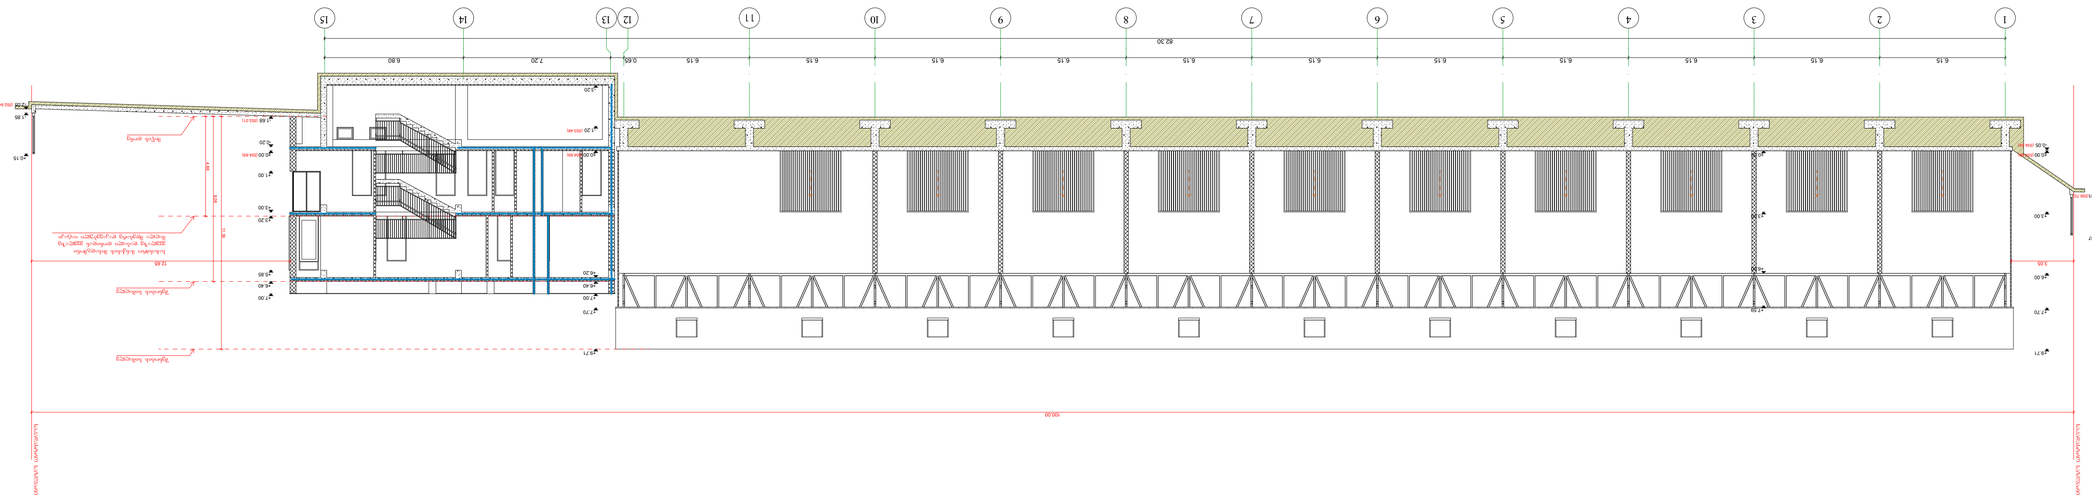
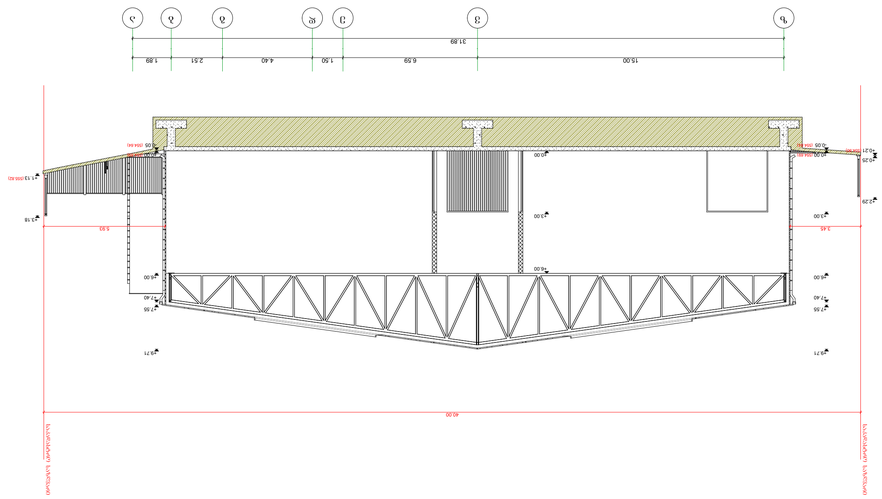

1 2 3 4 5 6 7 8 9 10 11 12 13 14 15
82.30
6.15 6.15 6.15 6.15 6.15 6.15 6.15 6.15 6.15 6.15 6.15 6.15 0.65 7.20 6.80



ბეტონის ნაგებობების ფასთაანრიცხვა

ანგარიში 2-2

ობიექტი	ა-23

ანგარიშის შედგენის თარიღი:

ობიექტის დასახელება:

ა.პ. ნაგებობა

ობიექტის მისამართი:

ქ. თბილისი, ს.კ. 81.08.16.293

ობიექტის ავტორი/ავტორები:

შპს. "ST.ART" ს/კ 400022104
ხელმძღვანელი, ქ. თბილისი,
ა.პ. ჯ.ეგნატაშვილის ქუჩა №115

ინსპექტირების ჯგუფის ხელმძღვანელი		ქ. ბერიძე
ინსპექტირების ჯგუფის წევრი		ა. ბერიძე
ინსპექტირების ჯგუფის წევრი		ქ. ბერიძე
ინსპექტირების ჯგუფის წევრი		ქ. ბერიძე


ინსპექტირების ჯგუფის ხელმძღვანელი

ბეტონის ნიმუშების ამოსაჭრელი ადგილების ესკიზი

მასშტაბი 1:150

ფურცლის ზომა: A3

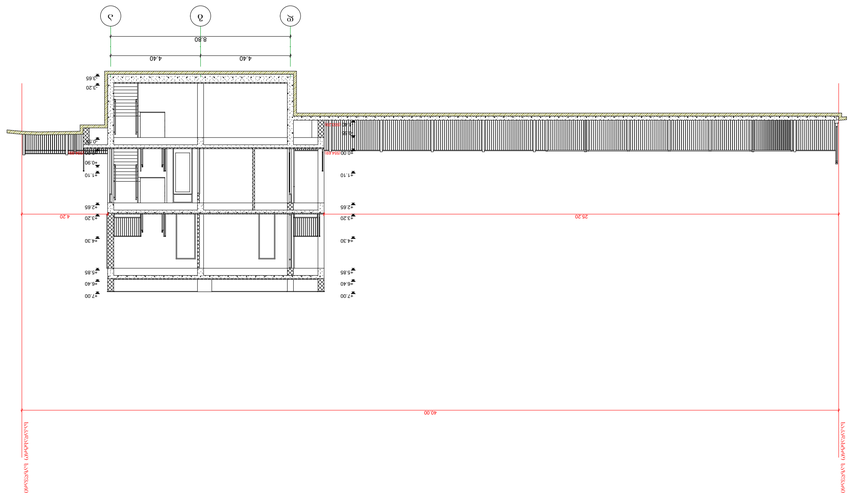ქ. თბილისი 2020 წ






















