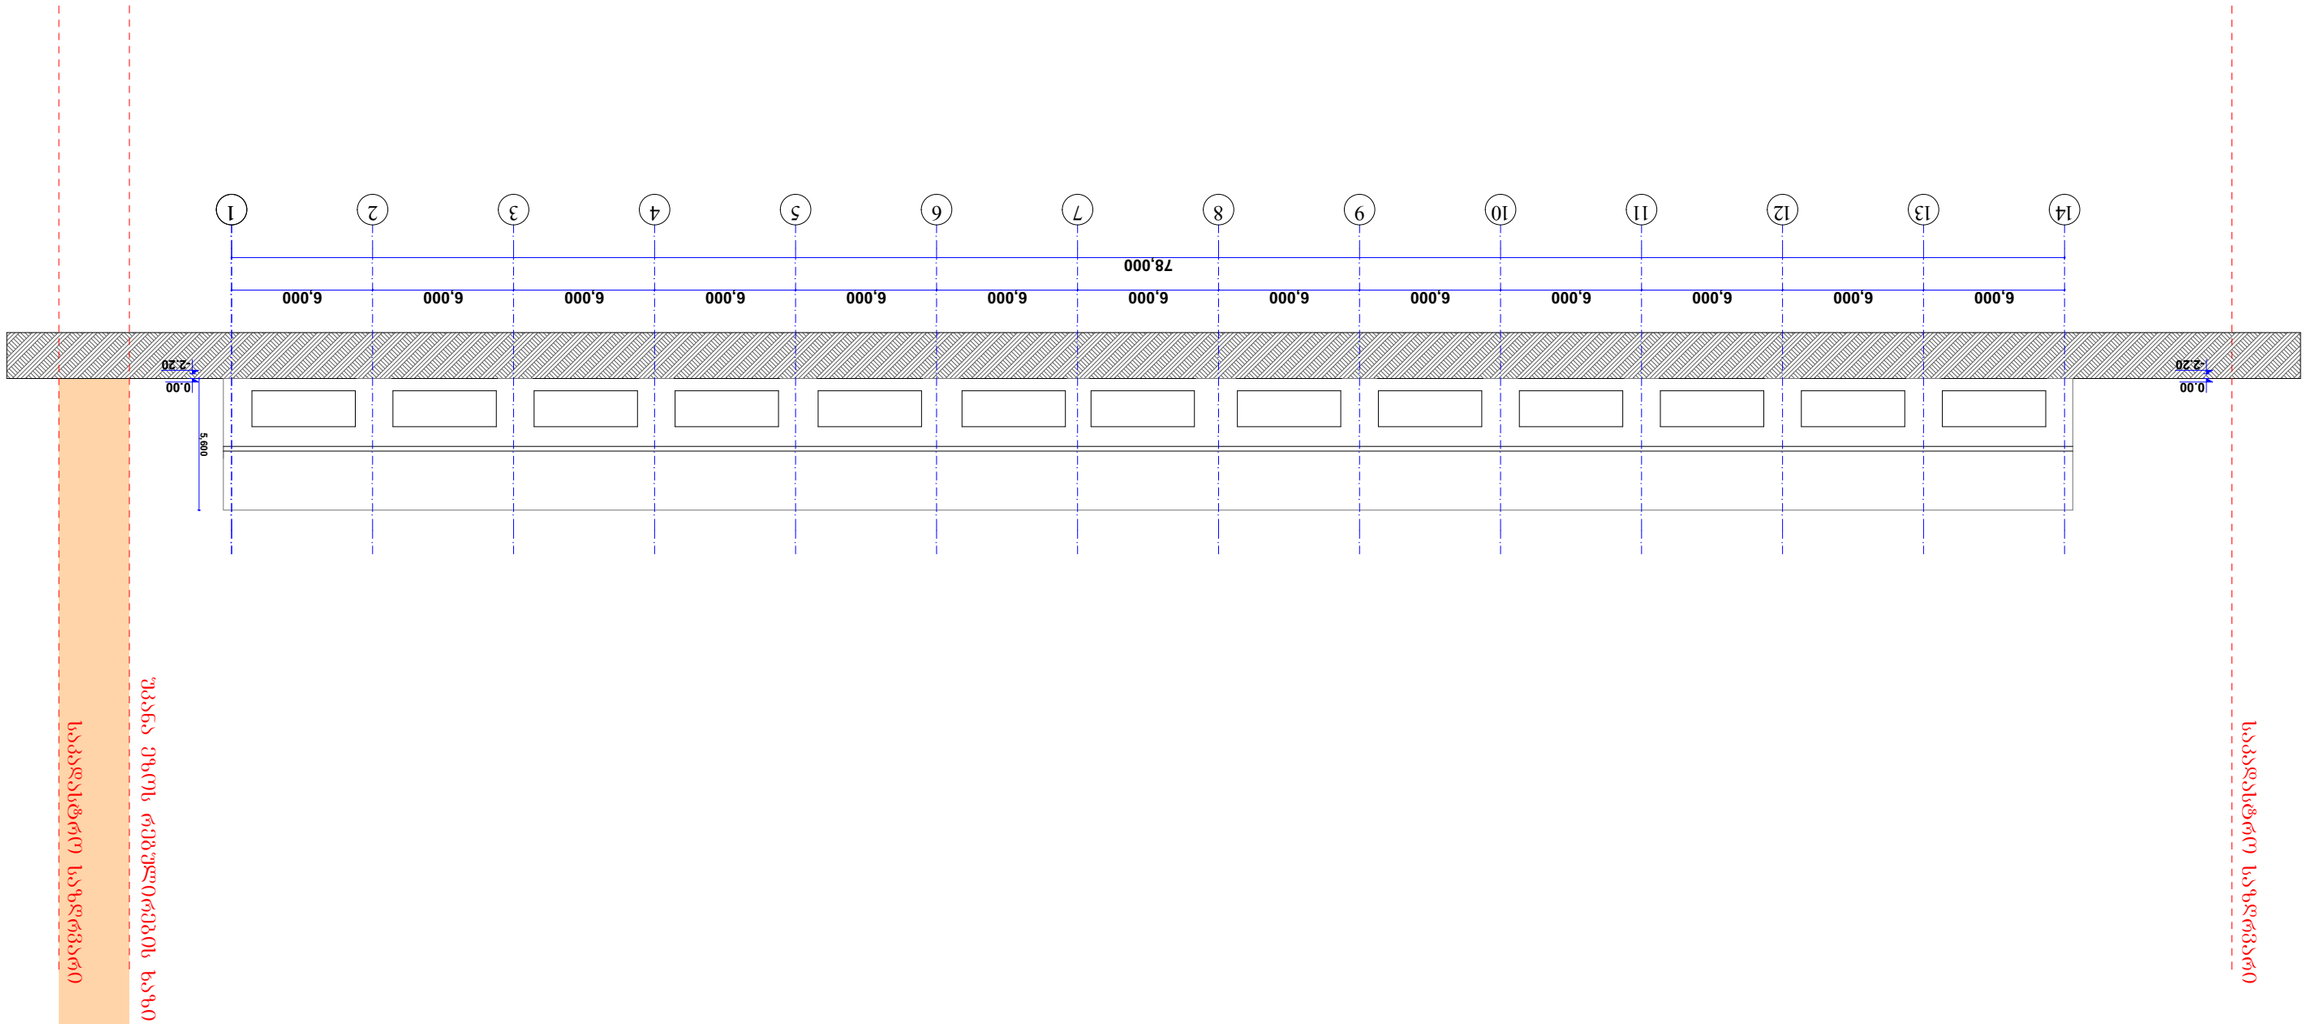

GSPublisherVersion 0.0.100.100

დირექტორი

შეასრულა

furcl.

ფურც.#

m. 1:100

პრ. მთ. არქ.

ნ. ფარცხალაძე
ნ. ფარცხალაძე

14 13 12 11 10 9 8 7 6 5 4 3 2 1

6,000 6,000 6,000 6,000 6,000 6,000 6,000 6,000 6,000 6,000 6,000 6,000 6,000
78,000

-2.20

0.00
-2.20

0.00

5,600

მ. გიორგაძე

შპს "არქიტექტორები+" არსებული შენობის რეკონსტრუქცია

საკადასტრო საზღრვარი

საკადასტრო საზღრვარი

არსებული ფასადი (14-1) ღერძებს შორის მასშტაბი 1:100უკანა ეზოს რეგულირების ხაზი

არსებული ფასადი (თ-ა) ღერძებს შორის მასშტაბი 1:100

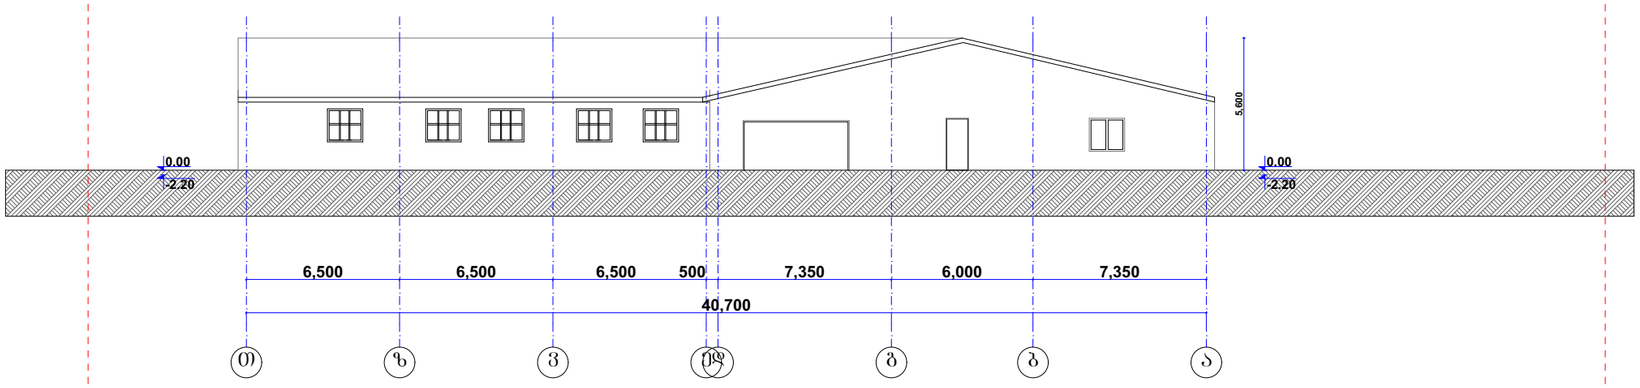

შპს "არქიტექტორები+"			არსებული შენობის რეკონსტრუქცია	
დირექტორი		ნ. ფარცხალაძე		ფურც№
პრ. მთ არქ		ნ. ფარცხალაძე		ფურცლ
შეასრულა		მ. გიორგაძე		მ. 1:100

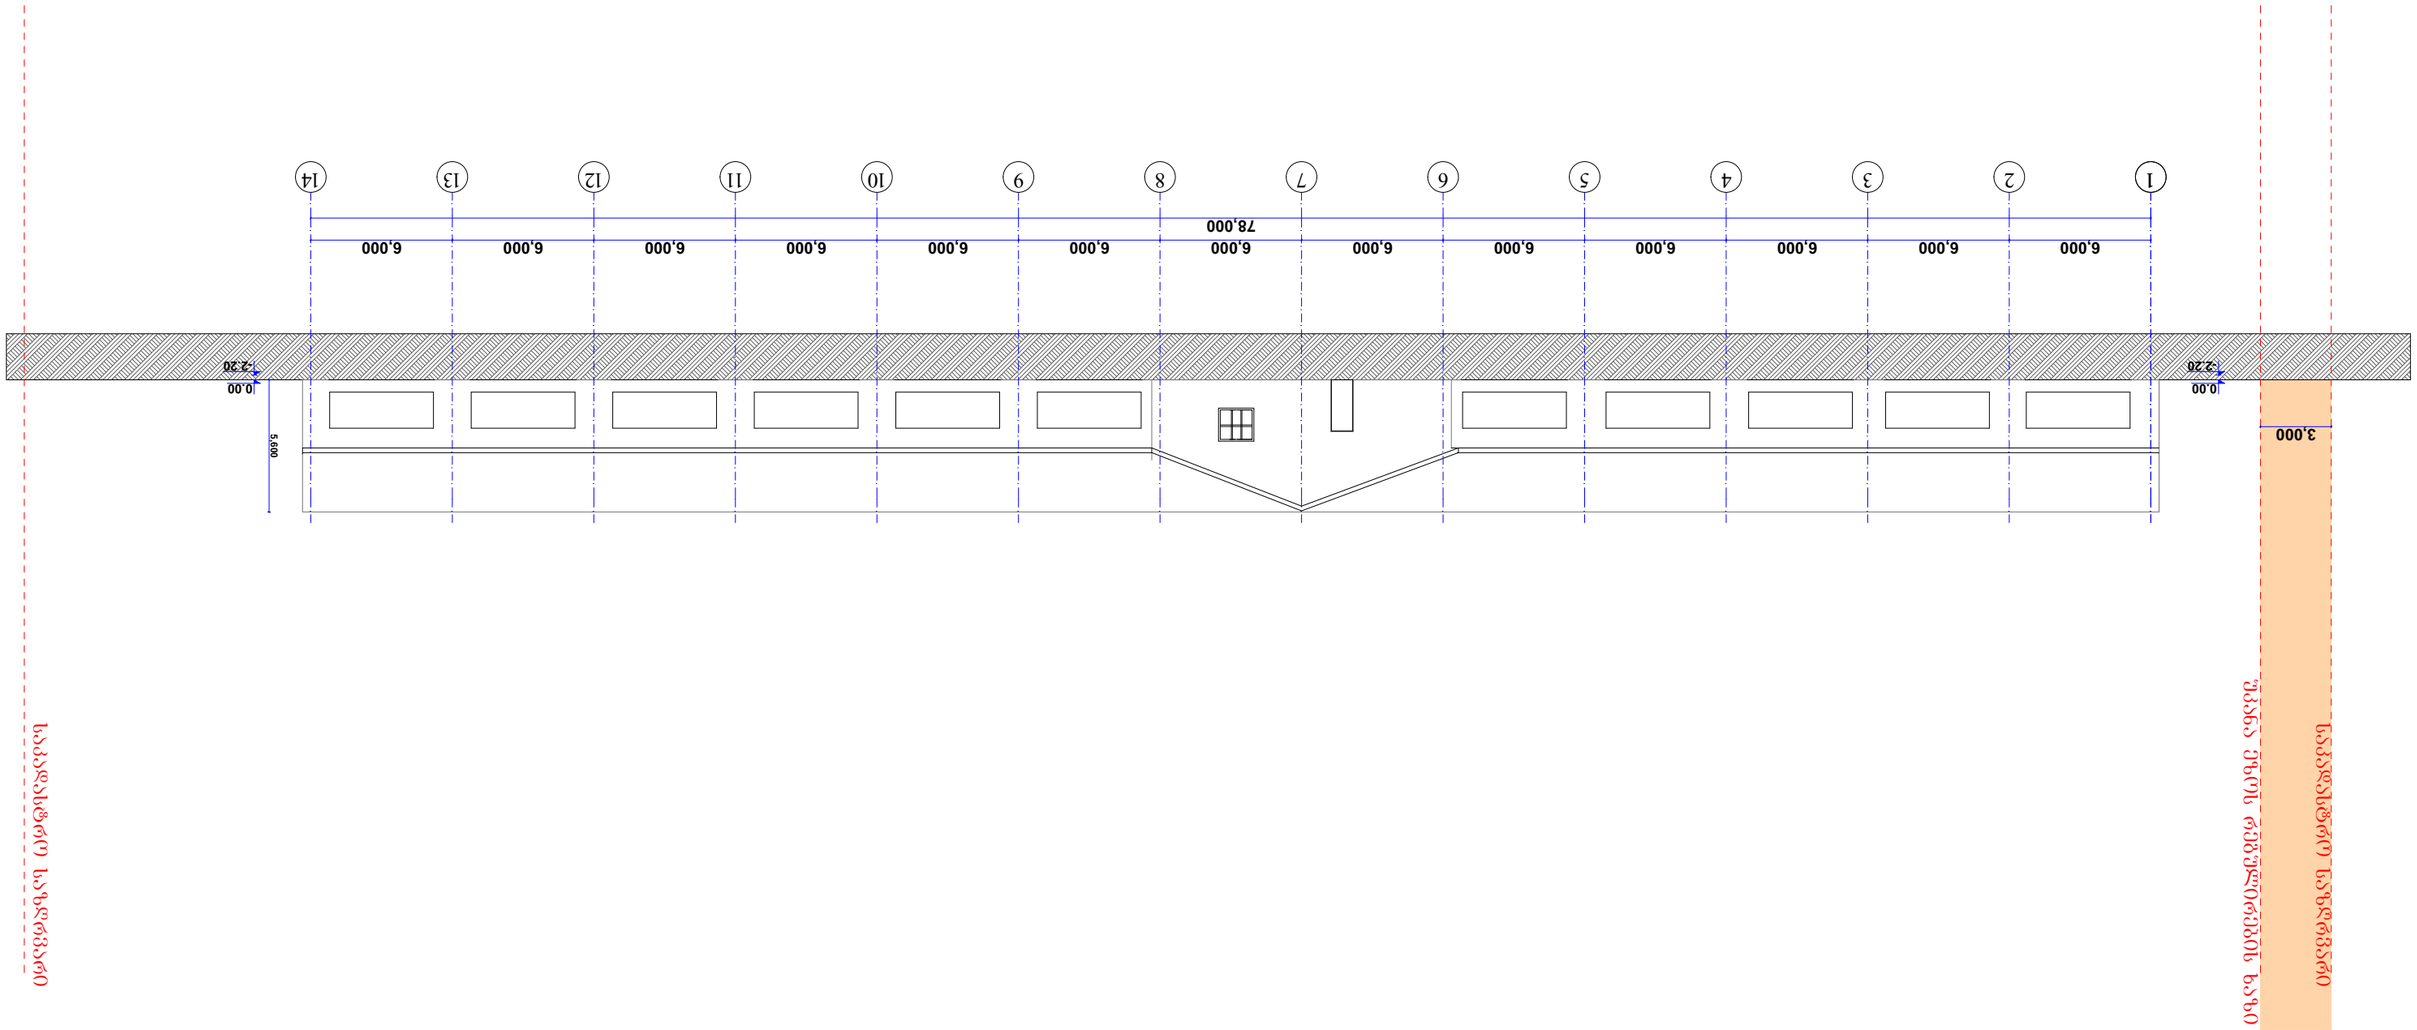

GSPublisherVersion 0.0.100.100

დირექტორი

შეასრულა

furcl.

ფურც.#

m. 1:100

პრ. მთ. არქ.

ნ. ფარცხალაძე
ნ. ფარცხალაძე

1 2 3 4 5 6 7 8 9 10 11 12 13 14

6,000 6,000 6,000 6,000 6,000 6,000 6,000 6,000 6,000 6,000 6,000 6,000 6,000
78,000

-2.20

0.00
-2.20

0.00

3,000

5,600

მ. გიორგაძე

შპს "არქიტექტორები+" არსებული შენობის რეკონსტრუქცია

არსებული ფასადი (1-14) ღერძებს შორის მასშტაბი 1:100

საკადასტრო საზღრვარი

საკადასტრო საზღრვარი

უკანა ეზოს რეგულირების ხაზი

GSPublisherVersion 0.0.100.100

დირექტორი

შეასრულა

furcl.

ფურც.#

m. 1:100

პრ. მთ. არქ.

ნ. ფარცხალაძე
ნ. ფარცხალაძე

a b g de v z T

7,350 6,000 7,350 500 6,500 6,500 6,500 40,700

-2.20

0.00
-2.20

0.00

15,350

5,600

მ. გიორგაძე

შპს "არქიტექტორები+" არსებული შენობის რეკონსტრუქცია

არსებული ფასადი (ა_თ) ღერძებს შორის მასშტაბი 1:100

საკადასტრო საზღრვარი

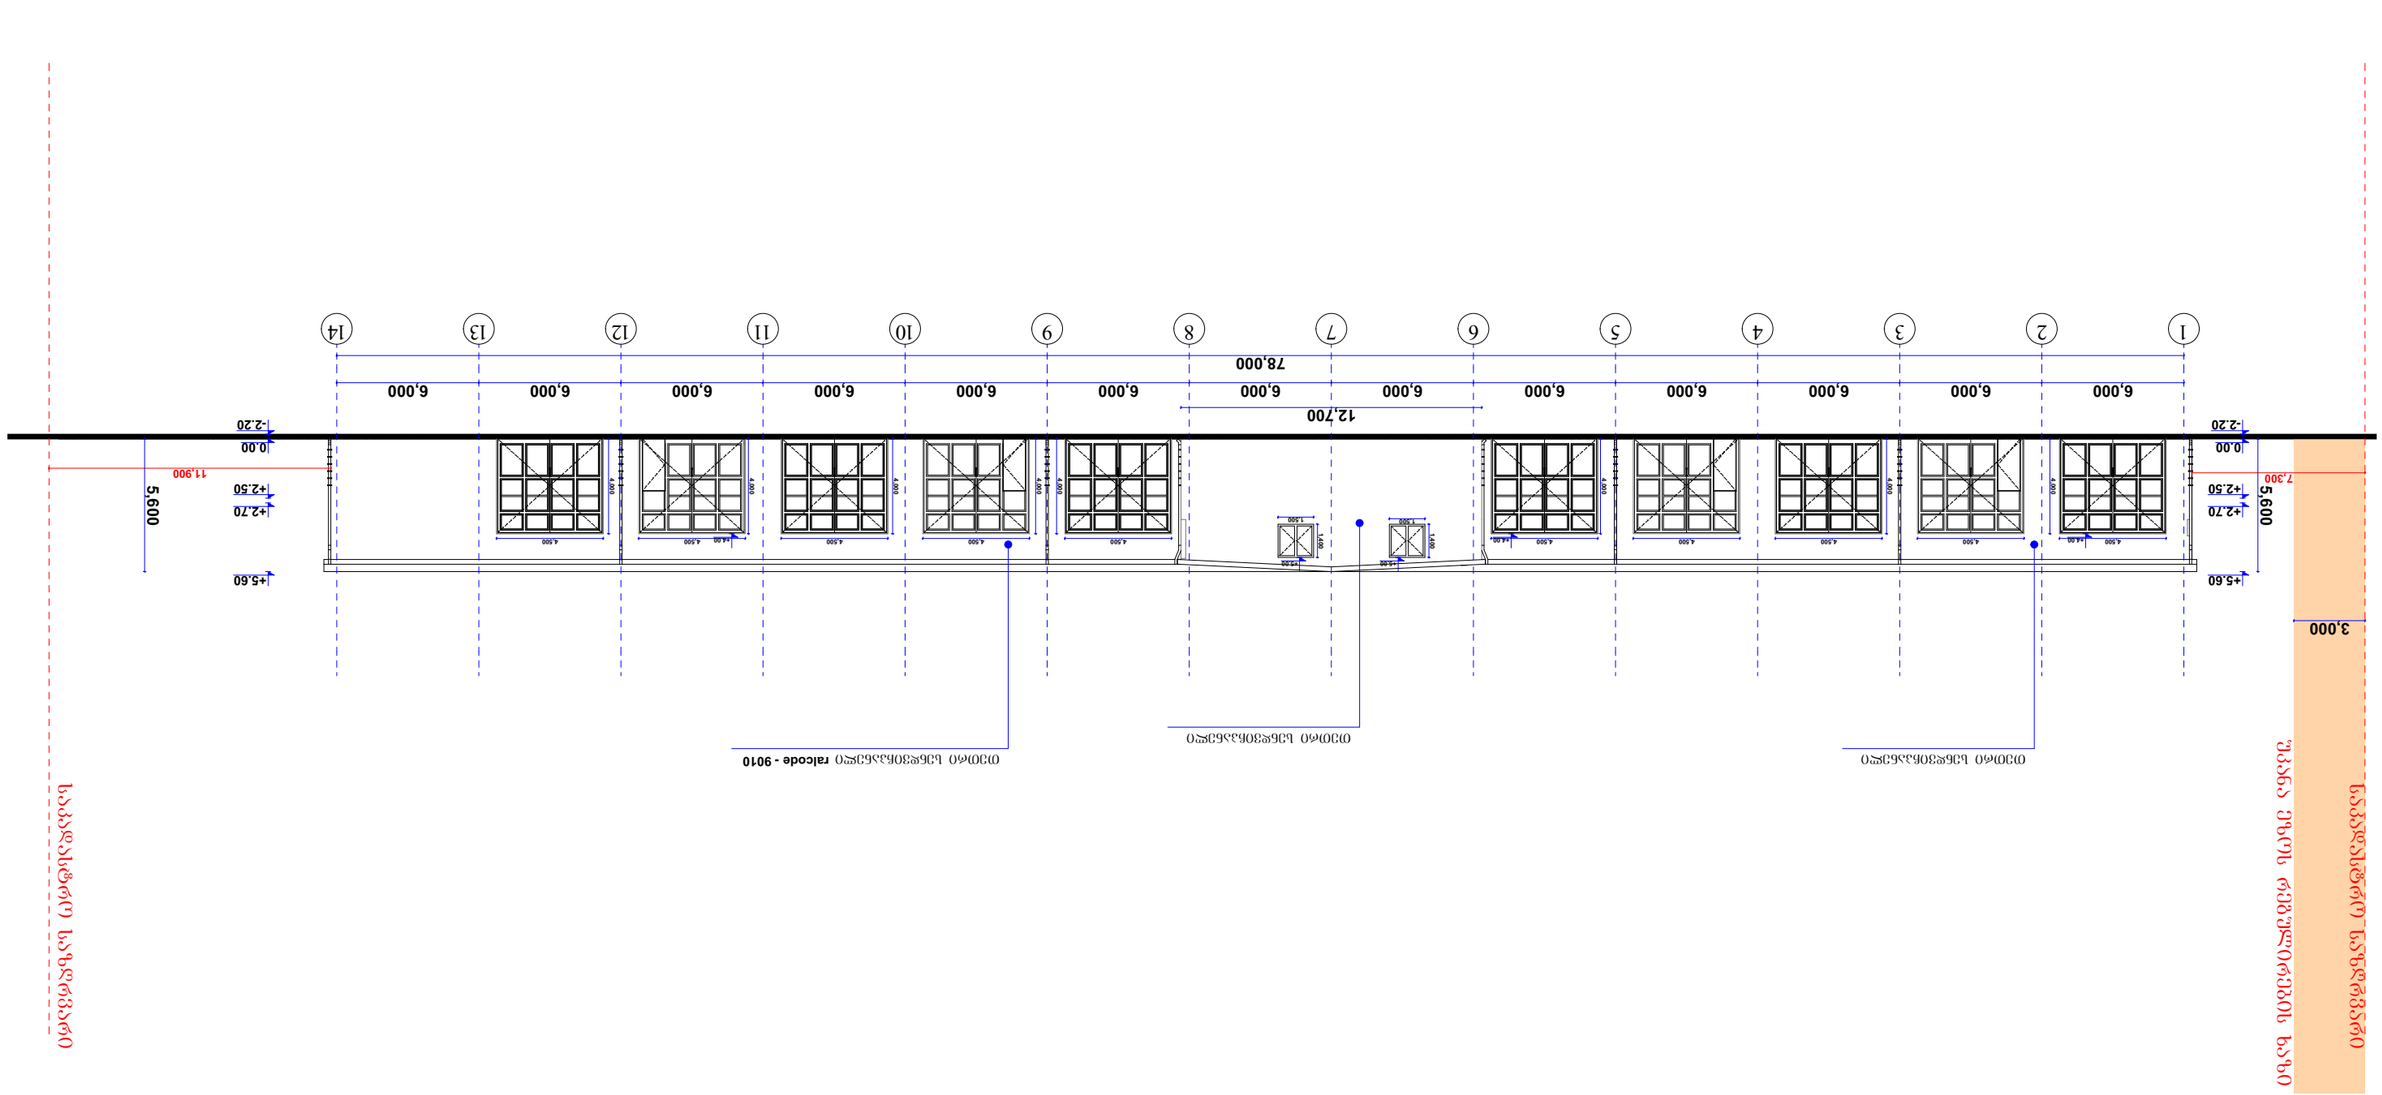

GSPublisherVersion 0.0.100.100

დირექტორი

შეასრულა

furcl.

ფურც.#

m. 1:100

პრ. მთ. არქ.

ნ. ფარცხალაძე
ნ. ფარცხალაძე

1 2 3 4 5 6 7 8 9 10 11 12 13 14

6,000 6,000 6,000 6,000 6,000 6,000 6,000 6,000 6,000 6,000 6,000 6,000 6,000
78,000

12,700 -2.20

0.00

+2.50

+2.70

+5.60

-2.20

0.00

+2.50

+2.70

+5.60

7,300 11,900 5,600

5,600

3,000

4,000

1,400
1,500

1,400
1,500

4,000

4,000

4,000

4,000

4,000

4,000

4,000

4,500 +4.00 4,500 4,500 4,500 4,500 +4.00 4,500 4,500 4,500 +4.00 4,500 4,500

+5.00 +5.00

მ. გიორგაძე

შპს "არქიტექტორები+" არსებული შენობის რეკონსტრუქცია

ფასადი (1-14) ღერძებს შორის მასშტაბი 1:100

საკადასტრო საზღრვარი

თეთრი სენდვიჩპანელი

თეთრი სენდვიჩპანელი თეთრი სენდვიჩპანელი

საკადასტრო საზღრვარი

უკანა ეზოს რეგულირების ხაზი

ralcode - 9010

ფასადი (თ-ა) ღერძებს შორის მასშტაბი 1:100

შპს "არქიტექტორები+"			არსებული შენობის რეკონსტრუქცია	
დირექტორი		ნ. ფარცხალაძე		ფურც№
პრ. მთ არქ		ნ. ფარცხალაძე		ფურცლ
შეასრულა		მ. გიორგაძე		მ. 1:100

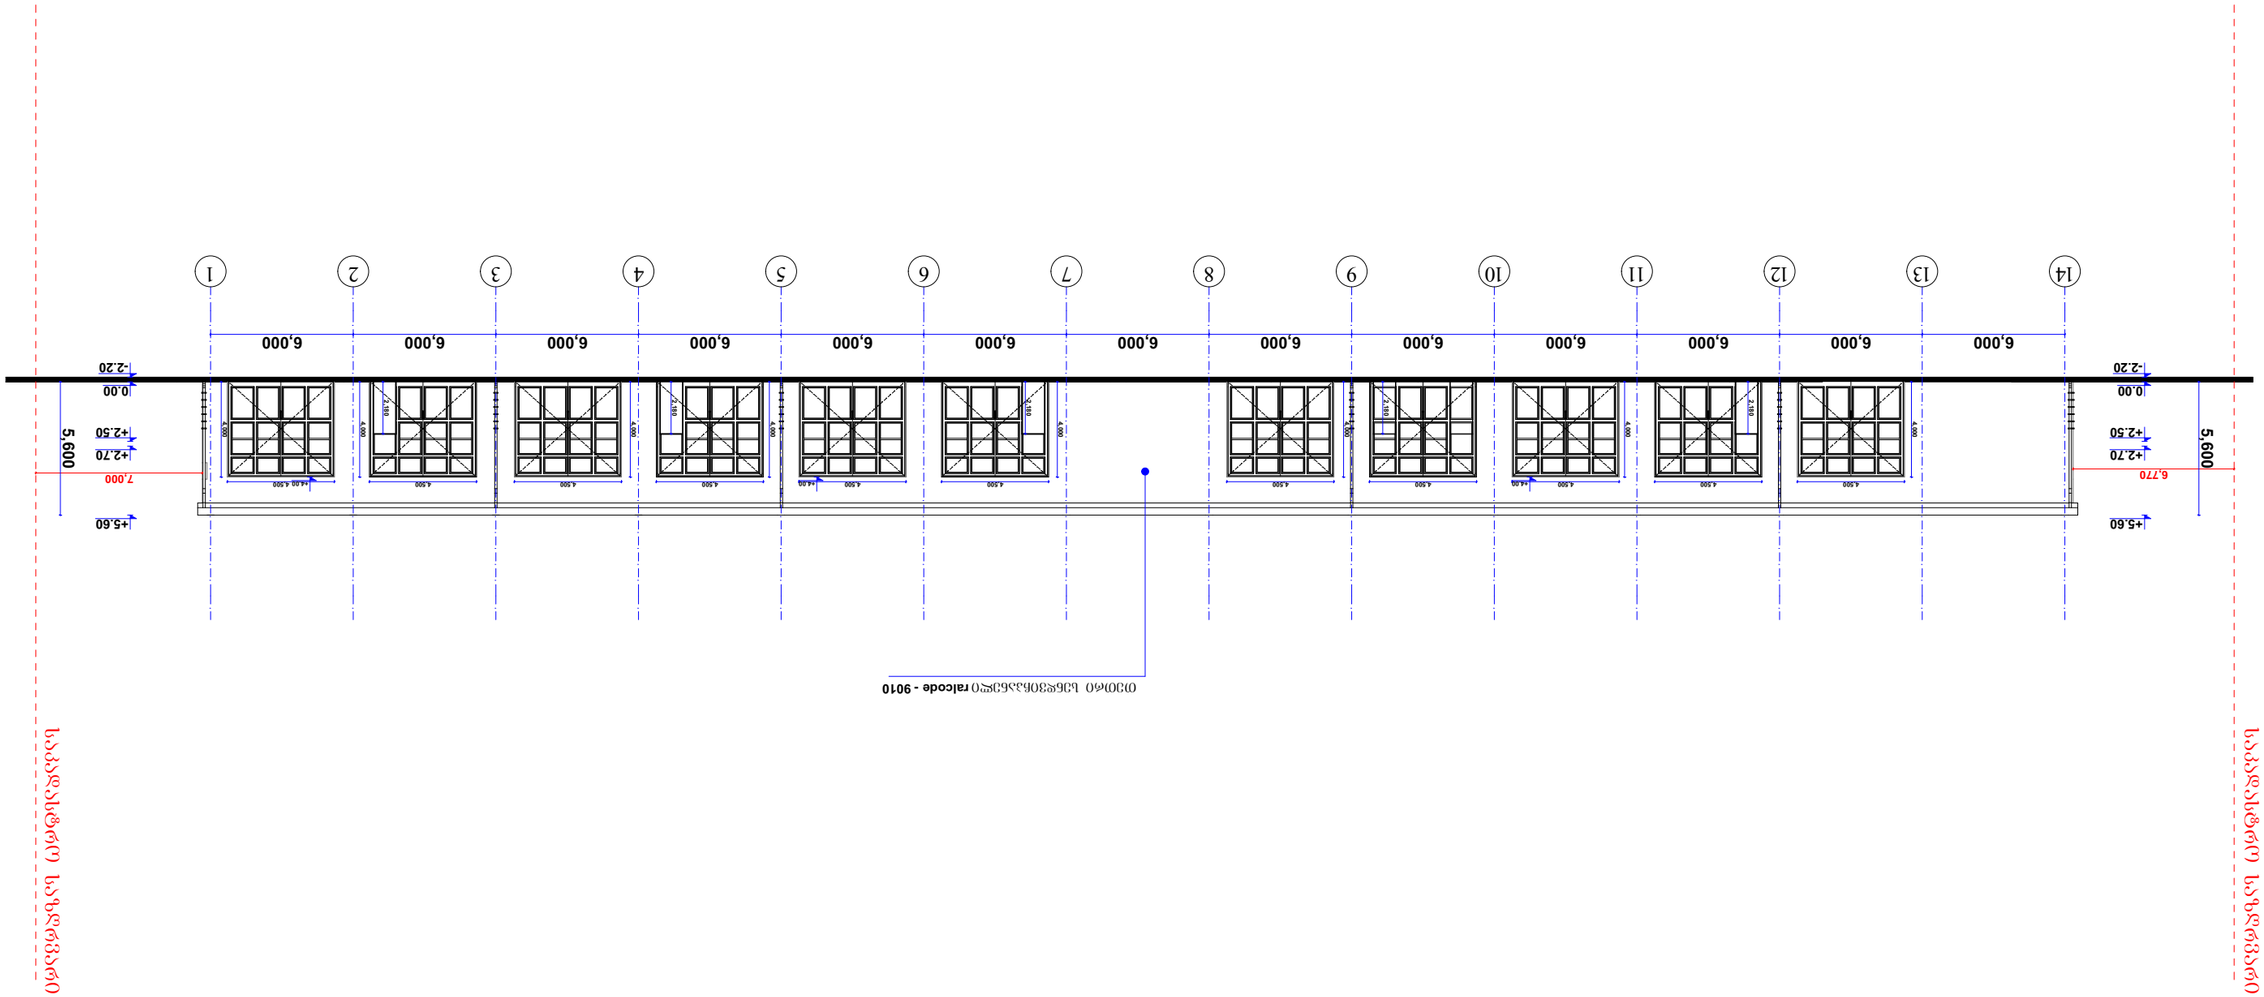

GSPublisherVersion 0.0.100.100

დირექტორი

შეასრულა

furcl.

ფურც.#

m. 1:100

პრ. მთ. არქ.

ნ. ფარცხალაძე
ნ. ფარცხალაძე

14 13 12 11 10 9 8 7 6 5 4 3 2 1

6,000 6,000 6,000 6,000 6,000 6,000 6,000 6,000 6,000 6,000 6,000 6,000 6,000

-2.20

0.00

+2.50

+2.70

+5.60

-2.20

0.00

+2.50

+2.70

+5.60

6,770

7,000

2,180

2,180

2,180

2,180

2,180

5,600

5,600

4,000

4,000

4,000

4,000

4,000

4,000

4,000

4,000

4,500 4,500 4,500 +4.00 4,500 4,500 4,500 4,500 +4.00 4,500 4,500 4,500 +4.00 4,500

მ. გიორგაძე

შპს "არქიტექტორები+" არსებული შენობის რეკონსტრუქცია

ფასადი (14-1) ღერძებს შორის მასშტაბი 1:100

თეთრი სენდვიჩპანელი

საკადასტრო საზღრვარი

საკადასტრო საზღრვარი

ralcode - 9010

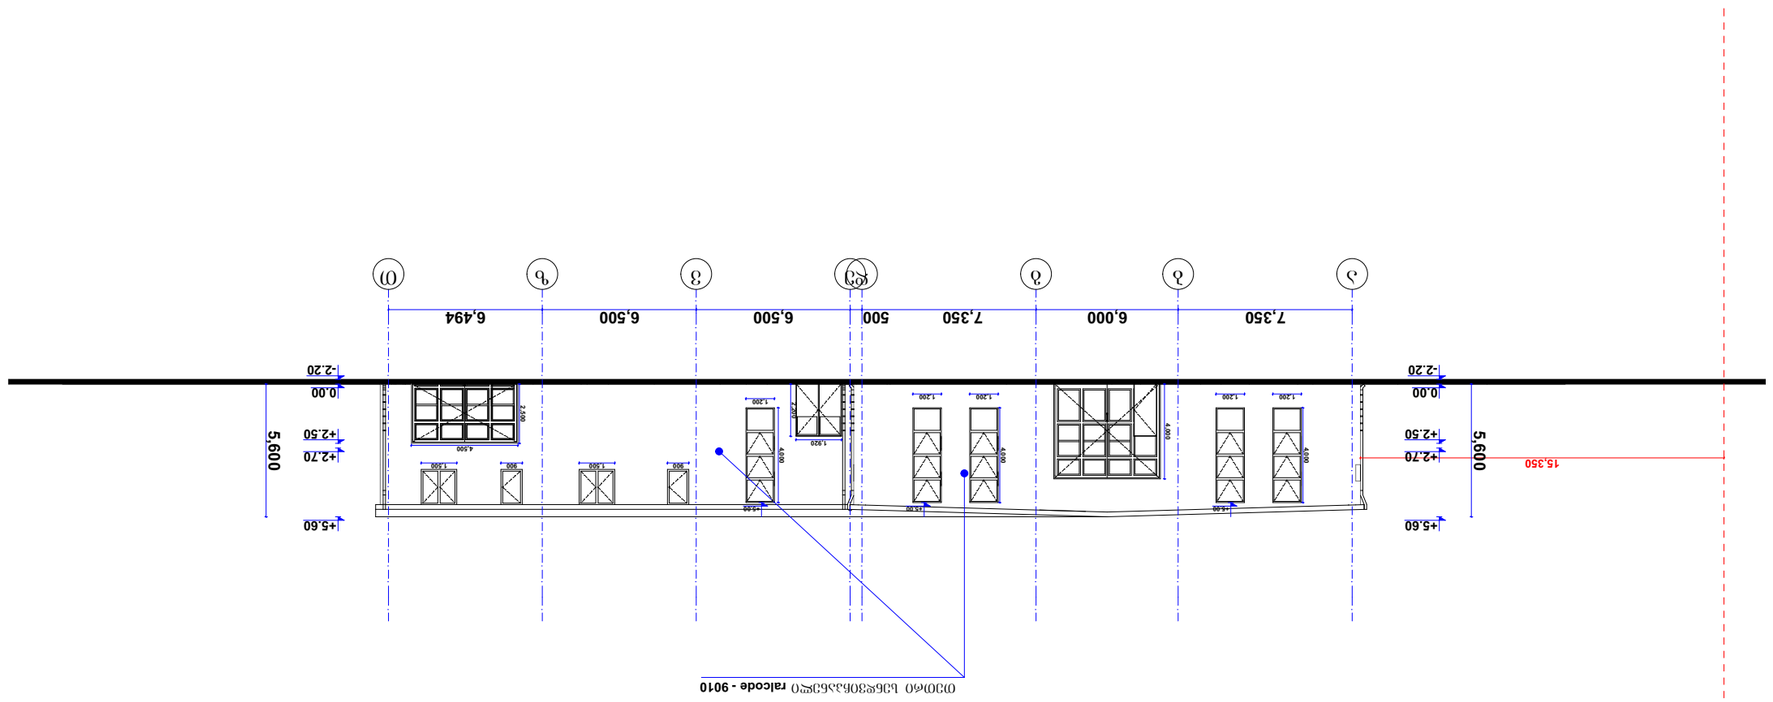

			ა. 1:100


