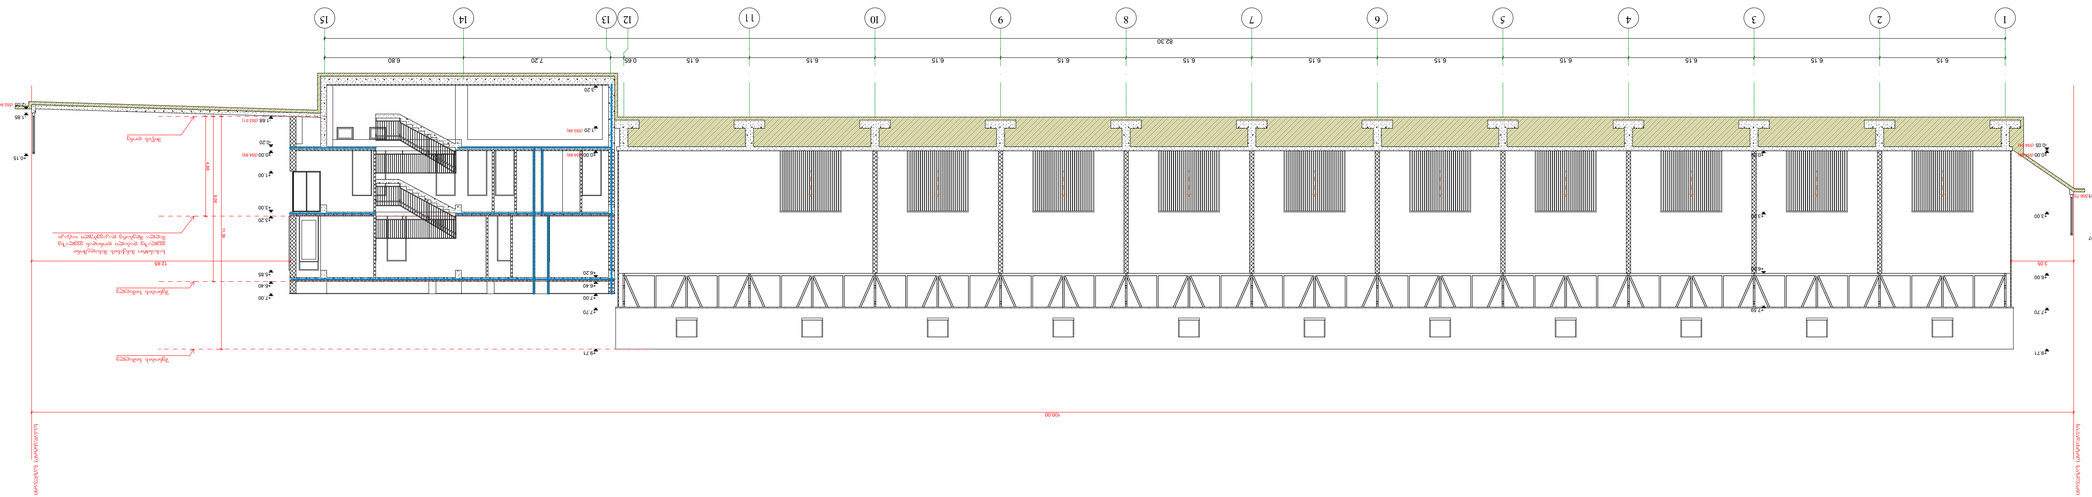
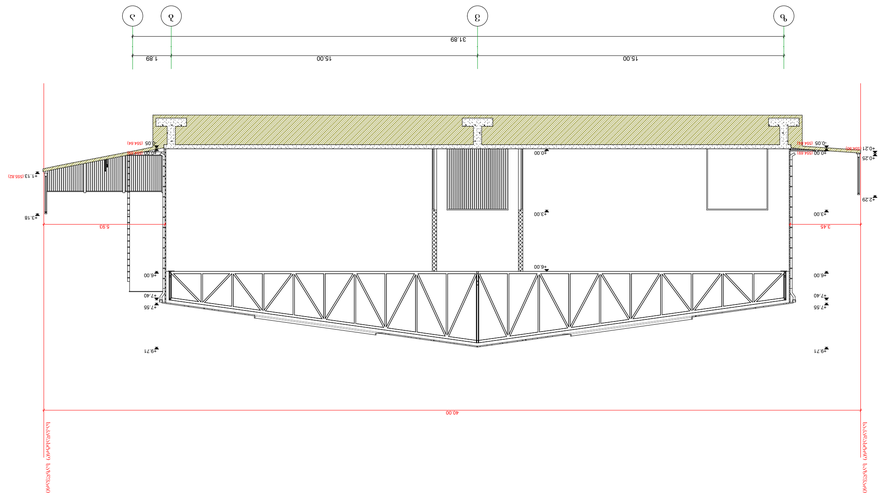

1 2 3 4 5 6 7 8 9 10 11 12 13 14 15
82.30
6.15 6.15 6.15 6.15 6.15 6.15 6.15 6.15 6.15 6.15 6.15 6.15 0.65 7.20 6.80


















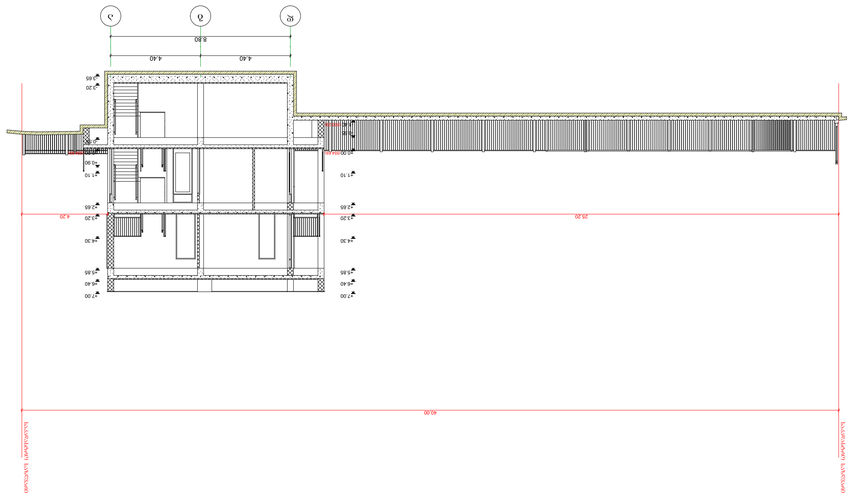





















