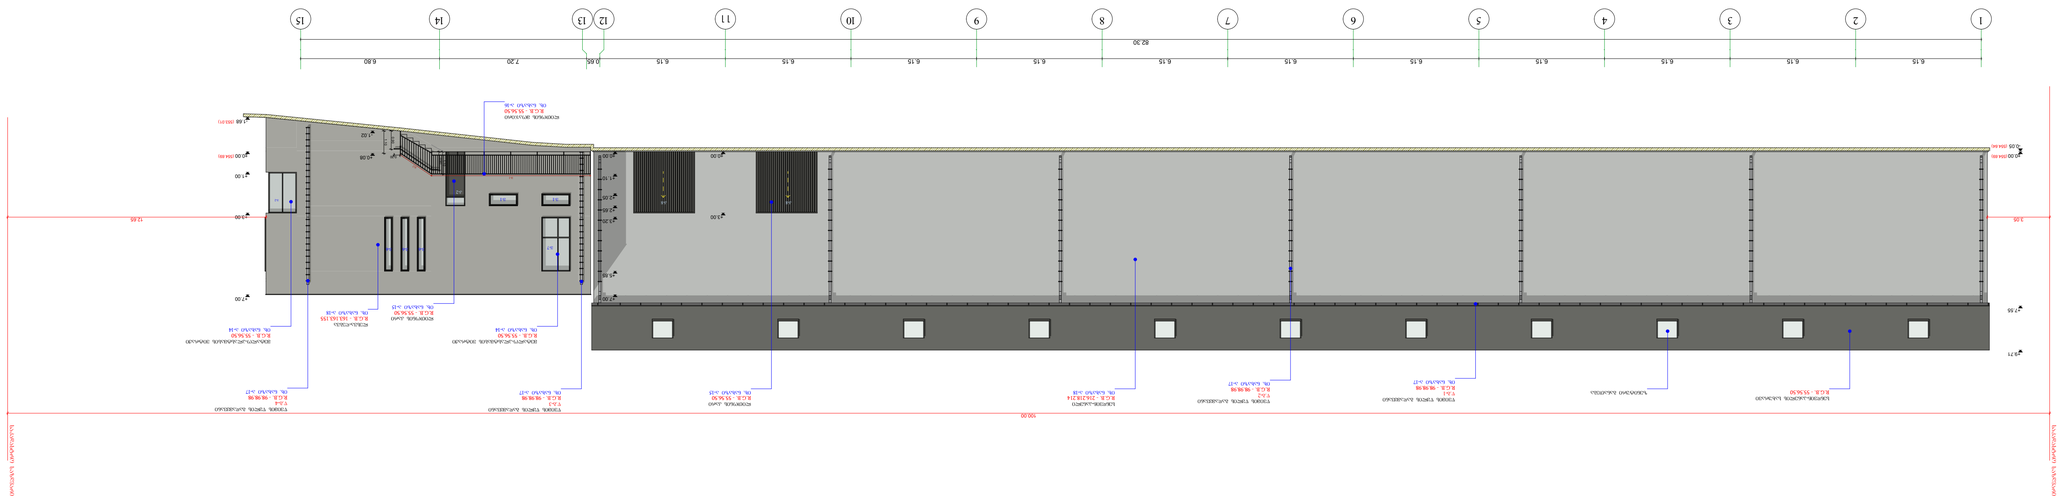







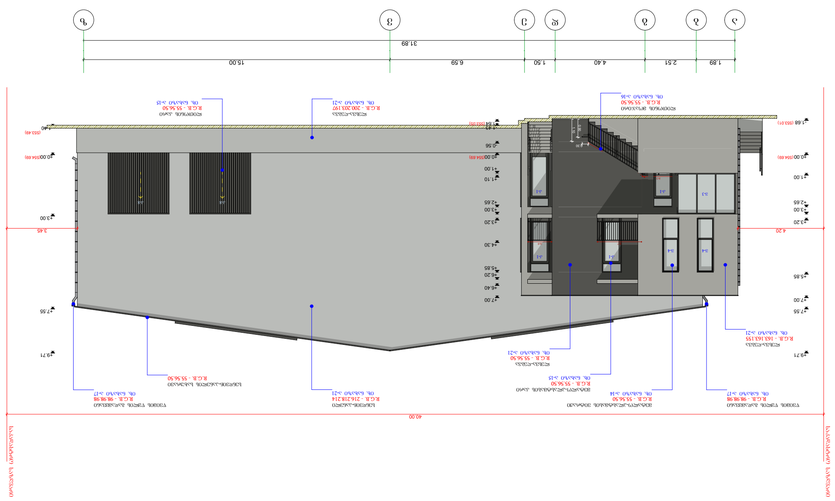
1.89
2.91
4.40
1.50
6.99
15.00
31.89

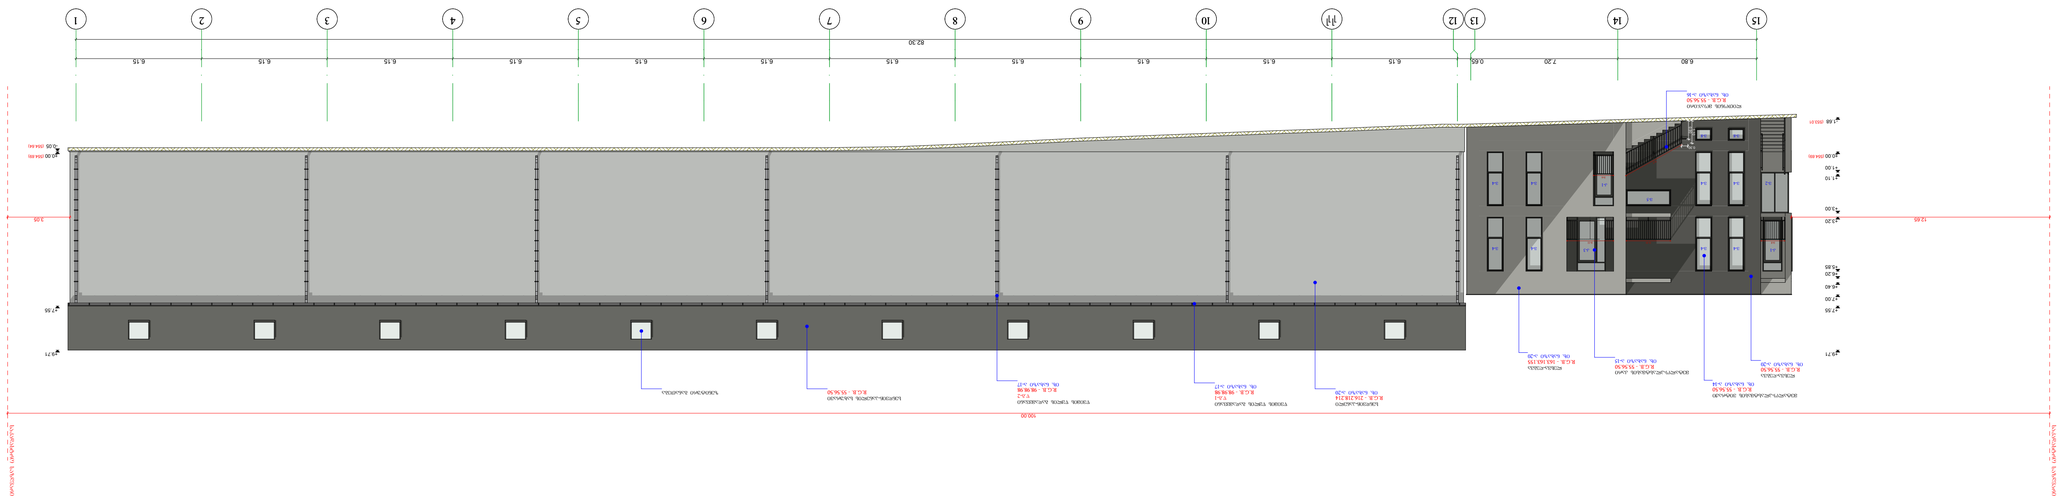
1
2
3
4
5
6
7
8
9
10
11
12
13
14
15
82.30
6.80
7.20
0.65
6.15
100.00
12.65
3.05
3.20
3.10
3.00

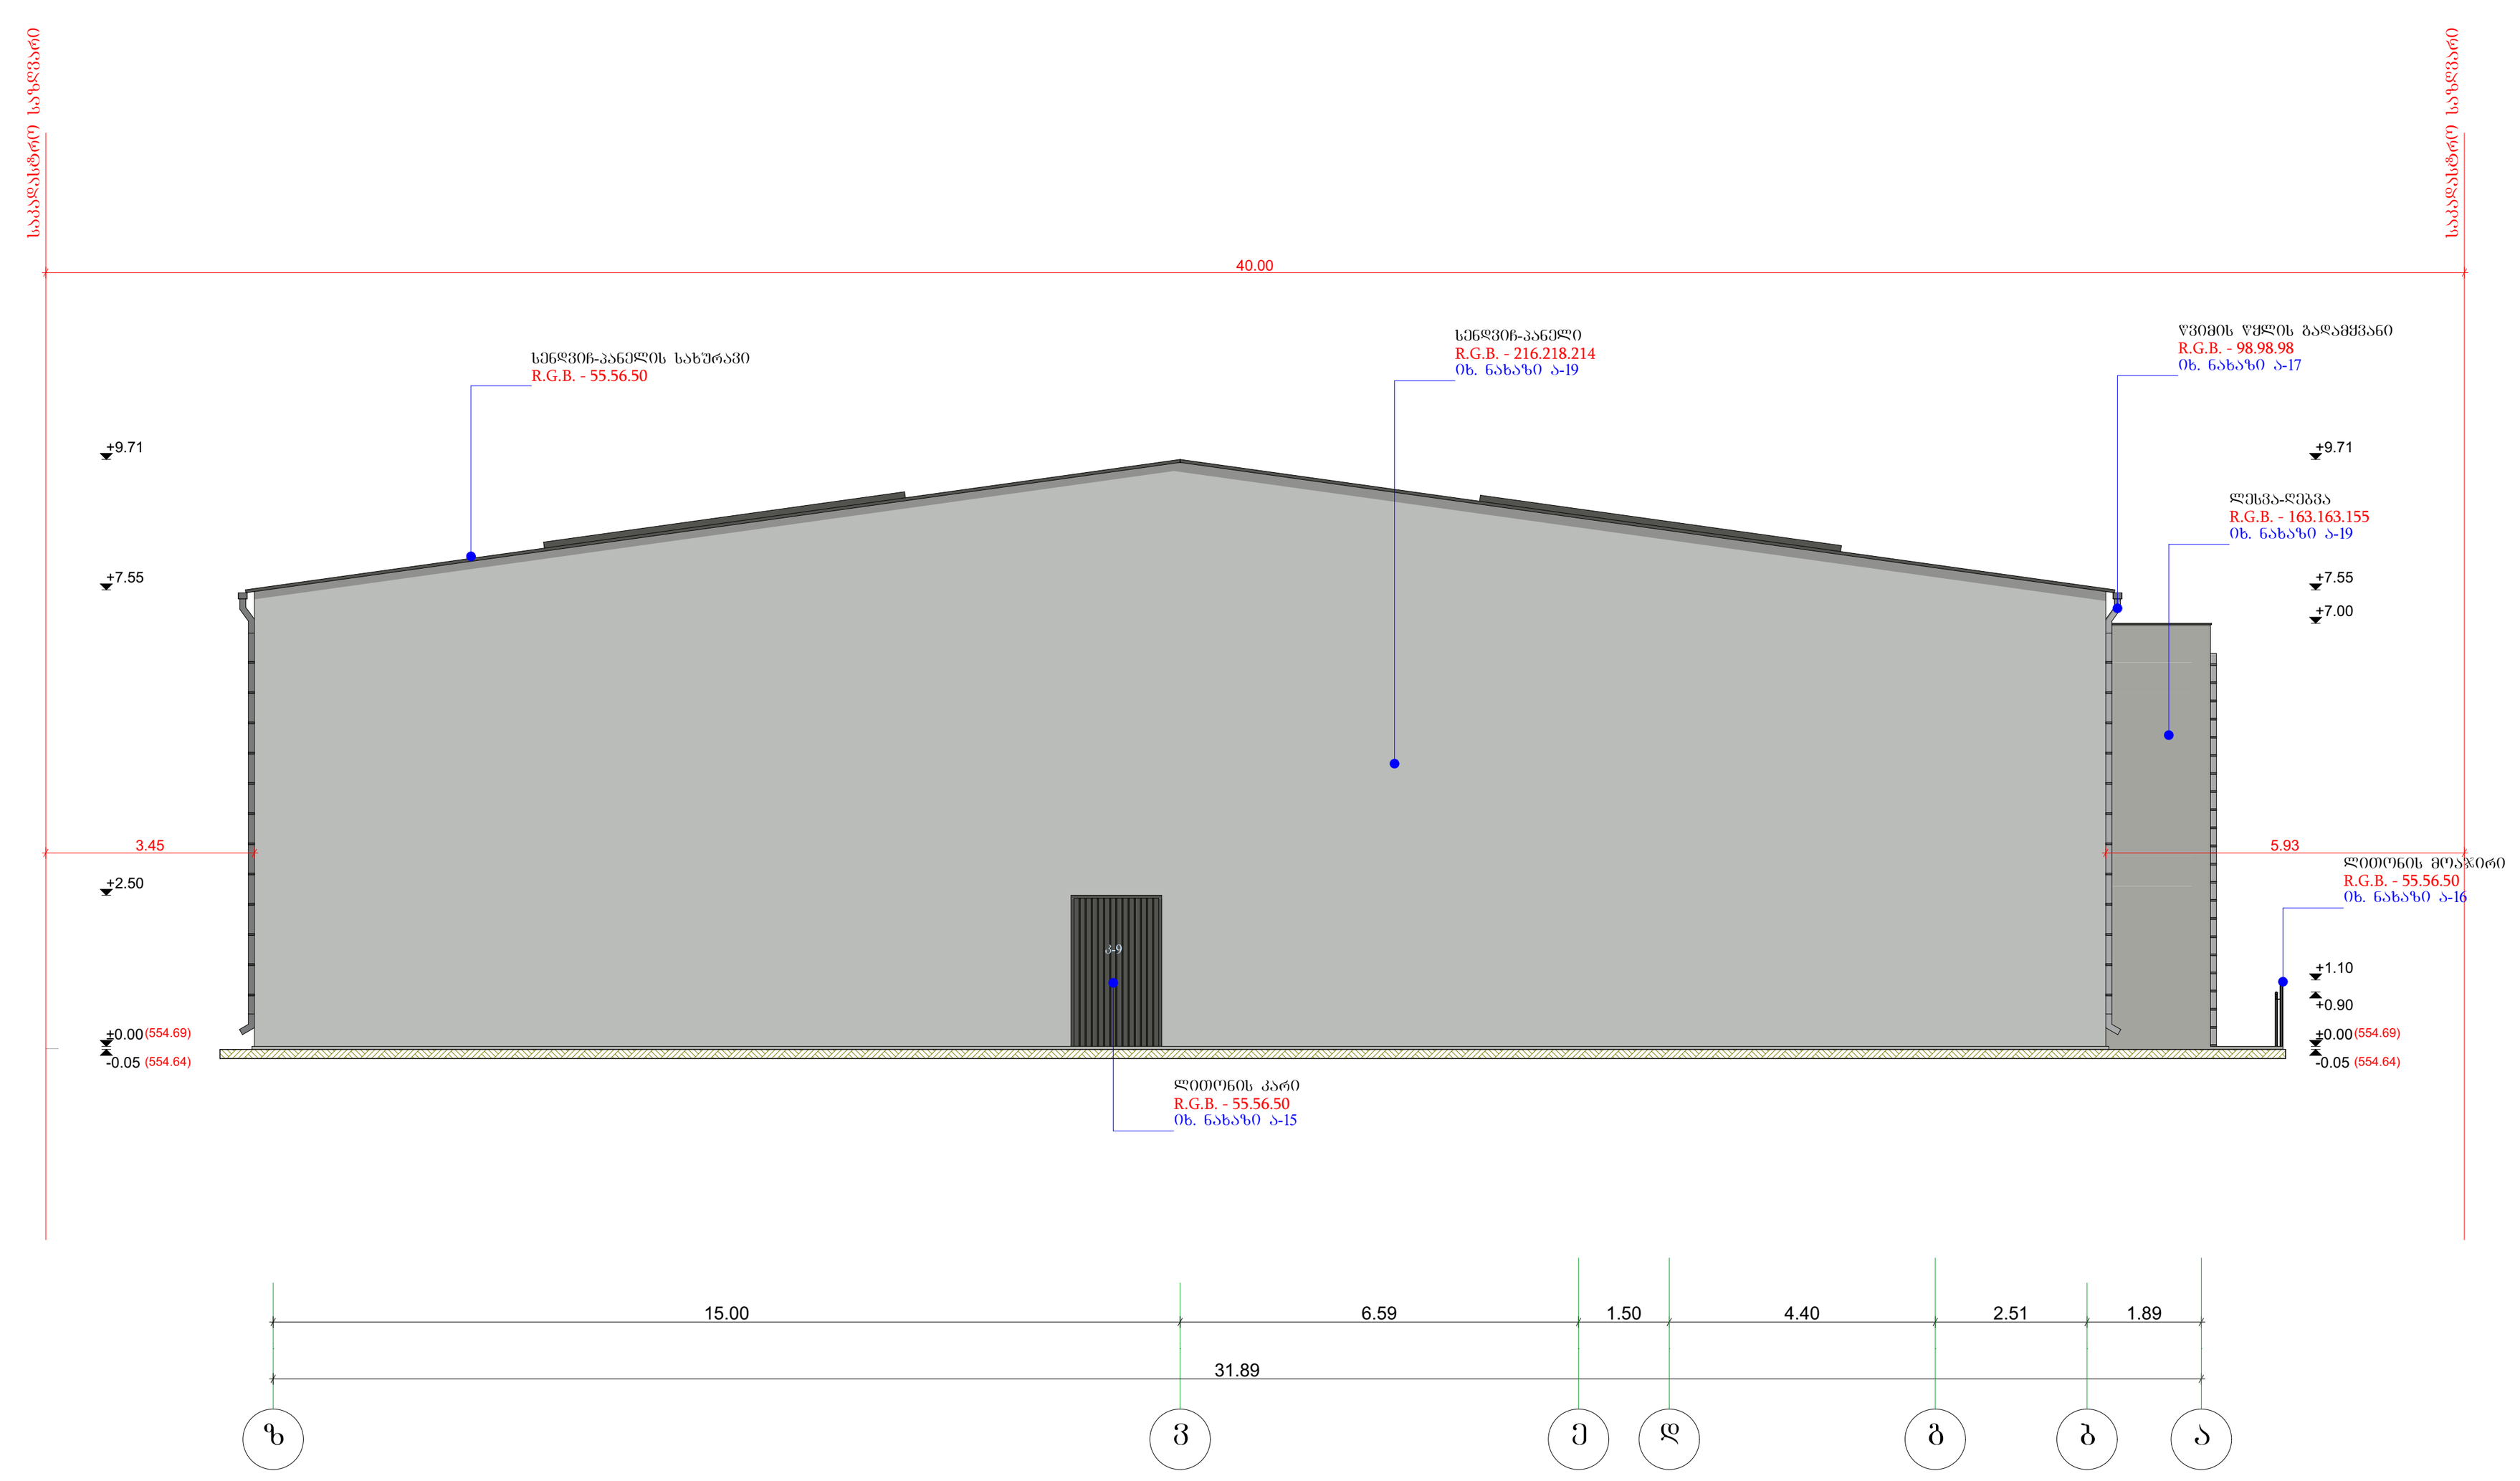

ნახაზის დასახელება

ფასადი ზ-ა

ნახაზი ა-12

შენიშვნა:

სქემატური ჭრილი

დამკვეთი:

შ.პ.ს დამი
საიდ. ნომ.: 406297449

ობიექტის დასახელება:

სათბური/ორანჟერეა,
სოკოს საკულტივაციო საწარმო

ობიექტის მისამართი:

მის. ქ. თბილისი, სოფ. დიდი ლილო
(საკ/კოდი: 81.08.16.293)

დამგეგმარებელი:

შ.პ.ს "ST.ART" ს/კ: 400022104
საქართველო, ქ. თბილისი,
აკ. წერეთლის გამზ. №115ა

თანამდებობა	ხელმოწერა	სახელი/გვარი
დირექტორი		ა. ბლიაძე
პრ. ავტორი		გ. კაკანაძე
პრ. ავტორი		
პრ. ავტორი		შ. ტყემალაძე

საავტორო უფლება: შ.პ.ს "ST.ART"

მასშტაბი 1:150

ფორმატი: A3

ქ. თბილისი 2020 წ

საპროექტო გარე ვიტრაჟების მარკირება

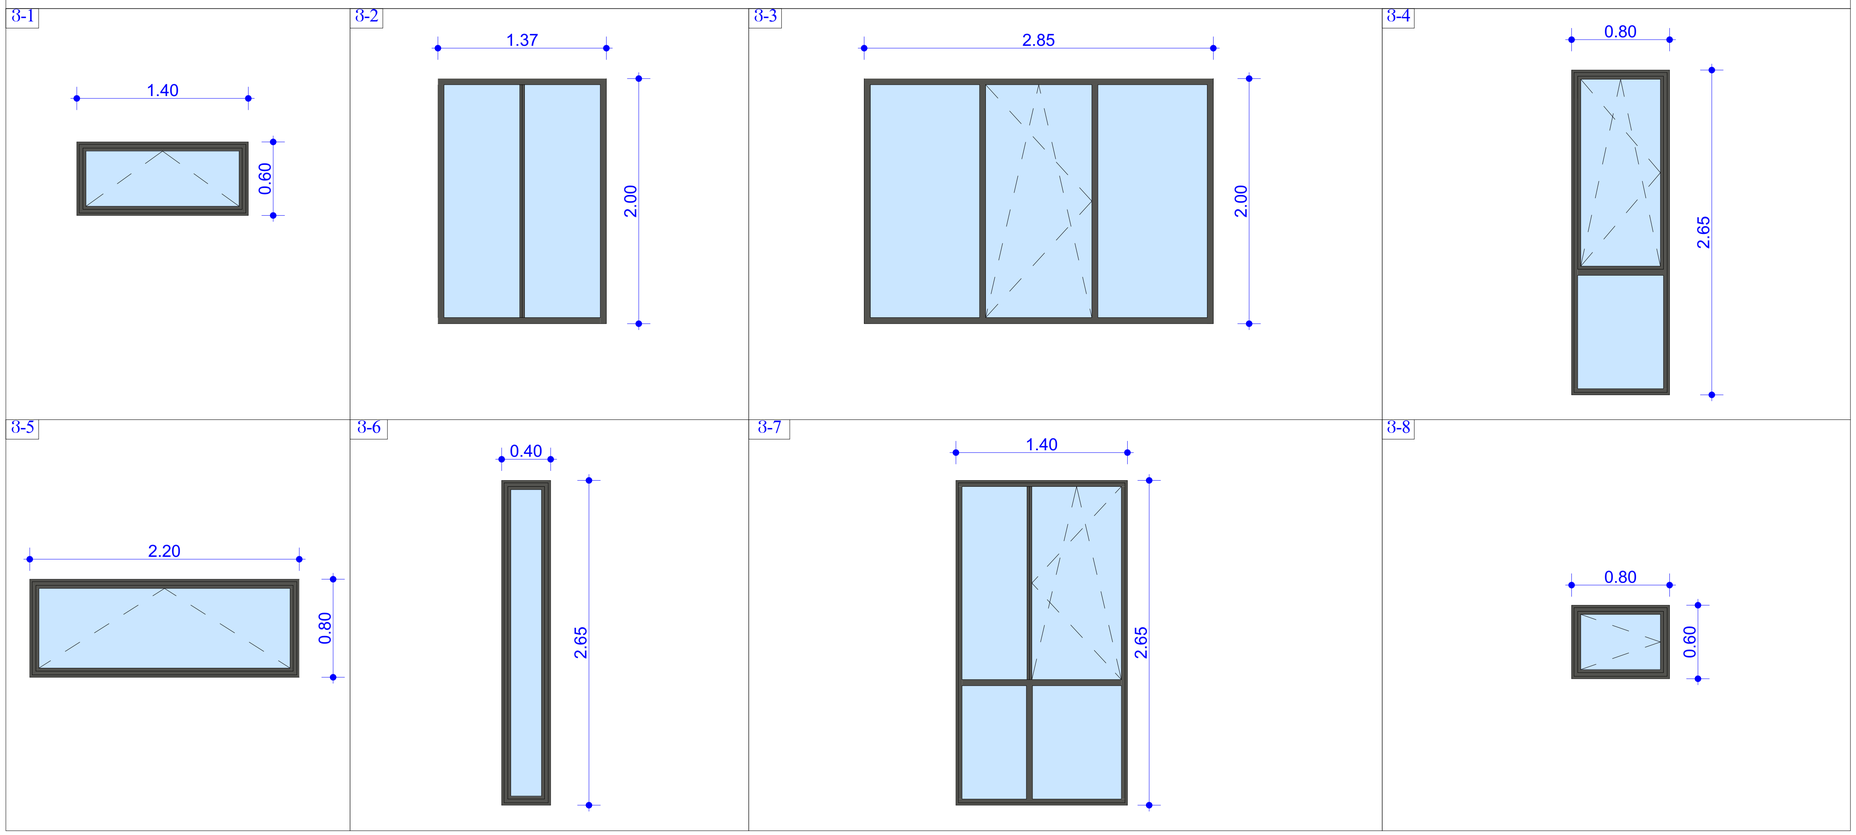

საპროექტო გარე ვიტრაჟების სპეციფიკაცია

ტიპი	ზომები სმ.	მასალა	ფართი მ²	რაოდენობა. ს.ულ
ვ-1	140X60	მეტალო-პლასტმასი	0.8	2
ვ-2	137X200	მეტალო-პლასტმასი	2.7	2
ვ-3	285X200	მეტალო-პლასტმასი	5.7	1
ვ-4	80X265	მეტალო-პლასტმასი	2.1	10
ვ-5	220X80	მეტალო-პლასტმასი	1.8	1
ვ-6	40X265	მეტალო-პლასტმასი	1.1	3
ვ-7	140X265	მეტალო-პლასტმასი	3.7	1
ვ-8	80X60	მეტალო-პლასტმასი	0.5	2
				22

ნახაზის დასახელება

გარე ვიტრაჟების მარკირება და სპეციფიკაცია

ნახაზი ა-14

შენიშვნა:

სქემატური ბრტყელი

დამკვეთი:

შპს დამი

საიდ. ნომ.: 406297449

ობიექტის დასახელება:


ობიექტის მისამართი:

მცხ. ქ. თბილისი, სოფ. დიდი ლილო (ს.კ/კოდი: 81.08.16.293)

დამგეგმარებელი:

შპს "ST.ART" ს/ნ: 400022104 საქართველო, ქ. თბილისი, აკ. წერეთლის გამზ. №115ა

თანამდებობა	ხელმოწერა	სახელი/გვარი
მთავარპროექტი		ა. ბერიაძე
არქიტექტორი		ბ. ქავანაძე
არქიტექტორი		
არქიტექტორი		შ. ტაბიძალაძე

საავტორო უფლება: შპს "ST.ART"

მასშტაბი 1:25

ფორმატი: A3

ქ. თბილისი 2020 წ

საპროექტო გარე და შიდა კარებების მარკირება

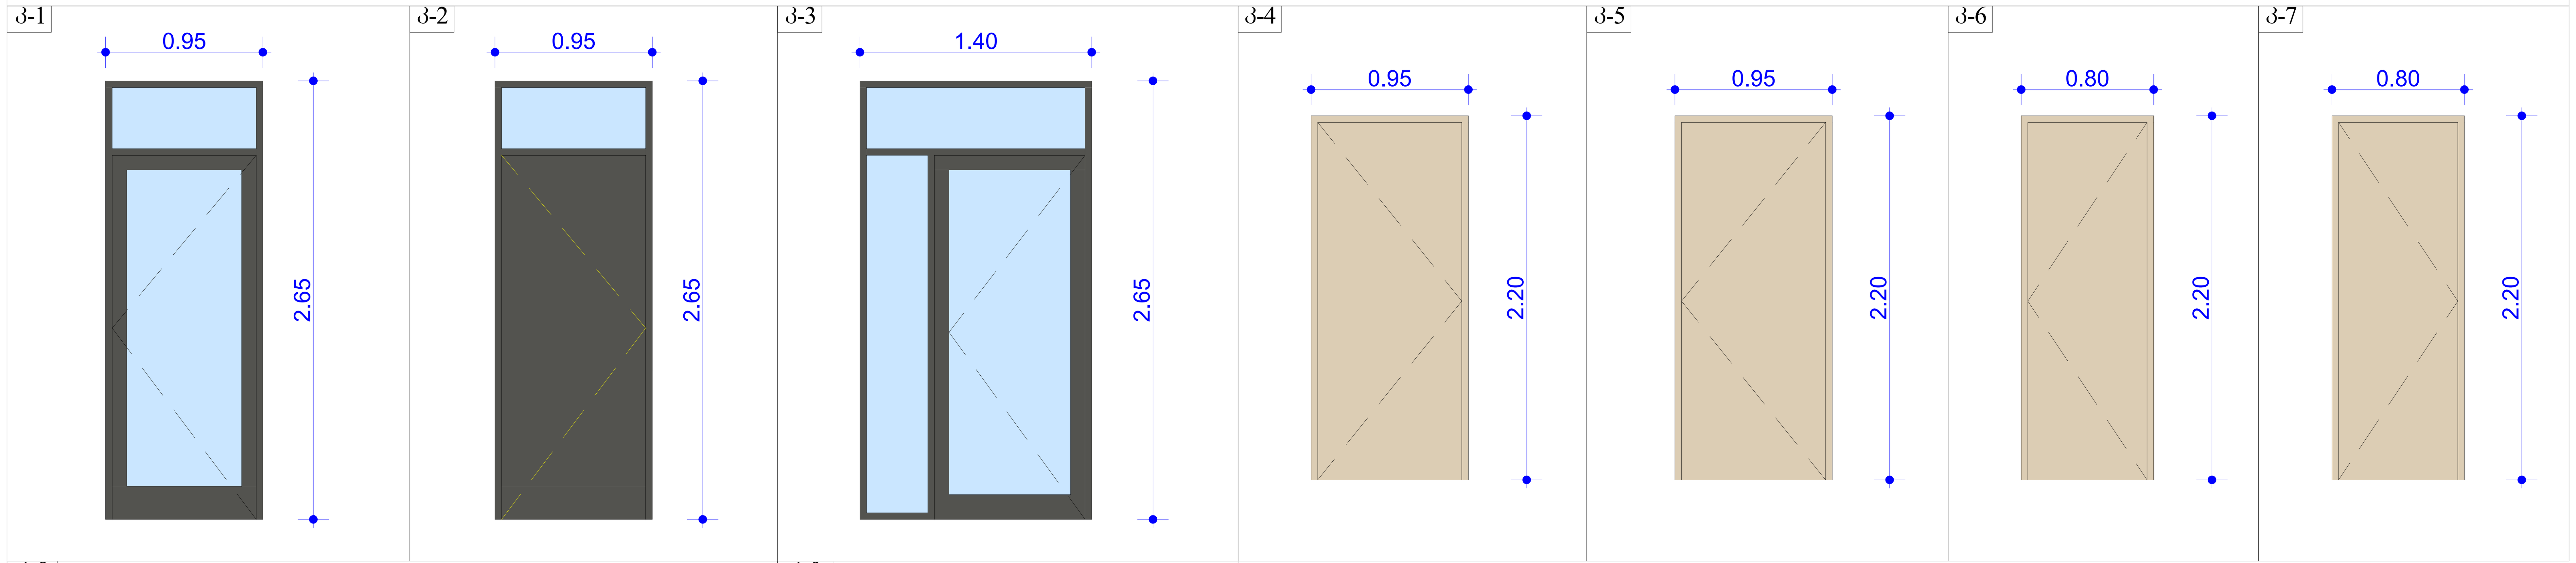

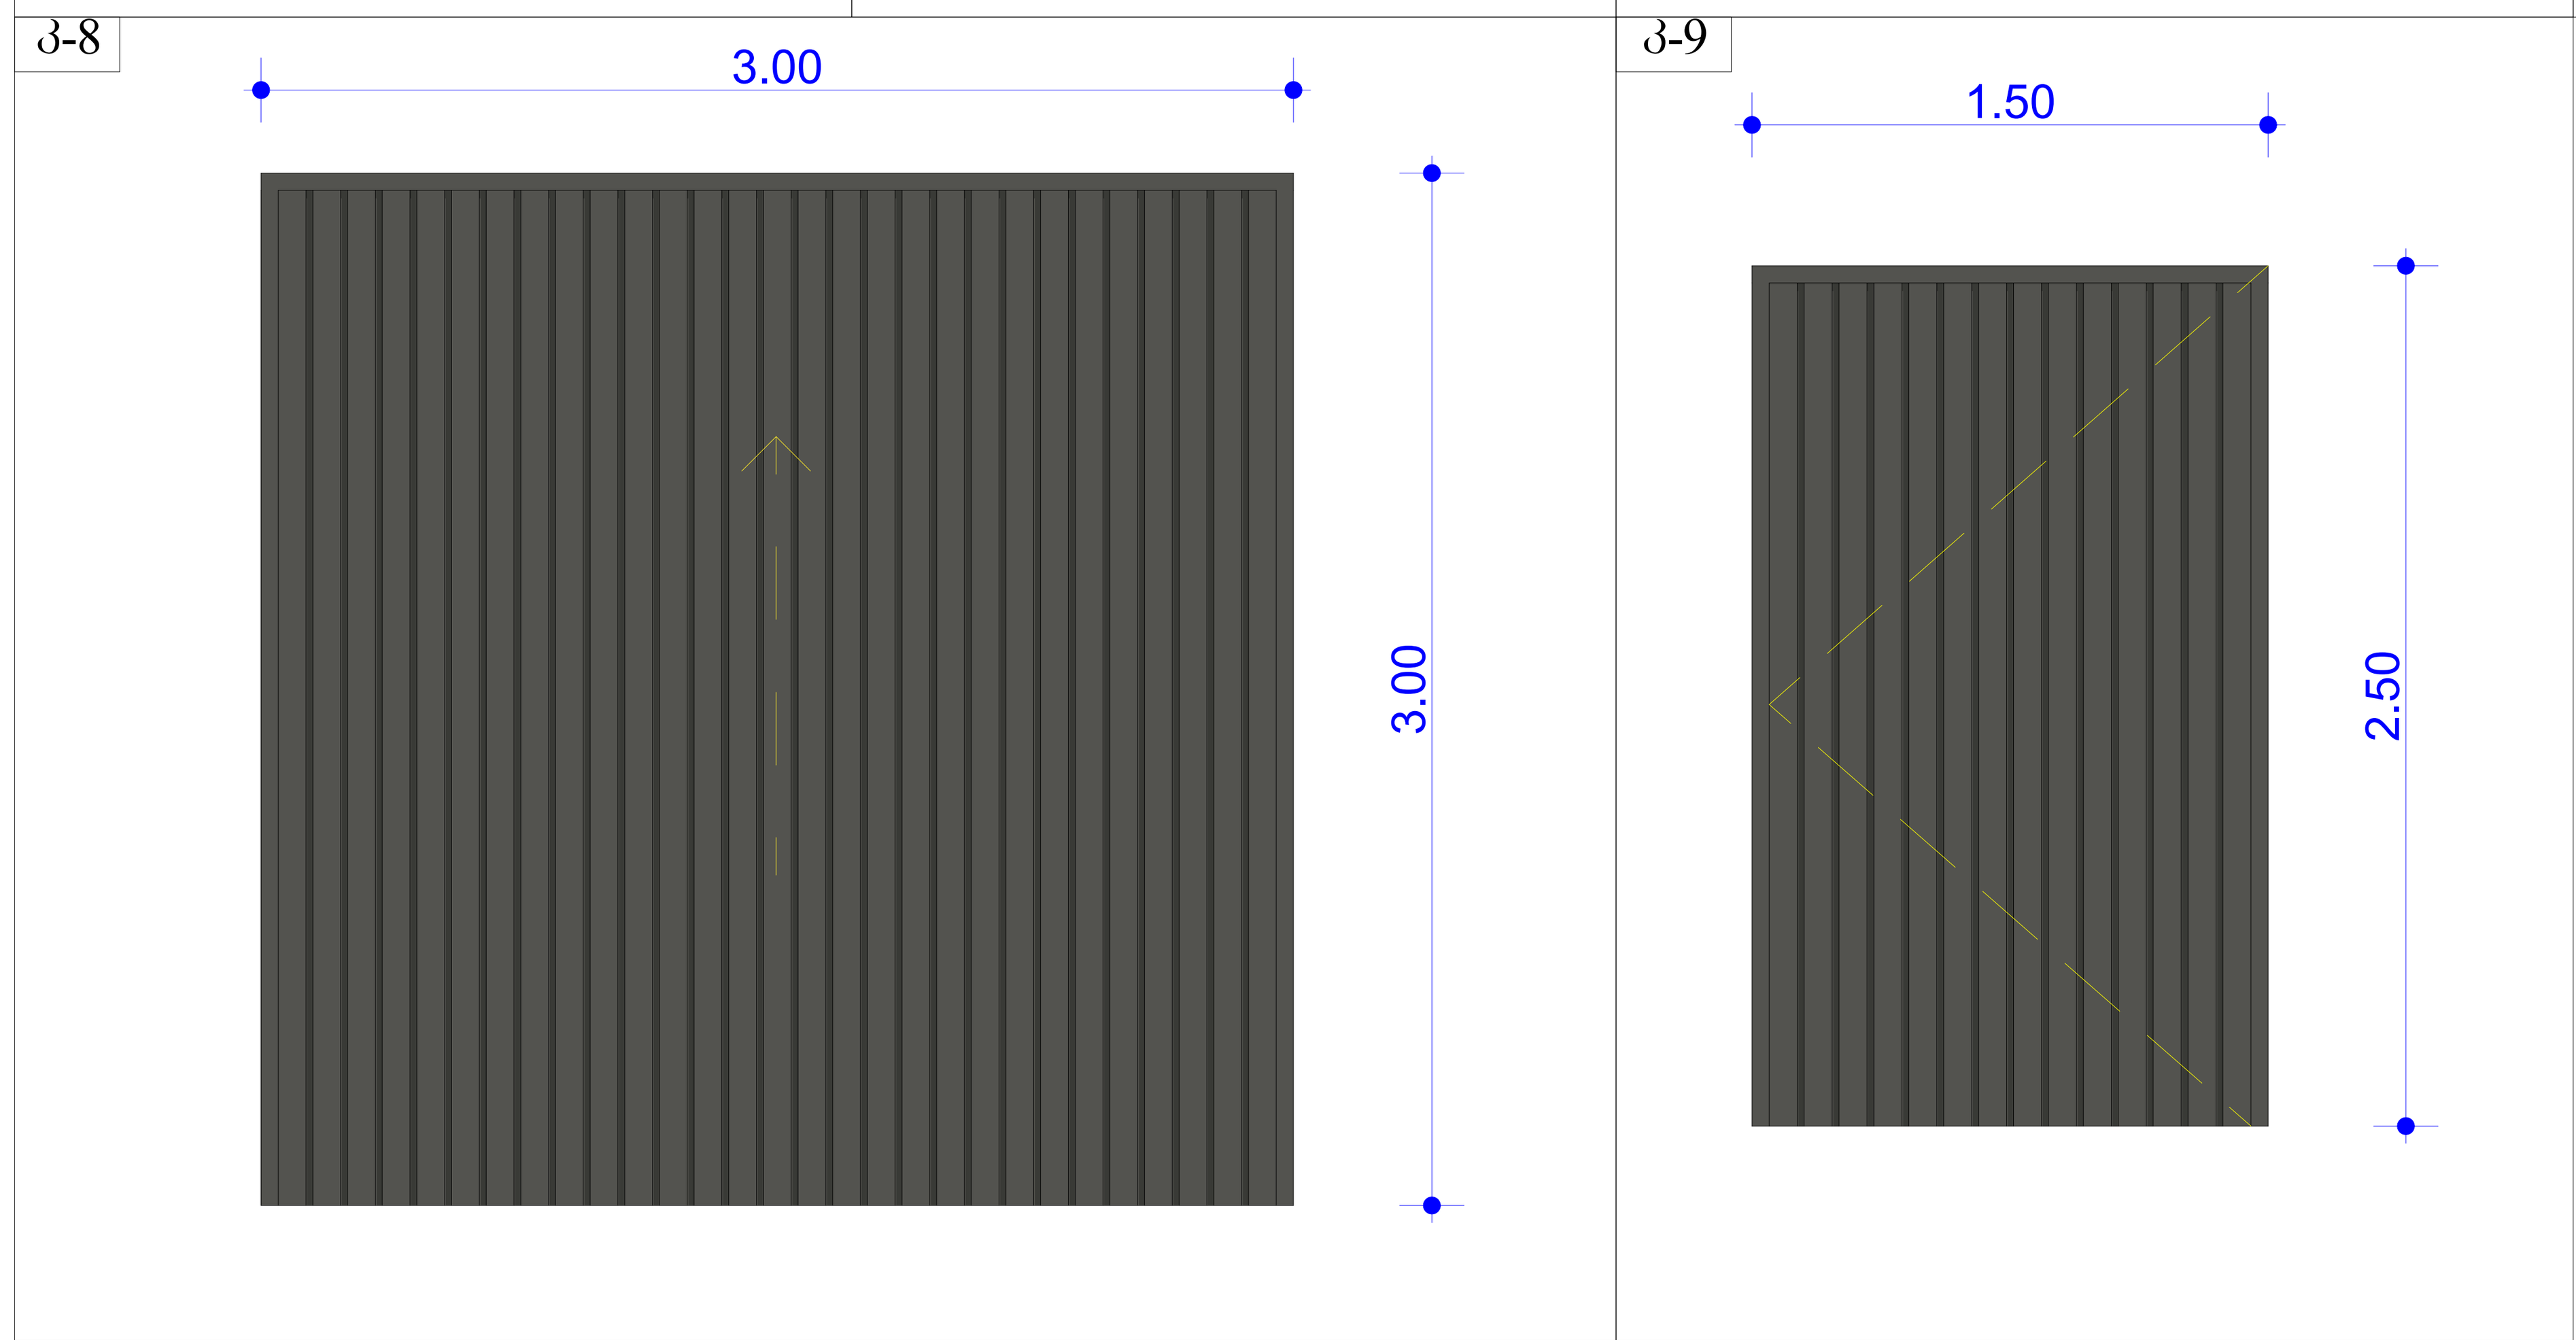

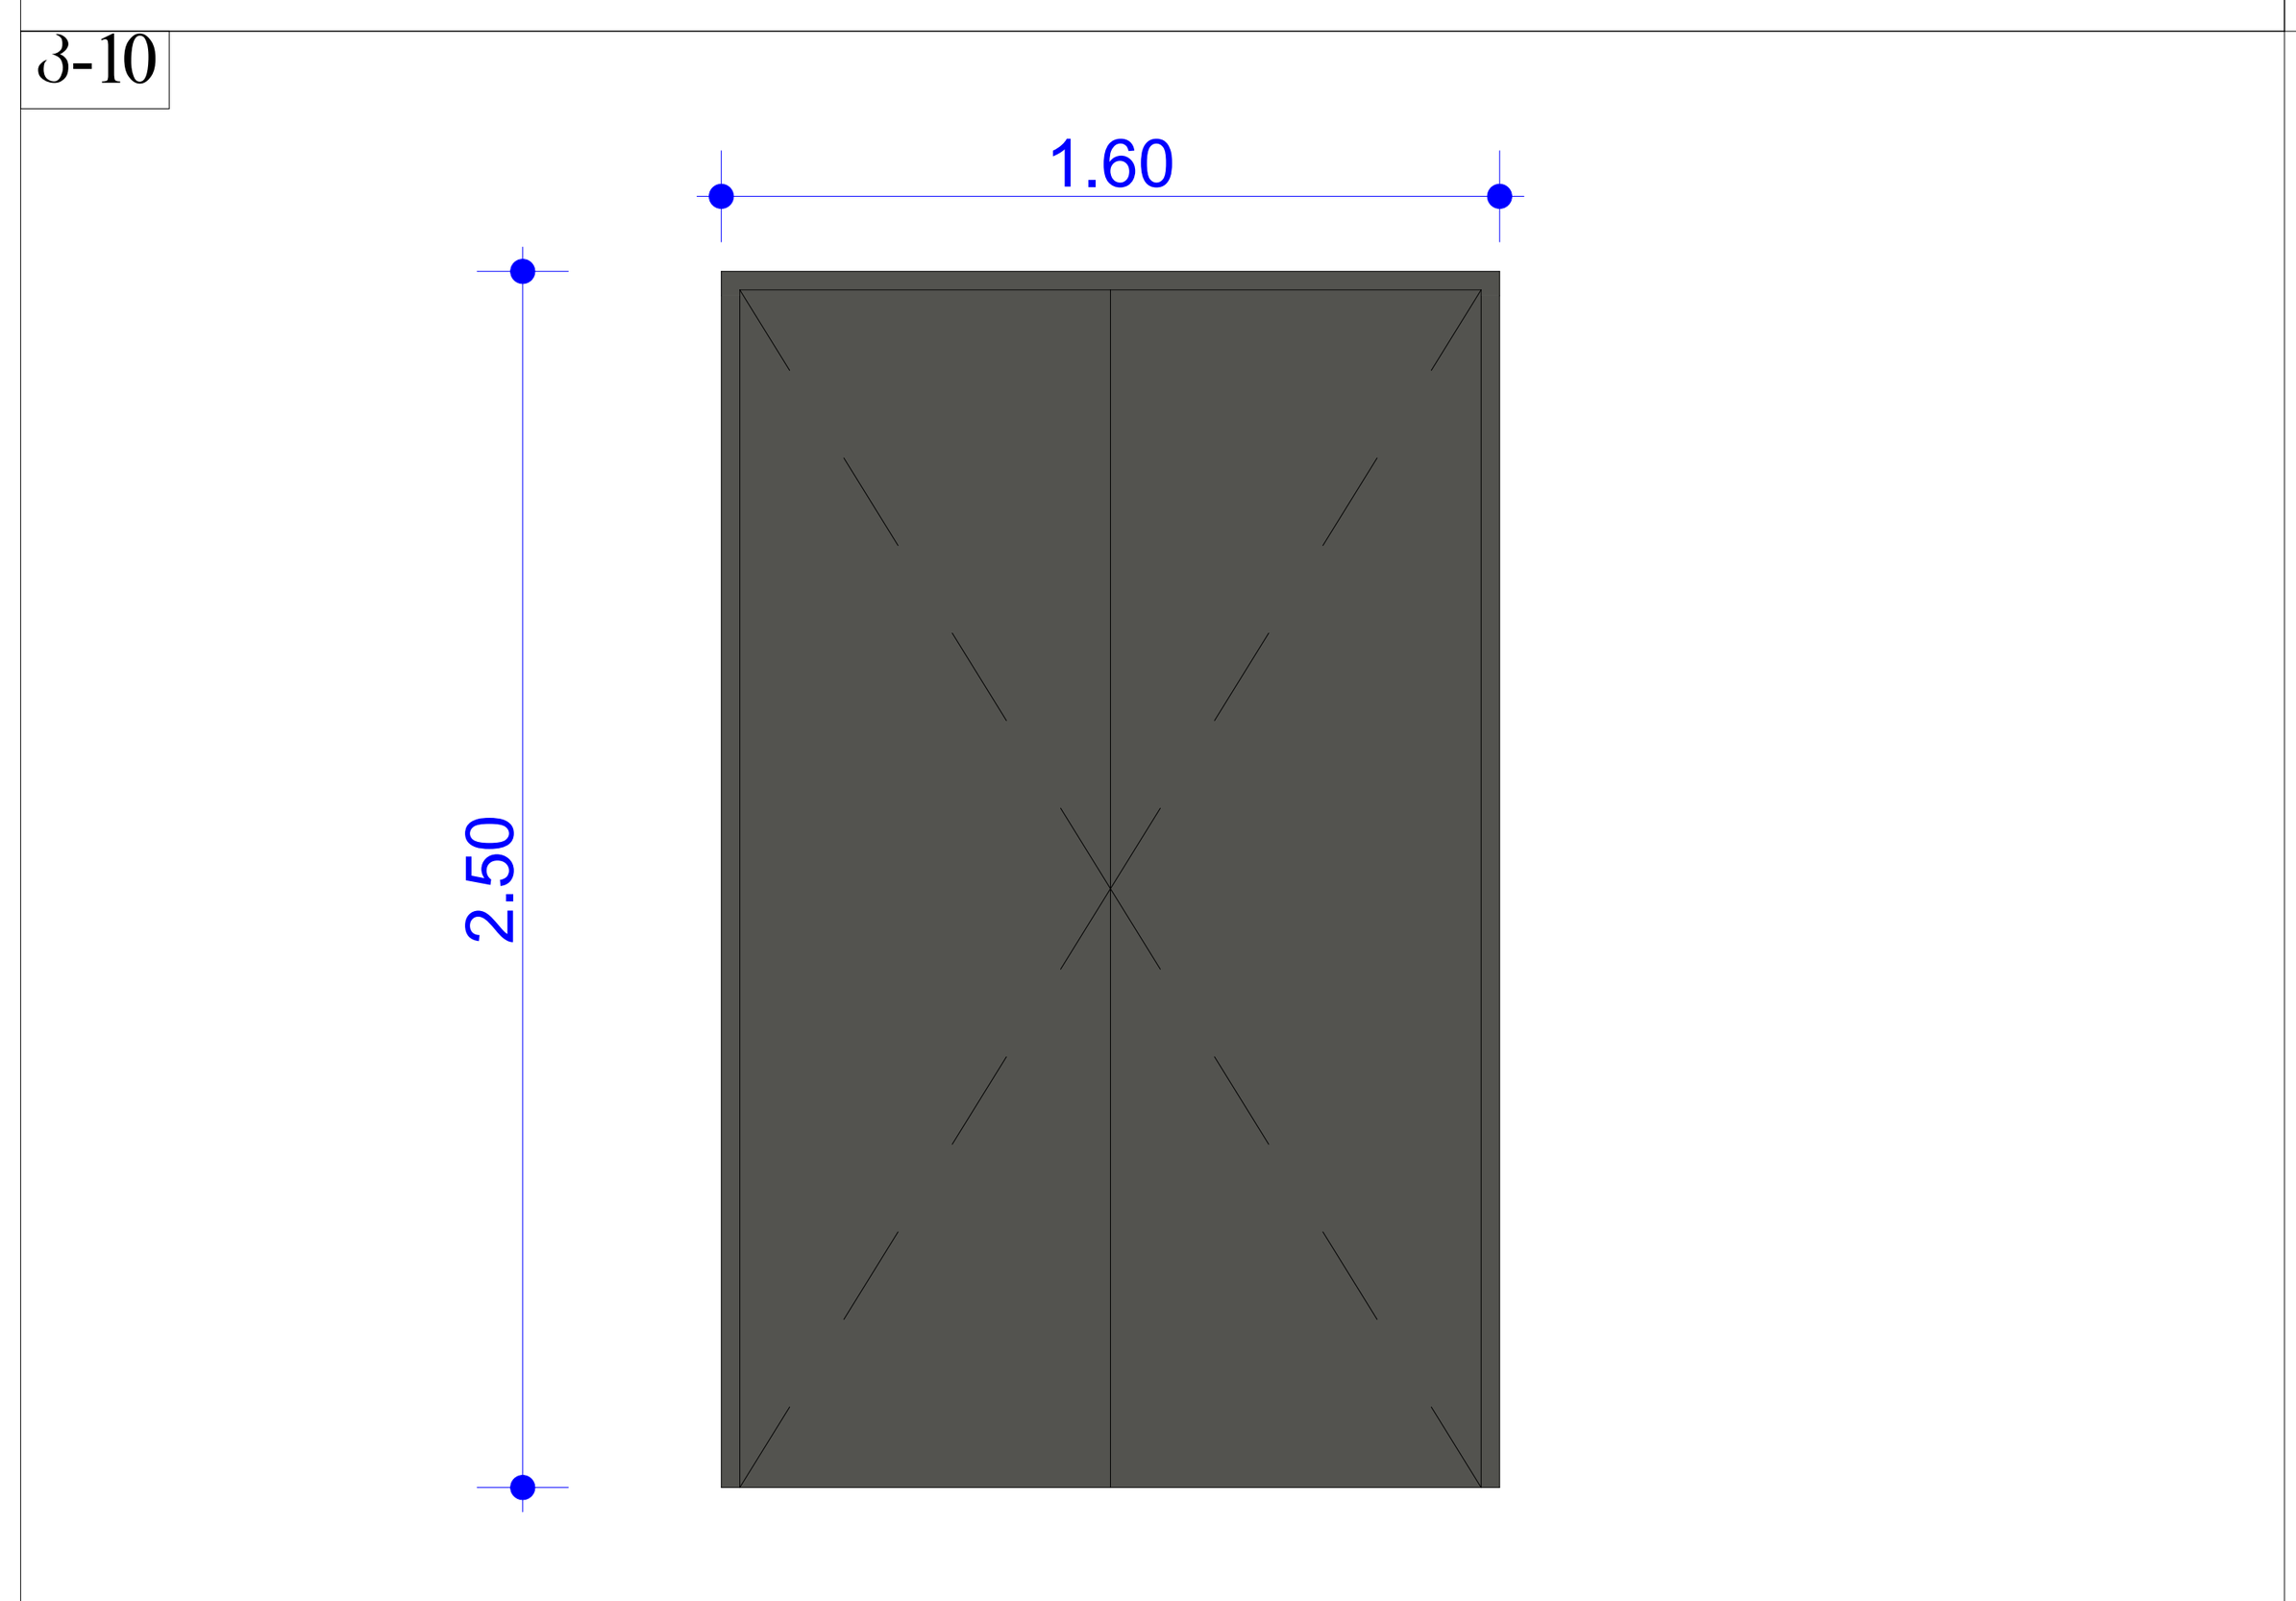

საპროექტო გარე ვიტრაჟების სპეციფიკაცია

ტიპი	ზომები სმ.	მასალა	ფართი მ²	რაოდენობა. სულ
კ-1	95X265	მეტალო-პლასტმასი	2.5	6
კ-2	95X265	მეტალო-პლასტმასი	2.5	1
კ-3	140X265	მეტალო-პლასტმასი	3.7	1
კ-4	95X220	MDF	2.1	7
კ-5	95X220	MDF	2.1	4
კ-6	80X220	MDF	1.8	4
კ-7	80X220	MDF	1.8	2
კ-8	300X300	ლითონი	9.0	22
კ-9	150X250	ლითონი	3.8	1
კ-10	160X250	ლითონი	4.0	1
კ-11	1208X217	ლითონი	26.2	1
კ-12	160X195	ლითონი	3.1	1
				51

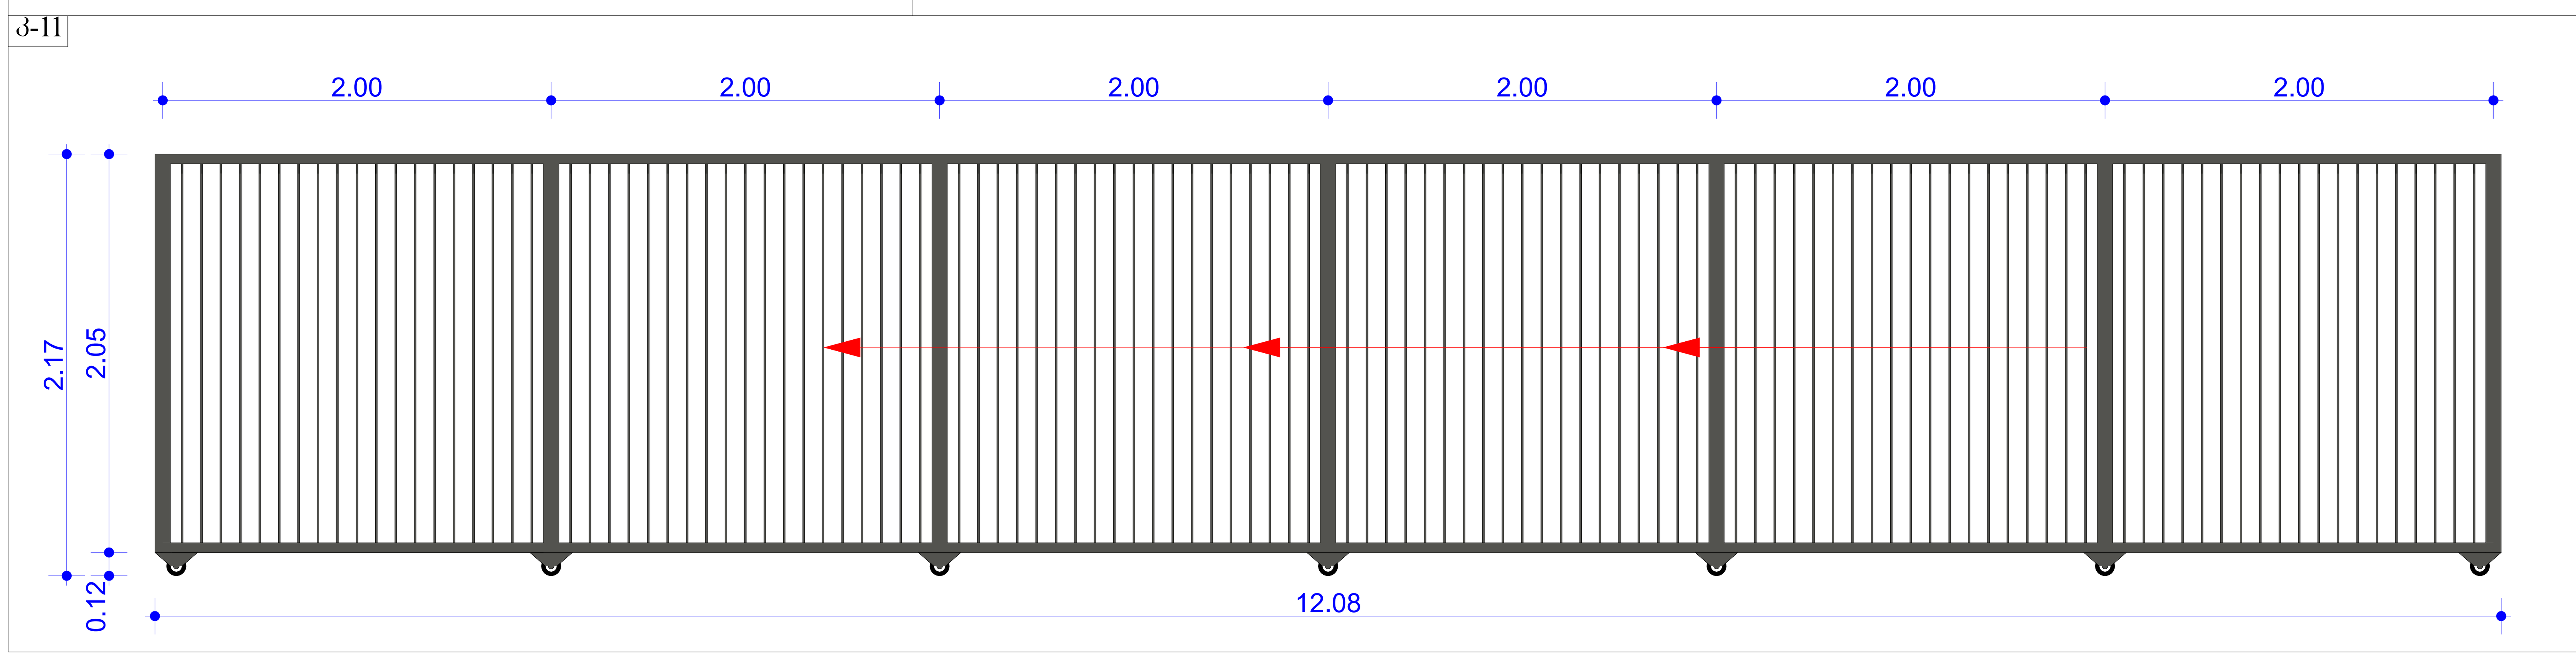

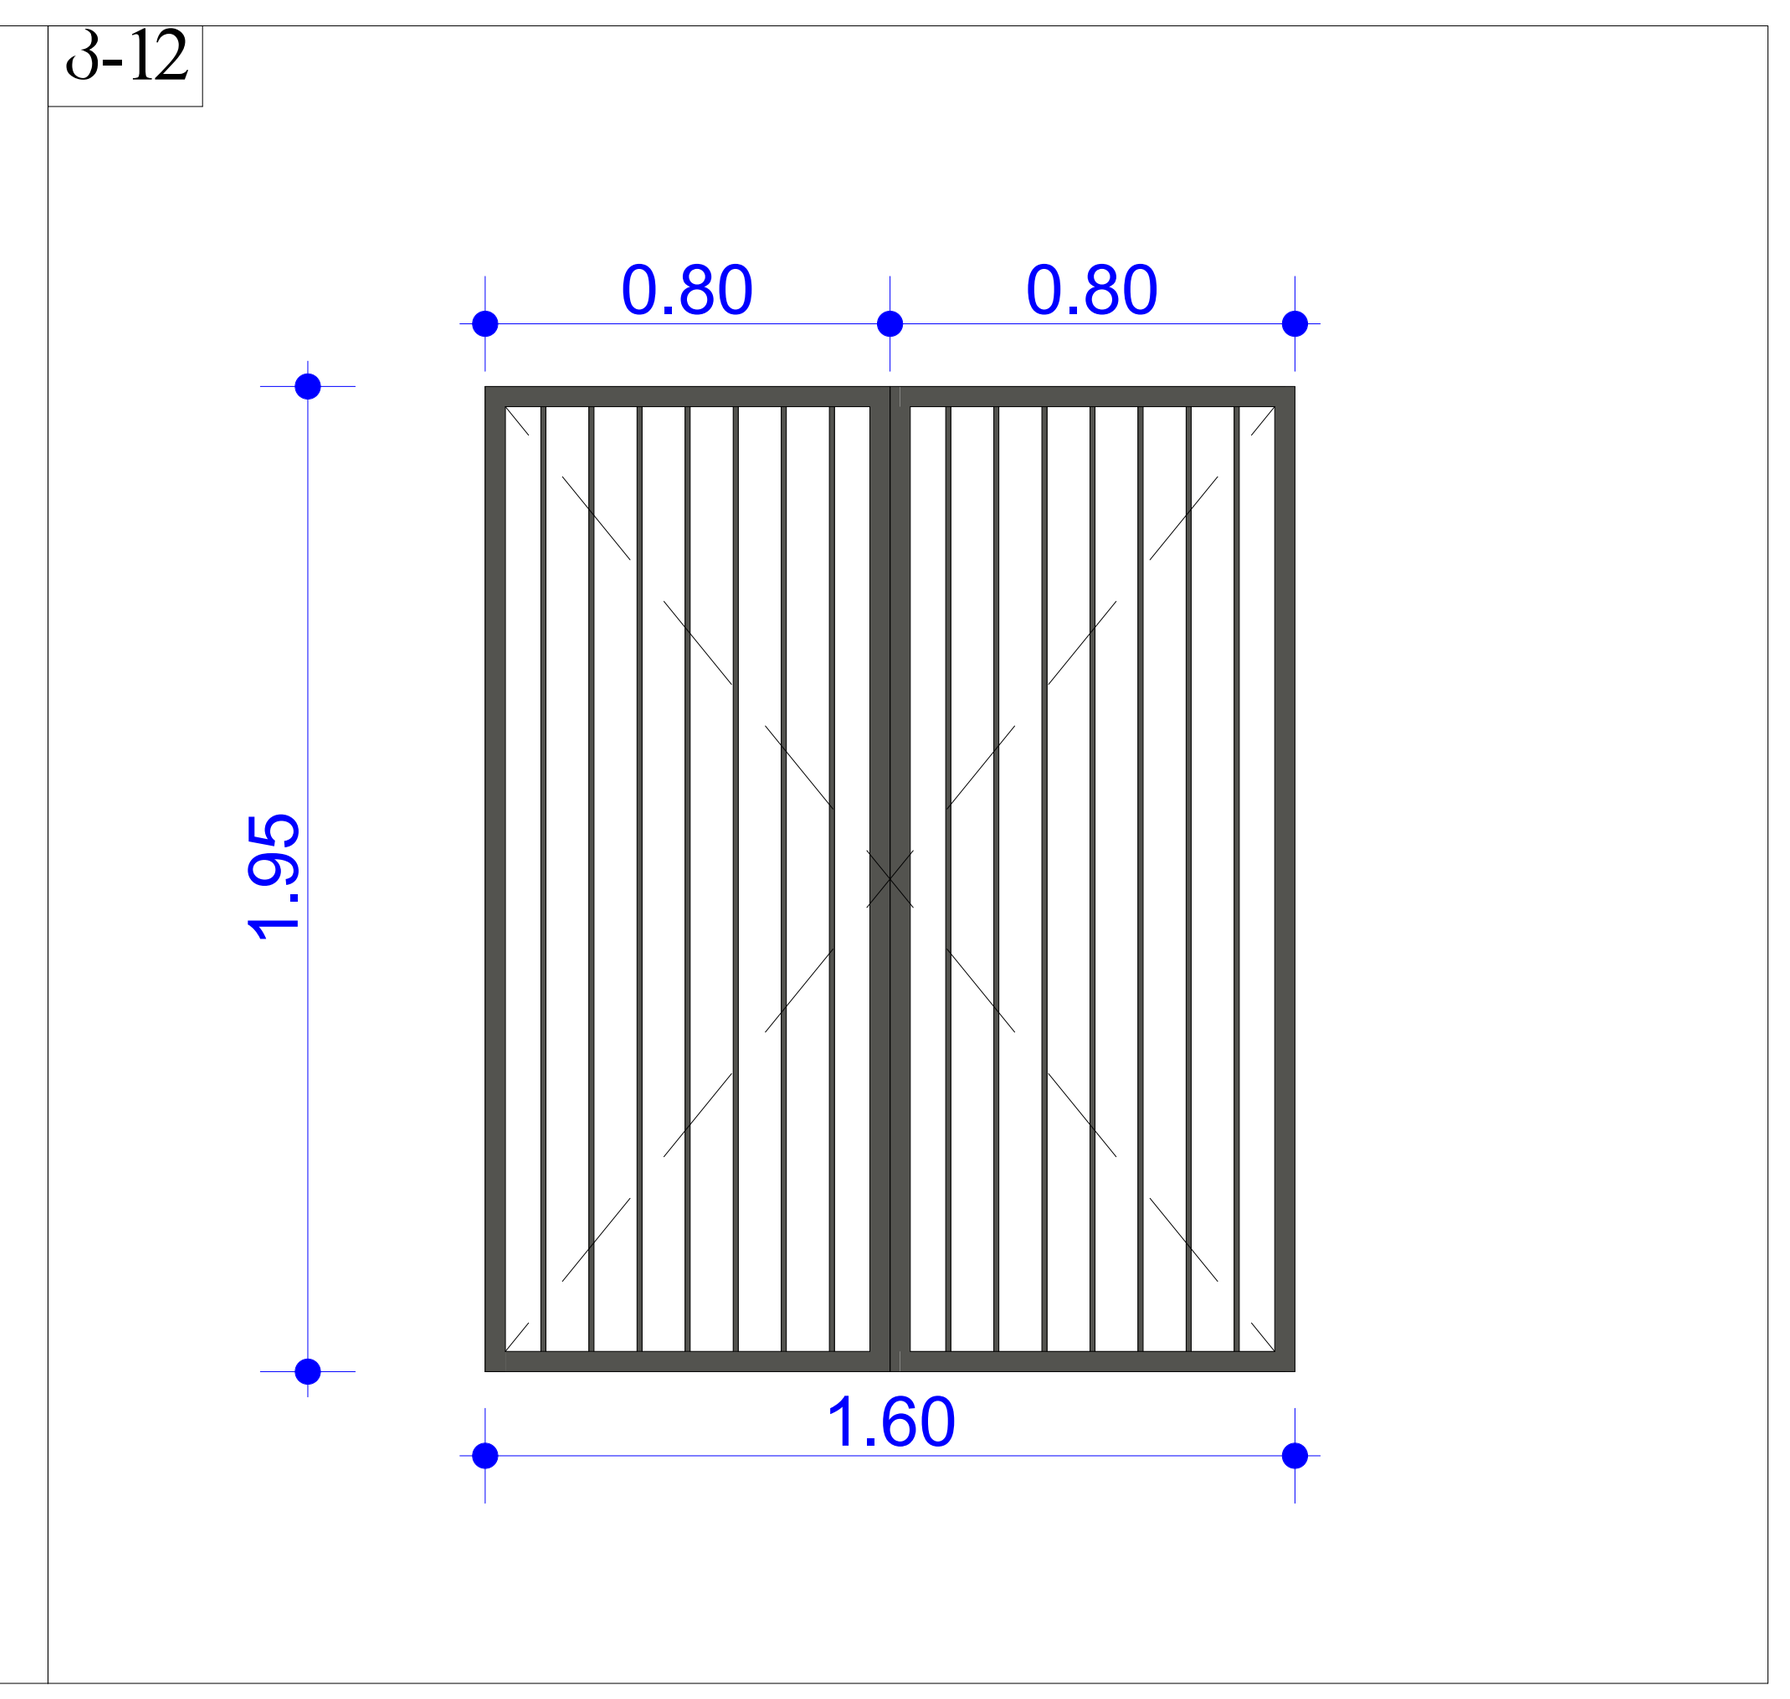

ნახაზის დასახელება

გარე და შიდა კარებების მარკირება და სპეციფიკაცია

ნახაზი ა-15

შენიშვნა:

სქემატური ჭრილი

დამკვეთი:

შ.პ.ს დამი
საიდ. ნომ.: 406297449

ობიექტის დასახელება:

სათბური/ორანჟერეა, სოკოს საკულტივაციო საწარმო

ობიექტის მისამართი:

მის. ქ. თბილისი, სოფ. დიდი ლილო (საკ/კოდი: 81.08.16.293)

დამპროექტებელი:

ST.ART
SANT ART ARCHITECTS

შ.პ.ს "ST.ART" ს/კ: 400022104
საქართველო, ქ. თბილისი,
აკ. წერეთლის გამზ. №115ა

თანამდებობა	ხელმოწერა	სახელი/გვარი
დირექტორი		ა. ბლიაძე
პრ. ავტორი		გ. კაპანაძე
პრ. ავტორი		
პრ. ავტორი		შ. ტყემალაძე

საავტორო უფლება: შ.პ.ს "ST.ART"

მასშტაბი 1:25

ფორმატი: A3

ქ. თბილისი 2020 წ

საპროექტო ლითონის მოაჯირების მარკირება

მ-1 მ-2

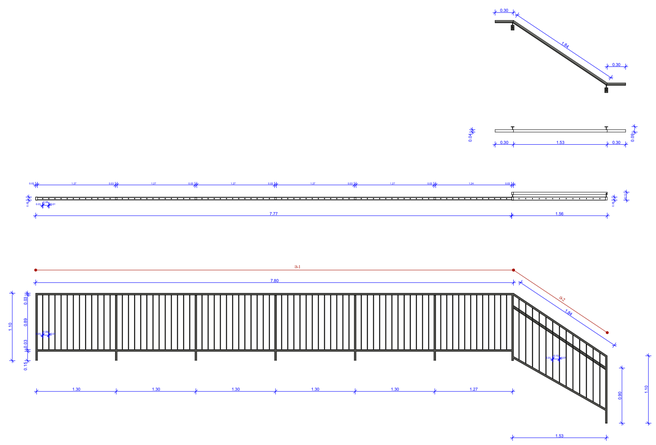

მ-3 მ-4

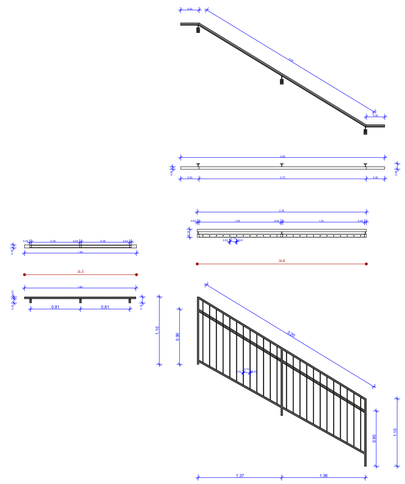

მ-5

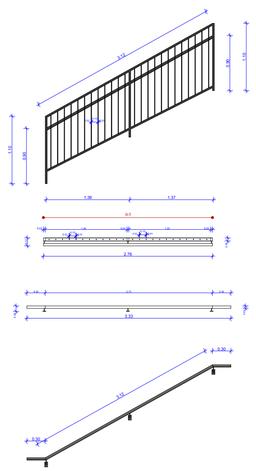

მ-6

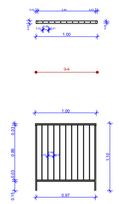

მ-7 მ-8

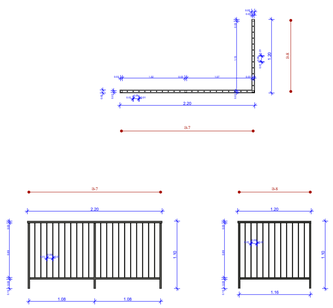

მ-9 მ-10

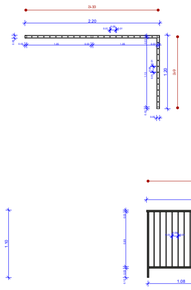

მ-11

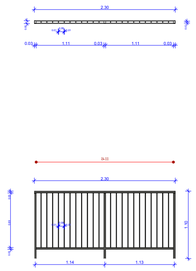

საპროექტო ლითონის მოაჯირების სპეციფიკაცია

ტიპი	ზომები სმ.	მასალა	სართული	სიგრძე მ.	რაოდენობა. ცალ
მ-1	780X110	ლითონი	გეგმა ნიშნულზე ±0.00	7.80	1
მ-2	184X110	ლითონი	გეგმა ნიშნულზე ±0.00	1.84	1
მ-3	182X10	ლითონი	გეგმა ნიშნულზე ±0.00	1.82	1
მ-4	320X110	ლითონი	გეგმა ნიშნულზე ±0.00	3.20	1
მ-5	312X110	ლითონი	გეგმა ნიშნულზე ±0.00	3.12	1
მ-6	100X110	ლითონი	გეგმა ნიშნულზე ±0.00	1.00	1
მ-7	220X110	ლითონი	გეგმა ნიშნულზე +3.20	2.20	1
მ-8	120X110	ლითონი	გეგმა ნიშნულზე +3.20	1.20	1
მ-9	120X110	ლითონი	გეგმა ნიშნულზე +3.20	1.20	1
მ-10	218X110	ლითონი	გეგმა ნიშნულზე +3.20	2.18	1
მ-11	230X110	ლითონი	გეგმა ნიშნულზე +3.20	2.30	1
				27.86	11

ნახაზის დასახელება

გარე მოაჯირების მარკირება და სპეციფიკაცია

ნახაზი ა-16

შენიშვნა:

სქემატური პრინტი

დამკვეთი:

შპს დამი

საიდ. ნომერი: 406297449

ობიექტის დასახელება:


ობიექტის მისამართი:

მის. ქ. თბილისი, სოფ. დიდი ლილო (ს/კ/კოდი: 81.08.16.293)

დამპროექტებელი:

შპს "ST.ART" ს/ნ 400022104
საქართველო, ქ. თბილისი, აპ. წერეთლის გამზ. N-115ა


საავტორო უფლება: შპს "ST.ART"

მასშტაბი 1:50

ფორმატი: A3

ქ. თბილისი 2020 წ





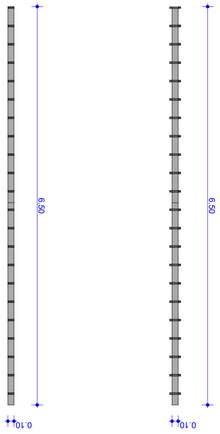


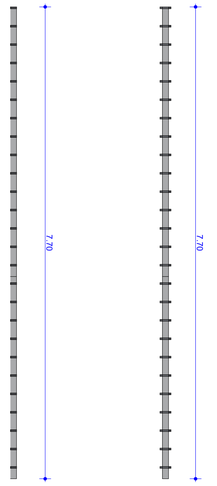















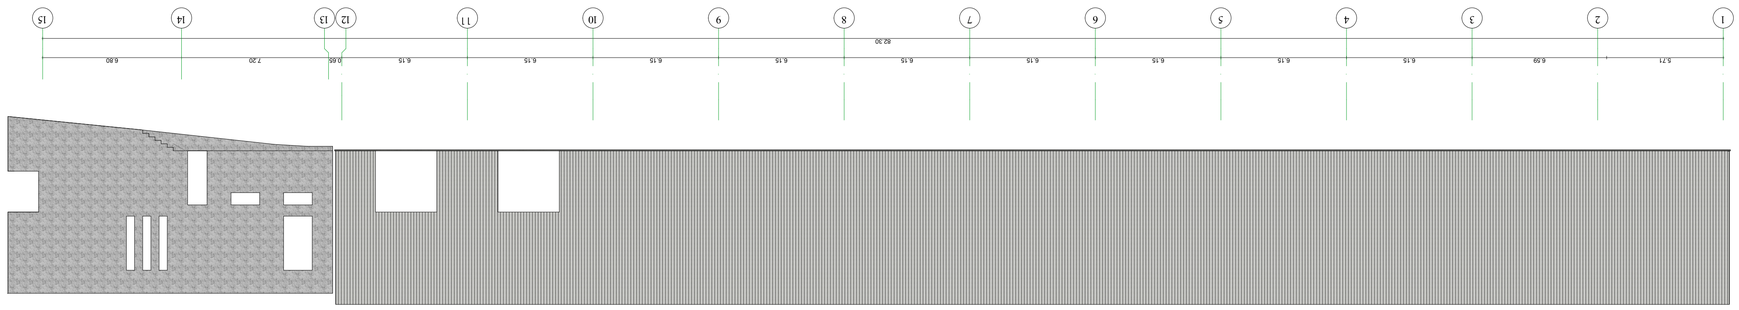

































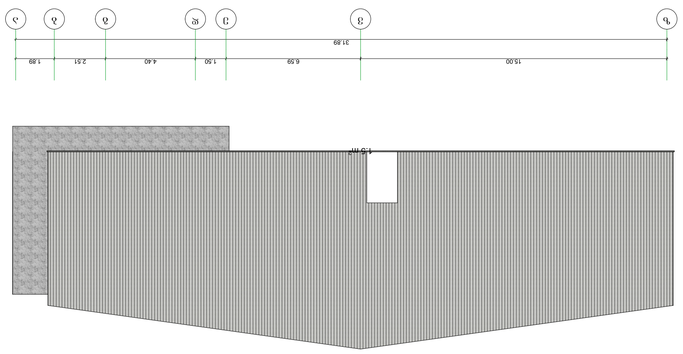






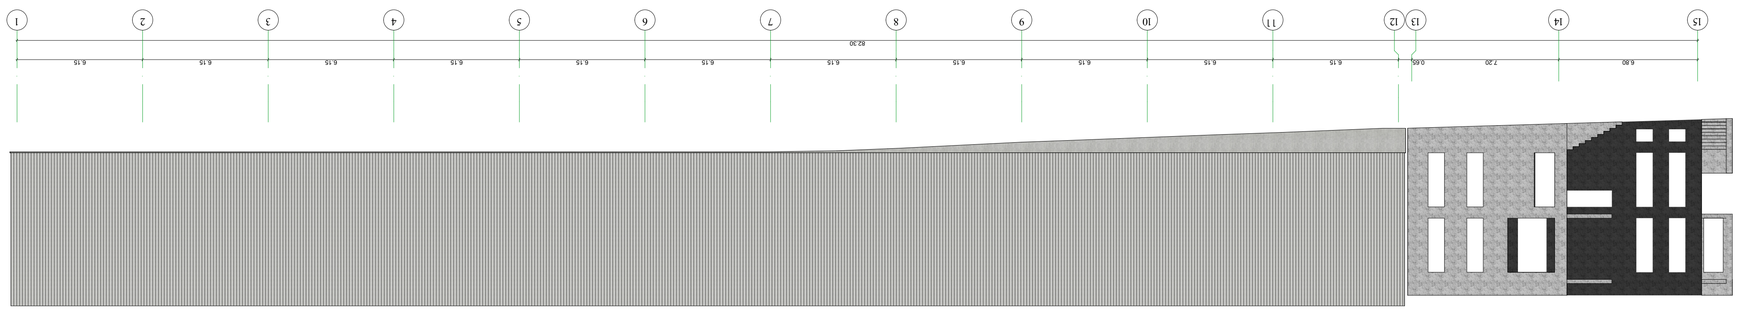

















