






East Elevation

-3.00(392.90)

-3.30(392.60)

-2.72(393.18)

-2.24(393.66)

-3.20(392.70)

-3.25(392.65)

-3.04(392.86)

-2.72(393.18)

-2.24(393.66)

-3.20(392.70)

-3.04(392.86)

267.29 m²

16.57 m²

20.42 m²

184.50 m²

4.35 m²

4.35 m²

5.07 m²

394.12

394.91

395.40

1,959

1,159

550 550 550 280 20

250 250 250 20 20

620 620

533 50 495 40 600 540 260 30 364 322 270 230 150 20

16X28







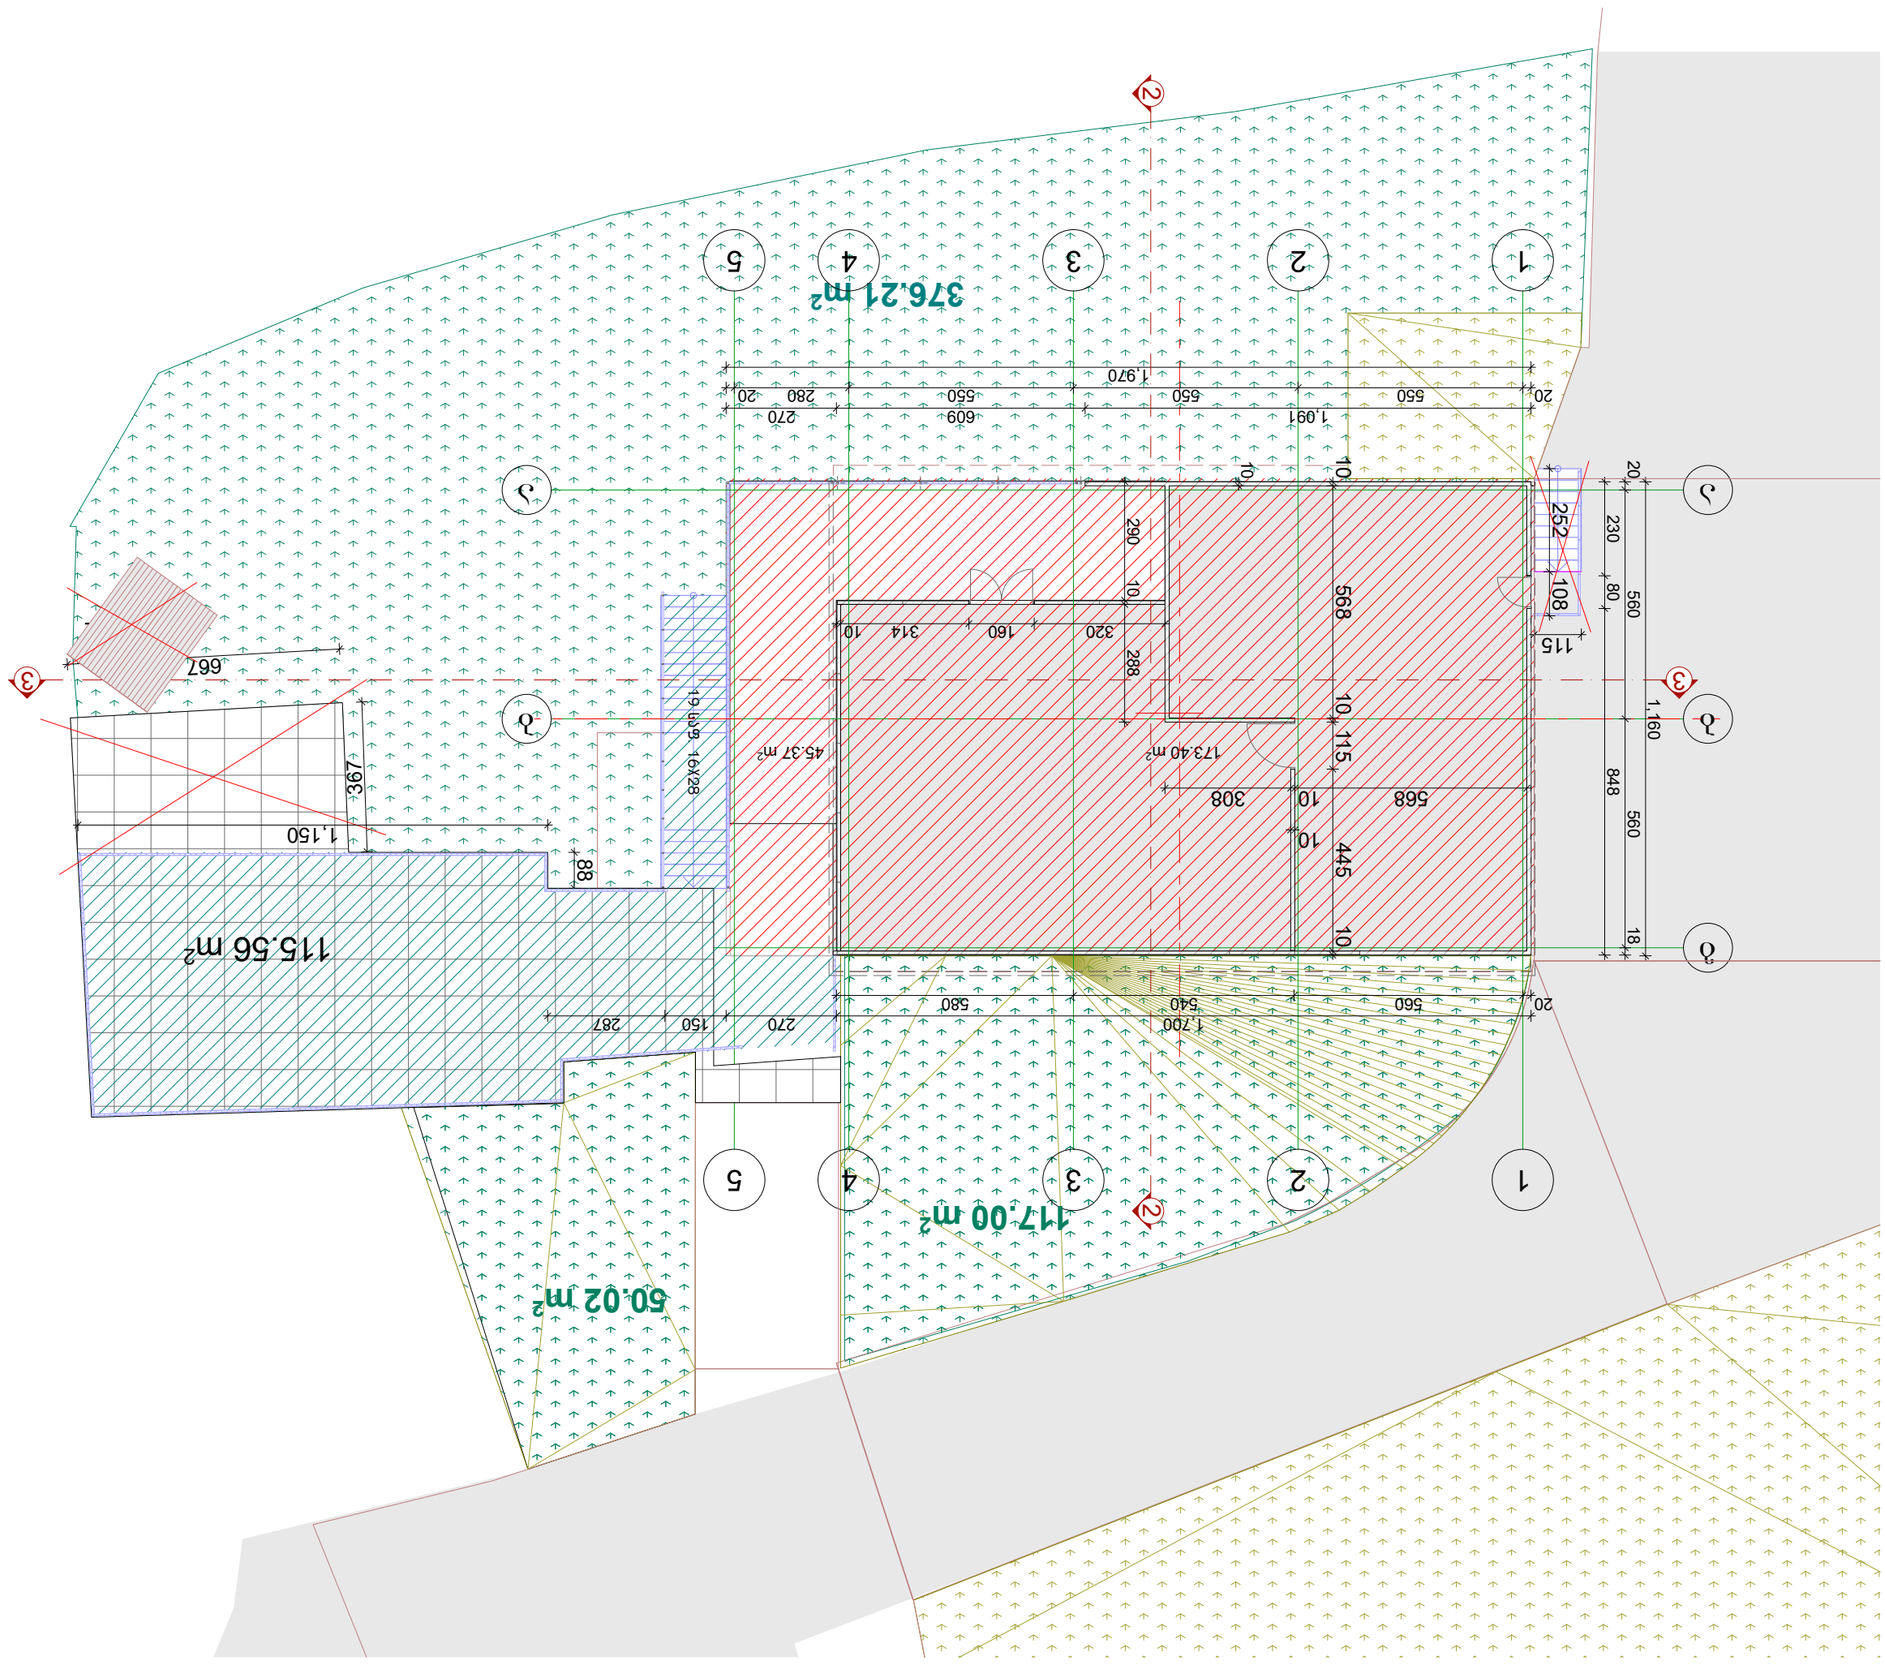









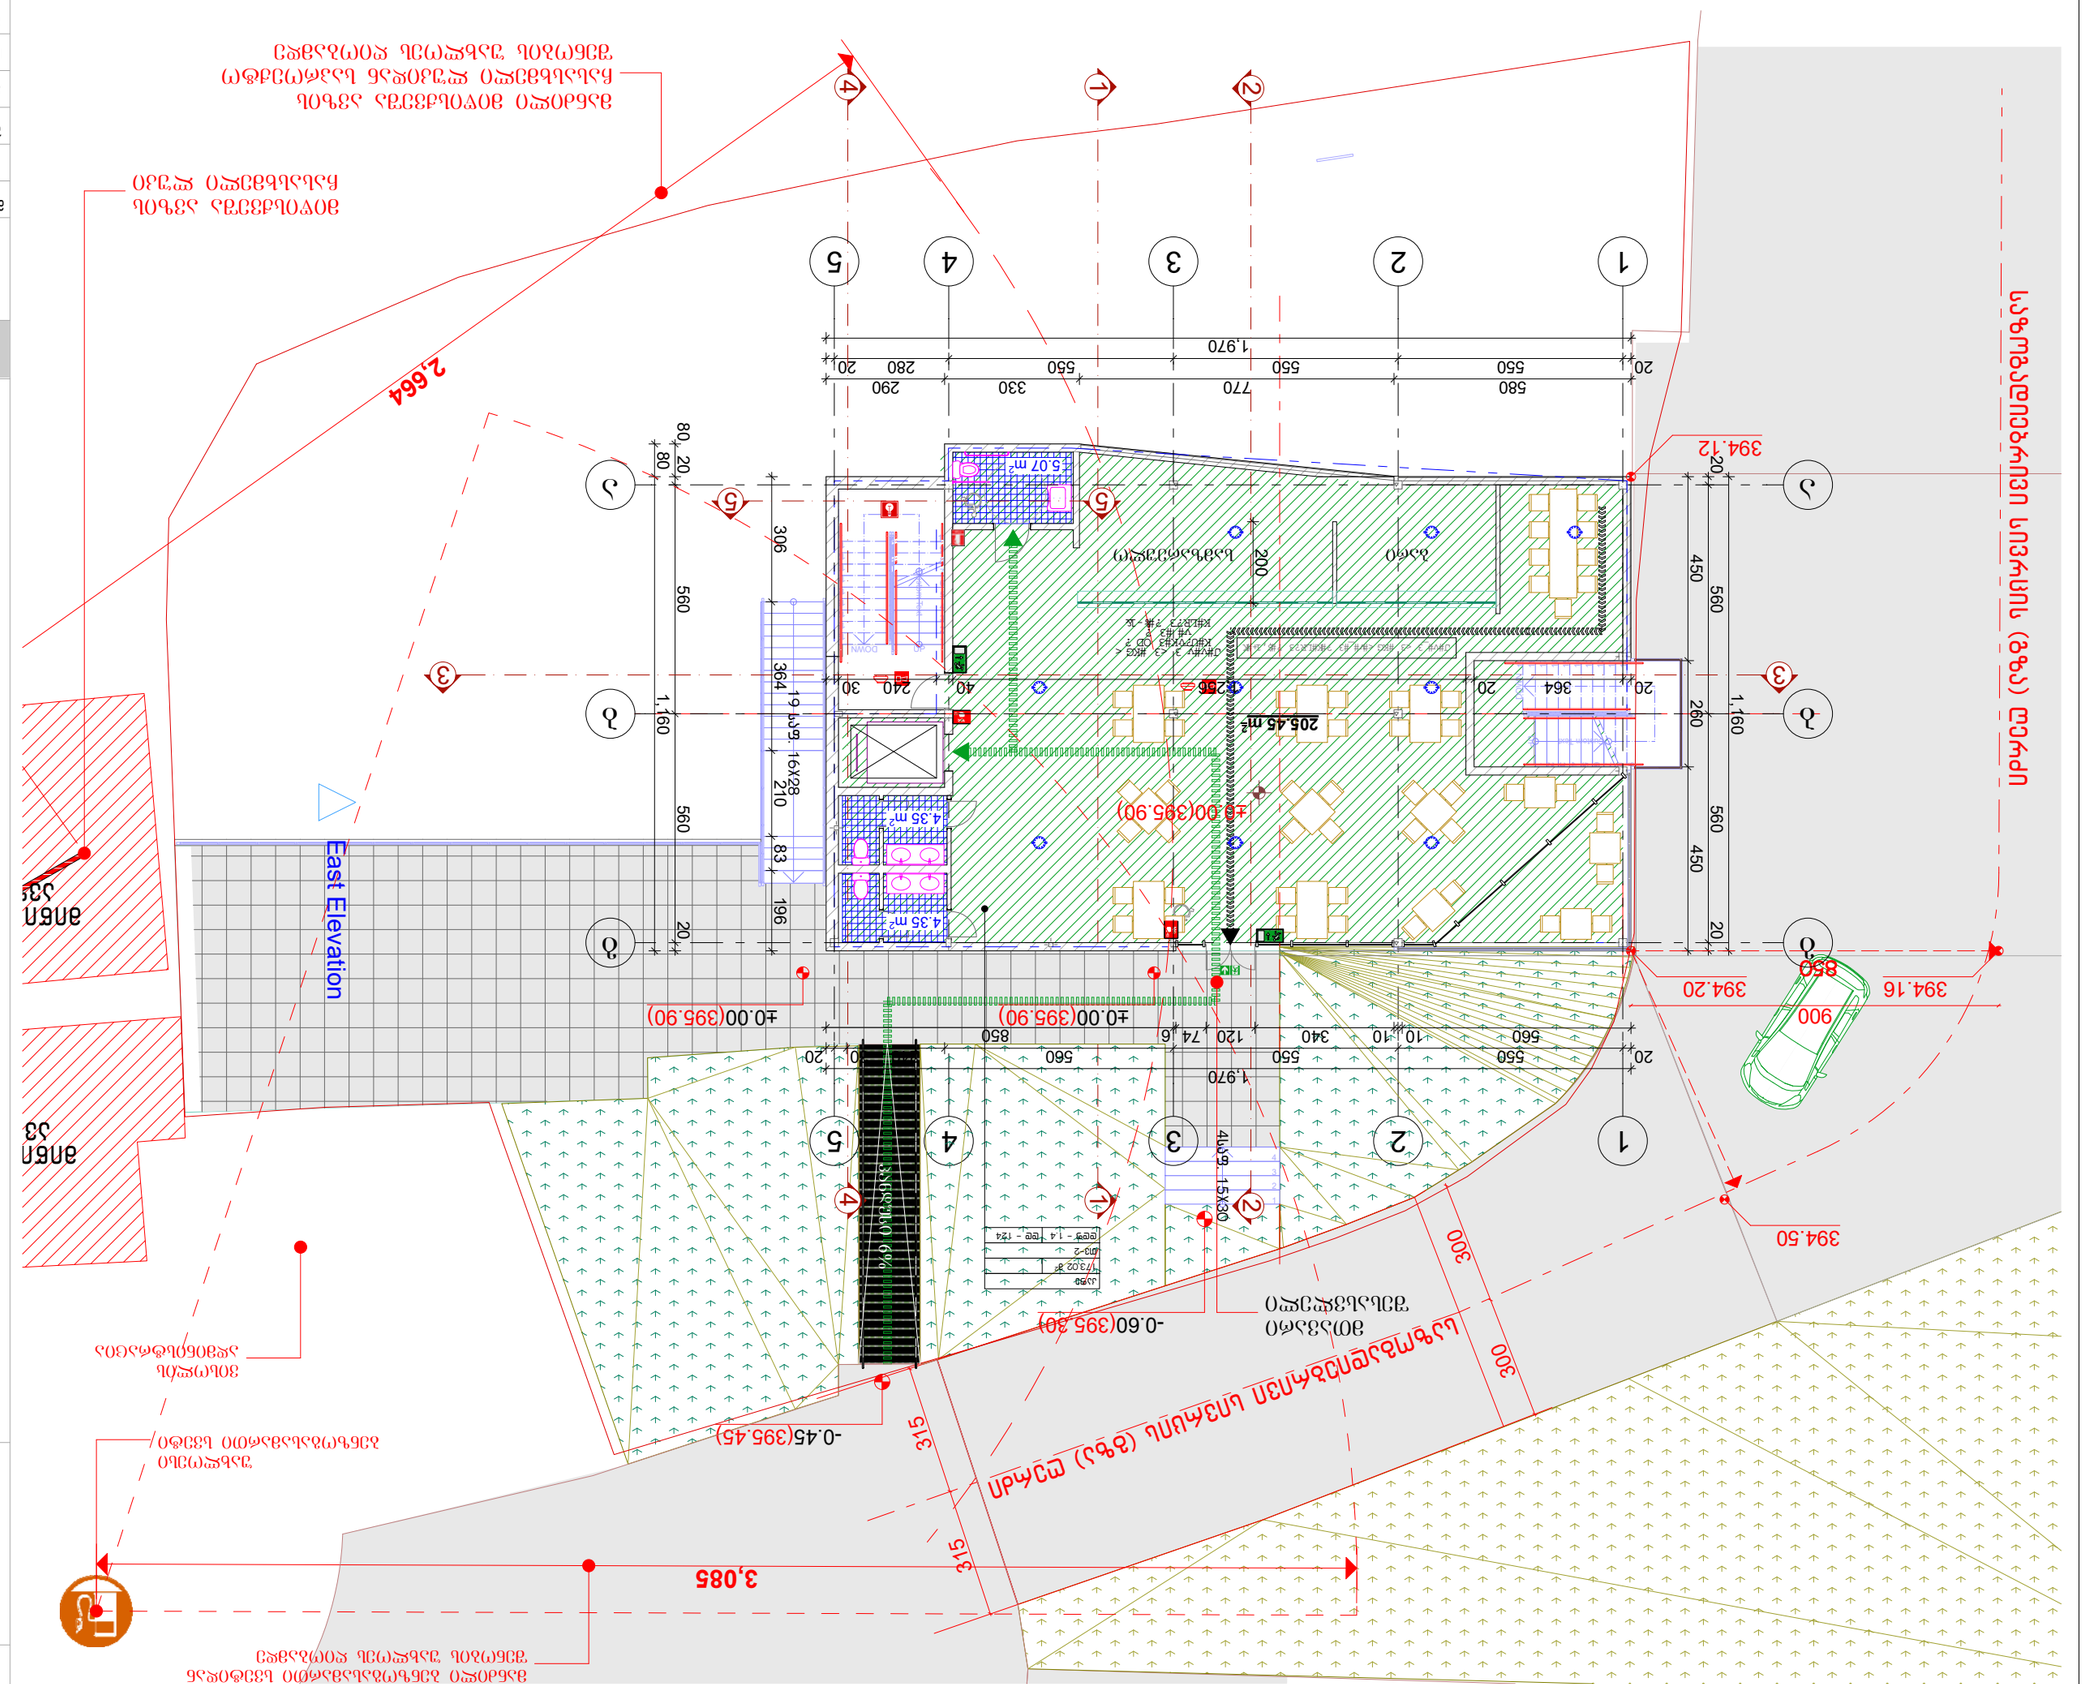
205.45 m²
5.07 m²
4.35 m²
4.35 m²
±0.00(395.90)
-0.60(395.30)
-0.45(395.45)
394.12
394.50
394.16
394.20
2.664
3,085
East Elevation

ფორმატი	თბილისი
A-3	2020 წ.

დაკავებულობები

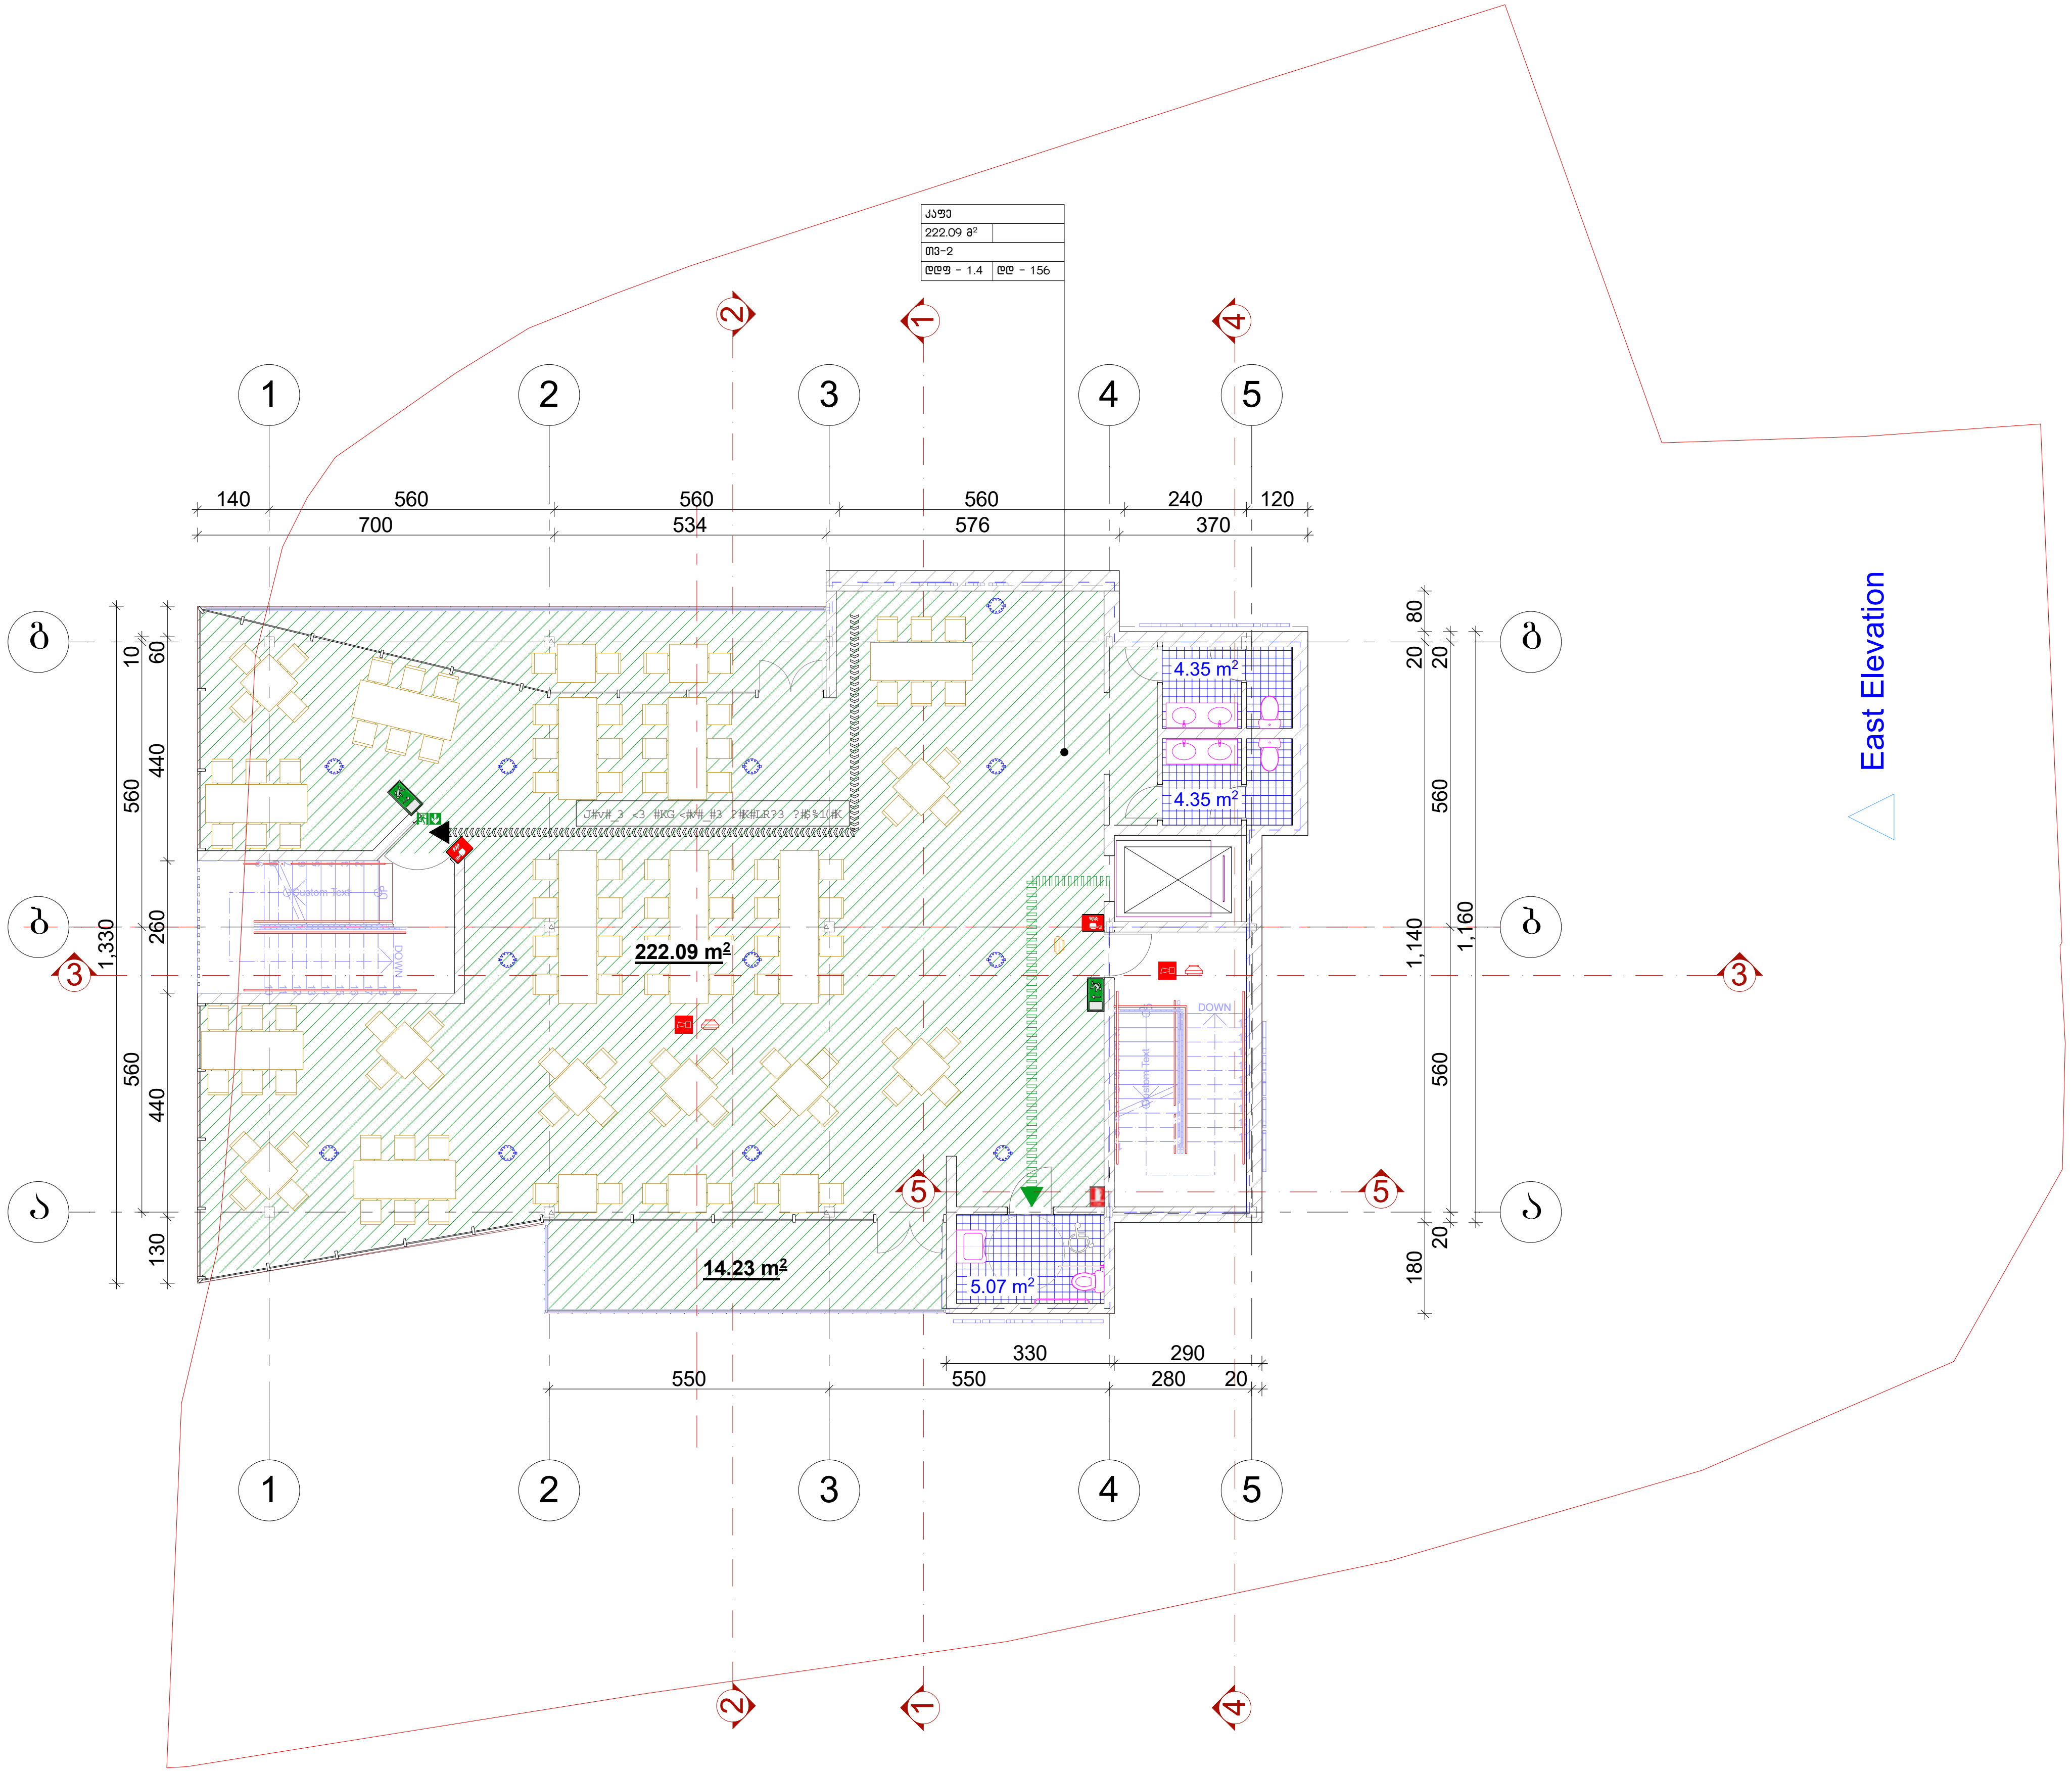

პირობითი ნიშნები

- საკადასტრო საზღვარი
- თავშეყრის ჯგუფი (თვ-2)
- დამხმარე და სხვადასხვა დანიშნულების ჯგუფი (დს)
- სამრეწველო ჯგუფი (სმ-1)
- გასასვლელამდე მაქსიმალური სავალი მანძილი (გ.ს.მ)
- მისაწვდომი სვლა-გეზი
- სტრუქტურული ანაწყობის(კედლის) ხანძარმედეგობის ხარისხი 1 საათი
- სტრუქტურული ანაწყობის(კედლის) ხანძარმედეგობის ხარისხი 2 საათი
- XX.XX იატაკის საპროექტო ნიშნული
- ჭრილის ხაზი
- ღერძის ხაზი
- სახანძრო განყოფილებასთან კავშირის სისტემა
- საგანგებო ხმოვანი განგაშის საკომუნიკაციო სისტემა
- საევაკუაციო გასასვლელის მაჩვენებელი
- კვამლის აღმომჩენი სისტემა
- კვამლზე მორეაგირე მაუწყებელი
- სახანძრო განგაშის ღილაკი
- სახანძრო მილდგარი
- სახანძრო ჰიდრანტი
- ხელის ცეცხლმაქრი
- გასასვლელის საავარიო განათება
- ავტოსაშხეფი


კაფე-რესტორანი

ქ. თბილისი. სანაპირო ქ. N10 ს/კ 01.15.03.004.021

Vsv#HEIP IQGID საიდ. 205267968
0160 თბილისი გაგარინის ქ. №10
ტელ. 2372294, მობ. 599-399336
ელ-ფოსტა: b.jmukhi@gmail.com

მთ. არქიტექტორი	ბ. ჯმუხაძე
ავტორი	ბ. ჯმუხაძე
შეასრულა	ბ. ჯმუხაძე
არქიტექტურული ნაწილი	გეგმა 3.04 ნიშ. საპროექტო
სტადია პროექტი	

მასშტაბი	ფურცელი	თარიღი
1:100	ა-5	2020 წ.

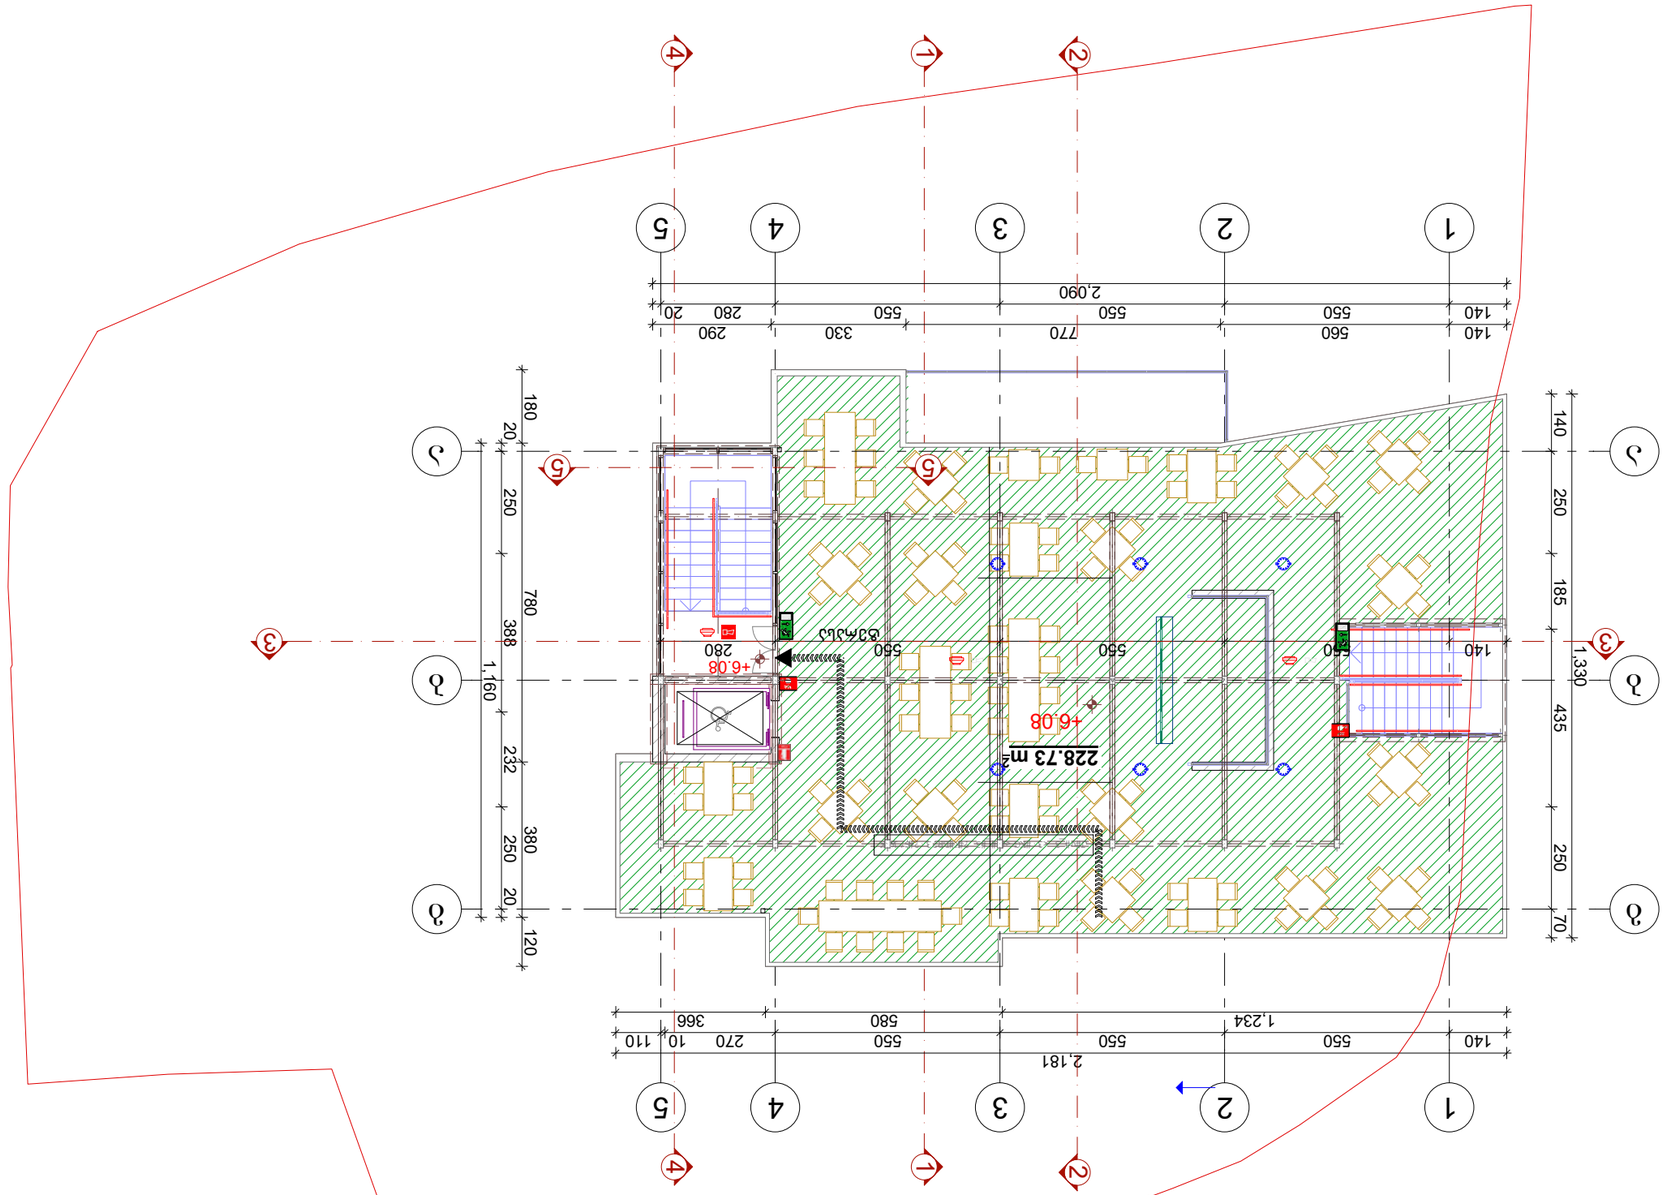


