
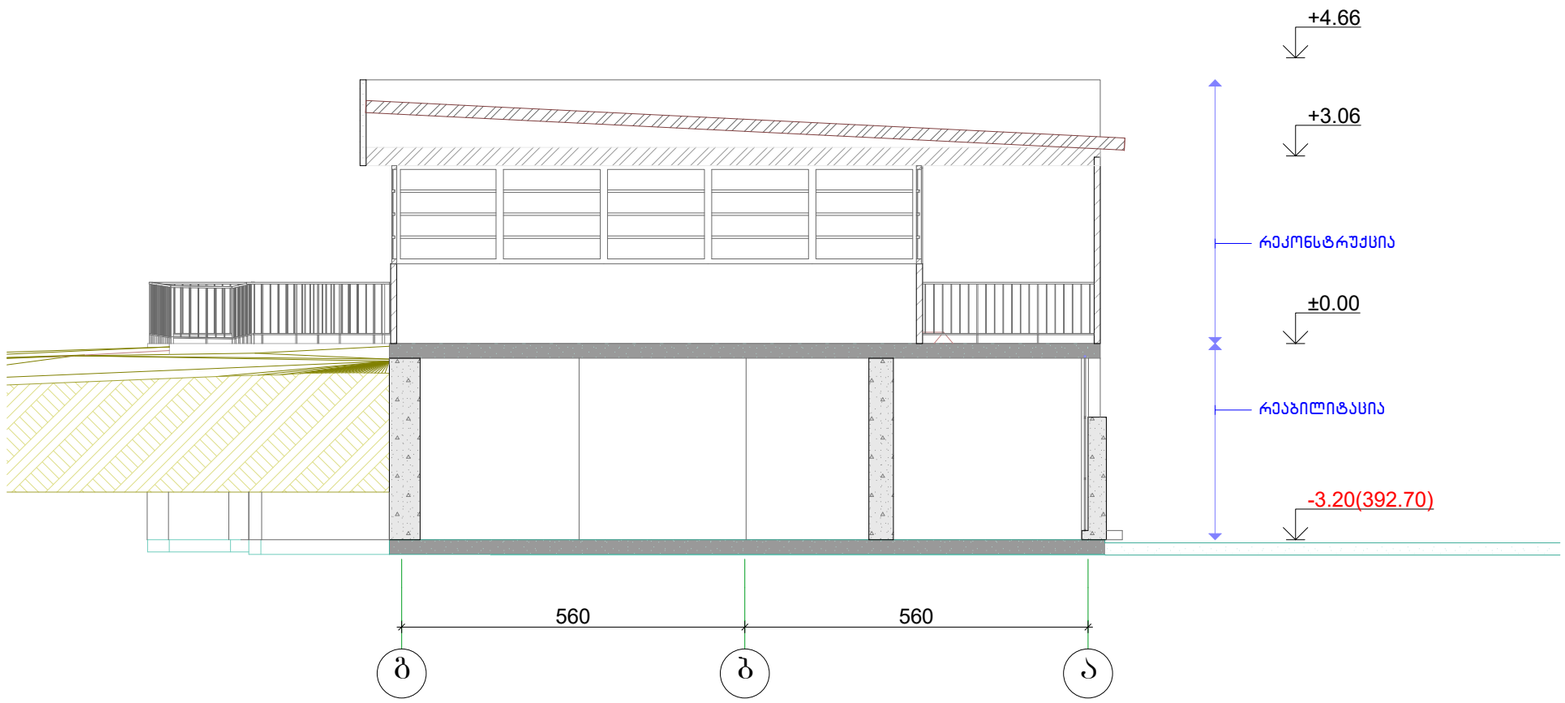


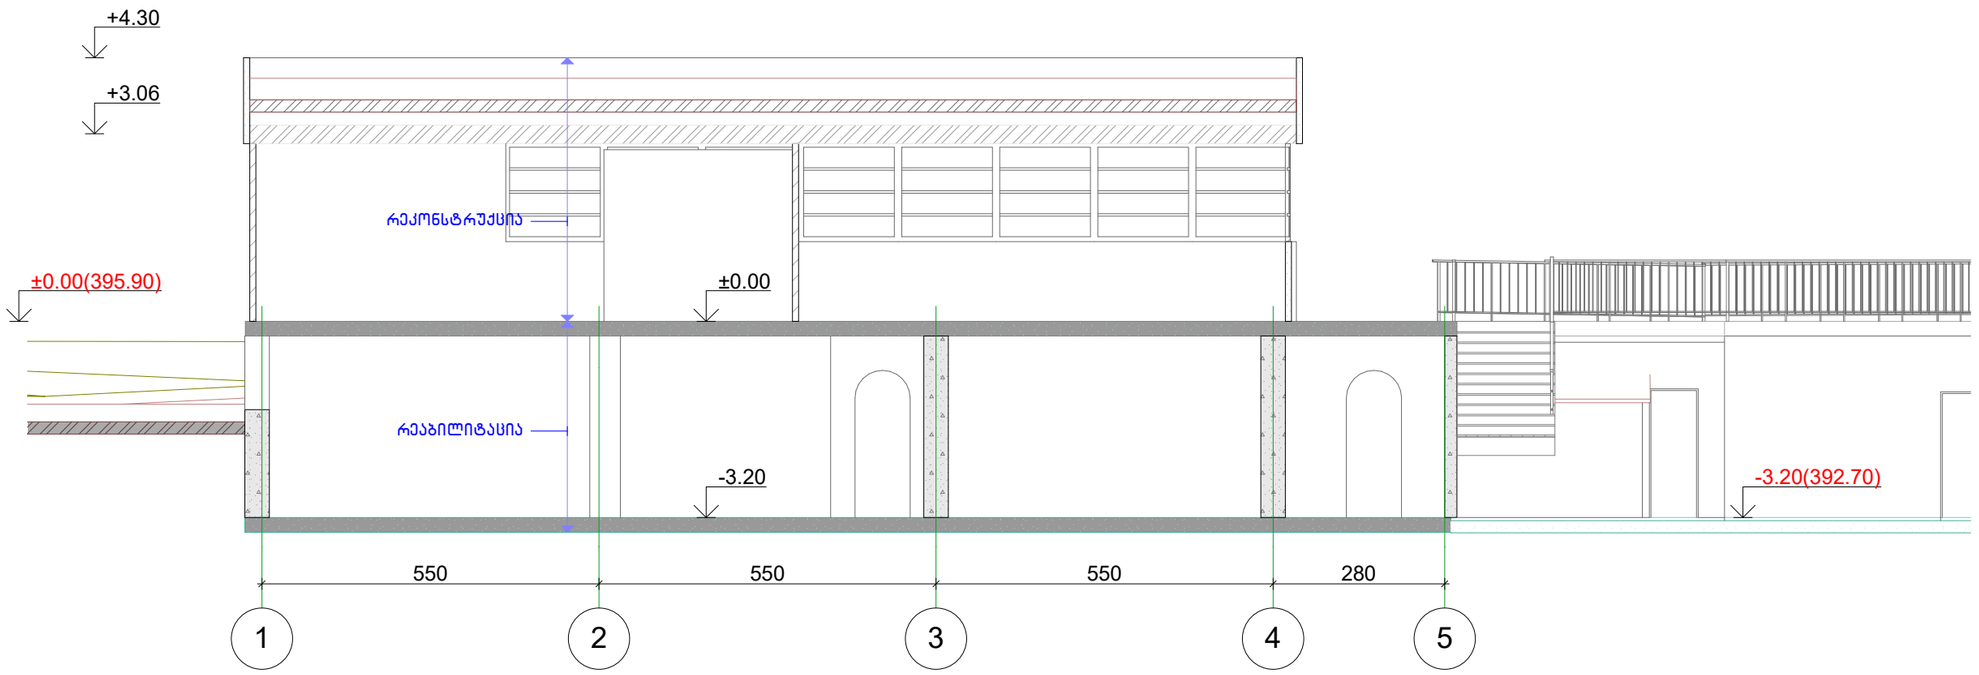

ფორმატი	თბილისი
A-3	2020 წ.

დაკავებულობები


პირობითი ნიშნები

- საკადასტრო საზღვარი
- XX.XX იატაკის საპროექტო ნიშნული
- ჭრილის ხაზი
- ღერძის ხაზი


კაფე-რესტორანი
ქ. თბილისი. სანაპირო ქ. N10 ს/კ 01.15.03.004.021


EB MINDIA
VsvHEP IQGD საიდ. 205267968
0160 თბილისი გაბარინის ქ. №10
ტელ. 2372294, მობ. 599-399336
ელ-ფოსტა: b.jmukhi@gmail.com

მთ. არქიტექტორი	ბ. ჯმუხაძე
ავტორი	ბ. ჯმუხაძე
შესრულა	ბ. ჯმუხაძე
არქიტექტურული ნაწილი	ჭრილი 2 და 3 არსებული
სტადია პროექტი	
მასშტაბი 1:100	ფურცელი ა-7
თარიღი 2020 წ.	

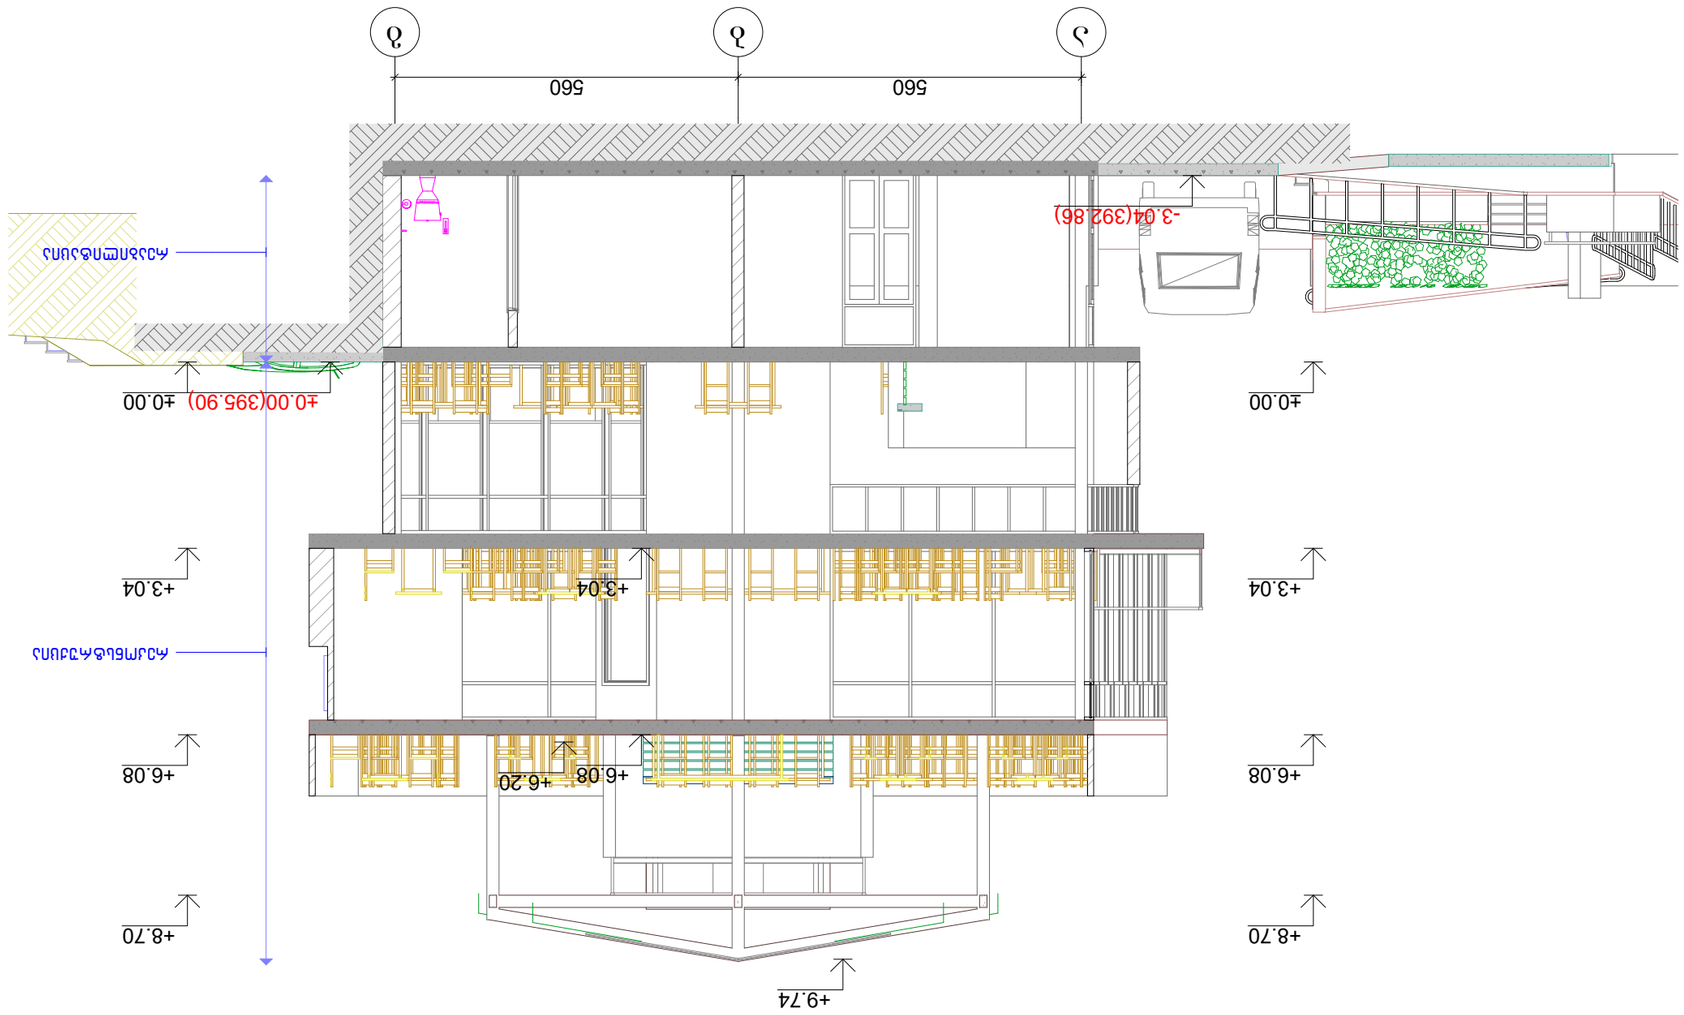

ᲡᲐᲛᲨᲔᲜᲔᲑᲚᲝ ᲛᲐᲡᲐᲚᲔᲑᲘᲡ ᲒᲐᲜᲛᲐᲠᲢᲔᲑᲐ	
ᲙᲝᲜᲒᲚᲝᲛᲔᲠᲐᲢᲘ ᲑᲔᲢᲝᲜᲘ	
ᲙᲔᲠᲐᲛᲘᲙᲣᲚᲘ ᲤᲘᲚᲔᲑᲘ	
ᲛᲔᲢᲐᲚᲝᲞᲚᲐᲡᲢᲛᲐᲡᲘ	
ᲐᲚᲣᲛᲘᲜᲘᲣᲛᲘᲡ ᲤᲐᲜᲯᲠᲘᲡ ᲙᲐᲠᲙ

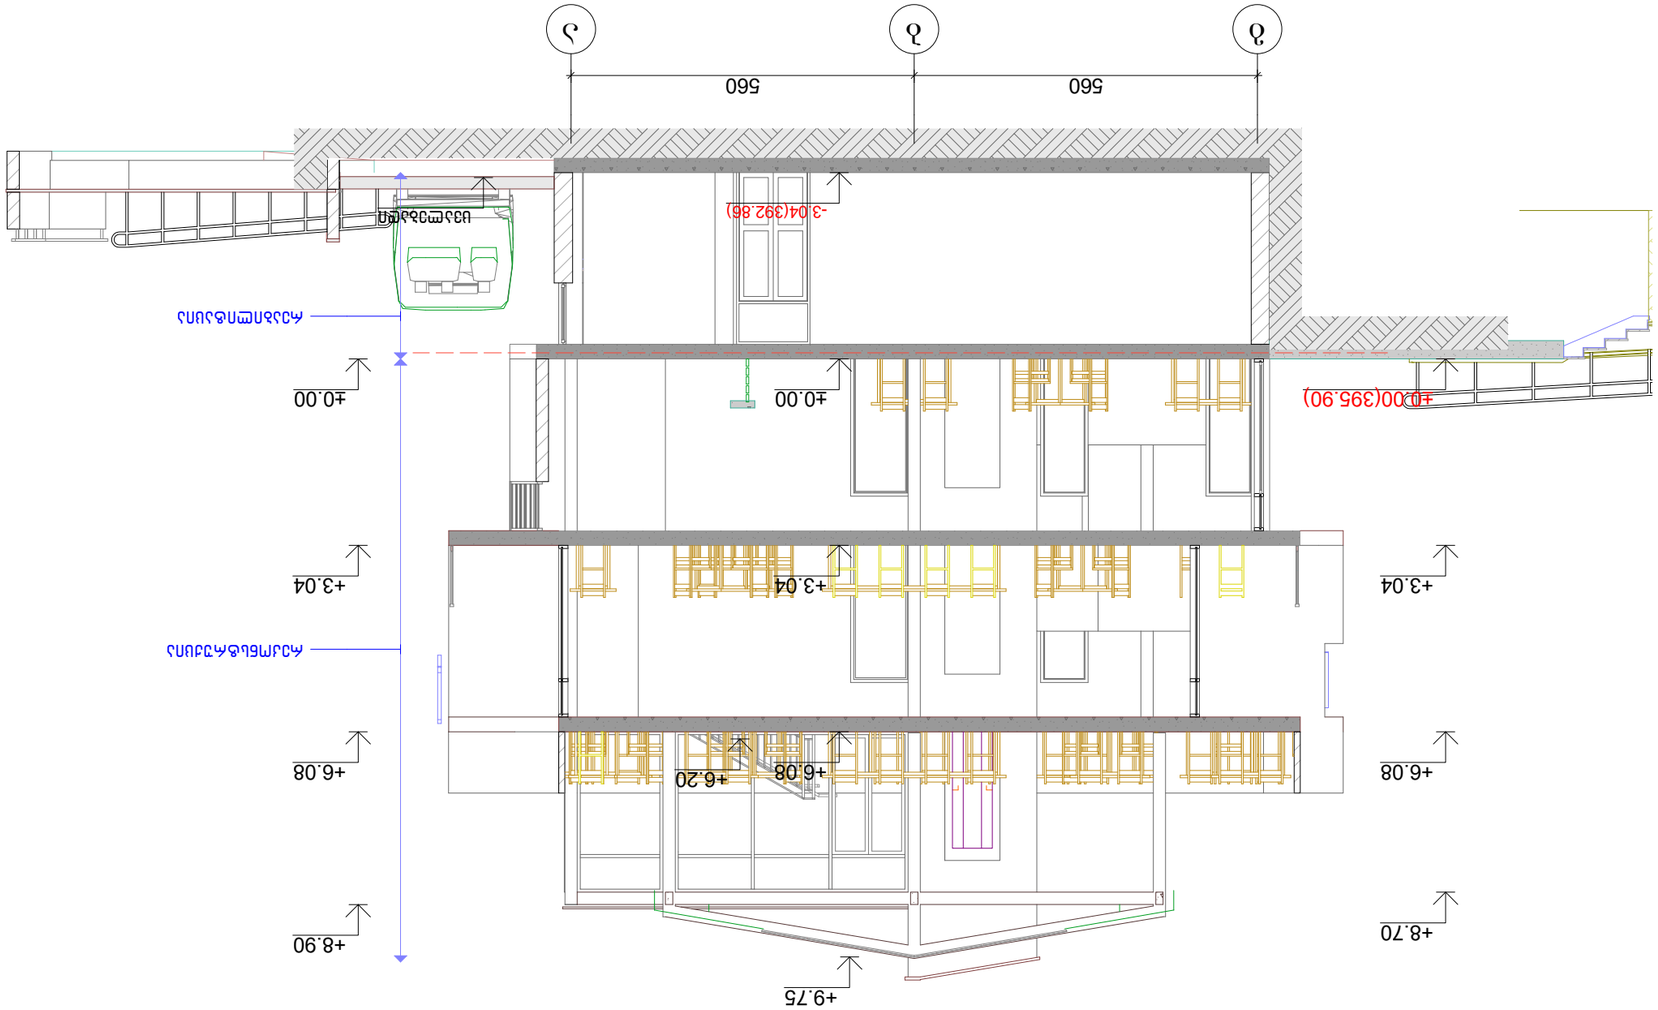
-3.04(392.86)
±0.00
±0.00
+3.04
+3.04
+3.04
+6.08
+6.20
+6.08
+6.08
+8.90
+8.70
+9.75
560
560
ბ
ბ
ბ
ტიპიური ფანჯარა
ტიპიური ფანჯარა
ტიპიური ფანჯარა

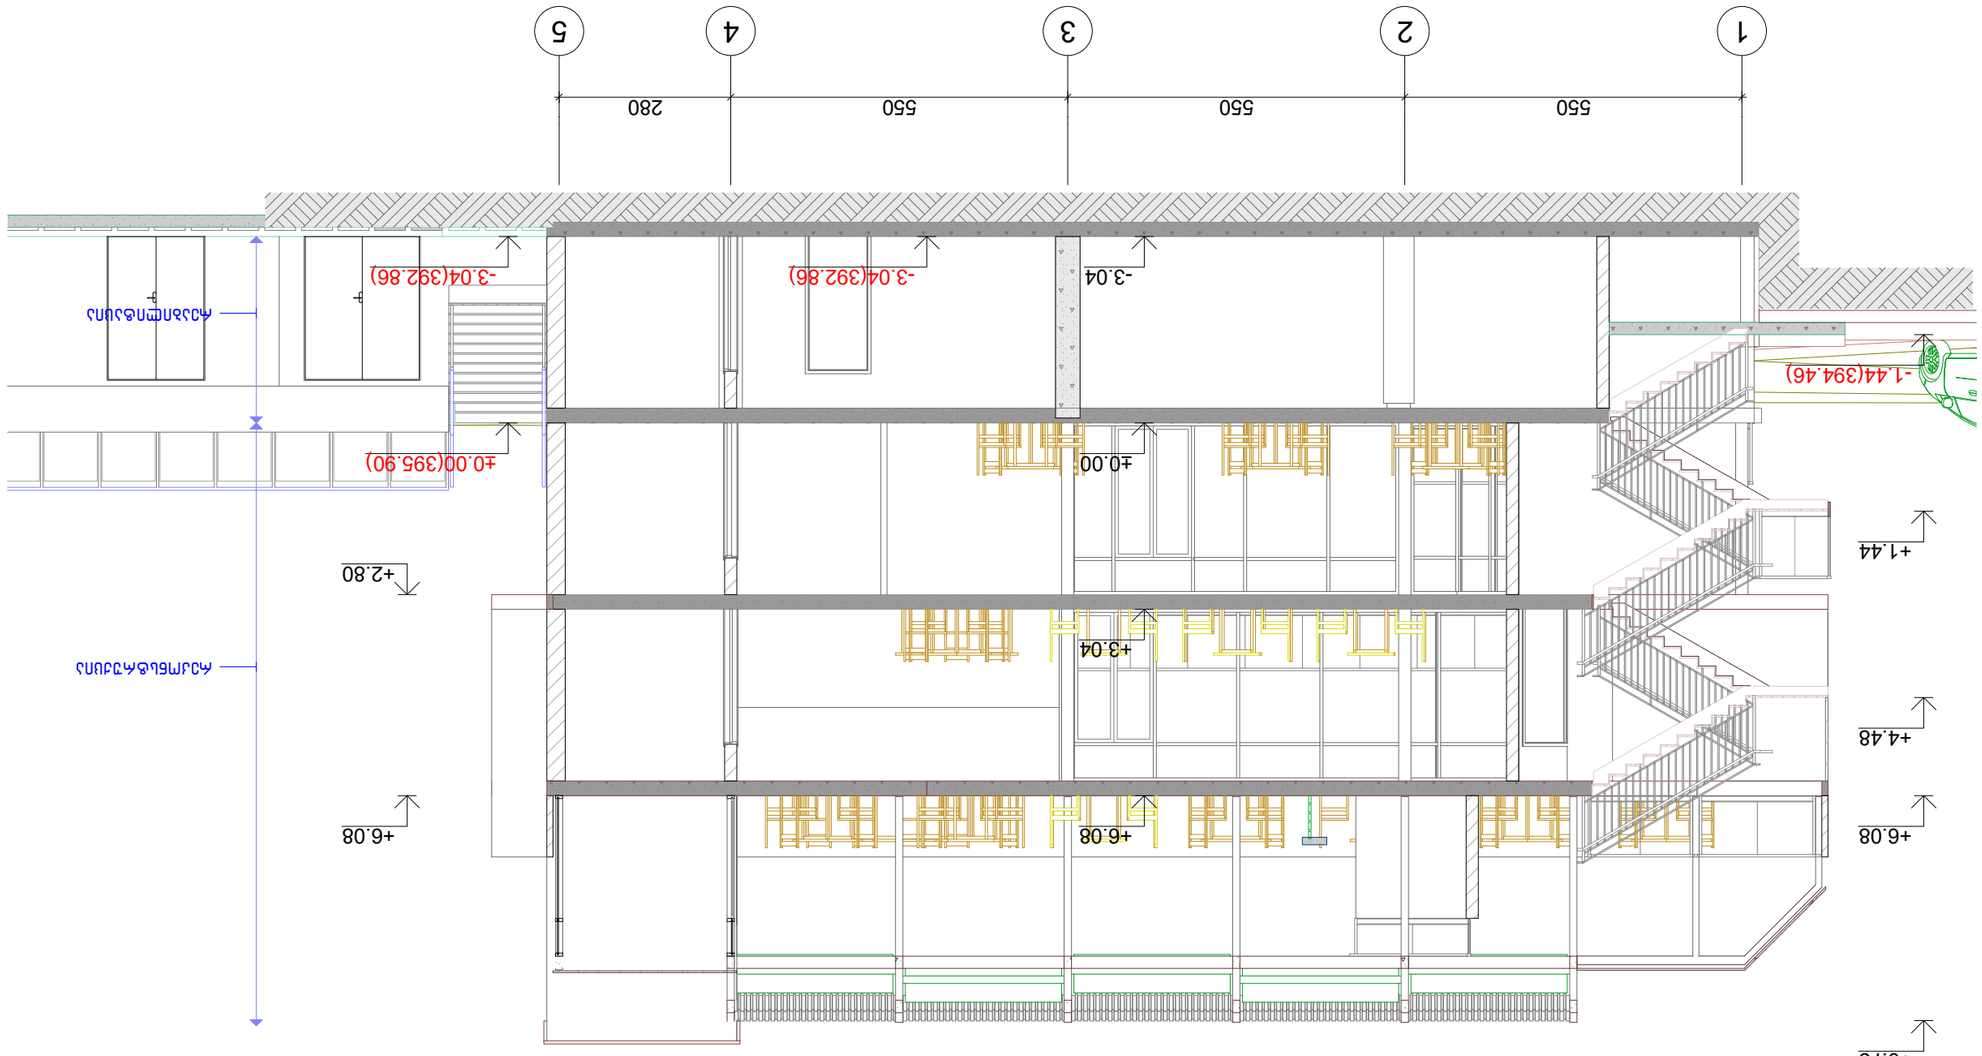





















