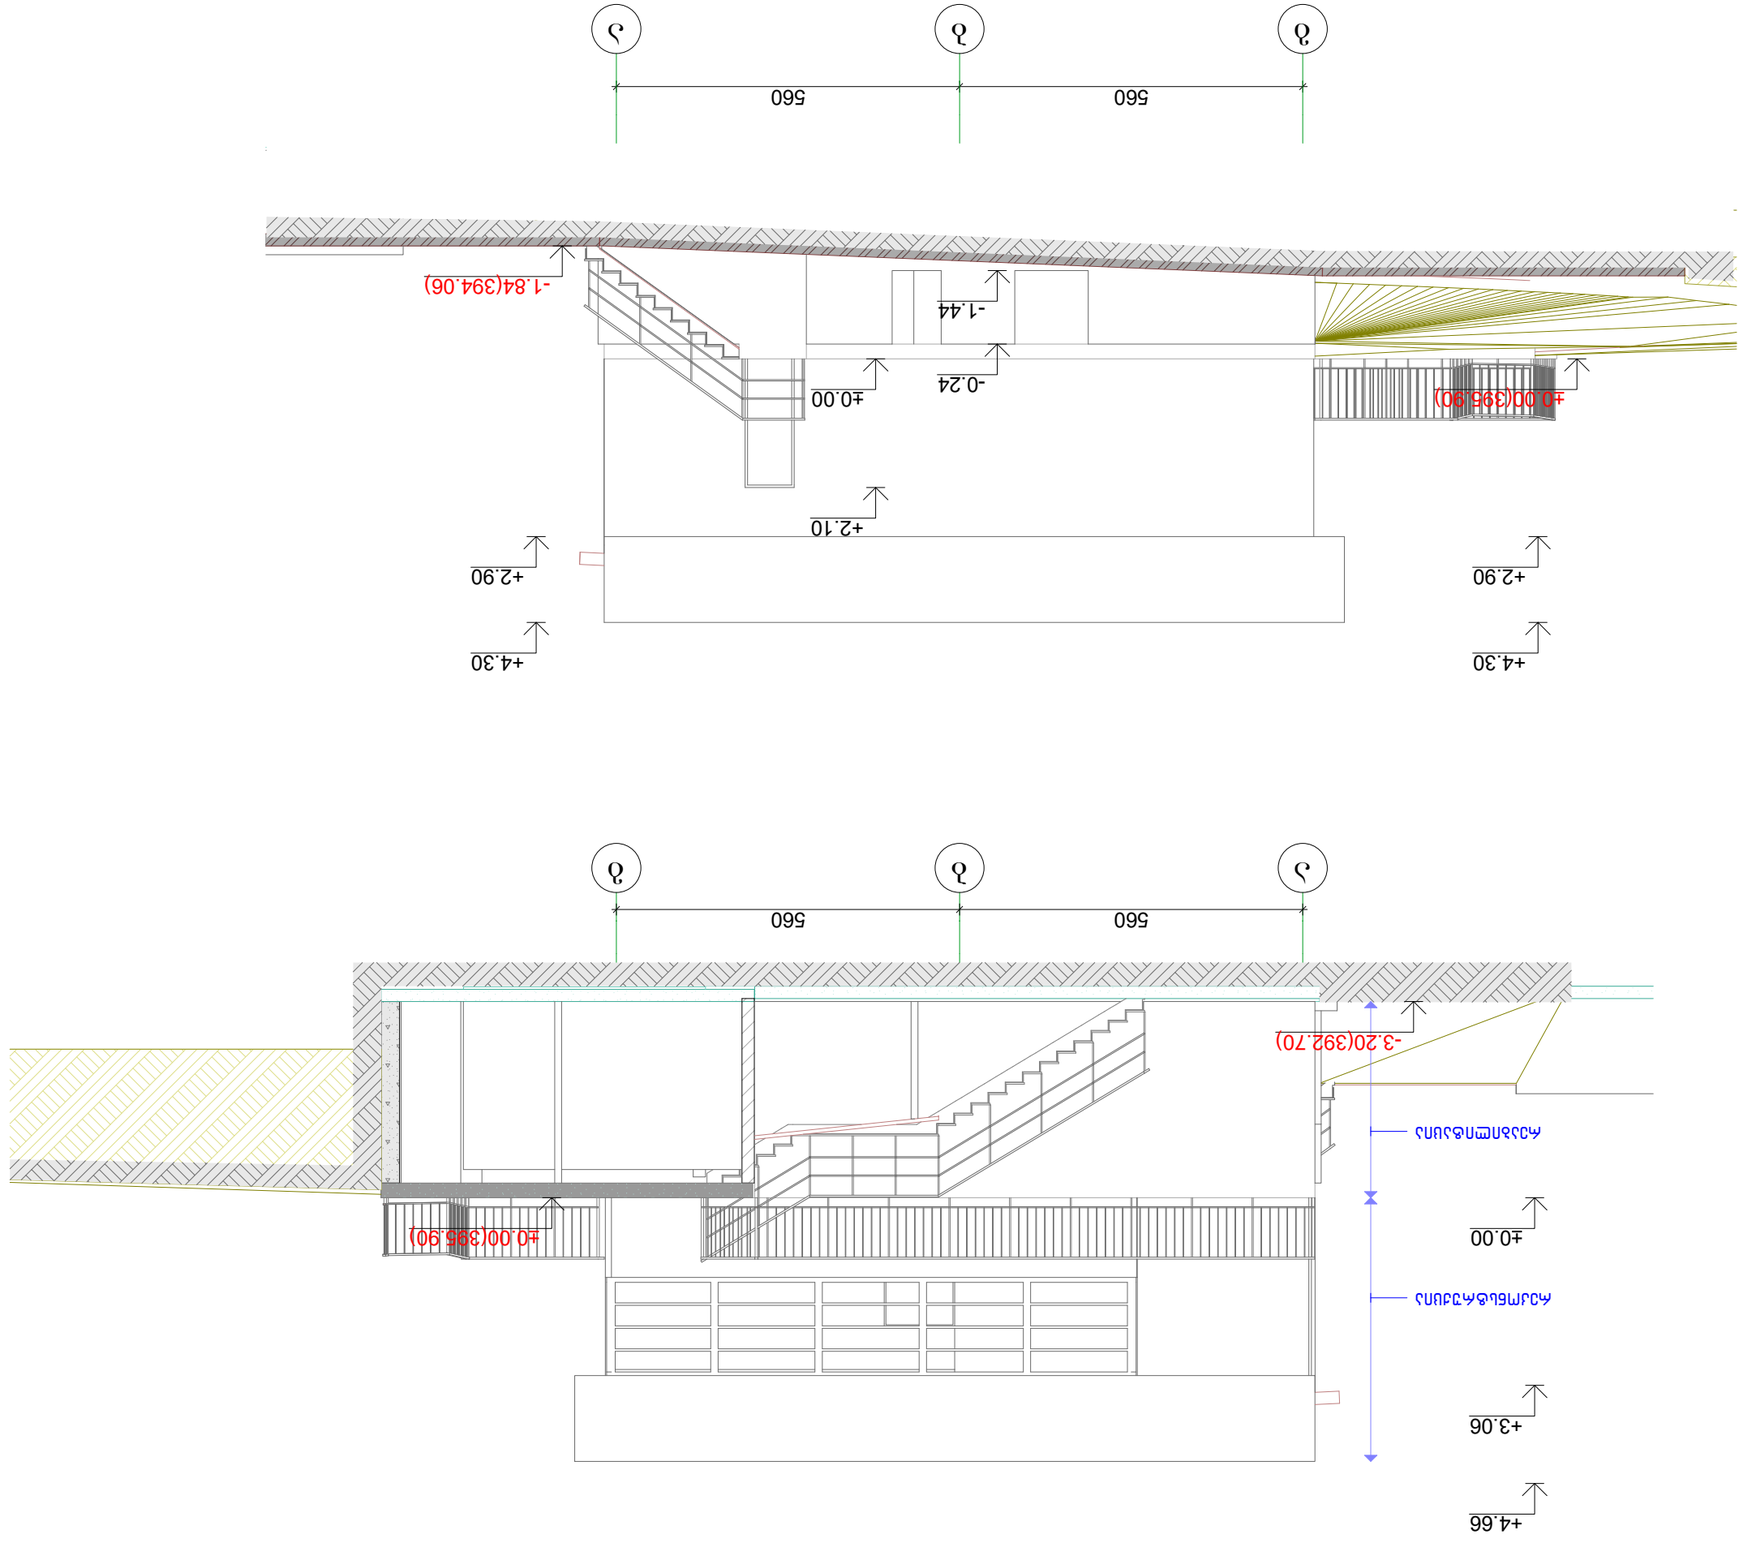









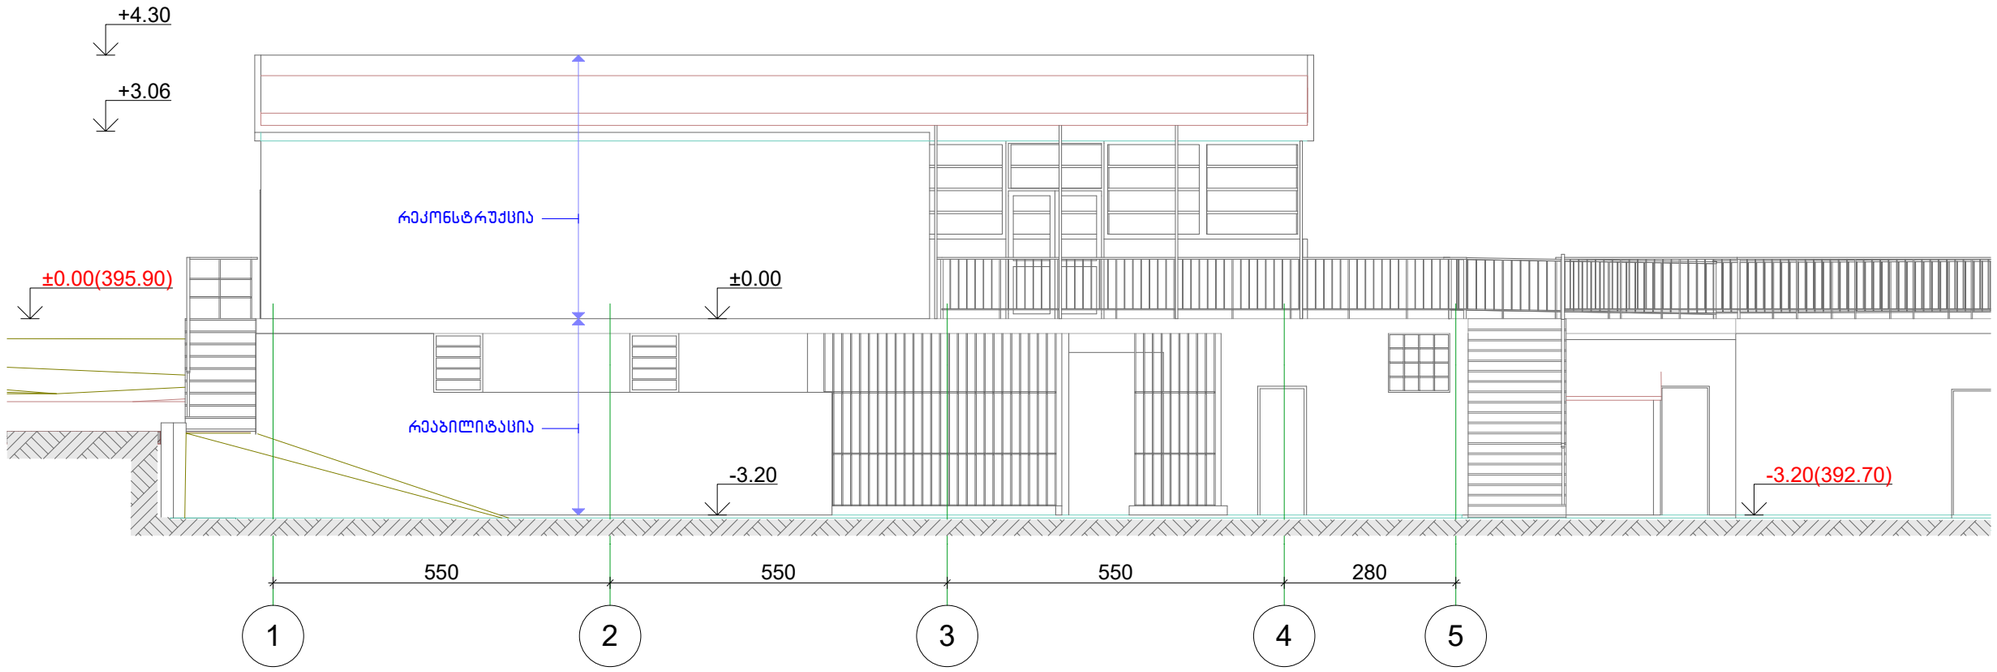

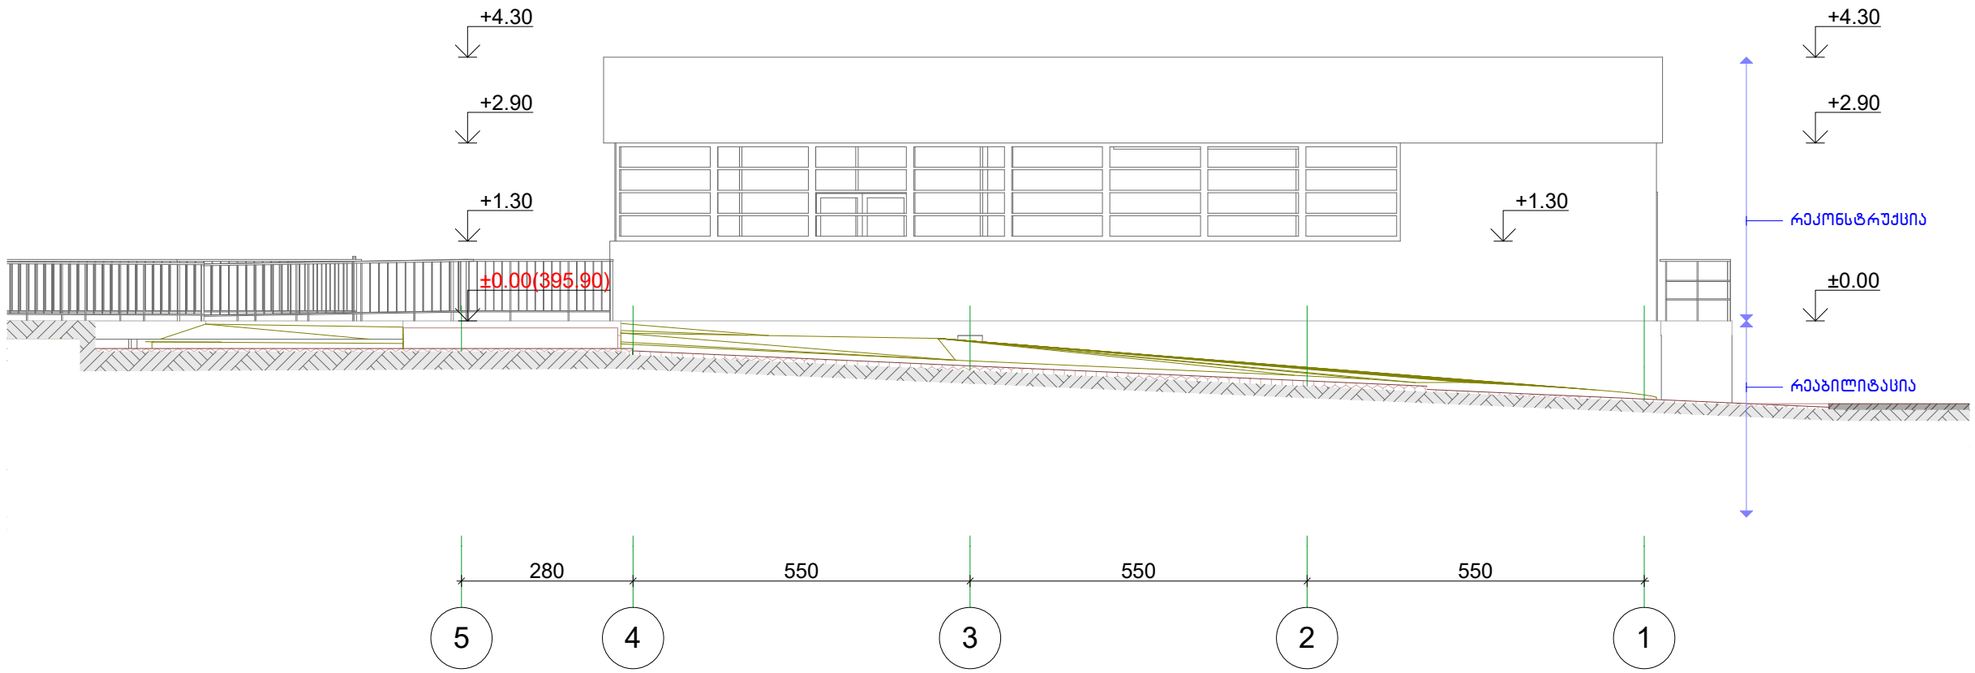

ფორმატი	თბილისი
A-3	2020 წ.

დაკავებულობები

პირობითი ნიშნები

X — X

კაფე-რესტორანი
ქ. თბილისი. სანაპირო ქ. N10 ს/კ 01.15.03.004.021

EB MINDIA
Vsv#HEP IQGD საიდ. 205267968
0160 თბილისი გაგარინის ქ. №10
ტელ. 2372294, მობ. 599-399336
ელ-ფოსტა: b.jmukhi@gmail.com

მთ. არქიტექტორი	ბ. ჯმუხაძე
ავტორი	ბ. ჯმუხაძე
შეასრულა	ბ. ჯმუხაძე
არქიტექტურული ნაწილი	ფასადი 1-5 და 5-1 ღერძებში
სტადია პროექტი	

მასშტაბი	ფურცელი	თარიღი
1:100	ა-12	2020 წ.

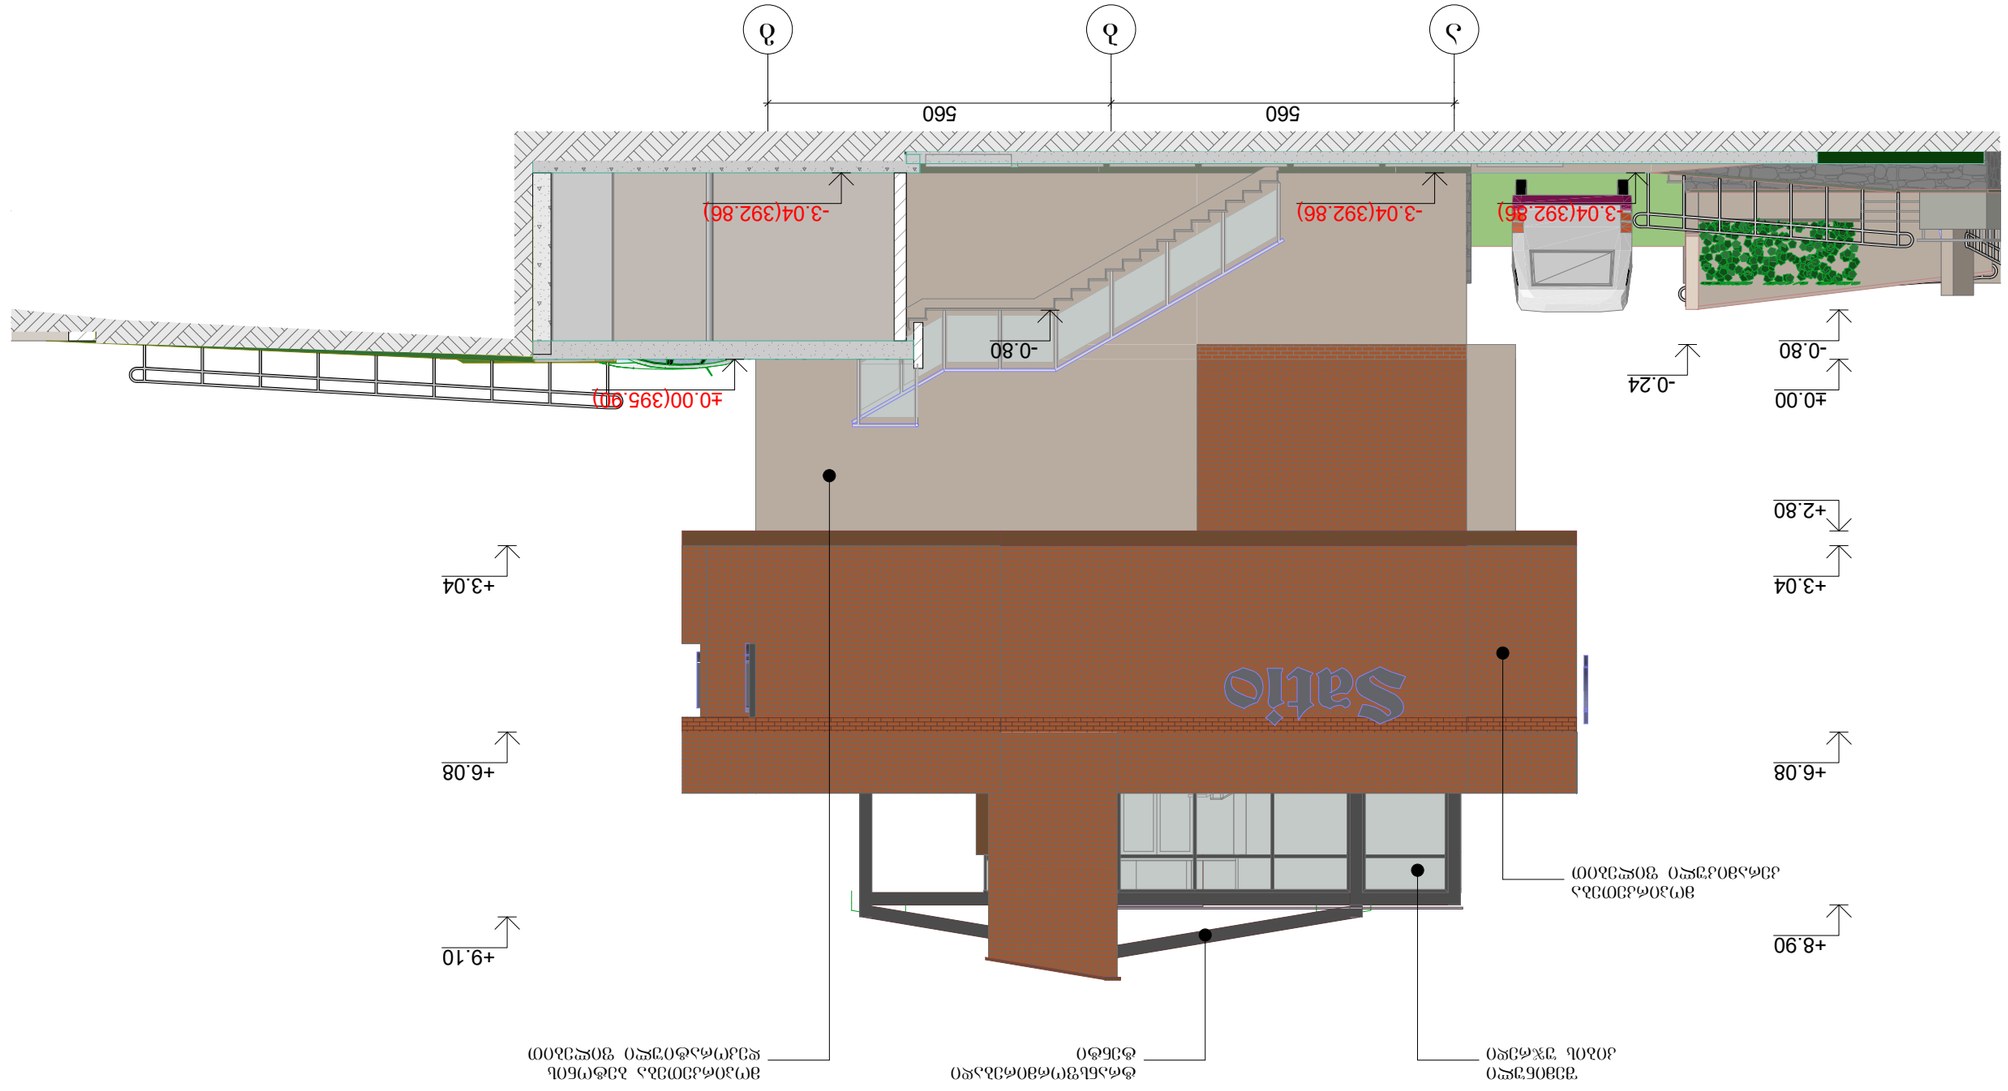






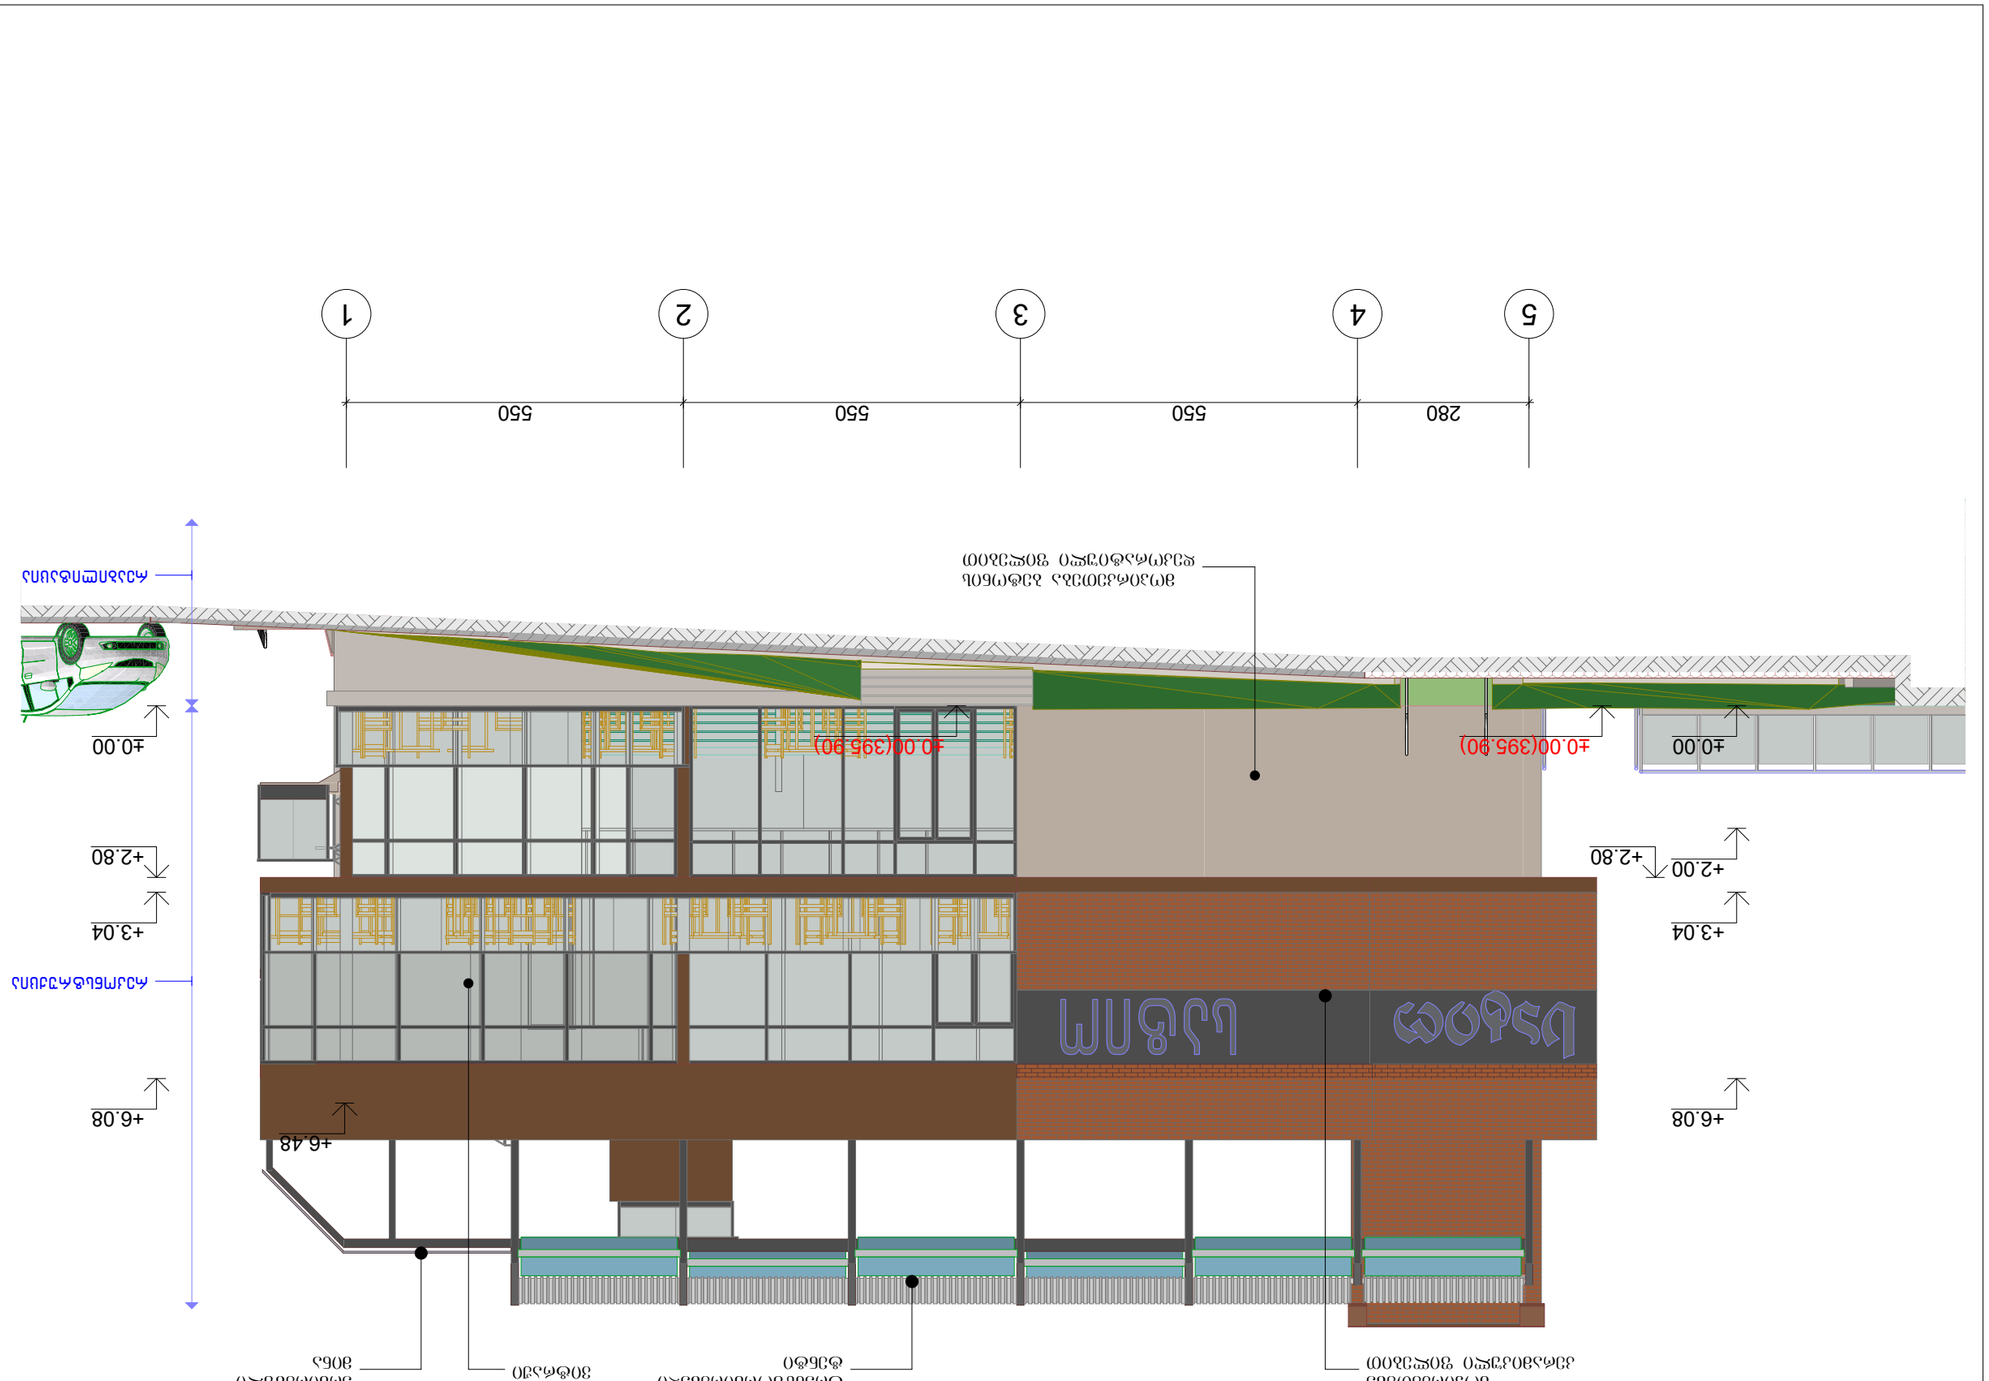
1
2
3
4
5
550
550
550
280
±0.00
+2.80
+3.04
+6.08
+6.48
±0.00(395.90)
±0.00(395.90)
+2.00
+2.80
+3.04
+6.08


1
2
3
4
5
550
550
550
280
±0.00
-0.80
-0.24
-0.70
+1.10
+2.80
+6.08
+6.48
+2.00
+3.04
-1.44(392.86)
-2.24(393.66)
-2.72(393.18)
-3.04(392.86)
-3.04(392.86)








