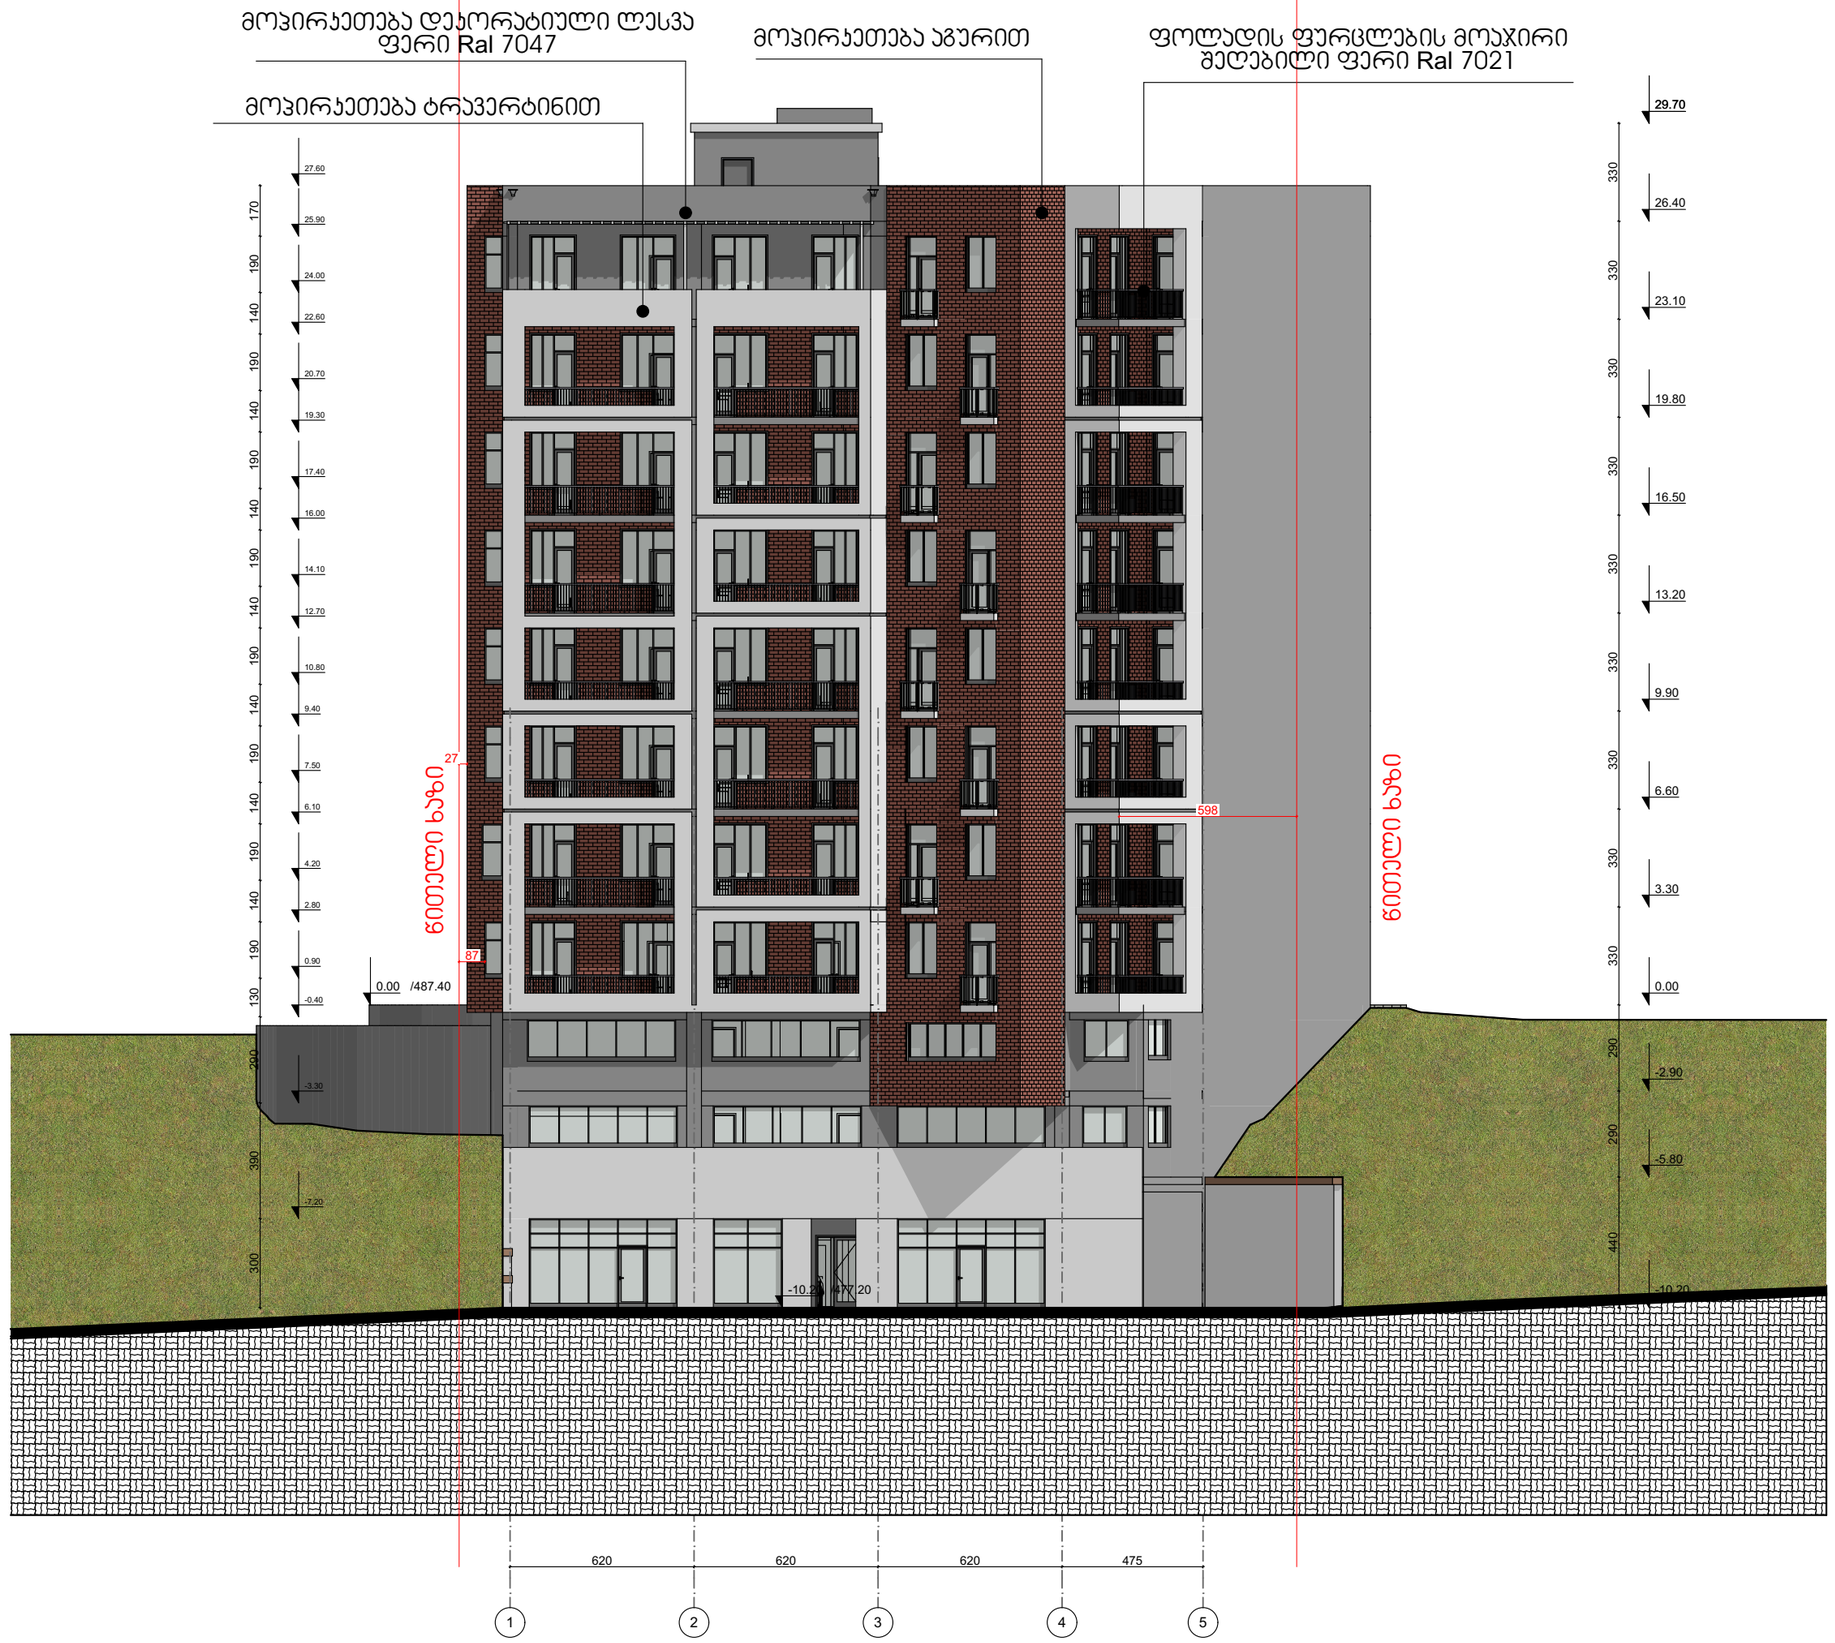

ფორმატი PAPER SIZE		პროექტის № PROJECT #
A-3		GRC/CCBG-N001

პირობითი აღნიშვნები — LEGEND

278

მანძილი საკადასტრო საზრვრამდე

შენიშვნები

1. ნახაზზე ზომები მოცემულია მილიმეტრებში;
2. ნახაზზე ყველა ცვლილება მშენებლობისას შეთანხმებული უნდა იყოს პროექტის ავტორთან;
3. ფურცლის კორექტირებით ავტომატურად უქმდება წინა ვარიანტი;

დამკვეთი CLIENT	შპს „ლ.დ. დეველოპმენტი“
პროექტი PROJECT	მრავალბინიანი საცხოვრებელი სახლის პროექტი
მისამართი ADDRESS	უნივერსიტეტის ქუჩა 01.14.03.042.417

	NAME	
დირექტორი	გ. ჯუმბურიძე	
მთ. არქიტექტორი	გ. ჯუმბურიძე	
ავტორი	გ. ჯუმბურიძე	
მთ. კონსტრუქტორი		
დაამუშავა	ი. ჩლაჩიძე	

GRC Ltd
Digomi IV/18/48
Tbilisi, Georgia
T: 252 08 10
E mail: grc_studio@yahoo.com

არქიტექტურული ნაწილი ARCHITECTURE

მასშტაბი SCALE	NTS	თარიღი DATE OF ISSUE	15.Dec.2020

ნახაზი DRWG.

ფასადი 1-5

	პროექტი #	პორექტ. REV.	REVISIONS თარიღი DATE
	1		
	2		
	3		
	4		
	5		
	6		

სტადია STAGE	ინდექსი INDEX	ფურც. PAGES
მუშა პროექტი		

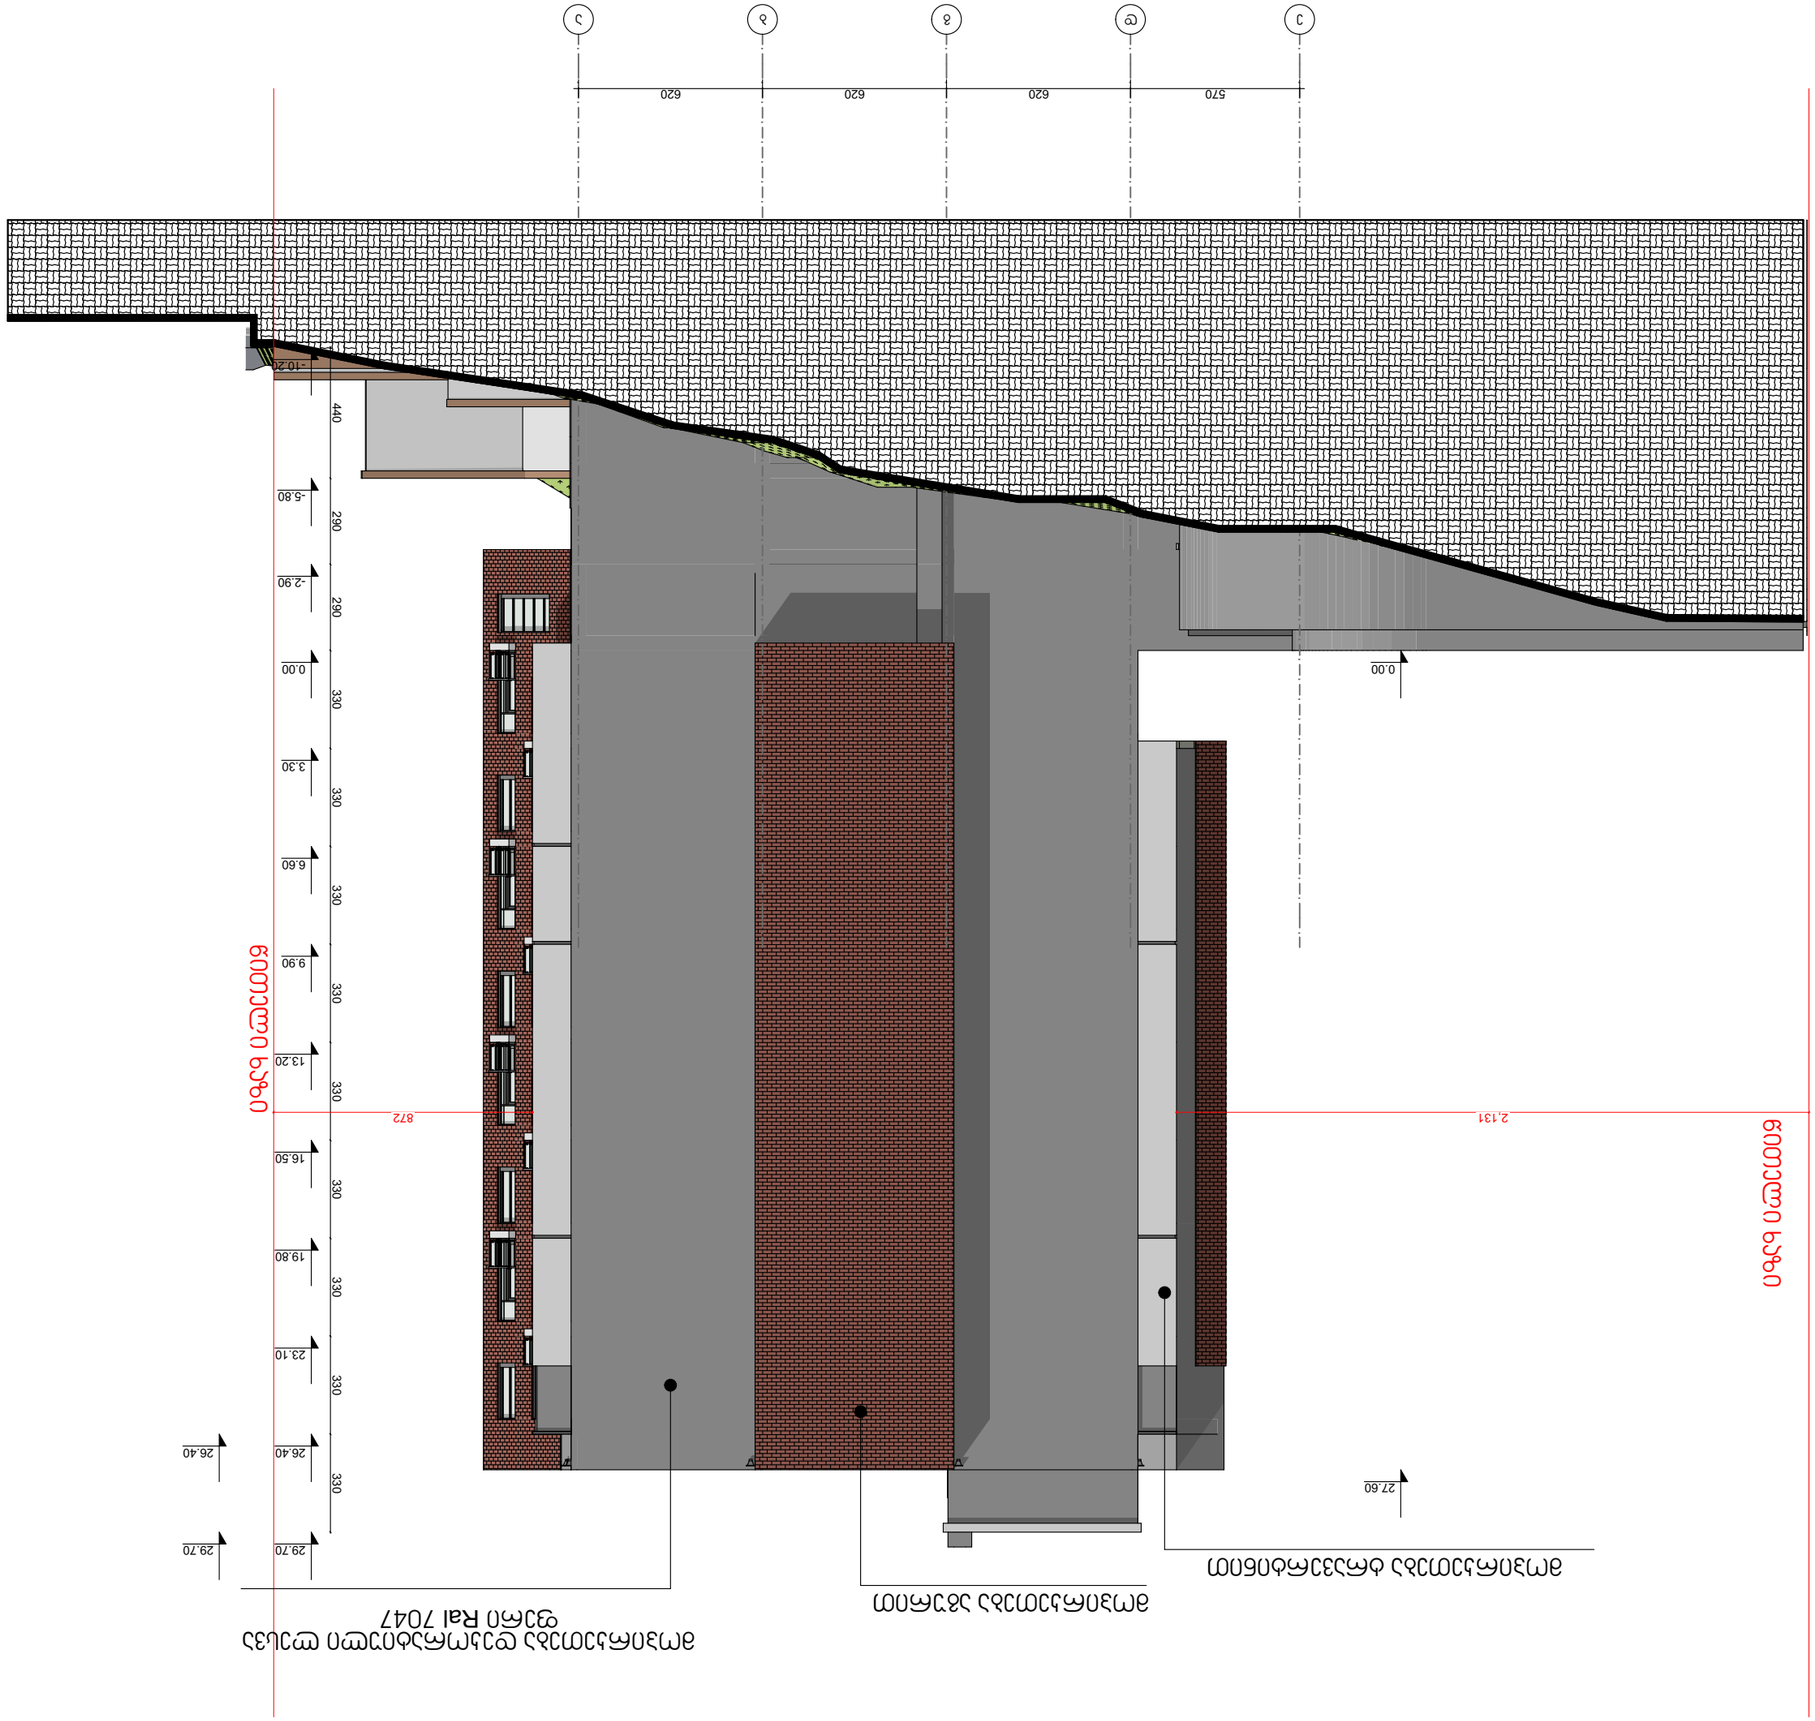
1:206.66
fasadi ReqZebiSi e-a
1
2
3
4
5
570
620
620
620
620
0.00
-2.90
-5.80
10.24
440
290
290
330
330
330
330
330
330
330
330
330
330
3.30
6.60
9.90
13.20
16.50
19.80
23.10
26.40
29.70
872
2,131
600
600
600

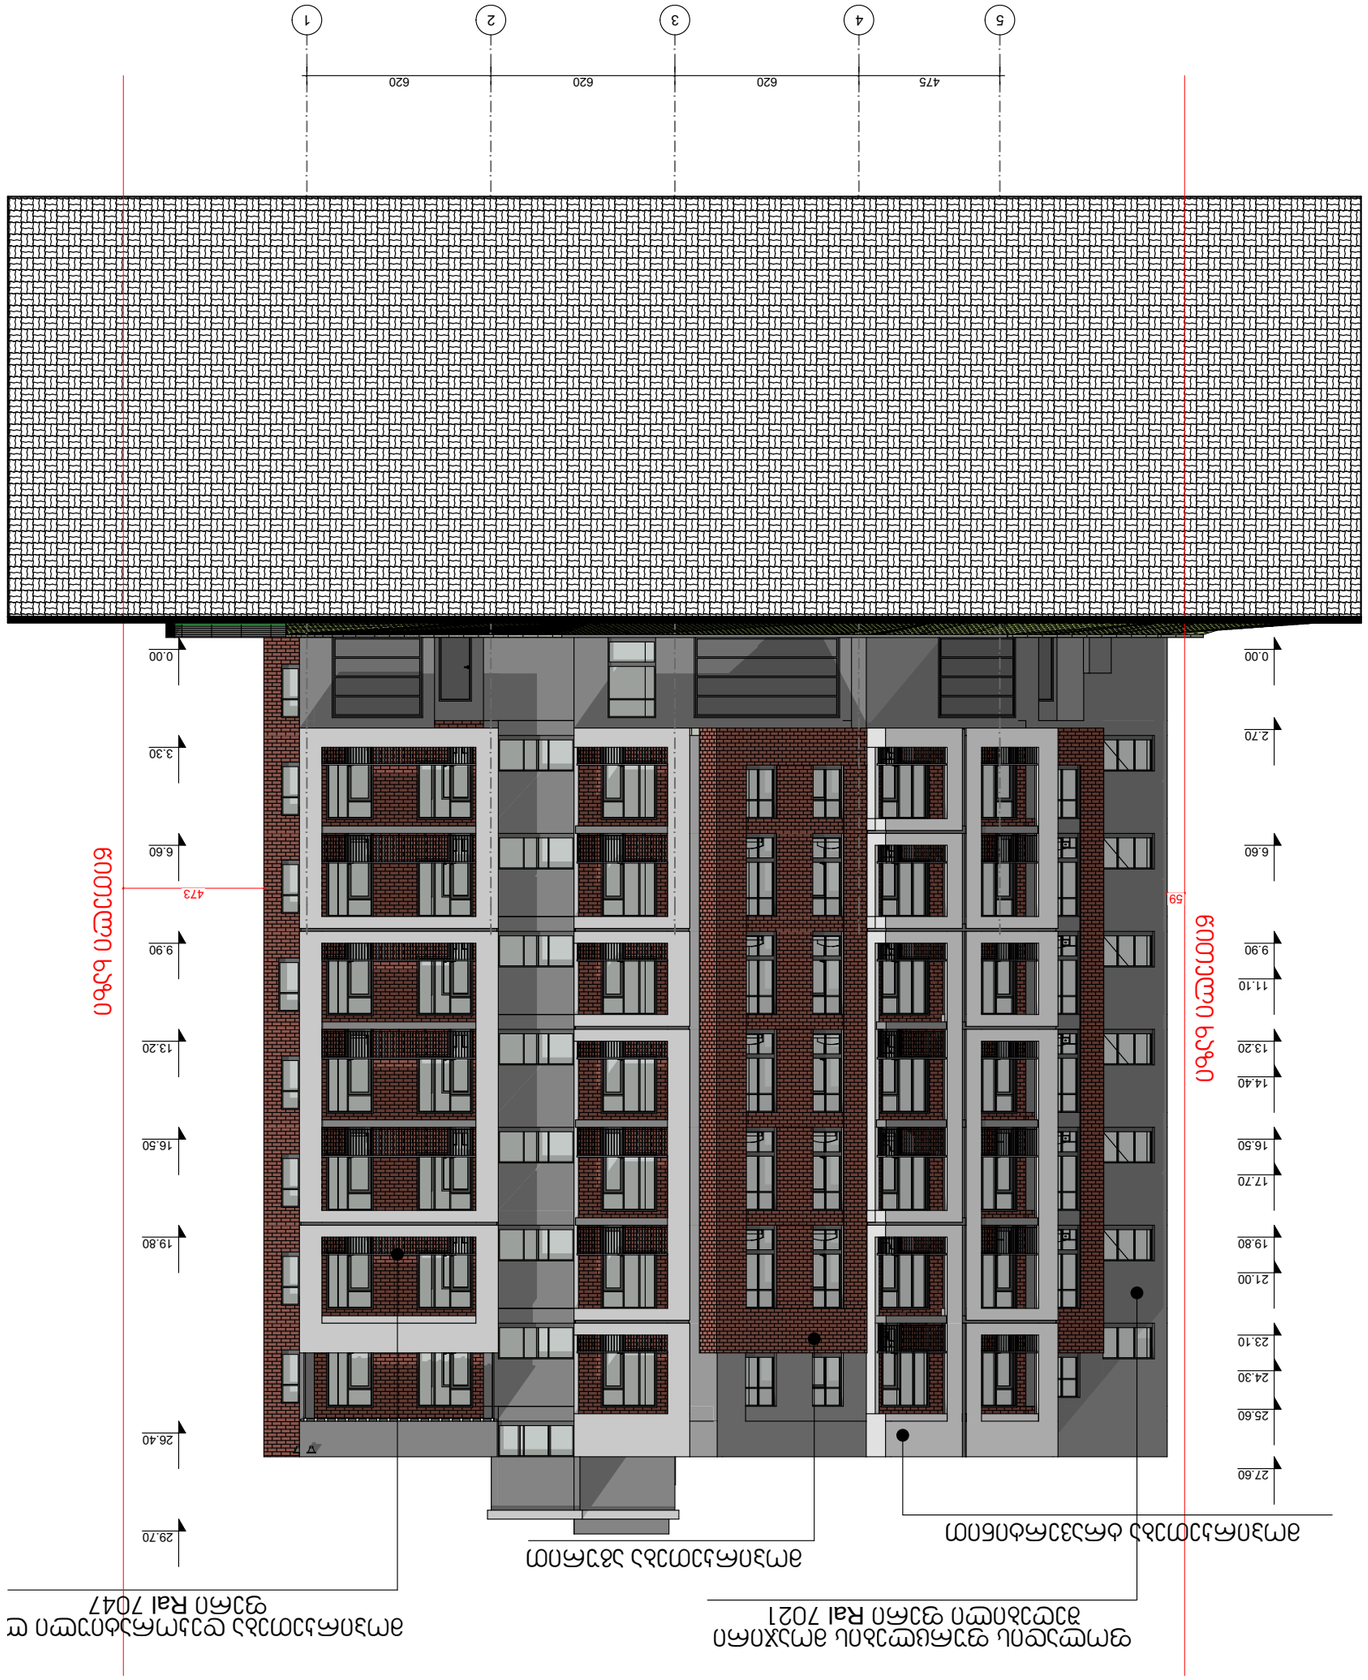



ფასადების ფერადოვნება	
ფორმატი PAPER SIZE	A-3
პროექტის № PROJECT #	GRC/CCBG-N001



GRC Ltd
Digomi IV/18/48
Tbilisi, Georgia
T: 252 08 10
E mail: grc_studio@yahoo.com


SCALE	NTS	15.Dec.2020
DRWG.		DATE OF ISSUE

#	ეტაპი REV.		თარიღი DATE
1			
2			
3			
4			
5			
6			

REVISIONS

ფასადების 5-1

ეტაპი STAGE	ნახატის INDEX	ფურცل. PAGES	

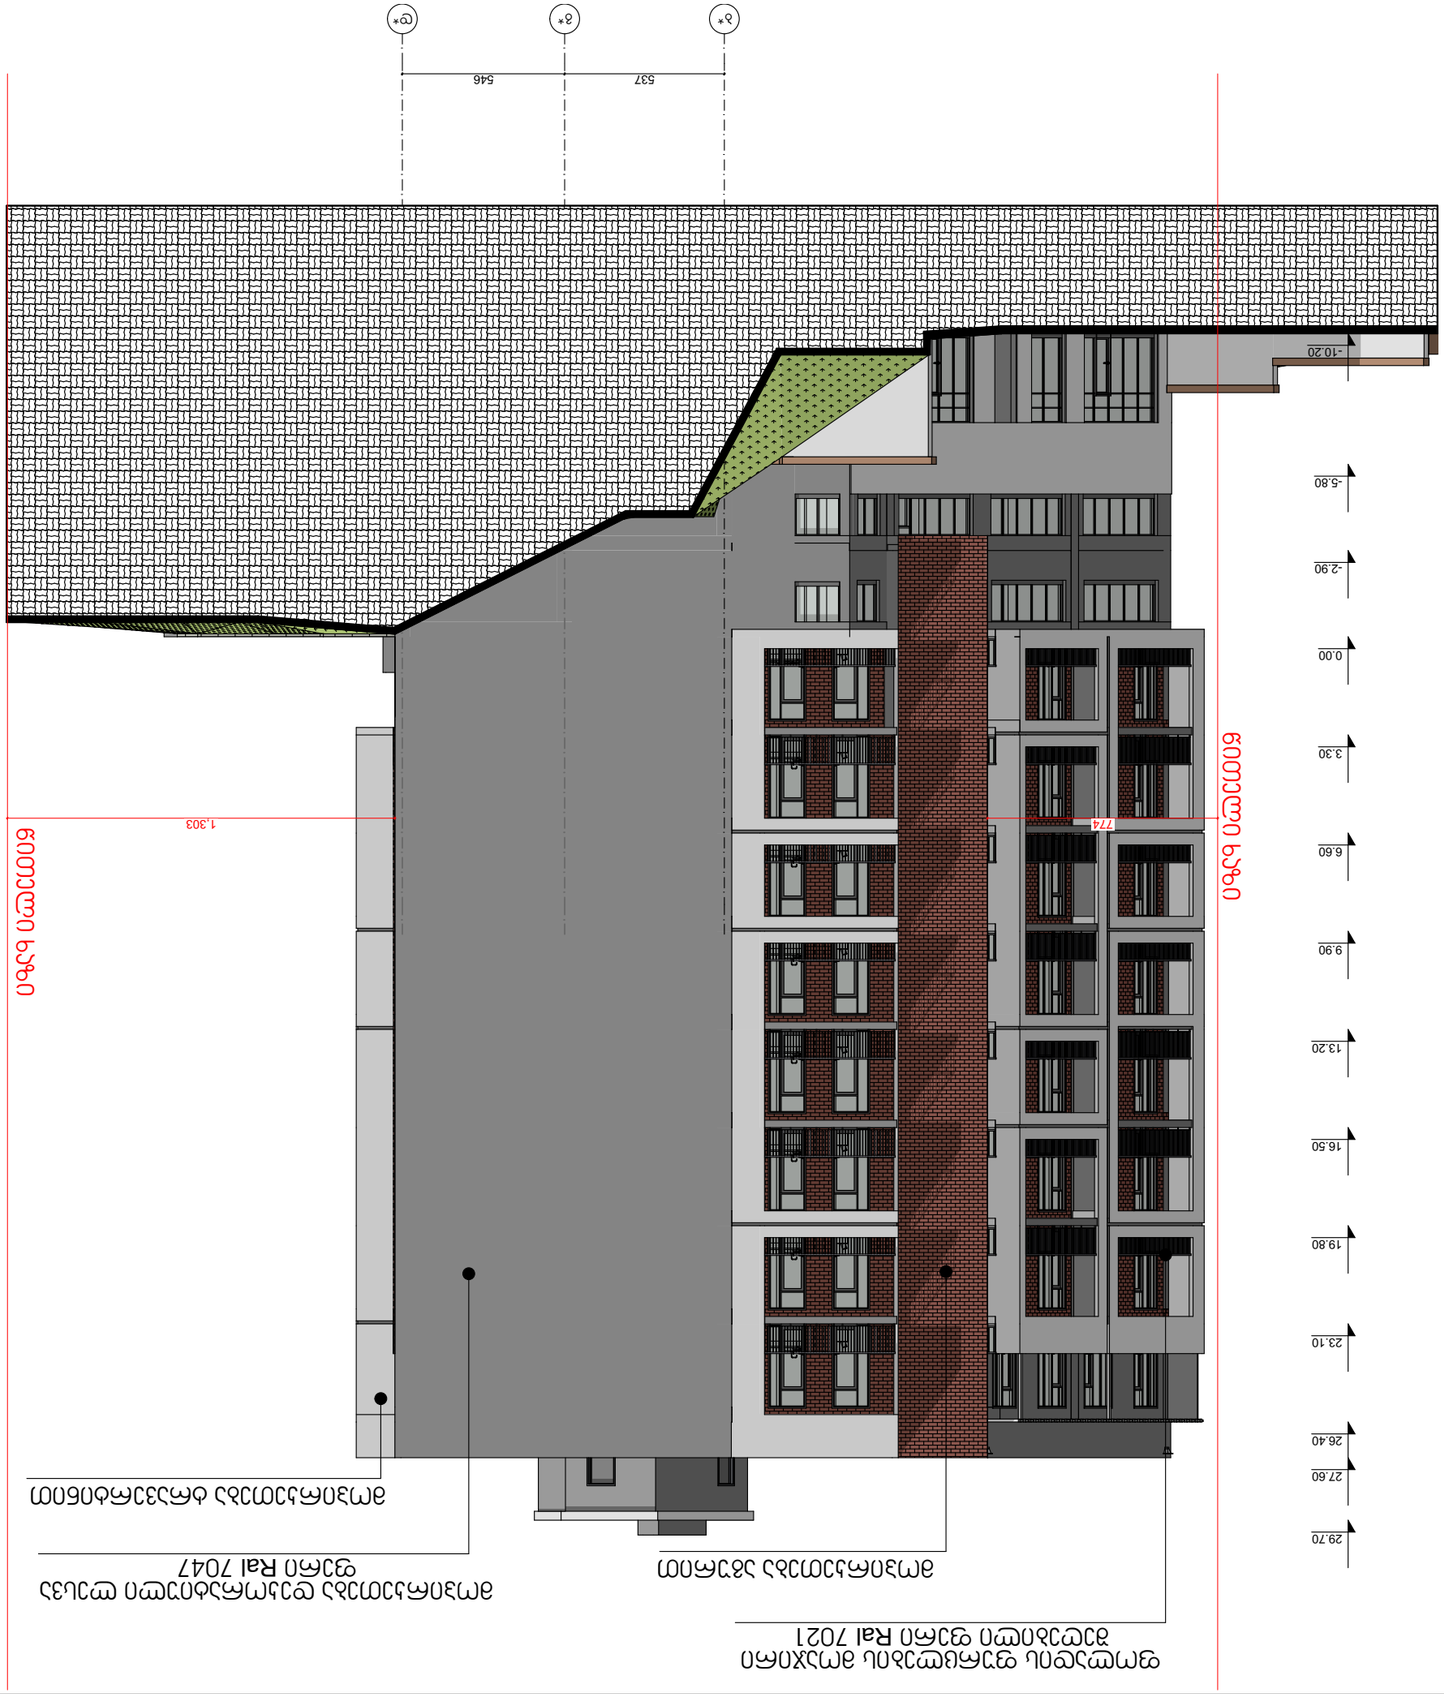
ალუმინის ფანჯრების და ბალკონის ფარდული ფერადი RAL 7021
