შ.პ.ს კირკიტაძე და კომპანია (ს/ნ4162940067)

L.T.D "KIRKITADZE & COMPANY"

პეკინის ქ. №27 ტ: 2 37 23 00 მობ: 5 99 56 22 76, ფაქსი: 2 37 23 00

Pekini str. N 27 tel: 2 37 23 00 mob: 5 99 56 22 76, fax: 2 37 23 00

ქალაქი თბილისი, სანაპიროს ქ. №10 (ს/კ 01.15.03.004.021)
შპს "დიონესე"-ს (ID 404557715) საკუთრებაში არსებული 930 კვ.მ. არასასოფლო-სამეურნეო
დანიშნულების მიწის ნაკვეთის და მისი მიმდებარე ტერიტორიის ტოპოგრაფიული

გეგმა

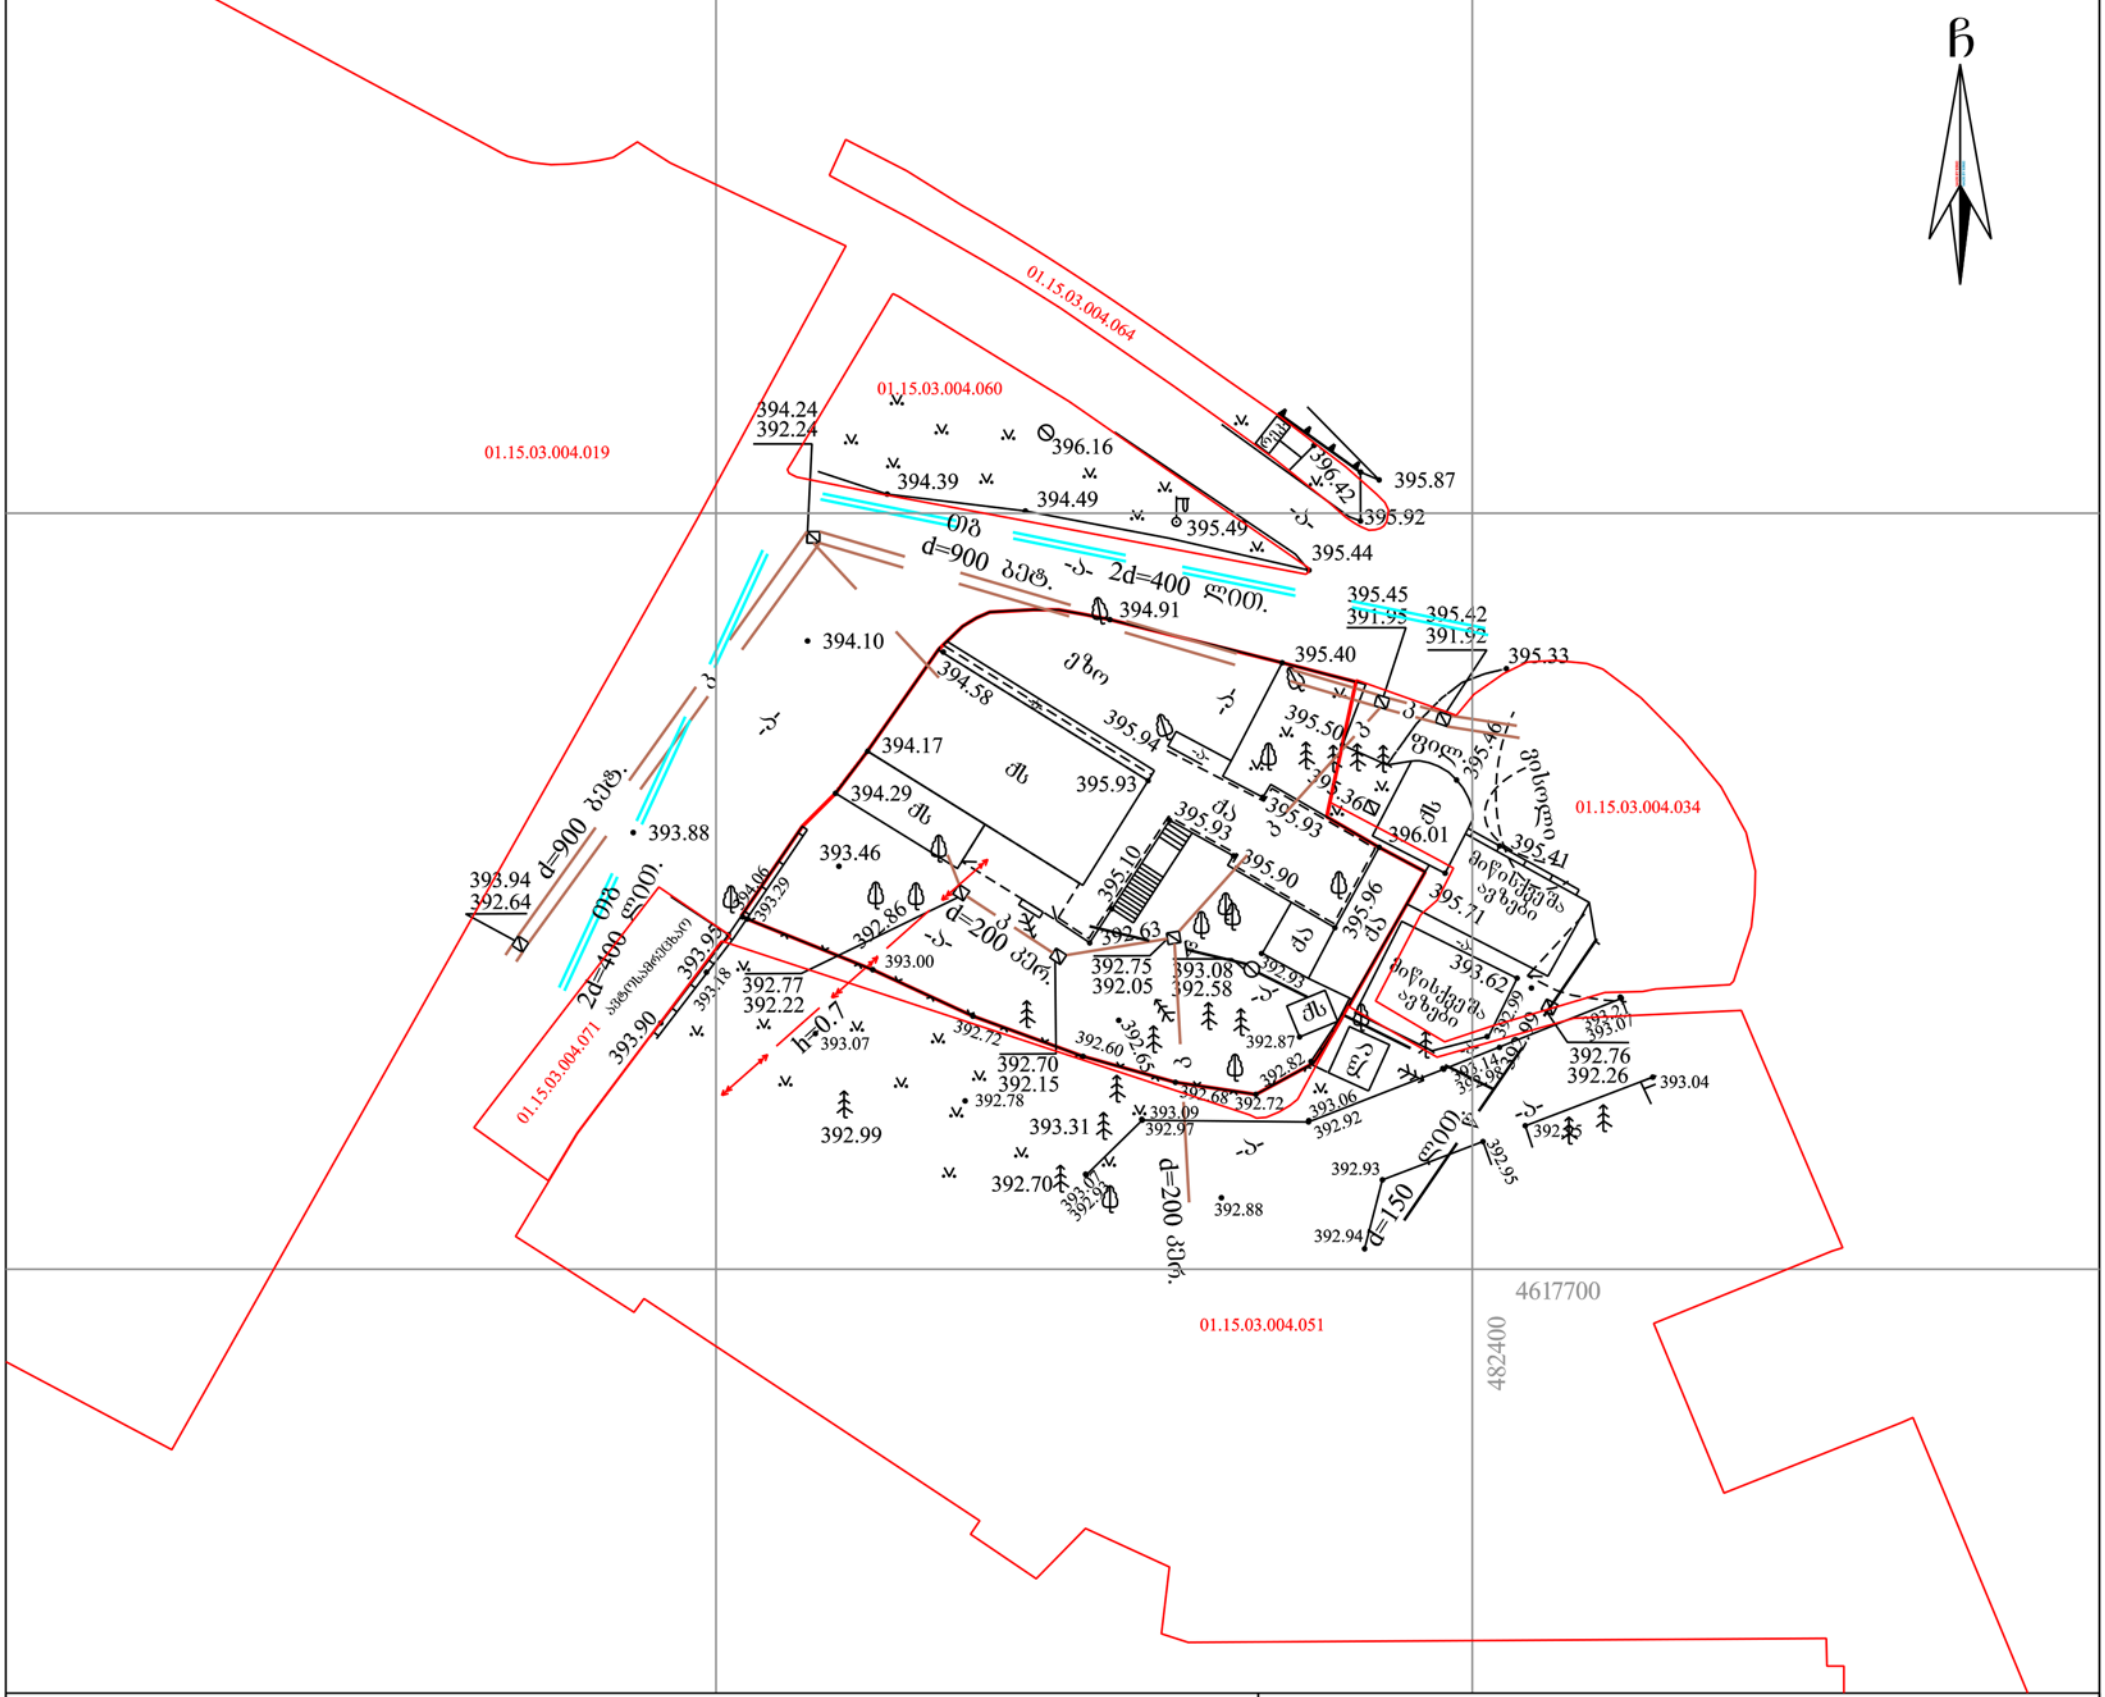

პირობითი აღნიშვნები

WGS 1984-ის კოორდინატთა სისტემის UTM პროექცია

ძს	საცხ. შენობა	ხის ღობე	წ წყალგაყვანილობა
ას	არასაცხ. შენობა	ღობე	გ გაზი
	ფარდული	ქვის კედელი	კ კანალიზაცია
	მშენებარე შენობა	კედელი	სან სანიაღვრე
	წიწვოვანი ხე	ფლატე	კბ კავშირგაბმულობა
	ფოთლოვანი ხე	რკინიგზა	ელ. ქსელები
	ხილკენკროვანი მცენარე	სამეთვალყურეო ჭები	თბ გათბობა
	გარე განათება	ელ. გადამცემი ხაზი	

შენიშვნა: 1) გეგმაზე დატანილია საჯარო რეესტრში რეგისტრირებული ნაკვეთის საზღვრები
2) ვინაიდან გეგმაზე დატანილია მხოლოდ რეგისტრირებული მიწისქვეშა კომუნიკაციები მათი მდებარეობების დაზუსტება მოხდეს ყველა კომუნიკაციის წარმომადგენლებთან

შ.პ.ს. კირკიტაძე და კომპანია (ს/ნ4162940067)
პეკინის ქ. №27/10 ტ: 2 37 23 00 მობ: 5 99 56 22 76, ფაქსი: 2 37 23 00
L.T.D "KIRKITADZE & COMPANY"
Pekini str. N 27/10 tel: 2 37 23 00 mob: 5 99 56 22 76, fax: 2 37 23 00
www. kirkitadze.ge kirkitadze@mail.ru

დირექტორი:		კ. კირკიტაძე
აზომა:		ბ. [illegible]აზიშვილი
დახაზა:		ბ. [illegible]აზიშვილი
დამკვეთი		შპს "დიონესე 2018"
მასშტაბი: 1:500		06.03.2019წ.

...\sanapiros(01.15.03.004.021)10. 3/6/2019 16:45:35

ՀՀՇՁ-ՀՃԱՆՄԱՀՈՒՄ

ք. ծաղկոտն, նախամիկ ք. N10 և/մ 01.15.03.004.021

ՀԱՅԱՍՏԱՆԻ ՀԱՆՐԱՊԵՏՈՒԹՅԱՆ ՆԱԽԱՐԱՐՈՒԹՅԱՆ ԱՌՉԱՎՈՐ ՀԱՄԱՅՆՔՆԵՐԻ ՀԱՐԿԱՅԻՆ ԾԱՌԱՅՈՒԹՅՈՒՆ ՀՀ ՏԱՐԱԾՔԱՅԻՆ ԿԱՌԱՎԱՐՄԱՆ ԵՎ ՔԱՂԱՔԱՇԻՆՈՒԹՅԱՆ ՊԵՏԱԿԱՆ ԿՈՄԻՏԵ

ՀՀ ՏԱՐԱԾՔԱՅԻՆ ԿԱՌԱՎԱՐՄԱՆ ԵՎ ՔԱՂԱՔԱՇԻՆՈՒԹՅԱՆ ՊԵՏԱԿԱՆ ԿՈՄԻՏԵԻ ԱՇԽԱՏԱԿԱԶՄԻ ՀԱՄԱՅՆՔՆԵՐԻ ՀԱՐԿԱՅԻՆ ԾԱՌԱՅՈՒԹՅՈՒՆ

EB MINDIA

Վ5Ո#ՀԵՐ ՔԸԳԵՌ ԼՍՈԸ. 20526796Ց

Օ16Ո ՊՅՈՐՈՍՈՆ ՅՅՅՀՈՍՈՆ Ն. N°10
ՅՇԸ. 237229Ց, ՅՊՅ. 599-399336
ՇԸ-ՑՈՍՅՅ: b.jnuykh@gmail.com

ՅՈՒՄԱՌ	Հ. ԽՅՇՅԱՅԱՐ	
ՅՇՅՍԿԱՅՈՒՄ	Հ. ԽՅՇՅԱՅԱՐ	
ՅՈՒՄԱՌ ՆԱԽԱՀԱՇՎԱՐԿՈՂ	Հ. ԽՅՇՅԱՅԱՐ	
ՅՈՒՄԱՌ ՆԱԽԱՀԱՇՎԱՐԿՈՂ ԱՇԽԱՏԱՆՔԱՅԻՆ ՄԱՍԻ		
ՅՈՒՄԱՌ ՅԱՀԱՏԱԿՈՂ		

ՇՐՋԱԿԱ ՄԻՋԱՎԱՅՐԻ ՊԱՀՊԱՆՈՒԹՅԱՆ ՆԱԽԱՐԱՐՈՒԹՅՈՒՆ	ՇՐՋԱԿԱ ՄԻՋԱՎԱՅՐԻ ՊԱՀՊԱՆՈՒԹՅԱՆ ՏԱՐԱԾՔԱՅԻՆ ԿԱՌԱՎԱՐՄԱՆ ԵՎ ՔԱՂԱՔԱՇԻՆՈՒԹՅԱՆ ՊԵՏԱԿԱՆ ԿՈՄԻՏԵ	
ՀՀ ՏԱՐԱԾՔԱՅԻՆ ԿԱՌԱՎԱՐՄԱՆ ԵՎ ՔԱՂԱՔԱՇԻՆՈՒԹՅԱՆ ՊԵՏԱԿԱՆ ԿՈՄԻՏԵԻ ԱՇԽԱՏԱԿԱԶՄԻ ՀԱՄԱՅՆՔՆԵՐԻ ՀԱՐԿԱՅԻՆ ԾԱՌԱՅՈՒԹՅՈՒՆ		
ԱՇԽԱՏԱՆՔԻ ՏԵՍԱԿ	ՇՐՋԱԿԱ ՄԻՋԱՎԱՅՐԻ ՊԱՀՊԱՆՈՒԹՅԱՆ ՆԱԽԱՐԱՐՈՒԹՅՈՒՆ	
ՄԱՍՇՏԱԲ	1:200	Ա-1
ՇԻՆԱՐԱՐԱԿԱՆ ՀԱՄԱԿԱՐԳ		
ՀԱՏԱԿԱԳԻՐ	ՇՐՋԱԿԱ ՄԻՋԱՎԱՅՐԻ ՊԱՀՊԱՆՈՒԹՅԱՆ ՆԱԽԱՐԱՐՈՒԹՅՈՒՆ	
ՀԱՏԱԿԱԳԻՐ	ՇՐՋԱԿԱ ՄԻՋԱՎԱՅՐԻ ՊԱՀՊԱՆՈՒԹՅԱՆ ՏԱՐԱԾՔԱՅԻՆ ԿԱՌԱՎԱՐՄԱՆ ԵՎ ՔԱՂԱՔԱՇԻՆՈՒԹՅԱՆ ՊԵՏԱԿԱՆ ԿՈՄԻՏԵ